


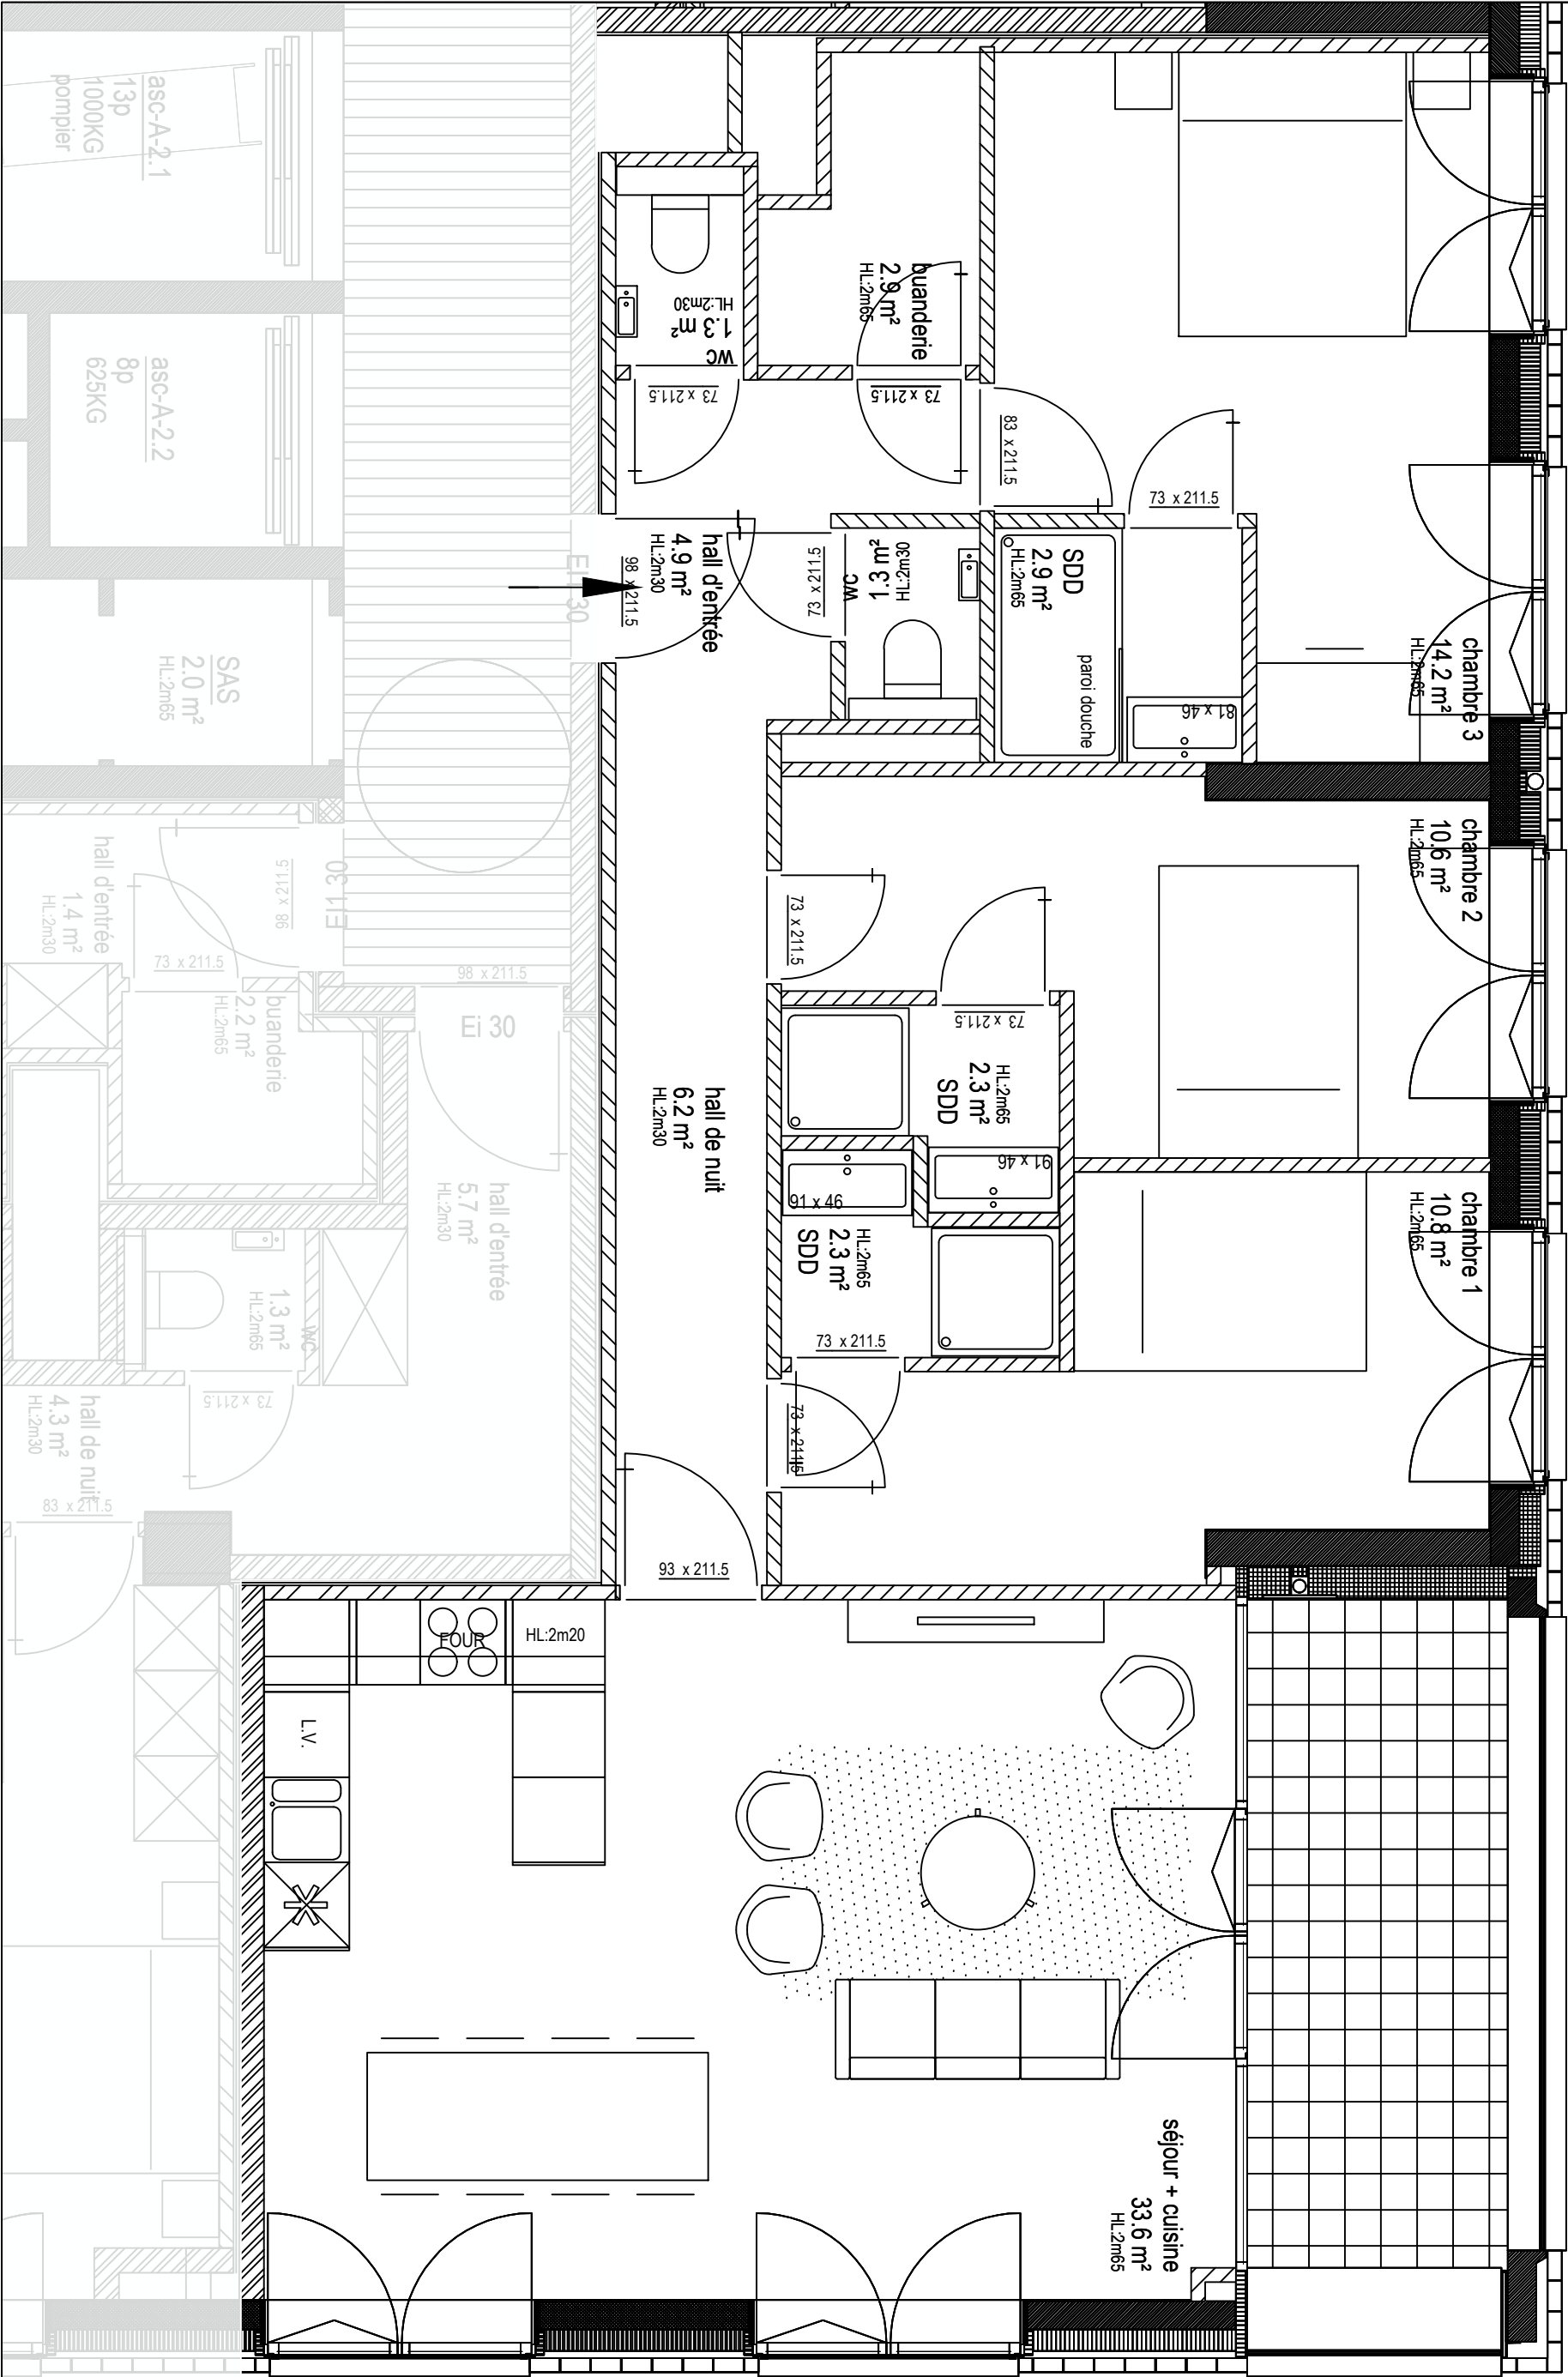

LES DIMENSIONS ET SURFACES INDICUÉES SONT DONNÉES À TITRE INDICATIF

MAÎTRE D'OUVRAGE Home Invest Belgium	ARCHITECTE(S) XDGA	City Dox Anderlecht Appartement A5.7	ADRESSE Rue du Nieuwmolen 13-1070 Anderlecht		N° APPARTEMENT A5.7
			ECHELLE 1/50	SURFACE 120,1 m²	