




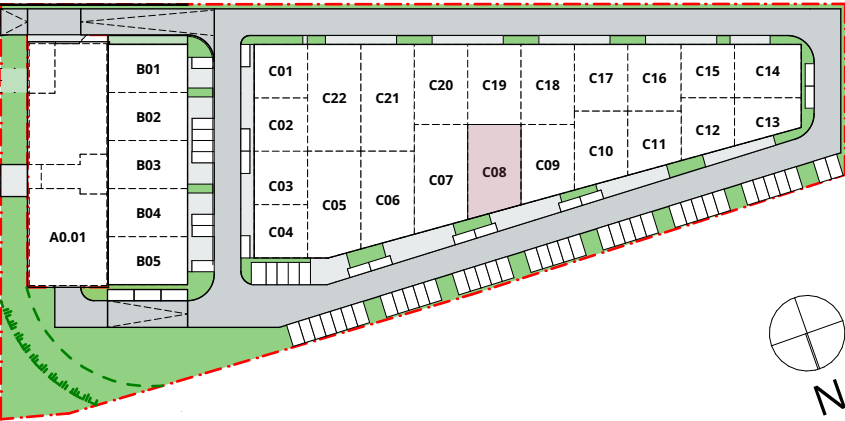

implantation

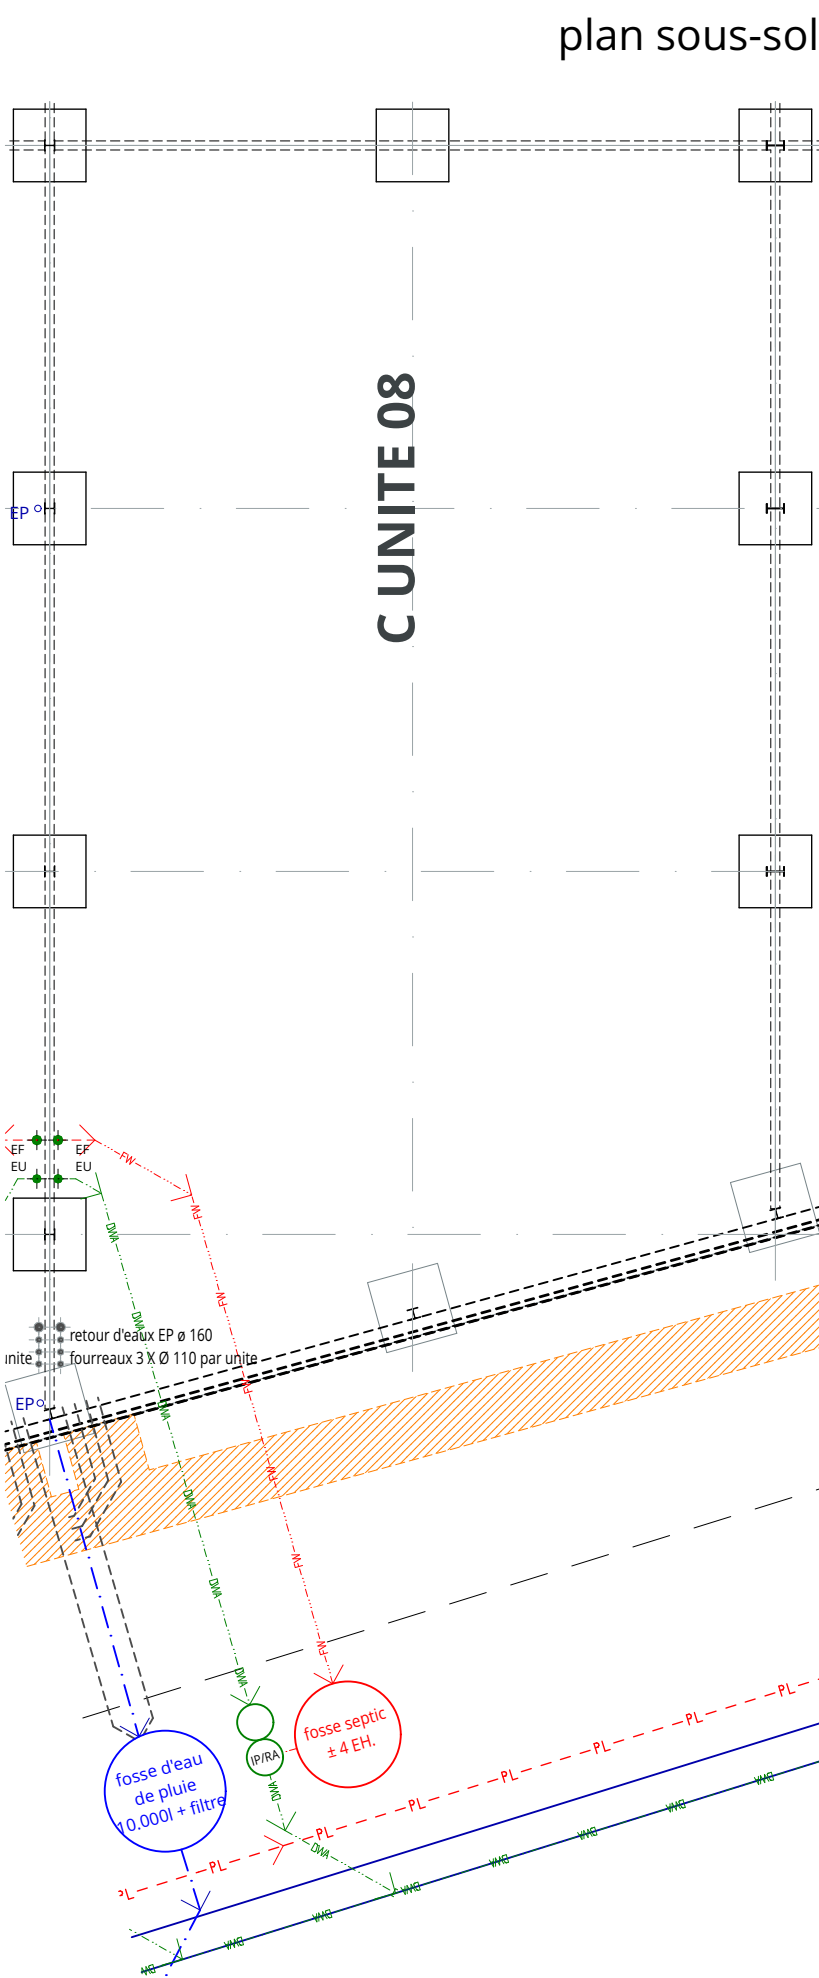

plan sous-sol

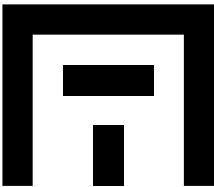

NIV 20
C unité 08

client

BVI.EU
uilenbaan 90-2b
2160 wommelgem

+32 (0)3 355 09 09
info@bvi.eu



Green Business park

Nivelles-Sud




architecte



mortelmans van tricht architecten
hospitaalplein 11/002
2018 antwerpen

+32 3 321 45 41
info@mortelmansvantricht.be

--- PL --- PL ---> eaux fécales
--- DWA --- DWA ---> eaux usées
--- PL --- PL ---> eaux pluviales

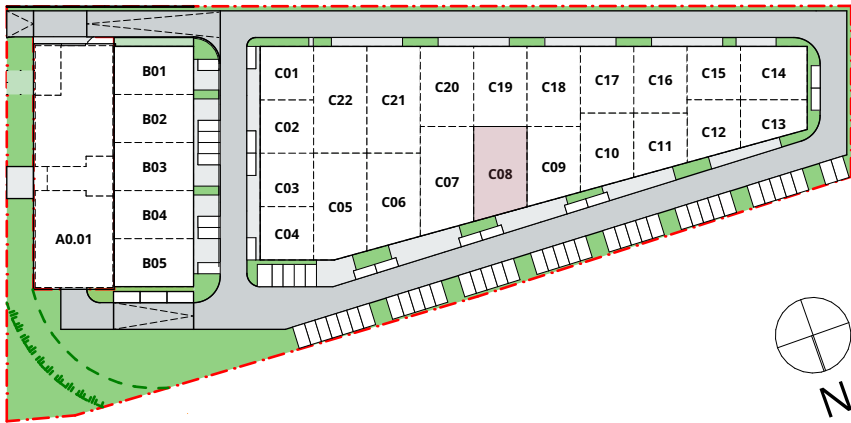

implantation

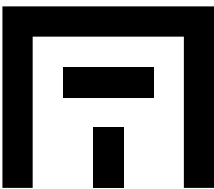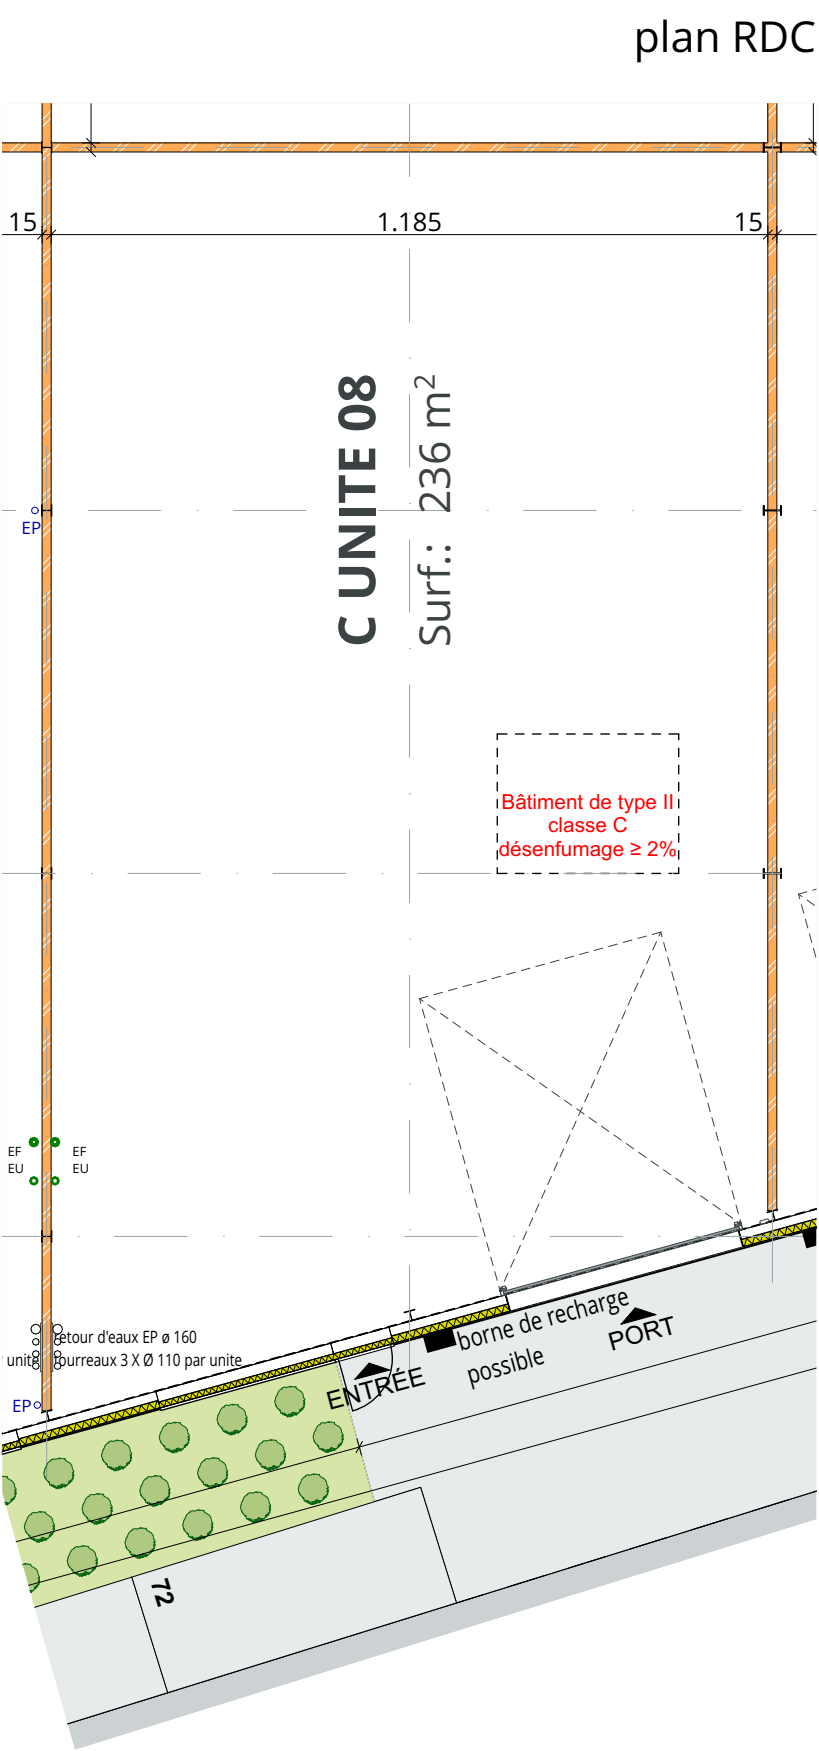

NIV 20
C unité 08

client

BVI.EU
uilenbaan 90-2b
2160 wommelgem

+32 (0)3 355 09 09
info@bvi.eu



Green Business park

Nivelles-Sud




architecte

mortelmans van tricht architecten
hospitaalplein 11/002
2018 antwerpen


+32 3 321 45 41
info@mortelmansvantricht.be



implantation

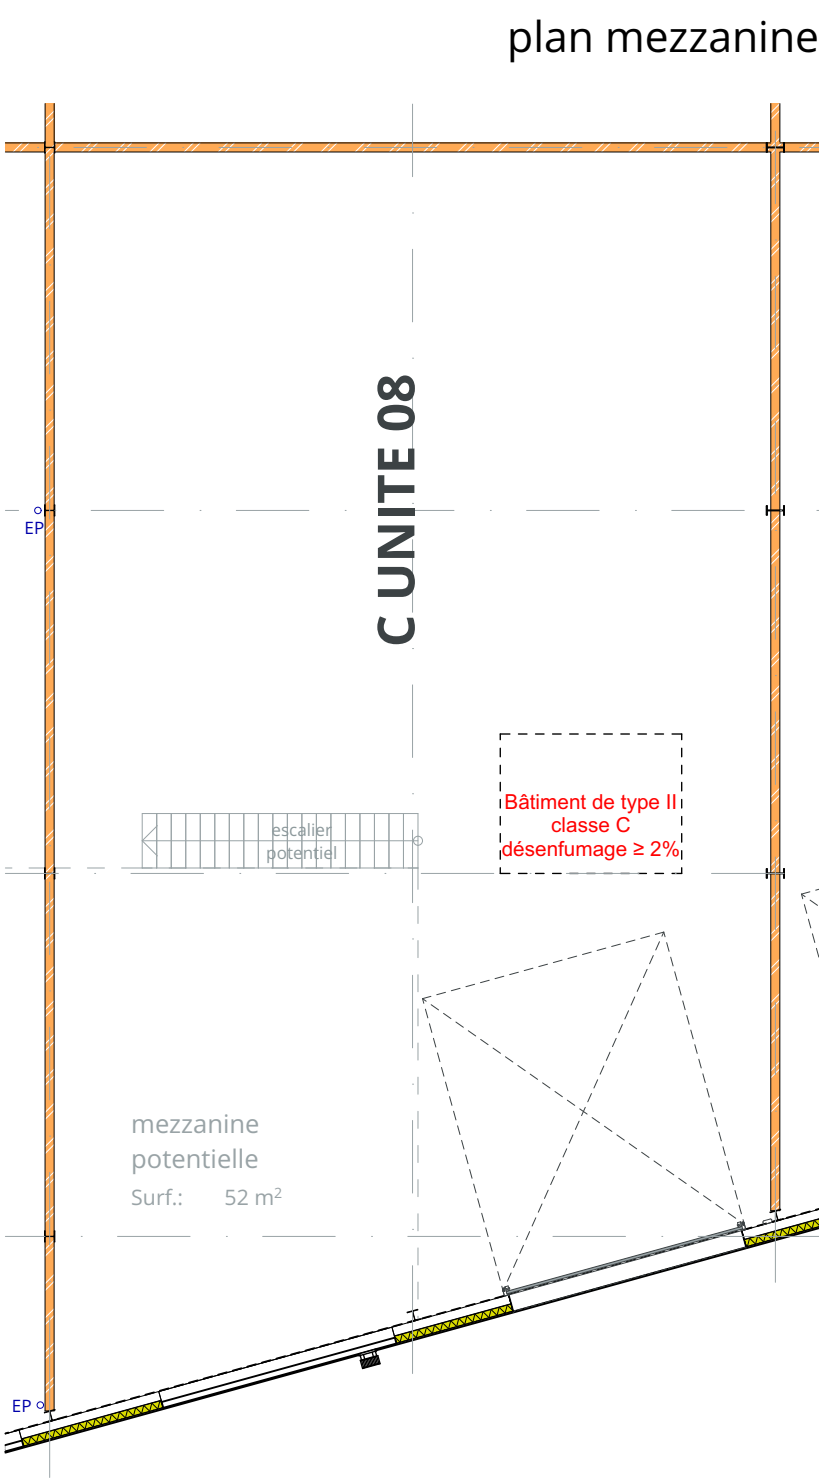

plan mezzanine

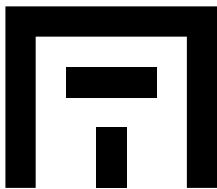

NIV 20
C unité 08

client

BVI.EU
uilenbaan 90-2b
2160 wommelgem

+32 (0)3 355 09 09
info@bvi.eu



Green Business park


Nivelles-Sud




architecte

mortelmans van tricht architecten
hospitaalplein 11/002
2018 antwerpen


+32 3 321 45 41
info@mortelmansvantricht.be

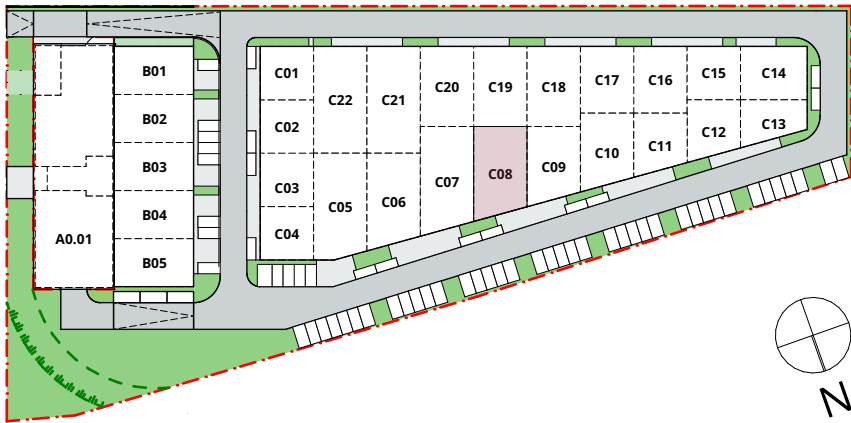

implantation

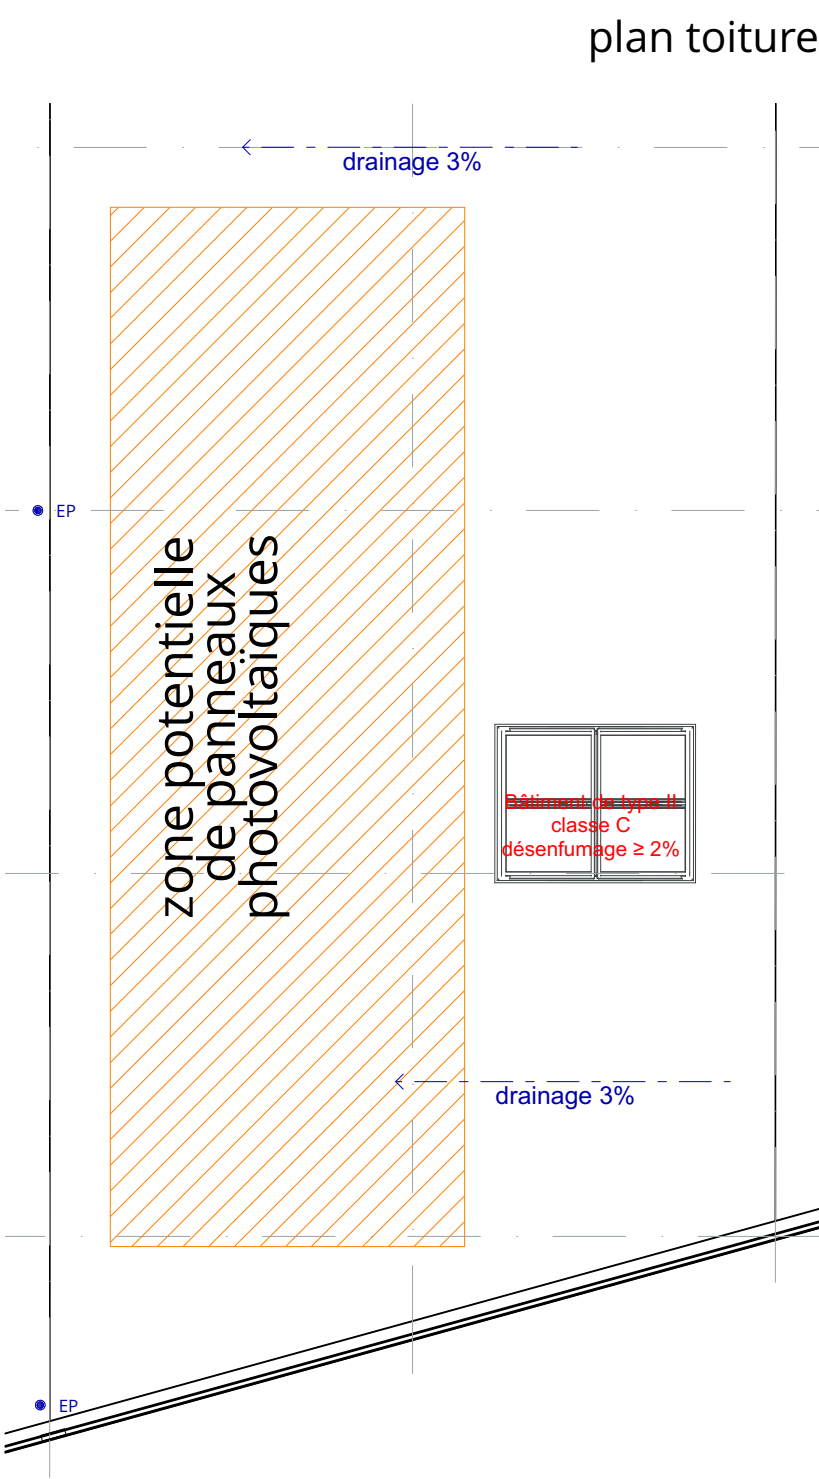

plan toiture

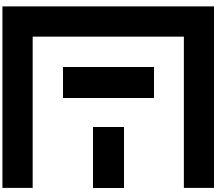

NIV 20
C unité 08

client

BVI.EU
uilenbaan 90-2b
2160 wommelgem

+32 (0)3 355 09 09
info@bvi.eu



Green Business park


Nivelles-Sud



architecte

mortelmans van tricht architecten
hospitaalplein 11/002
2018 antwerpen


+32 3 321 45 41
info@mortelmansvantricht.be

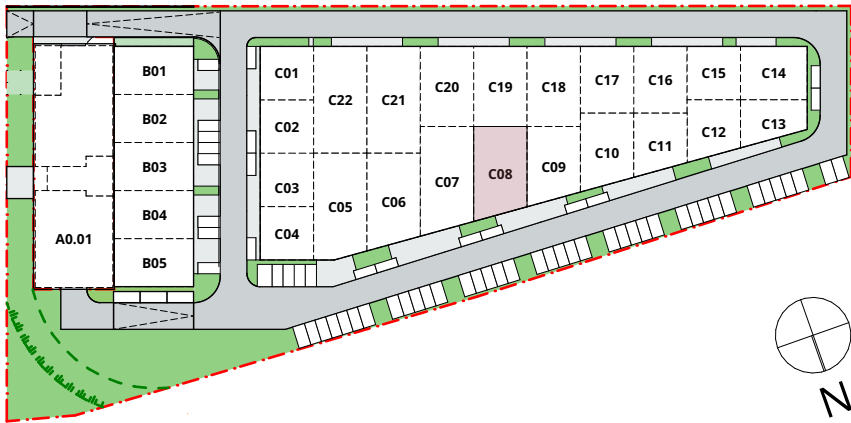

implantation

- | | | | |
|-----|---|-----|--------------------------|
| 1. | Profil de couvre-mur en aluminium, gris foncé | 8. | pare-feu |
| 2a. | Panneaux sandwich isolés, blanc | 9. | métal déployé |
| 2b. | Panneaux sandwich isolés, blanc ou gris | 10. | zone d'enseigne éclairée |
| 3. | mur en béton préfabriqué, isolé, gris clair | 11. | éclairage |
| 4. | menuiserie extérieure, aluminium, blanc ou gris | 12. | coupole |
| 5. | portes sectionnelles, blanc ou gris | 13. | profile z |
| 6a. | seuil en béton | 14. | balustrade |
| 6b. | seuil en aluminium | 15. | beton blanc |
| 7. | trop plein | 16. | métal déployé blanc |
| 8. | pare-feu | | |

facade/ coupe

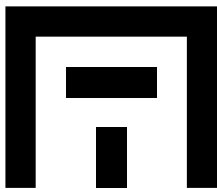

NIV 20
C unité 08

client

BVI.EU
uilenbaan 90-2b
2160 wommelgem

+32 (0)3 355 09 09
info@bvi.eu



Green Business park


Nivelles-Sud




architecte

mortelmans van tricht architecten
hospitaalplein 11/002
2018 antwerpen

+32 3 321 45 41
info@mortelmansvantricht.be

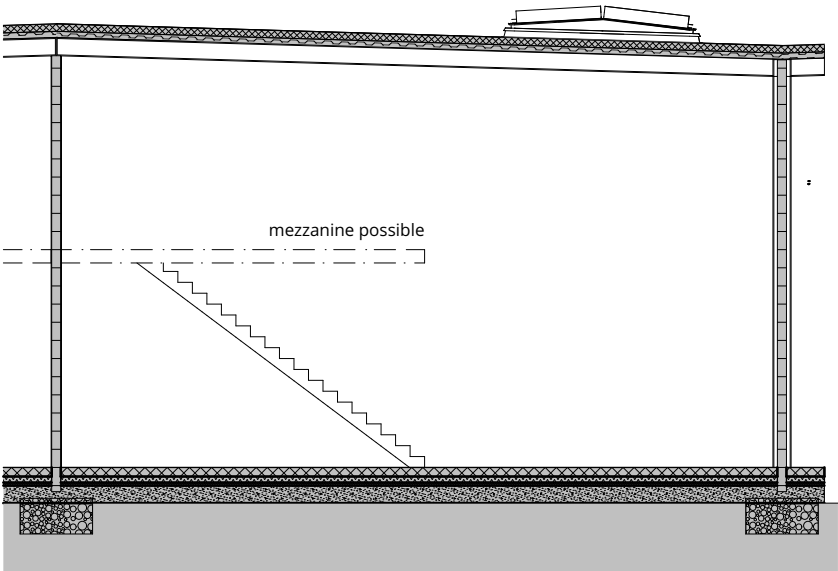

coupe

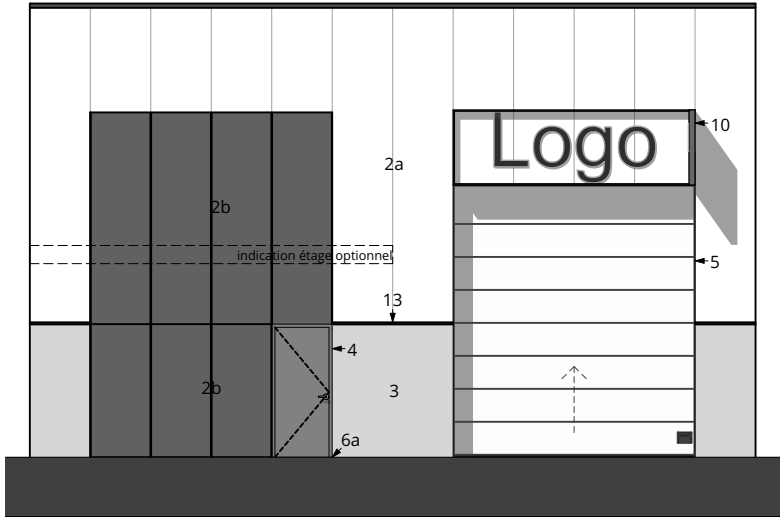

façade avant




implantation

1. Profil de couvre-mur en aluminium, gris foncé
- 2a. Panneaux sandwich isolés, blanc
- 2b. Panneaux sandwich isolés, blanc ou gris
3. mur en béton préfabriqué, isolé, gris clair
4. menuiserie extérieure, aluminium, blanc ou gris
5. portes sectionnelles, blanc ou gris
- 6a. seuil en beton
- 6b. seuil en aluminium
7. trop plein
8. pare-feu


8. pare-feu
9. métal déployé
10. zone d'enseigne éclairée
11. éclairage
12. coupole
13. profile z
14. balustrade
15. beton blanc
16. métal déployé blanc

variantes

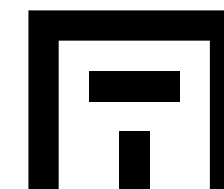


NIV 20
C unité 08


variante 1

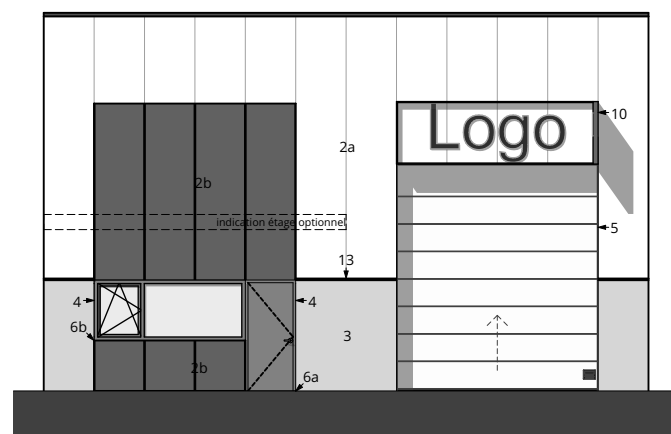


variante 2

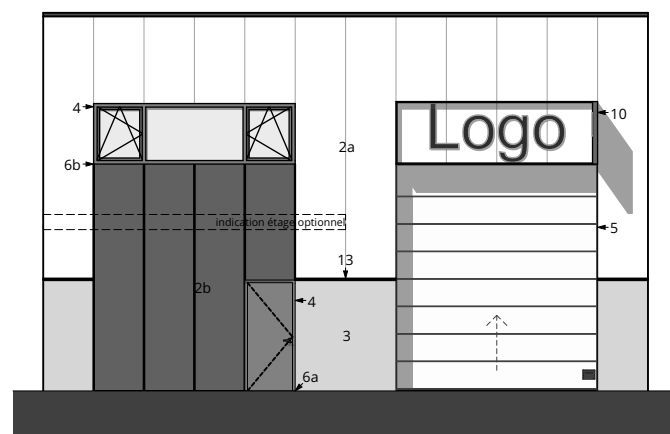


variante 3

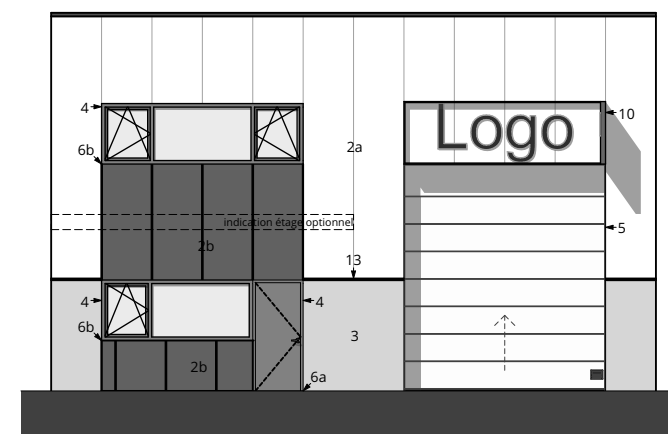


variante 4

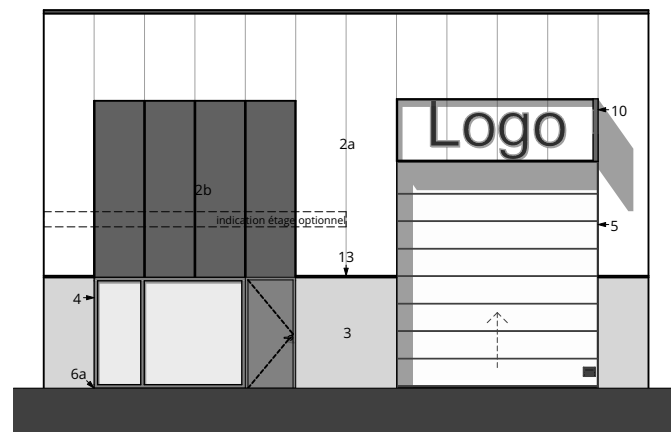

variante 5

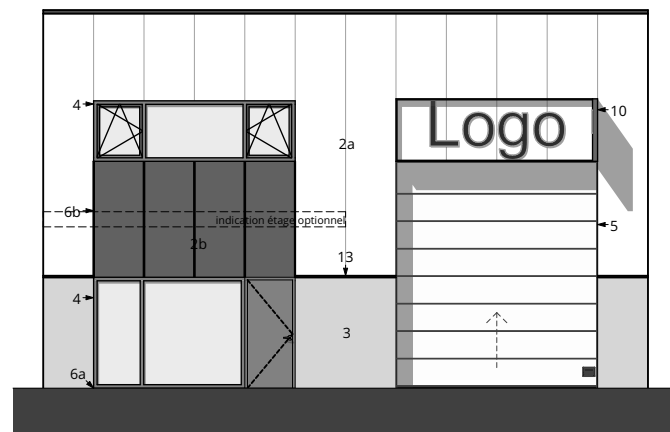

variante 6

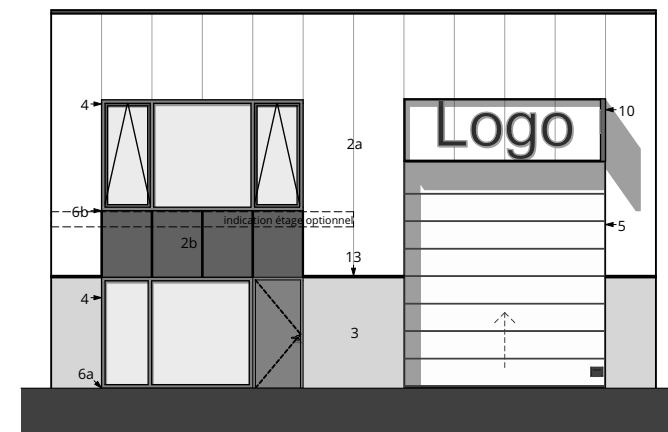

client

BVI.EU
uilenbaan 90-2b
2160 wommelgem

+32 (0)3 355 09 09
info@bvi.eu



Green Business park

Nivelles-Sud



architecte

mortelmans van tricht architecten
hospitaalplein 11/002
2018 antwerpen

+32 3 321 45 41
info@mortelmansvantricht.be