

Rue de Fosses, 35 - 5190 Ham-Sur-Sambre


Rue de Fosses, 35, 5190 Ham-Sur-Sambre, Région wallonne, BE

SURFACE TOTALE : 183.97 m² • SURFACE HABITABLE : 160.45 m² • ÉTAGES : 2 • PIÈCES : 16



▼ Rez-de-chaussée

SURFACE TOTALE : 100.92 m² • SURFACE HABITABLE : 77.40 m² • PIÈCES : 8

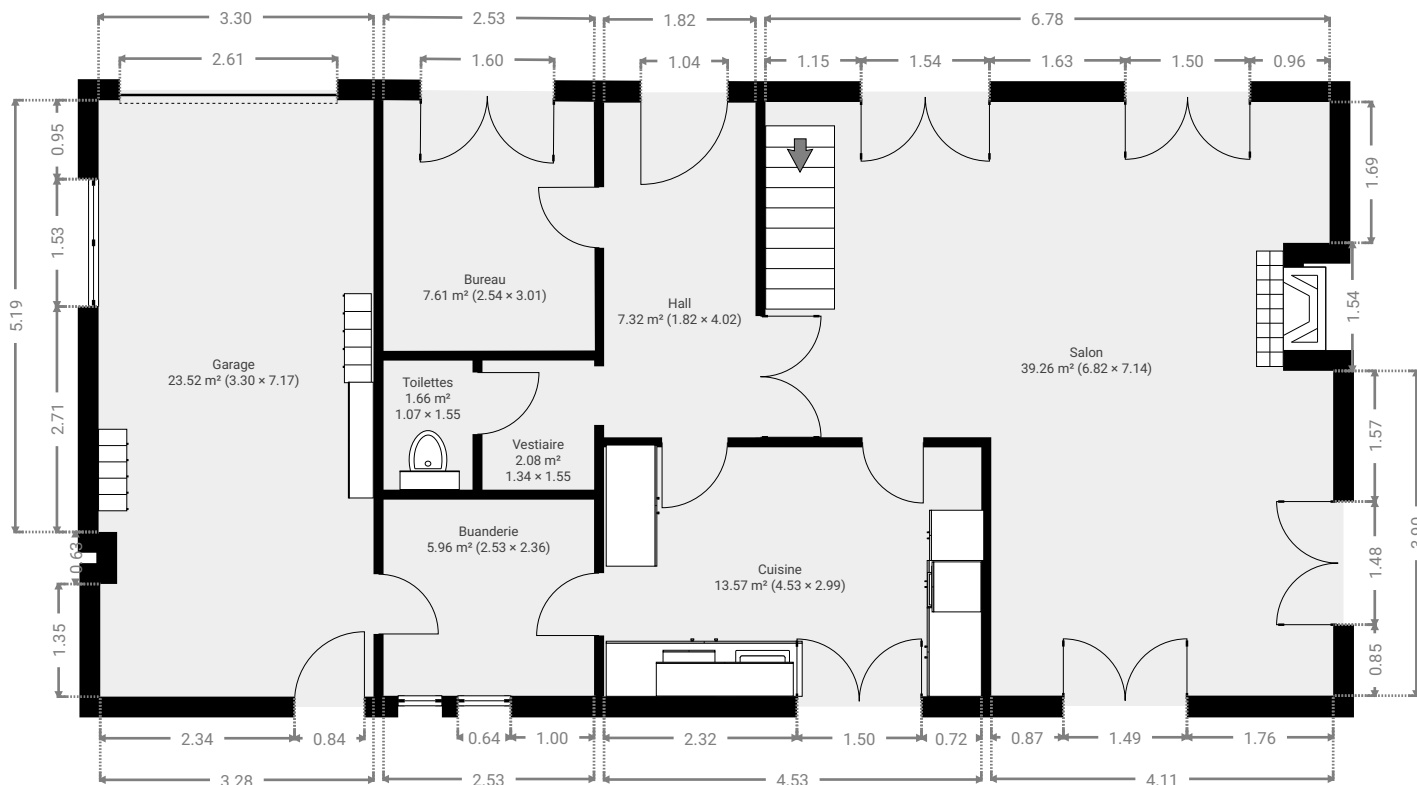

▼ 1er étage

SURFACE TOTALE : 83.06 m² • SURFACE HABITABLE : 83.06 m² • PIÈCES : 8

