CARNET DE DETAILS

18/02/25

OPEN ARCHITECTES

WWW.OPENARCHITECTES.BE
CONTACT@OPENARCHITECTES.BE

CONSTRUCTION DE 16 HABITATIONS UNIFAMILIALES

2123

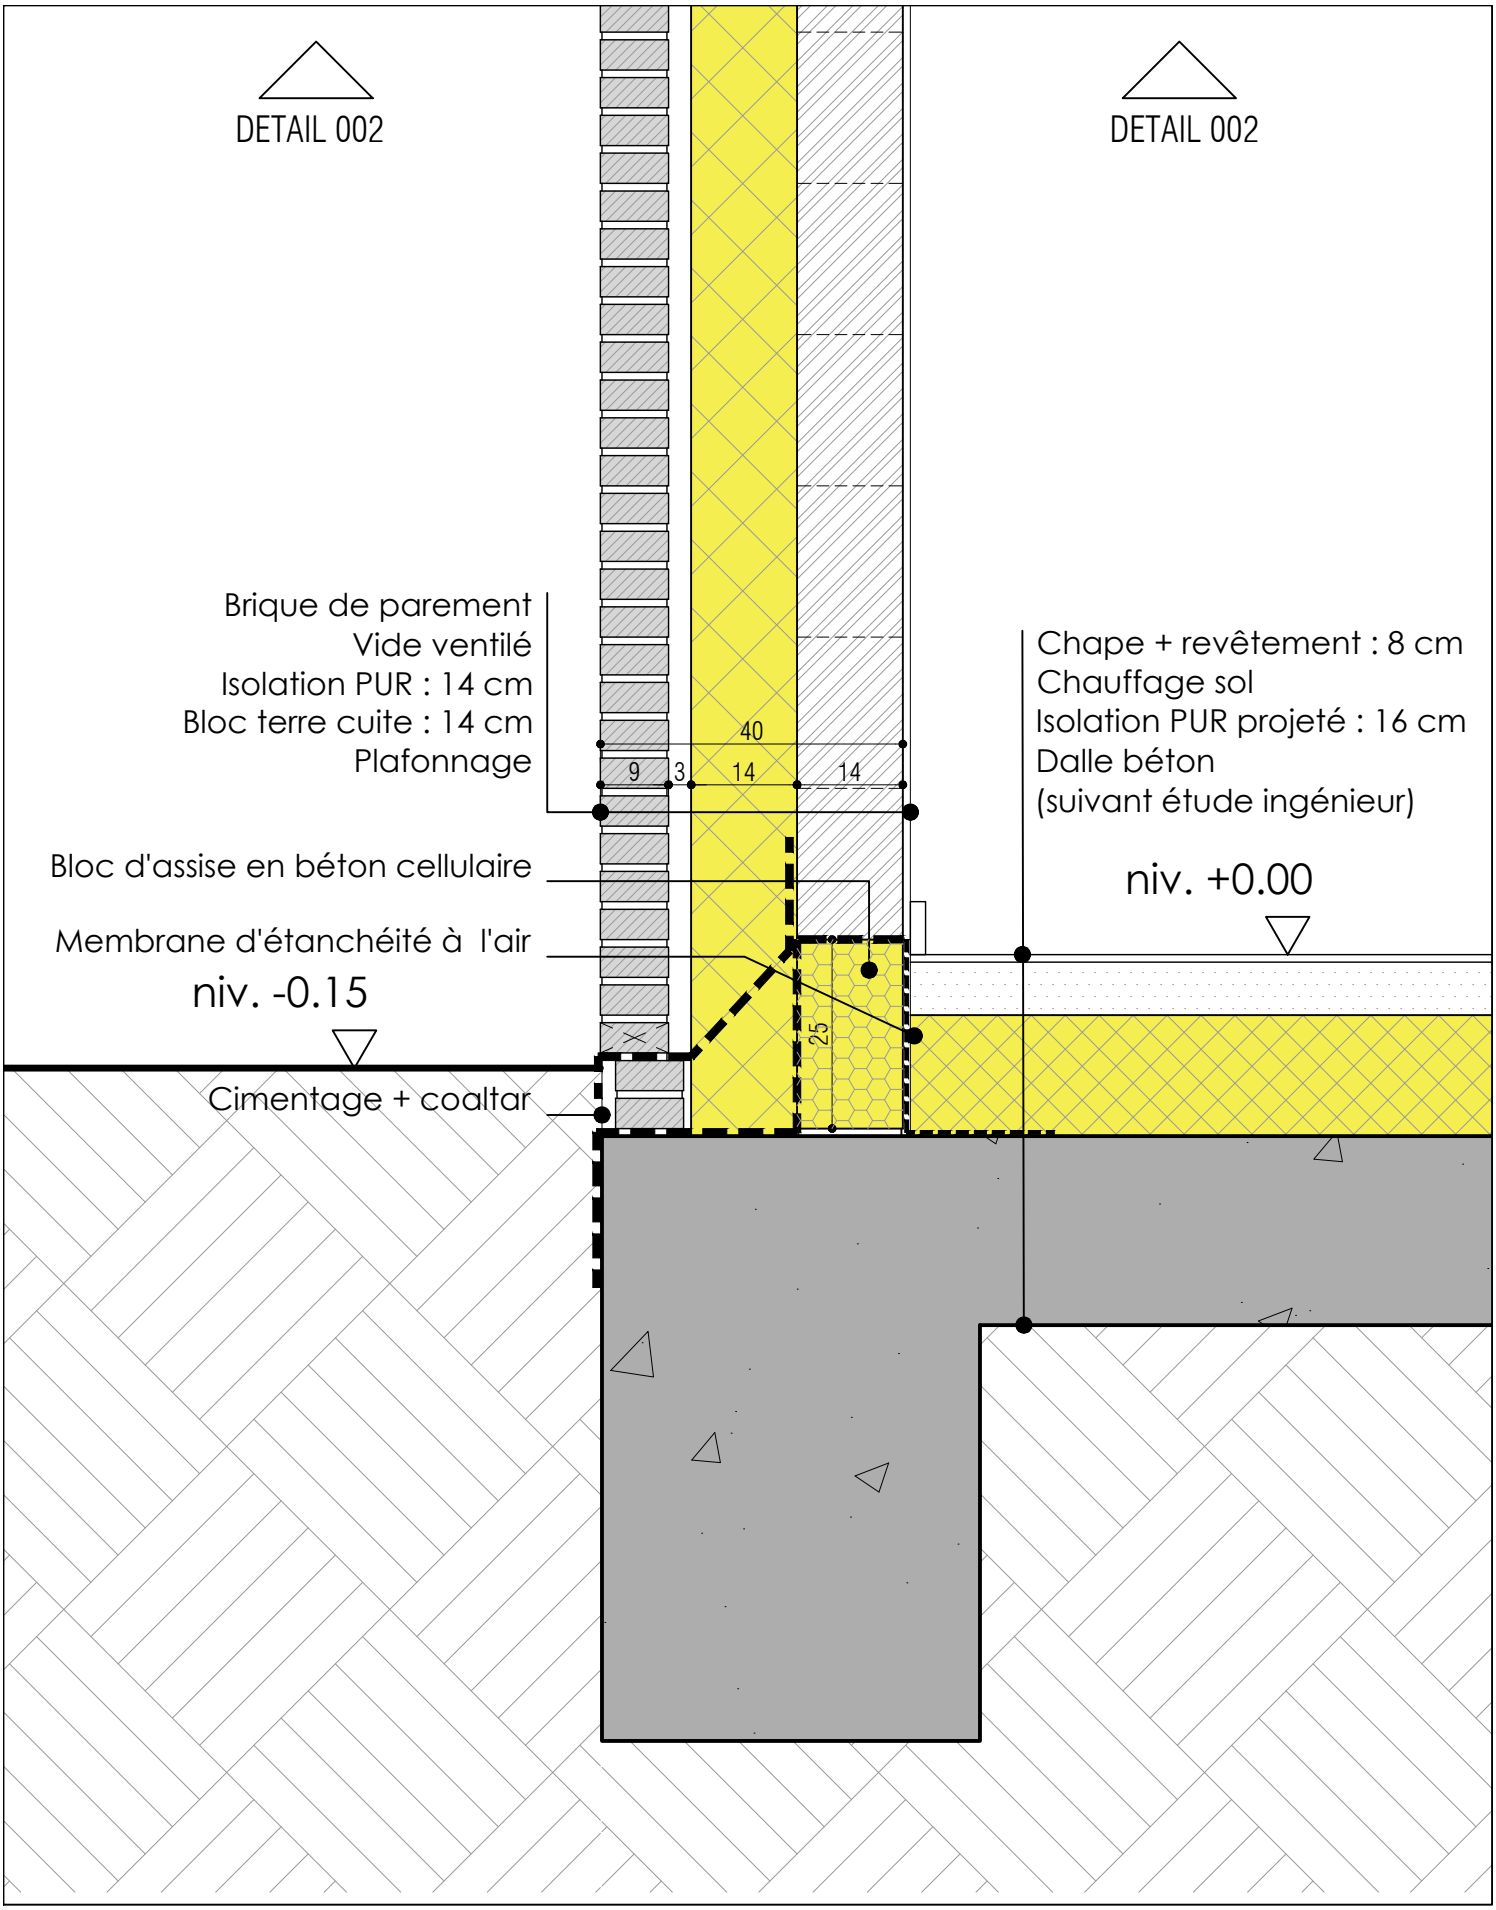

OPEN ARCHITECTES
WWW.OPENARCHITECTES.BE
CONTACT@OPENARCHITECTES.BE

CONSTRUCTION DE 16 HABITATIONS UNIFAMILIALES

DETAIL 001
échelle : 1/10

2123

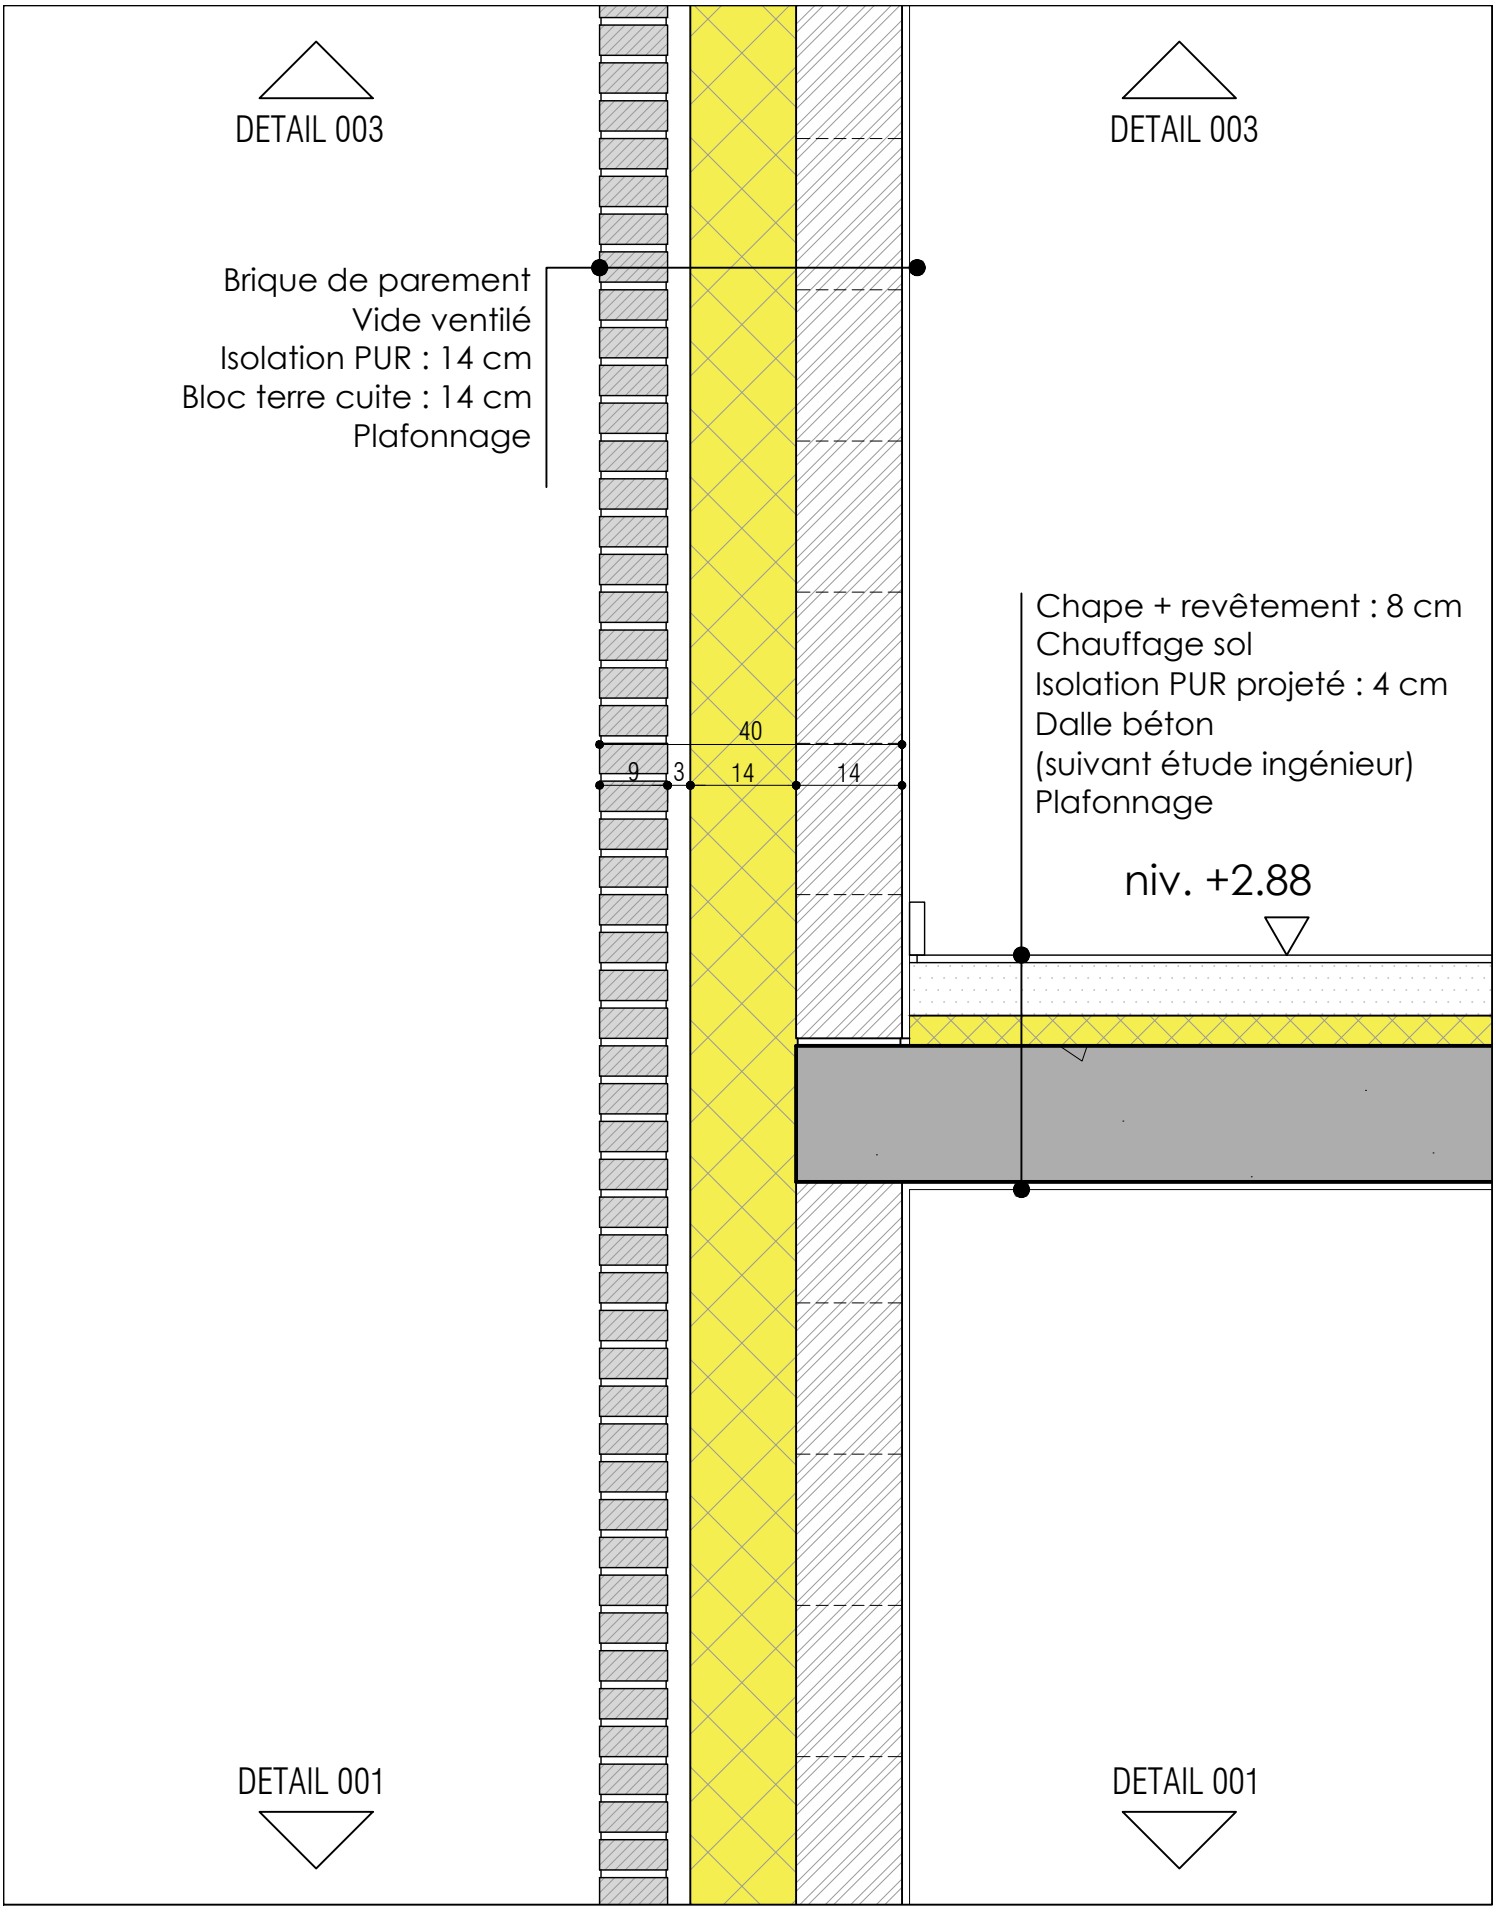

OPEN ARCHITECTES

WWW.OPENARCHITECTES.BE
CONTACT@OPENARCHITECTES.BE

CONSTRUCTION DE 16 HABITATIONS UNIFAMILIALES

DETAIL 002

échelle : 1/10

2123

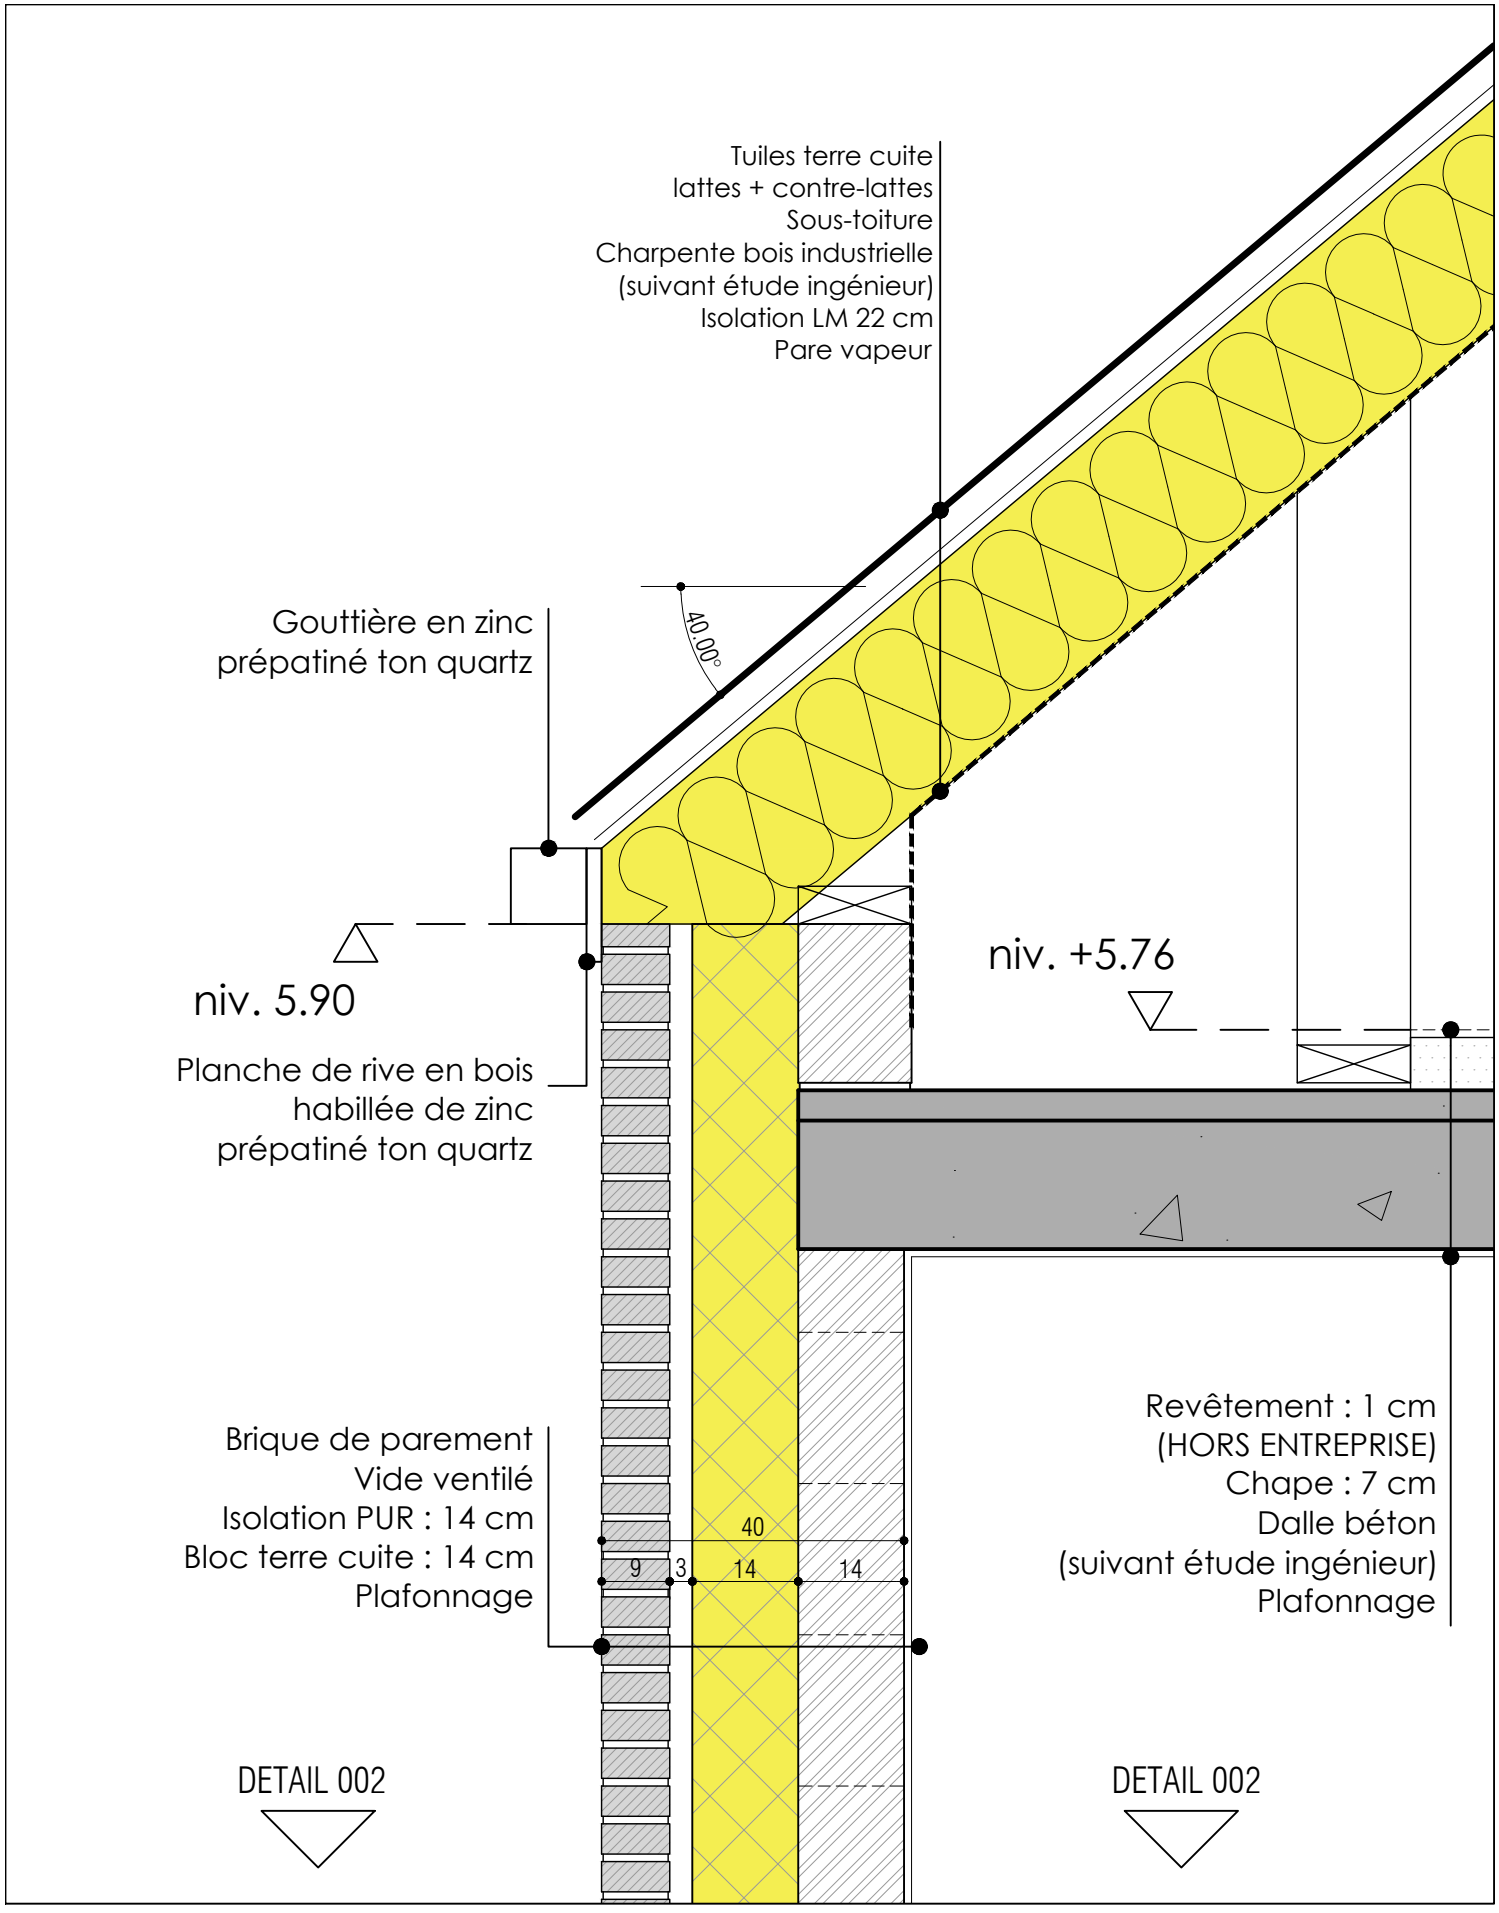

OPEN ARCHITECTES
WWW.OPENARCHITECTES.BE
CONTACT@OPENARCHITECTES.BE

CONSTRUCTION DE 16 HABITATIONS UNIFAMILIALES

DETAIL 003
échelle : 1/10

2123

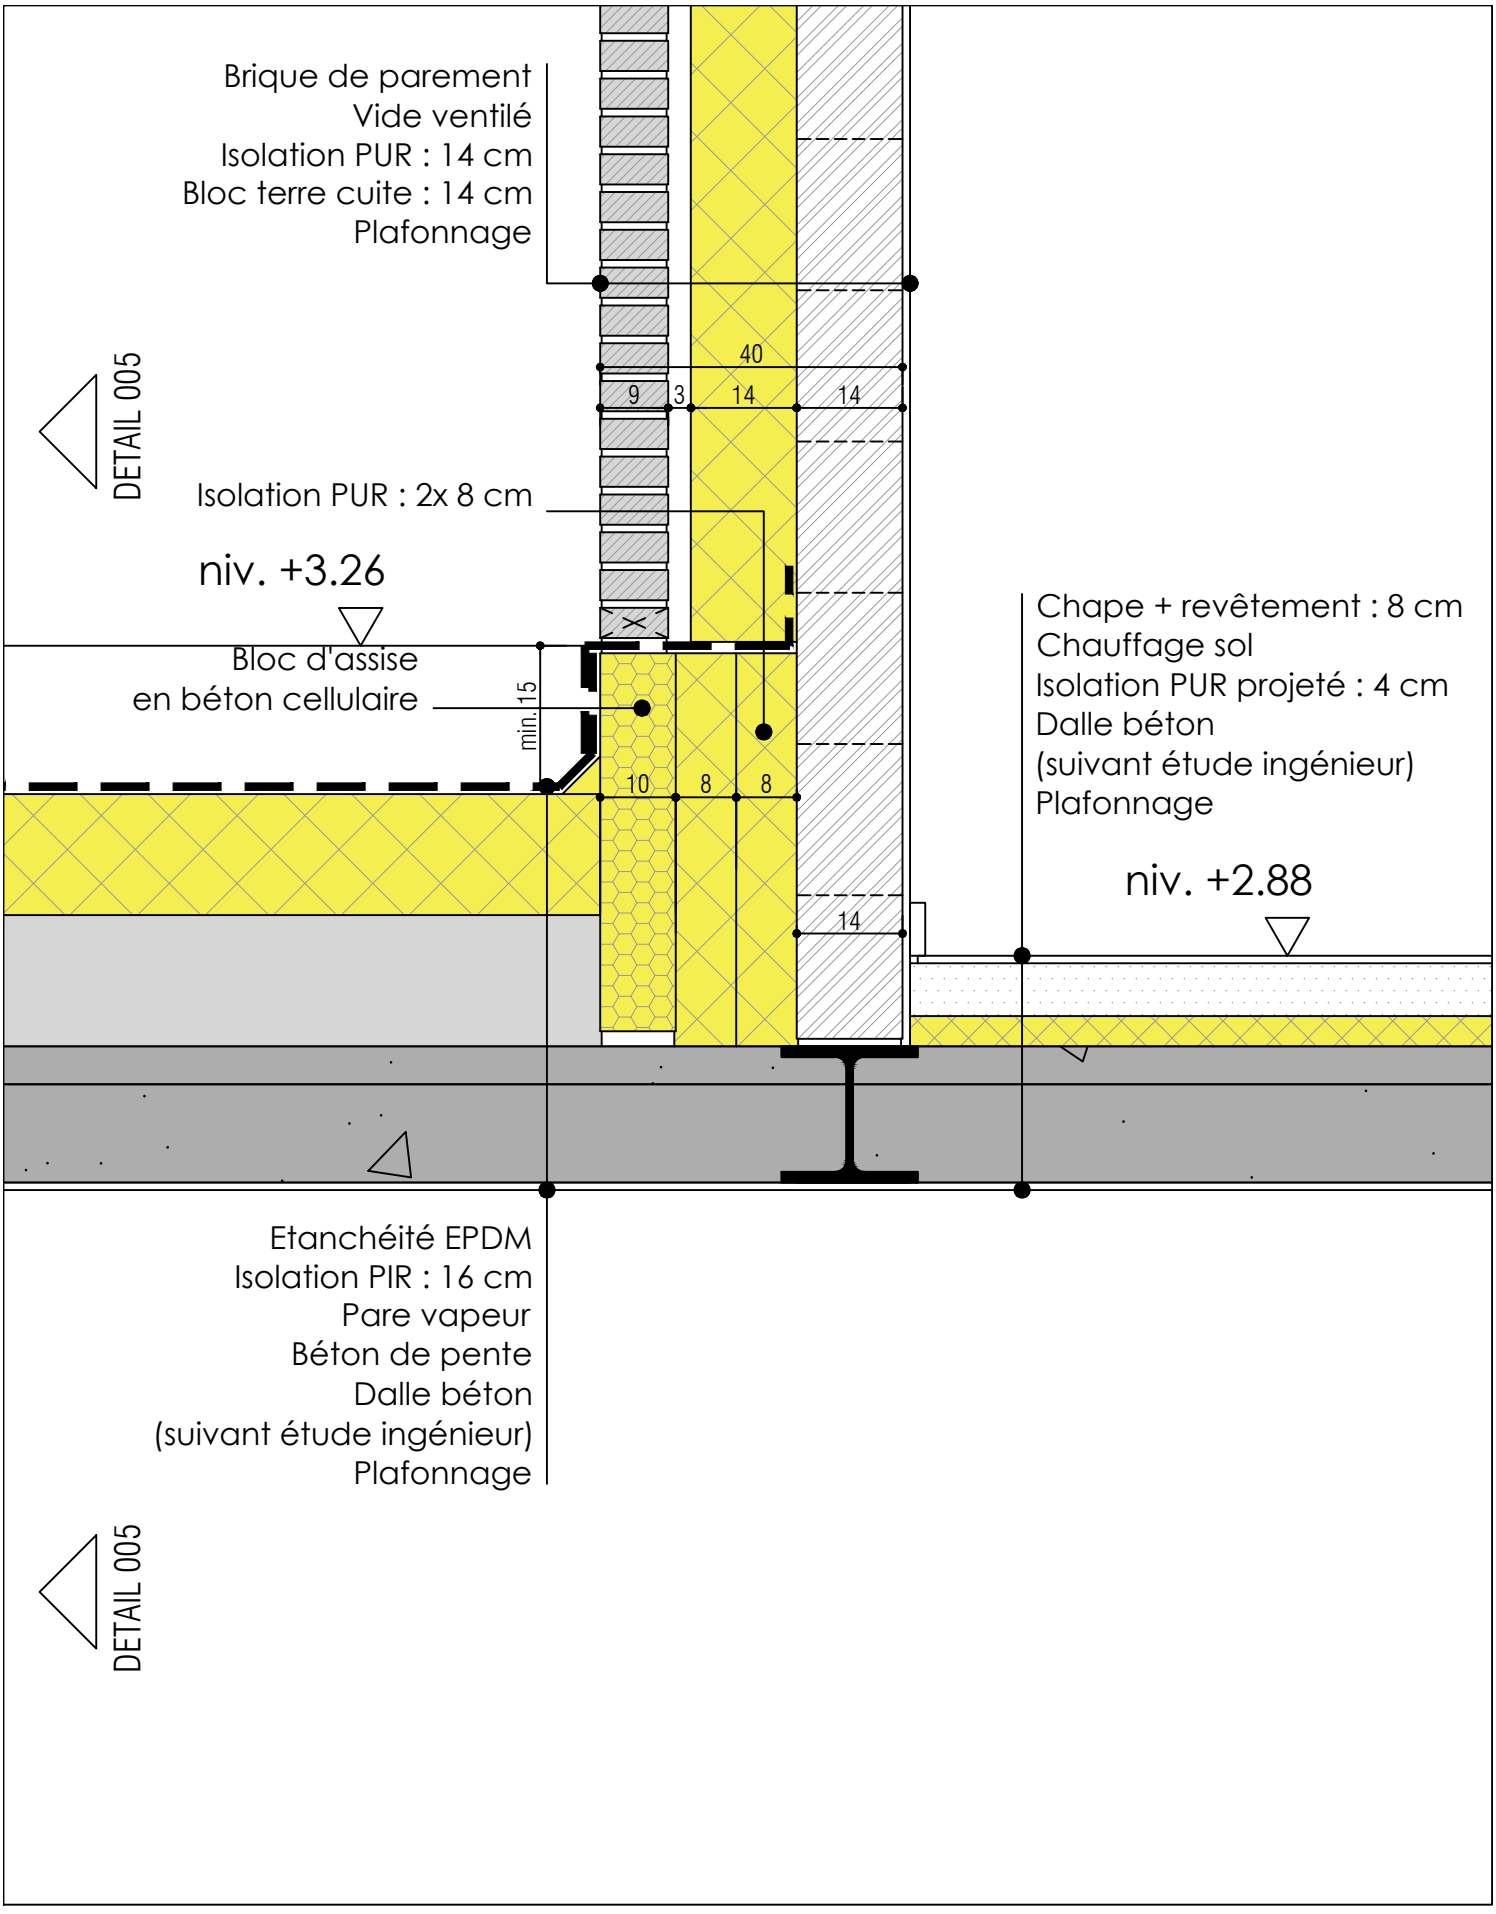

OPEN ARCHITECTES

WWW.OPENARCHITECTES.BE
CONTACT@OPENARCHITECTES.BE

CONSTRUCTION DE 16 HABITATIONS UNIFAMILIALES

DETAIL 004

échelle : 1/10

2123

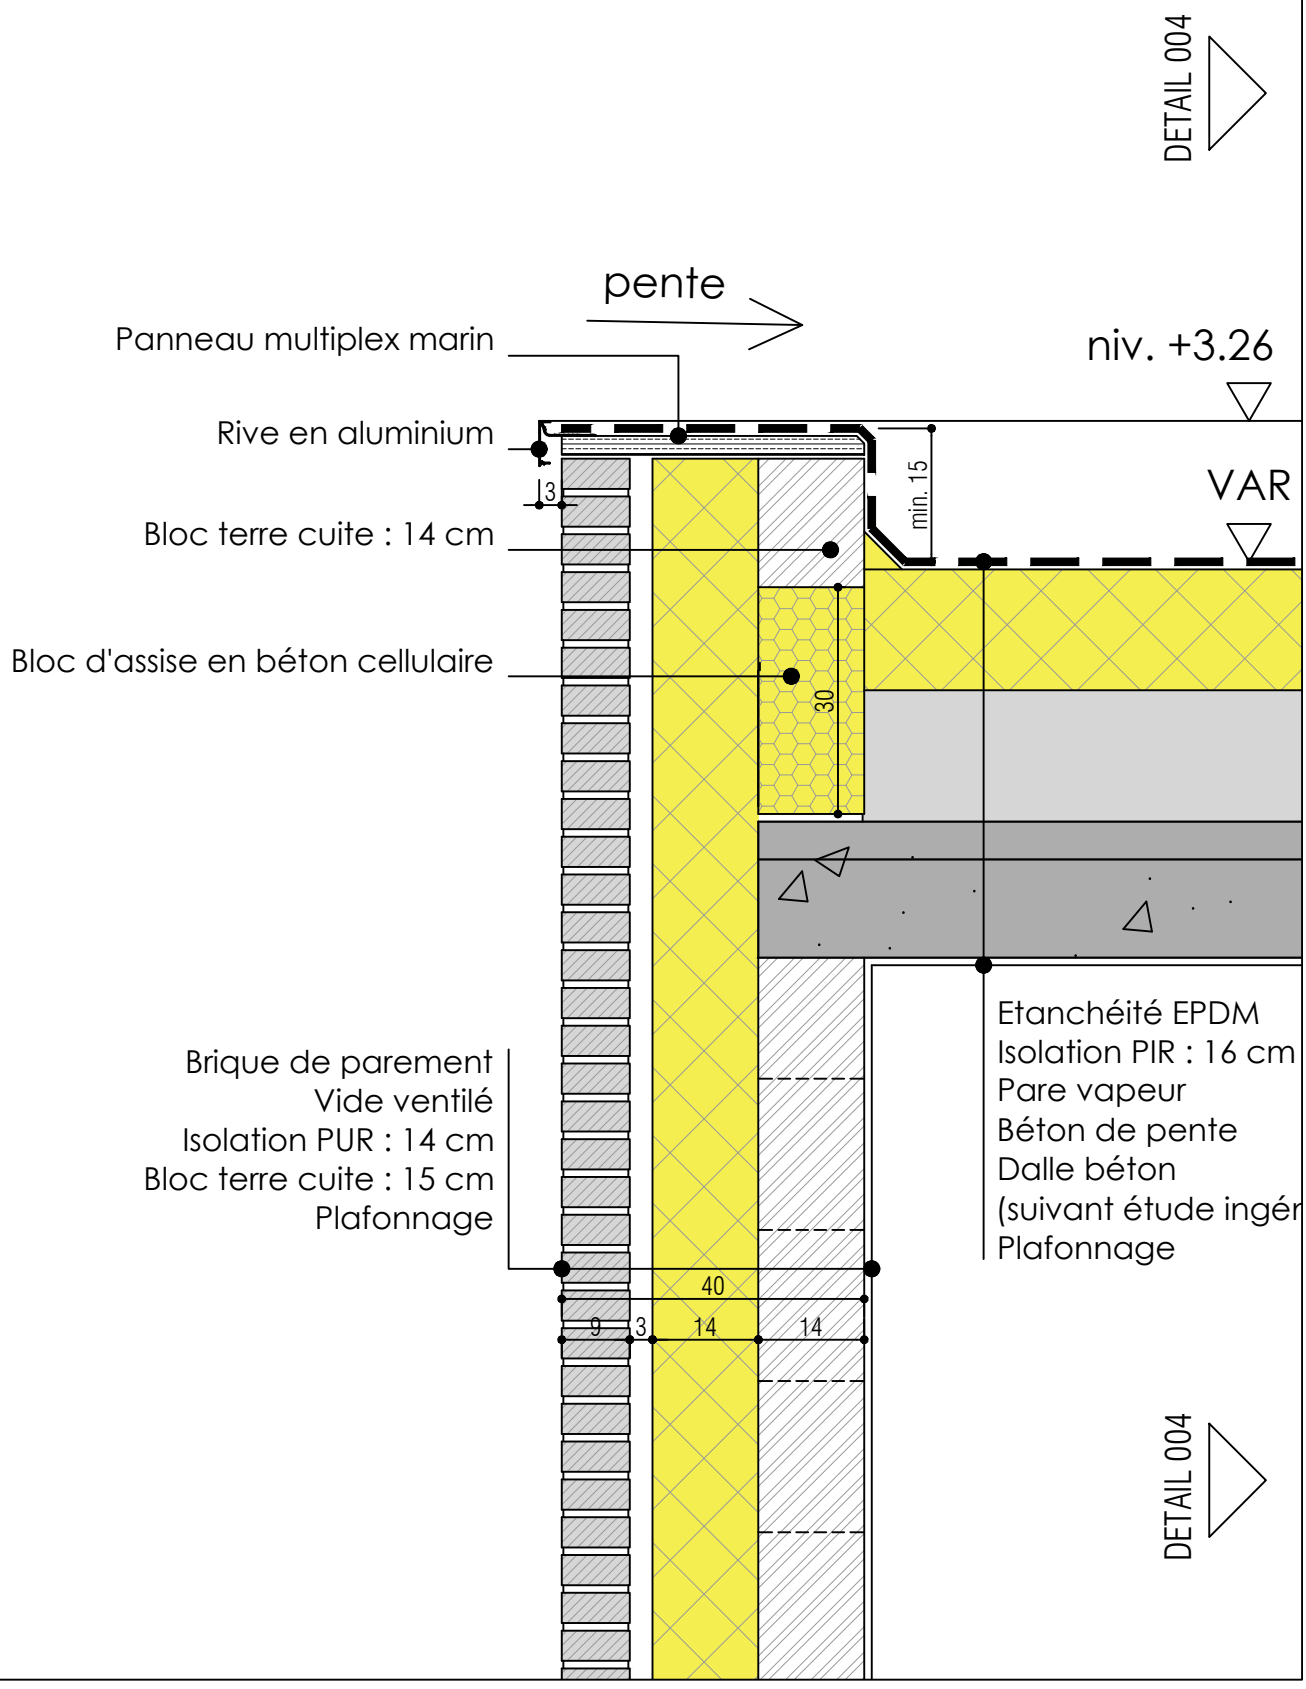

OPEN ARCHITECTES
WWW.OPENARCHITECTES.BE
CONTACT@OPENARCHITECTES.BE

CONSTRUCTION DE 16 HABITATIONS UNIFAMILIALES

DETAIL 005
échelle : 1/10

2123

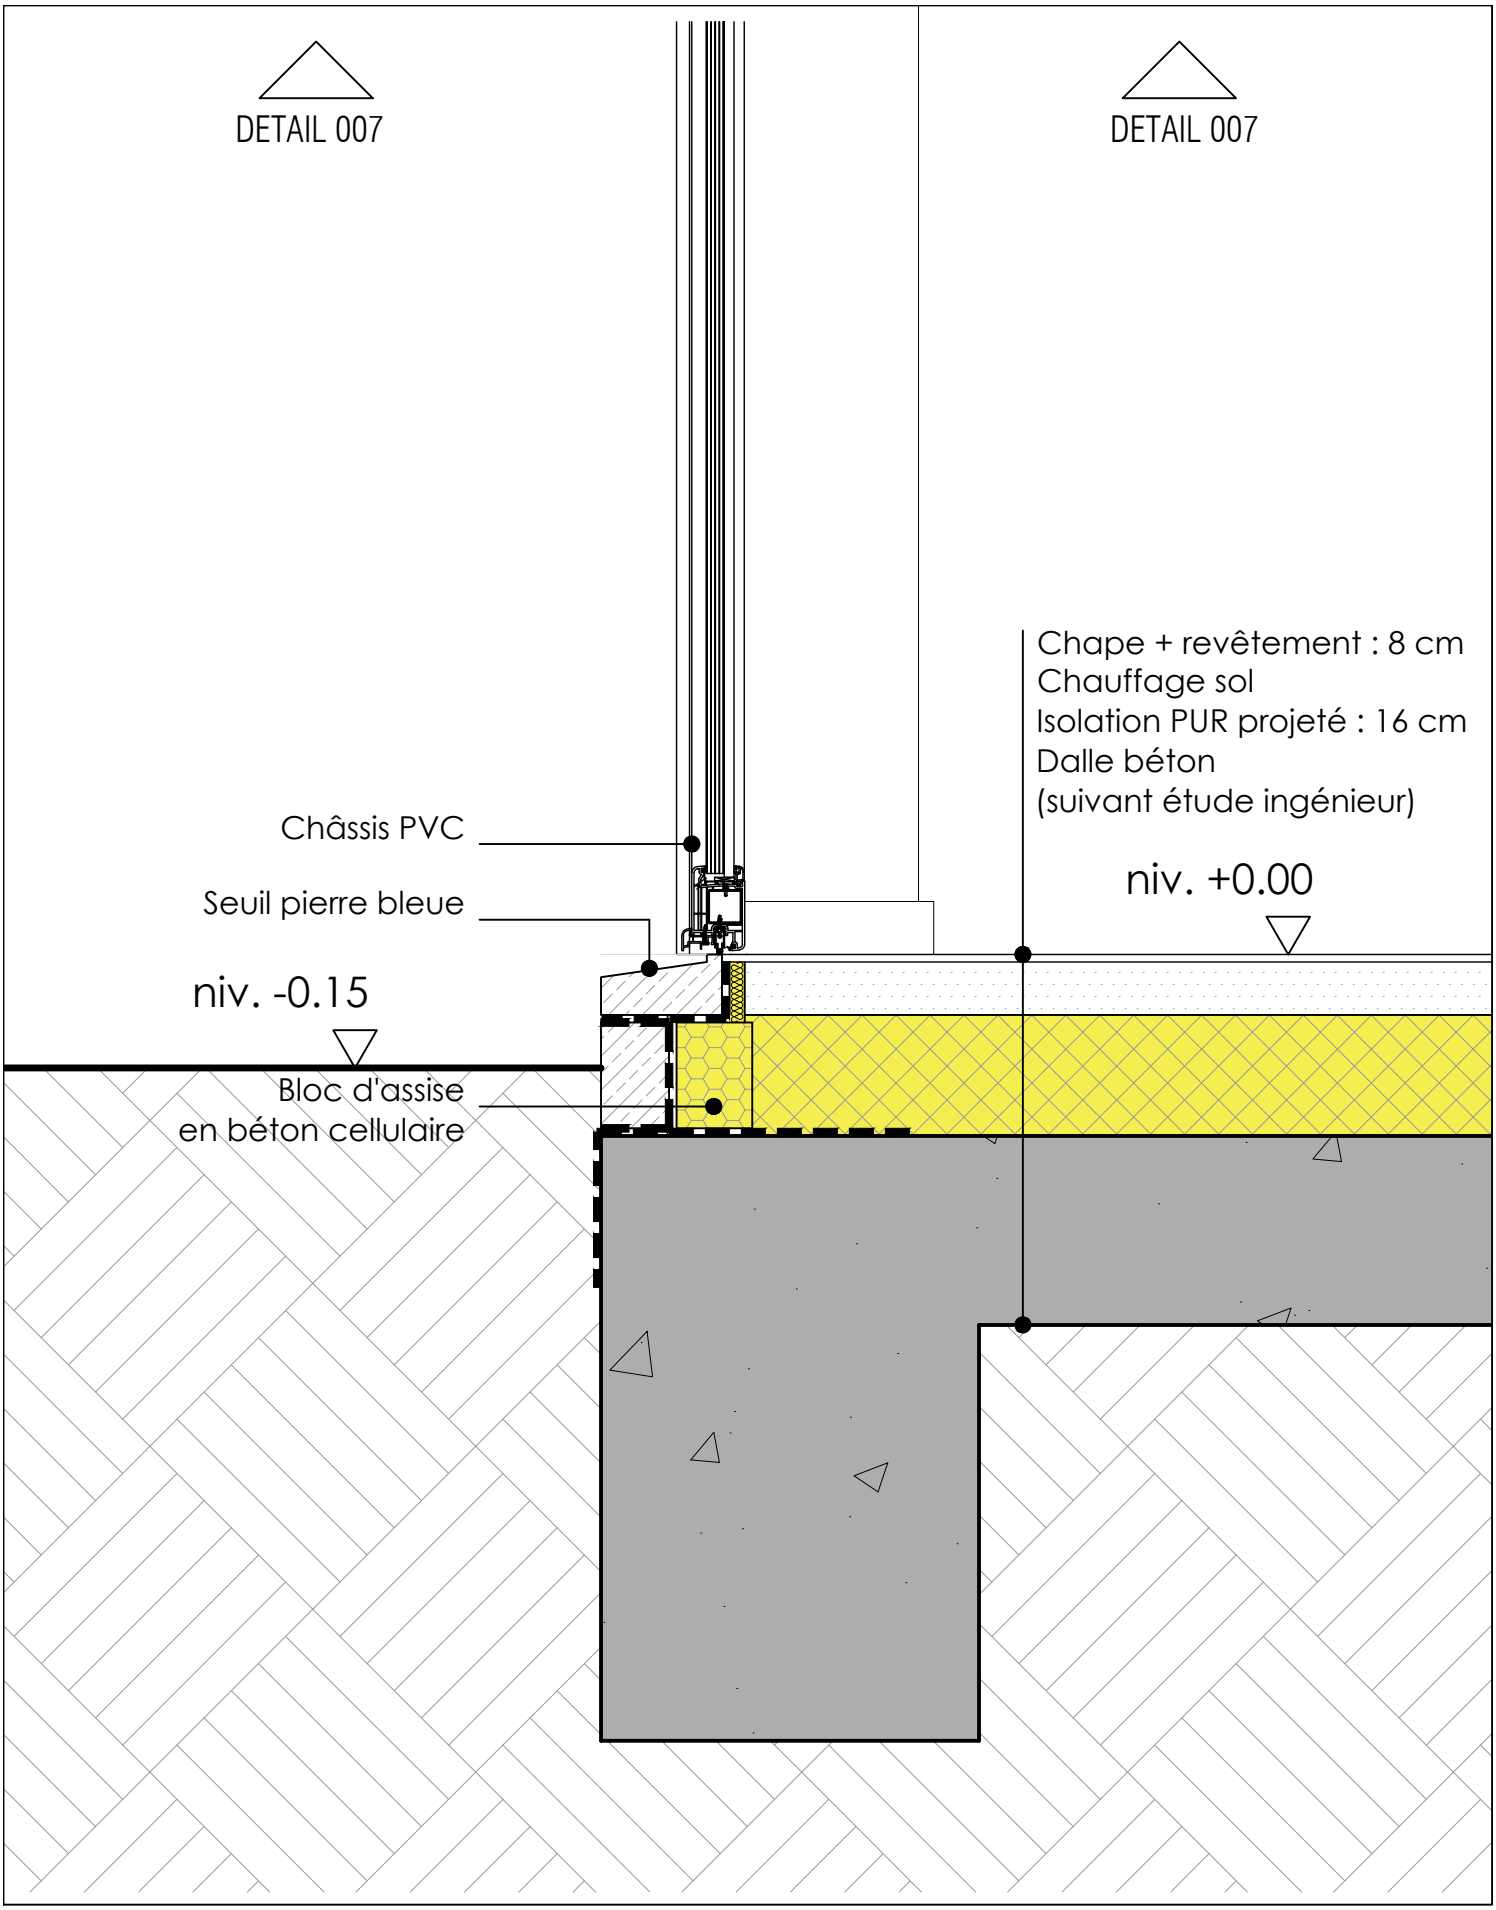

OPEN ARCHITECTES
WWW.OPENARCHITECTES.BE
CONTACT@OPENARCHITECTES.BE

CONSTRUCTION DE 16 HABITATIONS UNIFAMILIALES

DETAIL 006
échelle : 1/10

2123

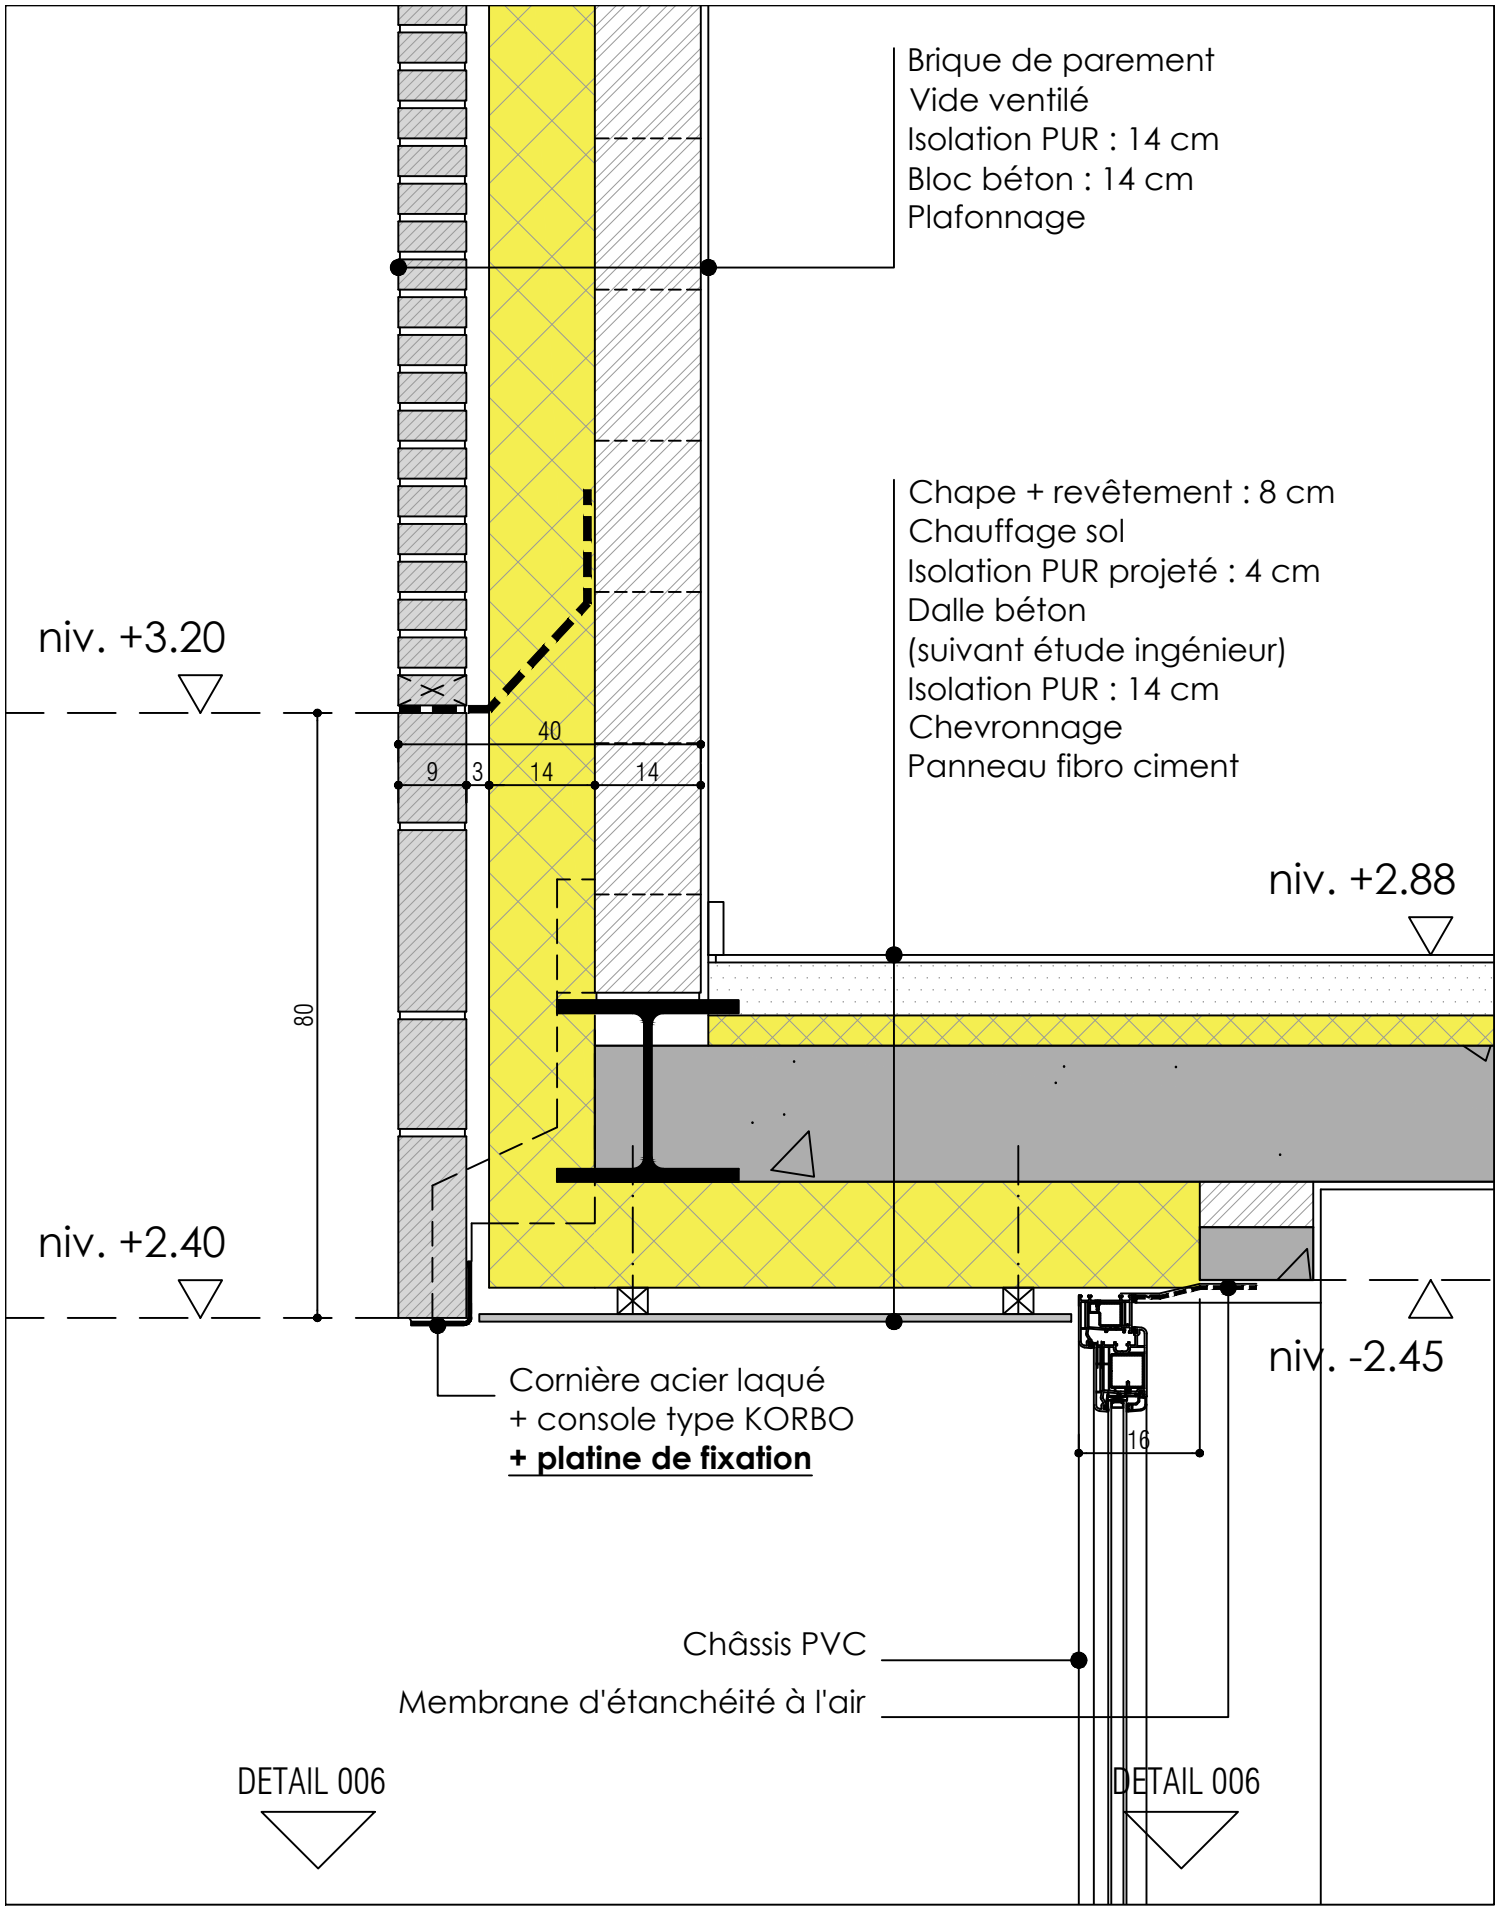

OPEN ARCHITECTES
WWW.OPENARCHITECTES.BE
CONTACT@OPENARCHITECTES.BE

CONSTRUCTION DE 16 HABITATIONS UNIFAMILIALES

DETAIL 007
échelle : 1/10

2123

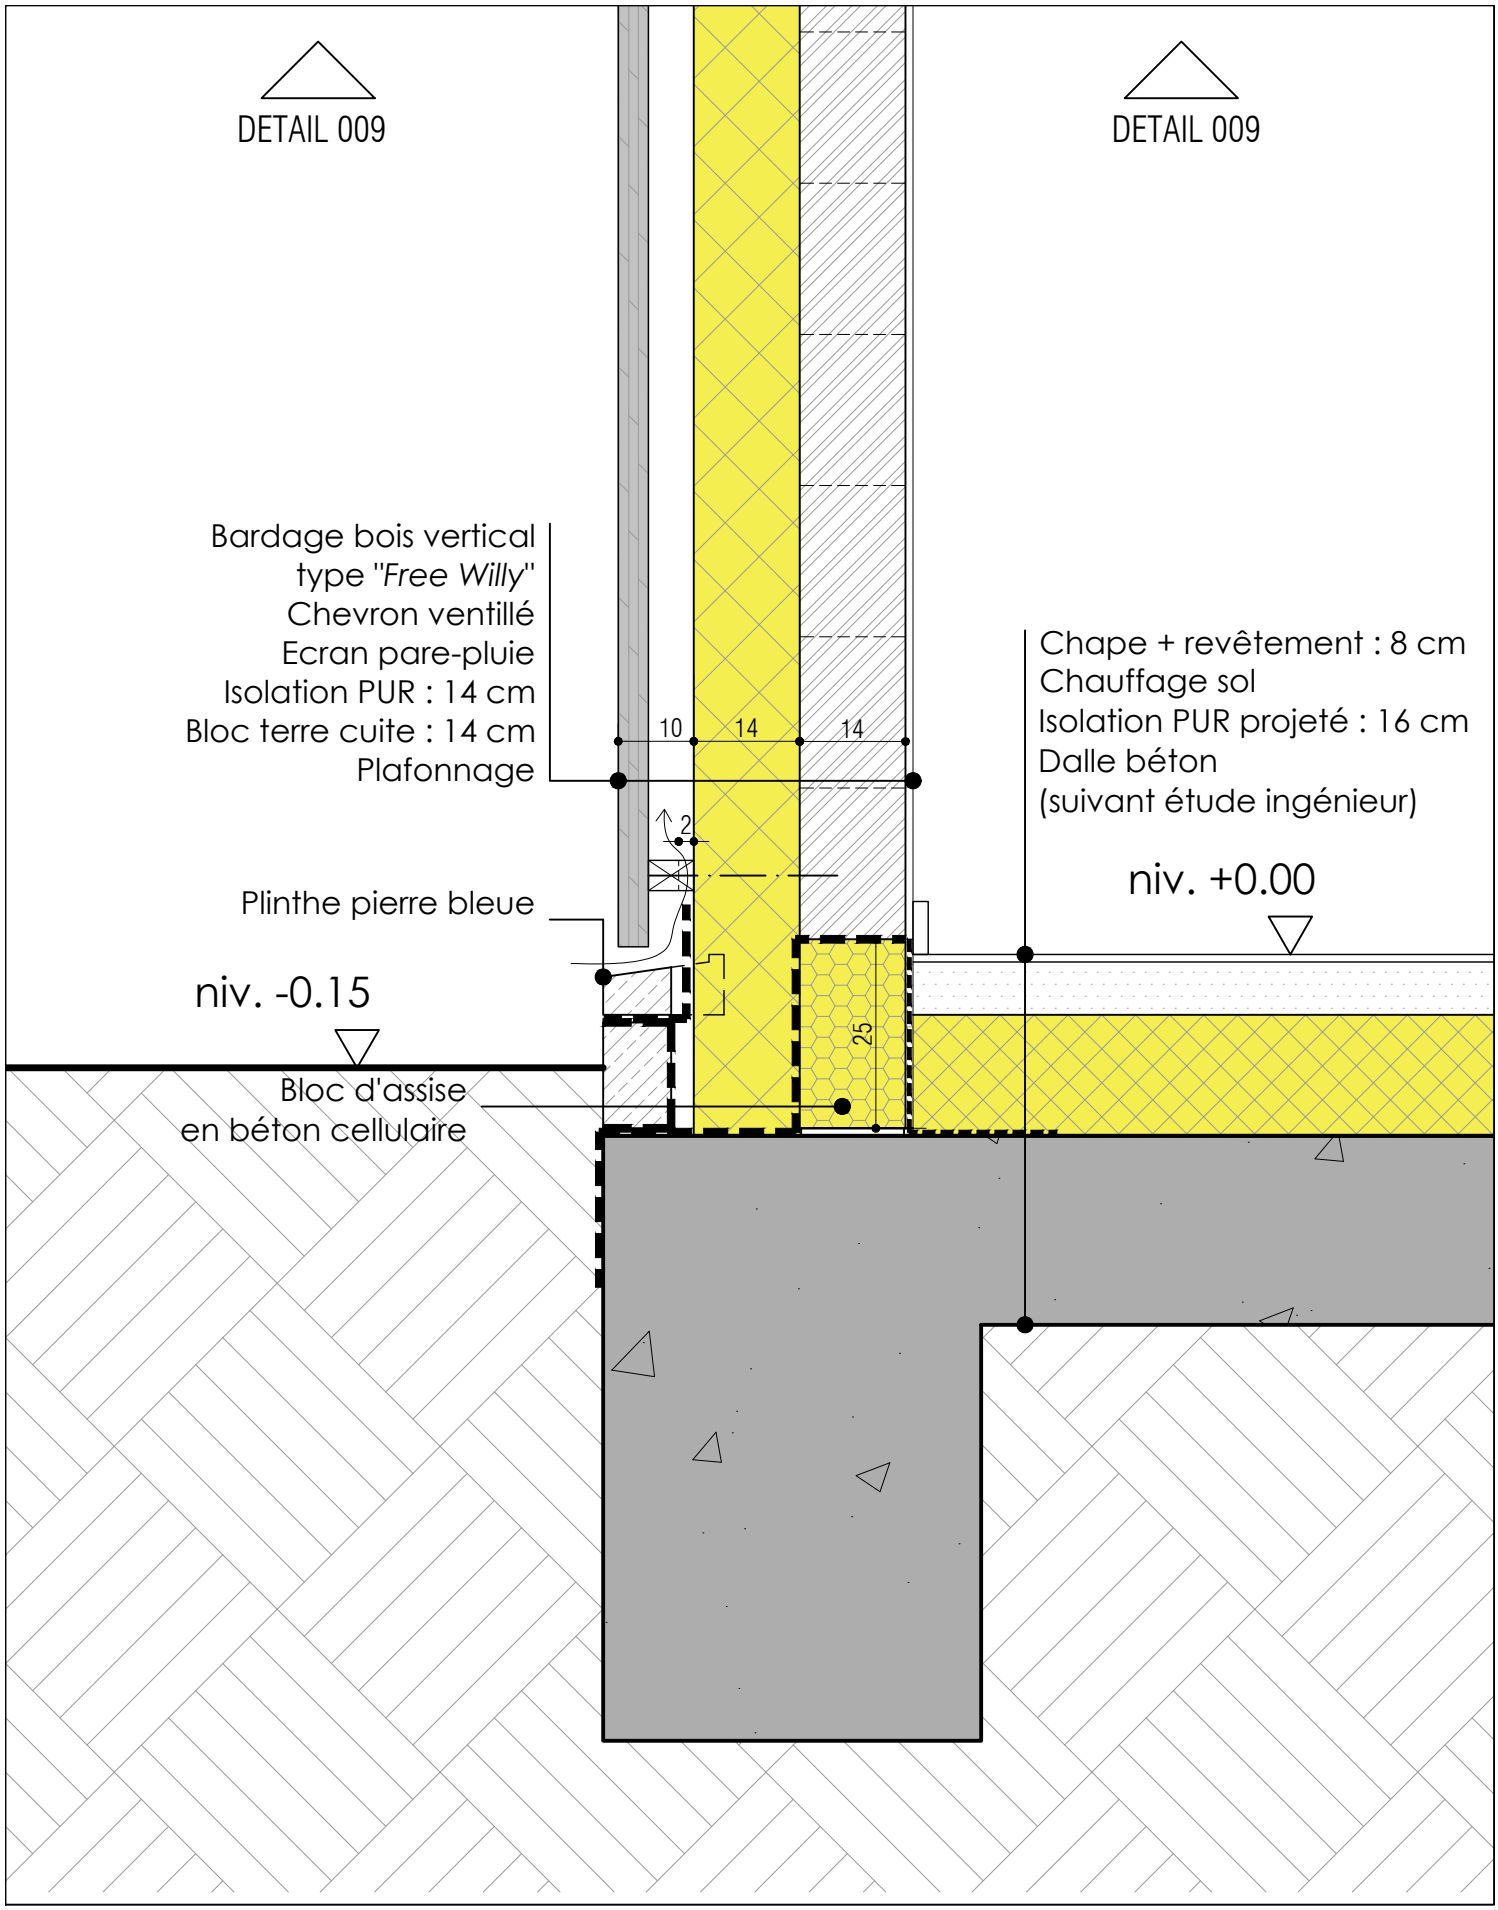

OPEN ARCHITECTES
WWW.OPENARCHITECTES.BE
CONTACT@OPENARCHITECTES.BE

CONSTRUCTION DE 16 HABITATIONS UNIFAMILIALES

DETAIL 008
échelle : 1/10

2123

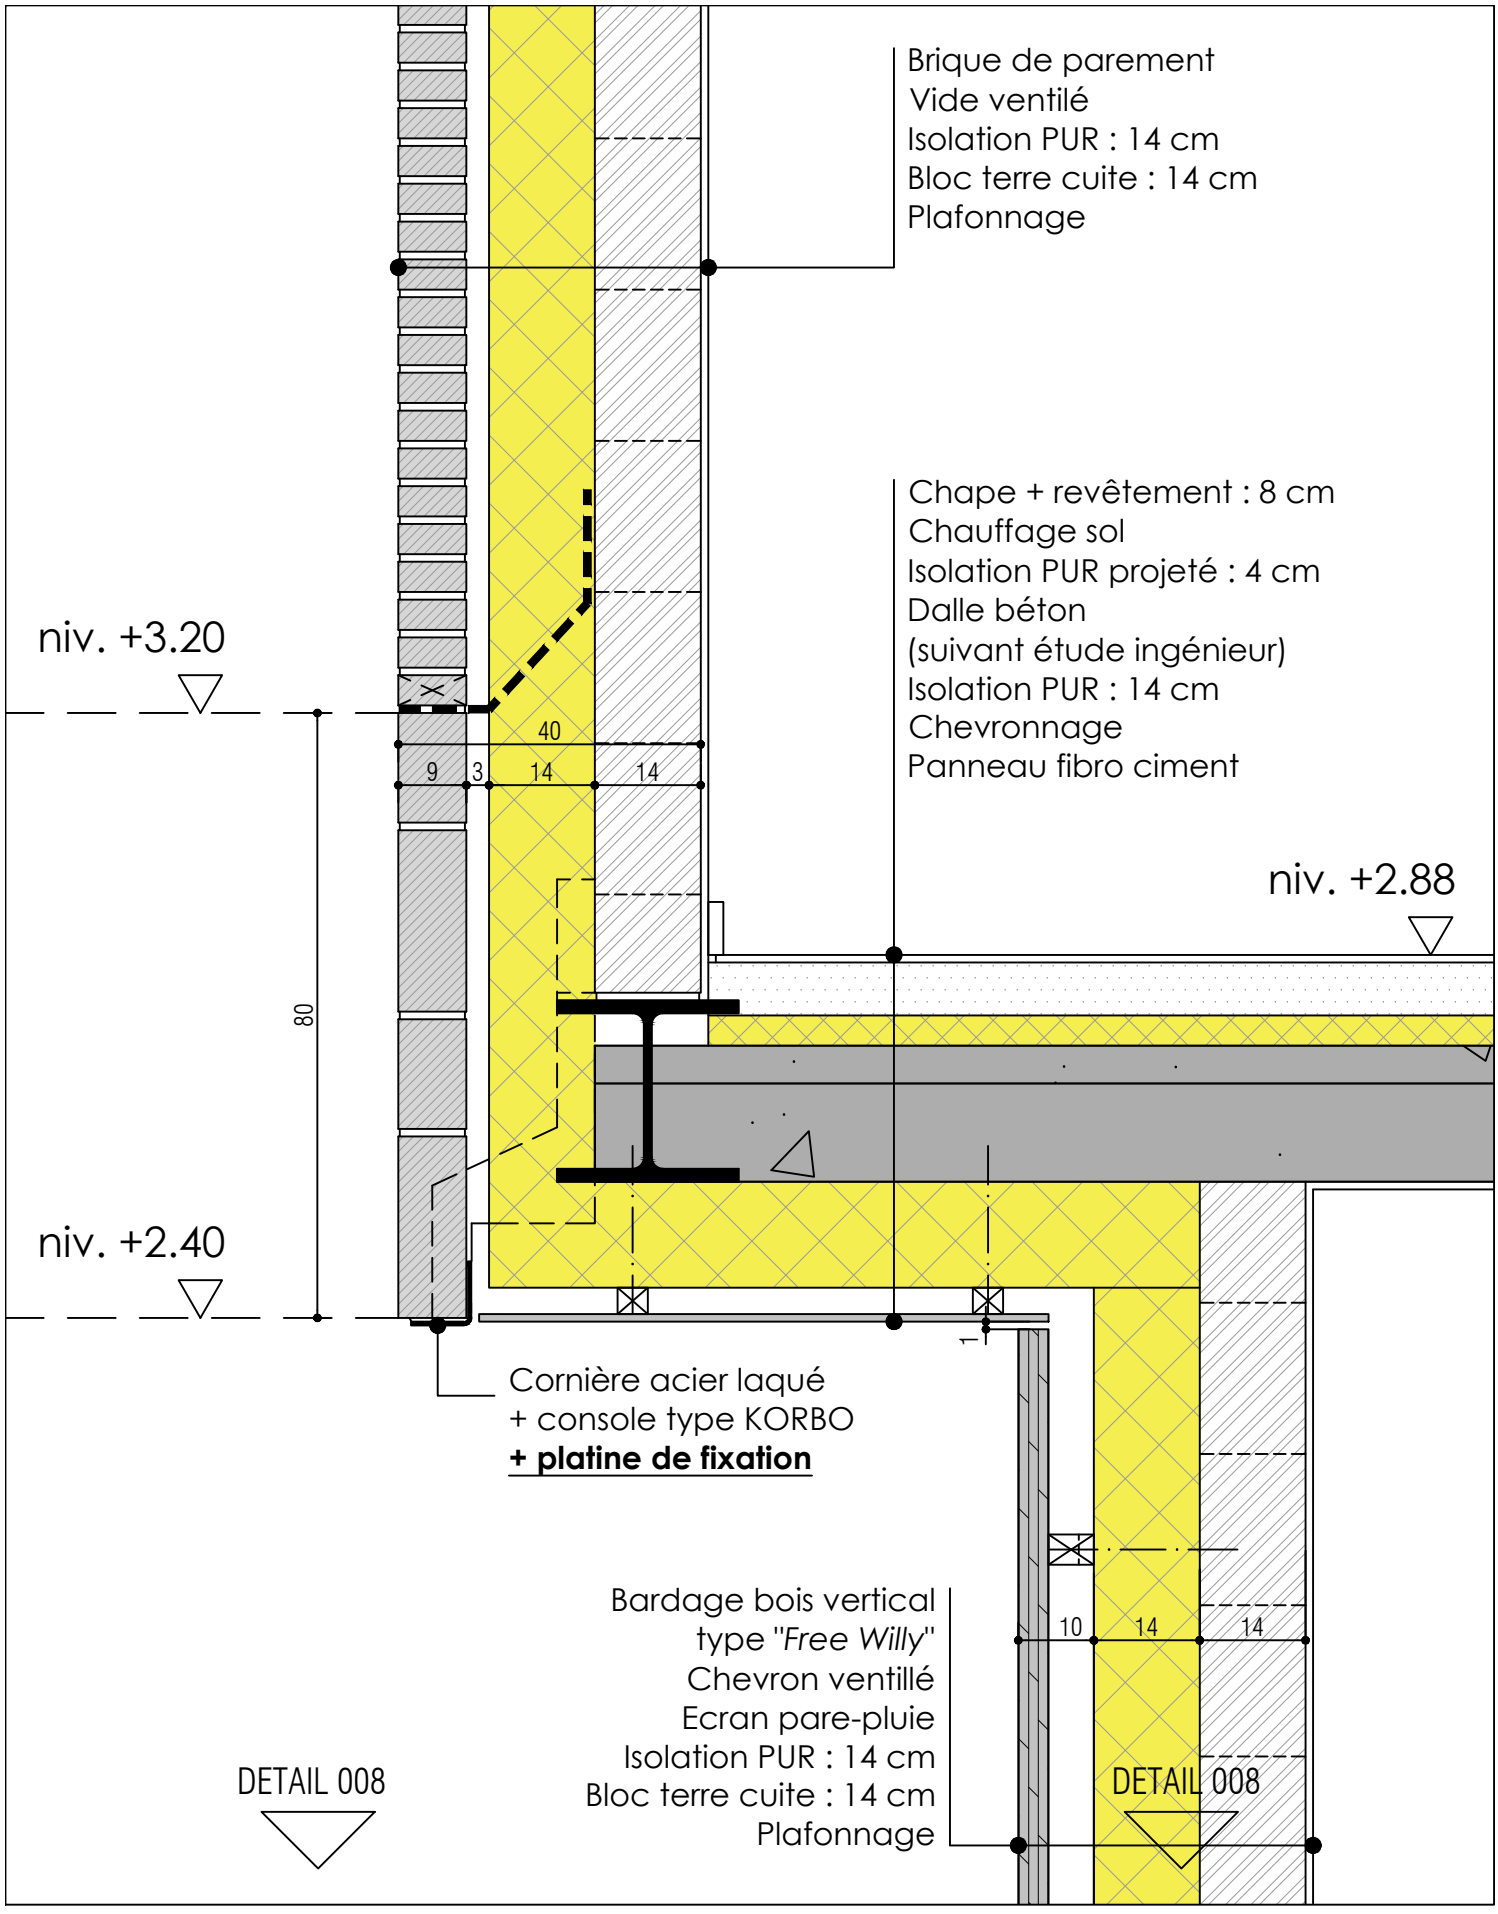

OPEN ARCHITECTES
WWW.OPENARCHITECTES.BE
CONTACT@OPENARCHITECTES.BE

CONSTRUCTION DE 16 HABITATIONS UNIFAMILIALES

DETAIL 009
échelle : 1/10

2123

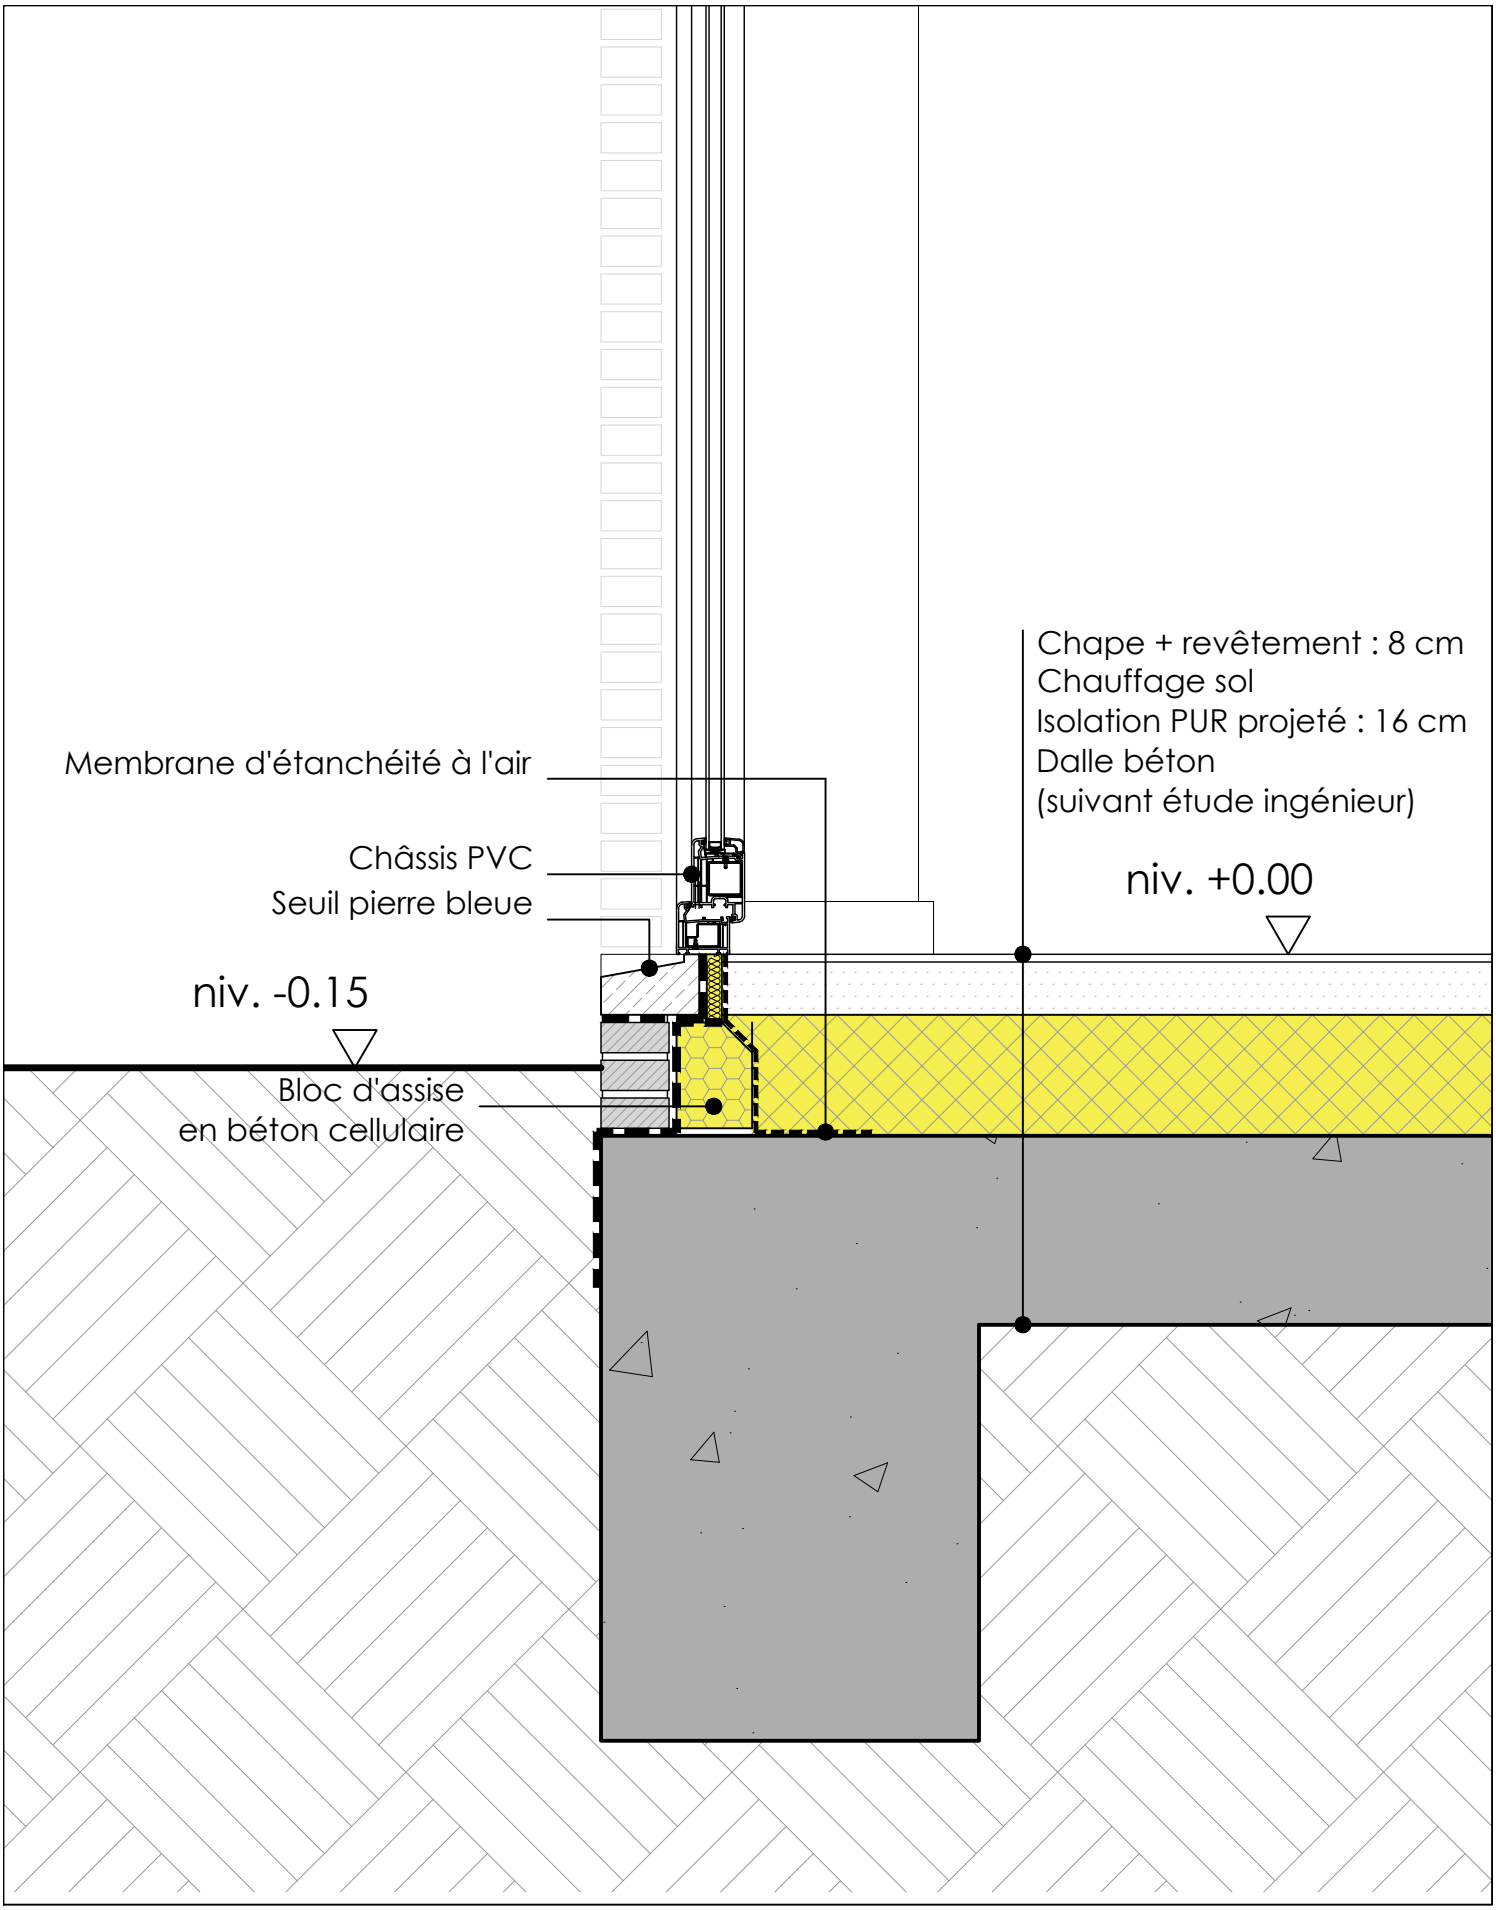

OPEN ARCHITECTES
WWW.OPENARCHITECTES.BE
CONTACT@OPENARCHITECTES.BE

CONSTRUCTION DE 16 HABITATIONS UNIFAMILIALES

DETAIL 010
échelle : 1/10

2123

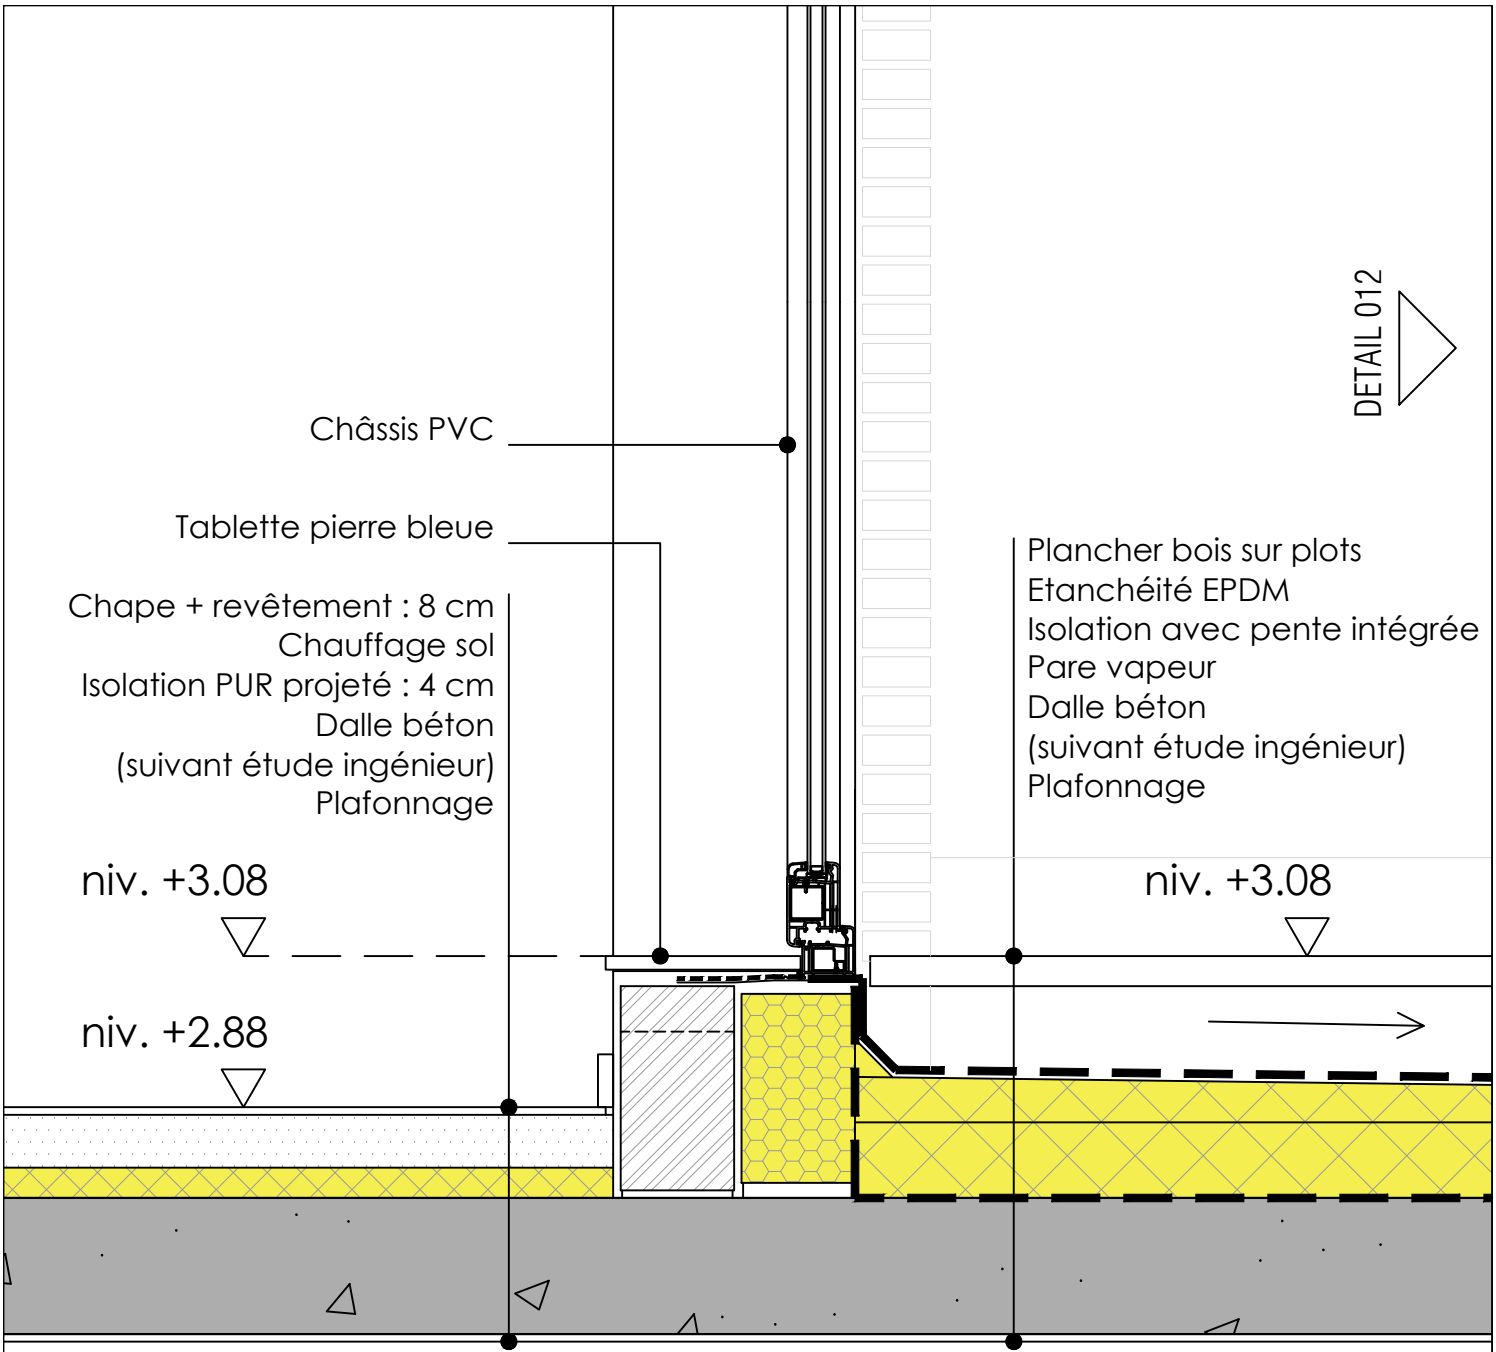

OPEN ARCHITECTES
WWW.OPENARCHITECTES.BE
CONTACT@OPENARCHITECTES.BE

CONSTRUCTION DE 16 HABITATIONS UNIFAMILIALES

DETAIL 011
échelle : 1/10

2123

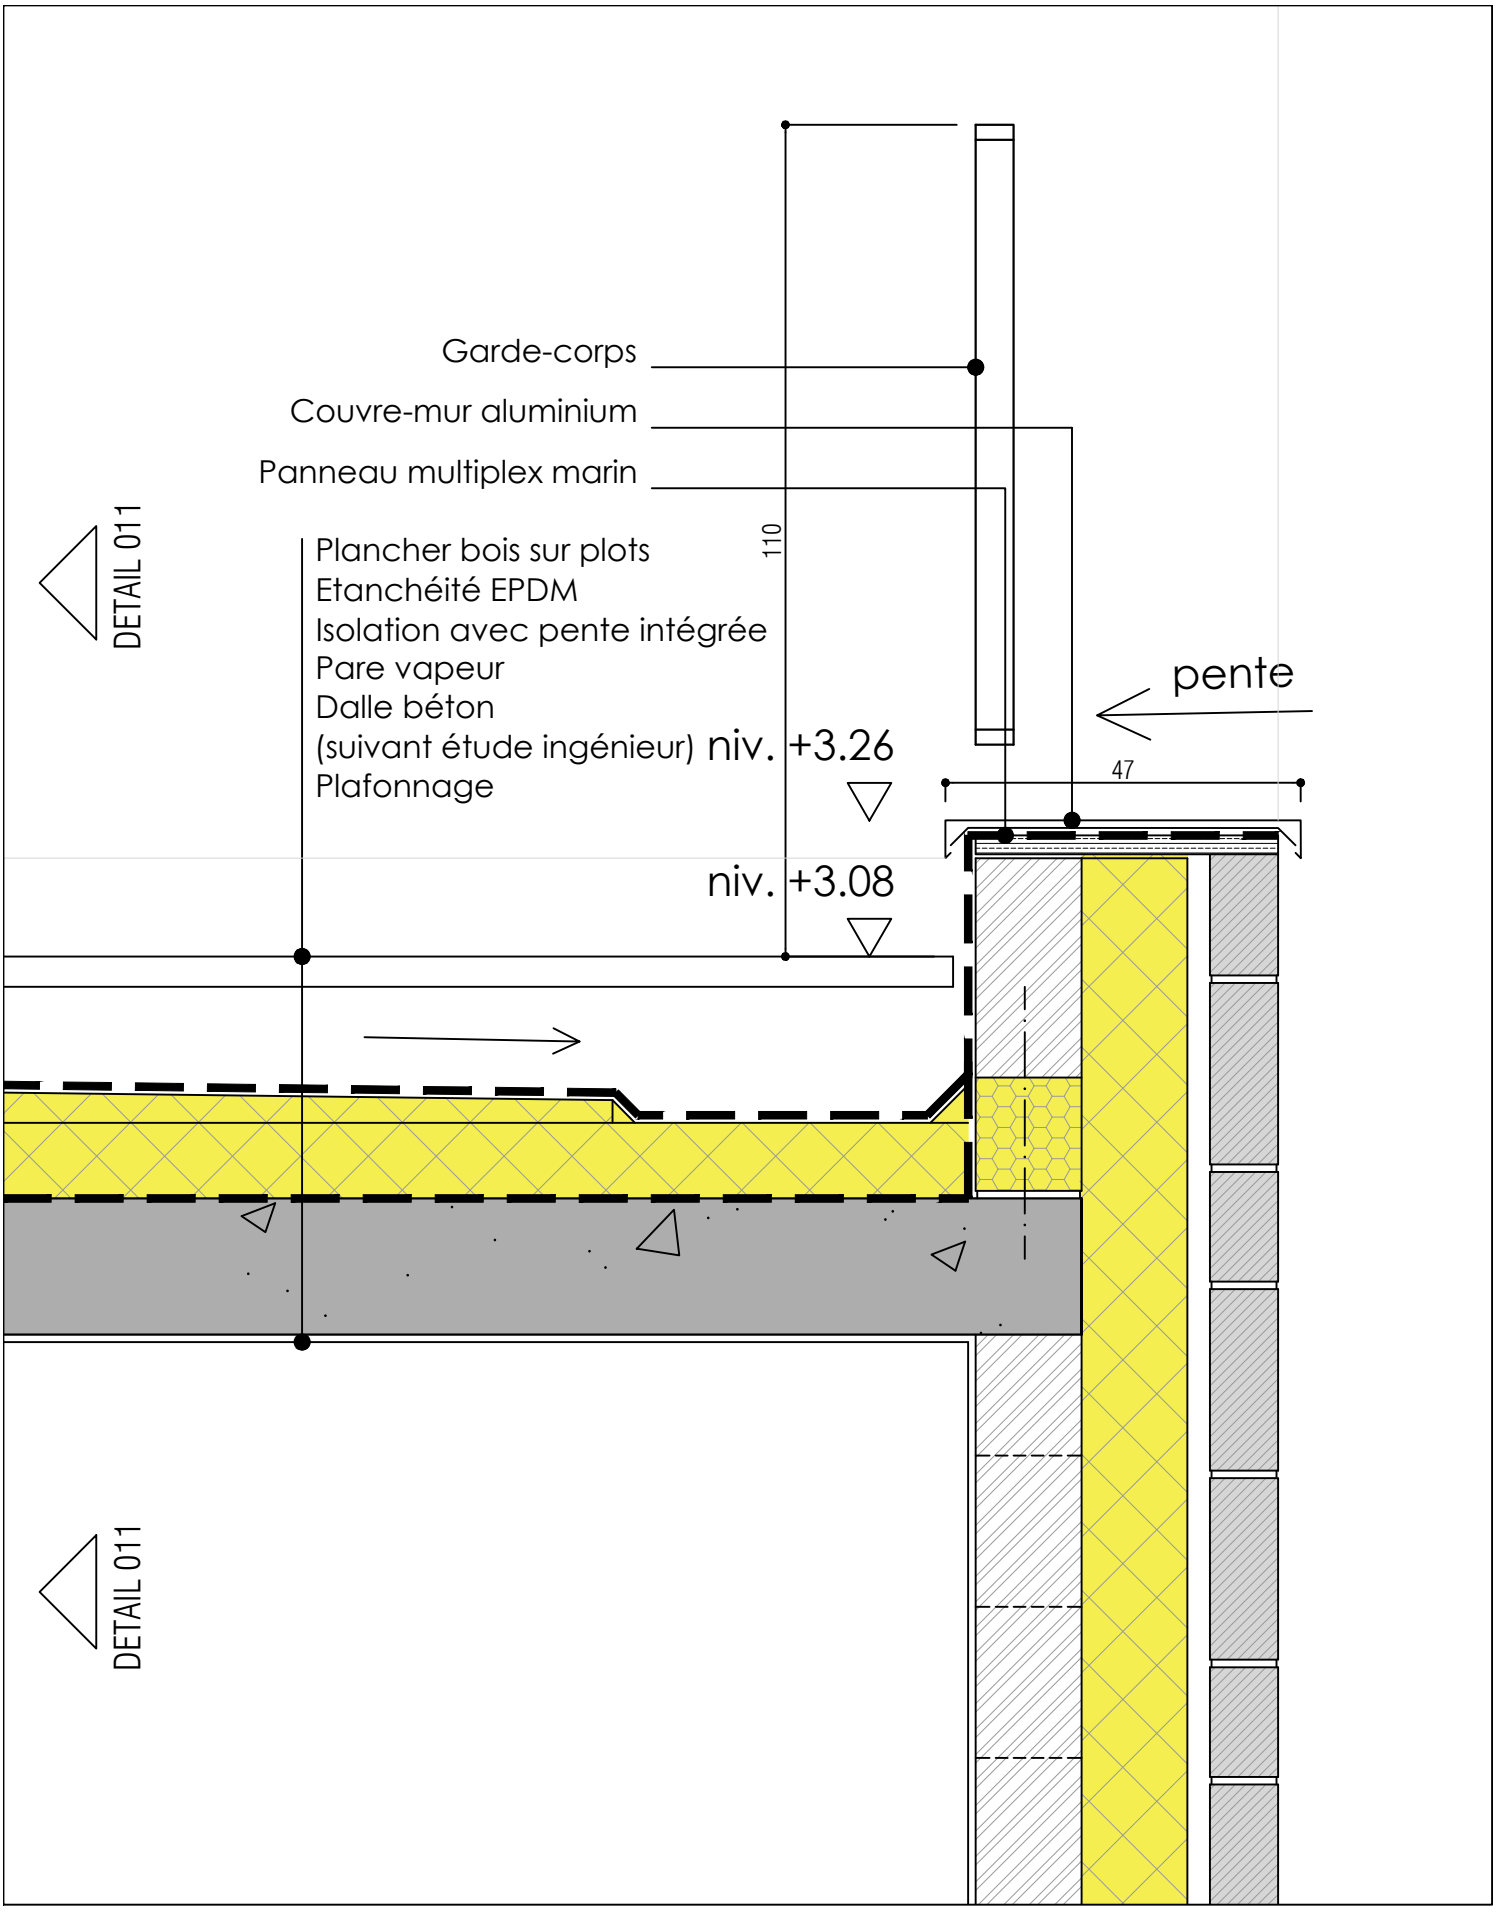

OPEN ARCHITECTES
WWW.OPENARCHITECTES.BE
CONTACT@OPENARCHITECTES.BE

CONSTRUCTION DE 16 HABITATIONS UNIFAMILIALES

DETAIL 012
échelle : 1/10

2123