PROVINCE DE HAINAUT

VILLE DE PERUWELZ

2 ème division - Wiers - section C, n° 533 a et 314/2 d

PLAN DE MESURAGE

Objet :

Biens vendus par TJ Invest.

Superficies : Voir détail du plan.

Levé et dressé par :

Michel DUQUESNE, Géomètre-Expert
N° geo040635 - RC Protect n° 00/A.10229
Assermenté en cette qualité auprès du tribunal de 1 ère Instance
58, rue de Rengies à 7608 PERUWELZ - WIERS
Bureaux de dessin : 22, Grand-Rue
Tél : 069/77.34.48 Fax : 069/77.40.92 GSM:0475/46.72.58
E-Mail : duquesne.topo@skynet.be

Signature des parties :

Enregistrement :

Enregistré à :
le
rôle(s) renvoi(s) vol.
fol.
Dû reçu

Le Receveur,

Modifications	
1	Précadastre
2	servitudes le 26/02/2024

Numéro du plan : 1 / Echelle : 1/250	Date du plan le 28 juin 2023	Numéro du dossier M5773/0222

CODE	NUMERO	E	N
Borne	79	591524.091	632819.484
Borne	80	591545.433	632804.186
Borne	84	591448.008	632853.836
Borne	86	591531.943	632856.238
Borne	87	591534.946	632855.351
Borne	89	591542.875	632831.260
Borne	96	591533.641	632860.662
batiment	98	591537.481	632859.684
Borne	123	591525.161	632863.493
Borne	127	591518.048	632865.868
Borne	128	591508.086	632869.194
Borne	129	591498.127	632872.519
Borne	130	591491.013	632874.894
Borne	131	591483.899	632877.269
Borne	132	591476.792	632879.666
Borne	133	591460.999	632832.363
Borne	134	591468.113	632829.989
Borne	135	591475.228	632827.614
Borne	136	591482.342	632825.240
Borne	137	591492.302	632821.916
Borne	138	591502.263	632818.592
Borne	139	591509.666	632817.080
batiment	140	591530.356	632854.644
batiment	142	591527.063	632844.779
batiment	143	591505.503	632851.978
batiment	144	591508.796	632861.842
batiment	145	591502.484	632861.888
batiment	146	591499.191	632852.023
Mitoyen	147	591515.910	632859.467
Mitoyen	148	591523.024	632857.092
Mitoyen	149	591512.617	632849.602
Mitoyen	150	591519.731	632847.227
Mitoyen	151	591474.662	632873.285
Mitoyen	152	591471.368	632863.421
Mitoyen	153	591484.963	632856.773
Mitoyen	154	591488.256	632866.638
Mitoyen	155	591495.370	632864.263
Mitoyen	156	591492.077	632854.398
Mitoyen	157	591477.849	632859.149
Mitoyen	158	591481.776	632870.910
batiment	159	591482.004	632870.834
batiment	160	591481.370	632868.937
batiment	161	591478.264	632861.118
batiment	162	591477.631	632859.221
batiment	164	591464.036	632865.869
batiment	165	591467.329	632875.732
Borne	166	591452.532	632835.188
Borne	168	591507.750	632816.761
Borne	317	591470.992	632881.625

COORDONNEES LAMBERT 2008

Service Public Fédéral FINANCES
DOCUMENTATION PATRIMONIALE

Extrait du plan parcellaire cadastral

Centré sur :
PERUWELZ 2 DIV/WIERS/

Situation la plus récente
Fait le 27/06/2023
Échelle : 1:1000

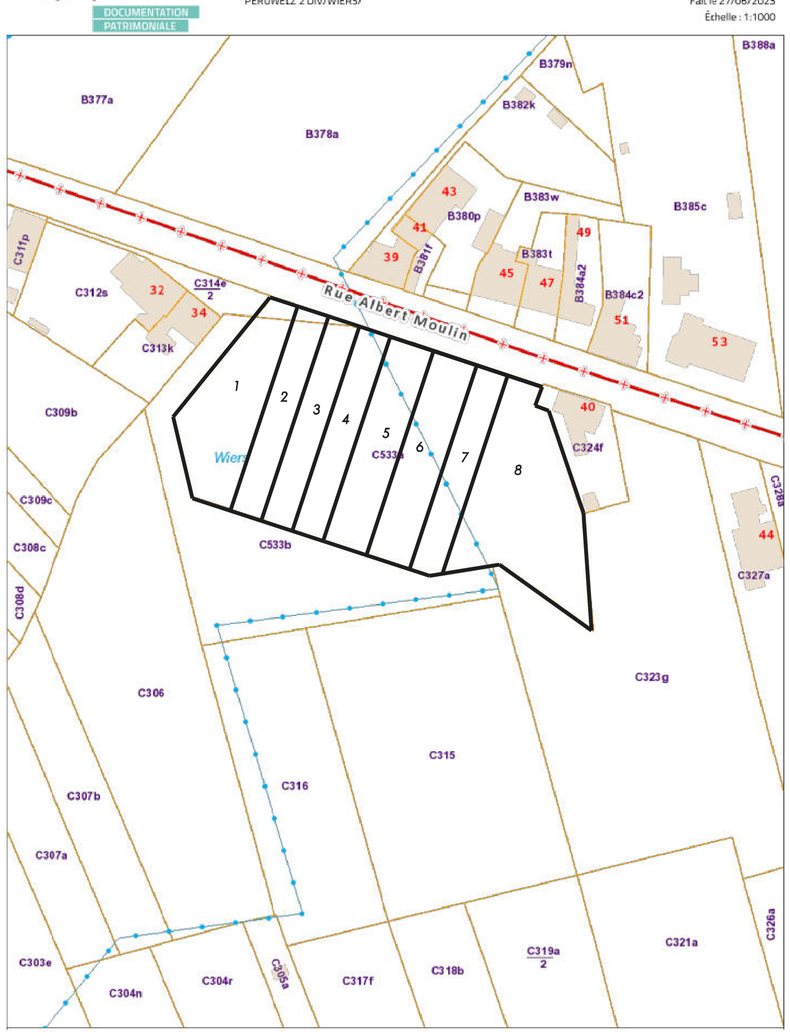

L'AGDP est l'auteur du plan parcellaire cadastral et le producteur de la base de données de laquelle les données sont reprises et jouit de la propriété intellectuelle comme repris dans la loi sur les droits d'auteurs et les droits des bases de données. Depuis le 01/01/2018 les bâtiments du plan parcellaire cadastral seront repris progressivement et remplacés par un set de données (= Bpn_ ReBu autrement dit Bâtiment Régionaux) géré par les régions. L'AGDP ne sera dès lors plus responsable pour la représentation des bâtiments sur le plan parcellaire cadastral.

Servitudes au profit de la Ville :

La zone ABCD (largeur 1.59m) est grevée d'une servitude en sous-sol pour l'égouttage des eaux claires et usées et d'une servitude de passage pour l'accès aux trappillons et aux chambres de visite .

EFG : servitude en sous-sol pour conduite gaz commune aux 8 lots.

Le lot 5 est grevé d'une servitude de passage pour le remplissage de la cuve gaz.