R+1

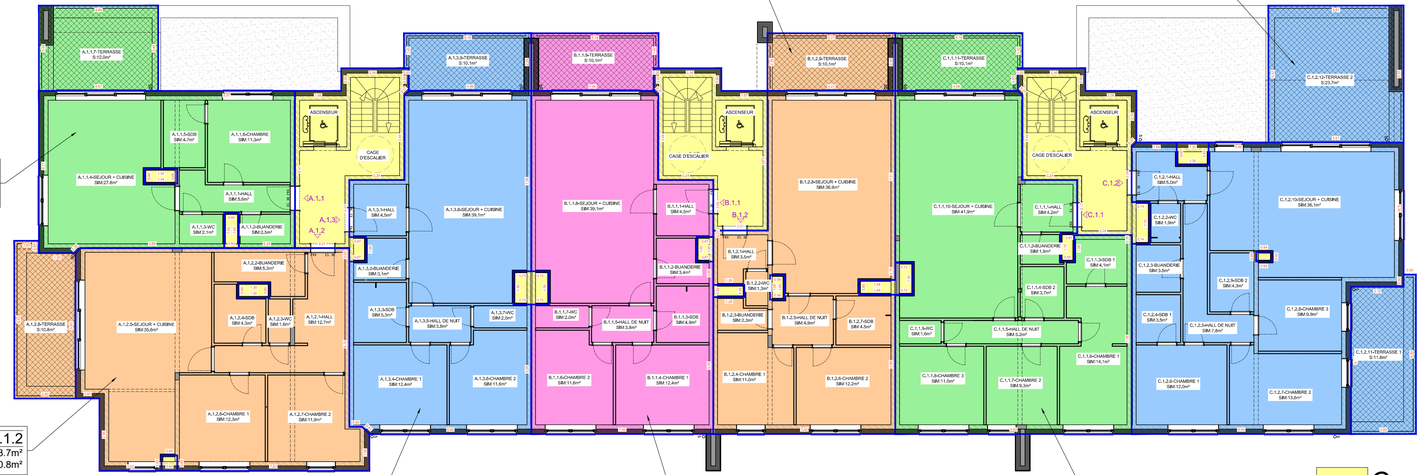

REMARQUES :

- Les superficies sont mesurées sur base des plans d'architecte, le géomètre n'a pas contrôlé leur adéquation avec la situation réelle

Communs

Communs à usage privatif et exclusif

Atexx Sprl
Bureau de Géomètres et Géomaticiens

Avenue A. Laboulle, 106
B-4130 TILFF

Tél. - Fax: +32(0)4/388 22 93
E-mail: office@atexx.be

PROVINCE DE LIEGE
Ville de Liège
(Sart-Tilman)

RESIDENCE DALI
DETERMINATION DES ZONES PRIVATIVES
R+1

Requérant:

MOURY PROMOTION S.A
SOLICO S.A
FEDERALE REAL ESTATE

Référence Cadastrale:

LIEGE 25 DIV (ANGLEUR)
Section C
n° 5V9

Echelles:

Echelle(s): *1/100*
Situation cadastrale: *sans*
Plan de situation: *sans*
Surface: *105x29.7cm*

Dressé par le Géomètre soussigné,

Tilff, le 28/05/2025
Benoît SCHUMACKER
inscrit au tableau des géomètres-experts sous le n° geo 040816
Légalement assermenté près du Tribunal de 1ère Instance de Liège

Coordonnées:	*Levé le:*	*Levé par:*	*Dessiné par:*	*Référence:*
-	-	-	*BS-JJ*	*09-210*