


R+2

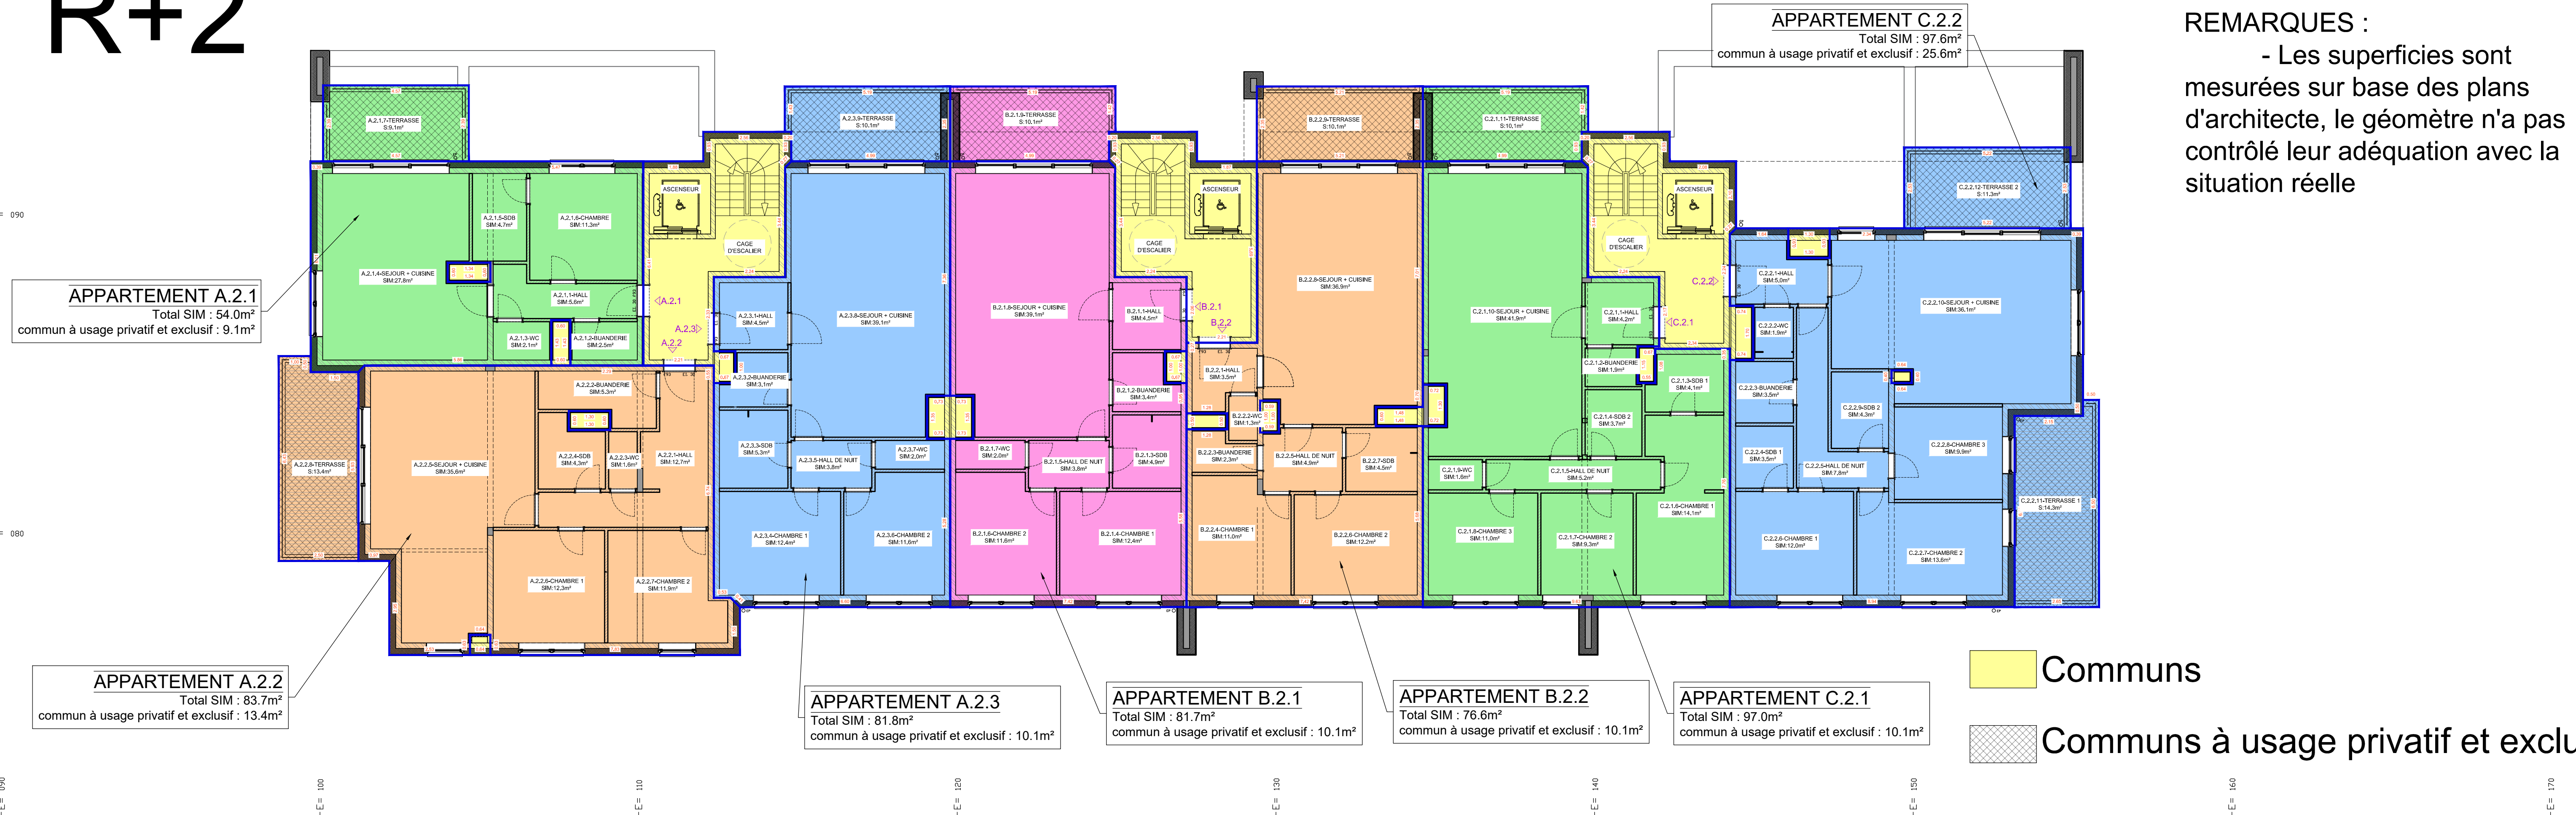

REMARQUES :
- Les superficies sont mesurées sur base des plans d'architecte, le géomètre n'a pas contrôlé leur adéquation avec la situation réelle



Atexx Sprl
Bureau de Géomètres et Géomaticiens

Avenue A. Laboulle, 106
B-4130 TILFF

Tél. - Fax: +32(0)4/388 22 93
E-mail: office@atexx.be

PROVINCE DE LIEGE
Ville de Liège
(Sart-Tilman)

RESIDENCE DALI
DETERMINATION DES ZONES PRIVATIVES
R+2

Requérant:

MOURY PROMOTION S.A
SOLICO S.A
FEDERALE REAL ESTATE

Référence Cadastre:

LIEGE 25 DIV (ANGLEUR)
Section C
n° 5V9

Echelles:

Echelle(s): 1/100
Situation cadastrale: sans
Plan de situation: sans
Surface: 105x29.7cm

Dressé par le Géomètre soussigné,



Tilff, le 28/05/2025
Benoît SCHUMACKER
inscrit au tableau des géomètres-experts sous le n° geo 040816
Légalement assermenté près du Tribunal de 1ère Instance de Liège

Coordonnées:	Levé le:	Levé par:	Dessiné par:	Référence:
-	-	-	BS-JJ	09-210