

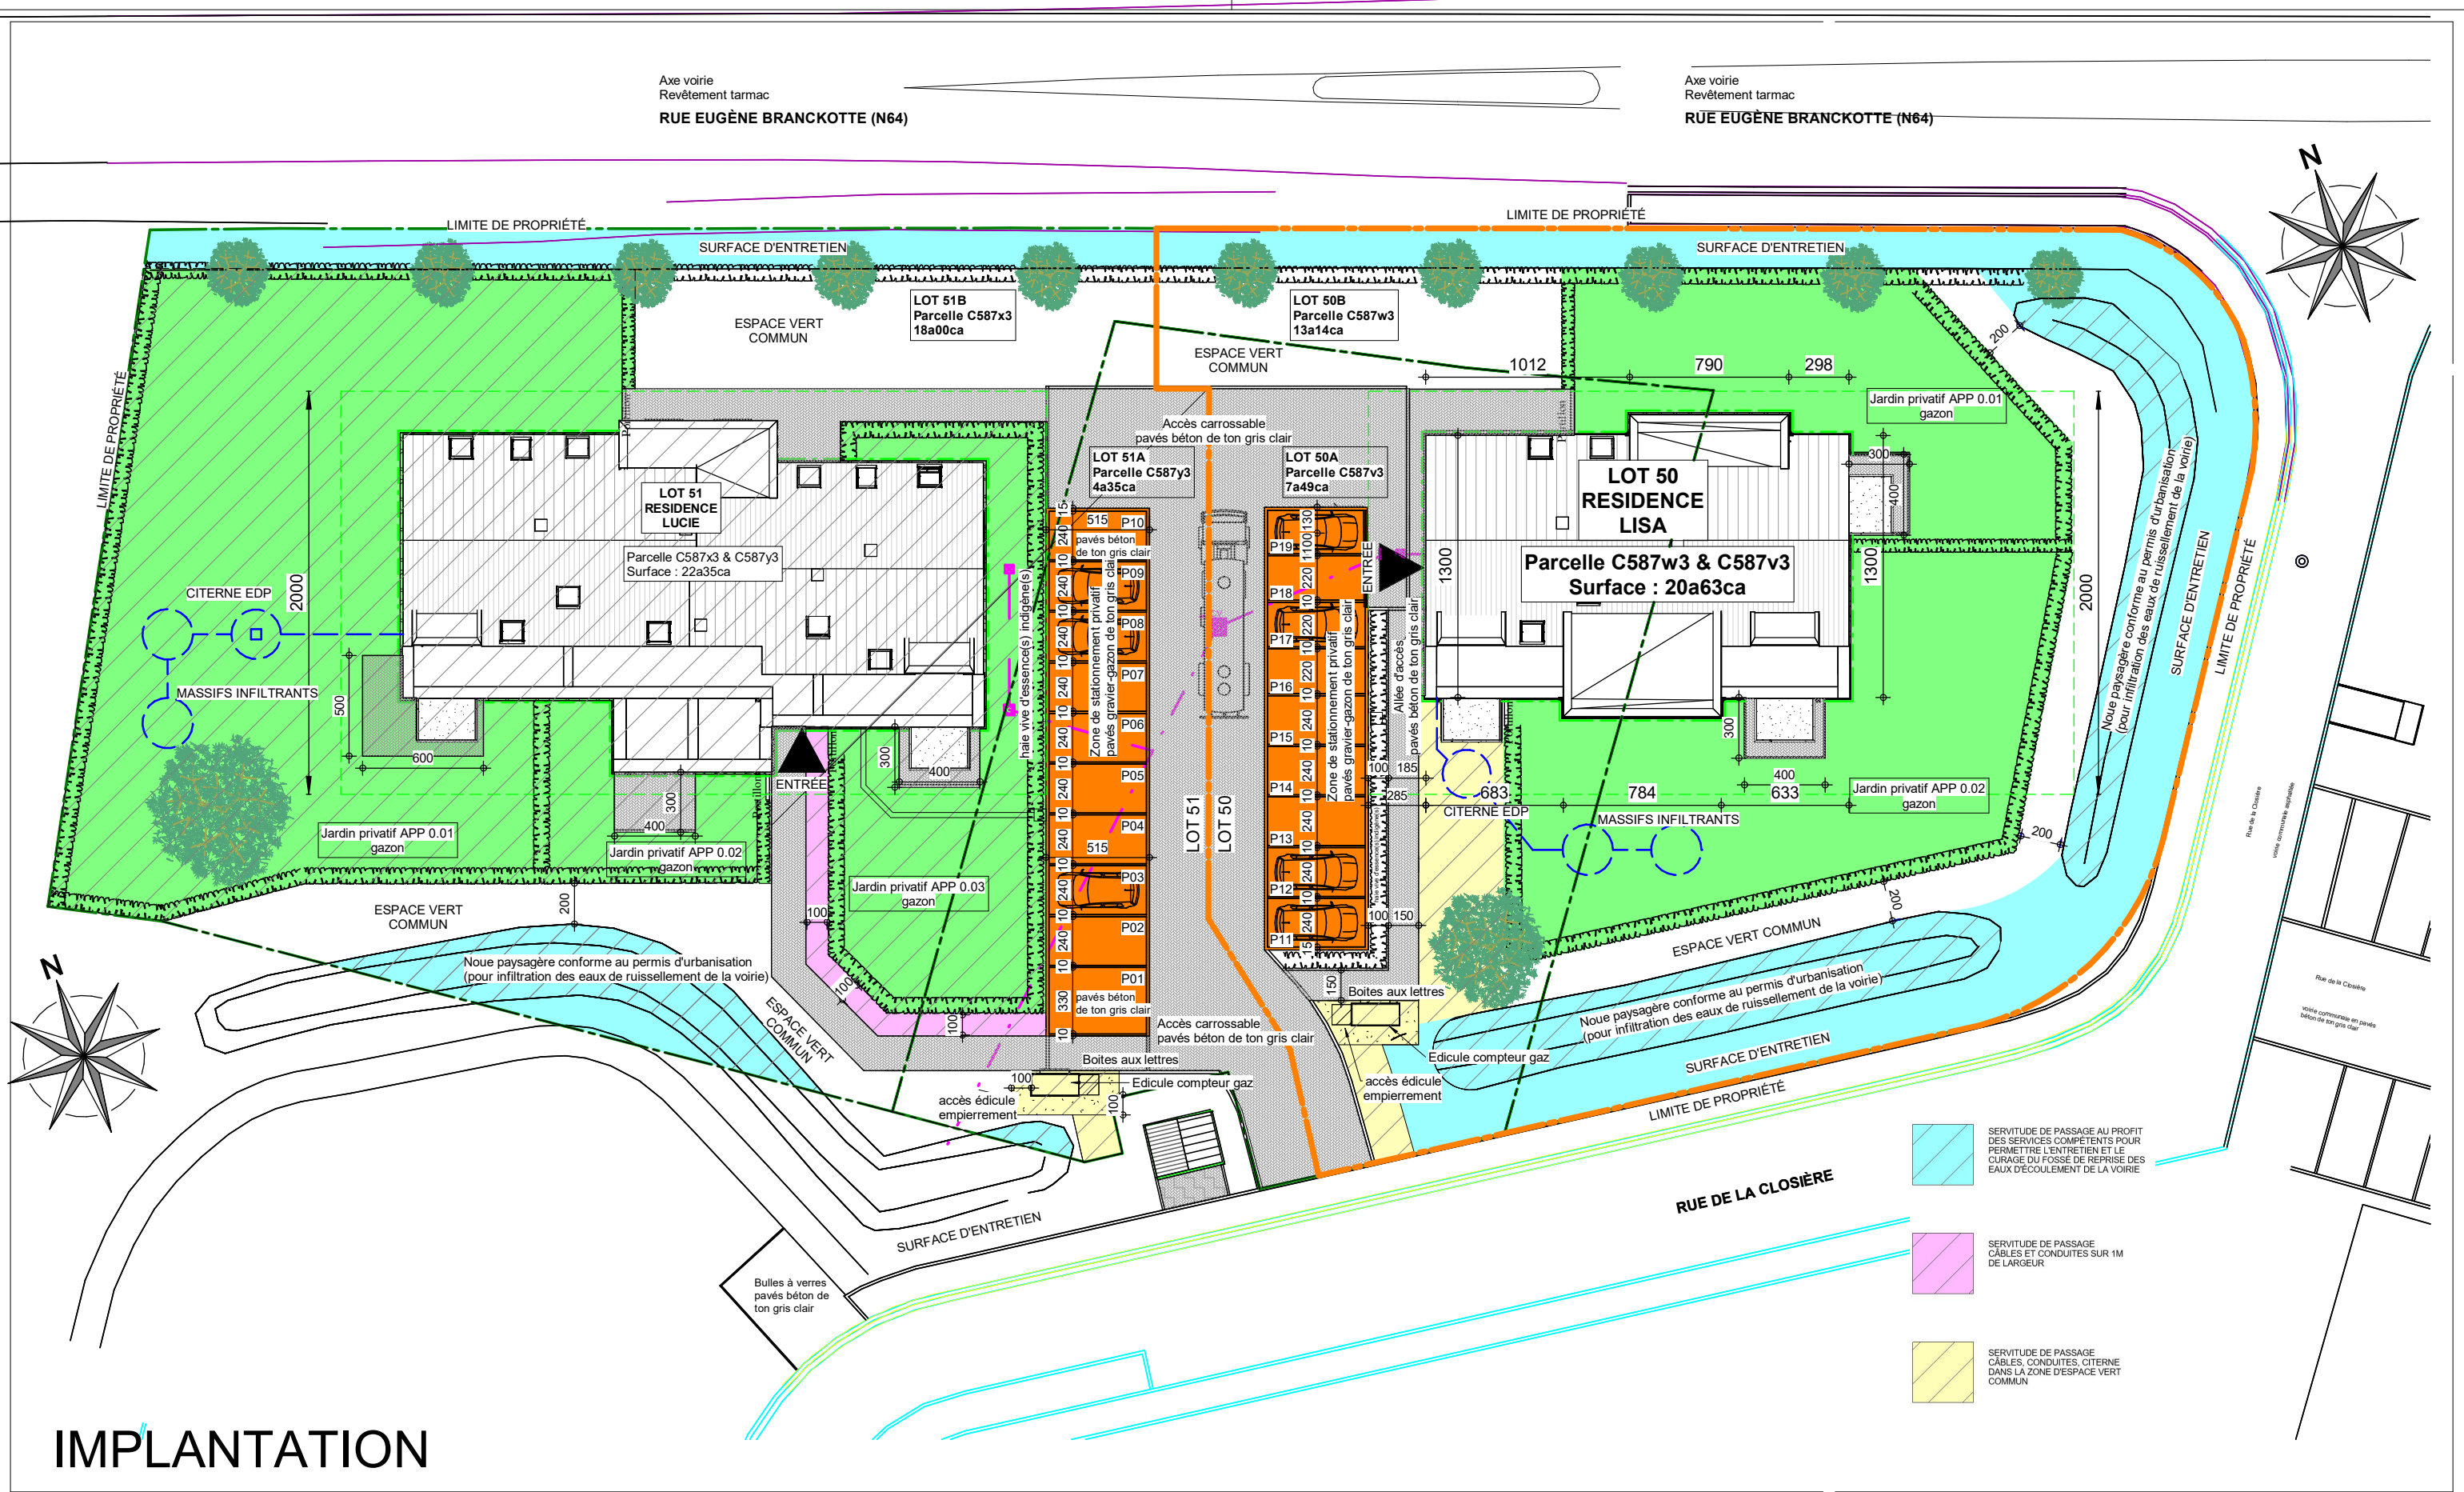


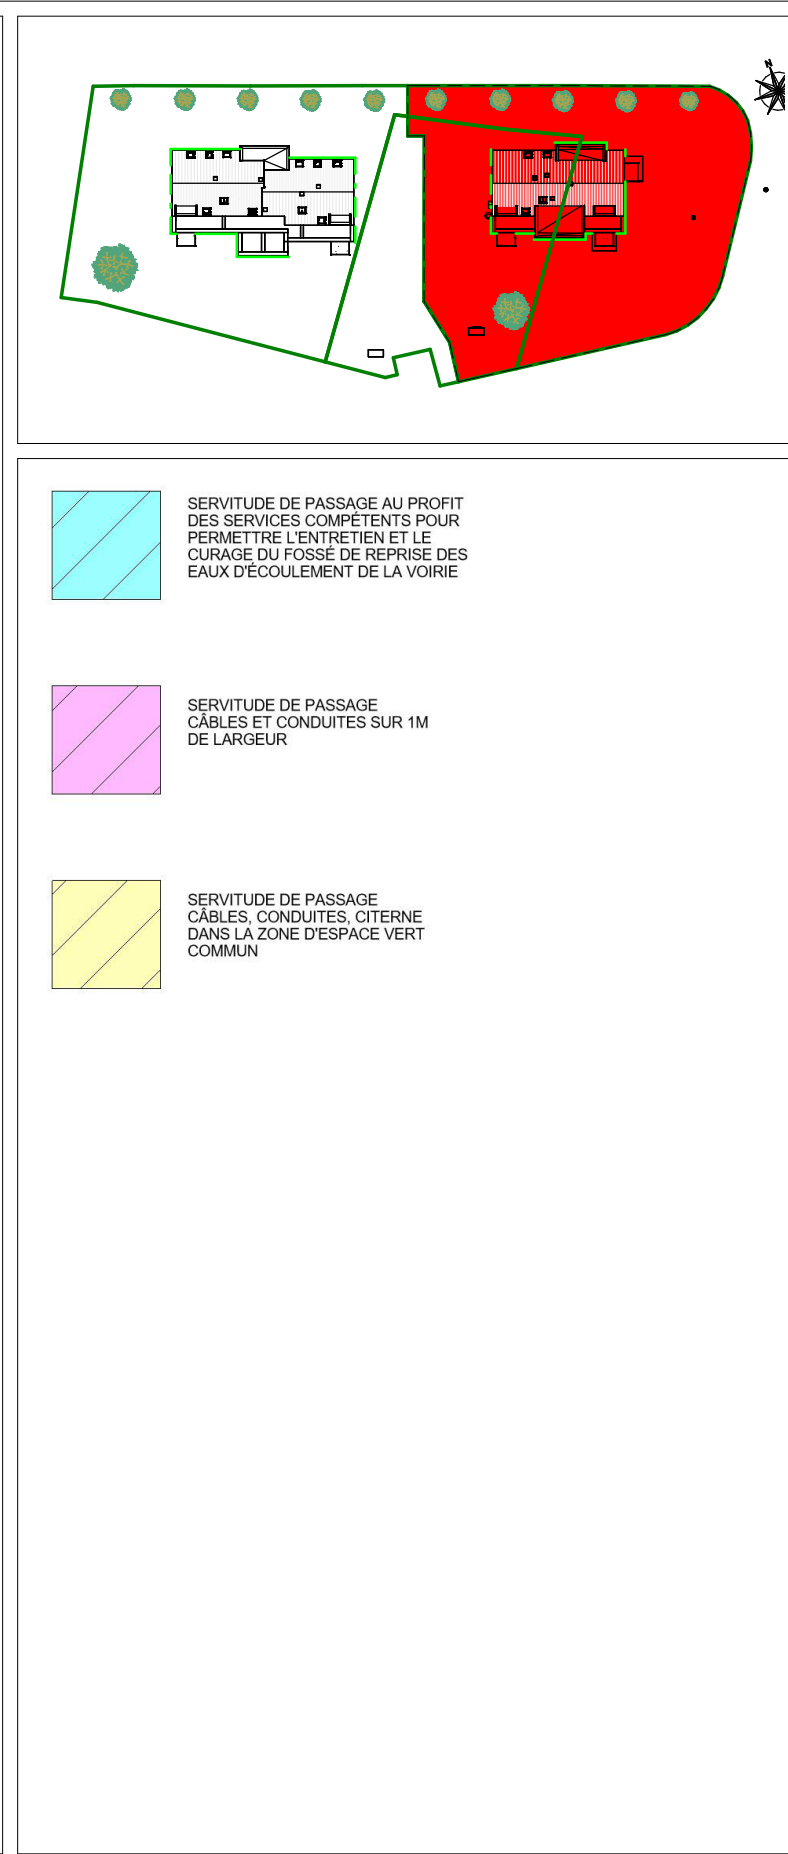


IMPLANTATION

Transmis : 26/08/2024	Thomas & Piron HOME s.a. La Besace n°14 6852 OUR-PALISEUL Tél. : 061/53.11.11 TVA: BE 04157776939	Société Internationale d'Architecture PIXEL PARK - Chaussée de Marche 598 B - 5101 NAMUR Tél. : 081/58.24.13 e-mail : info@sia-arch.eu représentée par MENTEN J-P Signature:	Résidence "LISA" HELECINE Lot(s) 50 Province: BRABANT WALLON Adresse: Rue de la Closière n°2	INDICE: 1	Echelle : 1/300
Feuille : 1/9			Sect.C n°587v3 & 587w3	UN_40835/COGE/SCLO	

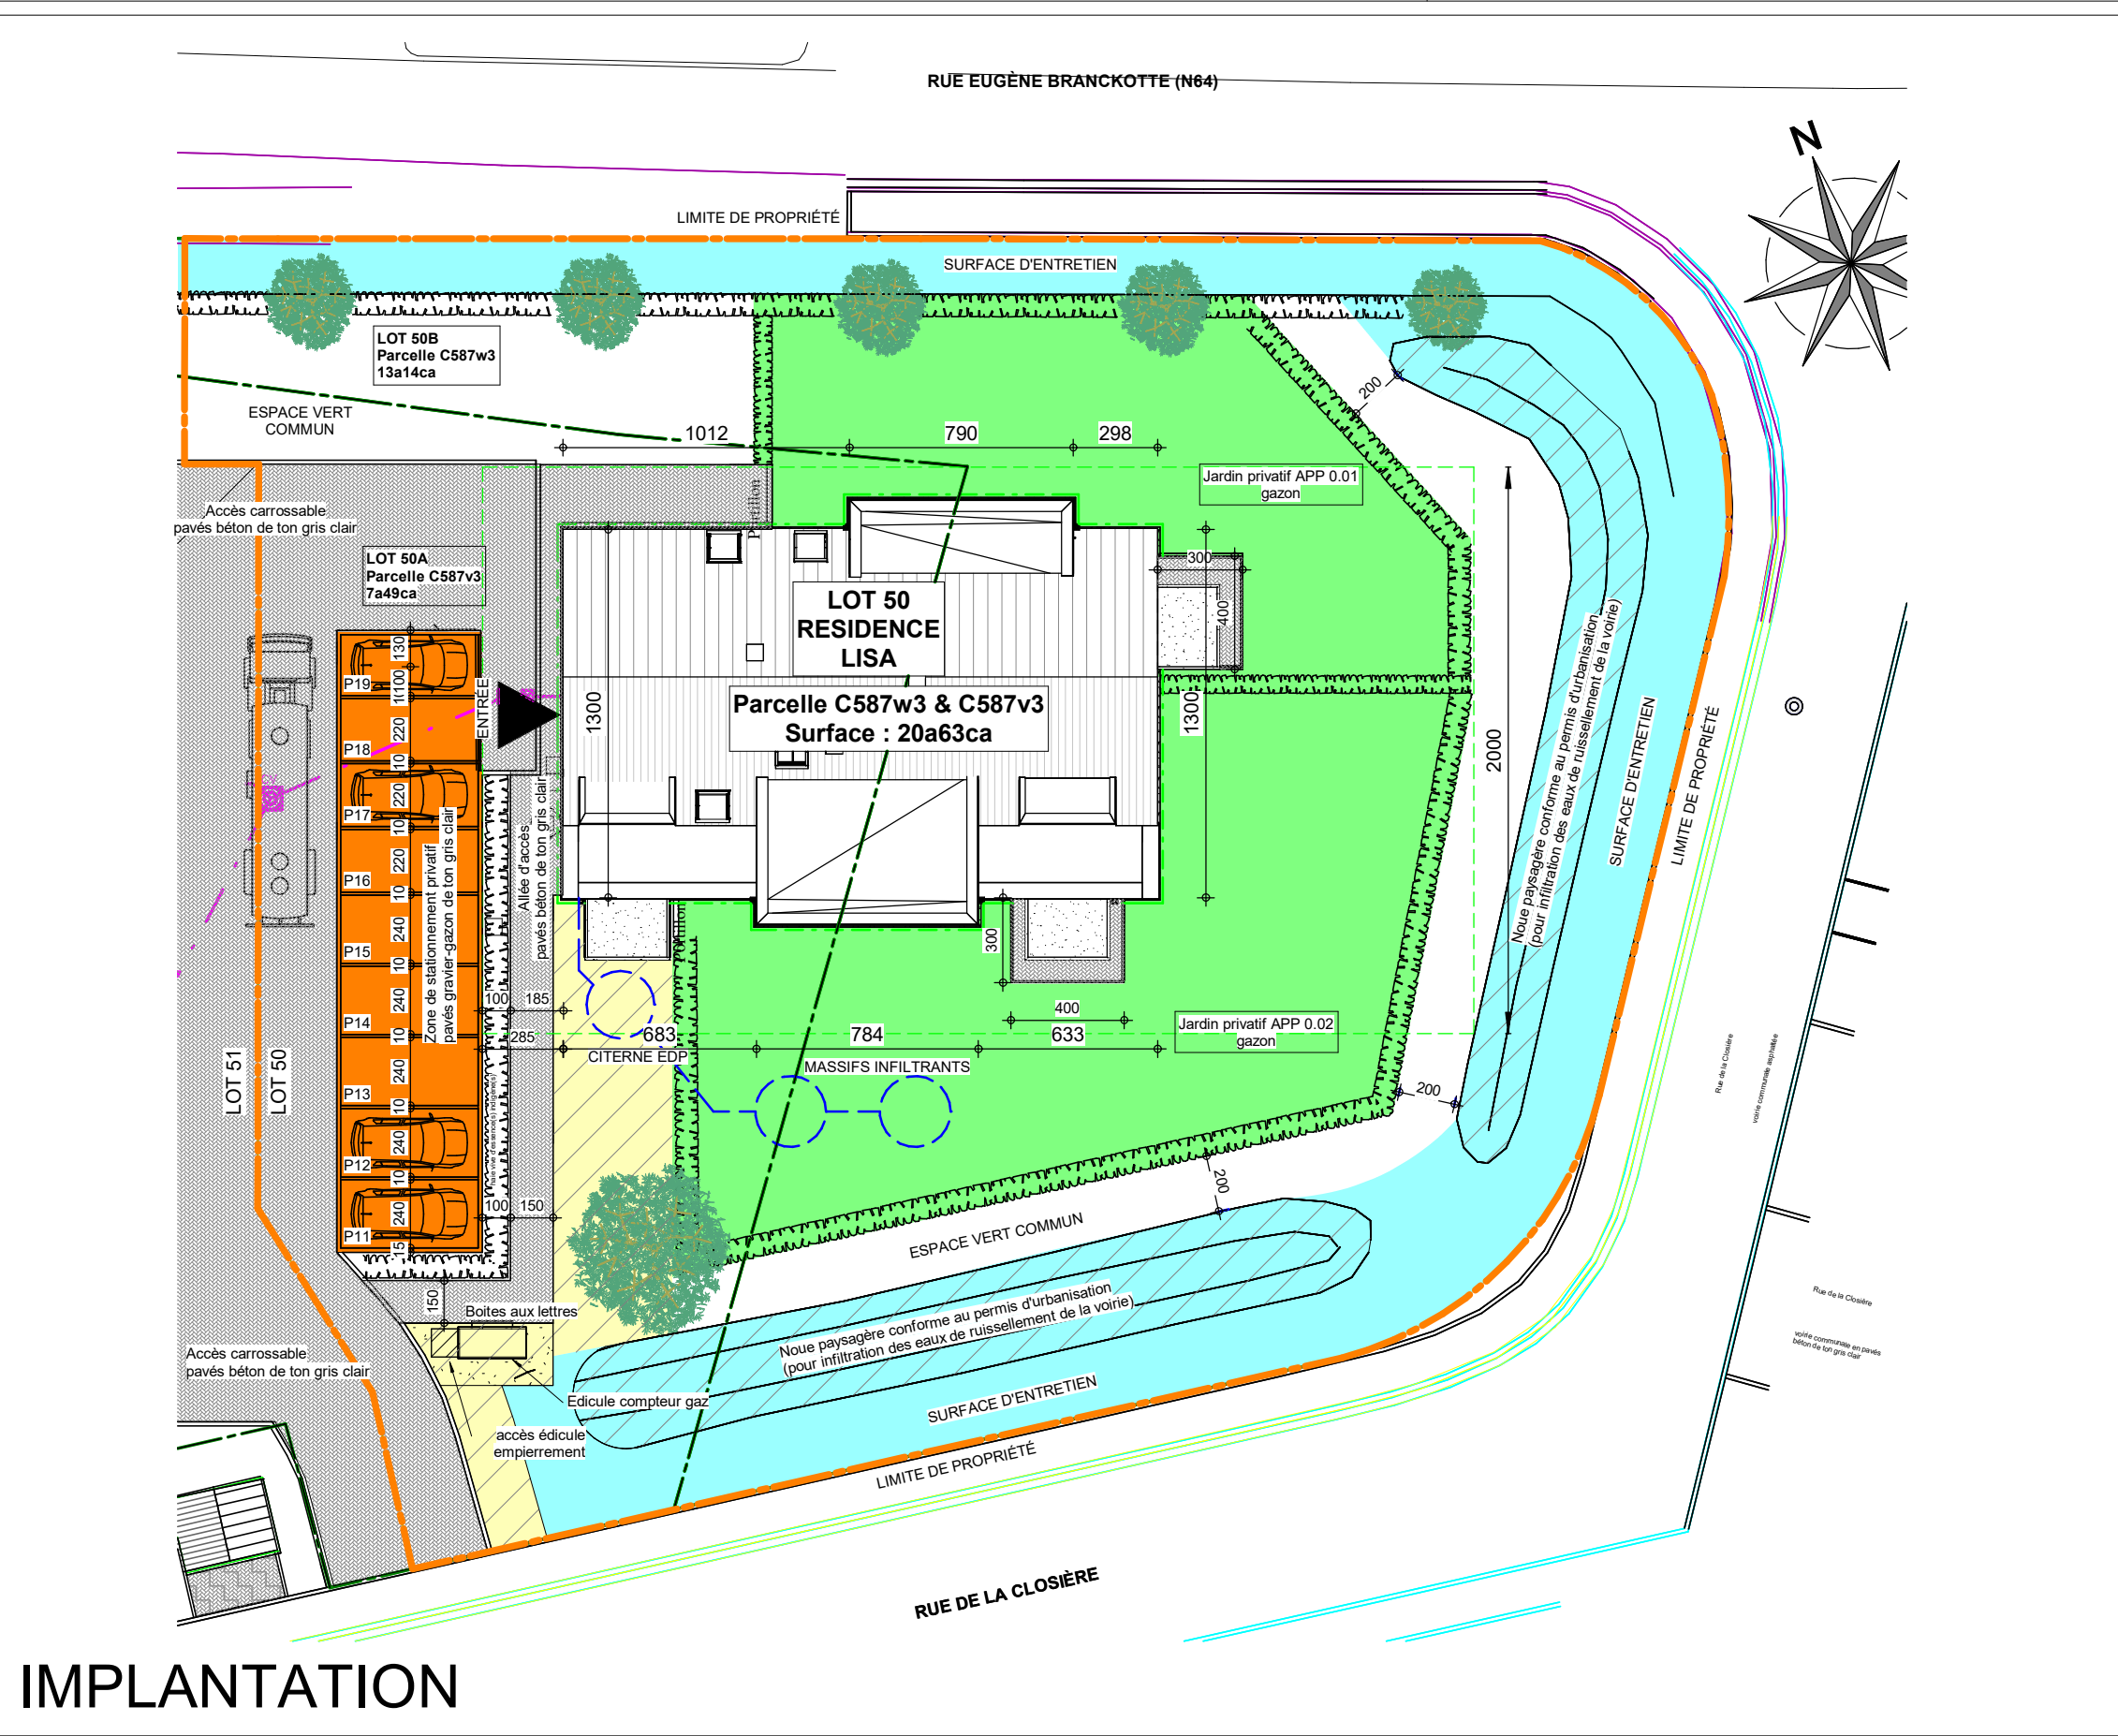

IMPLANTATION

Transmis : 26/08/2024	Thomas & Piron HOME s.a. La Besace n°14 6852 OUR-PALISEUL Tél. : 061/53.11.11 TVA: BE 04157776939	Société Internationale d'Architecture PIXEL PARK - Chaussée de Marche 598 B - 5101 NAMUR Tél. : 081/58.24.13 e-mail : info@sia-arch.eu représentée par MENTEN J-P Signature:	Résidence "LISA" HELECINE Lot(s) 50 Province: BRABANT WALLON Adresse: Rue de la Closière n°2	INDICE: 1	Echelle : 1/250
Feuille : 2/9			Sect.C n°587v3 & 587w3	UN_40835/COGE/SCLO	

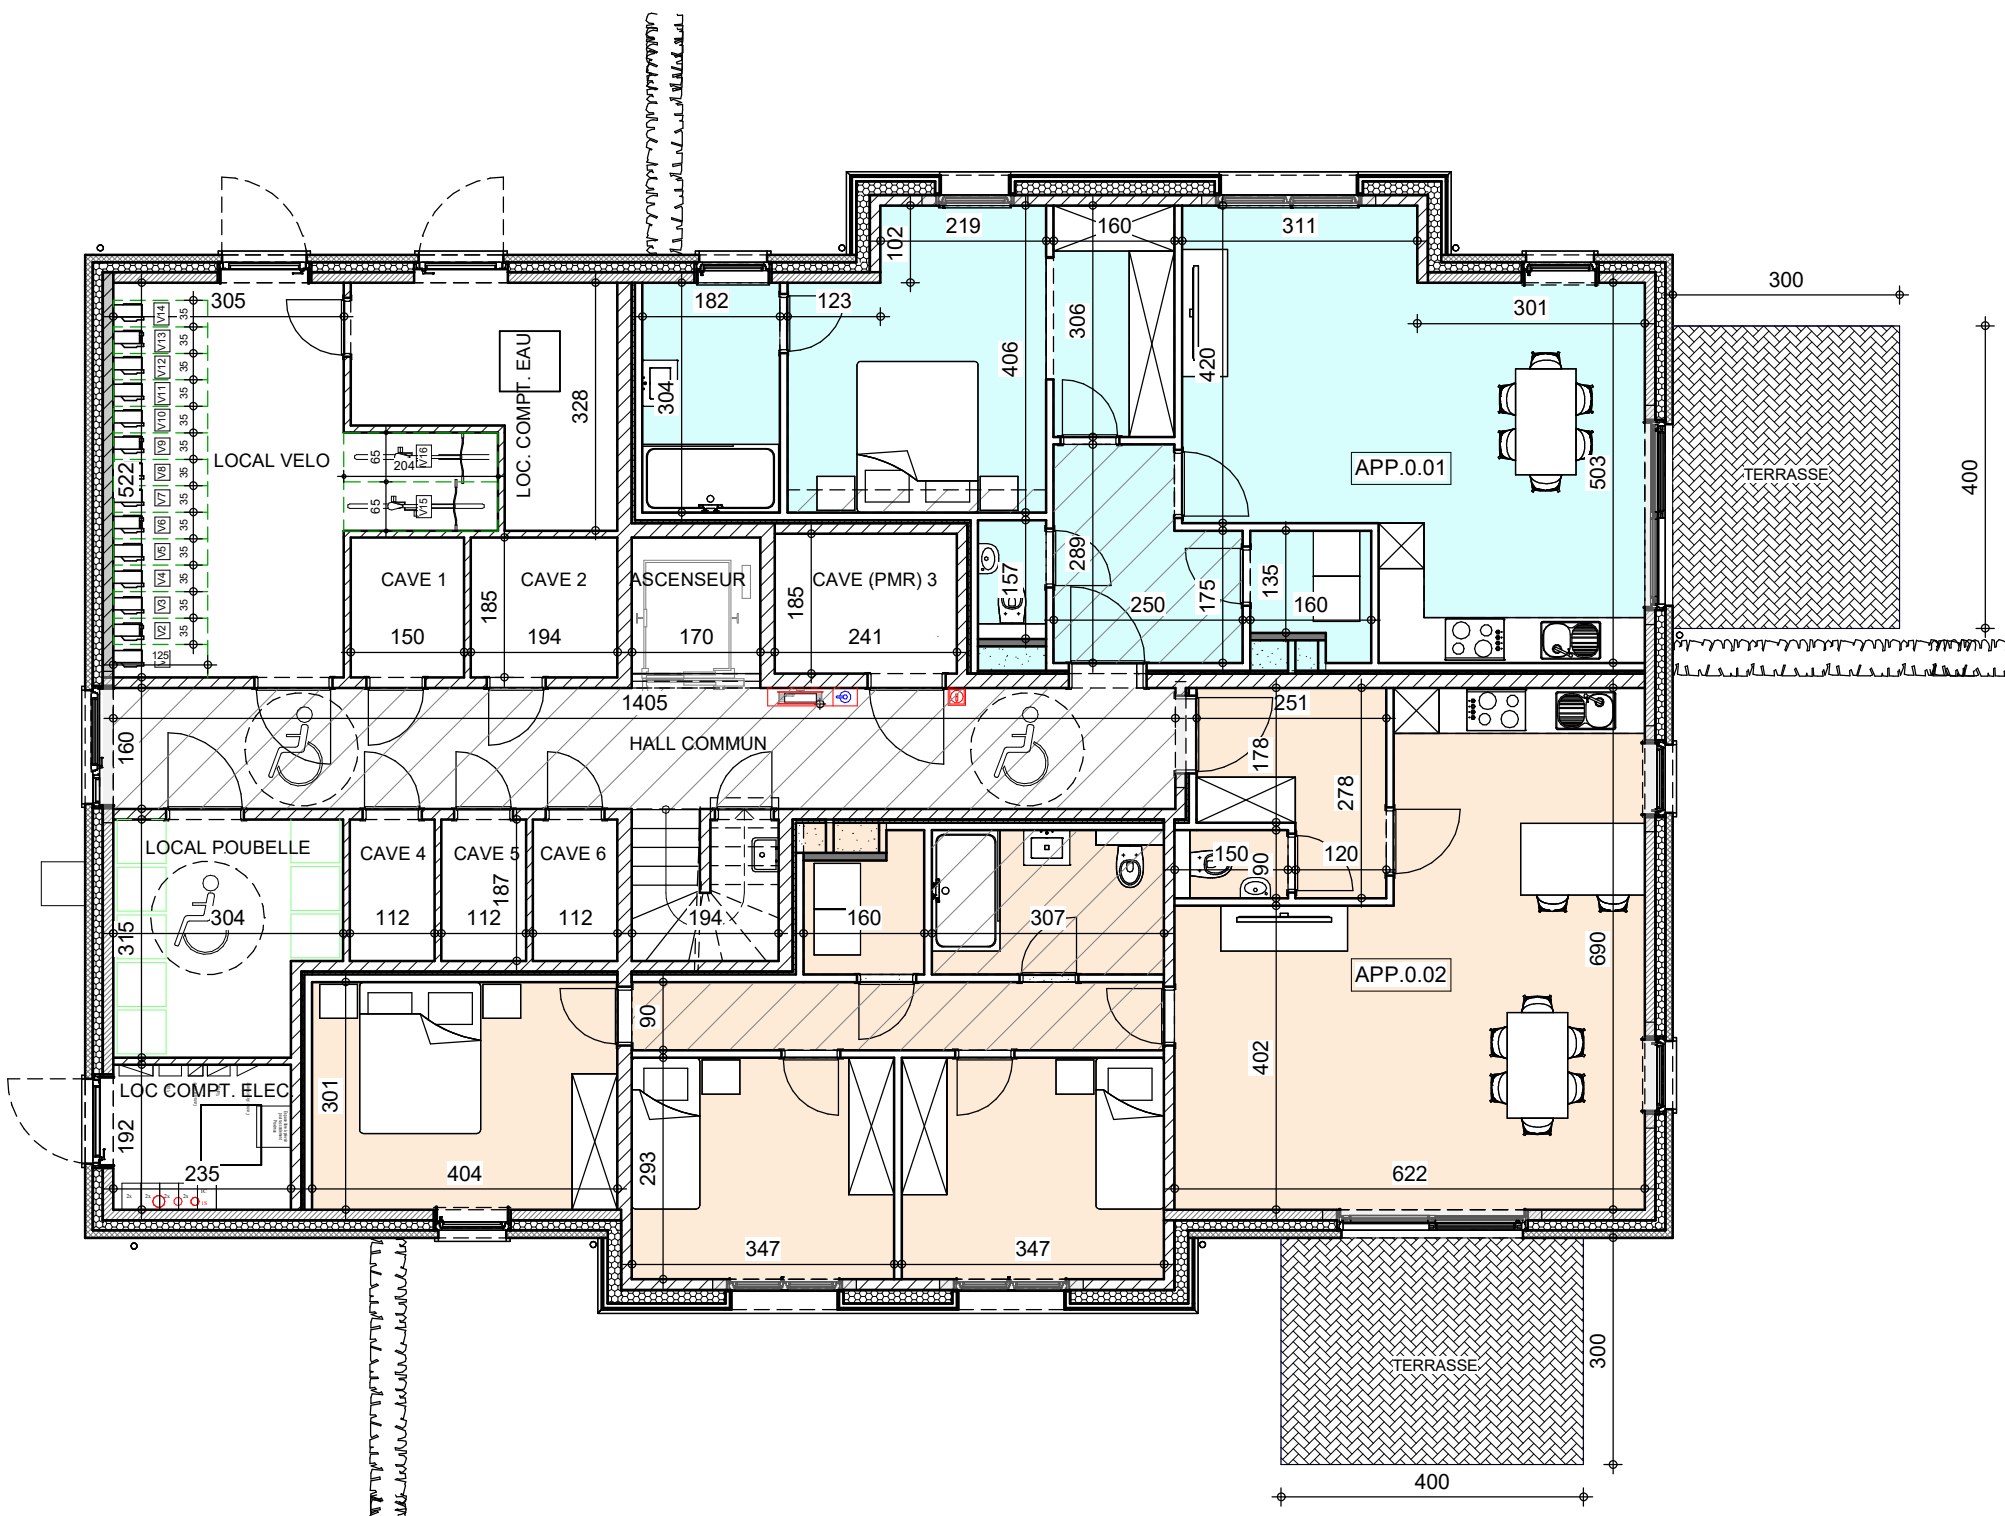

REZ-DE-CHAUSSEE



Vente Rez

Unité	Nombre de chambres	Surface	Nom
APP. 0.01	1	76.08 m²	Surface Vente
APP. 0.01		12.00 m²	Surface Terrasse
APP. 0.01		214.72 m²	Surface Jardin
APP. 0.02	3	107.15 m²	Surface Vente
APP. 0.02		12.00 m²	Surface Terrasse
APP. 0.02		332.46 m²	Surface Jardin
COMMUN		105.53 m²	Surface Communs

Unité	Surface	Nom
CAVE 1	2.88 m²	Surface Cave
CAVE 2	3.70 m²	Surface Cave
CAVE 3 (PMR)	4.65 m²	Surface Cave
CAVE 4	2.21 m²	Surface Cave
CAVE 5	2.20 m²	Surface Cave
CAVE 6	2.20 m²	Surface Cave

Unité	Surface	Nom
Parking 11	12.50 m²	Surface Parking
Parking 12	12.50 m²	Surface Parking
Parking 13	12.50 m²	Surface Parking
Parking 14	12.50 m²	Surface Parking
Parking 15	12.50 m²	Surface Parking
Parking 16	11.50 m²	Surface Parking
Parking 17	11.50 m²	Surface Parking
Parking 18	11.50 m²	Surface Parking
Parking 19	11.75 m²	Surface Parking

Transmis :
26/08/2024


Thomas & Piron HOME s.a.
La Besace n°14
6852 OUR-PALISEUL
Tél. : 061/53.11.11
TVA: BE 04157776939



Société Internationale d'Architecture
PIXEL PARK - Chaussée de Marche 598
B - 5101 NAMUR
Tél. : 081/58.24.13 e-mail : info@sia-arch.eu
représentée par MENTEN J-P
Signature:

Résidence "LISA" HELECINE Lot(s) 50
Province: BRABANT WALLON
Adresse: Rue de la Closière n°2

INDICE:
1
Echelle :
1/100

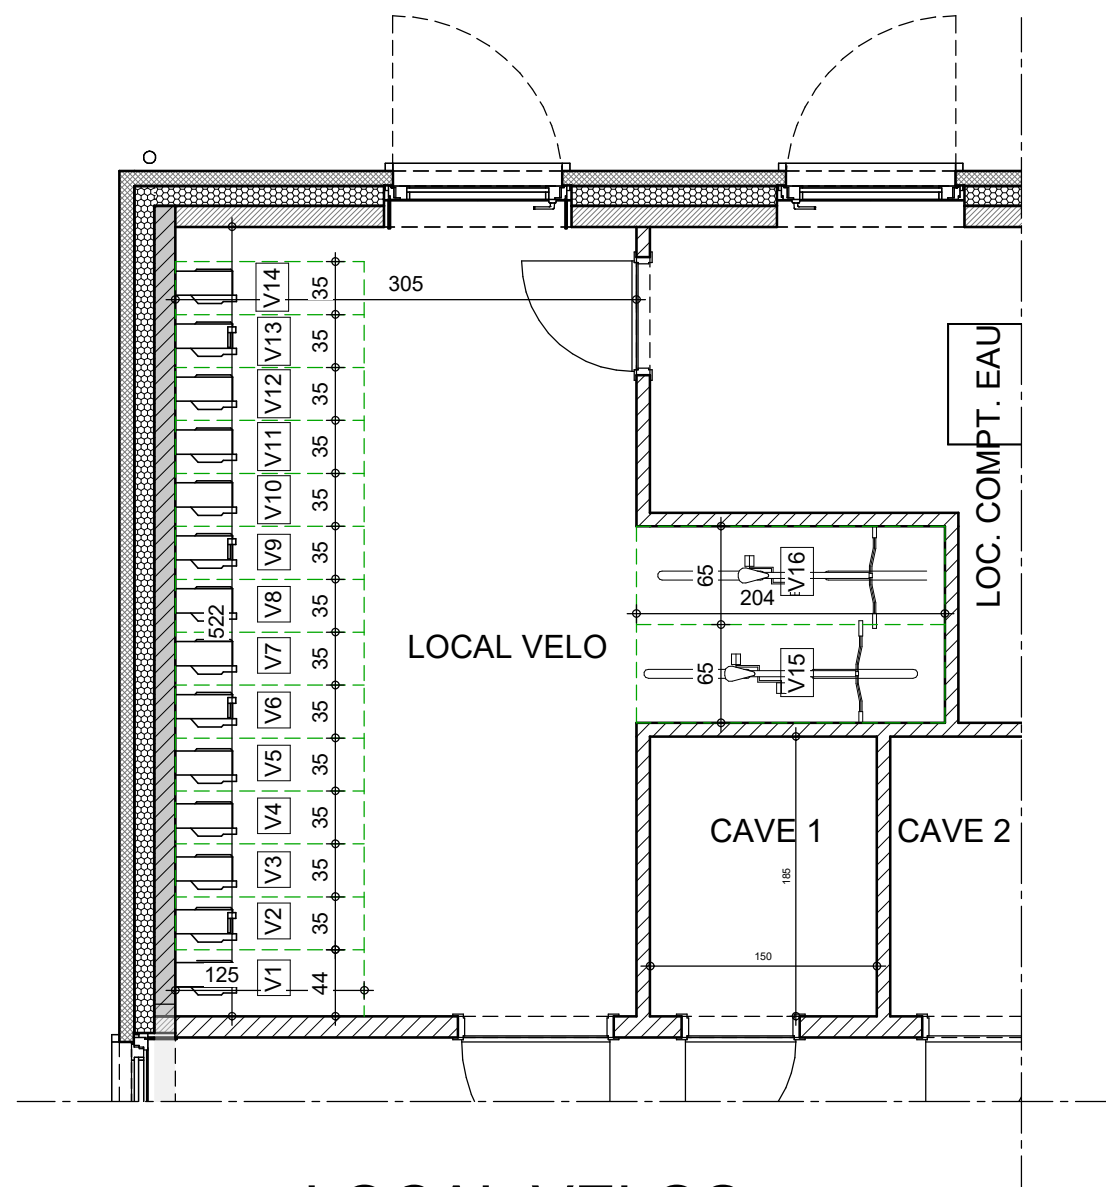


LOCAL VELOS

Unité	Surface	Nom
VELO 1	0.54 m²	Surface Vélos
VELO 2	0.44 m²	Surface Vélos
VELO 3	0.44 m²	Surface Vélos
VELO 4	0.44 m²	Surface Vélos
VELO 5	0.44 m²	Surface Vélos
VELO 6	0.44 m²	Surface Vélos
VELO 7	0.44 m²	Surface Vélos
VELO 8	0.44 m²	Surface Vélos
VELO 9	0.44 m²	Surface Vélos
VELO 10	0.44 m²	Surface Vélos
VELO 11	0.44 m²	Surface Vélos
VELO 12	0.44 m²	Surface Vélos
VELO 13	0.44 m²	Surface Vélos
VELO 14	0.44 m²	Surface Vélos
VELO 15	1.33 m²	Surface Vélos
VELO 16	1.33 m²	Surface Vélos

Transmis :
26/08/2024

Thomas & Piron HOME s.a.
La Besace n°14
6852 OUR-PALISEUL
Tél. : 061/53.11.11
TVA: BE 04157776939

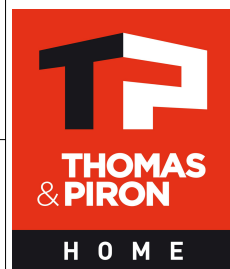

Société Internationale d'Architecture

PIXEL PARK - Chaussée de Marche 598
B - 5101 NAMUR
Tél. : 081/58.24.13 e-mail : info@sia-arch.eu
représentée par MENTEN J-P
Signature: 

Résidence "LISA" HELECINE Lot(s) 50

Province: BRABANT WALLON
Adresse: Rue de la Closière n°2



Sect.C n°587v3 & 587w3

INDICE:
1

Echelle :
1/50

UN_40835/COGE/SCLO

Feuille :
4/9

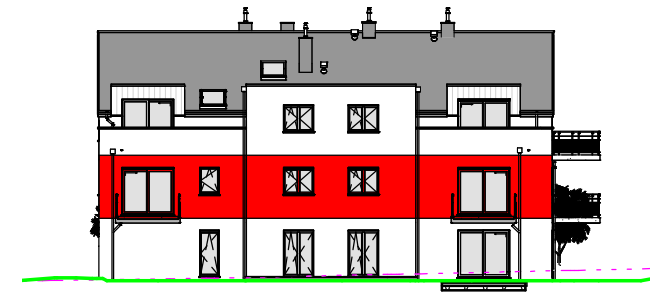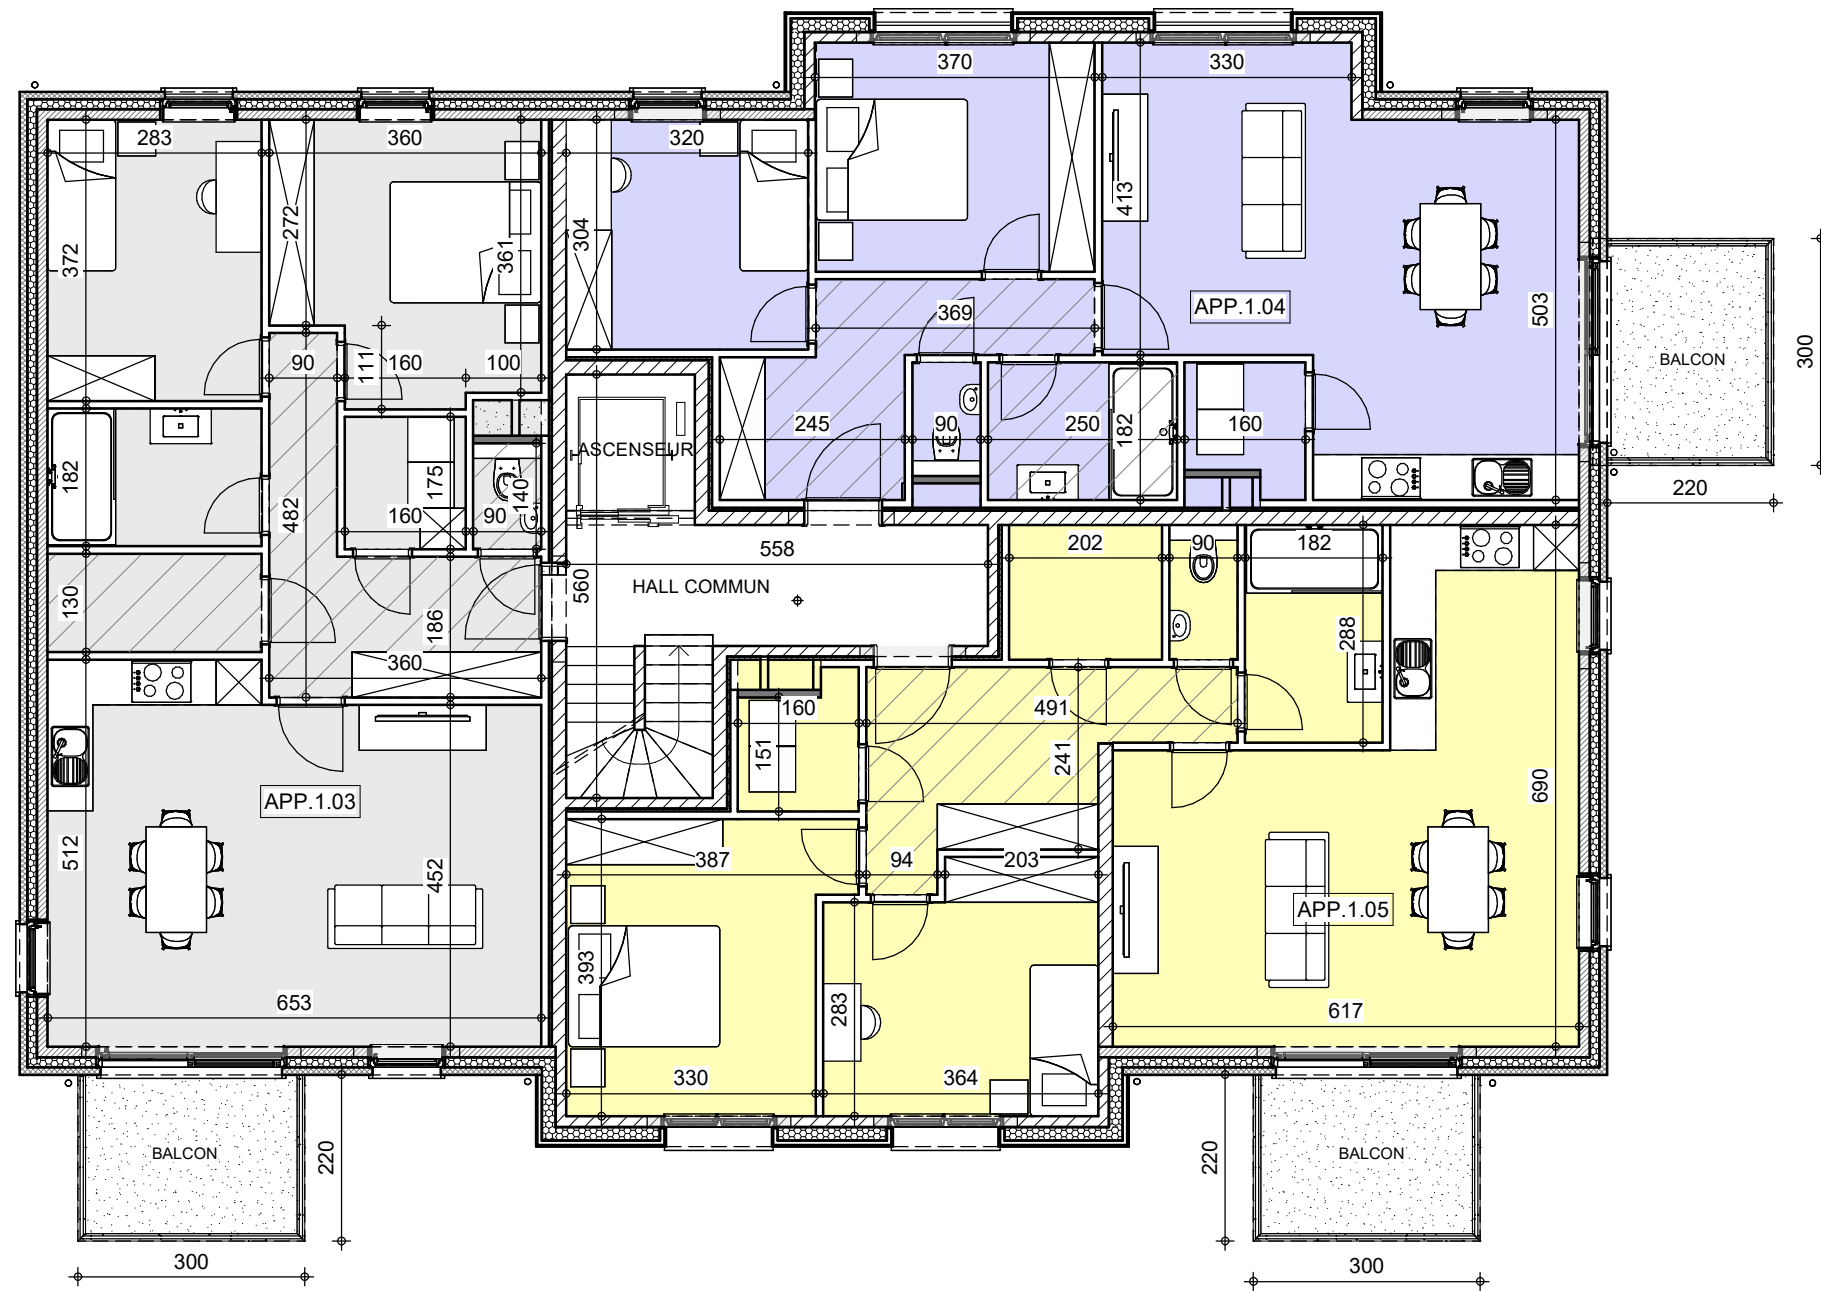


Vente Etage n°1

di	Nombre de chambres	Surface	Nom
APP 1.03	2	91.85 m ²	Surface Vente
APP 1.03		6.60 m ²	Surface Balcon
APP 1.04	2	82.01 m ²	Surface Vente
APP 1.04		6.60 m ²	Surface Balcon
APP 1.05	2	95.28 m ²	Surface Vente
APP 1.05		6.60 m ²	Surface Balcon
COMMUN		19.61 m ²	Surface Communs

ETAGE

Transmis :
26/08/2024

Thomas & Piron HOME s.a.
La Besace n°14
6852 OUR-PALISEUL
Tél. : 061/53.11.11
TVA: BE 04157776939

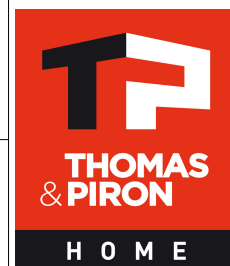

Société Internationale d'Architecture

PIXEL PARK - Chaussée de Marche 598
B - 5101 NAMUR
Tél. : 081/58.24.13 e-mail : info@sia-arch.eu
représentée par MENTEN J-P
Signature:

Résidence "LISA" HELECINE Lot(s) 50

Province: BRABANT WALLON
Adresse: Rue de la Closière n°2


Sect.C n°587v3 & 587w3

INDICE:
1

Echelle :
1/100

Feuille :
5/9

UN_40835/COGE/SCLO

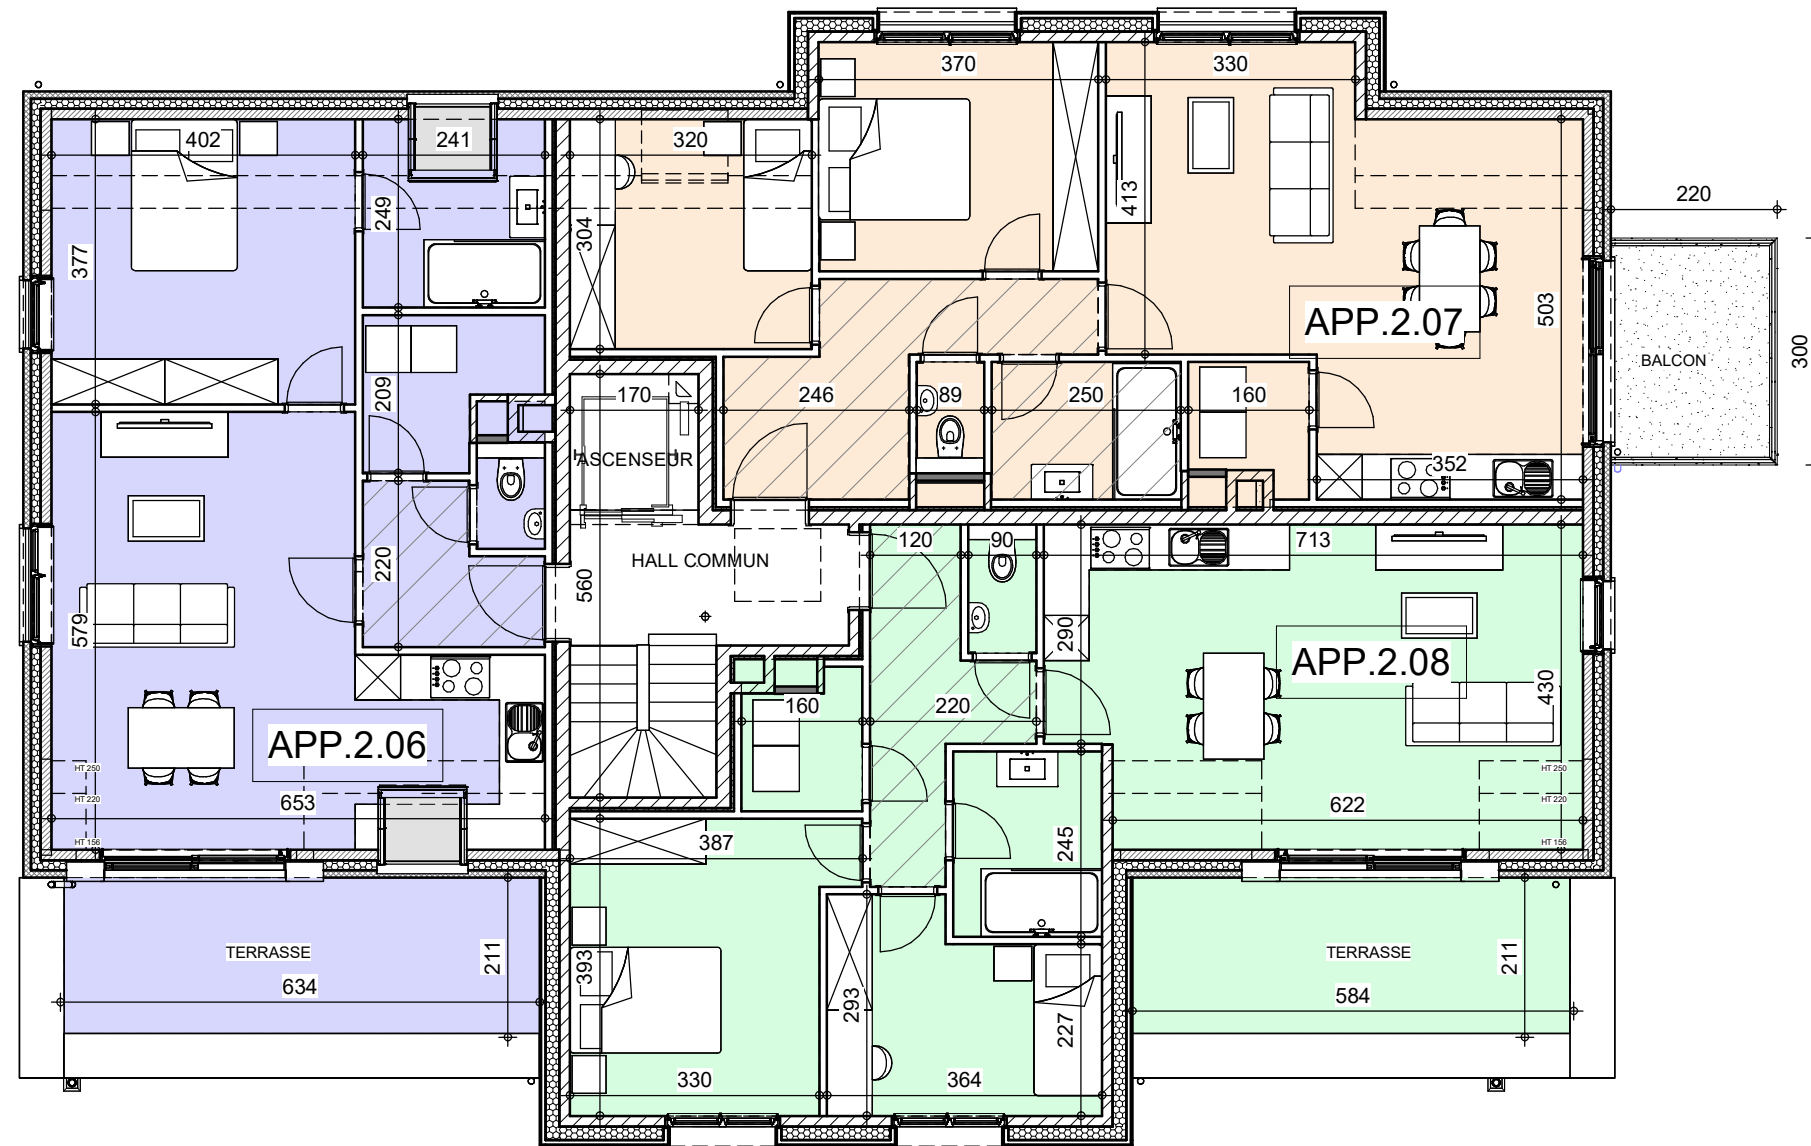


ETAGE 2

Vente Etage n°2

Unité	Nombre de chambres	Surface	Nom
APP 2.06	1	73.48 m²	Surface Vente
APP 2.06		17.76 m²	Surface Terrasse
APP 2.07	2	81.80 m²	Surface Vente
APP 2.07		6.60 m²	Surface Balcon
APP 2.08	2	83.03 m²	Surface Vente
APP 2.08		16.46 m²	Surface Terrasse
COMMUN		16.21 m²	Surface Communs

Transmis :
26/08/2024

Thomas & Piron HOME s.a.
La Besace n°14
6852 OUR-PALISEUL
Tél. : 061/53.11.11
TVA: BE 04157776939

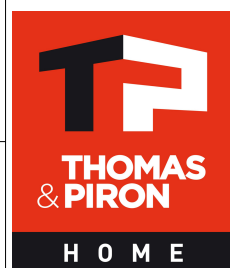

Société Internationale d'Architecture
PIXEL PARK - Chaussée de Marche 598
B - 5101 NAMUR
Tél. : 081/58.24.13 e-mail : info@sia-arch.eu
représentée par MENTEN J-P
Signature:

Résidence "LISA" HELECINE Lot(s) 50

Province: BRABANT WALLON
Adresse: Rue de la Closière n°2


Sect.C n°587v3 & 587w3

INDICE:
1

Echelle :
1/100


UN_40835/COGE/SCLO

Feuille :
6/9

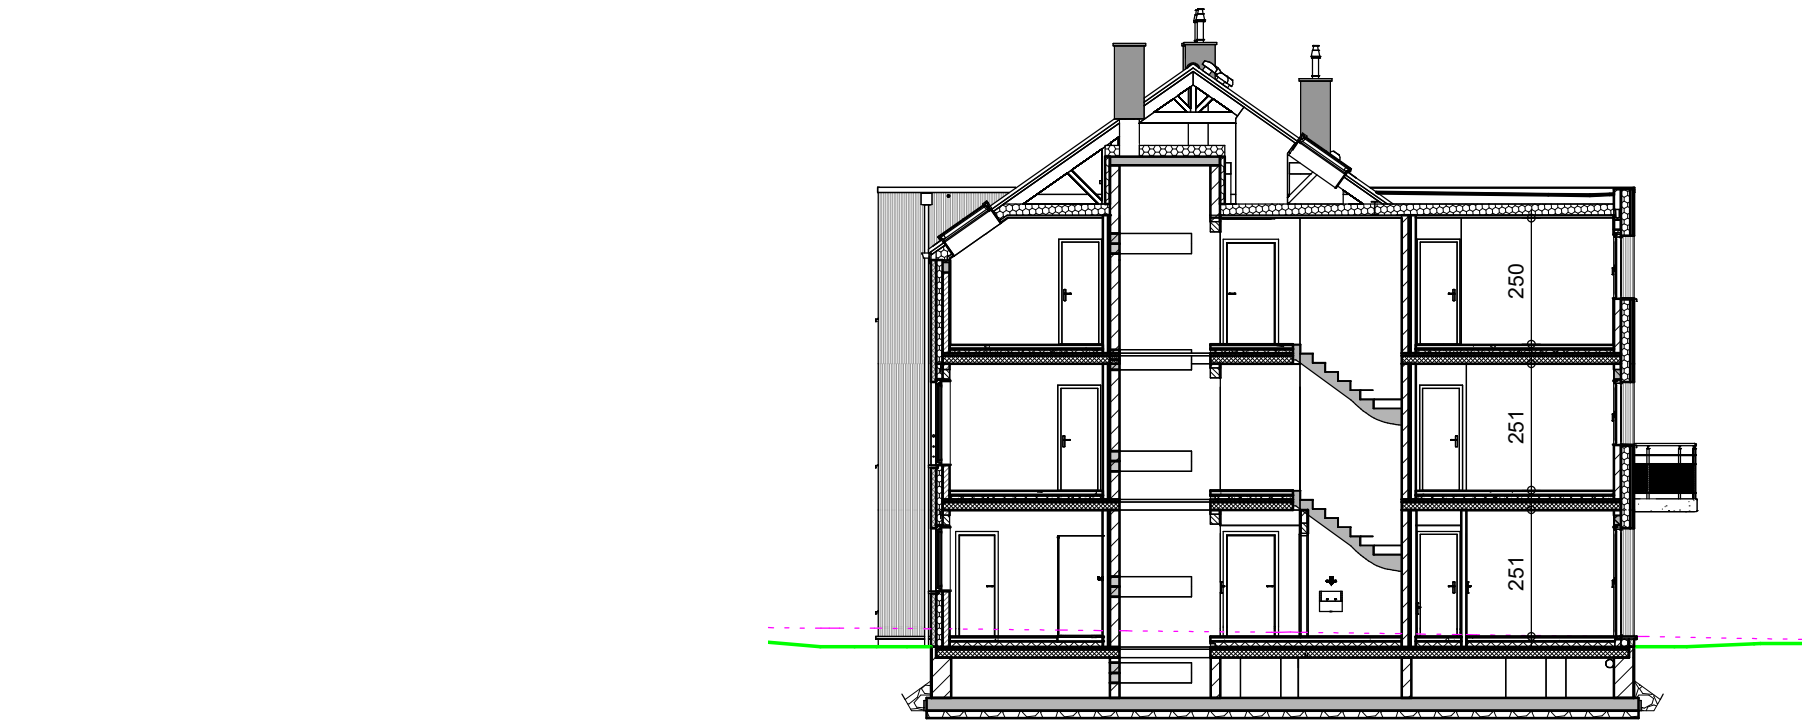


COUPE

Transmis : 26/08/2024	Thomas & Piron HOME s.a. La Besace n°14 6852 OUR-PALISEUL Tél. : 061/53.11.11 TVA: BE 04157776939		Société Internationale d'Architecture PIXEL PARK - Chaussée de Marche 598 B - 5101 NAMUR Tél. : 081/58.24.13 e-mail : info@sia-arch.eu représentée par MENTEN J-P Signature: 	Résidence "LISA" HELECINE Lot(s) 50 Province: BRABANT WALLON Adresse: Rue de la Closière n°2	INDICE: 1	Echelle : 1/150
Feuille : 7/9				Sect.C n°587v3 & 587w3	UN_40835/COGE/SCLO	

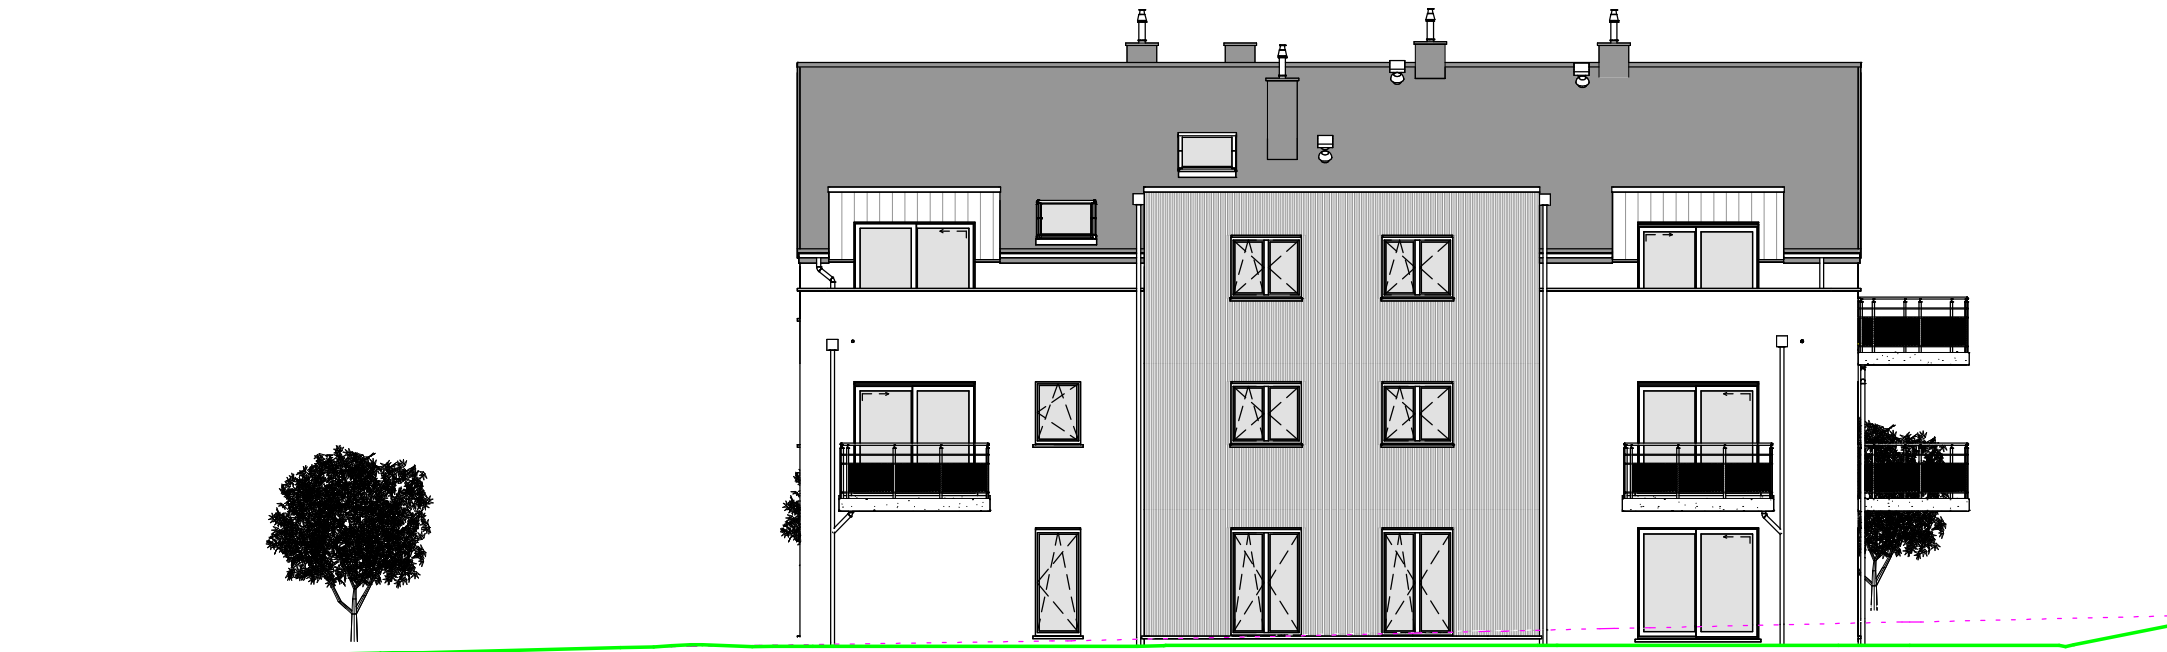

FACADE AVANT

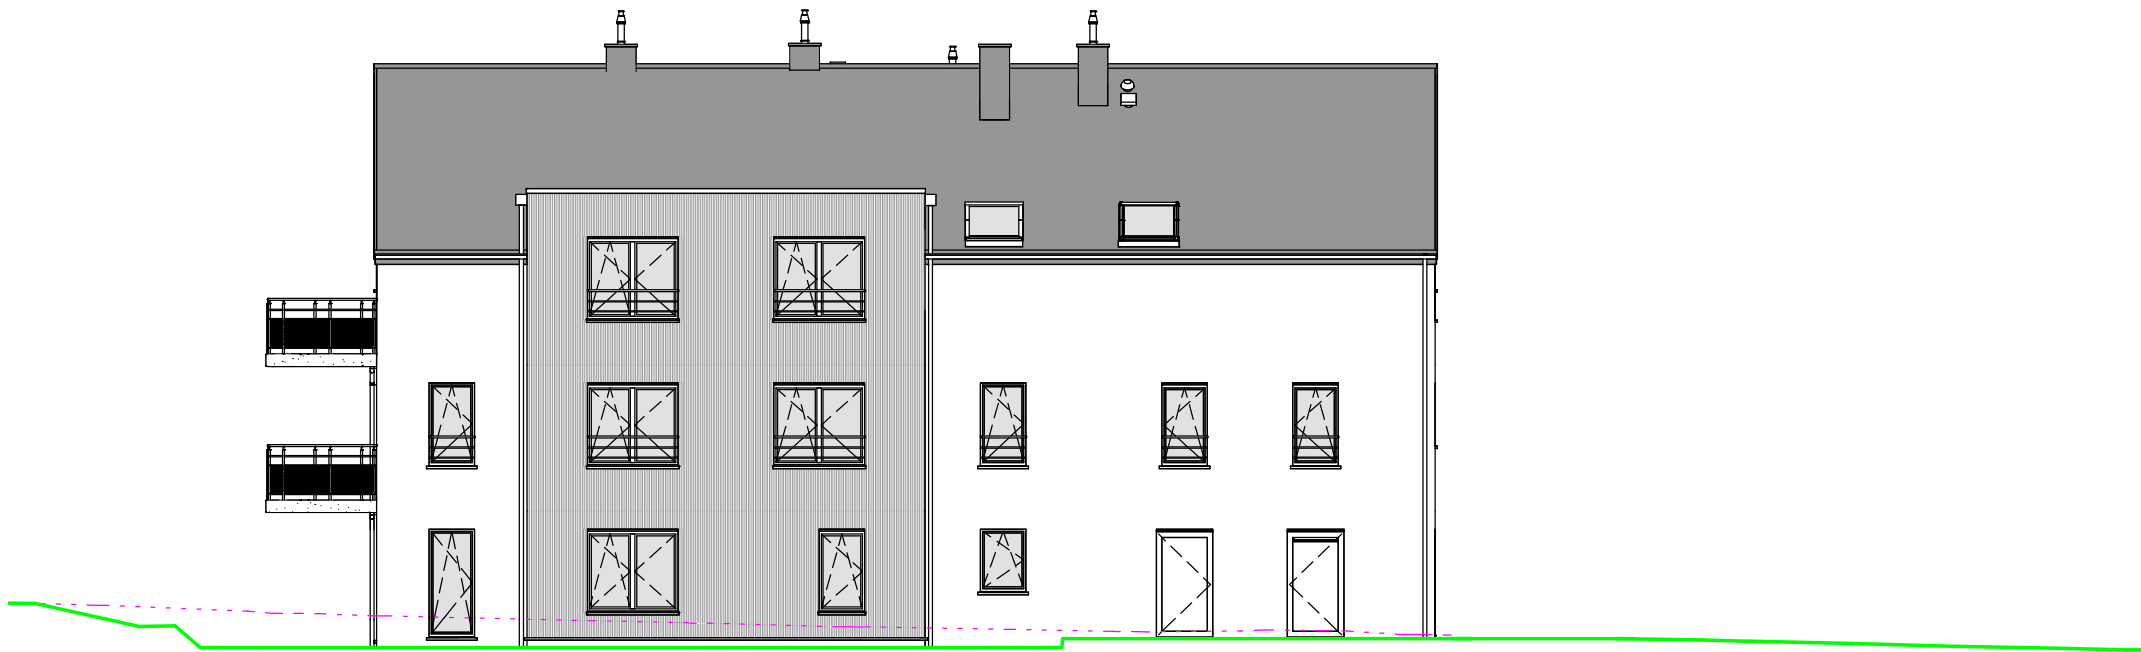


FACADE ARRIERE

Transmis : 26/08/2024	Thomas & Piron HOME s.a. La Besace n°14 6852 OUR-PALISEUL Tél. : 061/53.11.11 TVA: BE 04157776939		Société Internationale d'Architecture PIXEL PARK - Chaussée de Marche 598 B - 5101 NAMUR Tél. : 081/58.24.13 e-mail : info@sia-arch.eu représentée par MENTEN J-P Signature: 	Résidence "LISA" HELECINE Lot(s) 50 Province: BRABANT WALLON Adresse: Rue de la Closière n°2	INDICE: 1	Echelle : 1/150
Feuille : 8/9				Sect.C n°587v3 & 587w3	UN_40835/COGE/SCLO	



PIGNON DROIT

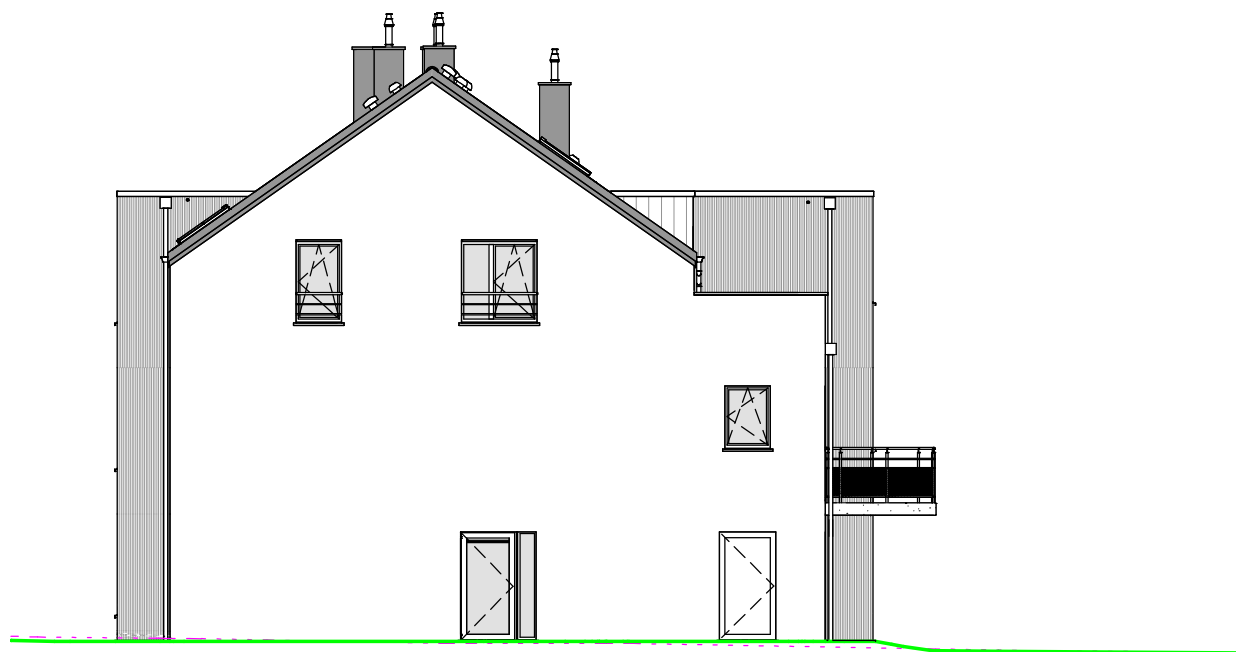

PIGNON GAUCHE

Transmis : 26/08/2024	Thomas & Piron HOME s.a. La Besace n°14 6852 OUR-PALISEUL Tél. : 061/53.11.11 TVA: BE 04157776939		Société Internationale d'Architecture PIXEL PARK - Chaussée de Marche 598 B - 5101 NAMUR Tél. : 081/58.24.13 e-mail : info@sia-arch.eu représentée par MENTEN J-P Signature: 	Résidence "LISA" HELECINE Lot(s) 50 Province: BRABANT WALLON Adresse: Rue de la Closière n°2	INDICE: 1	Echelle : 1/150
Feuille : 9/9				Sect.C n°587v3 & 587w3	UN_40835/COGE/SCLO	