


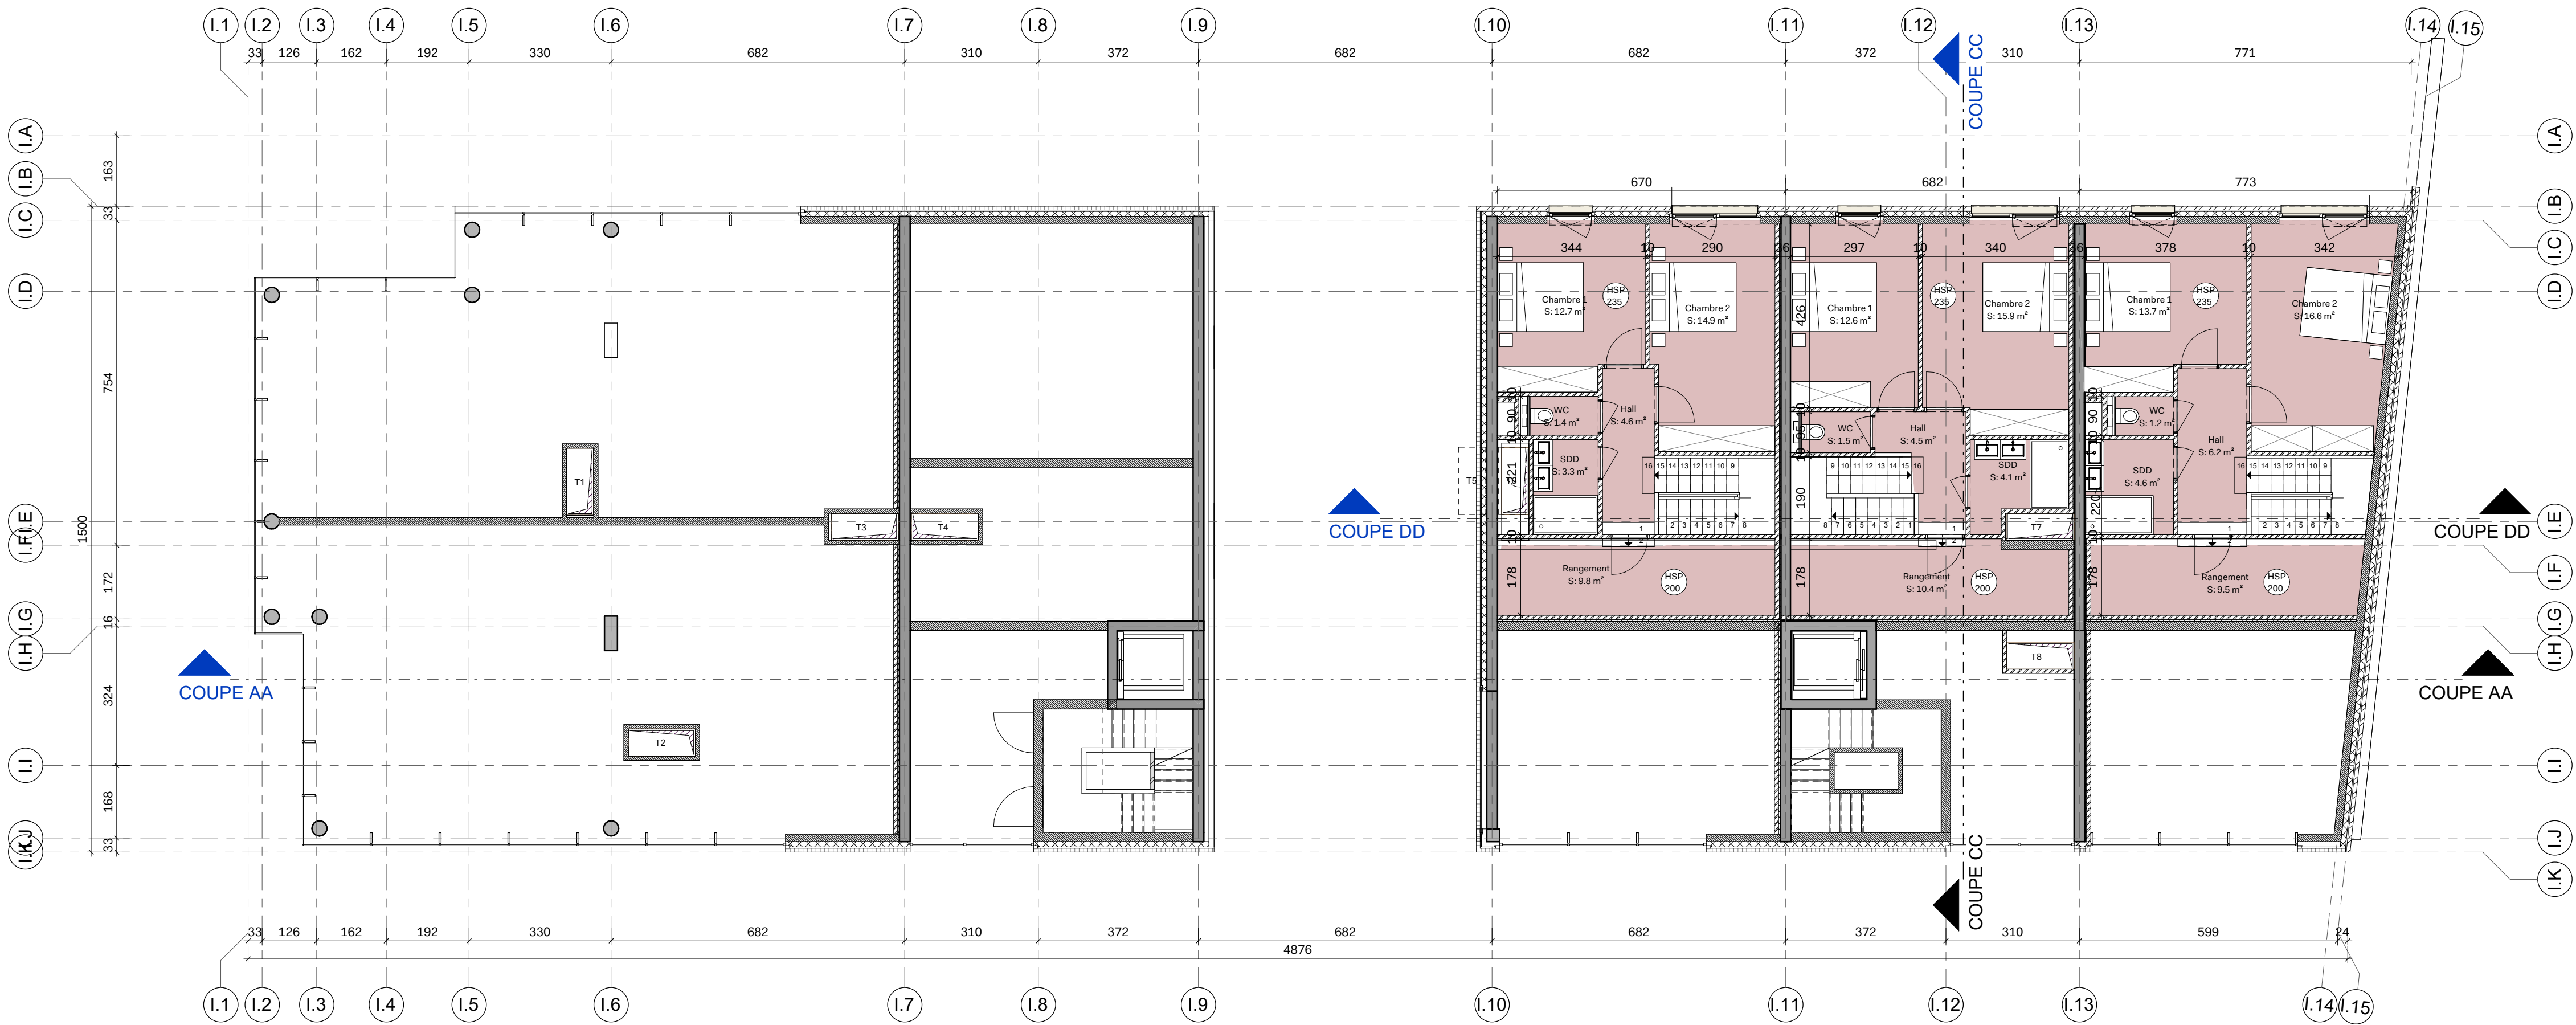

Types de mur

Voile en béton

Blocs silico-calcaire

Isolation

Blocs de plâtre

Brique

Bâtiment existants

Blocs de béton

Béton matricié

Divers

▲

Accès/entrée

Limite de propriété

Typologie

Commerce

Bureau

Appartement 1 CH

Appartement 2 CH

Appartement 3 CH

Studio

Terrasse

L.T. et caves


N

EN COURS D'ETUDE



MAÎTRISE D'OUVRAGE		PROJET
S.A. ENTREPRISES KOECKELBERG		CONSTRUCTION D'UN IMMEUBLE COMPRENANT 33 LOGEMENTS
		6060 GILLY
		Rue Noël Sart-Culpart, 44
		6060 GILLY
		téléphone: 071/41.40.20
MAÎTRISE D'OUVRAGE ENTREPRISE		REVITALISATION DU CENTRE VILLE D'ANDENNE
S.A. ENTREPRISES KOECKELBERG		IMPASSE JANSON, ANDENNE
ARCHITECTURE		TITRE DE PLAN
ARTBUILD ARCHITECTS SRL		
		Chaussée de Waterloo, 255/8
		B - 1060 BRUXELLES
		Tel: +32 (0)2 538 72 71
STRUCTURE		
SWECO BELGIUM bv/srl - Louvain-la-neuve		Rue d'Arnhem 13
		1000 BRUXELLES
		Tel: +32 02 383 06 40
TECHNIQUES SPECIALES / FLUIDES		
BUREAU FALLY		Rue de Marchienne, 168
		6534 GOZÉE
		Tel: +32 71 51 96 88
BUREAU DE CONSEIL CONSTRUCTION DURABLE ET PERFORMANCE ÉNERGETIQUE		
BUREAU FALLY		Rue de Marchienne, 168
		6534 GOZÉE
		Tel: +32 71 51 96 88
COORDINATION SÉCURITÉ		
GLOBAL SAFE sprl		Rue de l'Église, 13
Georges Mommaerts - Mommaerts safety		1315 INCOURT
		Tel: +32 475 61 72 17

PLAN NIVEAU RDC MEZZANINE

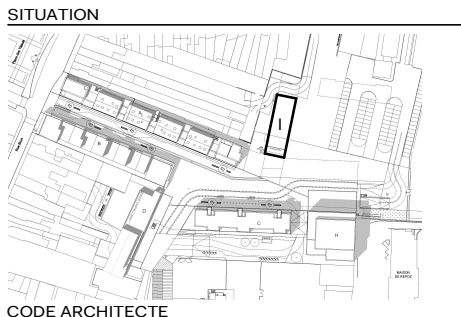

CODE ARCHITECTE
43.013_EK.AND.I

AUTEUR	TYPE	LOT
AR	PLA	ARC
BÂTIMENT	ZONE	NIVEAU
I		+0
FORMAT	ÉCHELLE	
A1+1	1 : 100	
DATE		PHASE
06.01.2025		PU
NUMERO DE PLAN		INDICE
10.002		Ø