

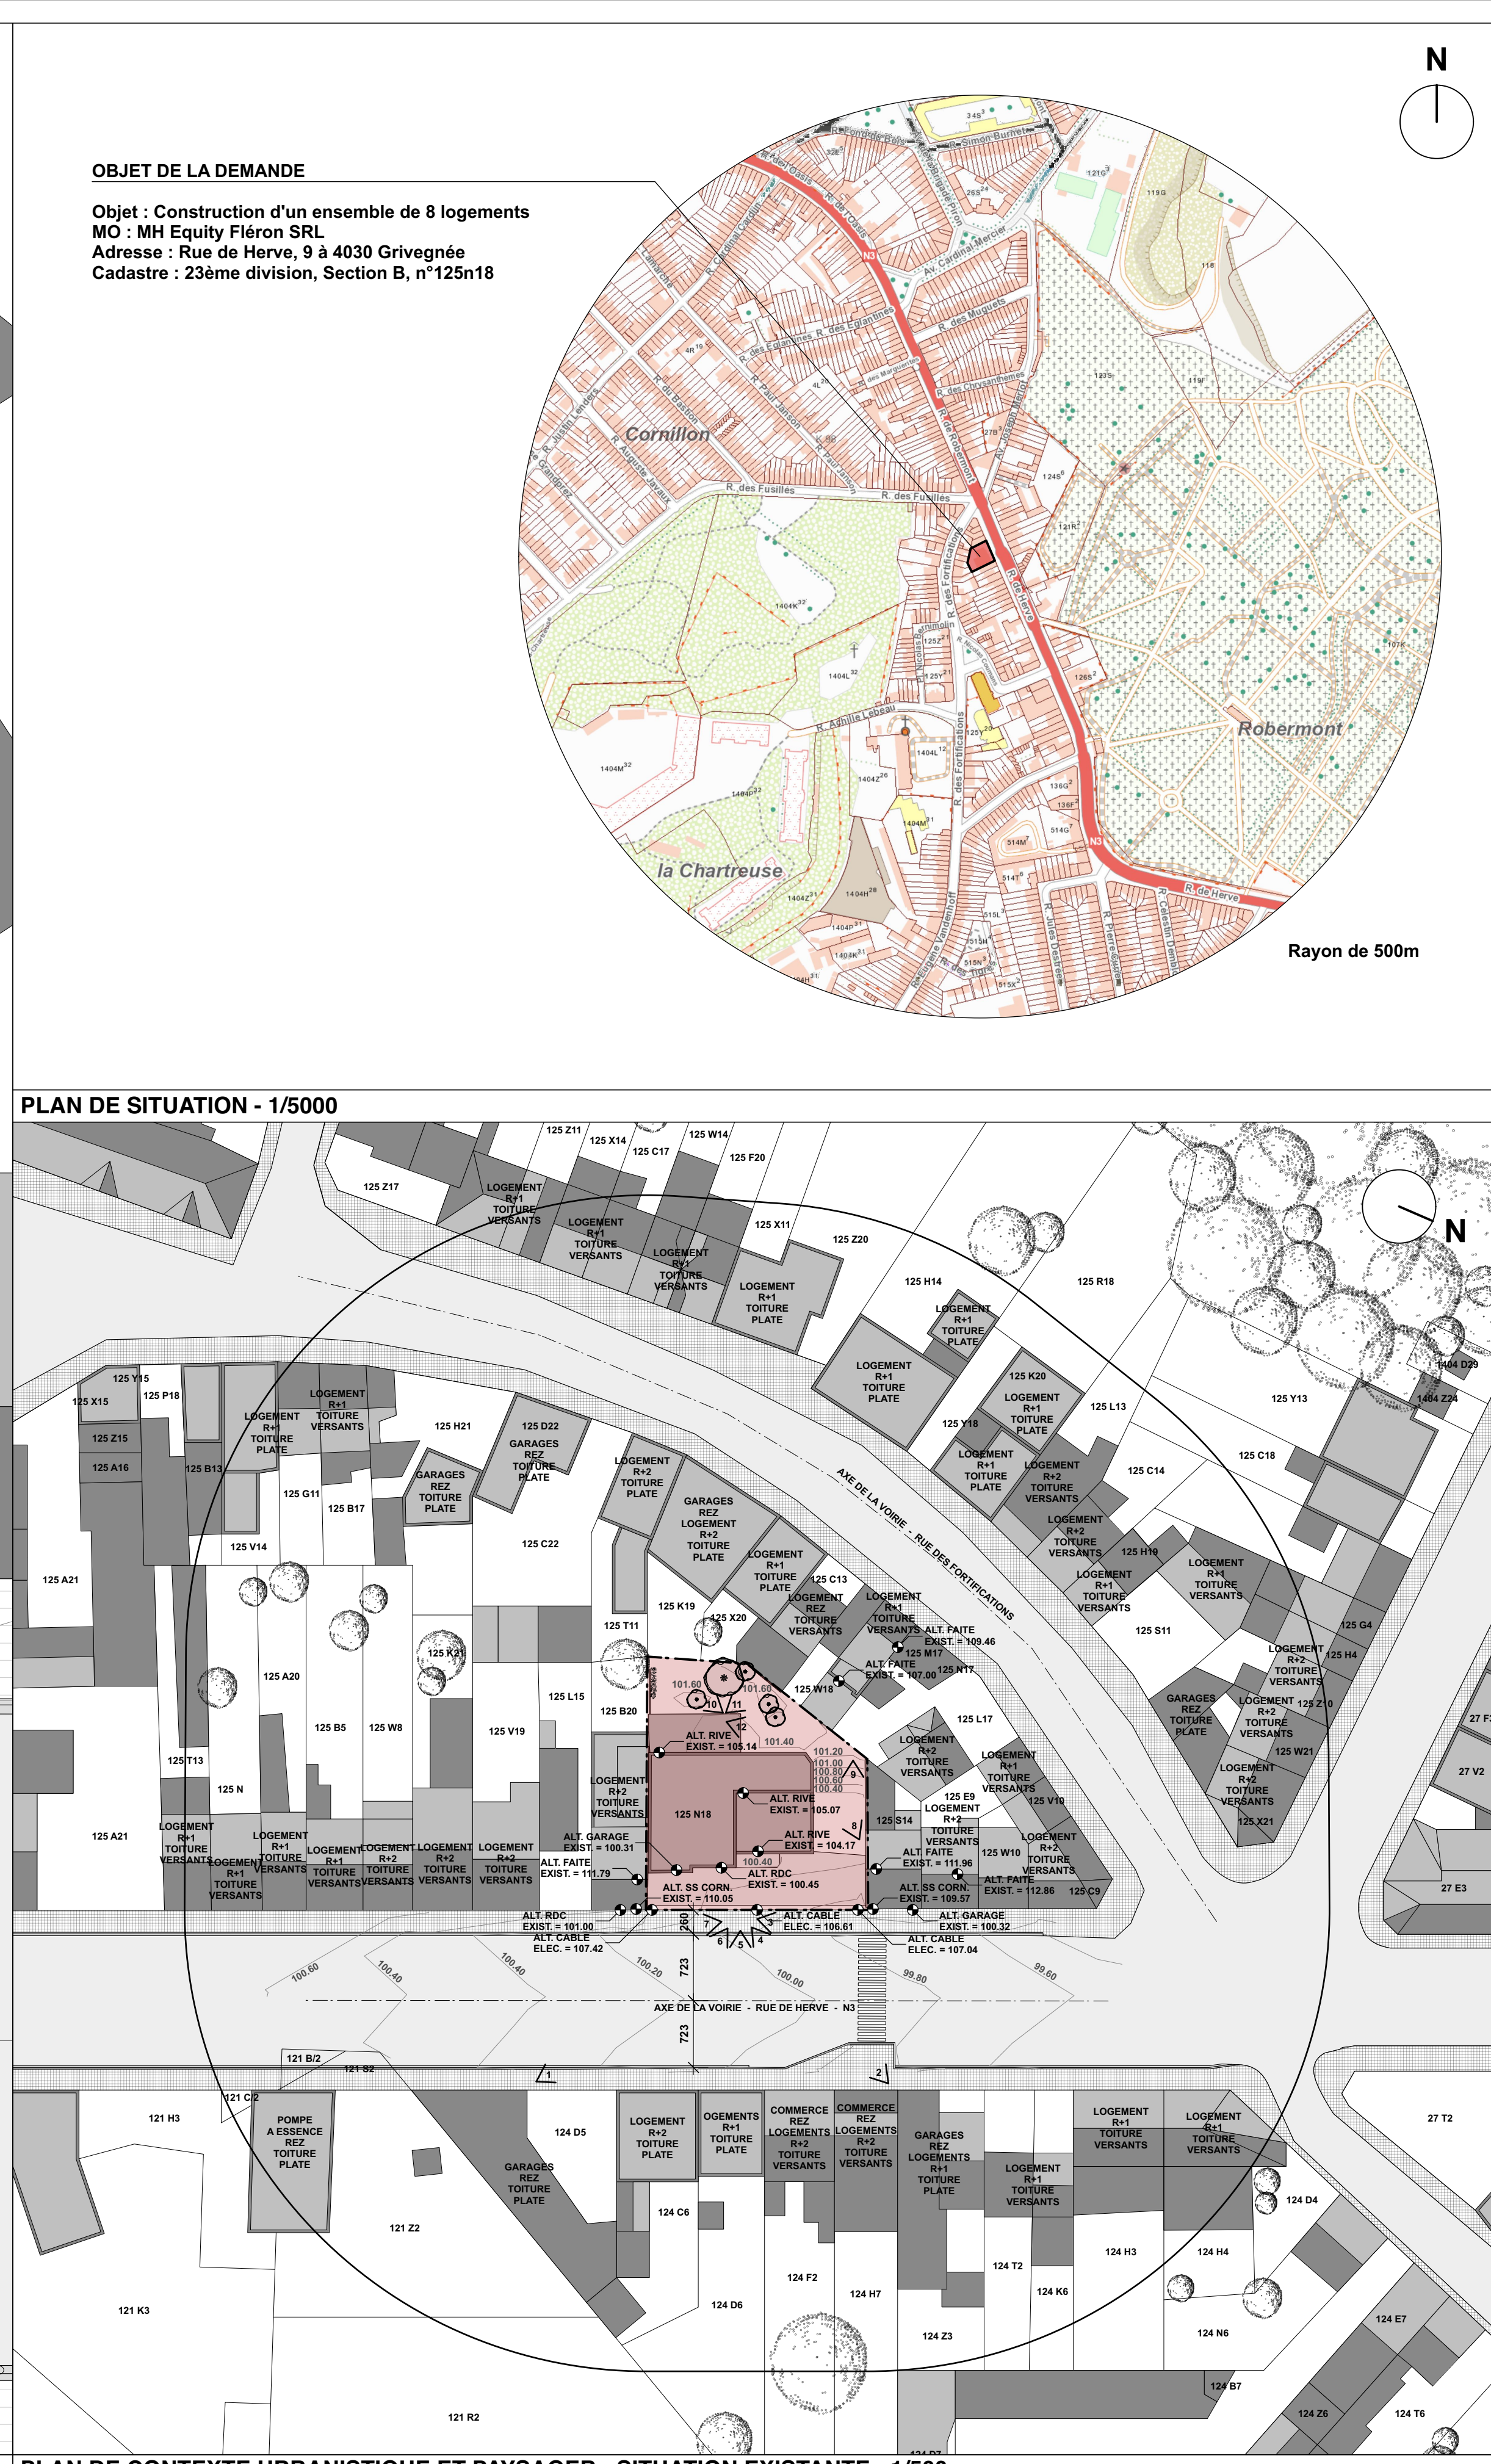
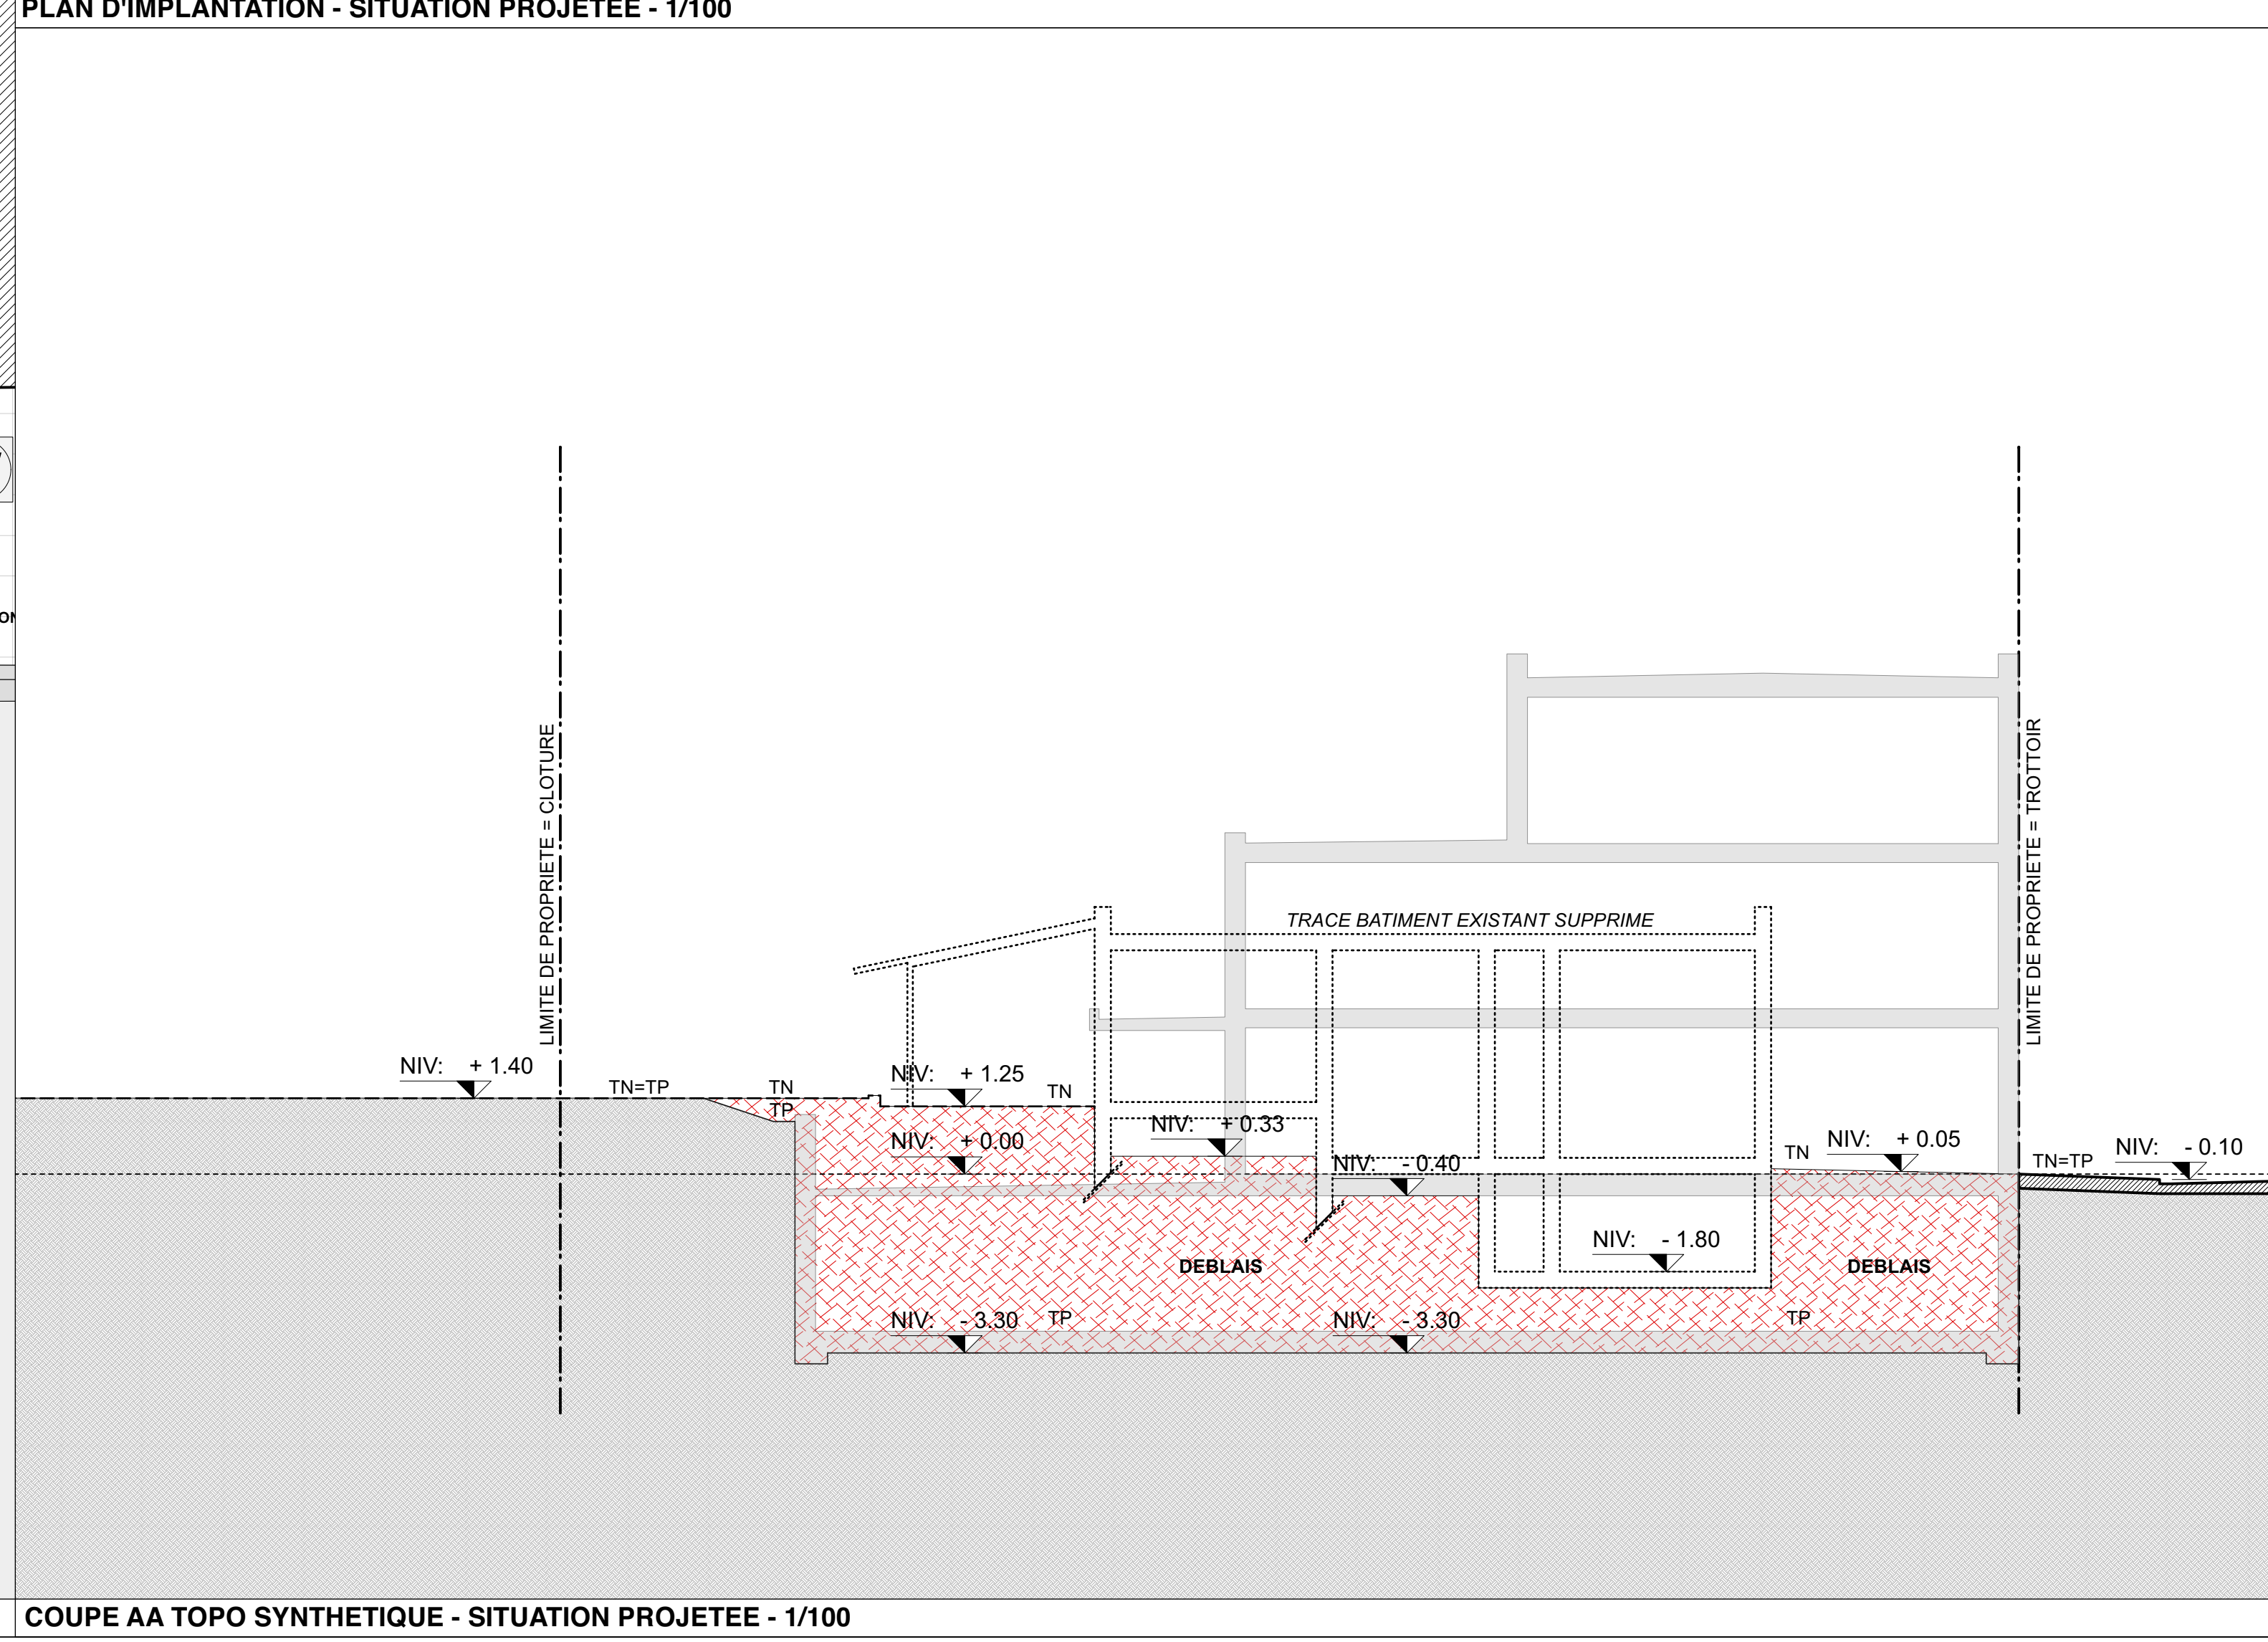
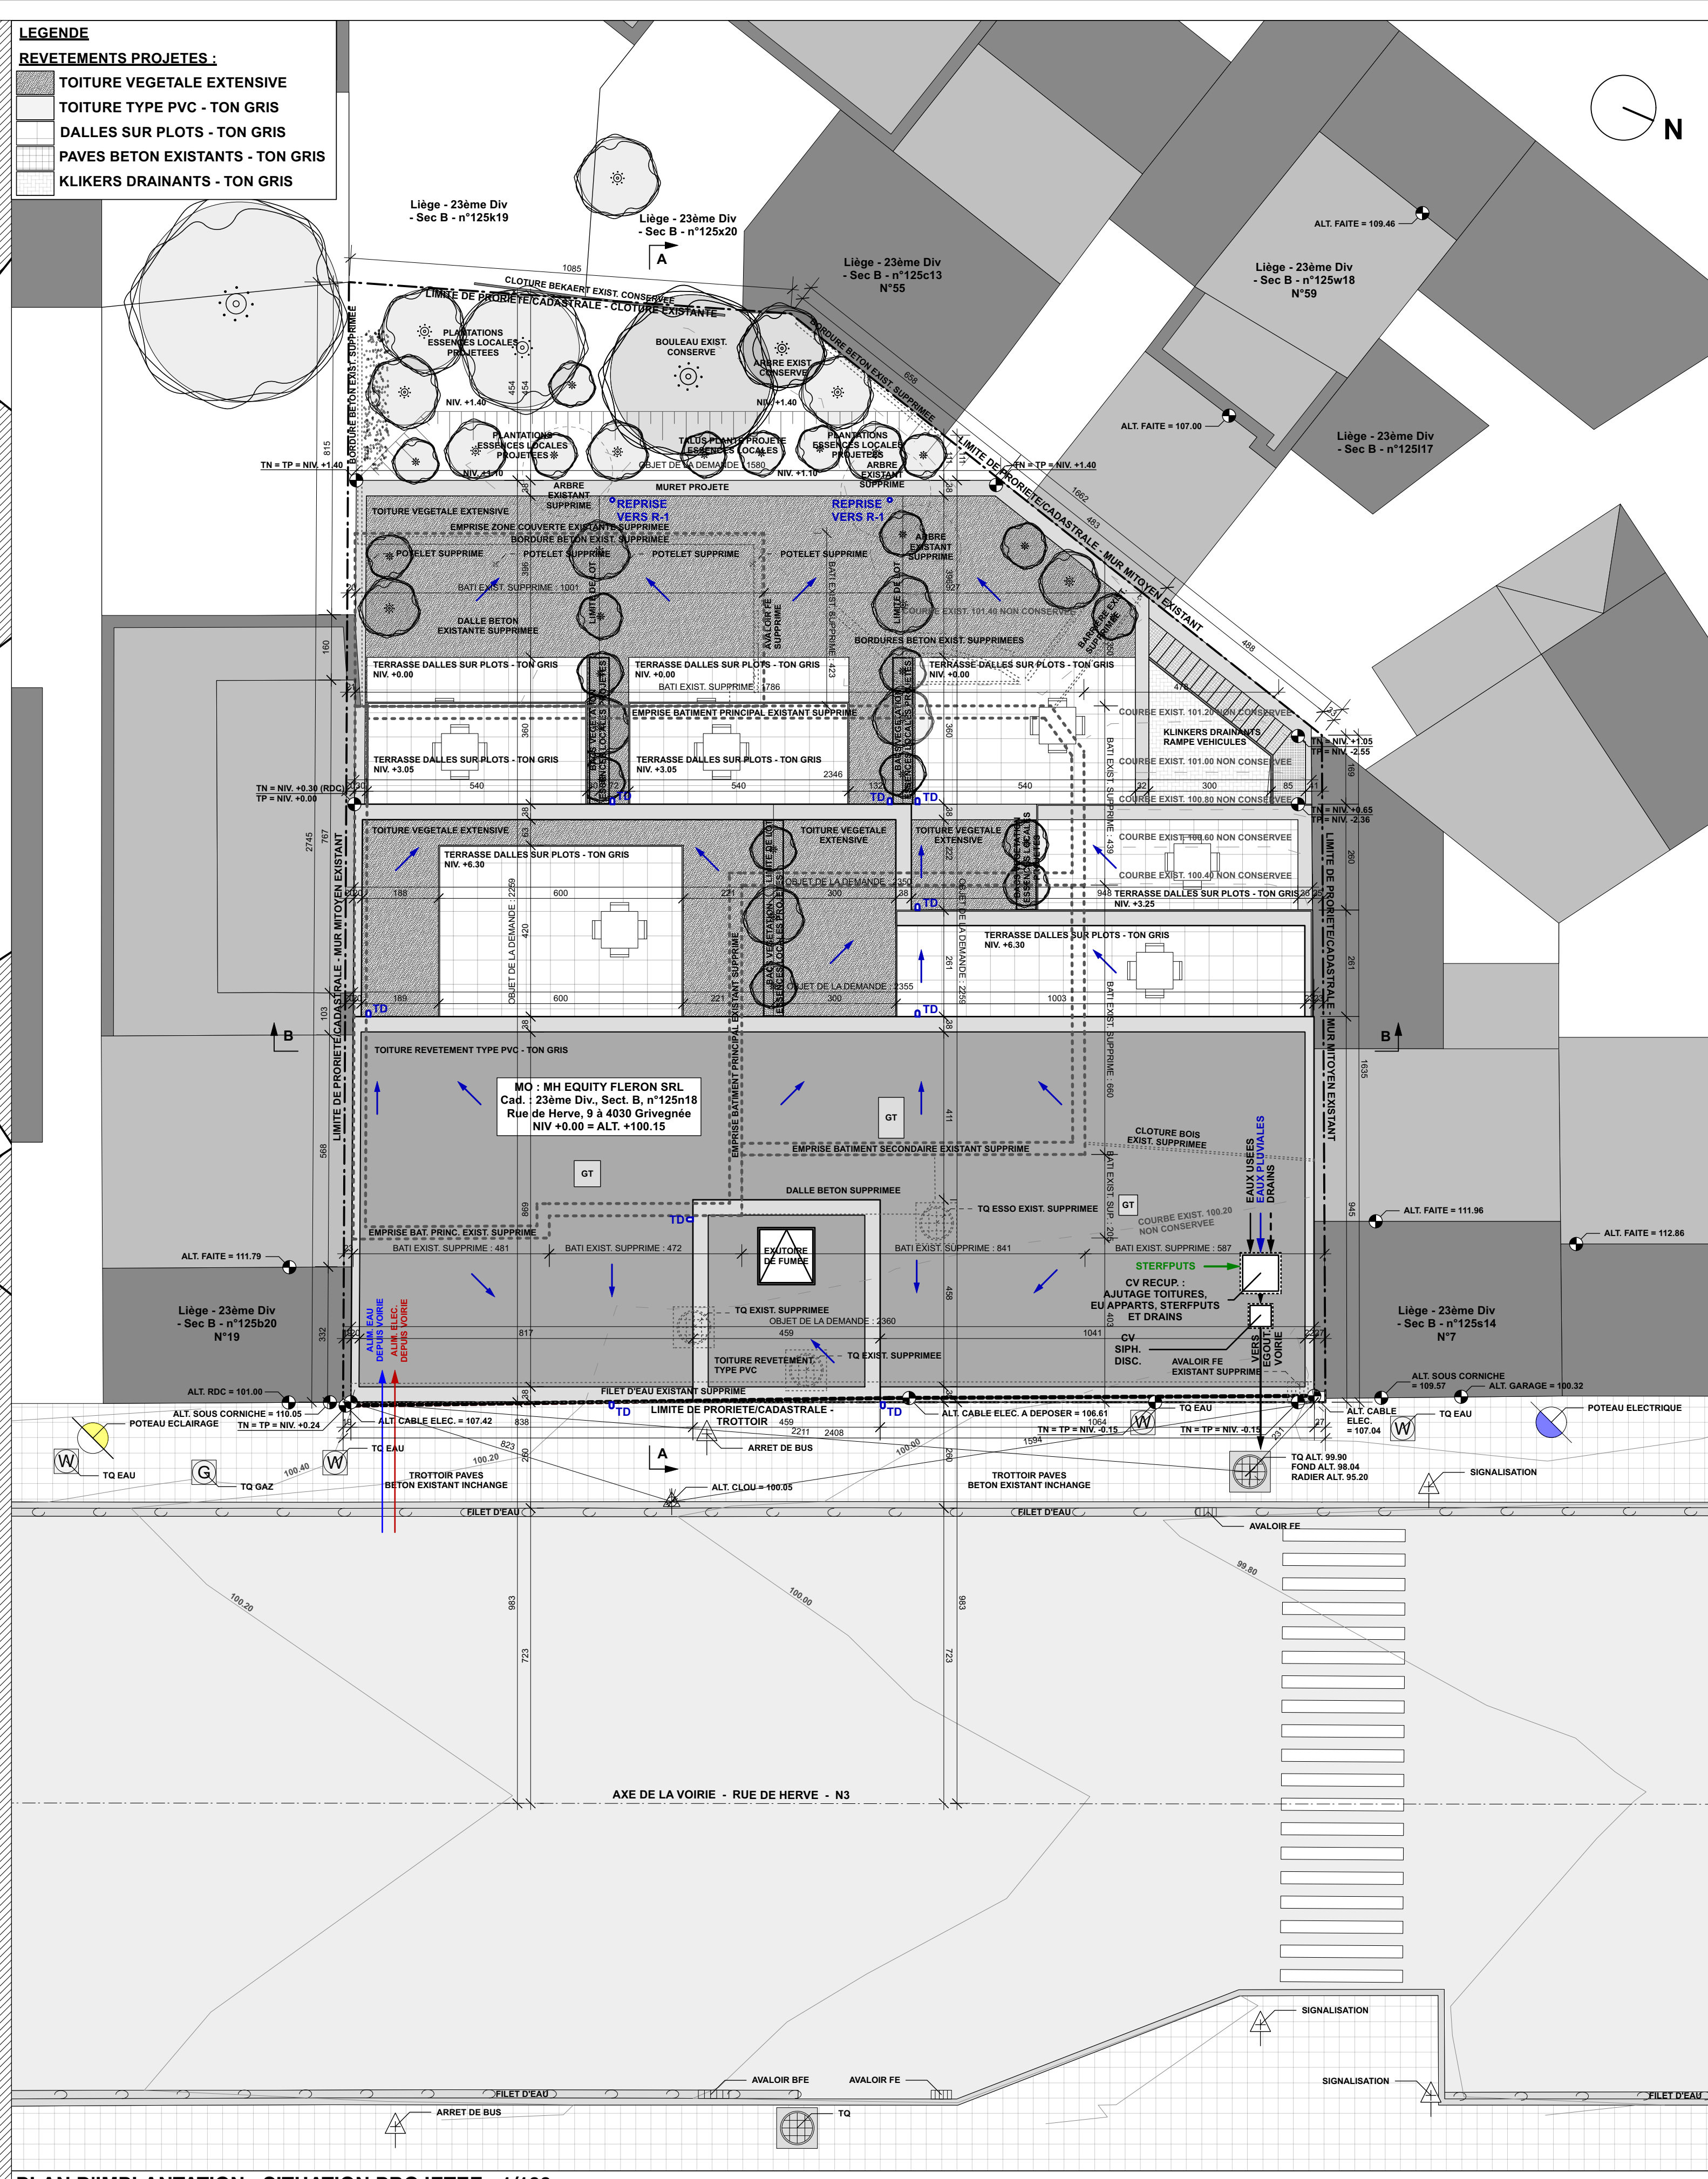
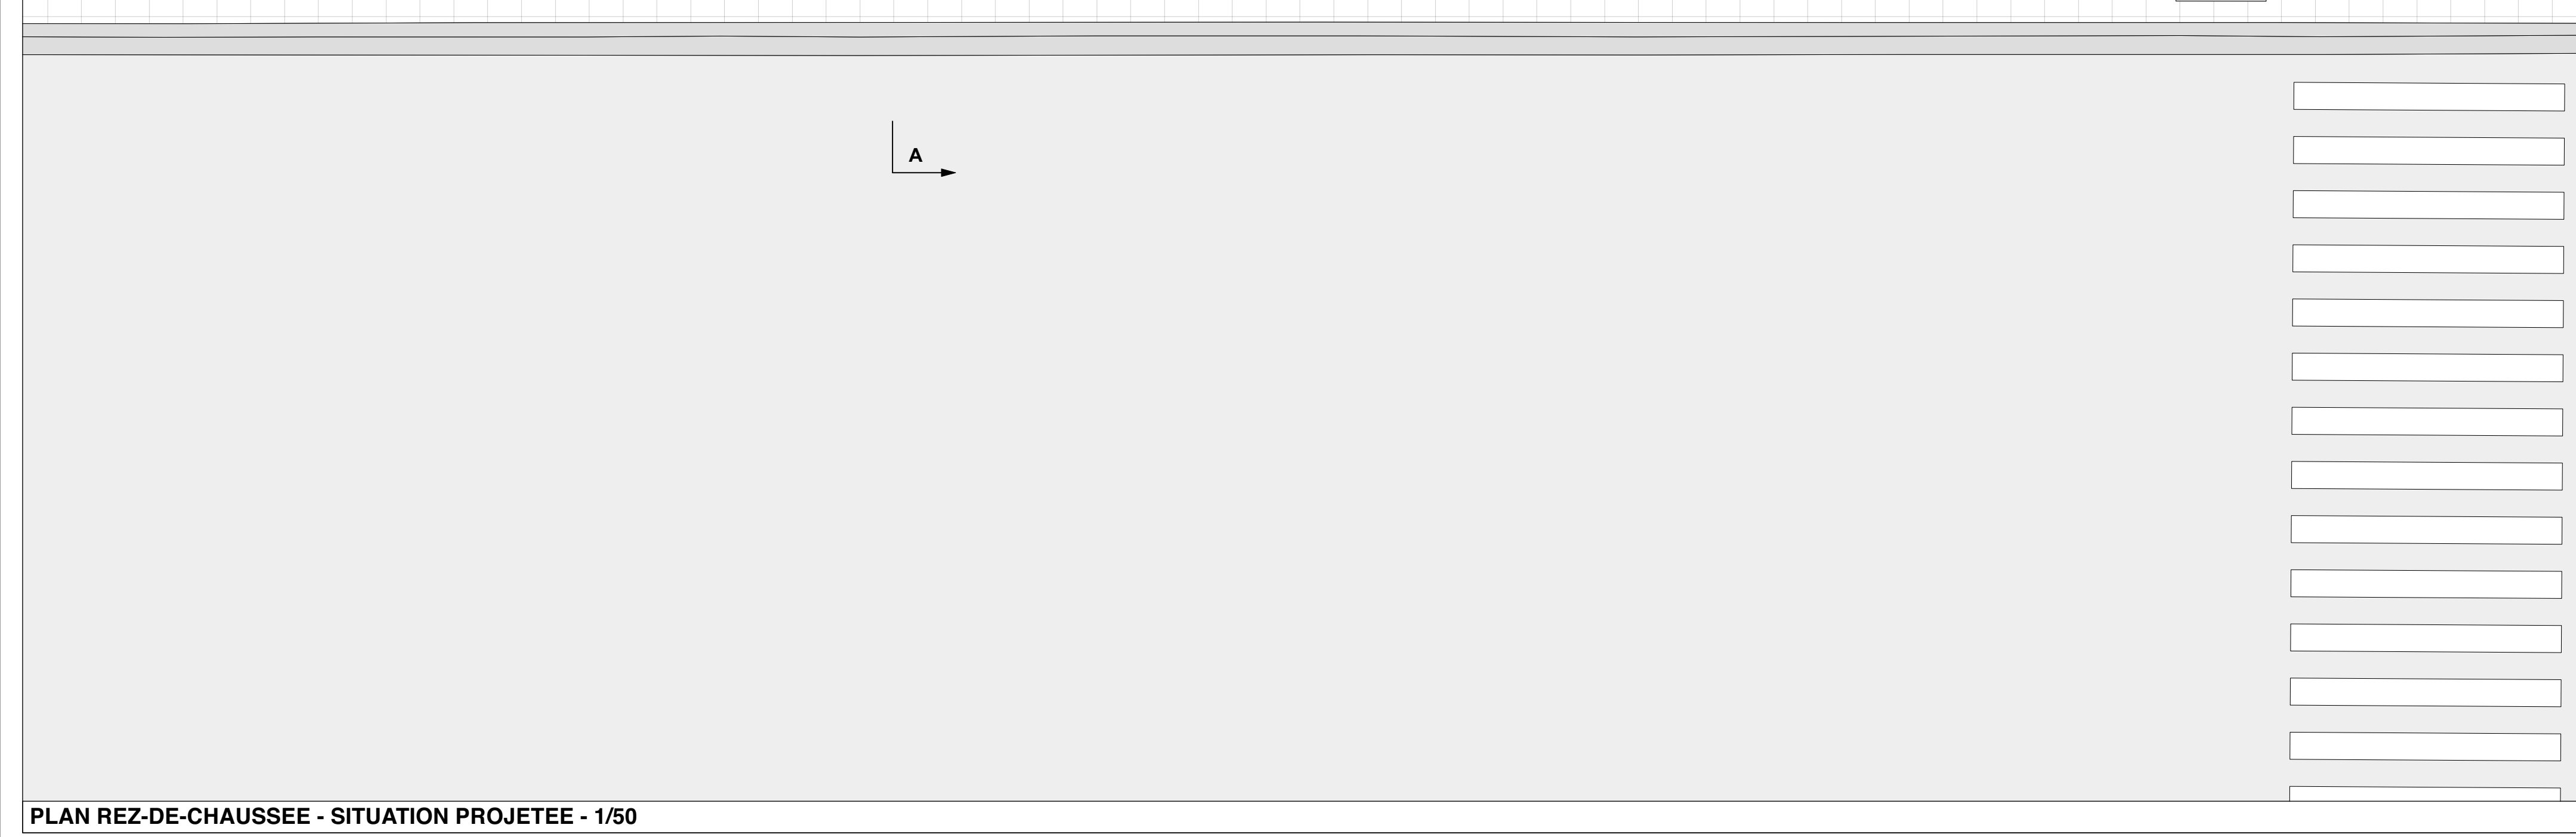
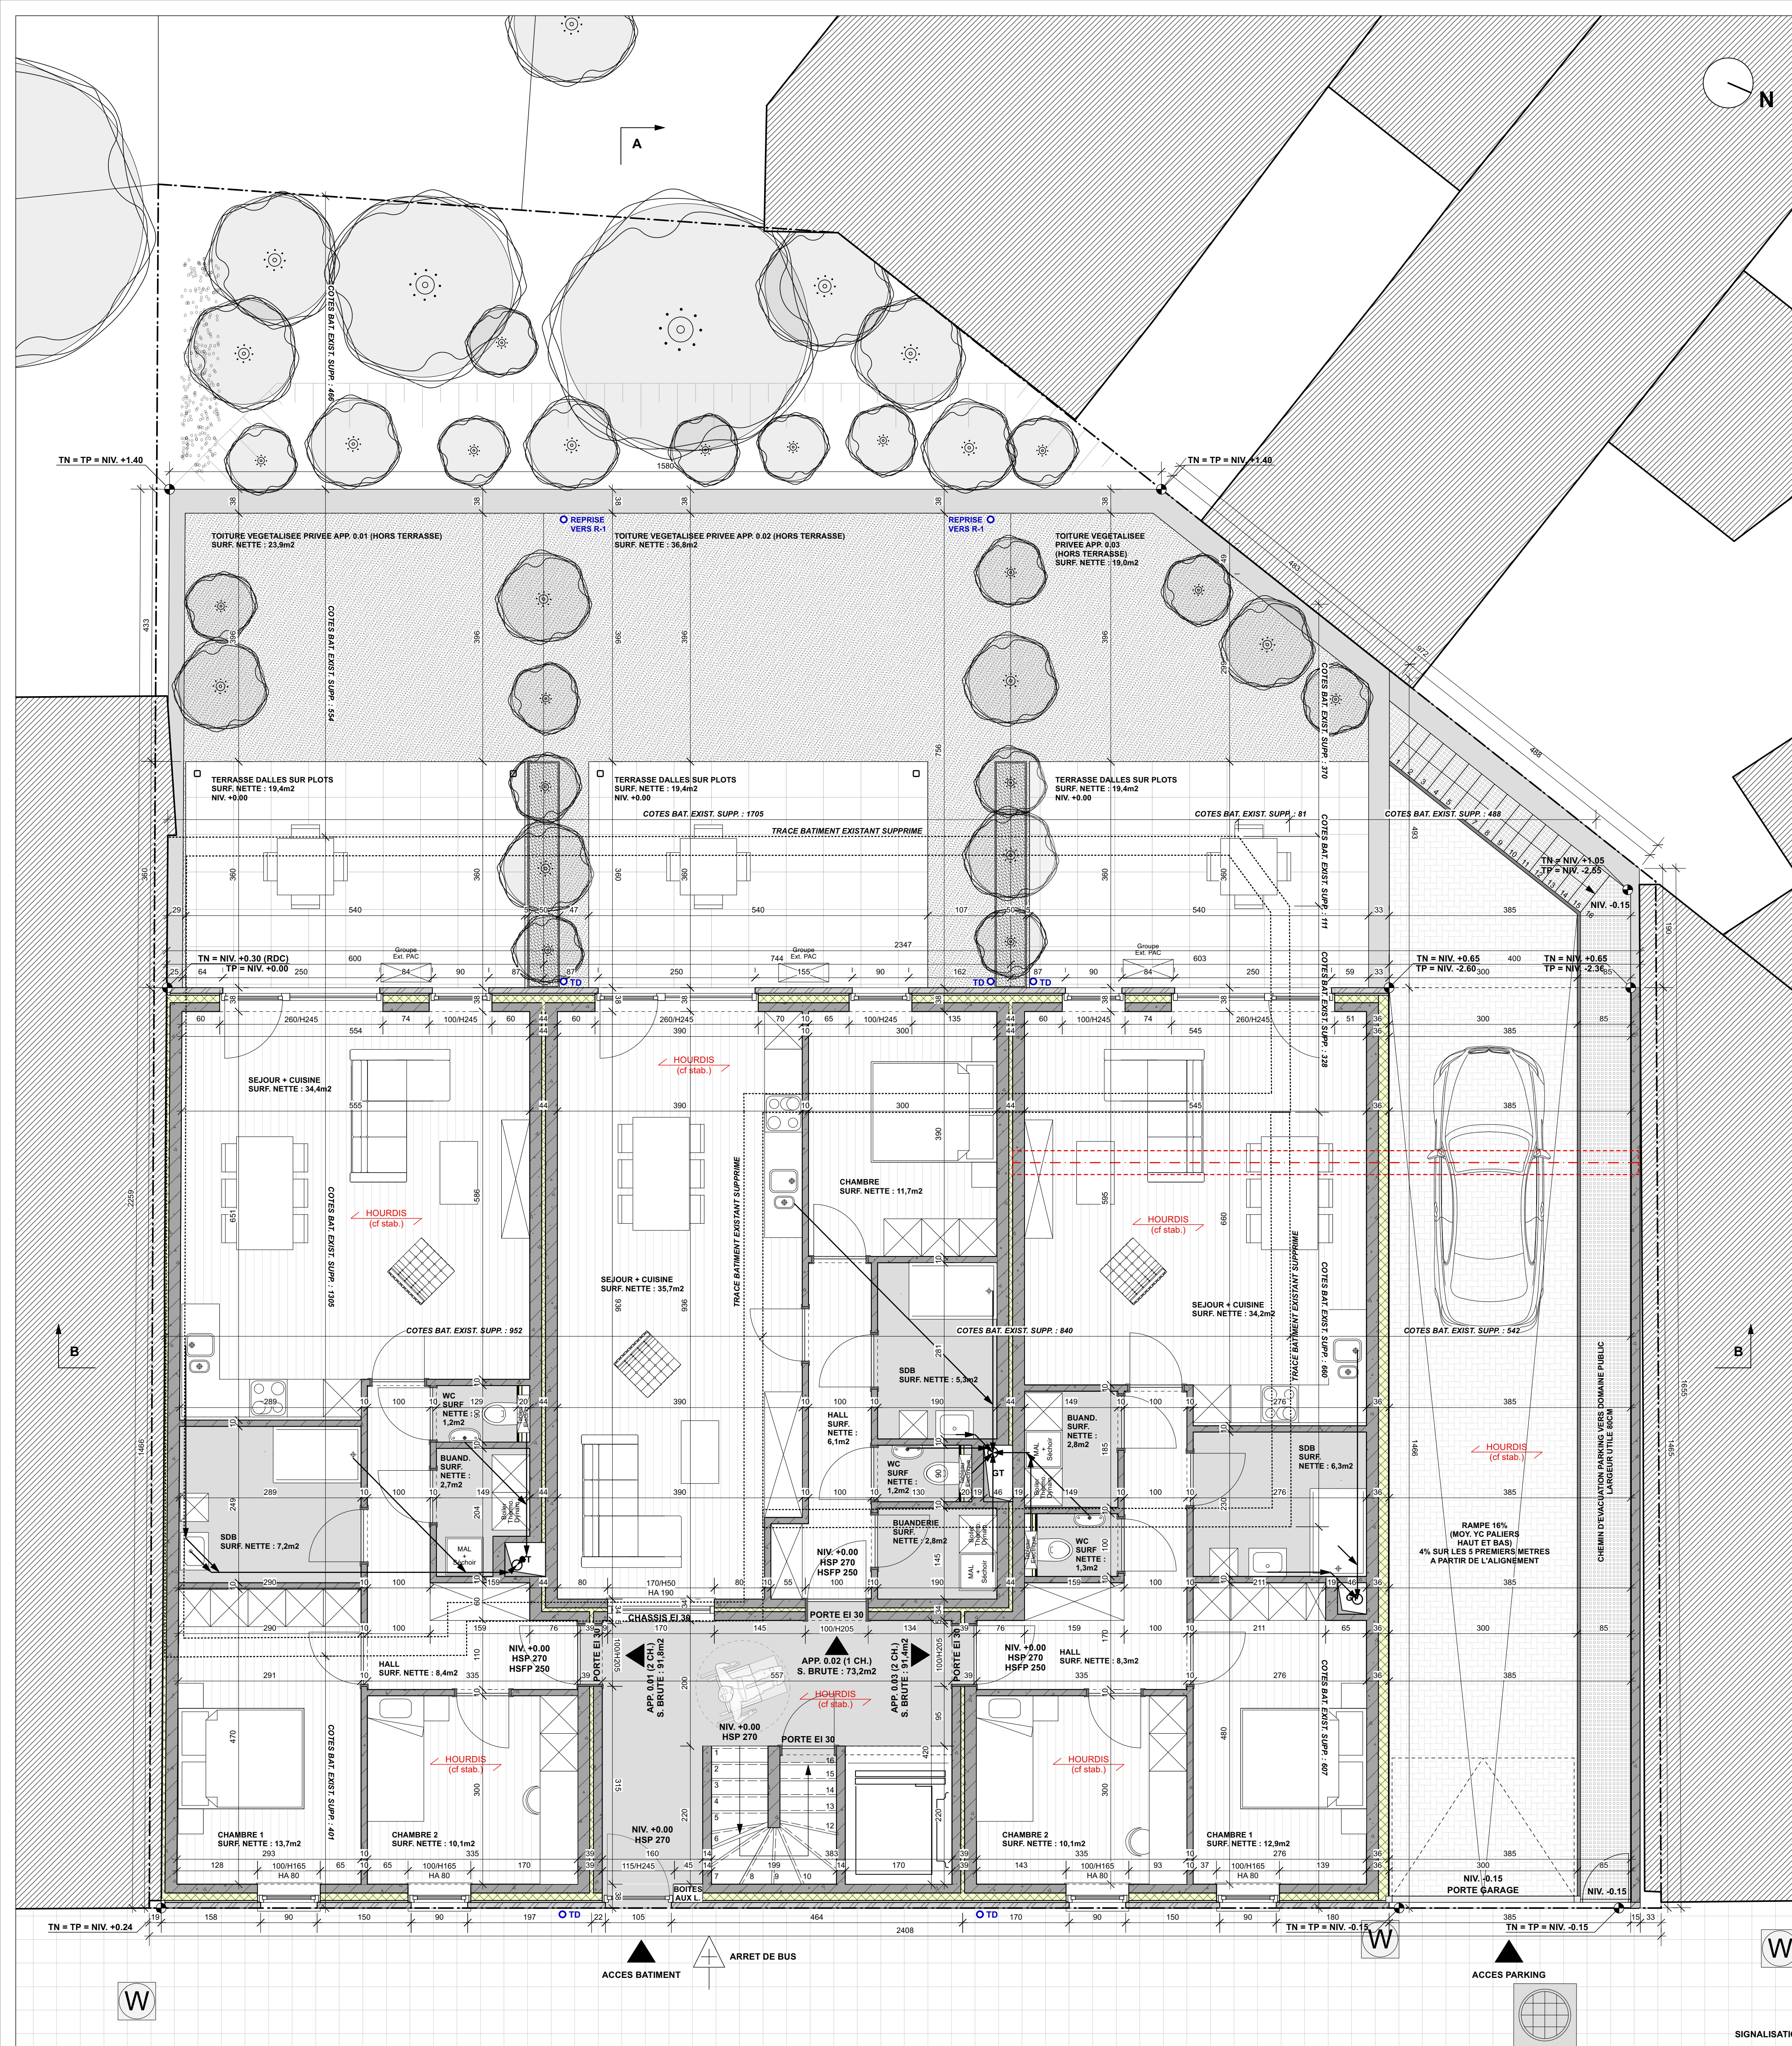
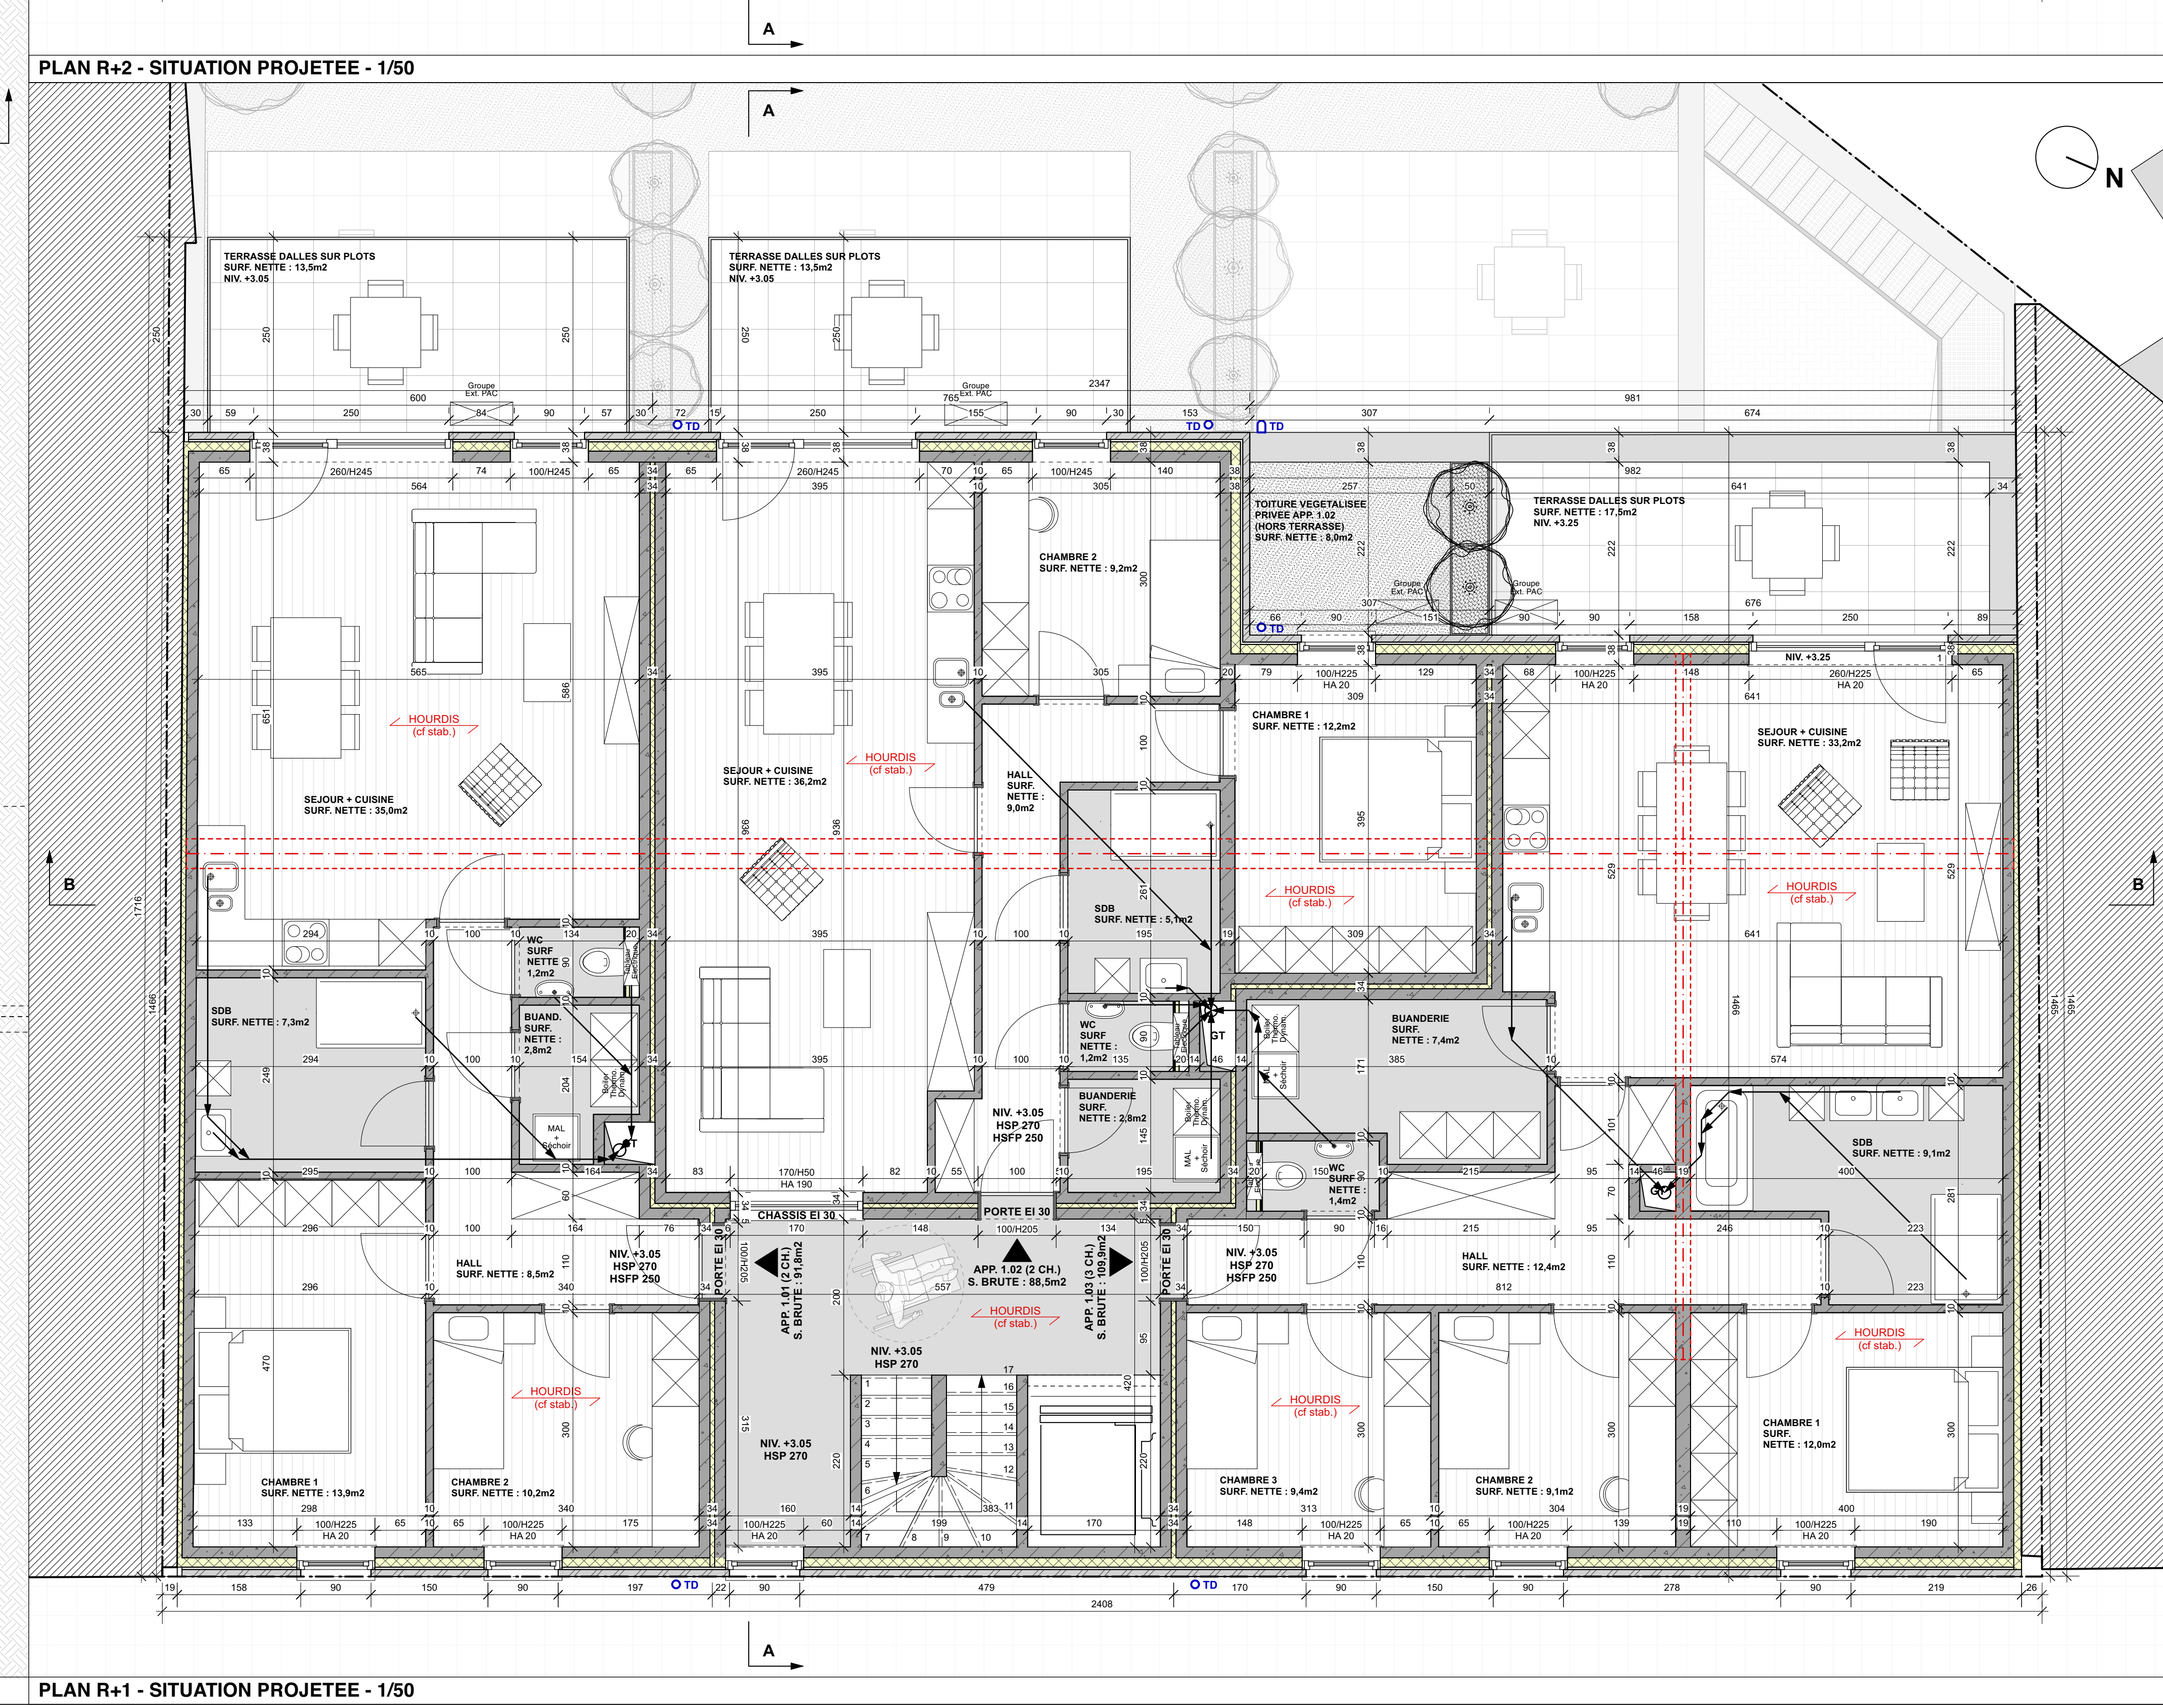
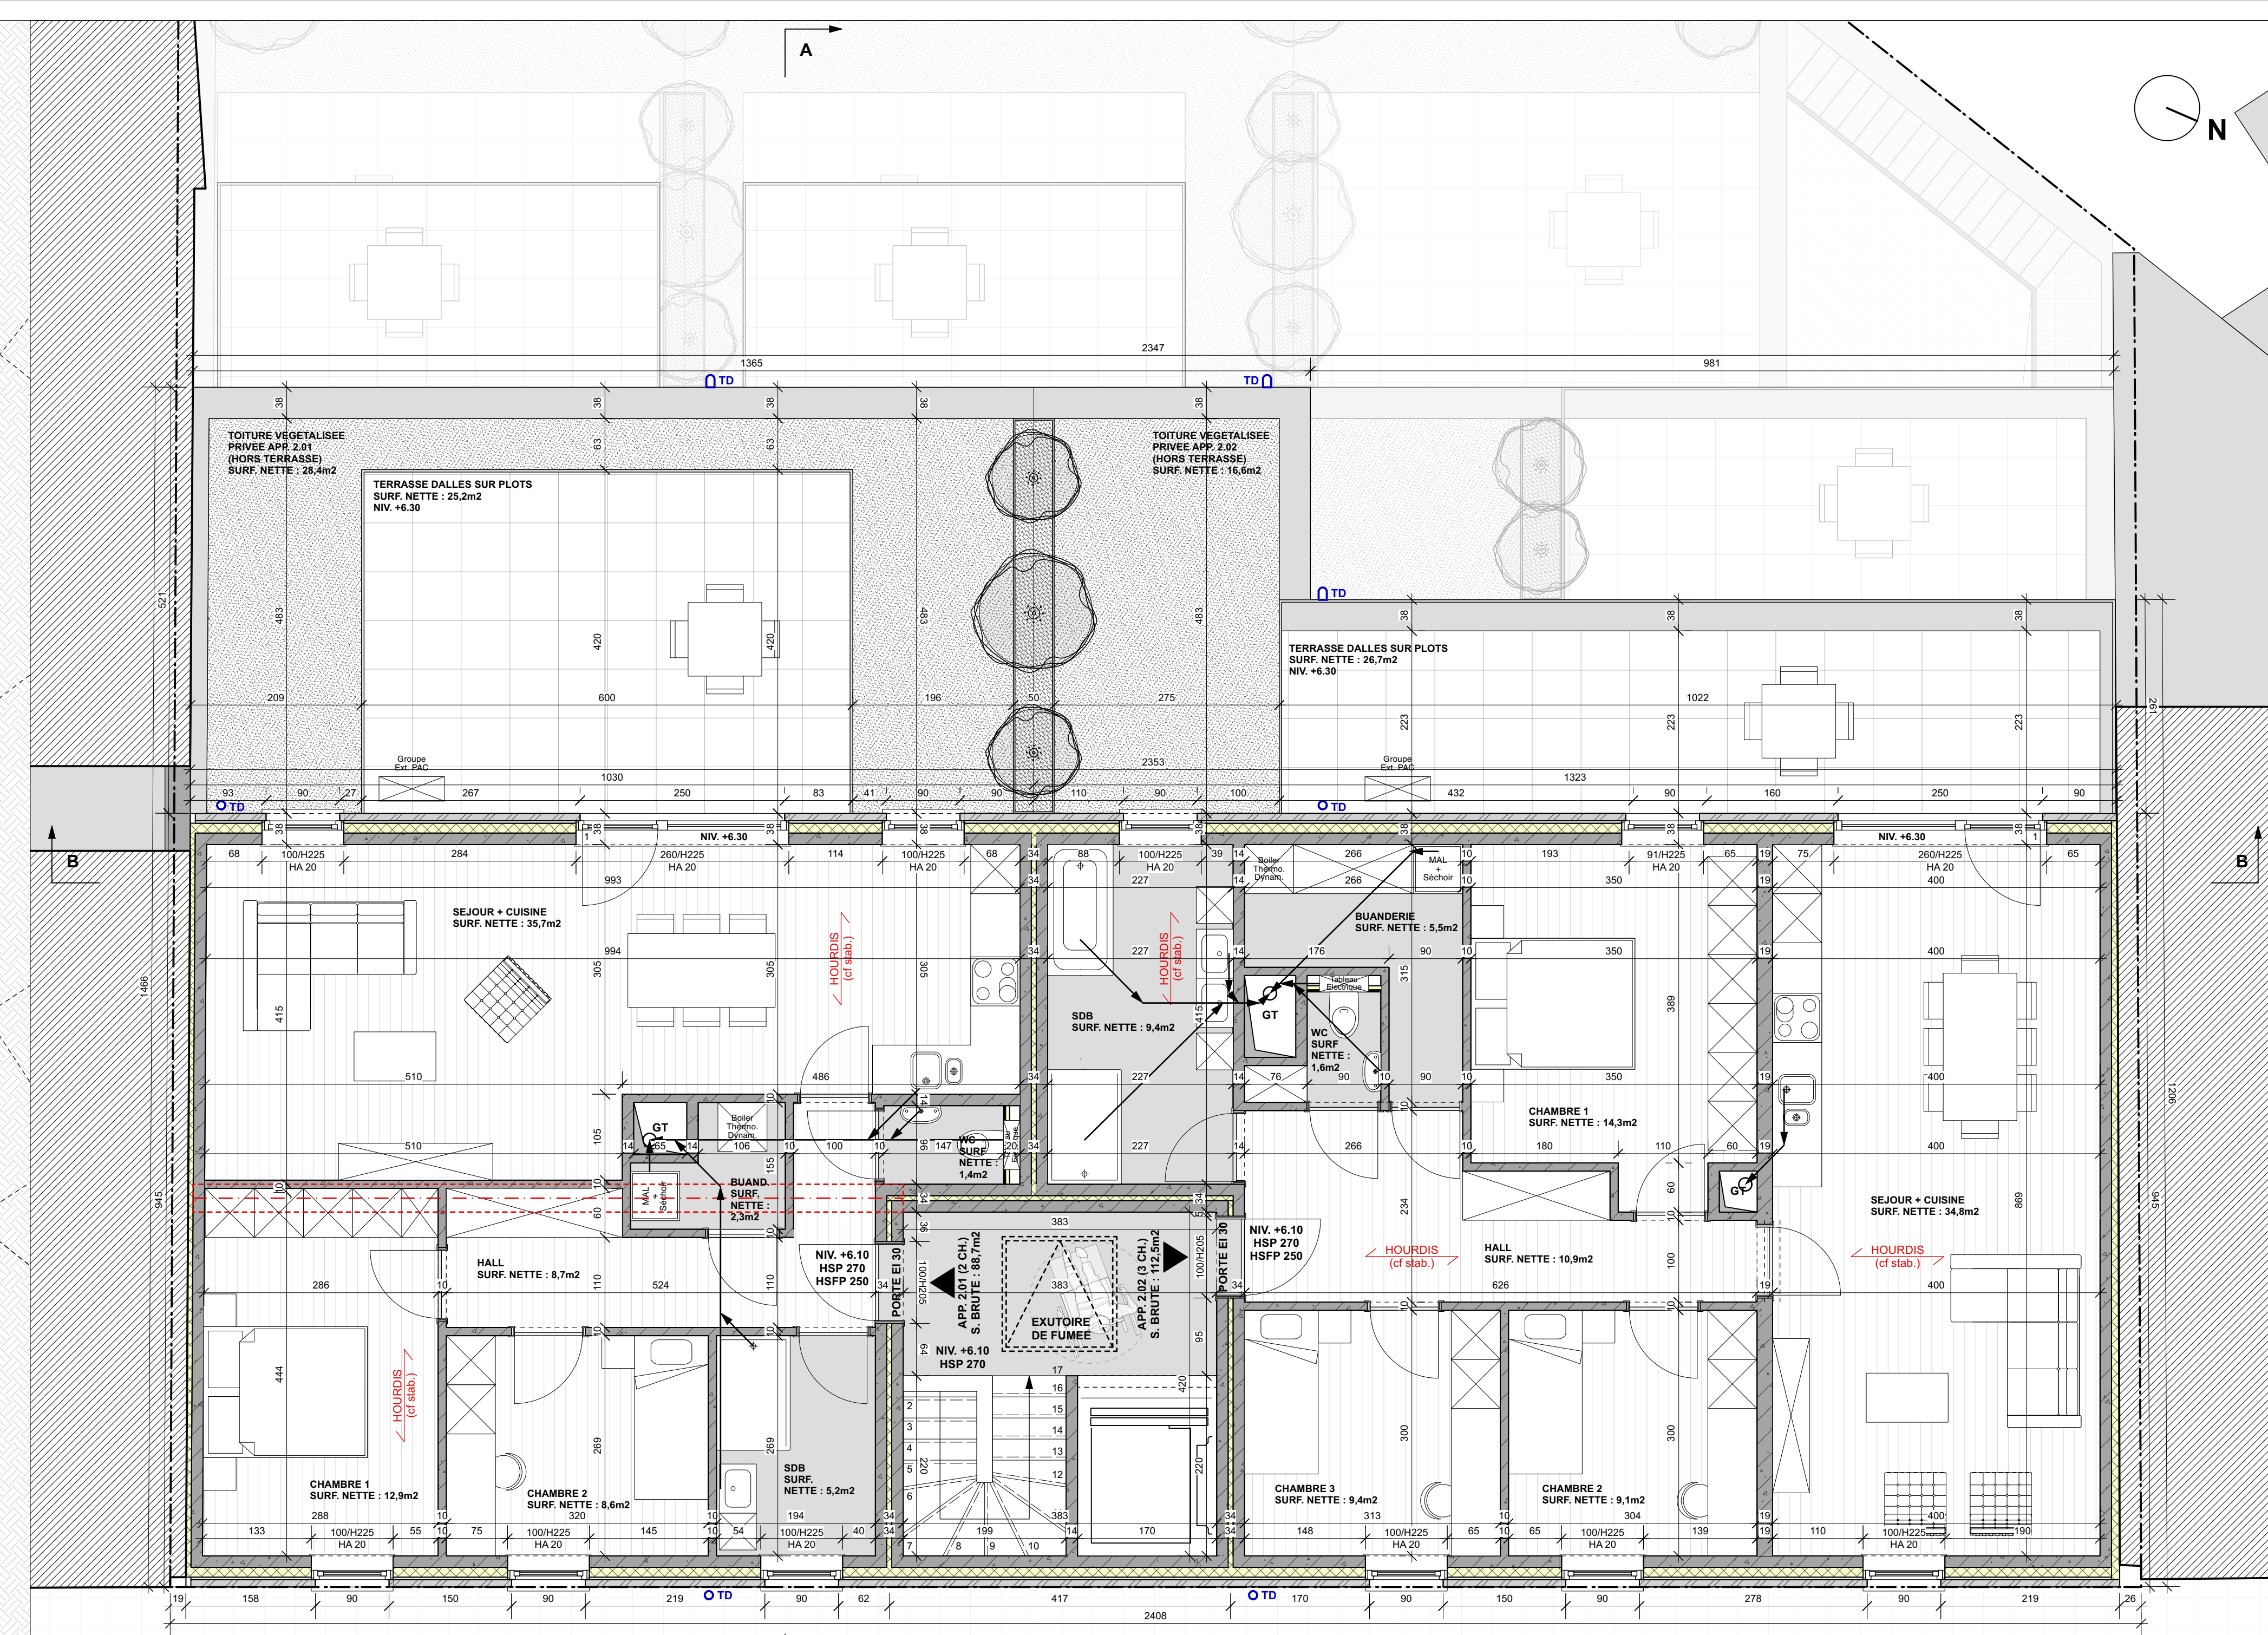


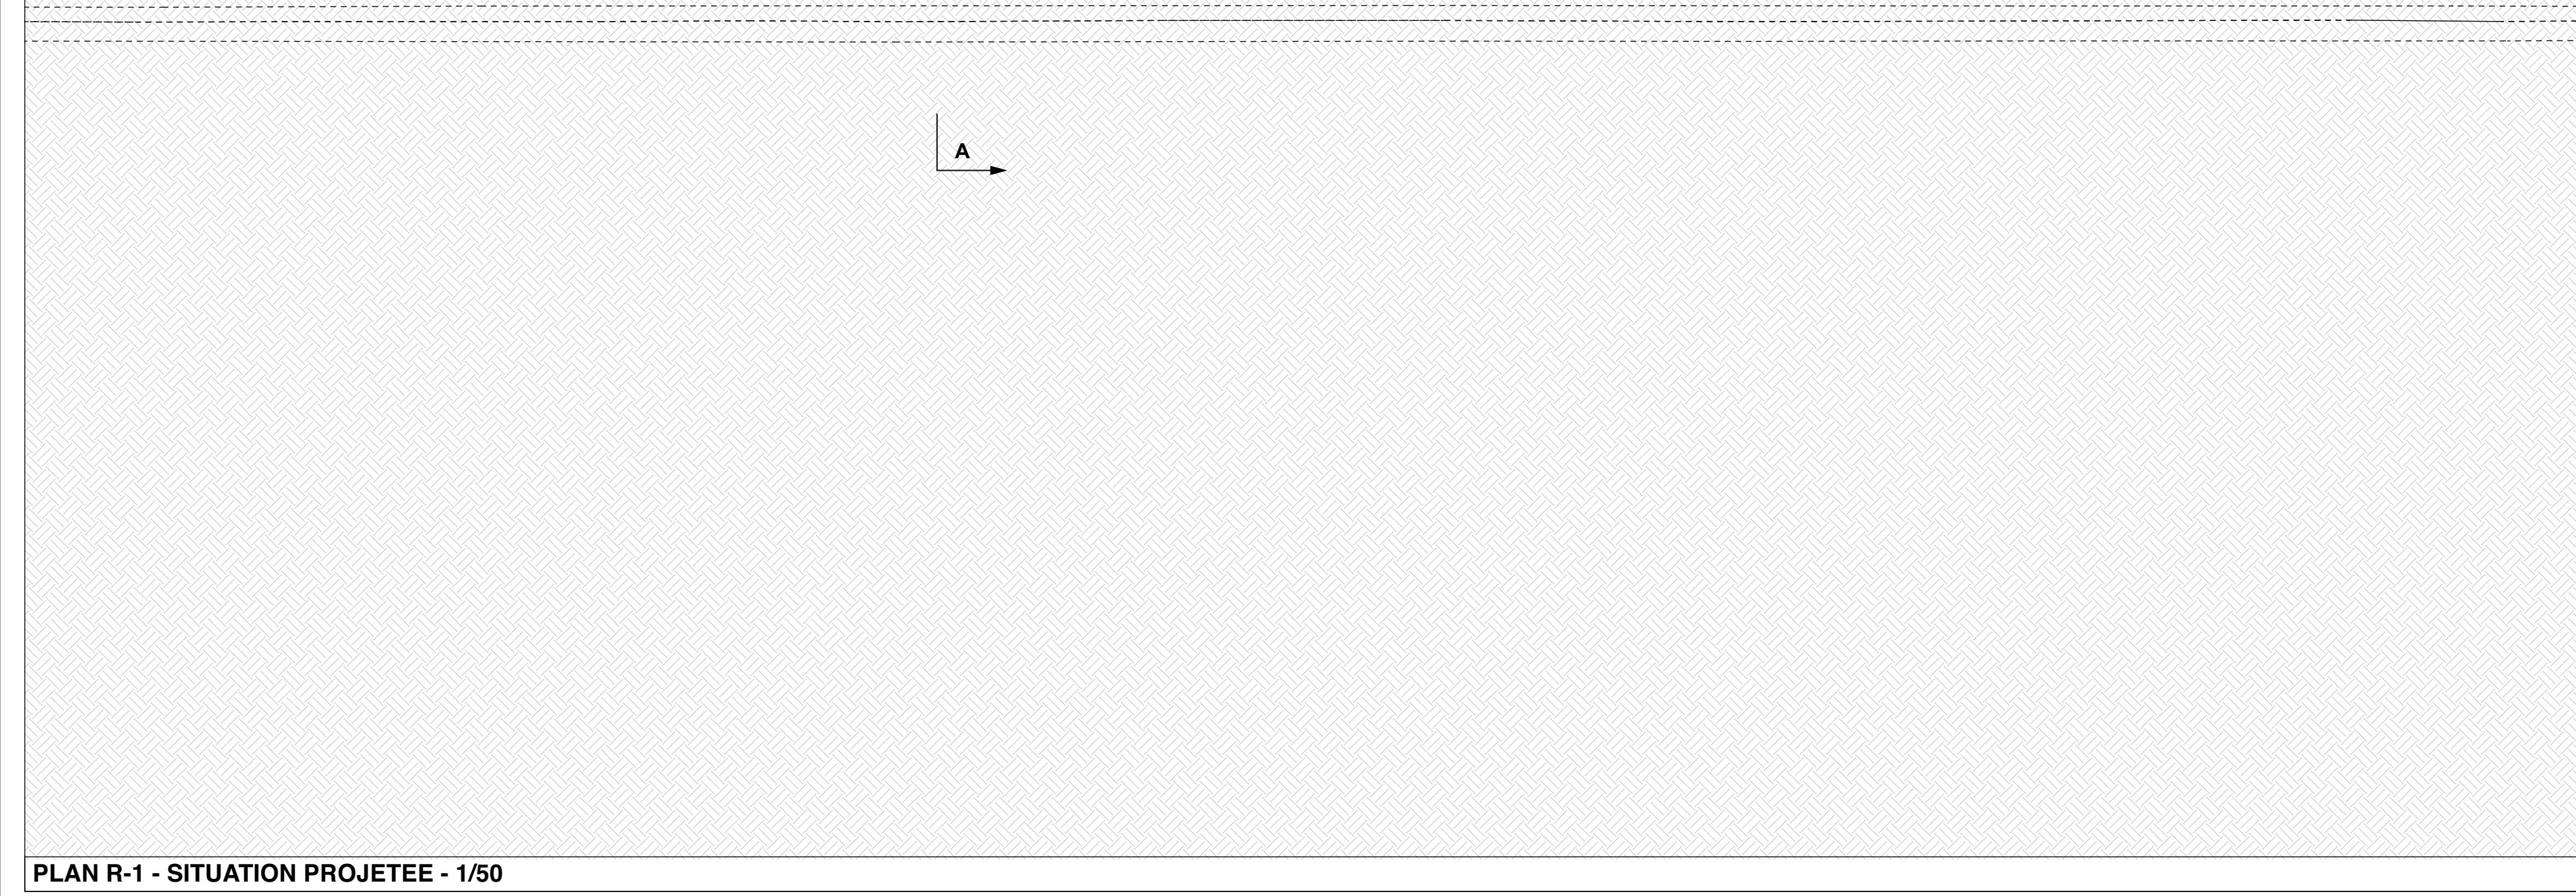

Province	LIEGE	AUTORISATION PROVINCE
Commune	LIEGE	
Maitre de l'ouvrage	MH Equity Fleron SRL Rue du Roi Albert, 298B/1 4680 Cuyeupe	AUTORISATION COMMUNE
Objet	CONSTRUCTION D'UN ENSEMBLE DE 8 LOGEMENTS	
Chantier	Rue de Herve, 9 Division 23, Section B, Numéro 125n18	
Architecte en charge	Atelier d'Architecture DSH Mont Saint-Martin, n°161 4000 Liège	
Commentaires		
Situation Implantation	●	
Coupe AA Topo.	●	
Plan R-1	●	
Plan Rez	●	
Plan R+1	●	
Plan R+2	●	
Coupe AA	●	
Coupe BB	●	
Elevations	●	
Situation exist.	●	
Situation proj.	●	
pour accord	pour accord	pour accord
l'architecte	le rendeur	l'entrepreneur
DSH ATELIER ARCHITECTURE		
Les plans restent la propriété de l'architecte. Les présentations sont à utiliser en permanence aux plans d'ingénieur. Les cotes sont données à titre indicatif, elles peuvent être des données et sont à vérifier par l'entrepreneur. Le maître de l'ouvrage procède à l'entretien par lettre recommandée de l'objet du chantier. En cas de modifications des présents plans, l'entrepreneur procède à l'entretien et l'ingénieur.		

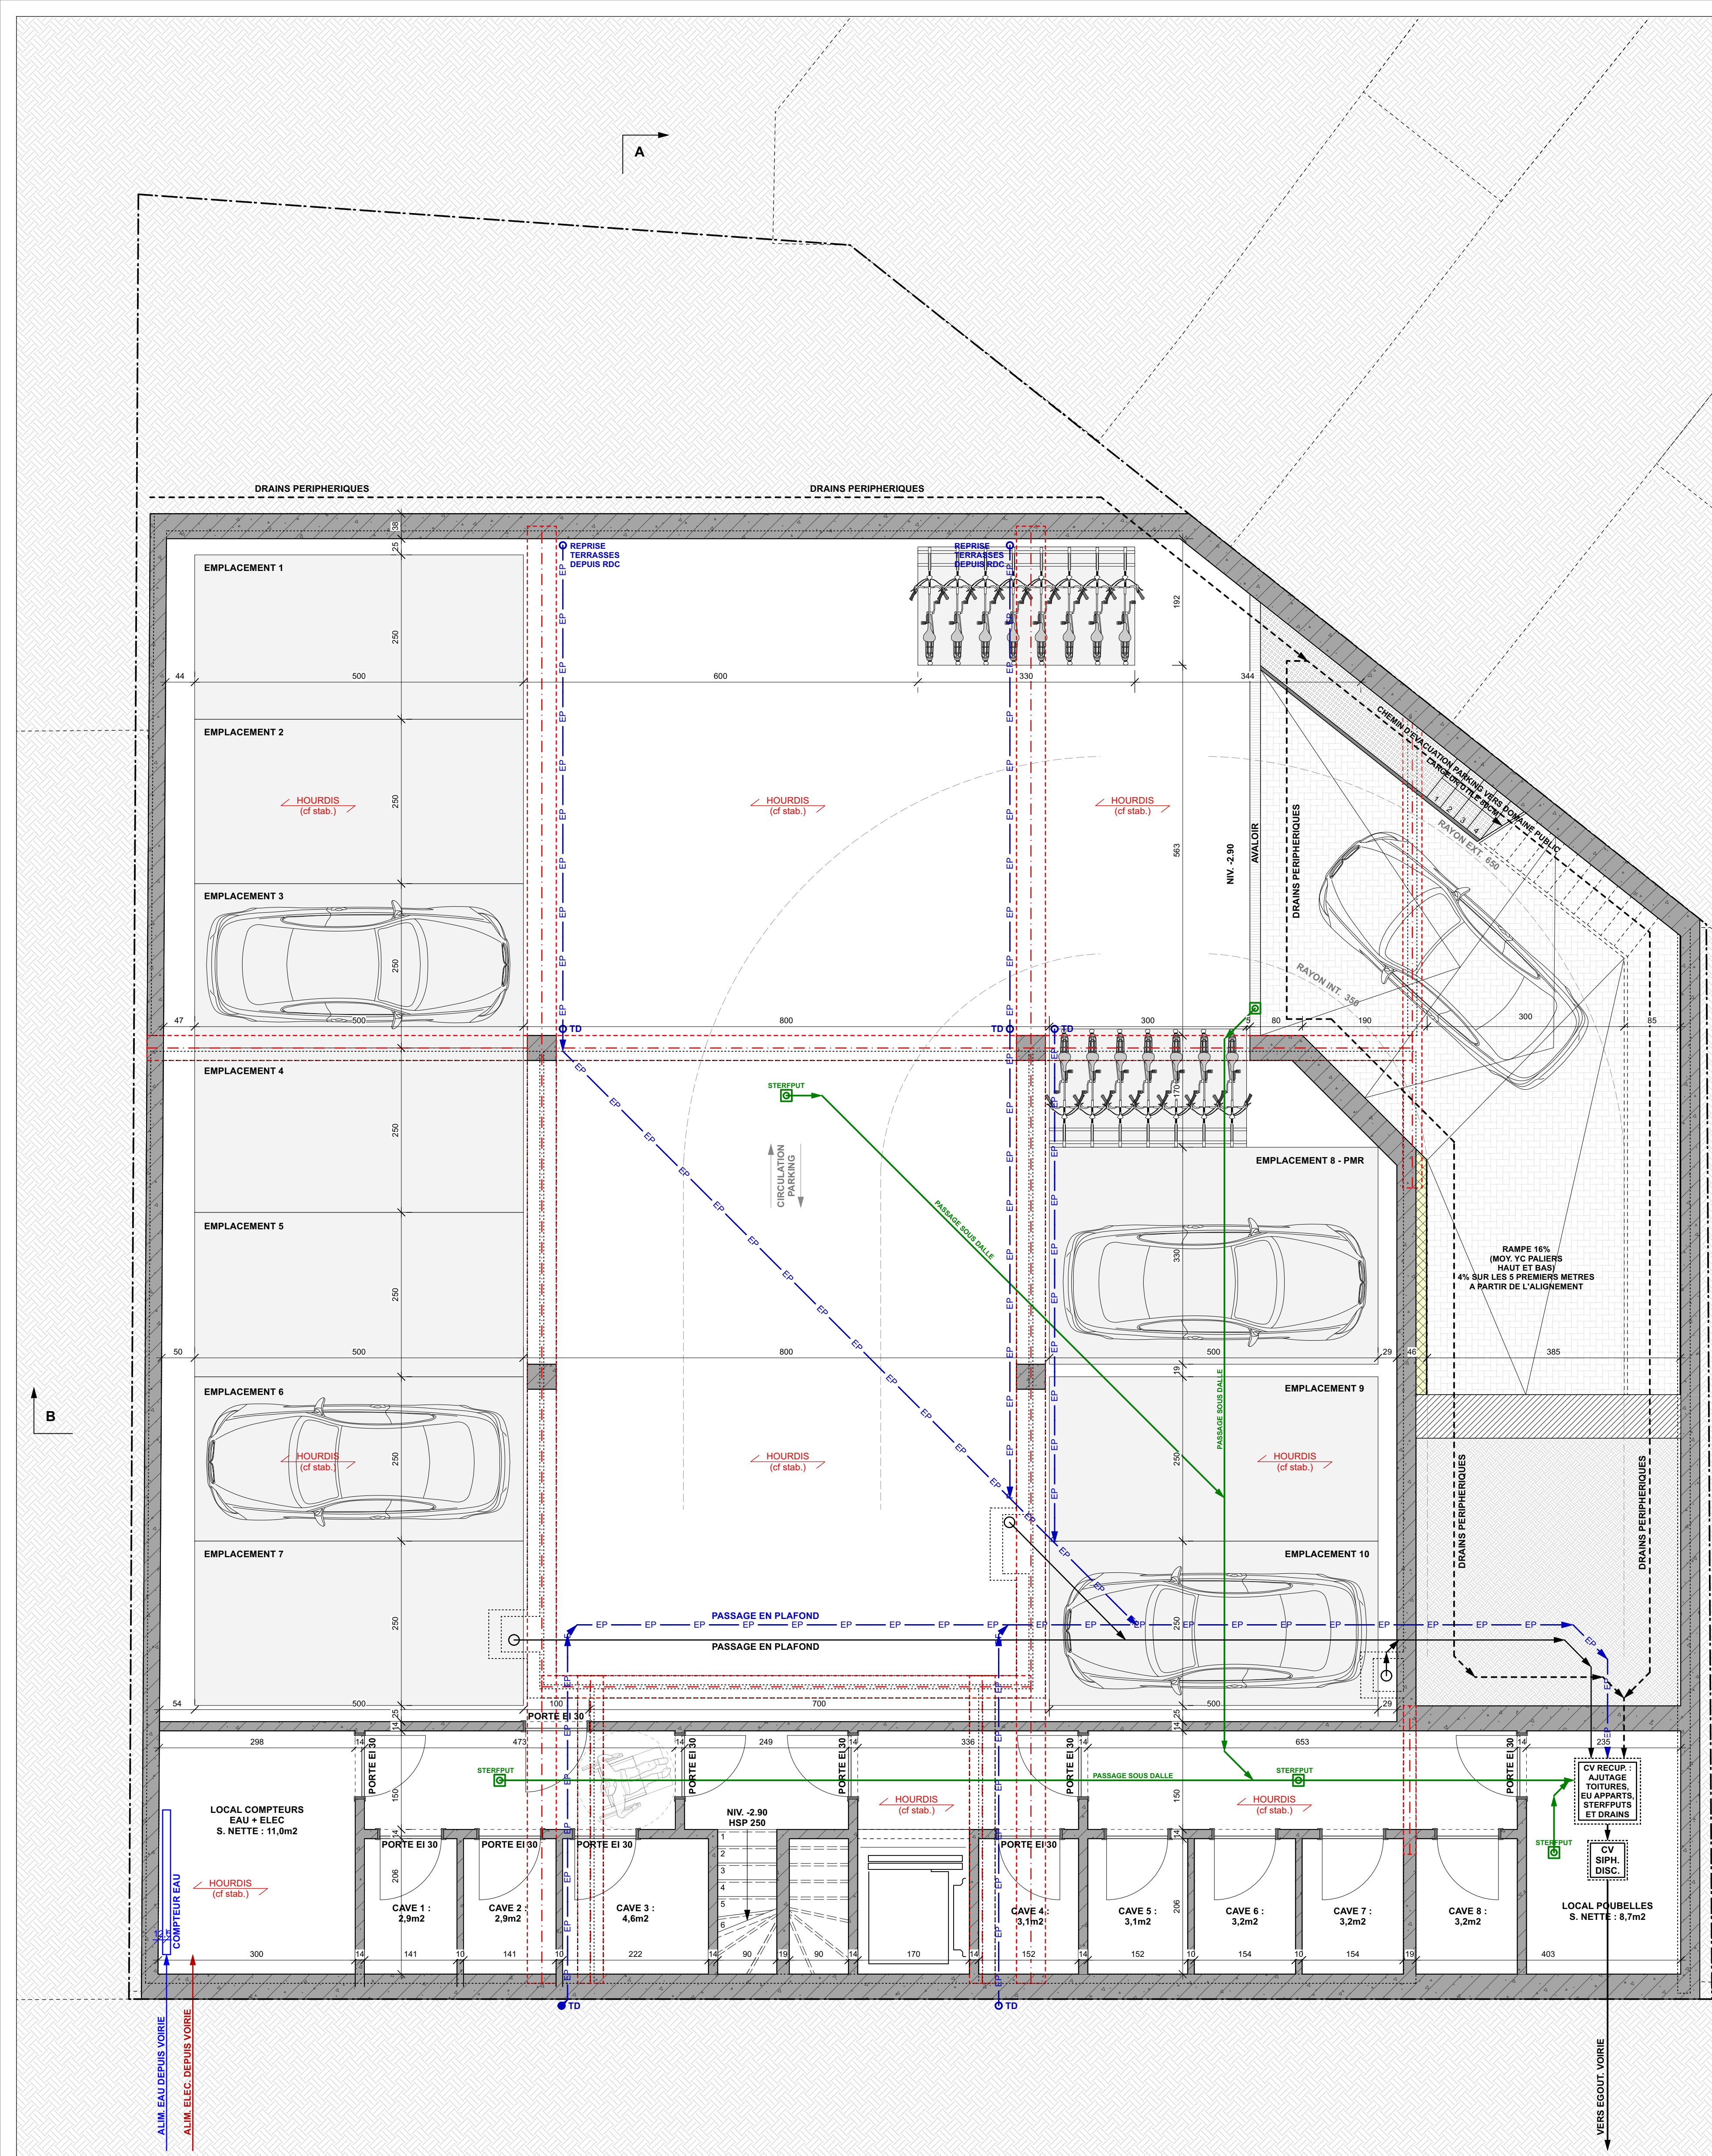

Province	LIEGE	AUTORISATION PROVINCE
Commune	LIEGE	
Maitre de l'ouvrage	MH Equity Fléron SRL Rue du Roi Albert, 299B/1 4680 Cuyeupe	
Objet	CONSTRUCTION D'UN ENSEMBLE DE 8 LOGEMENTS	
Chantier	Rue de Herve, 9 4030 Grivegnée Division 23, Section B, Numéro 1236/18	
Architecte en charge	Atelier d'Architecture DSH Mont Saint-Martin, n°11 4000 Liège	
Commentaires		
Situation	☒ Situation exist.	
Implantation	☒ Implantation.	
Coupe AA	☒ Coupe AA.	
Plan R+1	☒ Plan R+1.	
Plan R+2	☒ Plan R+2.	
Coupe BB	☒ Coupe BB.	
Elevations	☒ Elevations.	
Situation exist.	☒ Situation exist.	
Situation proj.	☒ Situation proj.	
pour accord	pour accord	pour accord
pour accord	pour accord	pour accord
pour accord	pour accord	pour accord