


- LEGENDE**
- Bestaande grenspaal
  - × Bodempijl gracht
  - ⊕ Hoogtepunt
  - ⊙ Inspectieput RWA
  - ⊙ Inspectieput DWA
  - ⊙ Brandkraan
  - ▨ Bestaande gebouwen
  - ▨ Bouwzone gelijkvloers + verdieping
  - ▨ Bouwzone gelijkvloers
  - ▨ Zone voortuinstrook
  - ▨ Zone zijtuinstrook
  - ▨ Zone achtertuinstrook
  - ▨ Zone langsheen waterlopen - vrije doorgang (5.00 m)
  - Perceelsgrens
  - Boordsteen
  - Wegas
  - Lengteprofiel

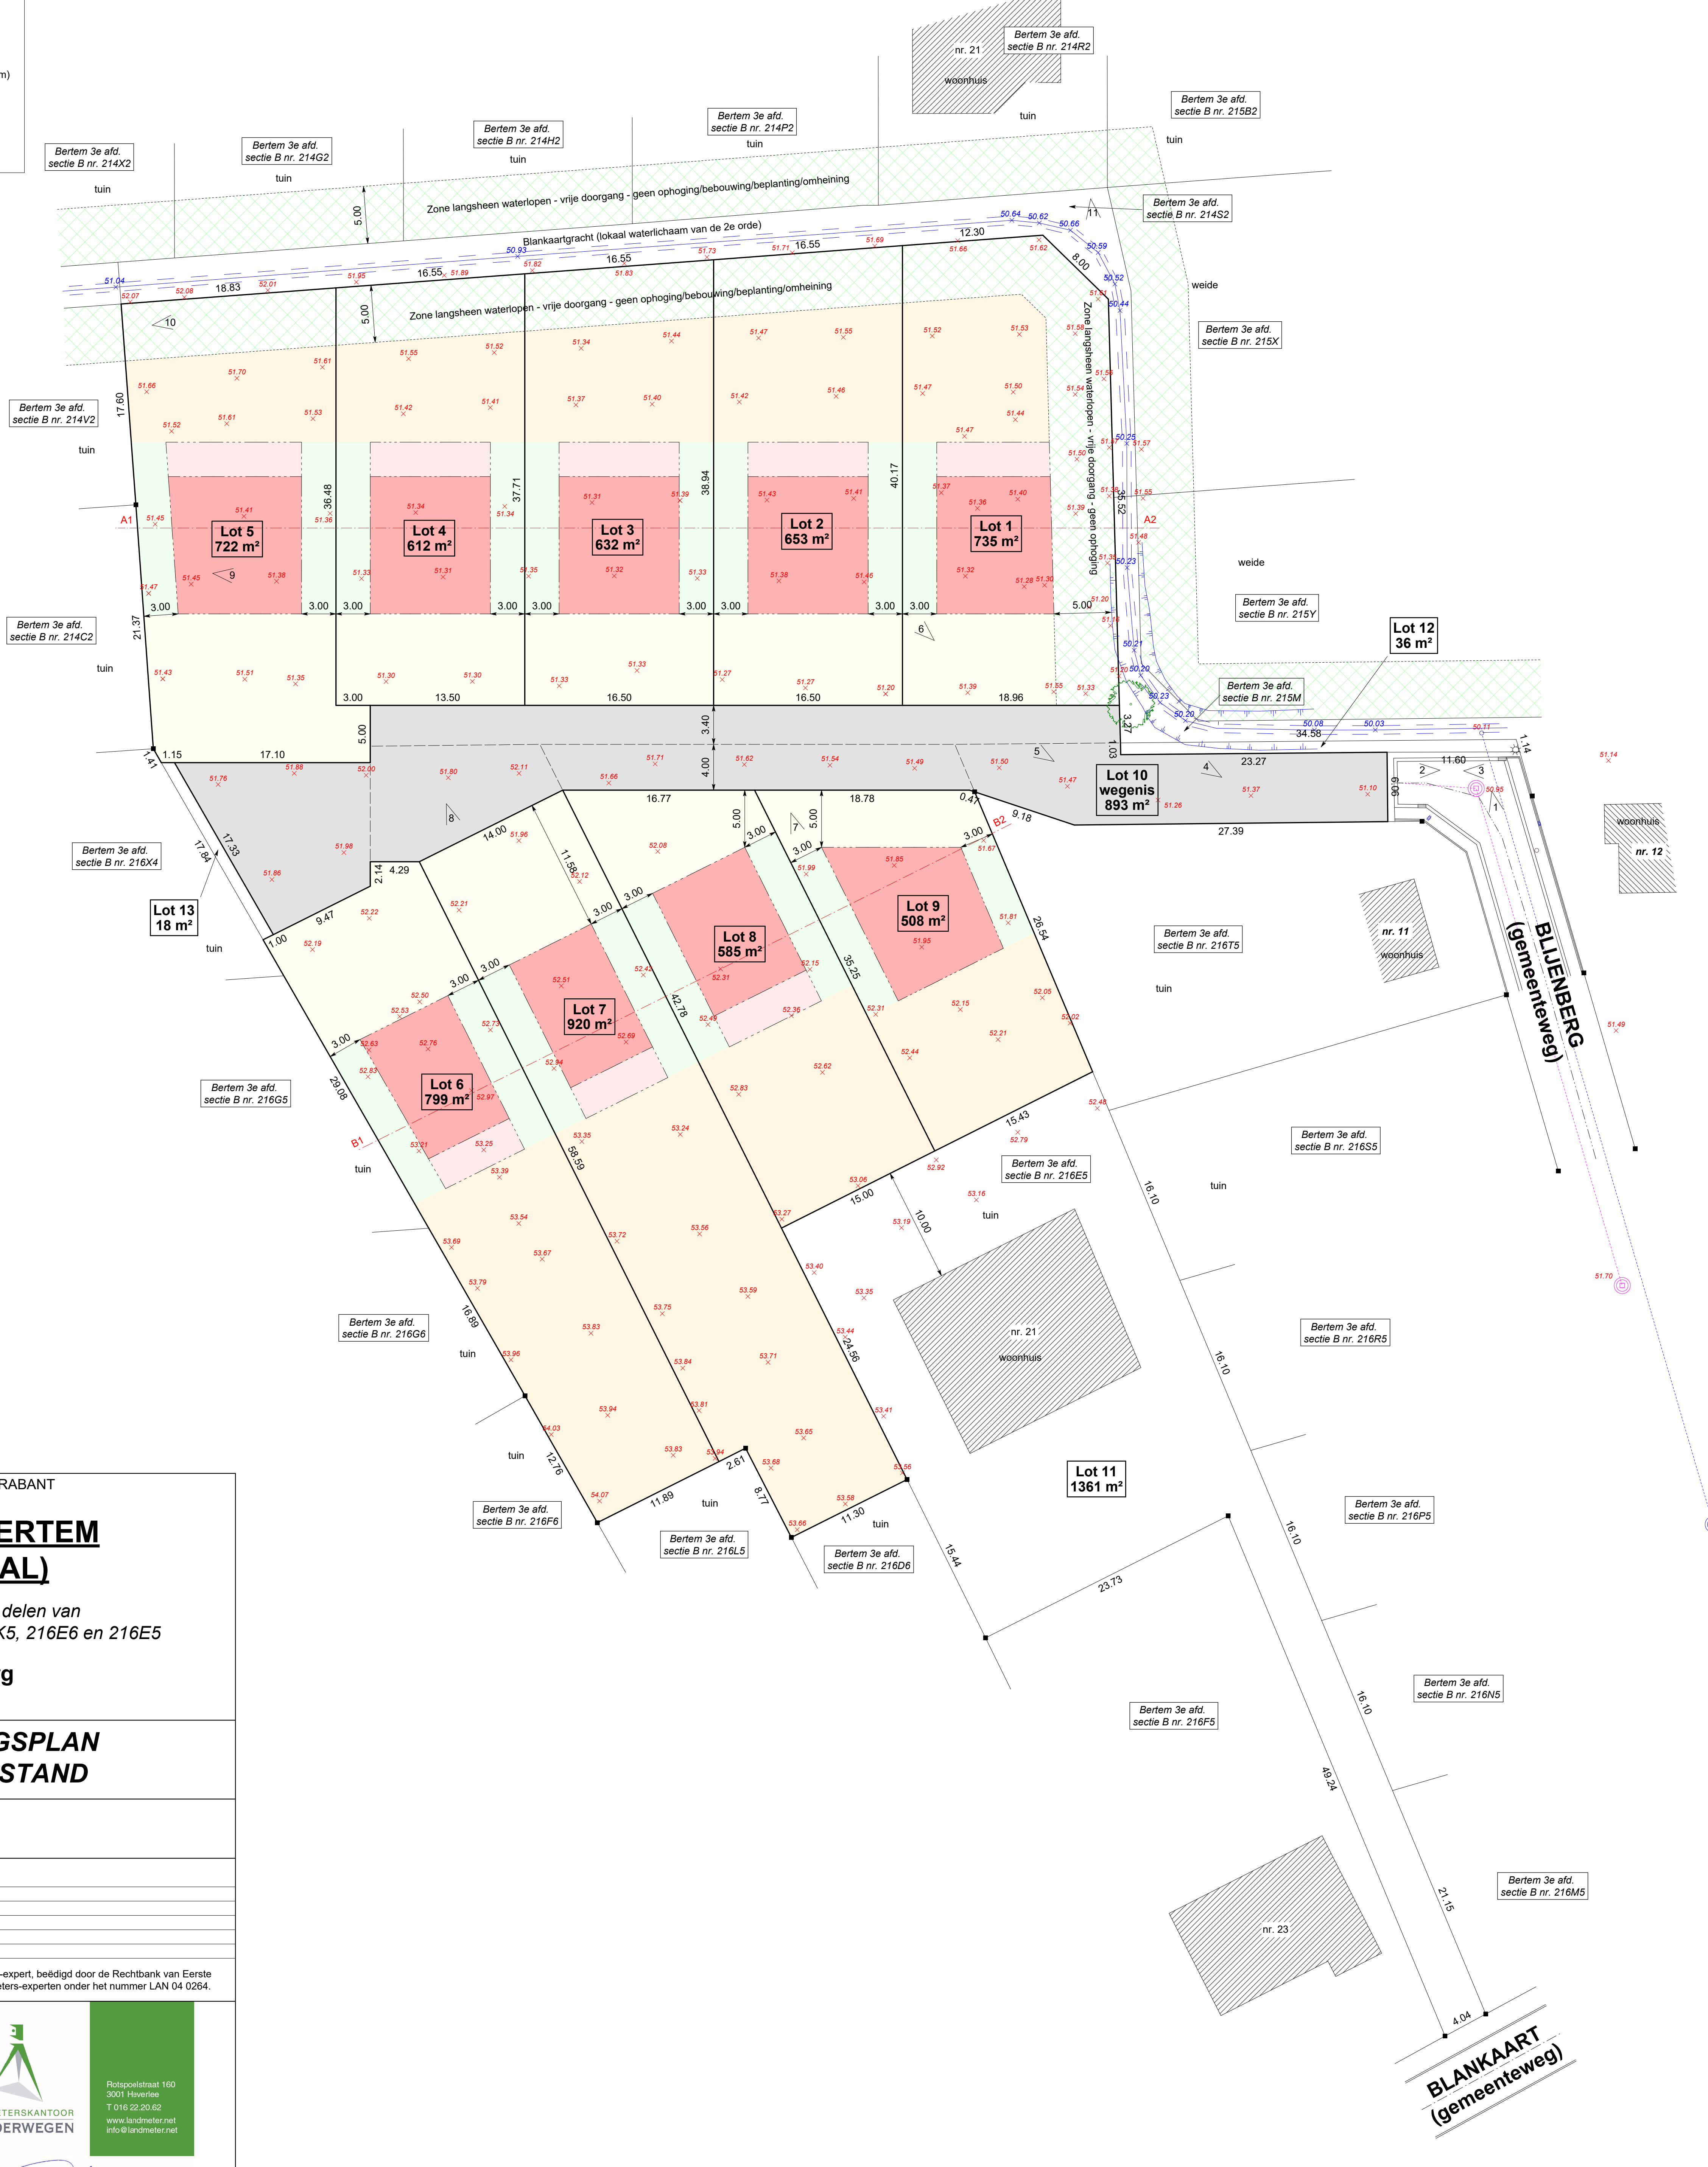

Provincie VLAAMS-BRABANT

**Gemeente BERTEM**  
**(LEEFDAAL)**

3e afdeling sectie B delen van  
nummers 214T2, 216V5, 216K5, 216E6 en 216E5

**Blijenberg**

**VERKAVELINGSPLAN**  
**NIEUWE TOESTAND**

OPDRACHTGEVER:  
PMIC bvba  
Maria-Theresiastraat 36  
3000 LEUVEN

DOSSIER	17-018
DATUM	4 mei 2021
FILE	VA_VP_N_17-018 210504

Dit document werd opgesteld door Dirk Vanderwegen, Landmeter-expert, beëdigd door de Rechtbank van Eerste Aanleg te Leuven, ingeschreven bij de Federale Raad van landmeters-experten onder het nummer LAN 04 0264.

SCHAAL : 1/250

Landmeterskantoor  
**VANDERWEGEN**

Rotpolderstraat 160  
3001 Hovefée  
T 016 22.20.62  
www.landmeter.net  
info@landmeter.net

Dirk Vanderwegen  
Landmeter-expert