
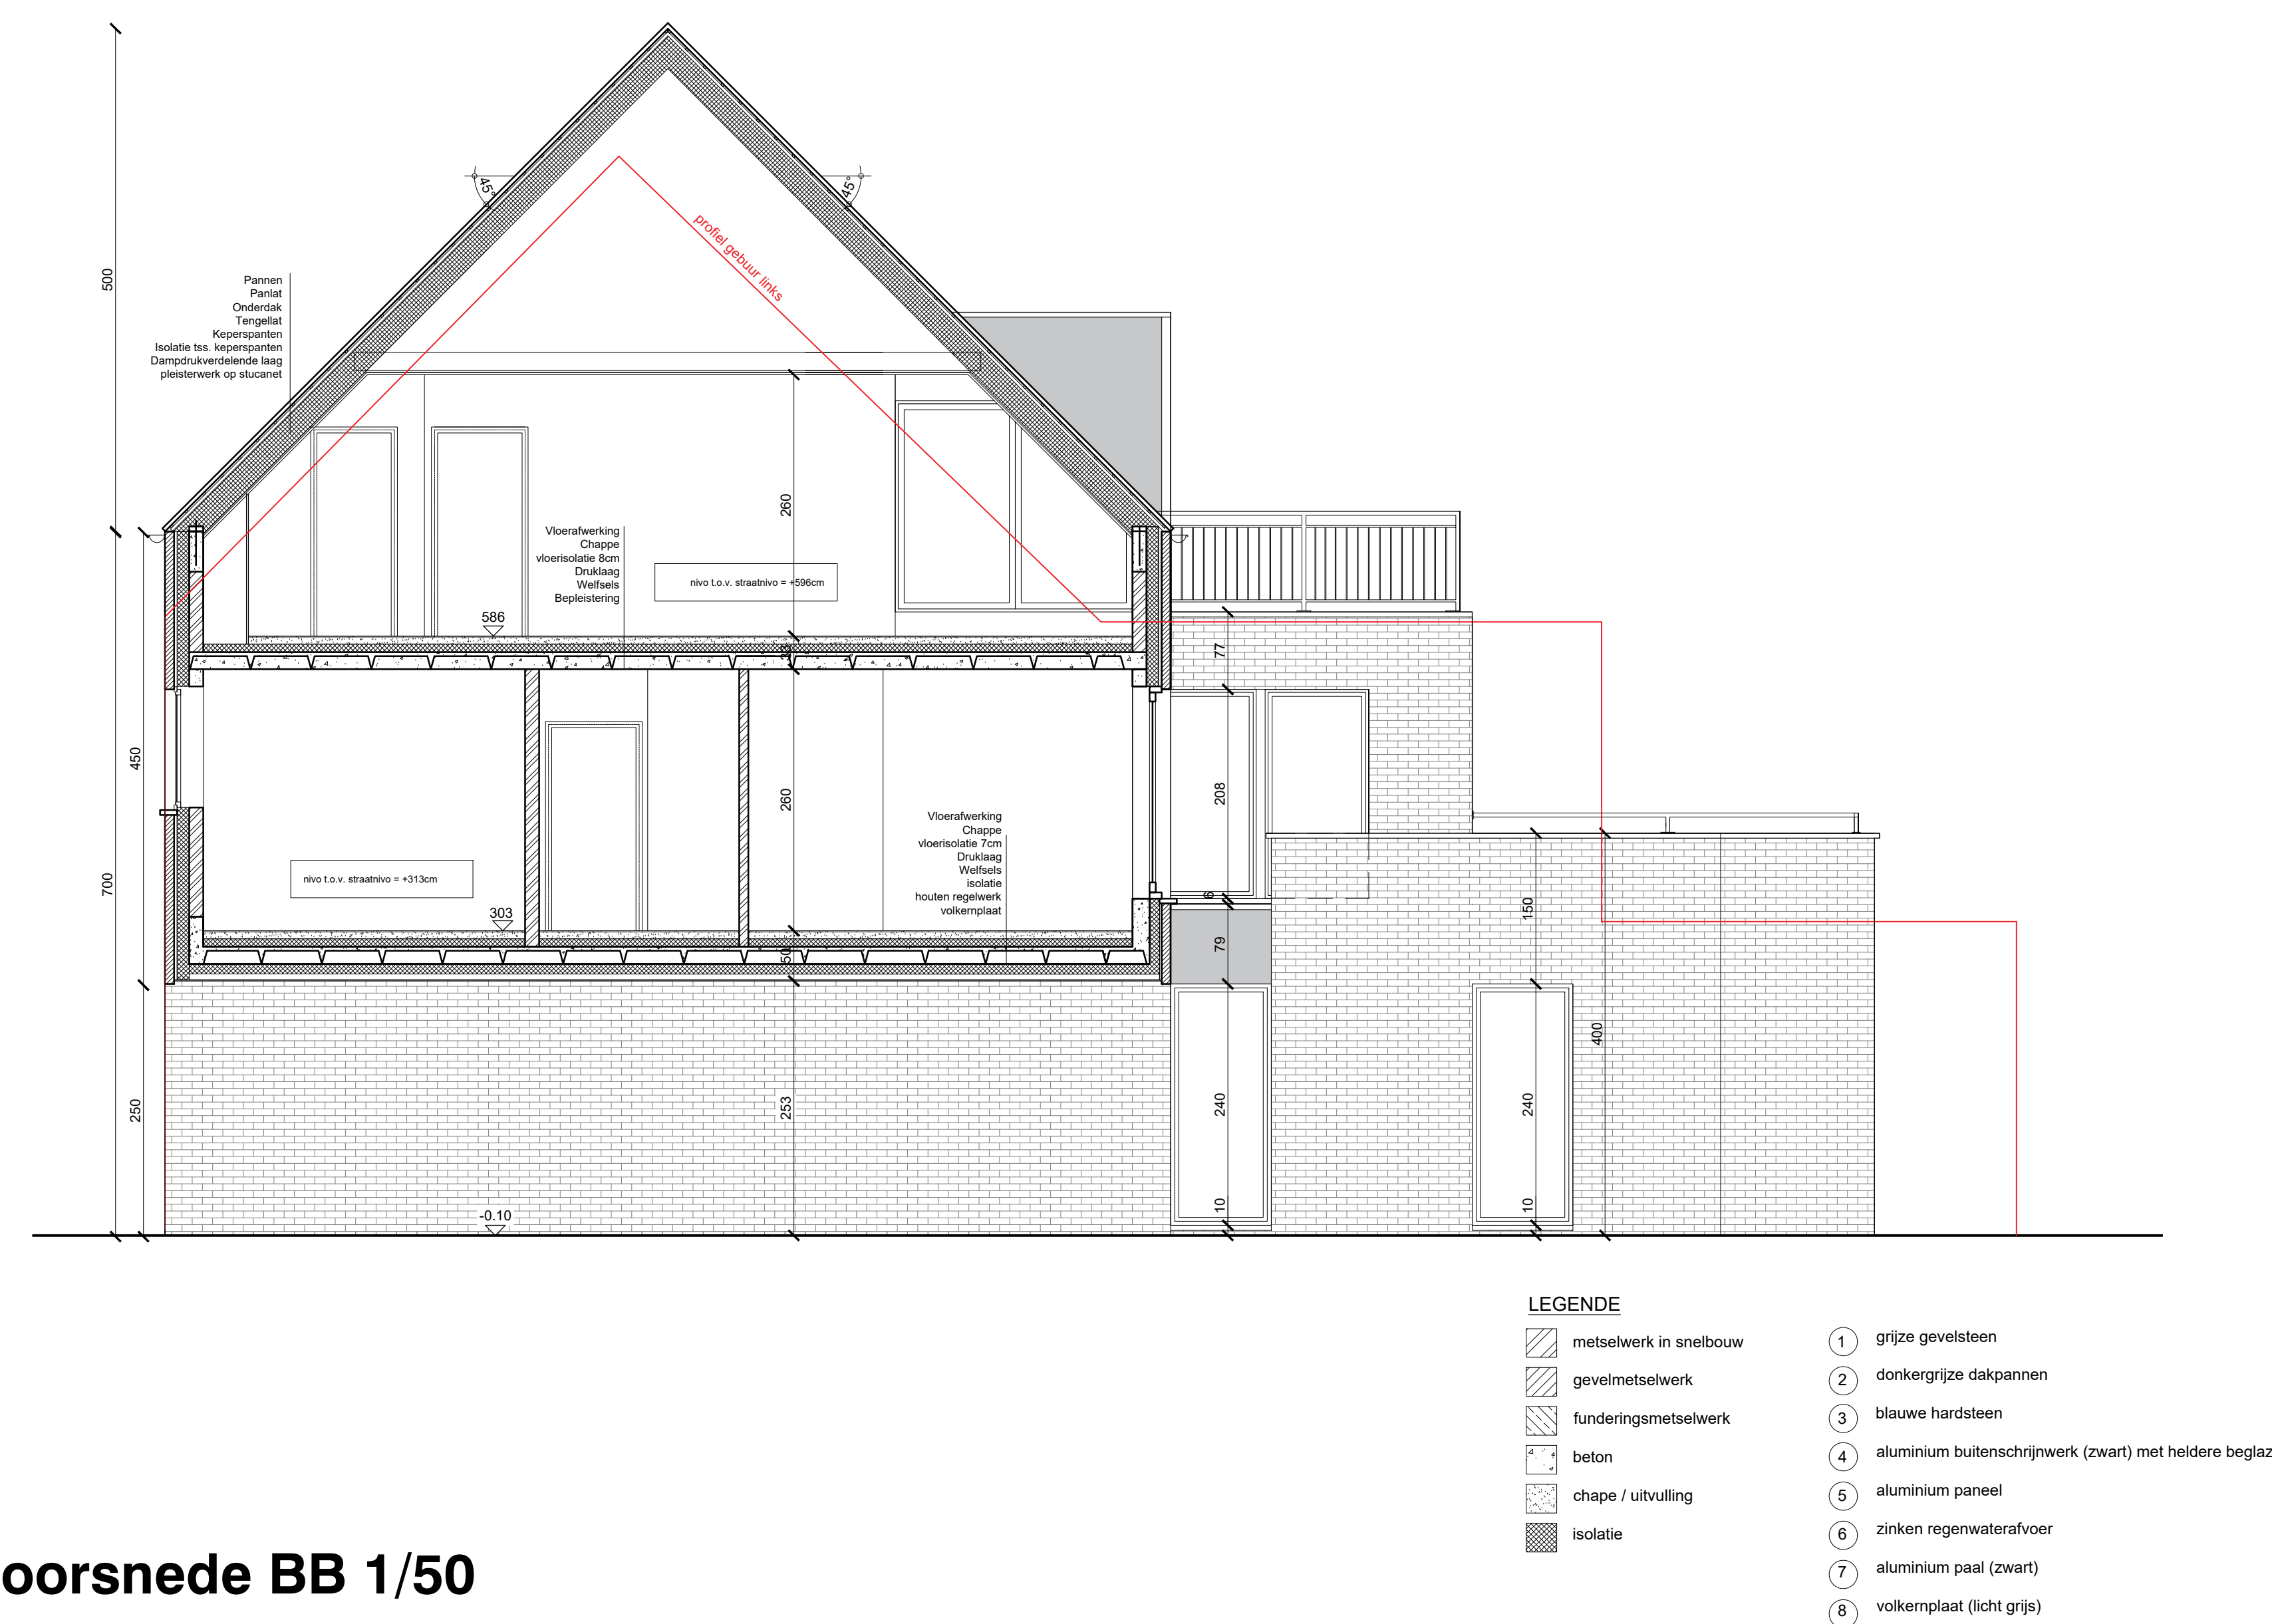
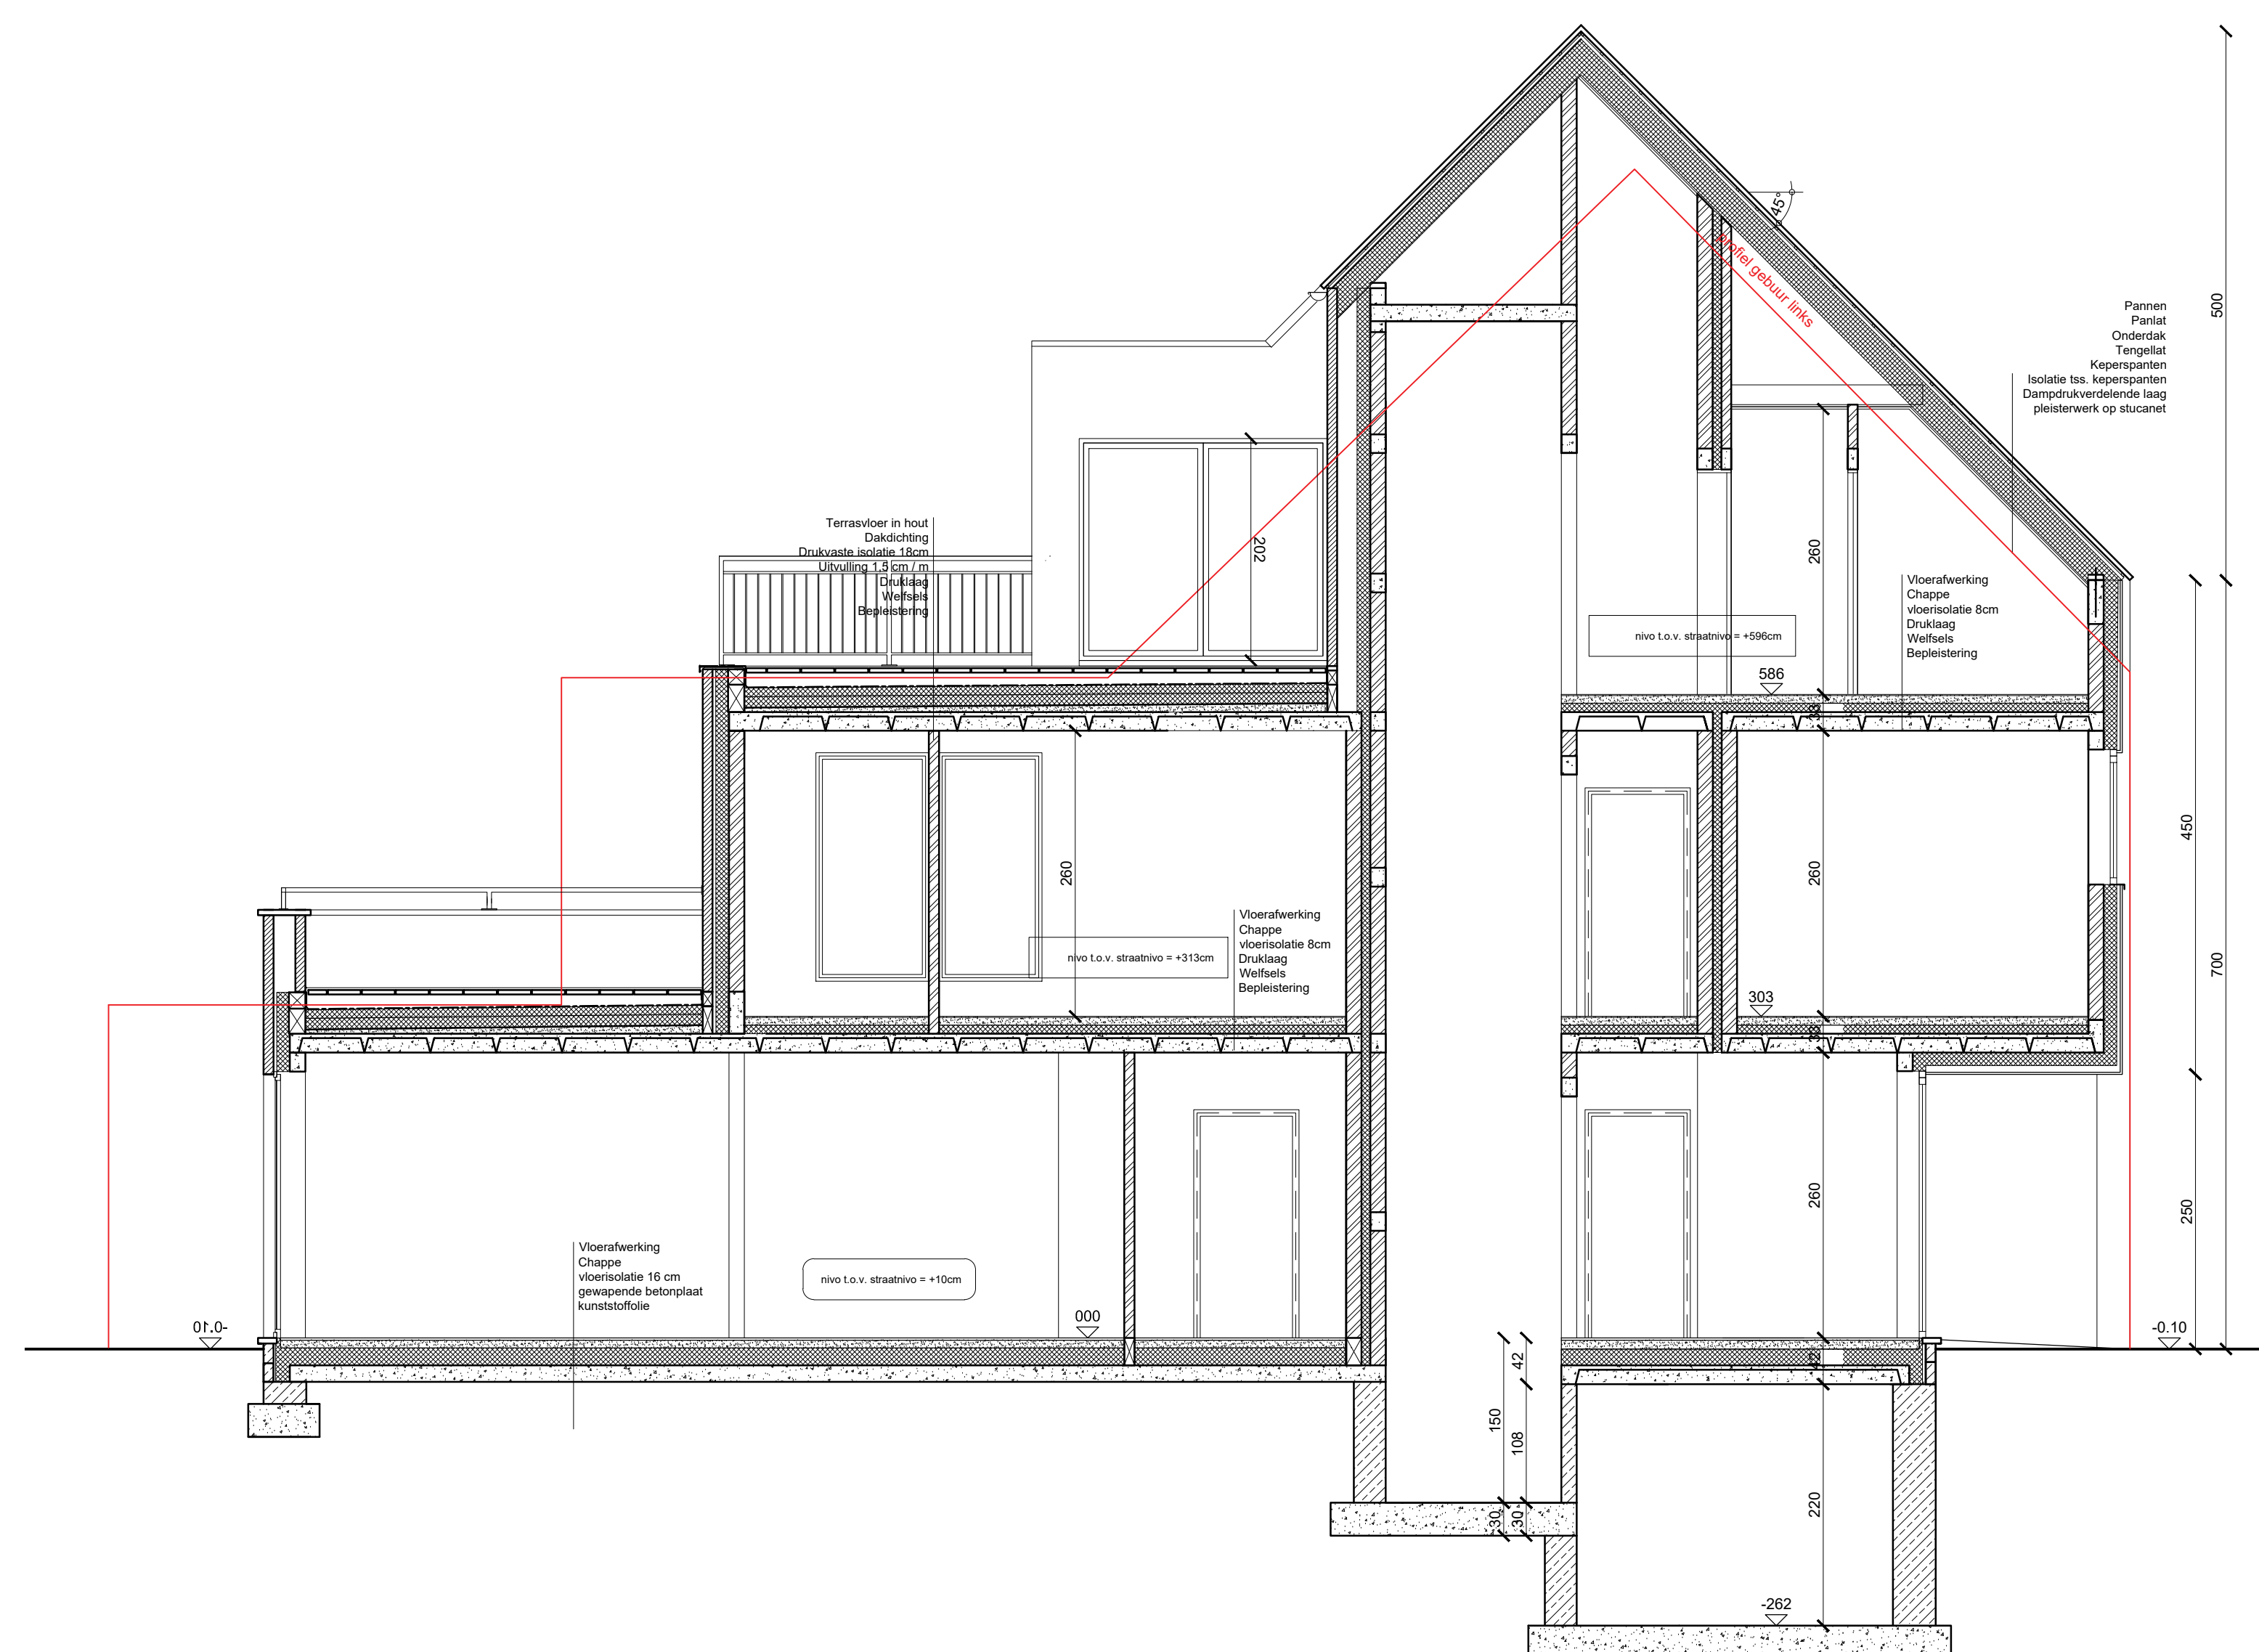
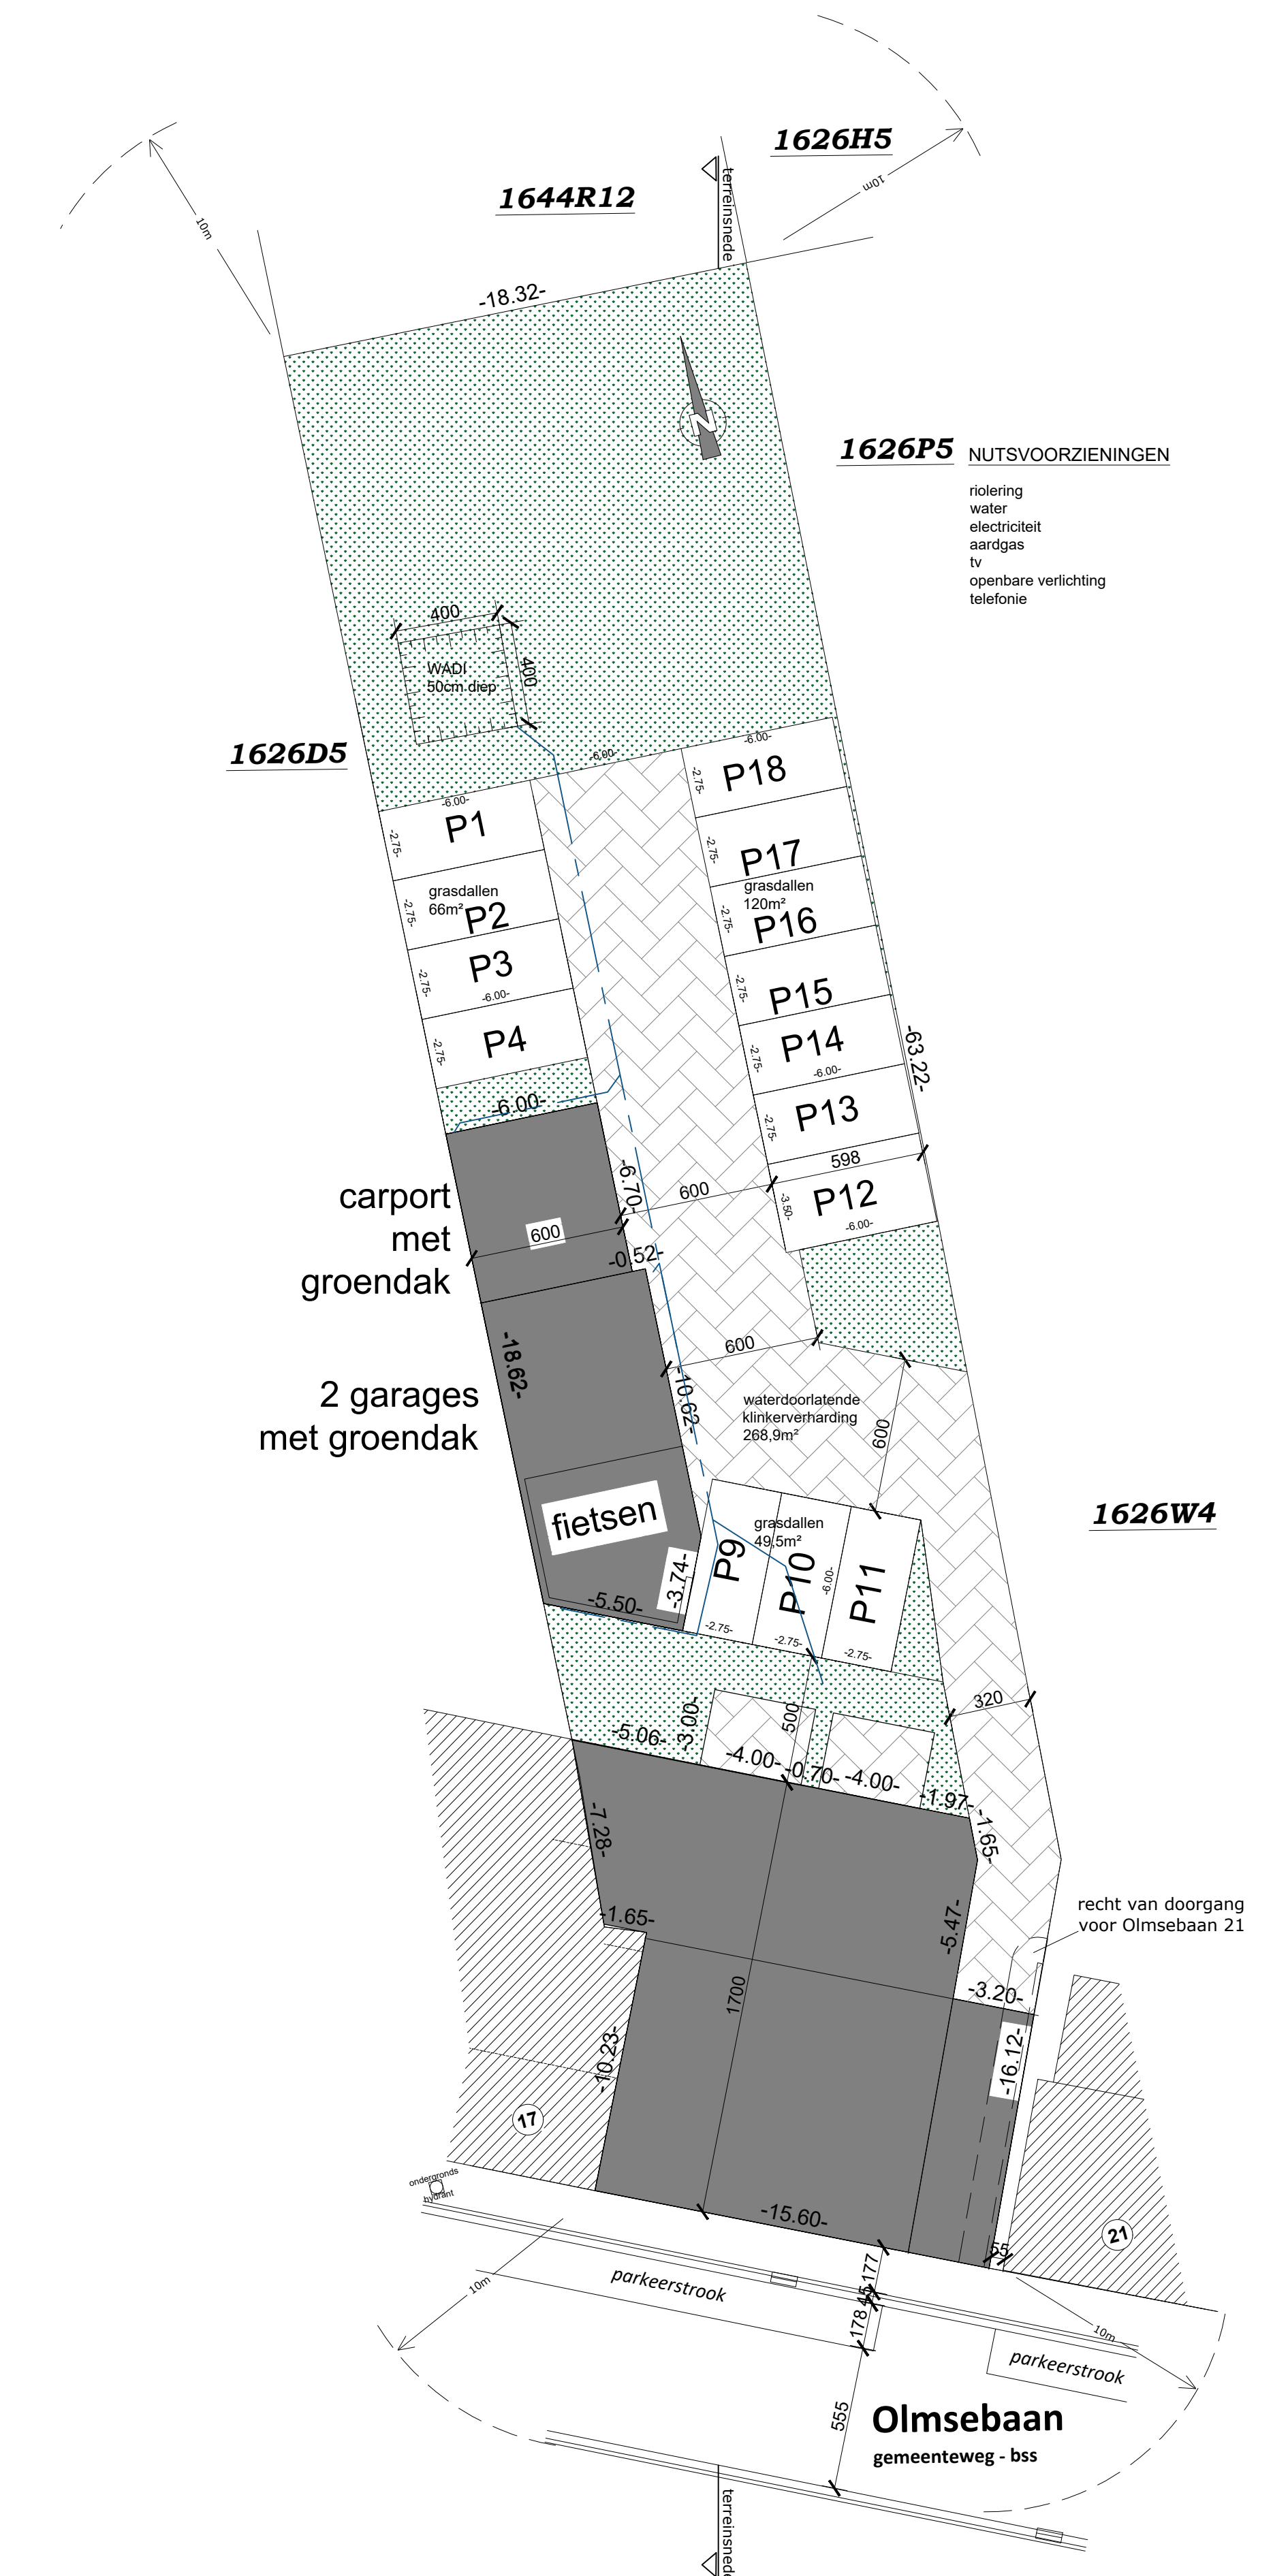
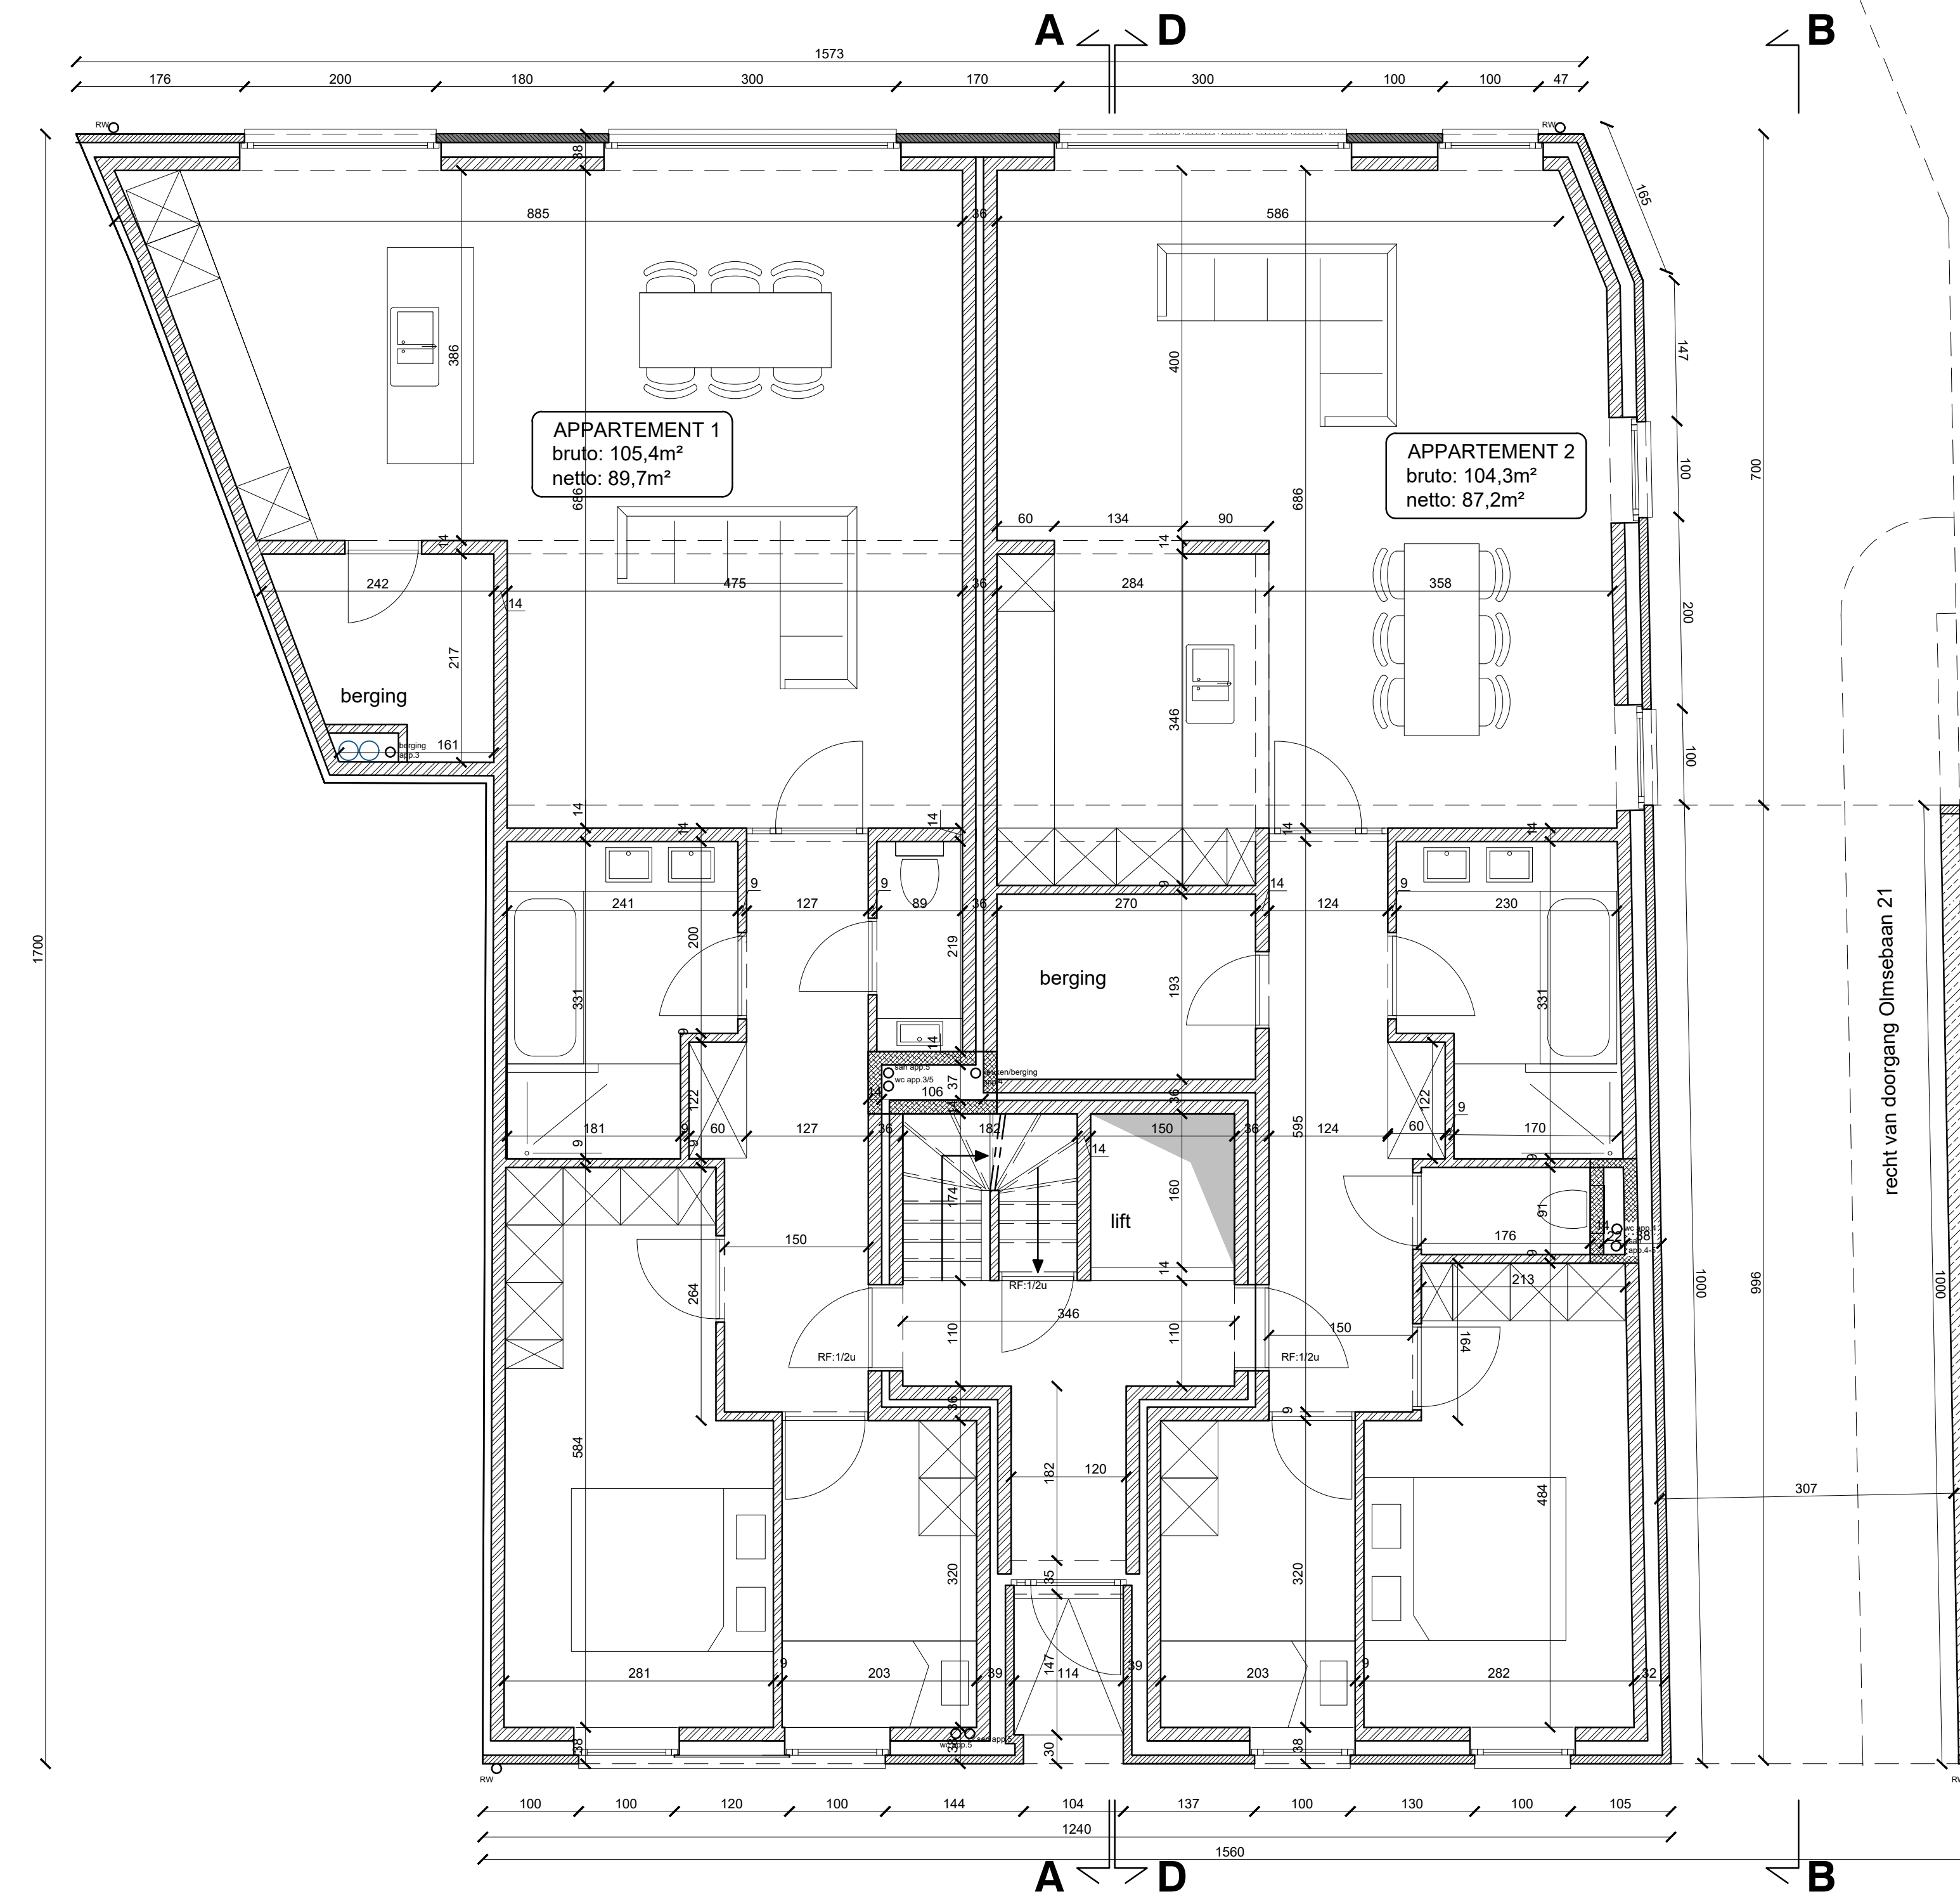


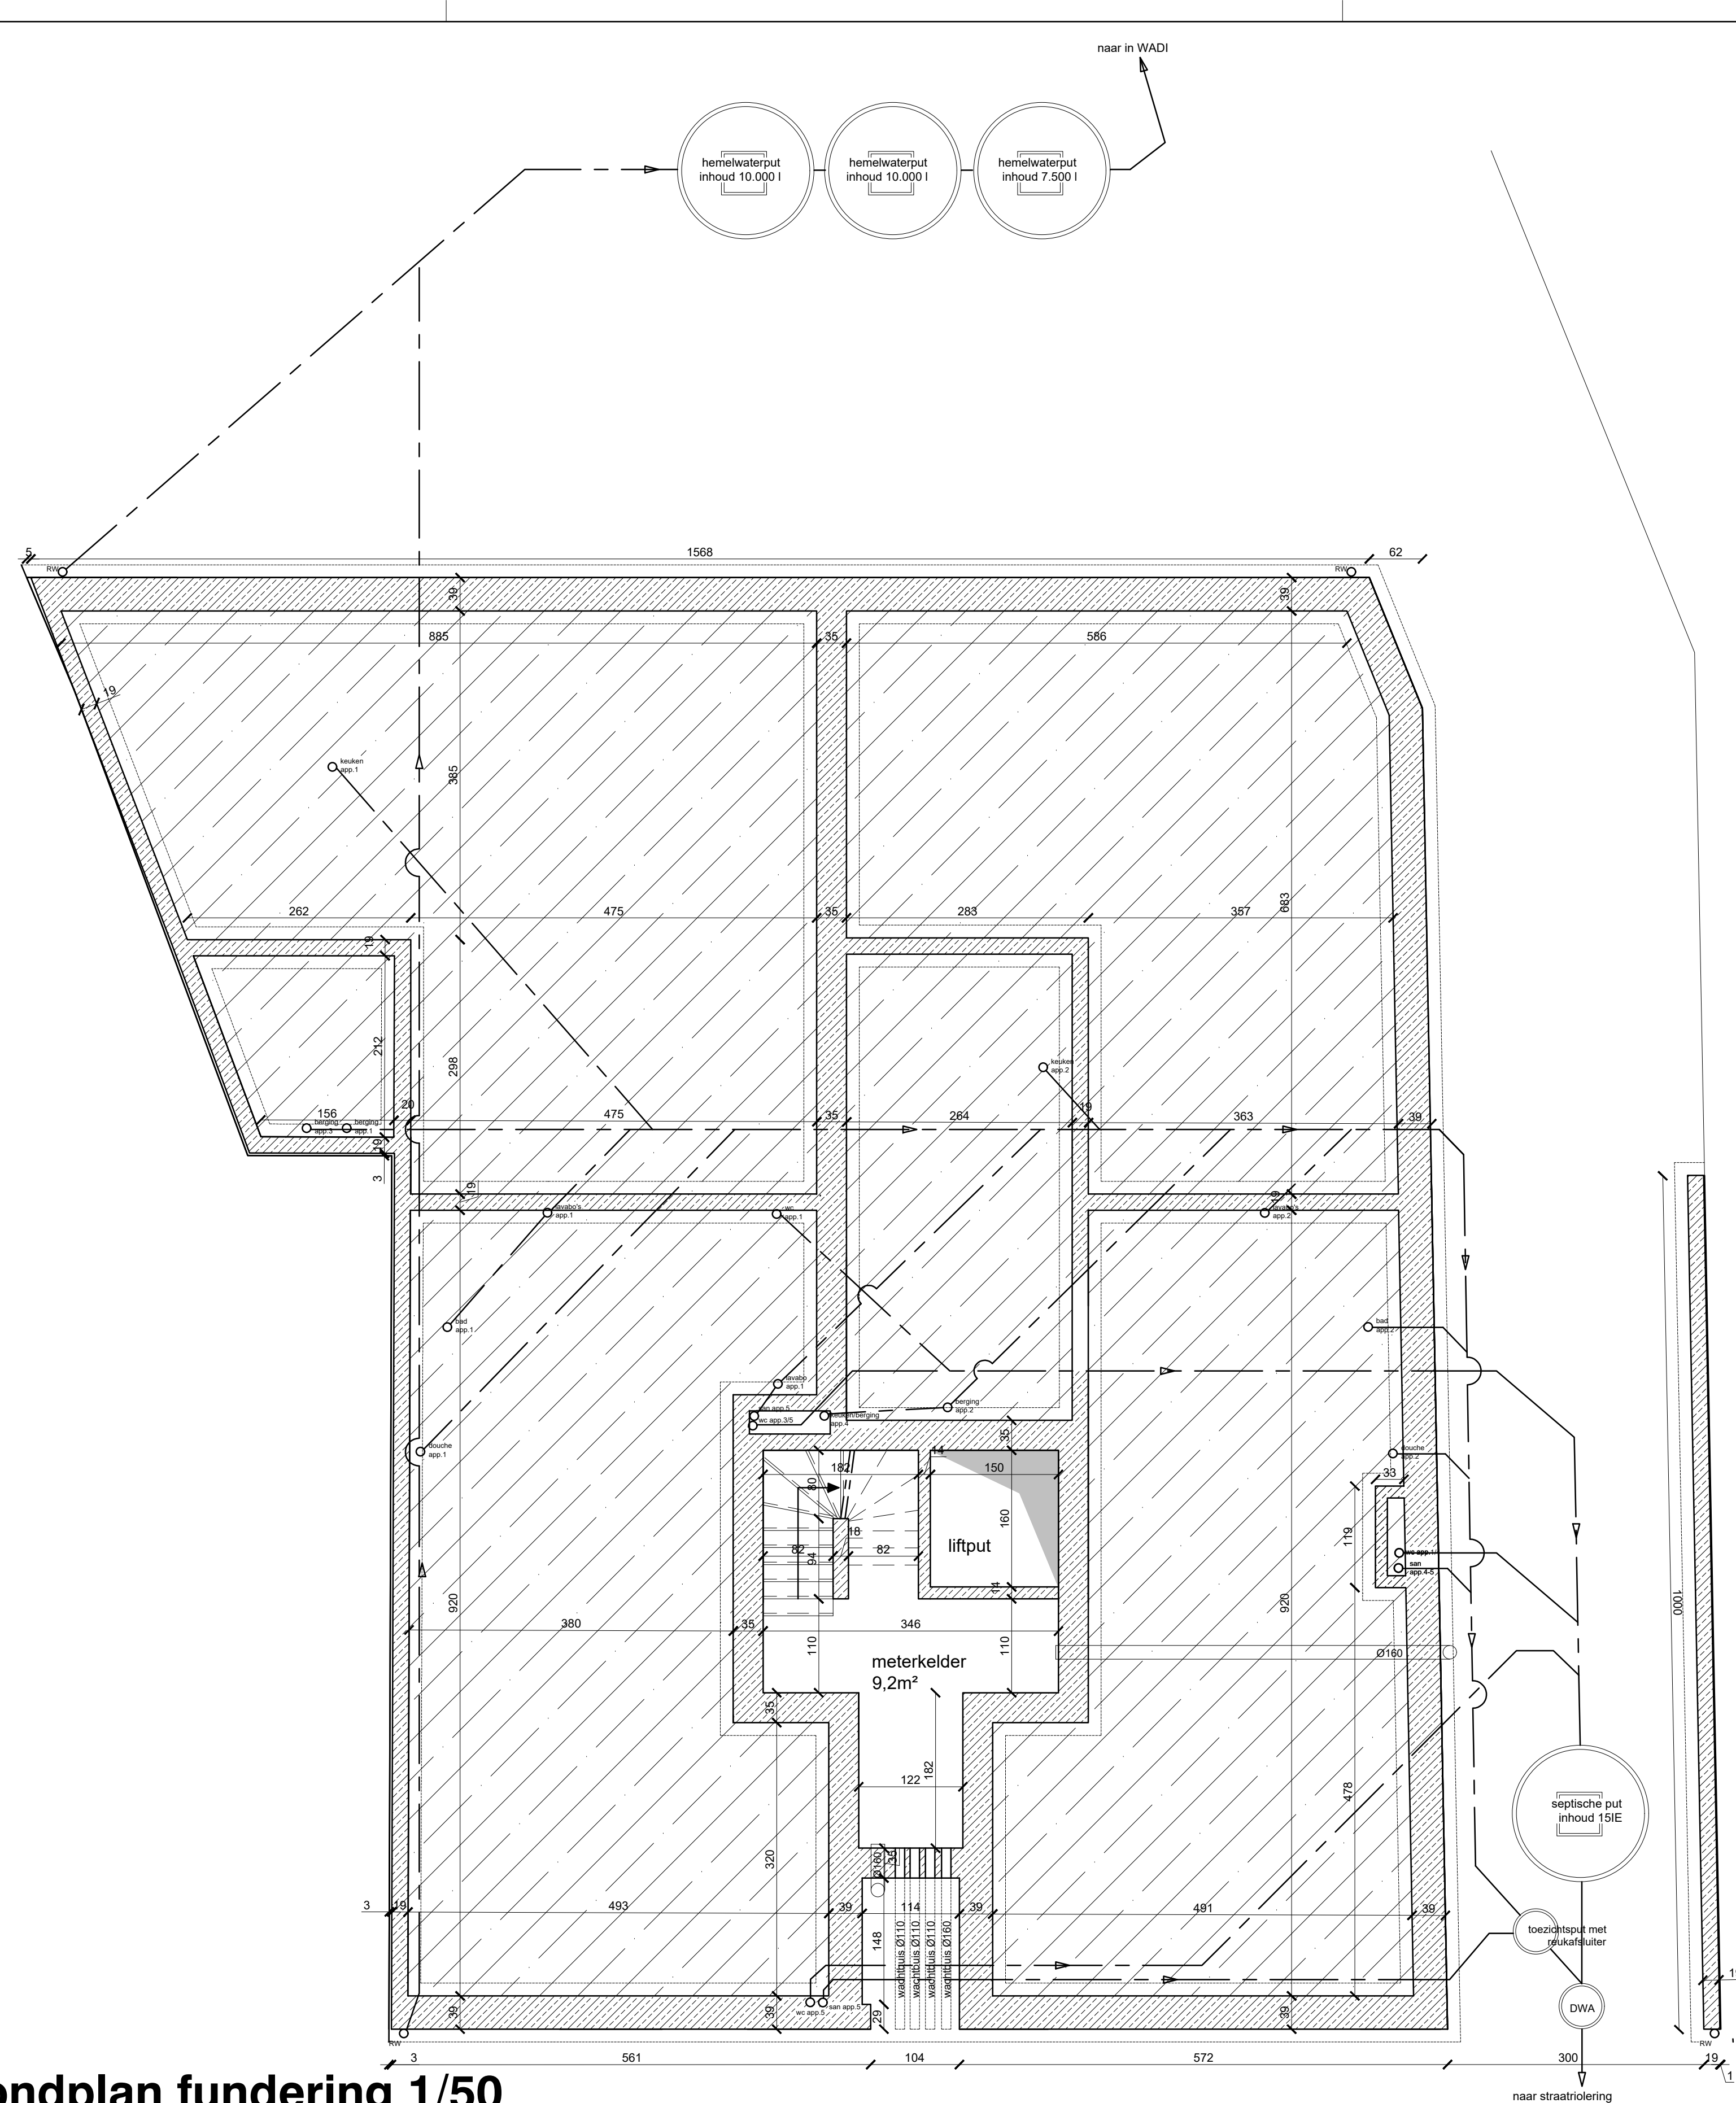

bouwheer		Bouwbetrijf Rombouts Oostende 23 2430 Beerse		provincie	ANTWERPEN
UITVOERING		datum : 20.03.2025		gemeente	MEERHOUT
				straat	Olmsebaan
				sectie	1ste Afdeling, sectie B, nr. 1620d4
WERKEN Bouwen van een meergezinswoning					
bouwheer		architect Mark Vandervoort Genepas 41 2450 Meerhout tel./fax. 014/86.86.68 - gsm.0498/62.65.92			aannemer
UITVOERINGEN				schaal : 1/200 1/50	
wijzigingen					
plan nr.	NIEUWE TOEGSTAND: inplantingsplan plannen doornades				
12					