



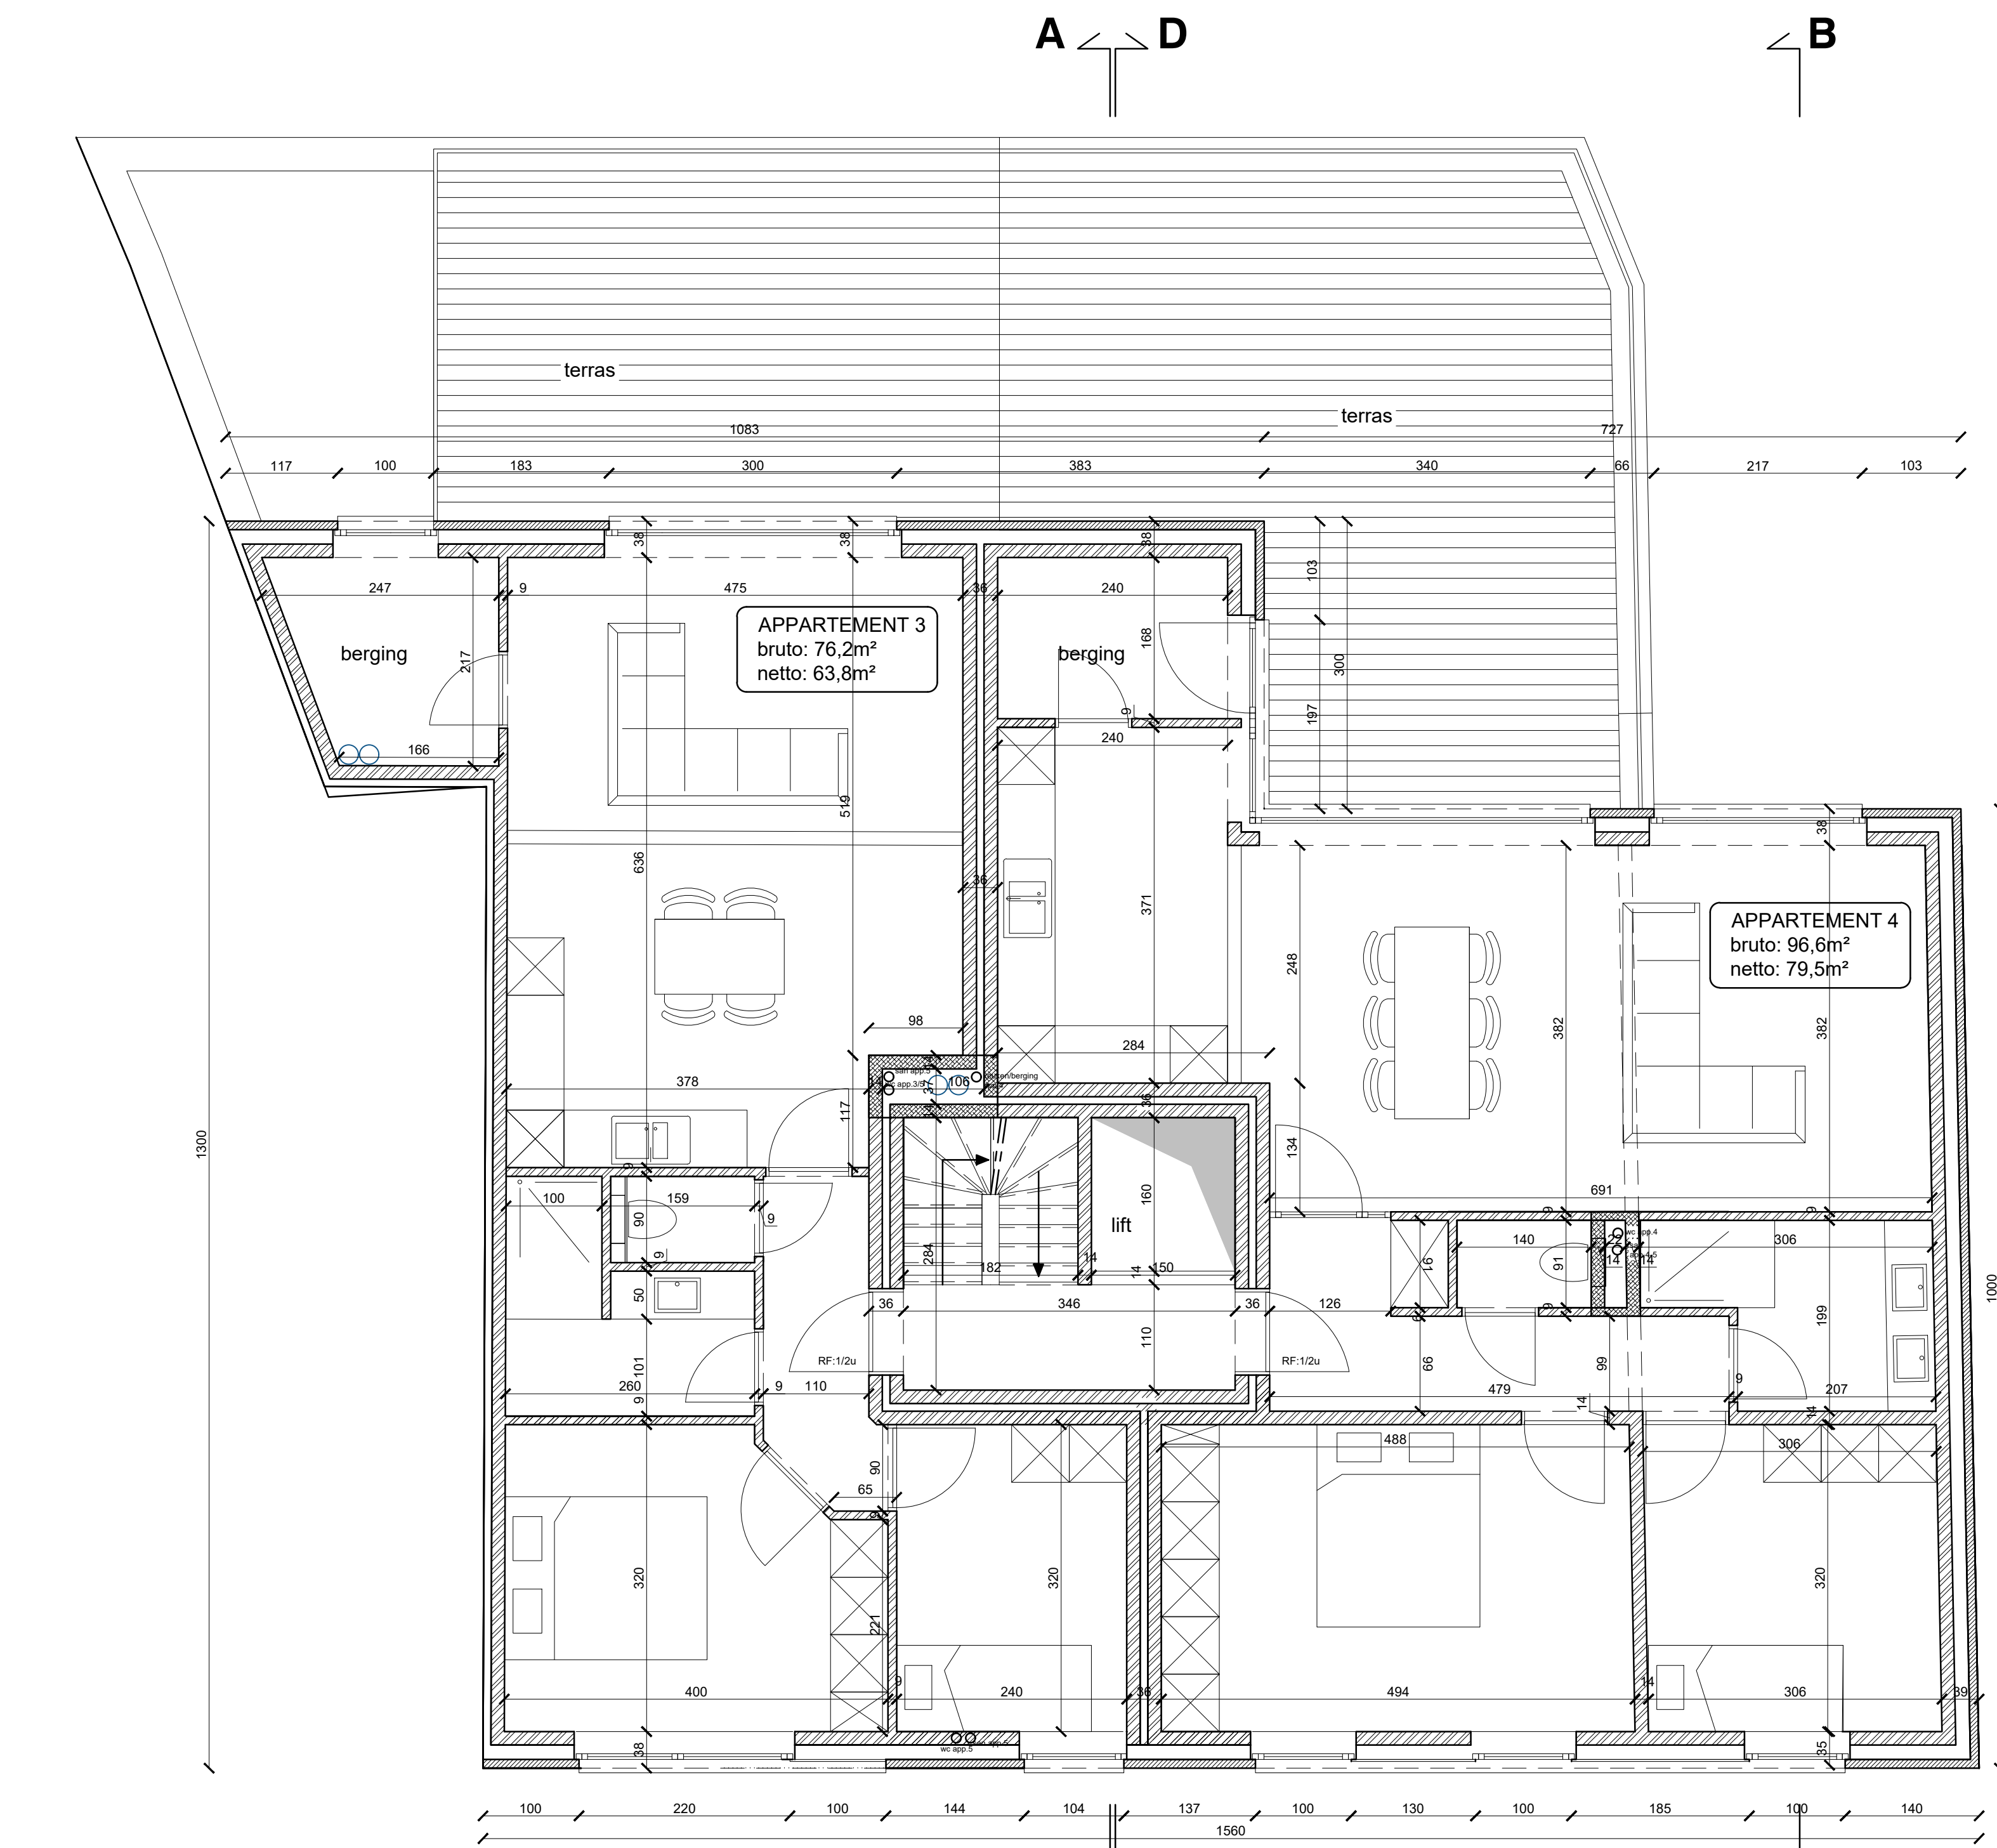


Eerste verdieping 1/50

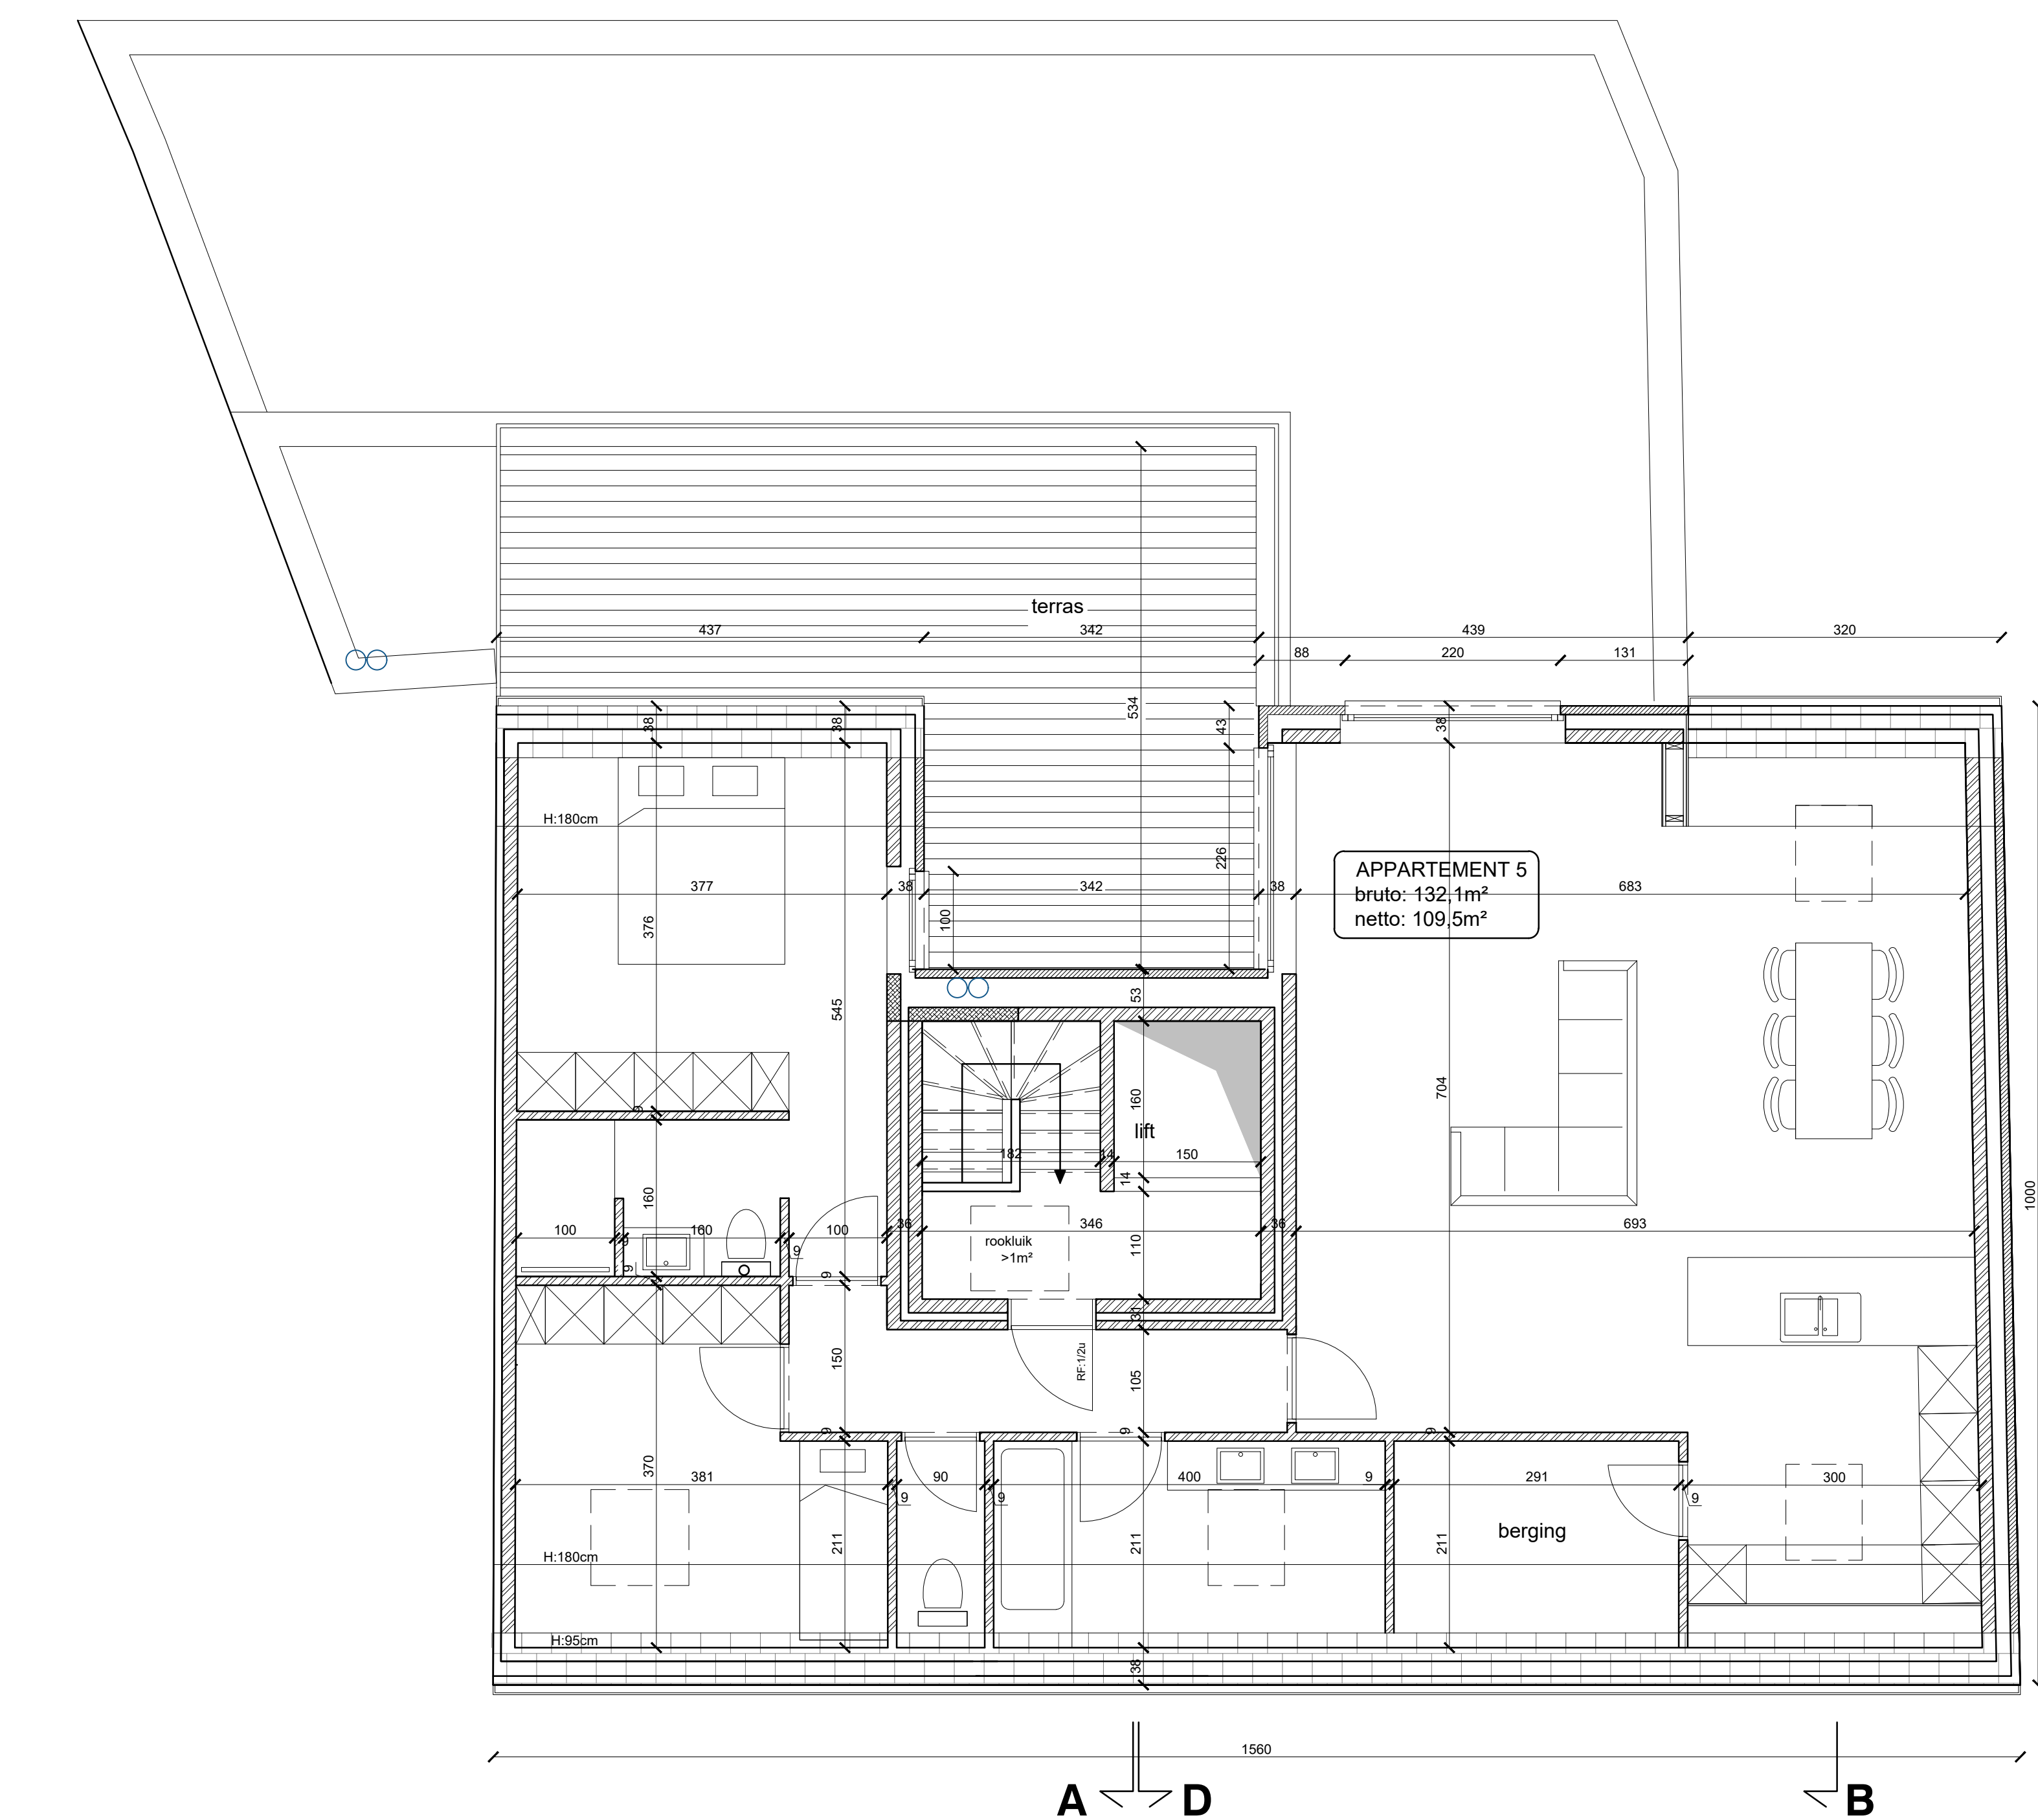

Tweede verdieping 1/50


- LEGENDE
- 1 grijs gevelsteen
 - 2 donkergrijze dakpannen
 - 3 blauwe hardsteen
 - 4 aluminium buitenschrijfwerk (zwart) met heldere beglazing
 - 5 aluminium paneel
 - 6 zinken regenwaterafvoer
 - 7 aluminium paal (zwart)
 - 8 volkermplaat (licht grijs)

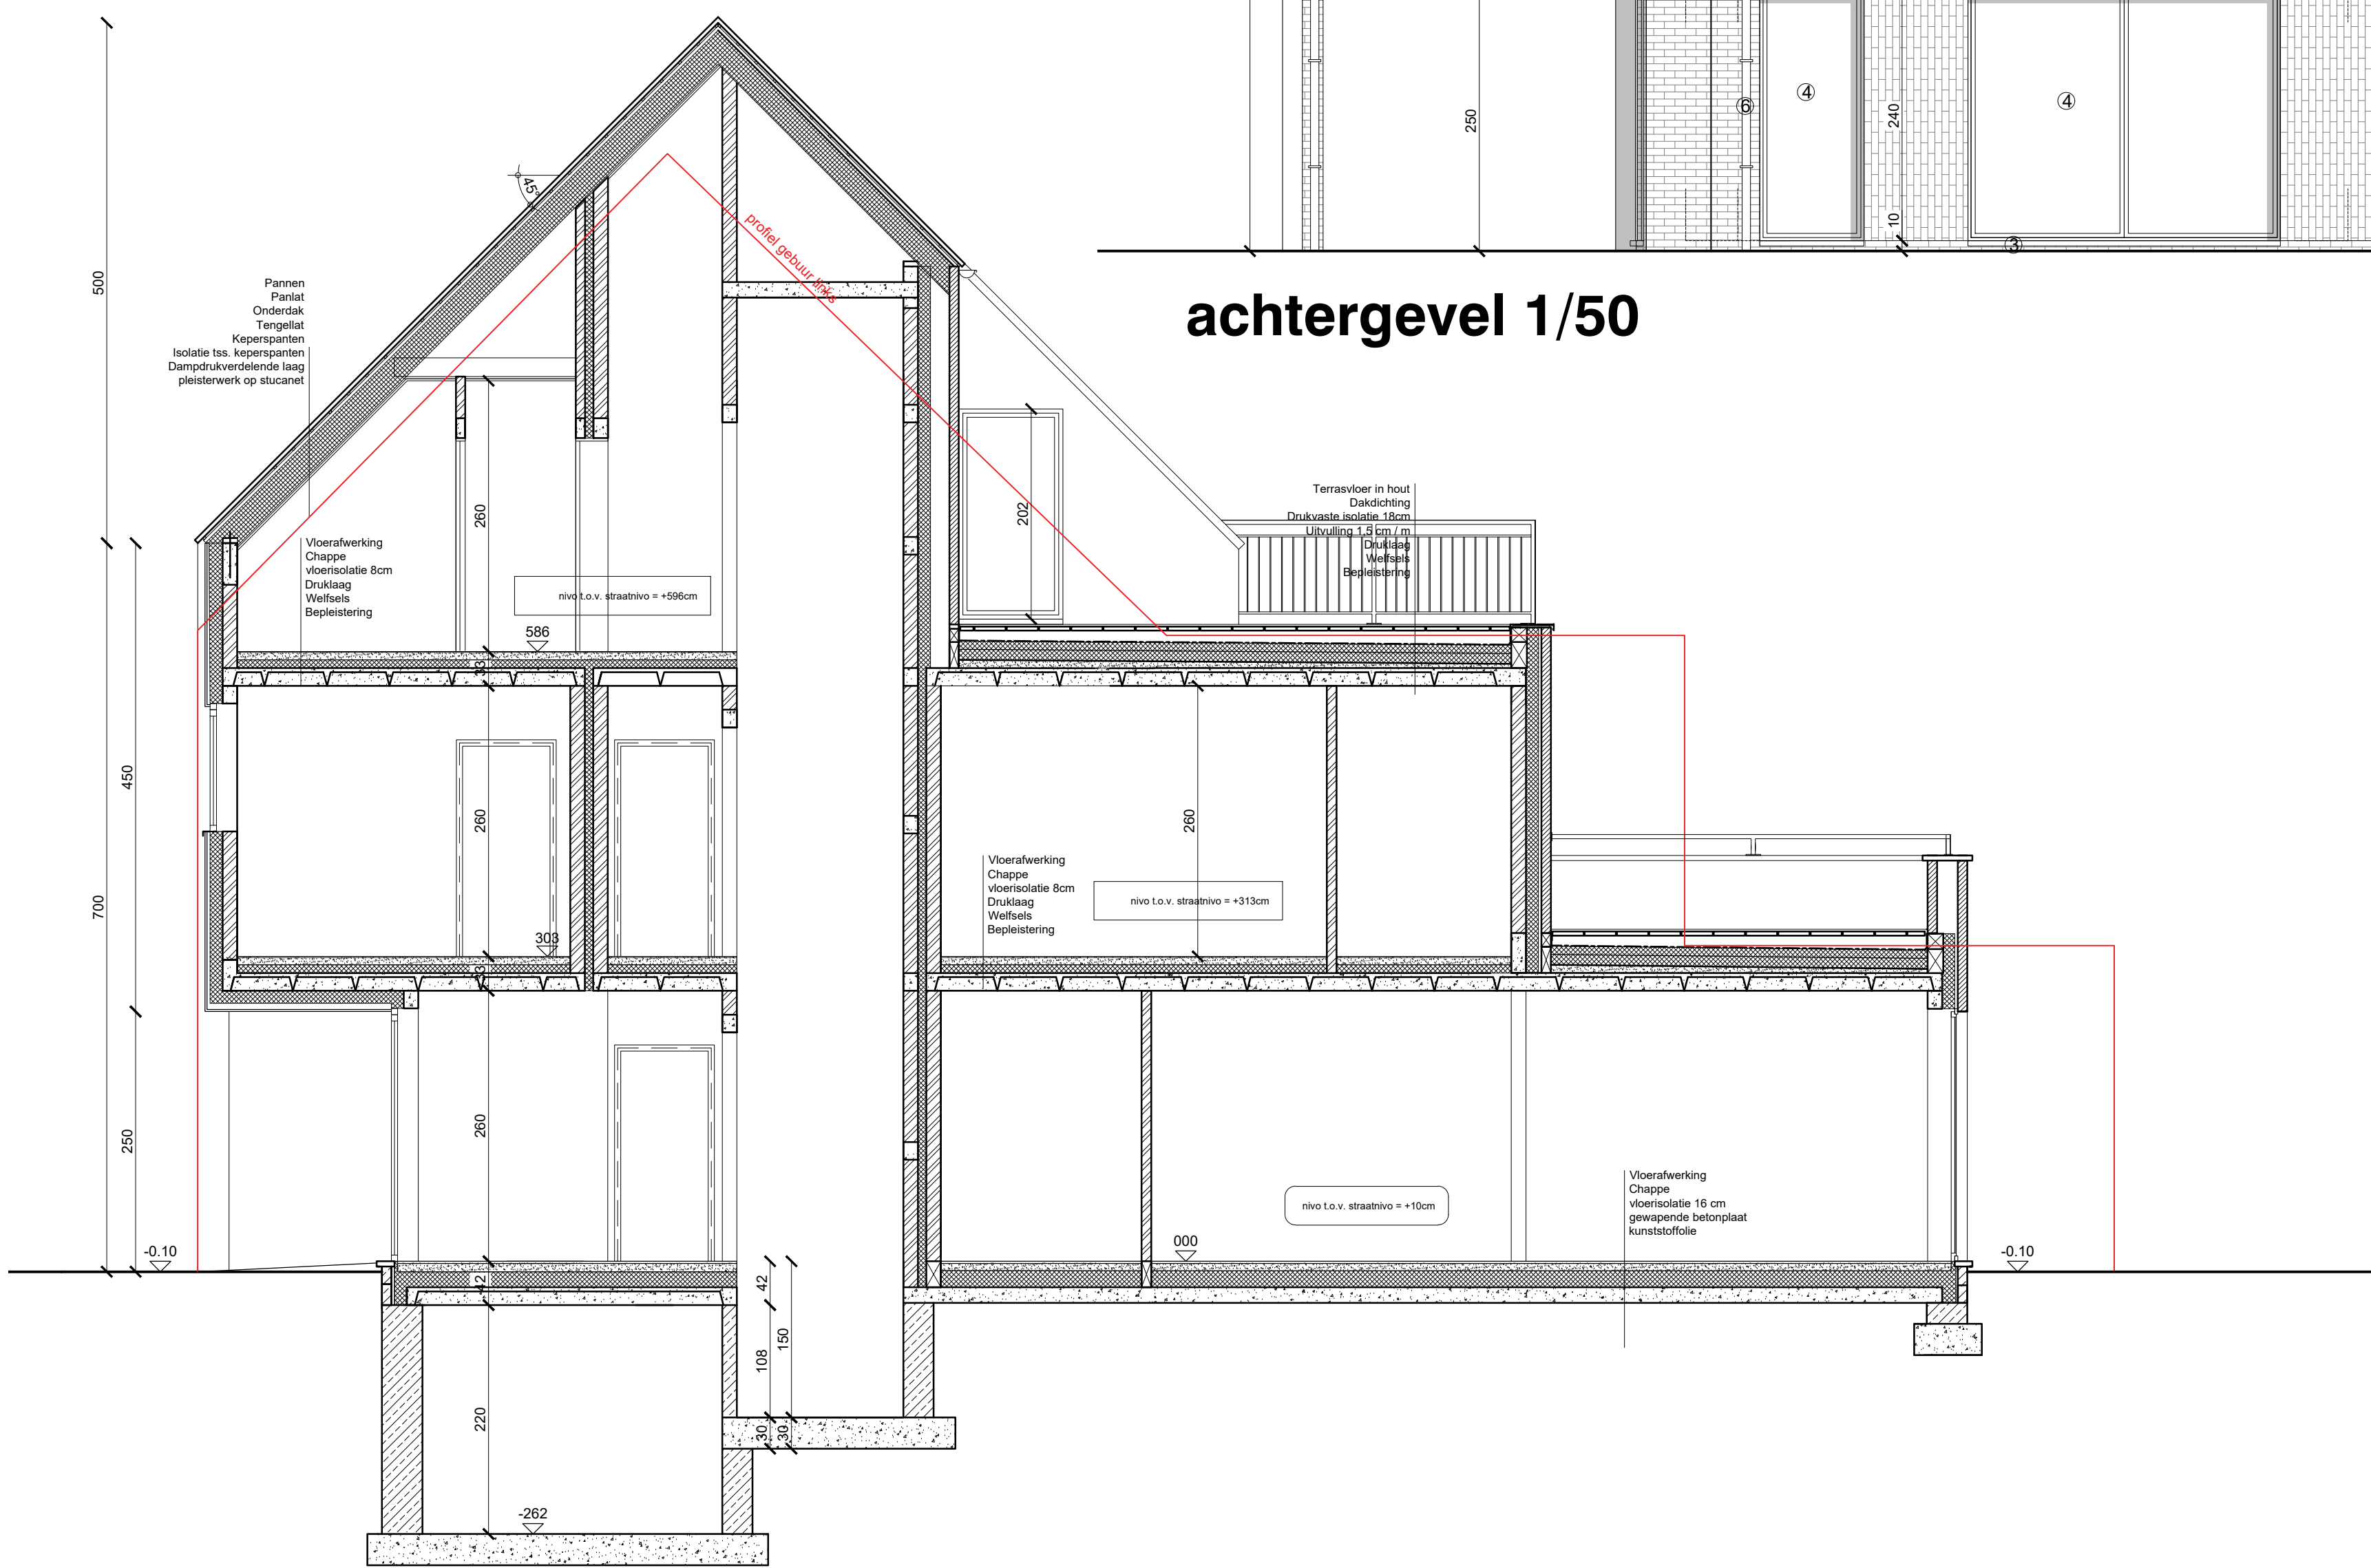

Doorsnede AA 1/50



Voorgevel 1/50

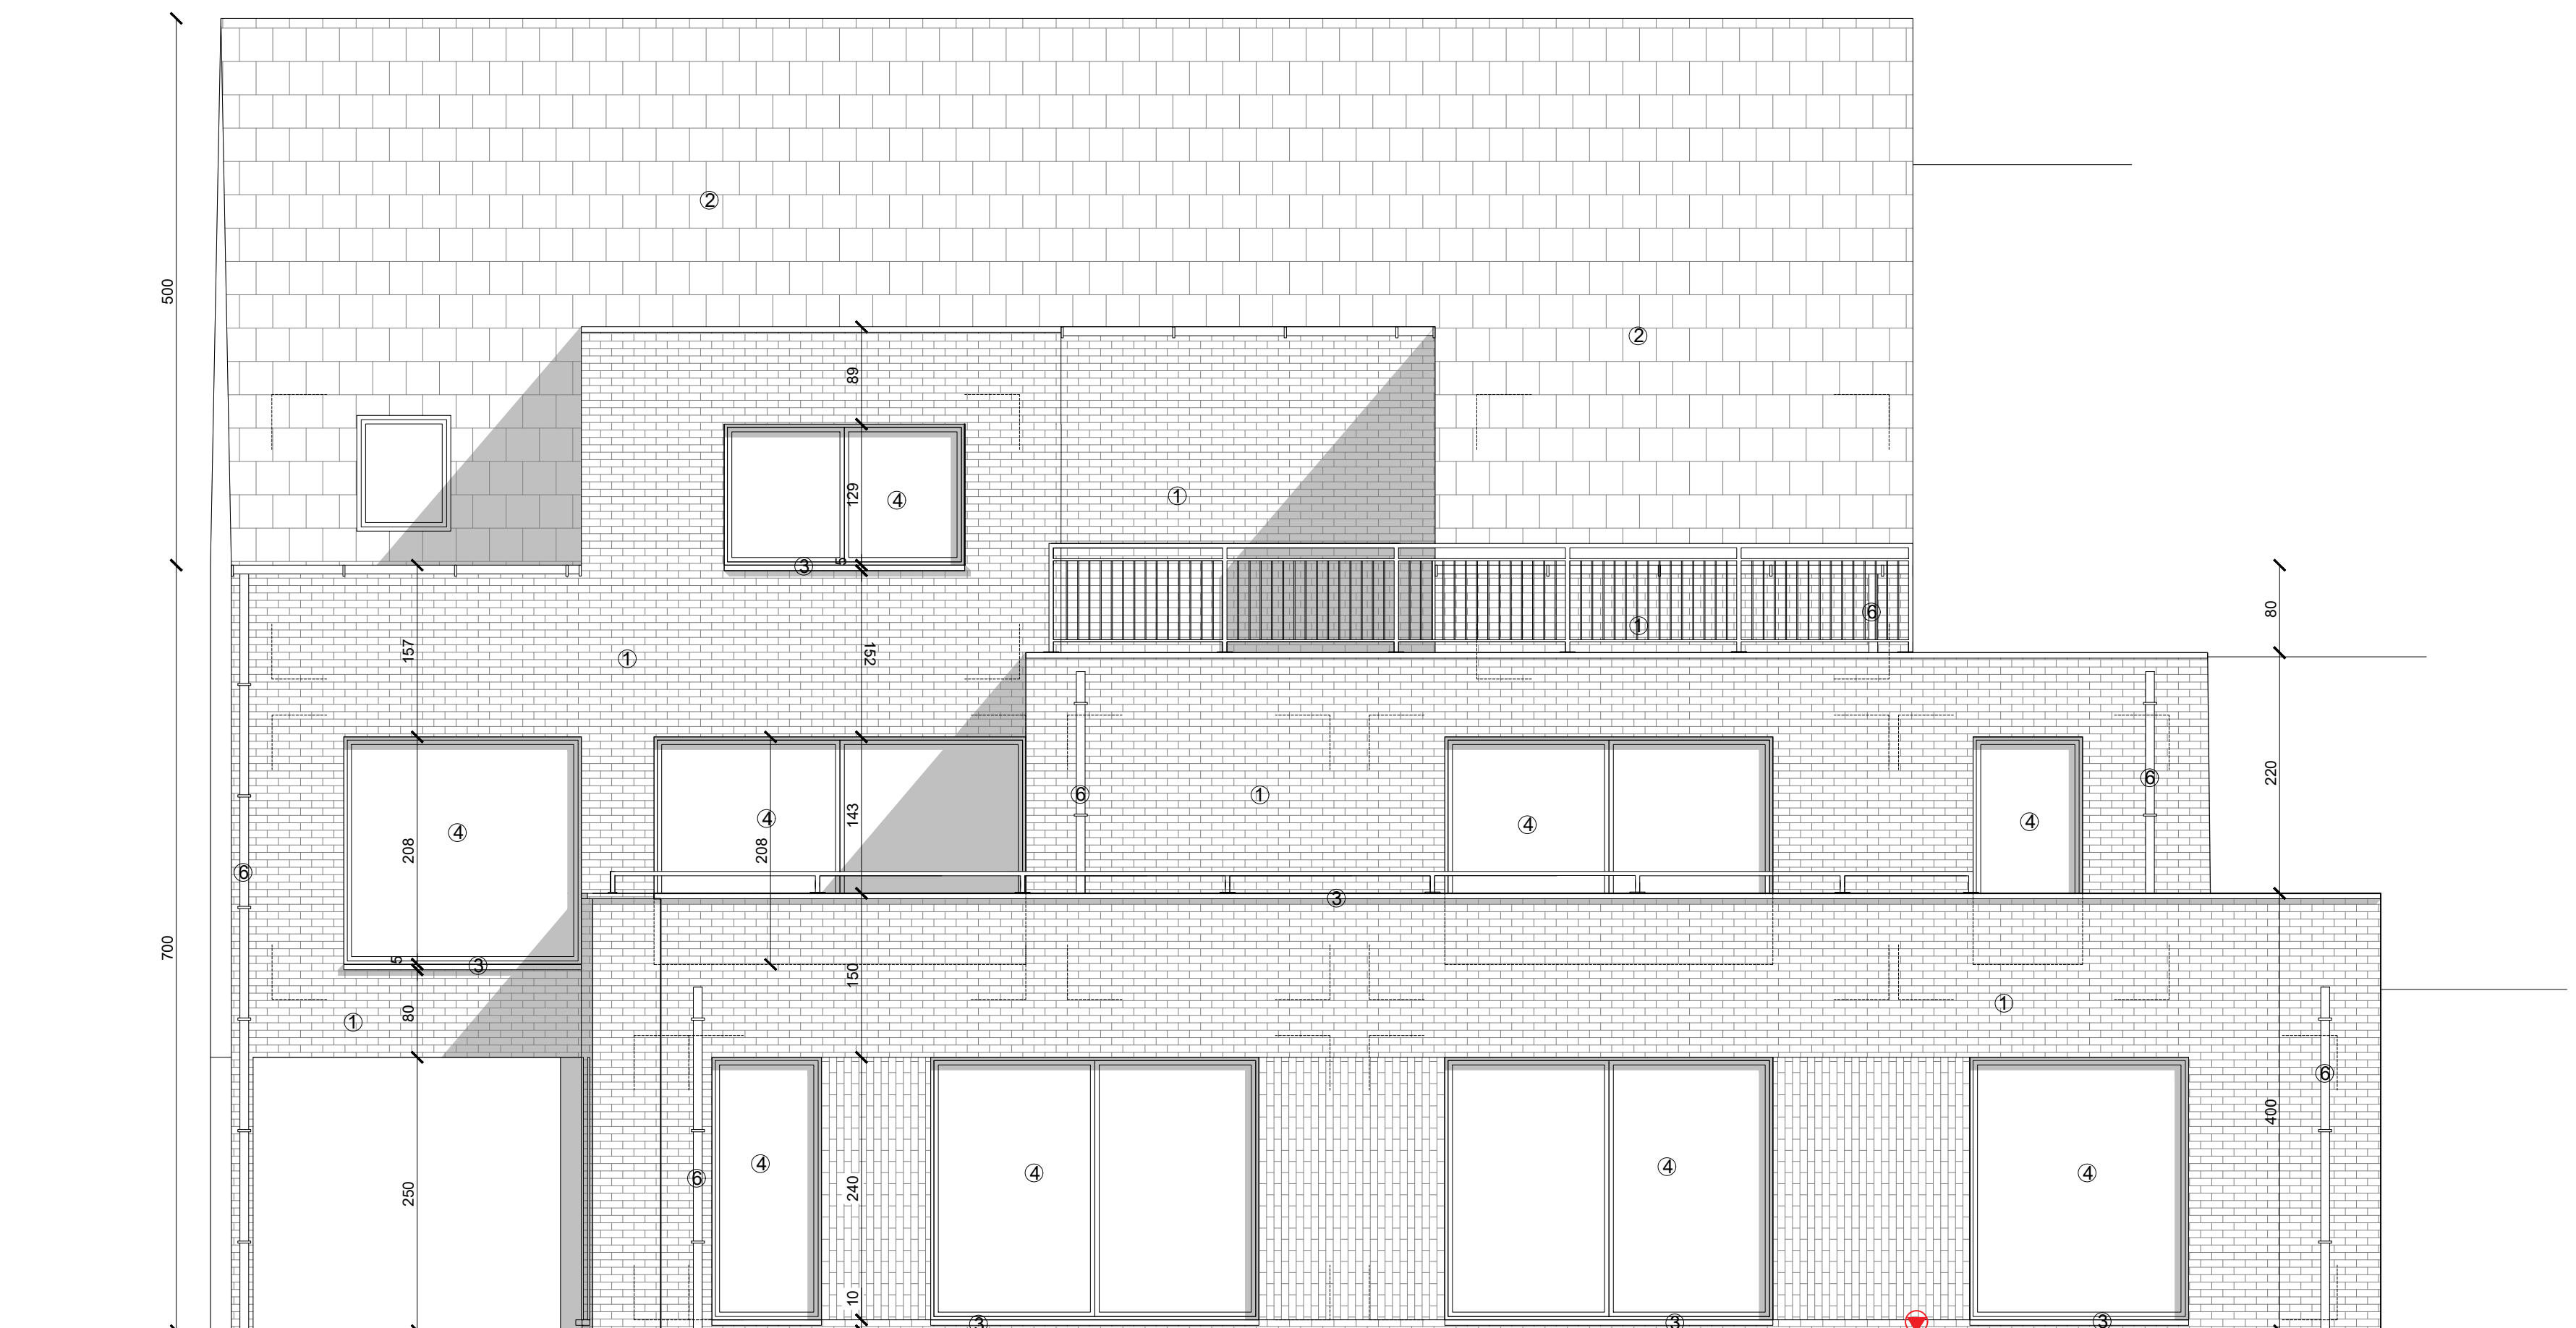

achtergevel 1/50

bouwheer	Bouwbetrijf Rombouts Oostende 23 2430 Bierre	provincie	ANTWERPEN
UITVOERING	datum : 20.03.2025	gemeente	MEERHOUT
		straat	Olmsebaan
		sectie	tele Afkling, sectie B, nr 162B4
WERKEN Bouwen van een meergezinswoning			
bouwheer	architect Mark Vandervoort Genepas 41 2450 Meerhout tel./fax: 014/86.86.68 - gsm: 0498/62.65.92	aannemer	
UITVOERINGEN		schaal : 1/200 1/50	
wijzigingen			
plan nr.	NIEUWE TOESTAND: plannen doorsneden gevels		
2 ²			