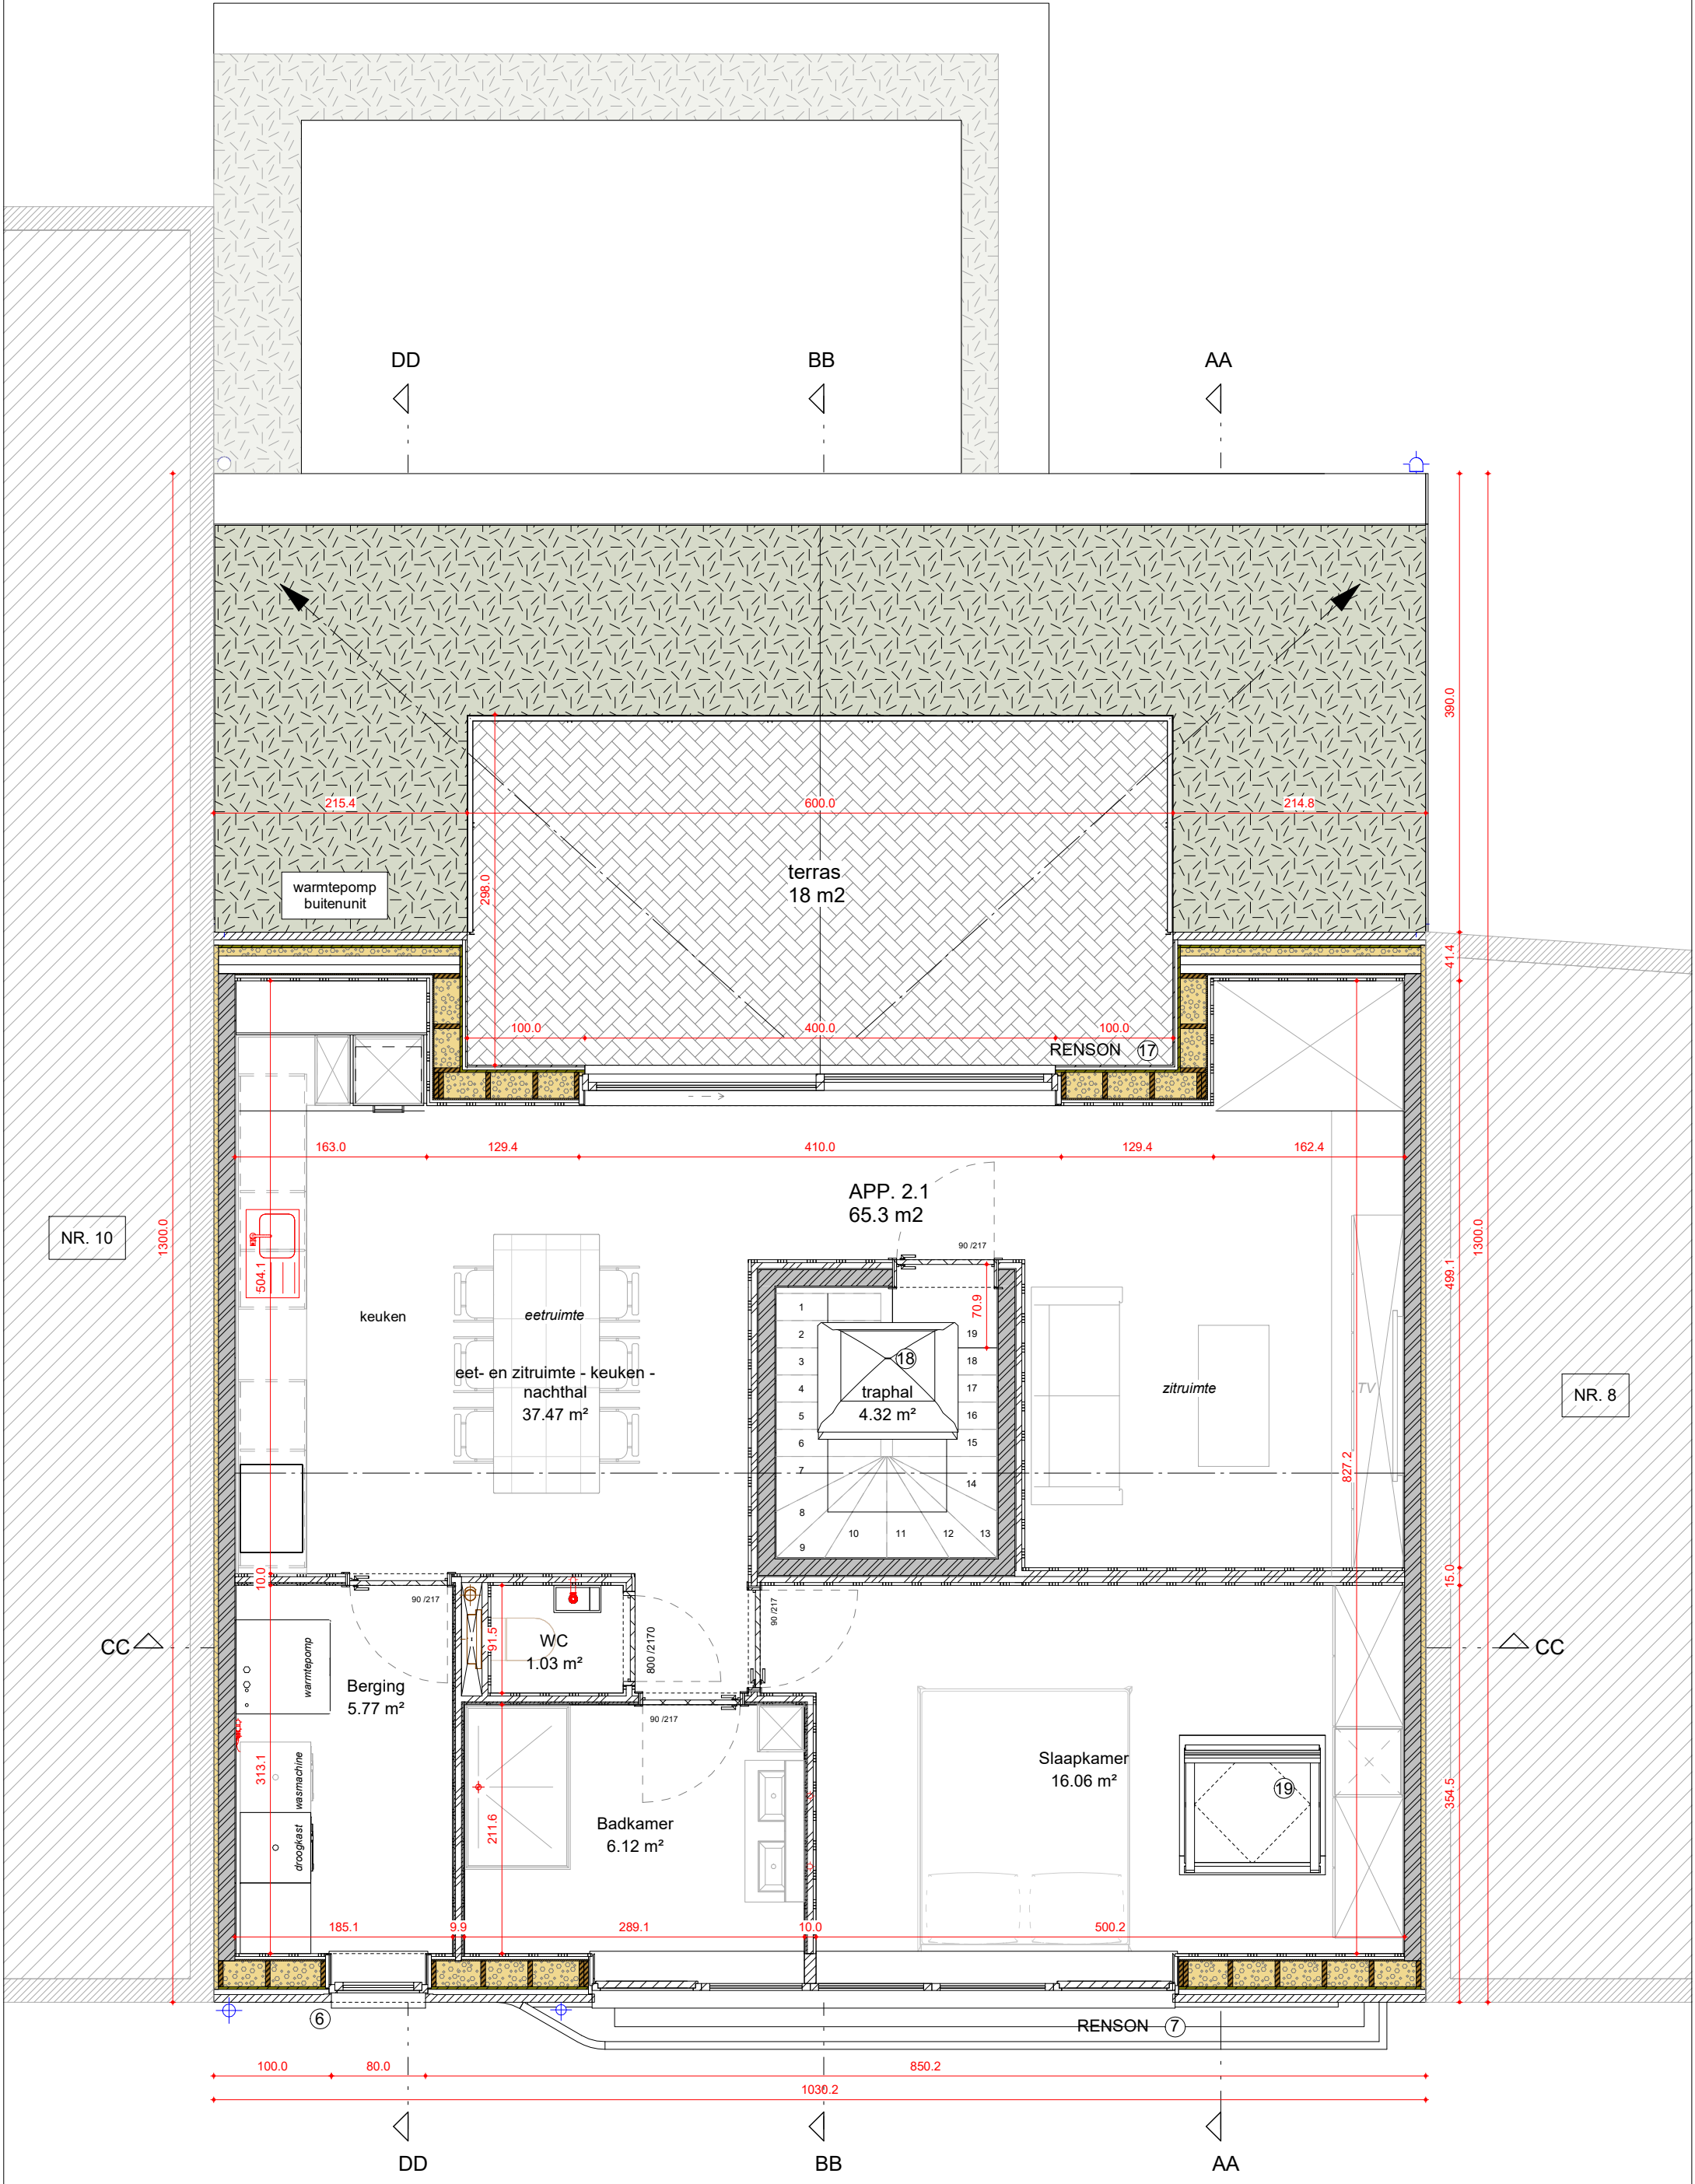


VALOR
waardevol wonen
Beekstraat 112
2830 Willebroek
T. +32(0)3 376 79 17
info@valornv.be

PROJECT
JAN VAN DROOGENBROECKSTRAAT, SINT-AMANDS
BOUWHEER
VALOR nv

PLAN
NIVEAU +2 - GRONDPLAN
BOUWPLAATS
JAN VAN DROOGENBROECKSTRAAT 8B, 2890 SINT-AMANDS

FASE
UITVOERING
SCHAAAL
1 : 50
DATUM
23-01-2023

VERSIE
1
PAGINA
05