



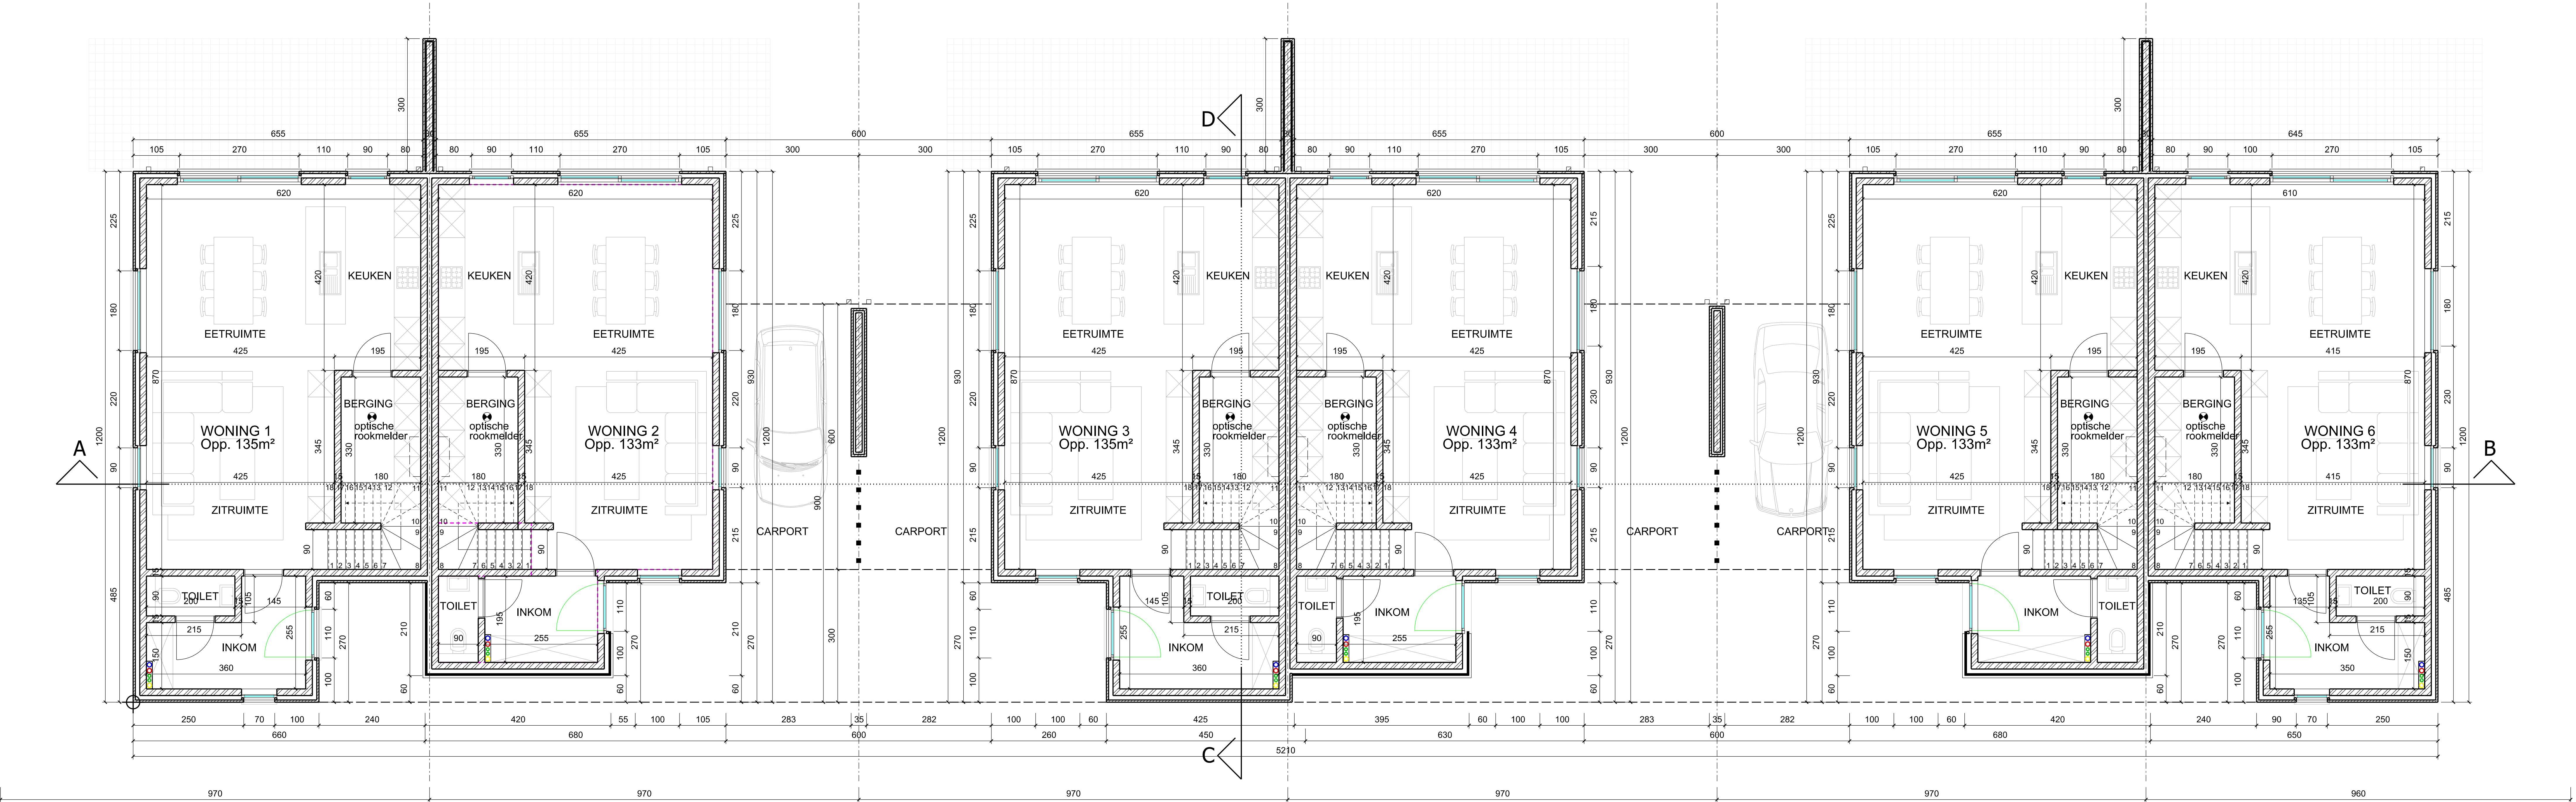

PROJECT: Bouwen van zes halfopen woningen

BA\_ABP Sparrenstraat\_P\_N\_GELIJKVLOERS

schaal: 1/50  
eenheid: cm

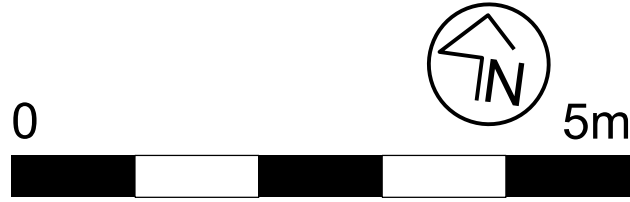

BOUWPLAATS

Sparrenstraat zn  
3683 Leopoldsburg  
1de Afz. Sectie A  
Nr(s). 3010A, 3011A  
en 3012A

ARCHITECT

Atech-architecten Bvba  
Koerselsesteenweg 35  
3580 Beringen  
011 43 24 80 -  
a@atech-architecten.be  
www.atech-architecten.be