


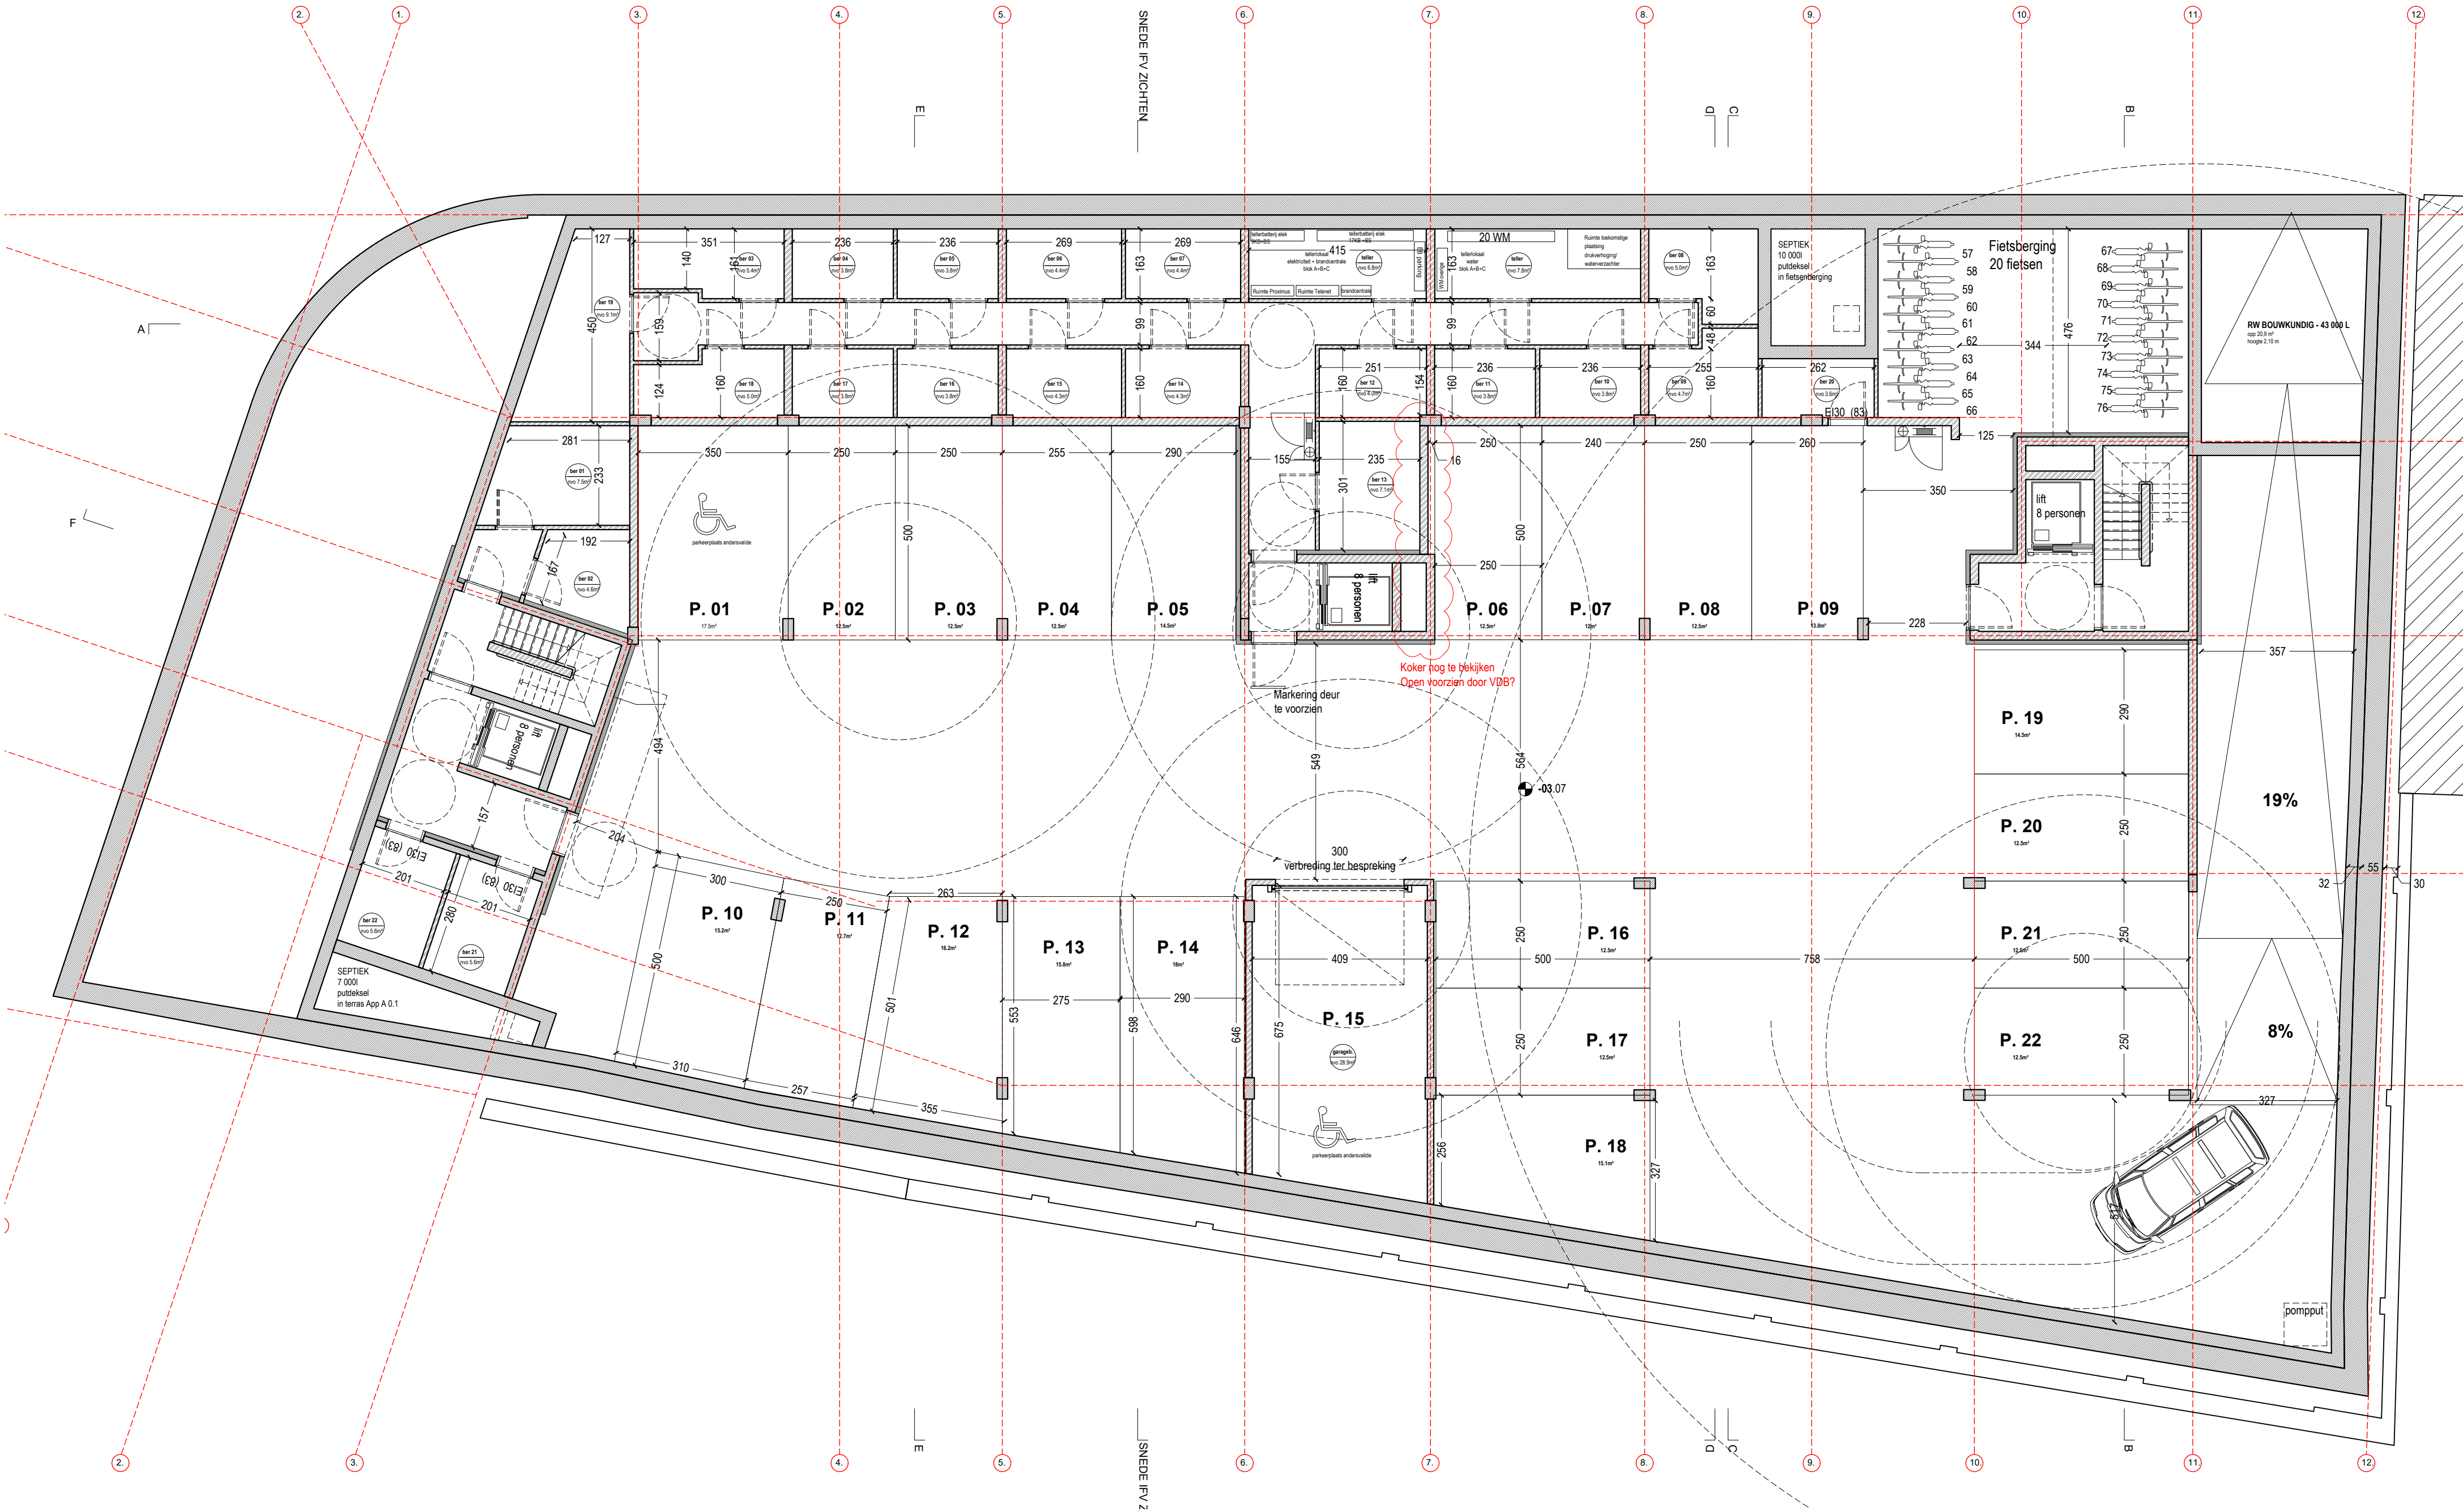

HET BOUWEN VAN EEN MEERGEZINSWONING
FENIXCO WOEKER - TREVO 4

bob mcmaster	
DOSSIER	21 055
PLANNUMMER	AB P N 01
DATUM	24 06 2025

AANBESTEDINGSDOSSIER
niveau -1
1/100

LEGEND	
	dragend metselwerk
	beton
	gevelmetselwerk
	isolatie
	terras
	beplanking
	beplanting


	groendak
	afbraak
	Figuurglas
	bakstenen - beige
	architectonisch beton - beige
	gevelpleister - groen
	zink

	6 metalen balustrade - grijs/groen geschilderd
	7 metalen balkon - grijs/groen geschilderd
	8 cementering - groen
	9 metalen schrijnwerk - grijs/groen geschilderd
	rookdetectie
	drukknoop brandmelding
	blustoestel

BOUWPLAATS
Kattestraat 45, Woeker 6, 10, 12 - B
9700 Oudenaarde
afd 1 sectie B nr. 344/A - afd 1 sectie B nr.
340/R - afd 1 sectie B nr. 339/C - afd 1
sectie B nr. 340/V

BOUWHEER
FENIXCO NV
Brusselssesteenweg 119, 9090 Melle
e-mail: henry@fenixco.be

IR. ARCHITECT
bob mcmaster architecten bv
Nieuwevaart 118 / 4 - B-9000 Gent
tel 09 225 76 00 / be btw 0896 282 869
atelier@bobmcmaster.be

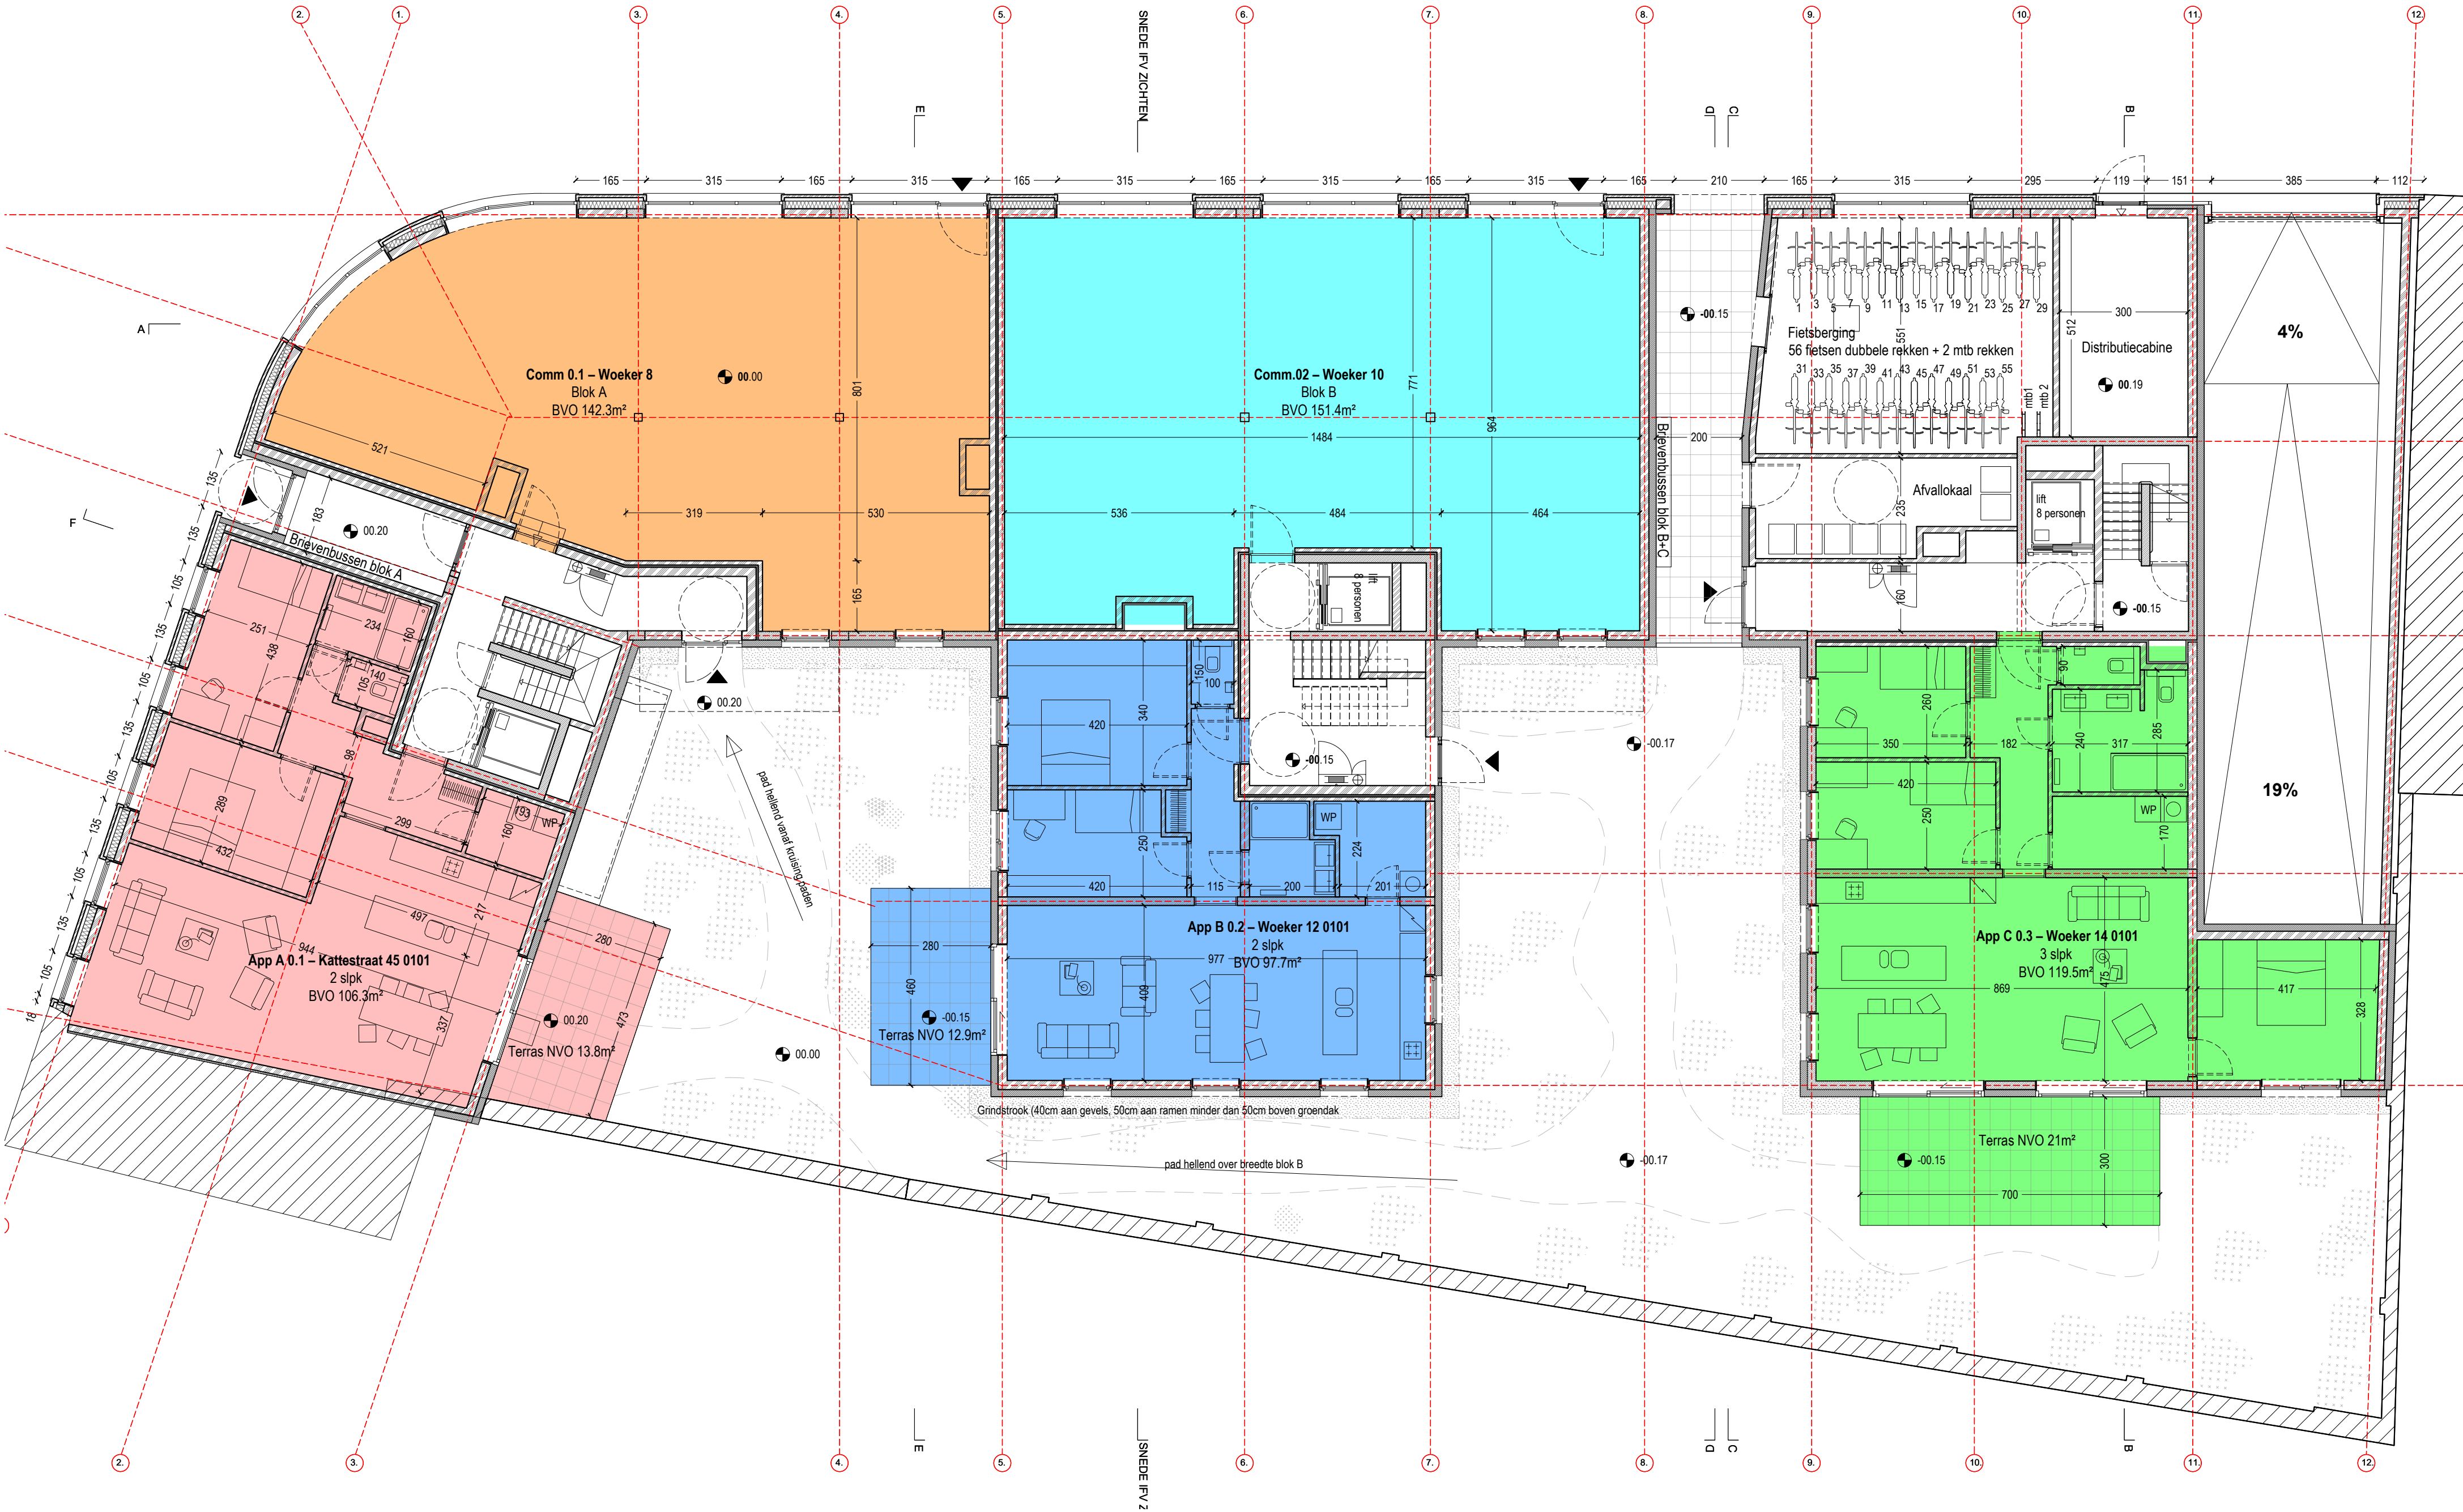

HET BOUWEN VAN EEN MEERGEZINSWONING
FENIXCO WOEKER - TREVO 4

DOSSIER	
21 055	
PLAANNUMMER	
AB P N 02	
DATUM	
24 06 2025	

AANBESTEDINGSDOSSIER
niveau 0
1/100

LEGENDE	
	dragend metselwerk
	beton
	gevelmetselwerk
	isolatie
	terras
	beplanking
	beplanting


	groendak
	afbraak
	Figuurglas
	bakstenen - beige
	architectonisch beton - beige
	gevelpleister - groen
	zink

	6 metalen balustrade - grijsgroen geschilderd
	7 metalen balkon - grijsgroen geschilderd
	8 cementering - groen
	9 metalen schrijfwerk - grijsgroen geschilderd
	rookdetectie
	drukknop brandmelding
	blustoestel

BOUWPLAATS
Kattestraat 45, Woeker 6, 10, 12 - B
9700 Oudenaarde
afd 1 sectie B nr. 344/A - afd 1 sectie B nr.
340/R - afd 1 sectie B nr. 339/C - afd 1
sectie B nr. 340/V

BOUWHEER
FENIXCO NV
Brusselssesteenweg 119, 9090 Melle
e-mail: henry@fenixco.be

B.A. ARCHITECT
bob mcmaster architecten bv
Nieuwevaart 118 / 4 - B-9000 Gent
tel 09 225 76 00 / be btw 0896 282 869
atelier@bobmcmaster.be

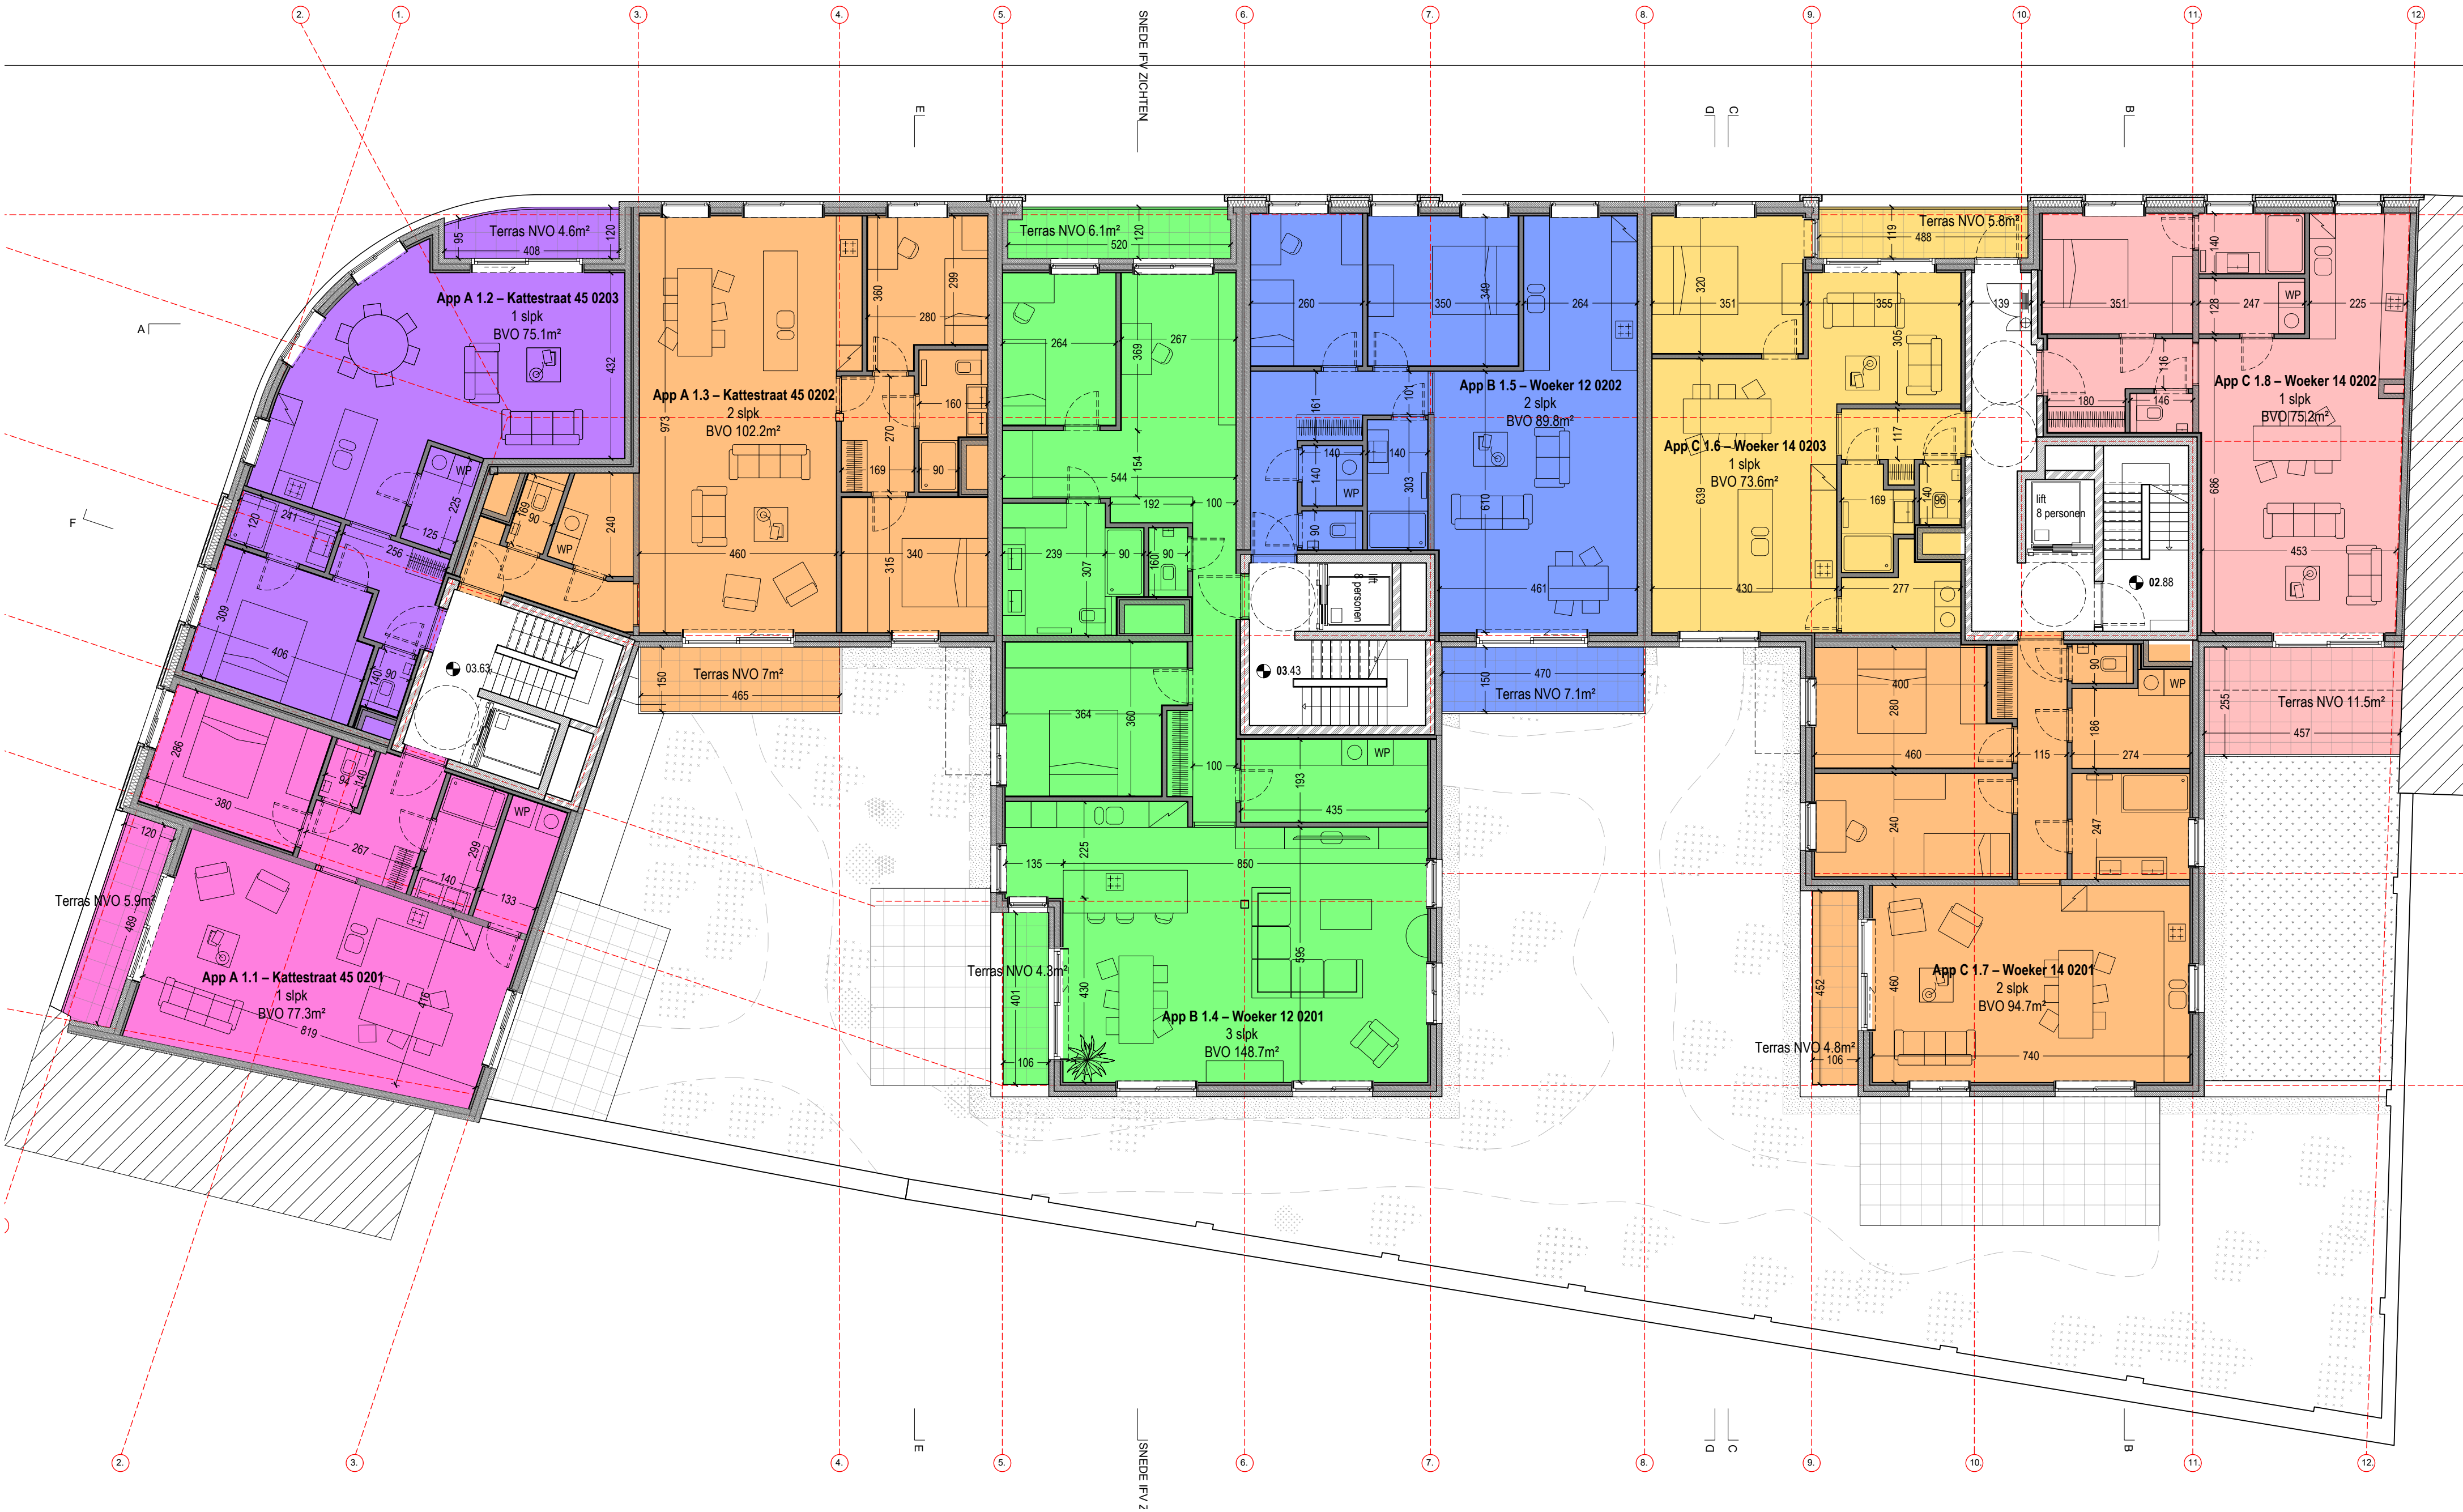

HET BOUWEN VAN EEN MEERGEZINSWONING
FENIXCO WOEKER - TREVO 4

bob mc master bv	
DOSSIER	21 055
PLANNUMMER	AB P N 03
DATUM	24 06 2025

AANBESTEDINGSDOSSIER
niveau 1
1/100

LEGENDA

	dragend metselwerk
	beton
	gevelmetselwerk
	isolatie
	terras
	beplanking
	beplanting

	groendak
	afbraak
1	Figuurglas
2	bakstenen - beige
3	architectonisch beton - beige
4	gevelpleister - groen
5	zink

6	metalen balustrade - grijsgroen geschilderd
7	metalen balkon - grijsgroen geschilderd
8	cementering - groen
9	metalen schrijnwerk - grijsgroen geschilderd
	rookdetectie
	drukknop brandmelding
	blustoestel

BOUWPLAATS

Kattestraat 45, Woeker 6, 10, 12 - B
9700 Oudenaarde
afd 1 sectie B nr. 344/A - afd 1 sectie B nr.
340/R - afd 1 sectie B nr. 339/C - afd 1
sectie B nr. 340/V

BOUWHEER

FENIXCO NV
Brusselssesteenweg 119, 9090 Melle
e-mail: henry@fenixco.be

IR-ARCHITECT

bob mc master architecten bv
Nieuwevaart 118 / 4 - B-9000 Gent
tel 09 225 76 00 / be btw 0896 282 869
atelier@bobmcmaster.be



HET BOUWEN VAN EEN MEERGEZINSWONING
FENIXCO WOEKER - TREVO 4

bob mcmaster	
DOSSIER	21 055
PLANNUMMER	AB P N 04
DATUM	24 06 2025

AANBESTEDINGSDOSSIER
niveau 2
1/100

LEGENDA	
	dragend metselwerk
	beton
	gevelmetselwerk
	isolatie
	terras
	beplanking
	beplanting


	groendak
	afbraak
1	Figuurglas
2	bakstenen - beige
3	architectonisch beton - beige
4	gevelpleister - groen
5	zink

6	metalen balustrade - grijsgroen geschilderd
7	metalen balkon - grijsgroen geschilderd
8	cementering - groen
9	metalen schrijnwerk - grijsgroen geschilderd
	rookdetectie
	drukknop brandmelding
	blustoestel

BOUWPLAATS
Kattestraat 45, Woeker 6, 10, 12 - B
9700 Oudenaarde
afd 1 sectie B nr. 344/A - afd 1 sectie B nr.
340/R - afd 1 sectie B nr. 339/C - afd 1
sectie B nr. 340/V

BOUWHEER
FENIXCO NV
Brusselsesteenweg 119, 9090 Melle
e-mail: henry@fenixco.be

IR. ARCHITECT
bob mcmaster architecten bv
Nieuwevaart 118 / 4 - B-9000 Gent
tel 09 225 76 00 / be btw 0896 282 869
atelier@bobmcmaster.be

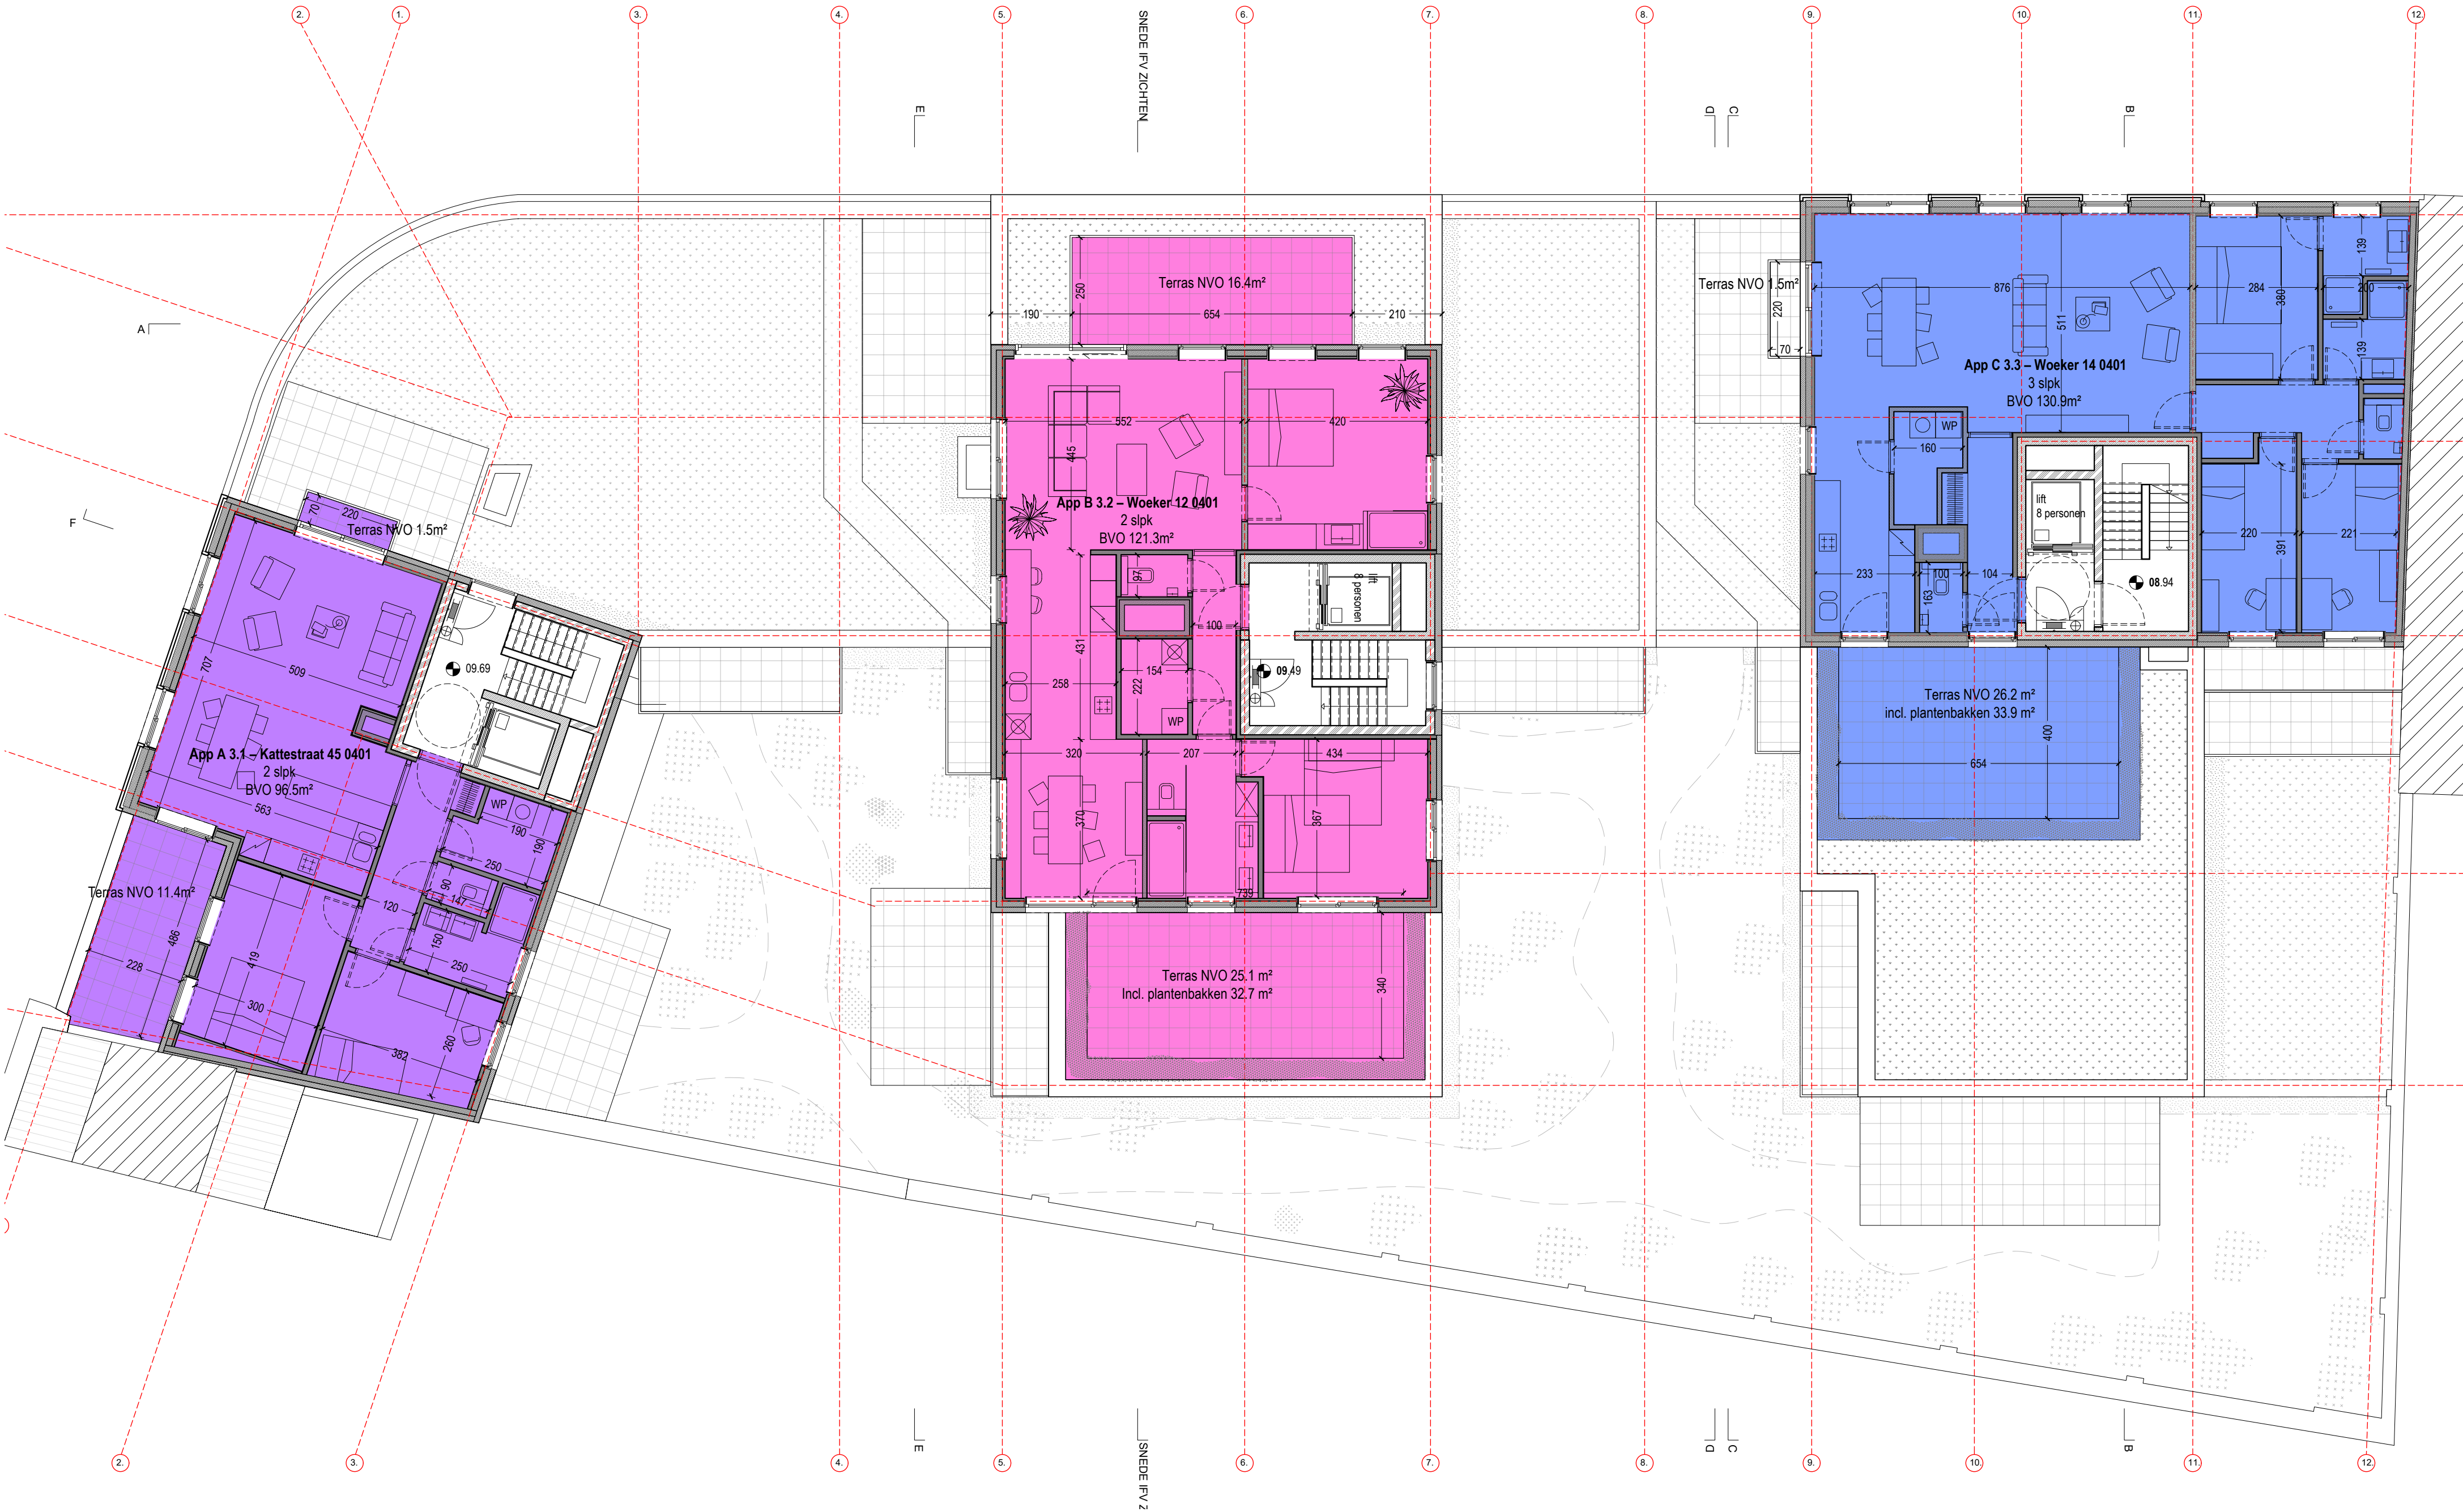

HET BOUWEN VAN EEN MEERGEZINSWONING
FENIXCO WOEKER - TREVO 4

bob mc master	
DOSSIER	
21 055	
PLAANNUMMER	
AB P N 05	
DATUM	
24 06 2025	

AANBESTEDINGSDOSSIER
niveau 3
1/100

LEGENDE	
	dragend metselwerk
	beton
	gevelmetselwerk
	isolatie
	terras
	beplanking
	beplanting


	groendak
	afbraak
1	Figuurglas
2	bakstenen - beige
3	architectonisch beton - beige
4	gevelpleister - groen
5	zink

6	metalen balustrade - grijsgroen geschilderd
7	metalen balkon - grijsgroen geschilderd
8	cementering - groen
9	metalen schrijnwerk - grijsgroen geschilderd
	rookdetectie
	drukknop brandmelding
	blustoestel

BOUWPLAATS
Kattestraat 45, Woeker 6, 10, 12 - B
9700 Oudenaarde
afd 1 sectie B nr. 344/A - afd 1 sectie B nr.
340/R - afd 1 sectie B nr. 339/C - afd 1
sectie B nr. 340/V

BOUWHEER
FENIXCO NV
Brusselsesteenweg 119, 9090 Melle
e-mail: henry@fenixco.be

IR. ARCHITECT
bob mc master architecten bv
Nieuwevaart 118 / 4 - B-9000 Gent
tel 09 225 76 00 / be btw 0896 282 869
atelier@bobmcmaster.be

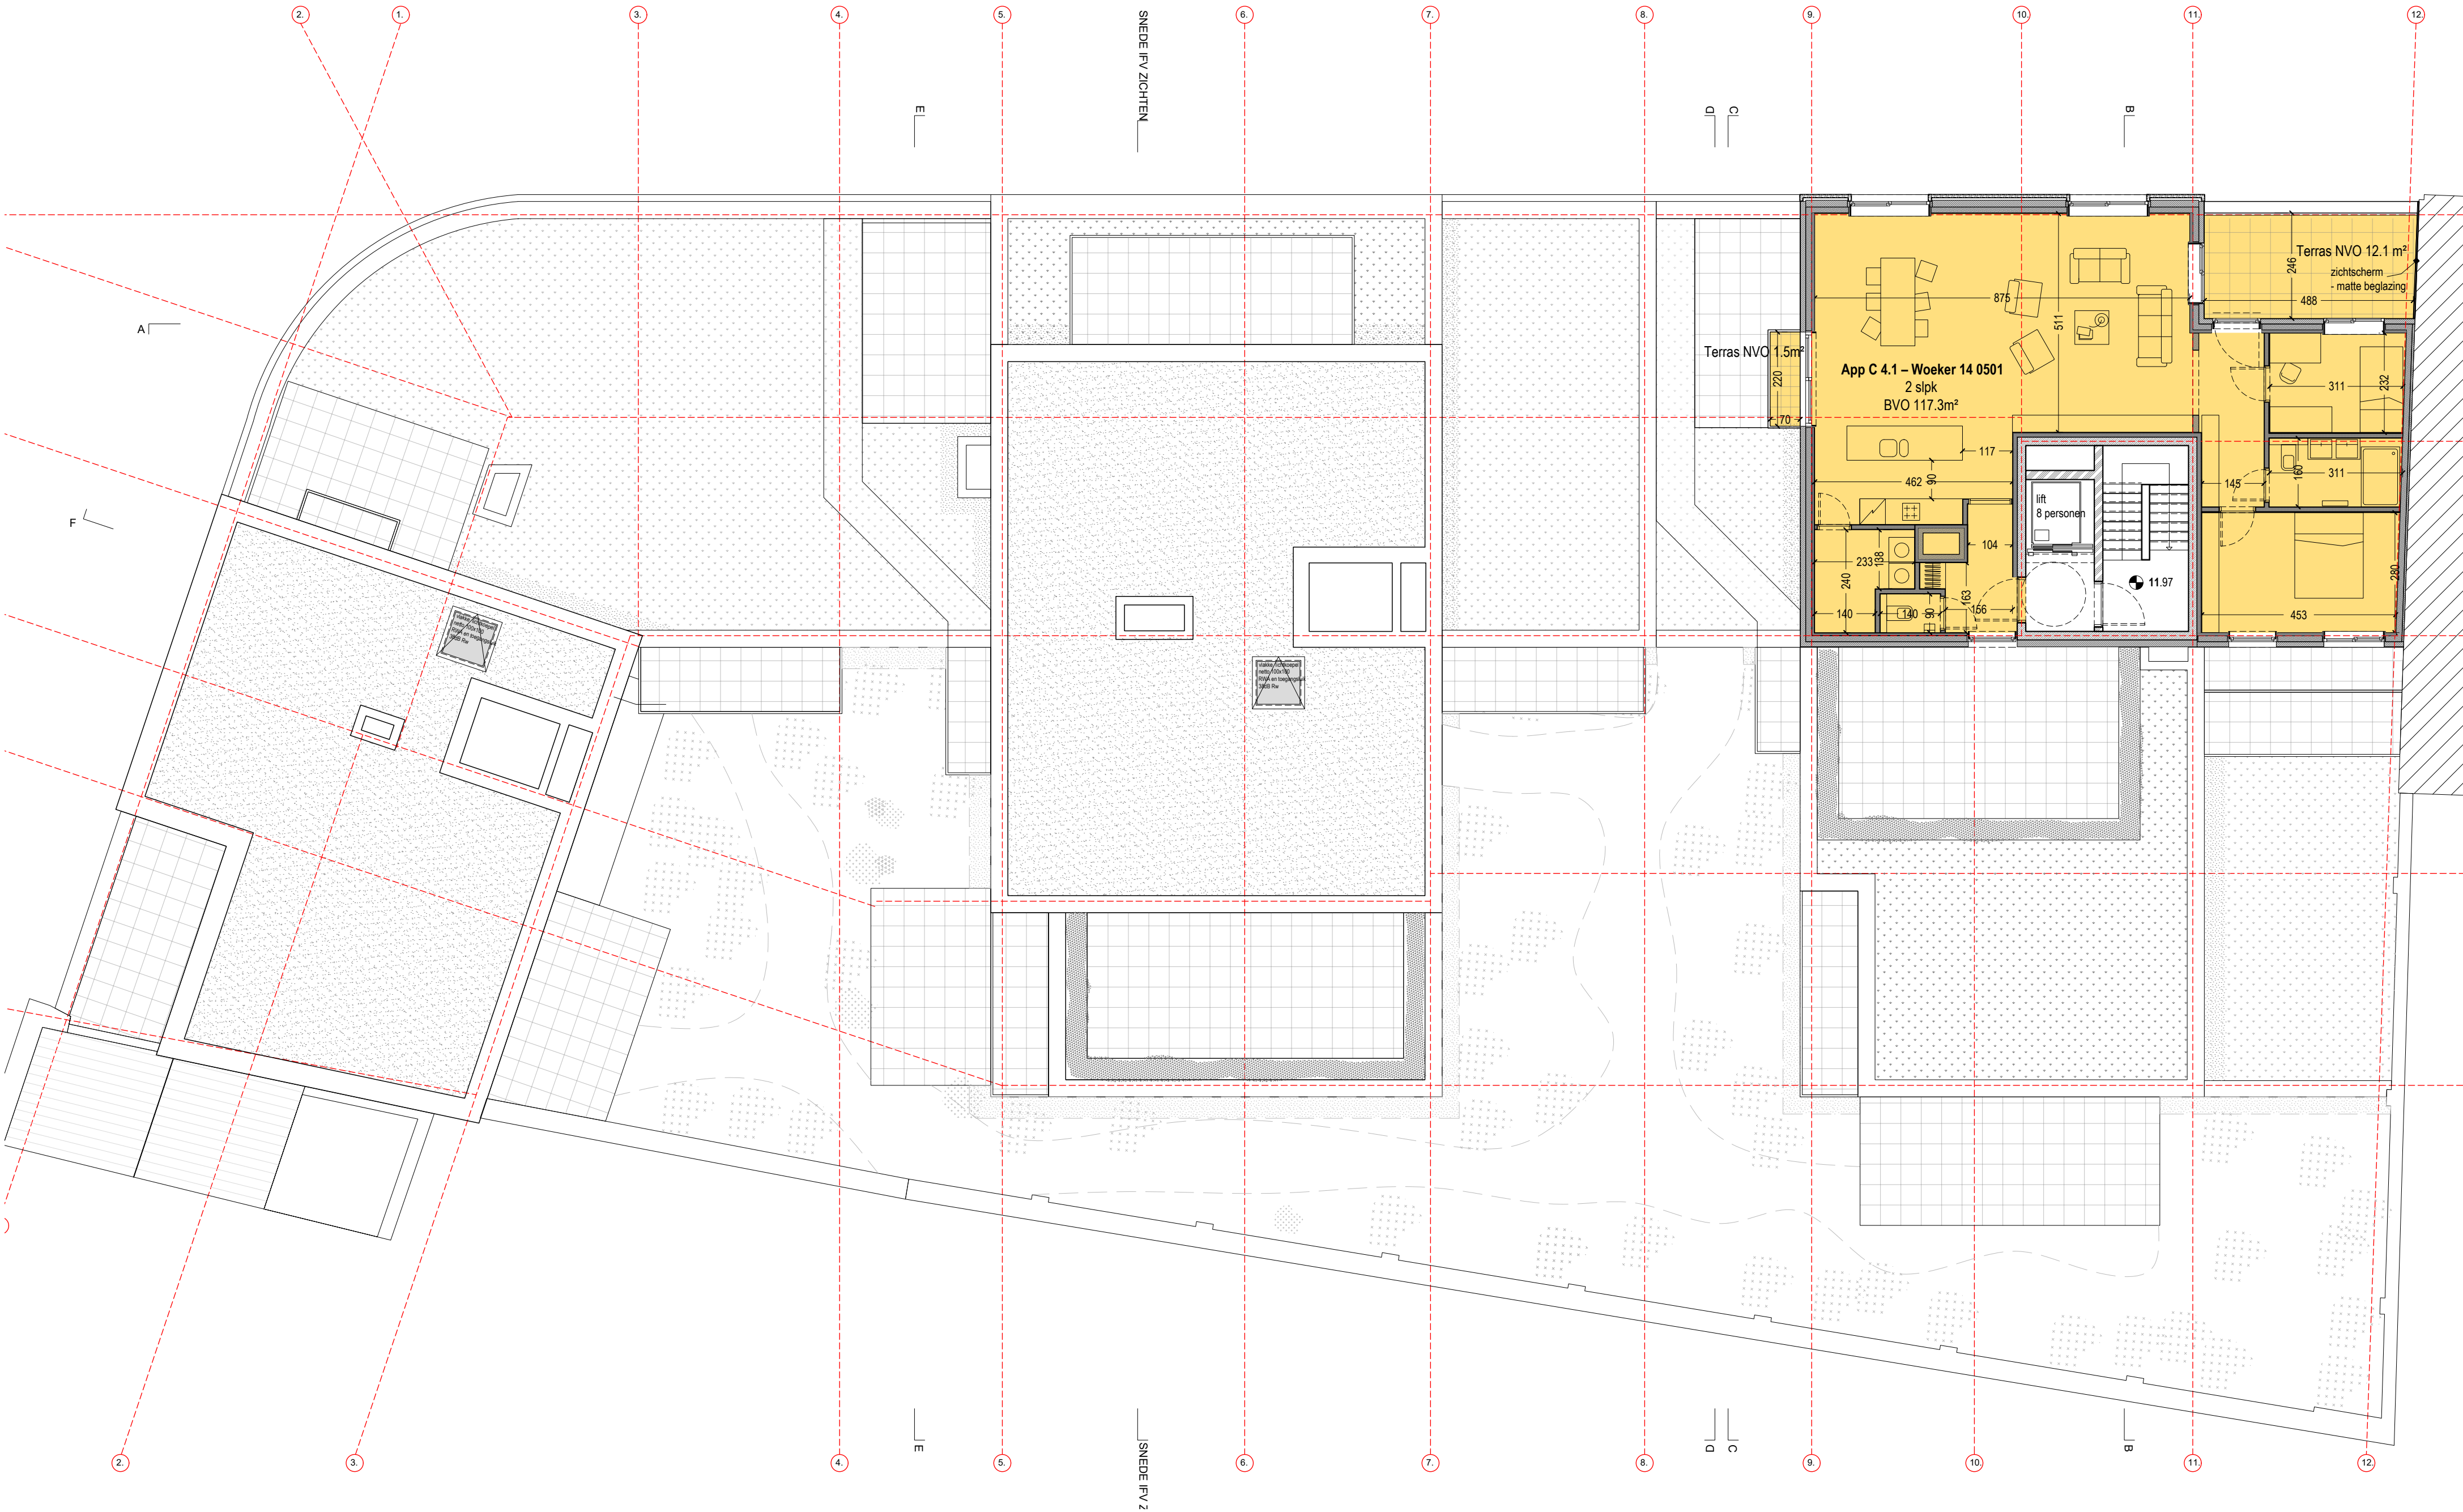

HET BOUWEN VAN EEN MEERGEZINSWONING
FENIXCO WOEKER - TREVO 4

bob mc master	
DOSSIER	21 055
PLAANNUMMER	AB P N 06
DATUM	24 06 2025

AANBESTEDINGSDOSSIER
niveau 4
1/100

LEGENDE

	dragend metselwerk
	beton
	gevelmetselwerk
	isolatie
	terras
	beplanking
	beplanting

	groendak
	afbraak
1	Figuurglas
2	bakstenen - beige
3	architectonisch beton - beige
4	gevelpleister - groen
5	zink

6	metalen balustrade - grijsgroen geschilderd
7	metalen balkon - grijsgroen geschilderd
8	cementering - groen
9	metalen schrijnwerk - grijsgroen geschilderd
	rookdetectie
	drukknop brandmelding
	blustoestel

BOUWPLAATS

Kattestraat 45, Woeker 6, 10, 12 - B
9700 Oudenaarde
afd 1 sectie B nr. 344/A - afd 1 sectie B nr.
340/R - afd 1 sectie B nr. 339/C - afd 1
sectie B nr. 340/V

BOUWHEER

FENIXCO NV
Brusselssesteenweg 119, 9090 Melle
e-mail: henry@fenixco.be

IR-ARCHITECT

bob mc master architecten bv
Nieuwevaart 118 / 4 - B-9000 Gent
tel 09 225 76 00 / be btw 0896 282 869
atelier@bobmcmaster.be

