



1 Voorgevel
1 : 50



2 Zijgevel rechts
1 : 50

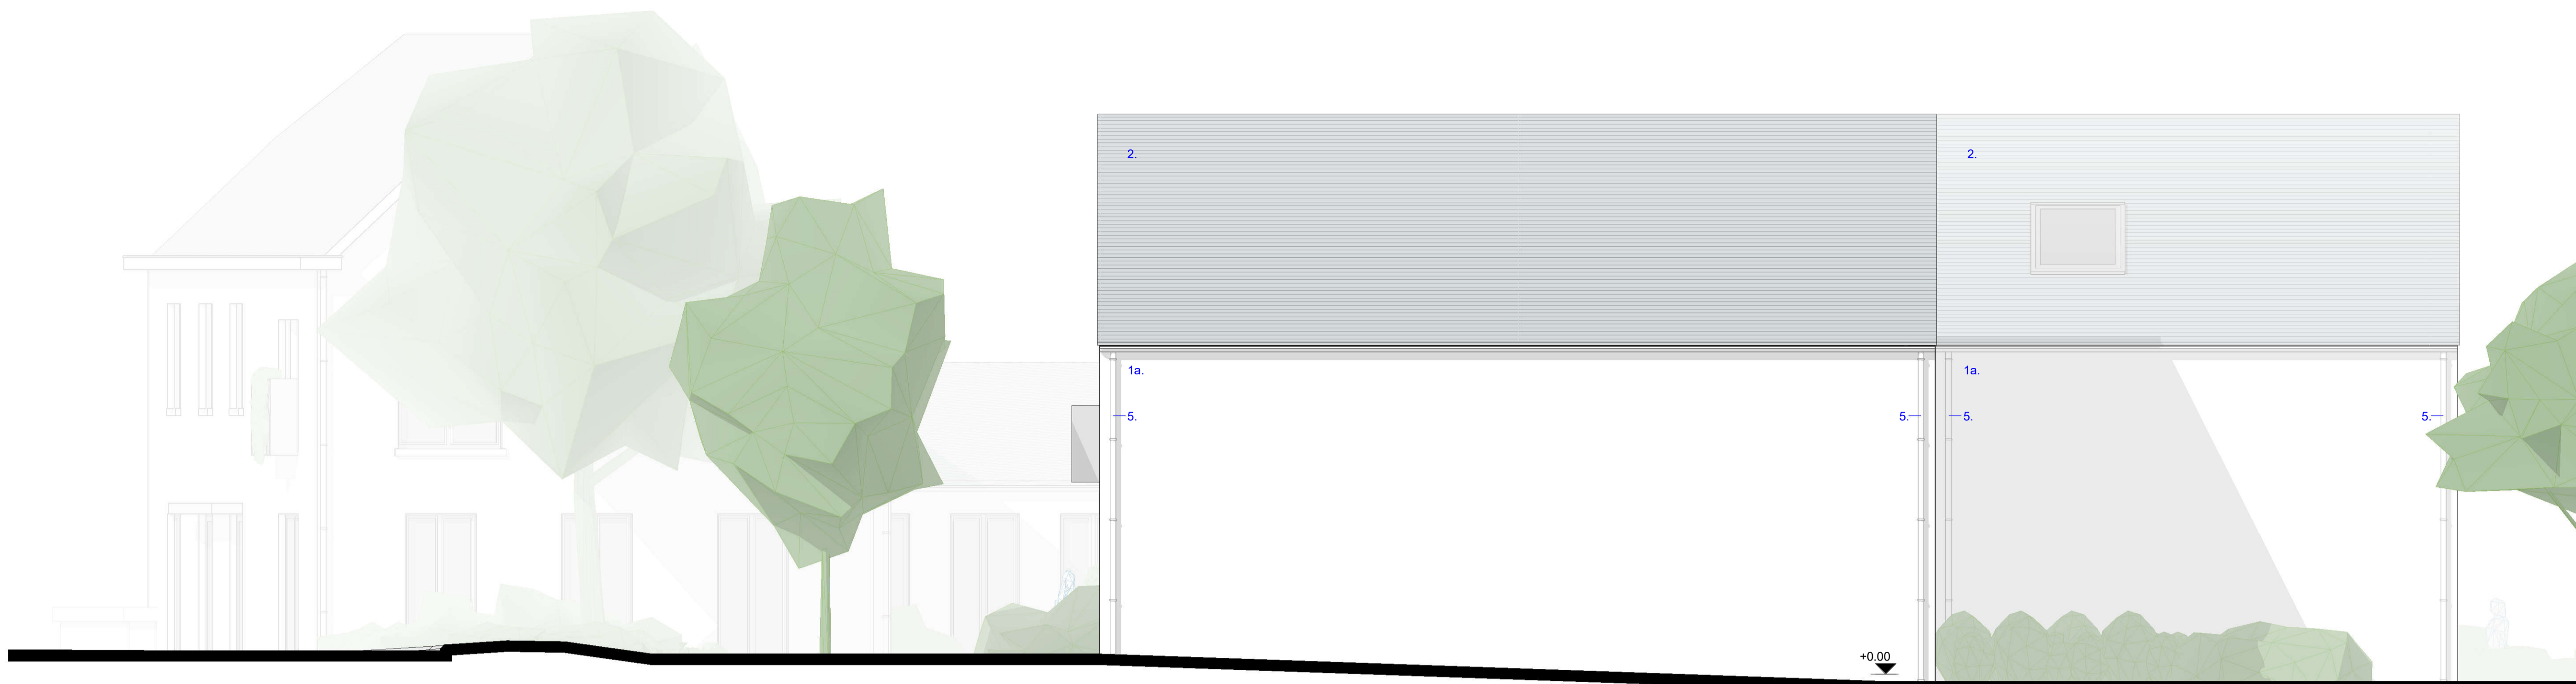

3 Achtergevel
1 : 50

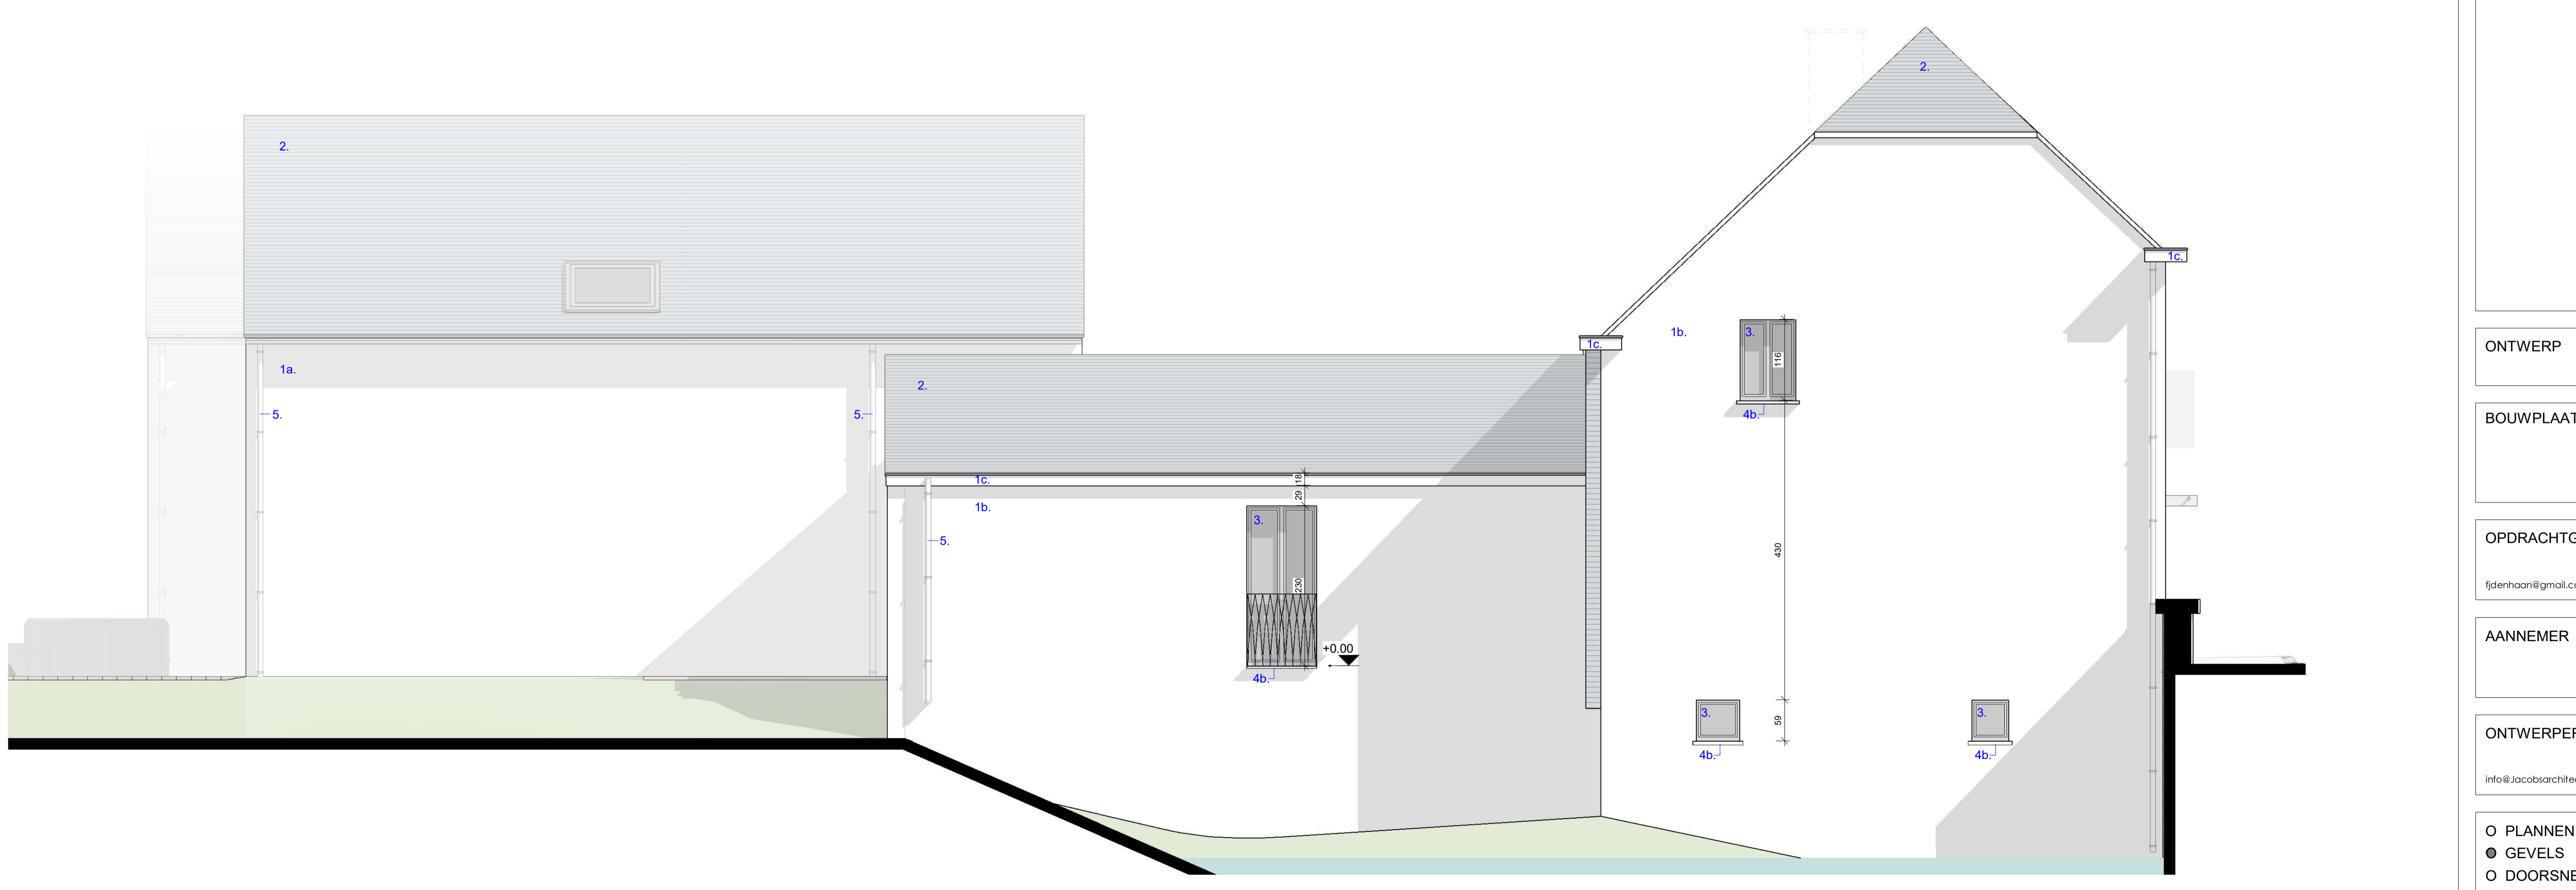

4 Zijgevel links
1 : 50

- MATERIAALKEUZE :**
- 1a. gevels : gevelsteen, rood-bruin
 - 1b. gevels : lichtgrijs gewelfd
 - 1c. vlakke architectonische vezelcementplaten, lichtgrijs
 - 1d. architectonisch beton, lichtgrijs
 - 1e. leist, antraciet
 - 1f. gevelbekleding, Padook
 - 2. dakbedekking : plannen antraciet
 - 3. buitenschrijnwerk : alu., antraciet
 - 4a. dorpels : beglazing cf. NBN S23-002; U=1.0
 - 4b. blauwe hardsteen
 - 5. regenwaterafvoer : koper, vergrijsd

- OPMERKINGEN :**
- alle funderingen op vaste grond en vorstvrij (=min. 80cm)
 - voor funderingen en draagstructuur : depondering en stabiliteitsstudie uit te voeren vóór de aanvang der werken
 - gebouw integraal uit te voeren conform EPB-regelgeving (isolatie, ventilatie, energieprestatie, binnenklimaat...)
 - ventilatie conform STS-P 73-1 'Systeem voor basisventilatie in residentiële gebouwen'
 - bestaande structuren te controleren op stabiliteit zo nodig aan te passen / te versterken
 - alle afmetingen ter plaatse te controleren voor uitvoering
 - gebouw uit te rusten met optische rookmelders conform het decreet d.d. 08 05 09 gepubliceerd in BS d.d. 25 06 09

ONTWERP	VERBOUWEN / UITBREIDEN BESTAAND HANDELSPAND MET WOON-GELEGENHEID TOT GROEN WOONERF MET ZES WOONENTITEITEN
BOUWPLAATS	Provincie : OOST-VLAANDEREN Gemeente : GAVERE, 5 ^e afd. Dikkelvenne Kerkstraat 13 Kad. sectie B nr. 1083m
OPDRACHTGEVER	ECOVENNE CVBA 9890 GAVERE (Dikkelvenne), Kerkstraat 5 Gsm 0498 59 04 23 voor akkoord
AANNEMER	voor akkoord
ONTWERPER	JACOBS ARCHITECTENBUREAU BVBA 9890 GAVERE (Dikkelvenne), Kerkstraat 114 Tel. 09 384 42 40 Architect-vennoot Luc JACOBS Orde arch. Oost-Vlaanderen www.jacobsarchitectenbureau.be
<input type="radio"/> PLANNEN <input checked="" type="radio"/> GEVELS <input type="radio"/> DOORSNEDEN <input type="radio"/> INPLANTING FASE : aanbesteding 01	ADVIES
DOSSIERNR. 21-0616	DATUM 10 01 22
SCHAAL 1 : 50	BLAD 5/9