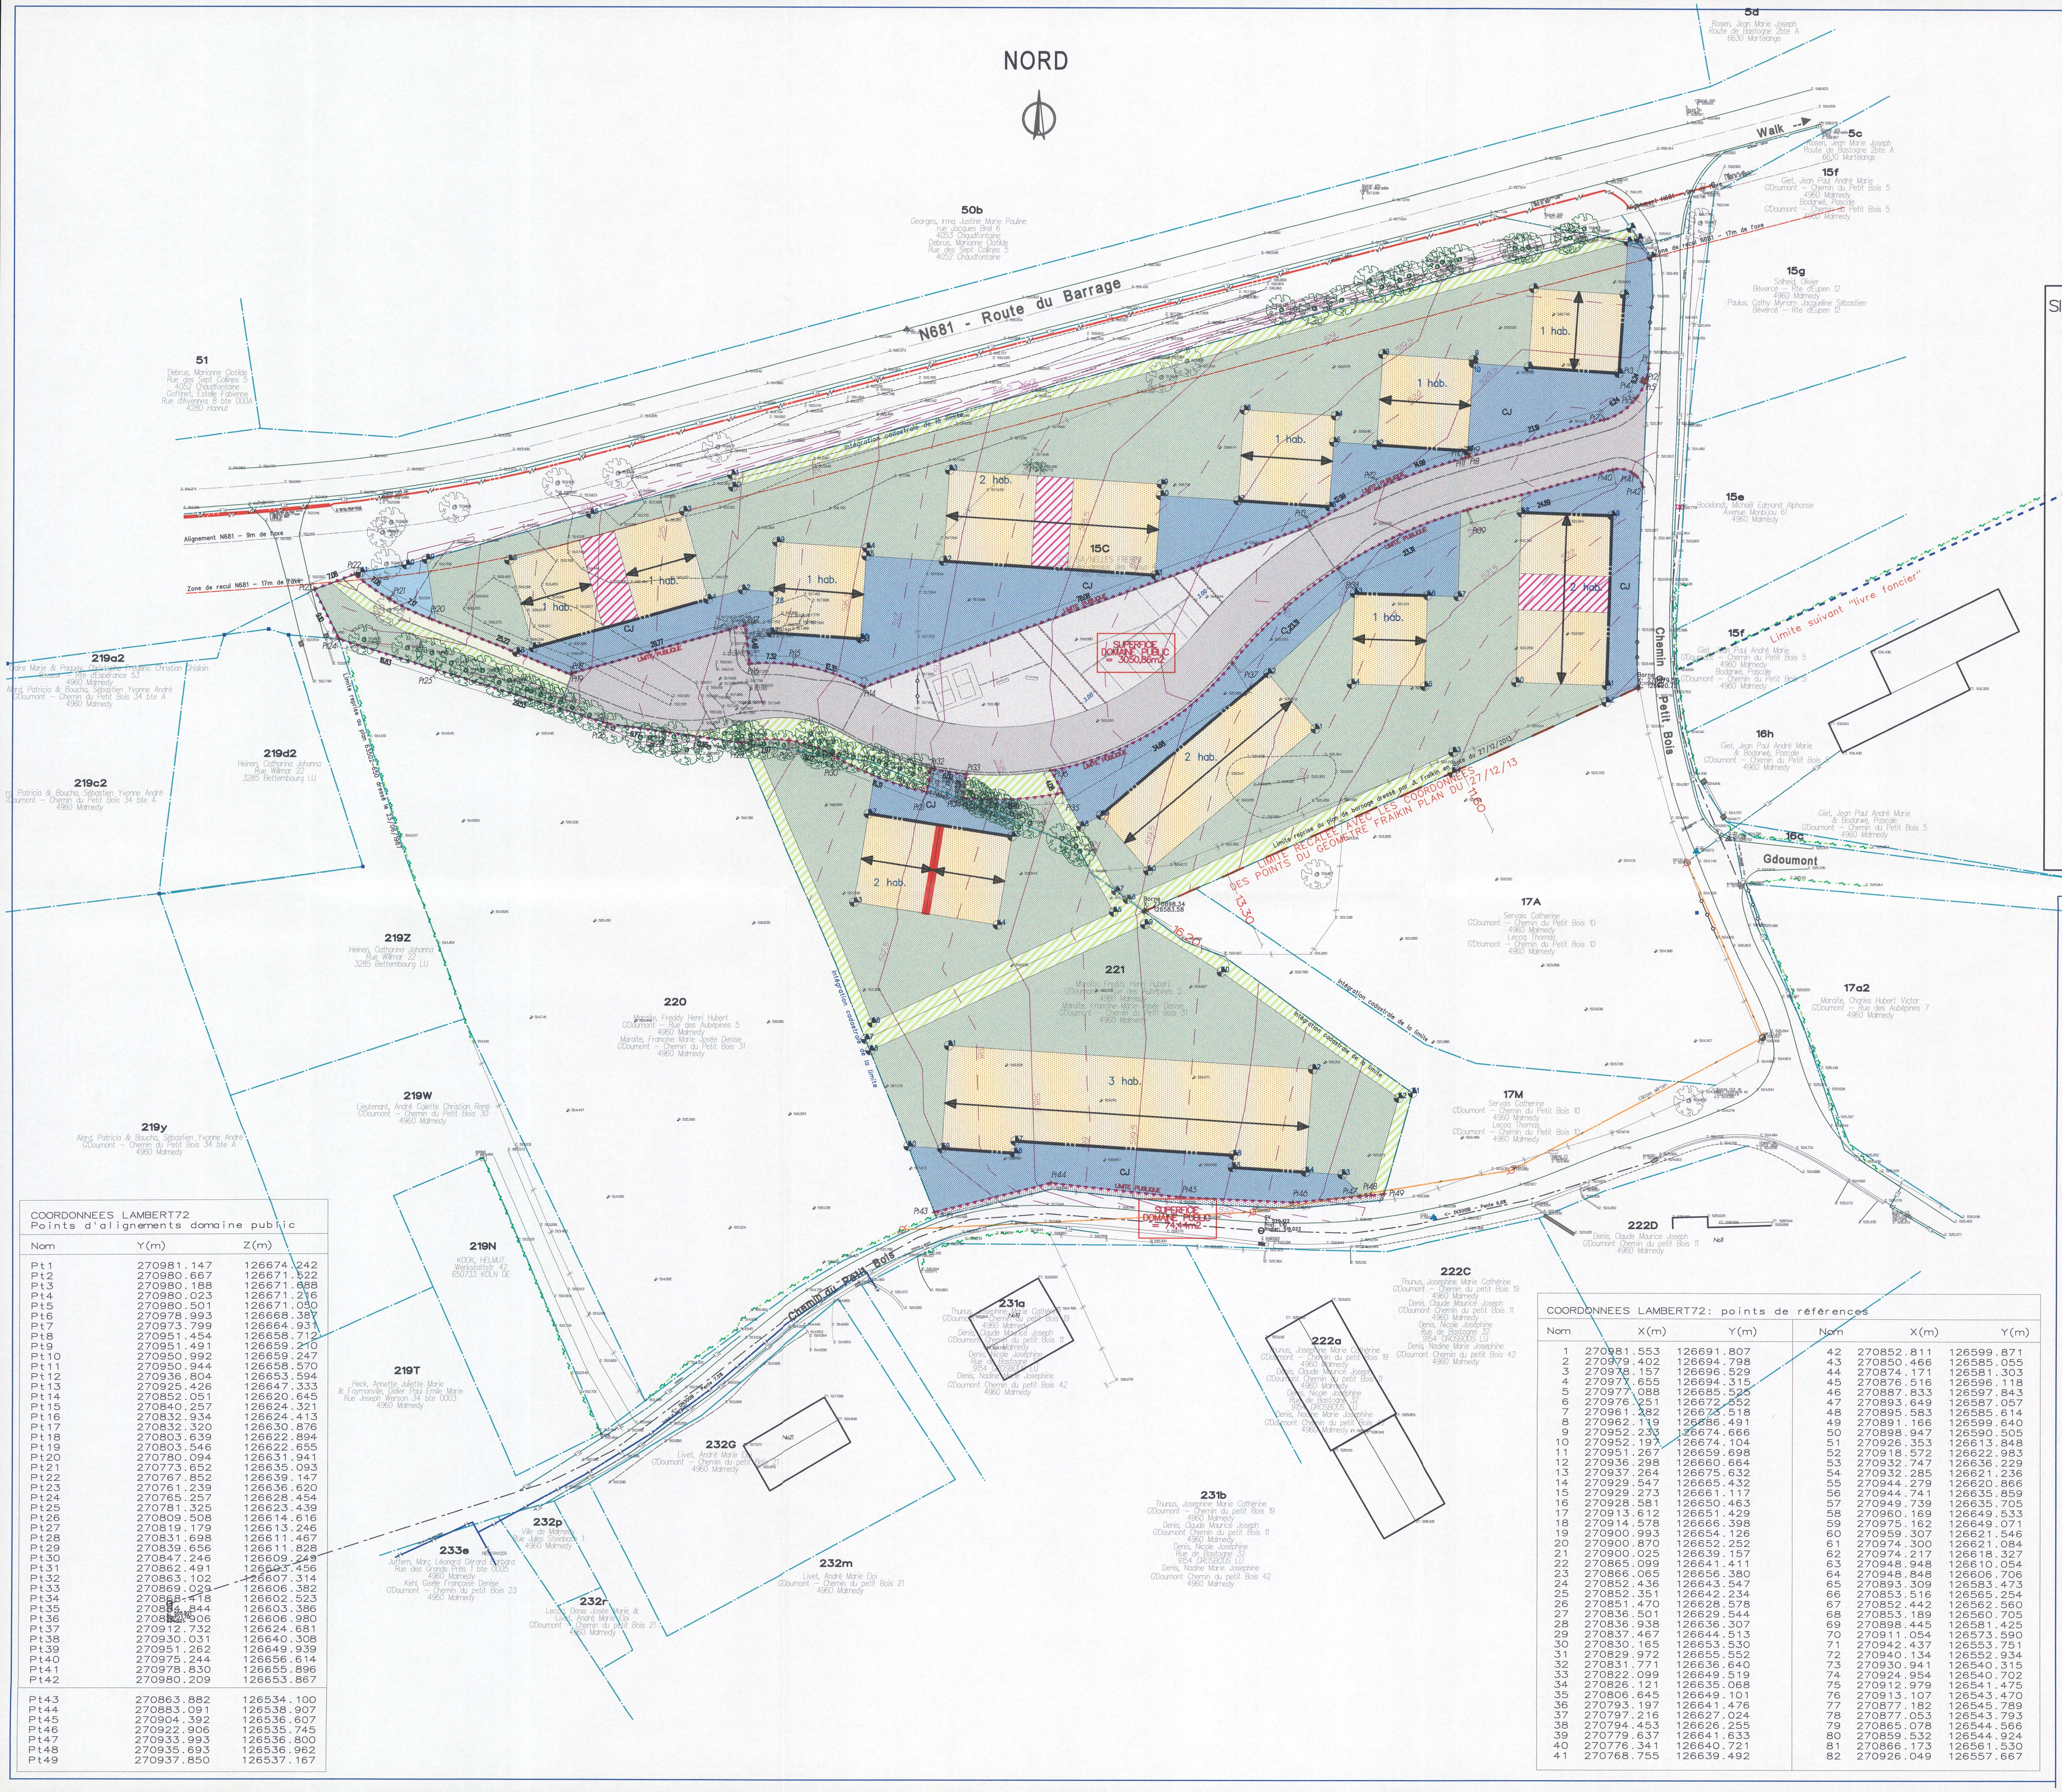

SITUATION PROJETEE

- Limite publique
- Points de références
- Limite des travaux
- Zone aedificandi avec sens de faîtage; Gabari : 4,5m<ht/corn<6,5m; ht max = 10,5 m; Densité : max = 10 log/ha; Affectation : logement
- hab. avec accès via espace public commun
- Mitoyenneté encouragée
- Mitoyenneté obligatoire
- Front de bâtisse obligatoire
- Zone de cours/jardin
- Zone de jardin
- Zone de développement de haies
- Zone de Voirie
- Espace public
- Servitude de passage
- Zone accotement 1m (domaine public)
- Zone d'équipement
- Vegetation à conserver

SITUATION EXISTANTE

- Arbre enlever
- Arbre conserver
- Borne
- Borne Kilométrique
- Bouche clef
- Bouche Incendie
- CV Distribution d'eau
- Avaloir
- CV Egouttage
- Taque Divers
- Panneau routier
- Panneau touristique
- Parcmètre
- Eclairage public
- Poteau Basse Tension
- Poubelle
- Seuil garage
- Seuil maison
- Station du Géomètre
- Point de niveau
- Photos
- Conduite SWDE
- Câble belgacom
- Câble voo/TECTEO (pas d'installation)
- Câble ORES
- Câble aérien
- Egout existant
- Bâtiment
- Bord route & limites diverses
- Caniveau
- Clôture: Bois
- Clôture: Fil
- Clôture d'accès
- Fossé
- Haie
- Murs & Murets
- Rail Chemin de Fer
- Bas Talus
- Haut Talus
- Limite cadastrale
- Ligne de niveau primaire 1m
- Ligne de niveau secondaire 0.5m
- Marquage continu
- Marquage discontinu
- Marquage stop
- Canalisation existante
- Axe route
- Limite pavée
- Limite hydrocarboné
- Limite béton
- Limite de parcelle
- Limite Alignement N681

COORDONNEES LAMBERT72
Points d'alignements domaine public

Nom	Y(m)	Z(m)
Pt1	270981.147	126674.242
Pt2	270980.667	126671.522
Pt3	270980.188	126671.688
Pt4	270980.023	126671.216
Pt5	270980.501	126671.050
Pt6	270978.993	126668.387
Pt7	270973.799	126664.931
Pt8	270951.454	126658.712
Pt9	270951.491	126659.210
Pt10	270950.992	126659.247
Pt11	270950.944	126658.570
Pt12	270936.804	126653.594
Pt13	270925.426	126647.333
Pt14	270852.051	126620.645
Pt15	270840.257	126624.321
Pt16	270832.934	126624.413
Pt17	270832.320	126630.876
Pt18	270803.639	126622.894
Pt19	270803.546	126622.655
Pt20	270780.094	126631.941
Pt21	270773.652	126635.093
Pt22	270767.852	126639.147
Pt23	270761.239	126636.620
Pt24	270765.257	126628.454
Pt25	270781.325	126623.439
Pt26	270809.508	126614.616
Pt27	270819.179	126613.246
Pt28	270831.698	126611.467
Pt29	270839.656	126611.828
Pt30	270847.246	126609.249
Pt31	270862.491	126603.456
Pt32	270863.102	126607.314
Pt33	270869.029	126606.382
Pt34	270868.418	126602.523
Pt35	270884.844	126603.386
Pt36	270893.906	126606.980
Pt37	270912.732	126624.681
Pt38	270930.031	126640.308
Pt39	270951.262	126649.939
Pt40	270975.244	126656.614
Pt41	270978.830	126655.896
Pt42	270980.209	126653.867
Pt43	270863.882	126534.100
Pt44	270883.091	126538.907
Pt45	270904.392	126536.607
Pt46	270922.906	126535.745
Pt47	270933.993	126536.800
Pt48	270935.693	126536.962
Pt49	270937.850	126537.167

COORDONNEES LAMBERT72: points de références

Nom	X(m)	Y(m)	Nom	X(m)	Y(m)
1	270981.553	126691.807	42	270852.811	126599.871
2	270979.402	126694.798	43	270850.466	126585.055
3	270978.157	126696.529	44	270874.171	126581.303
4	270977.655	126694.315	45	270876.516	126596.118
5	270977.088	126685.525	46	270887.833	126597.843
6	270976.251	126672.552	47	270893.649	126587.057
7	270961.282	126673.518	48	270895.583	126585.614
8	270962.119	126686.491	49	270891.166	126599.640
9	270952.233	126674.666	50	270898.947	126590.505
10	270952.197	126674.104	51	270926.353	126613.848
11	270951.267	126659.698	52	270918.572	126622.983
12	270936.298	126660.664	53	270932.747	126636.229
13	270937.264	126675.632	54	270932.285	126621.236
14	270929.547	126665.432	55	270944.279	126620.866
15	270929.273	126661.117	56	270944.741	126635.859
16	270928.581	126650.463	57	270949.739	126635.705
17	270913.612	126651.429	58	270960.169	126649.533
18	270914.578	126666.398	59	270975.162	126649.071
19	270900.993	126654.126	60	270959.307	126621.546
20	270900.870	126652.252	61	270974.300	126621.084
21	270900.025	126639.157	62	270974.217	126618.327
22	270865.099	126641.411	63	270948.948	126610.054
23	270866.065	126656.380	64	270948.848	126606.706
24	270852.436	126643.547	65	270893.309	126583.473
25	270852.351	126642.234	66	270853.516	126565.254
26	270851.470	126628.578	67	270852.442	126562.560
27	270836.501	126629.544	68	270853.189	126560.705
28	270836.938	126636.307	69	270898.445	126581.425
29	270837.467	126644.513	70	270911.054	126573.590
30	270830.165	126653.530	71	270942.437	126553.751
31	270829.972	126655.552	72	270940.134	126552.934
32	270831.771	126636.640	73	270930.941	126540.315
33	270822.099	126649.519	74	270924.954	126540.702
34	270826.121	126635.068	75	270912.979	126541.475
35	270806.645	126649.101	76	270913.107	126543.470
36	270793.197	126641.476	77	270877.182	126545.789
37	270797.216	126627.024	78	270877.053	126543.793
38	270794.453	126626.255	79	270865.078	126544.566
39	270779.637	126641.633	80	270859.532	126544.924
40	270776.341	126640.721	81	270866.173	126561.530
41	270768.755	126639.492	82	270926.049	126557.667

PROVINCE : LIEGE

COMMUNE : MALMEDY

SERVICE PUBLIC DE WALLONIE (DGO4) LIEGE 2 — 05 MAI 2017 — AMENAGEMENT DU TERRITOIRE

NOUVEAU PLAN — DEPOSE LE 29 MARS 2017

Charles NELLES
Administrateur délégué
S.A. NELLES FRERES
Rue Au-dessus des Trous, 4
4960 XHOFFRAIX - MALMEDY
Tél: 0032/80330685
Fax: 0032/80339990

PERMIS D'URBANISATION 'CHODES'

Situation: Entre la route du Barrage (N681) et le Chemin du Petit Bois à 4960 Malmedy
Cadastre: GEROMONT/ 3e Division , Section B, parcelles n°15c; 221
Rendeur: Charles NELLES Administrateur délégué de la S.A. NELLES FRERES, rue Au-dessus des Trous,4 à 4960 Xhoffrais – Malmedy

JML INGENIEUR-CONSEIL — LACASSE-MONFORT sprl BUREAU D'ETUDES
ir. LACASSE Jean-Marie AIALv
Gsm: 0496 / 25 60 21
email: jml@lacasse.be
Thier del Preux 1
B-4990 Lierneux
T: 080 / 41 86 81
F: 080 / 41 81 19
www.lacasse.be

SYNERGIE ARCHITECTURE — atelier de conception & de création architecturale
Laurent SEREXHE
Architecte gérant
Gsm 0495/205769
Direct 080/280874
Email ls@synergie-architecture.eu
Petit Sart 26 – B-4990 Lierneux – T: 080/418681 – F: 080/418119
www.synergie-architecture.eu

ECHELLE	DATE	PLAN No
1/500	17/05/2016	4/10

Option architecturale d'ensemble
OCCUPATION PROJETEE
DU BIEN CONCERNE - VP

Dressé par : ir. LACASSE JM

PERMIS D'URBANISATION

STAR Informatic

MODIFICATIONS & DATES

-24/02/16: Modifiacation suite aux rem. de l'administration communale du 22/01/2016
-27/03/17: Modifiacation suite à l'avis favorable conditionnel du 17/01/17

Ref STAR
SESSION: MALMEDY-CHODES
COMPO: 2016_Projet
TRACE: TPUmed_accPt.j