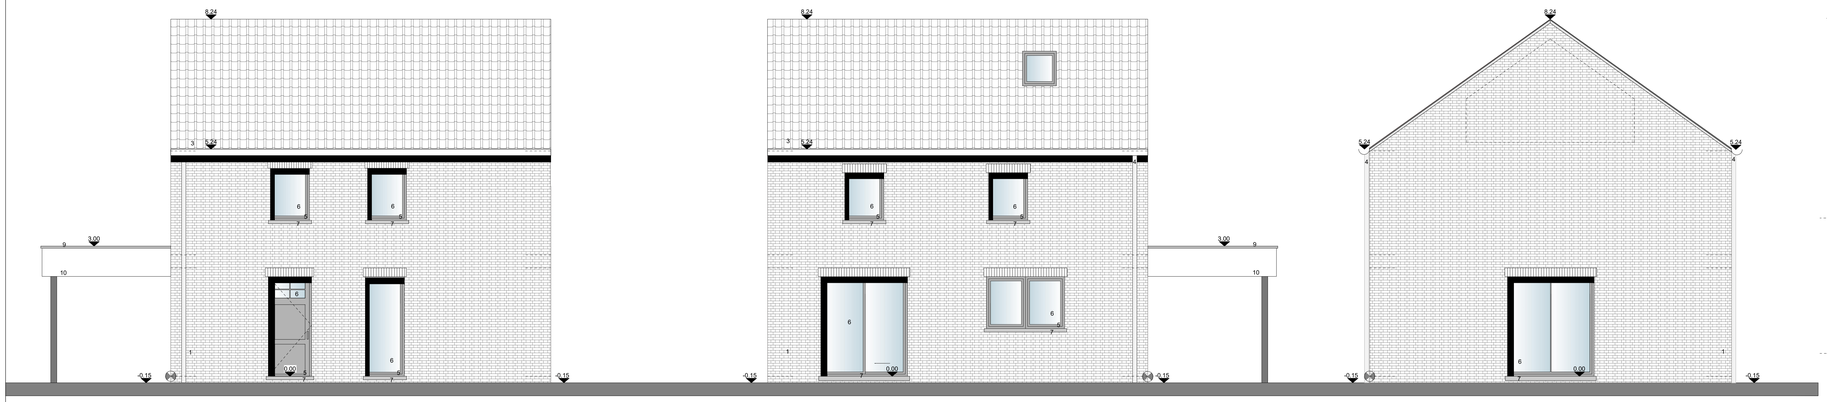

VOORGEVEL

ACHTERGEVEL

ZIJGEVEL RECHTS

Perceel: Afd. 1, Sectie B, lot 46, nr 787B/deel, 787C/deel, 788A/deel, 789A/deel en 790B/deel
Verkaveling Bergbeemden: 76V14-5/1, dd.30.06.2014
Adres: Burgemeester Jan Geritslaan 25
3530 Houthalen - Helchteren
Opp: lot 46 - 6a 69ca
Eigenaar:
GL IMMO NV
Centrum Zuid 3053
3530 Houthalen - Helchteren

Nutsvoorzieningen:
- riolering
- waterleiding
- elektriciteit
- kabeldistributie
- telefoon
- gas

Regenwaterput (5.000L) voor elke woning voor opvang RW woning + carport voor recuperatie.
Verharde oppervlakte oprit + paden in water-doorlatende materialen: 25m²
Terras - infiltratie op natuurlijke wijze: 20m²
Dakoppervlakte woning - af te voeren: 92m²
TP1: wc niveau 0
TP2: wc niveau 1

Infiltratie - ondergronds:
- oppervlakte: 3,5m²
- inhoud: 1330 liter

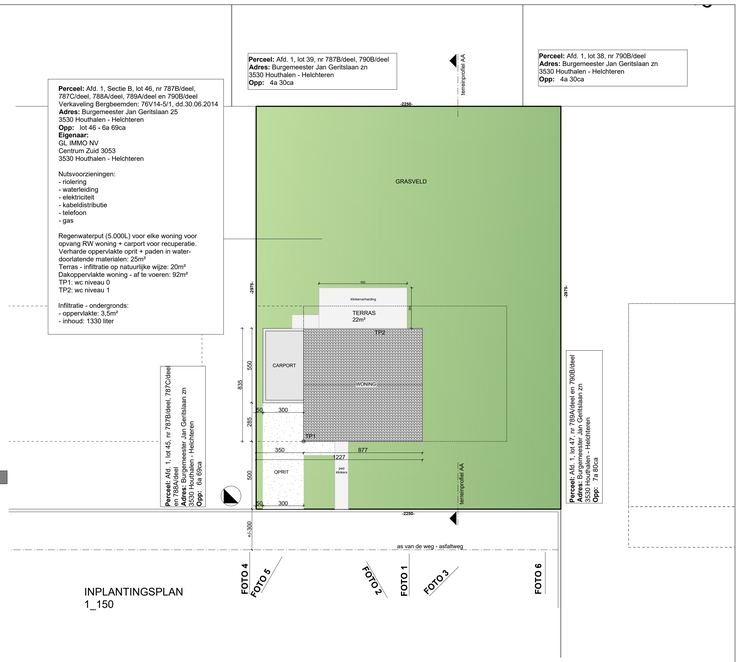

INPLANTINGSPLAN
1_150

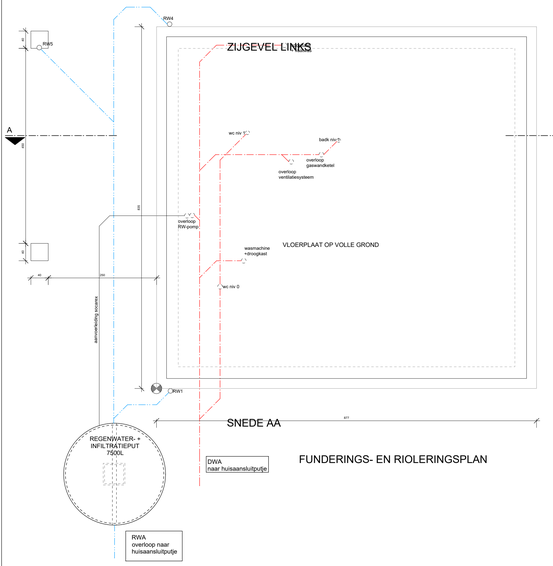

FUNDERINGS- EN RIOLERINGSPLAN

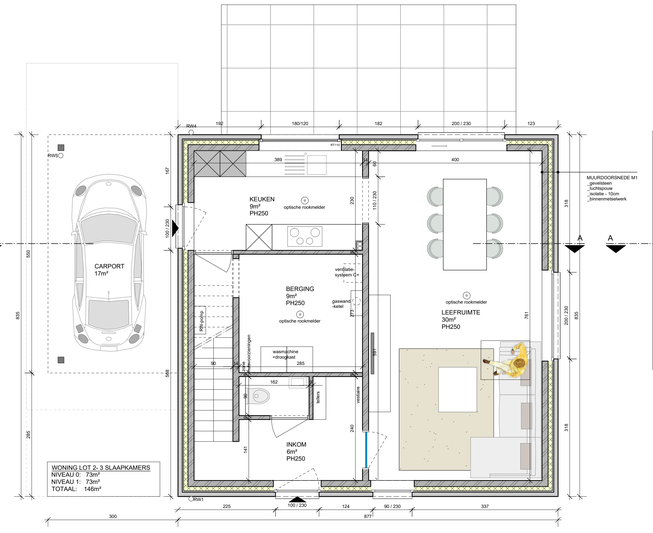

GRONDPLAN

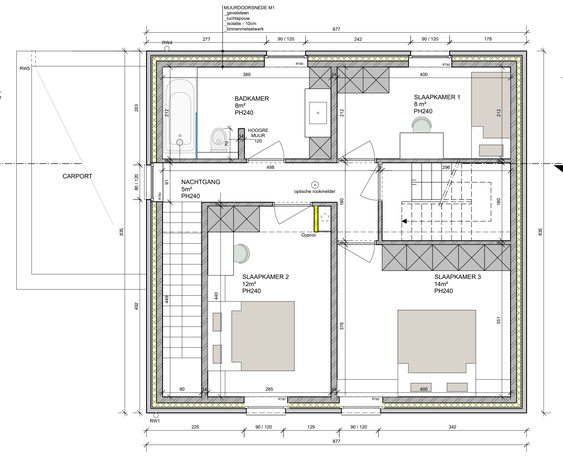

VERDIEPING

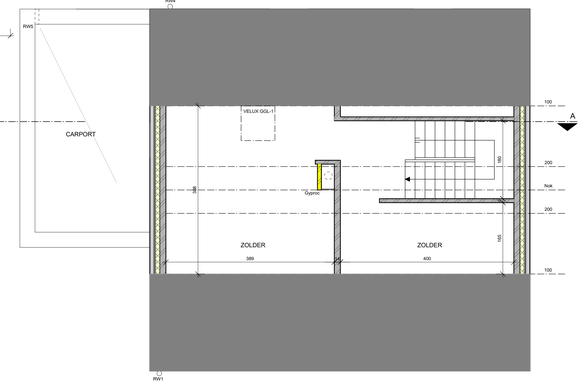

ZOLDER

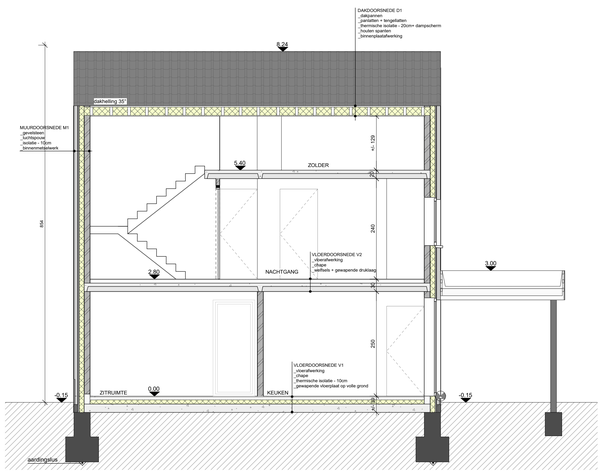

DOORSNEDE A - A

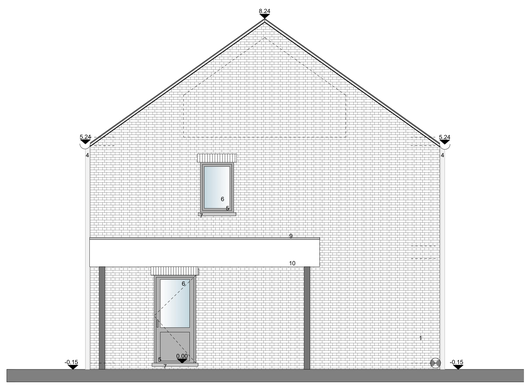

ZIJGEVEL LINKS

TERREINPROFIEL AA
1_150

GEVELMATERIALEN

1. Gevel / paramentmetselwerk - rode recup steen
3. Hellend dak / dakpannen - zwart
4. Regenwaterafvoeren / zink - grijs
5. Raamprofielen / aluminium - zwart
6. Beglazing / isolerende beglazing
7. Raam- en deurdorpels / blauwe hardsteen - blauw.
8. Plat dak / EPDM-grijs
9. Dakrand / aluminium - grijs
10. Beplating carport

LEGENDE MATERIALEN
- binnenmetselwerk
- thermische isolatie
- gevelsteen
- gevelbepleistering
- isolerend metselwerk
- funderingen uit gewapend beton
- betonstructuren
- draagbalk in beton
- draagbalk in staal
- 0.00 afgewerkt niveau
- 0.00 bestaand niveau
- HP270 hoogte plafond
- HVP270 hoogte verlaagd plafond
- referentiepeil

PROJECT

BOUWEN VAN EEN WONING - LOT 46

LIGGING
Provincie Limburg, Afdeling 1, Sectie B, nr 787B/deel, 787C/deel, 788A/deel 789A/deel, 790B/deel
Burgemeester Jan Geritslaan zn
3530 HOUTHALEN

BOUWHEER
GL IMMO NV
Centrum Zuid 3053
3530 HOUTHALEN

TERREINPROFIEL 1/150
INPLANTINGSPLAN 1/150
GRONDPLAN - GEVELS - SNEDE 1/50

UITVOERINGSPLAN
plan 1/1
16.03.2022

BOONS architecten
SPARRENWEG 138
3980 TESSENDERLO
013/29.47.30
info@boonsarchitecten.be