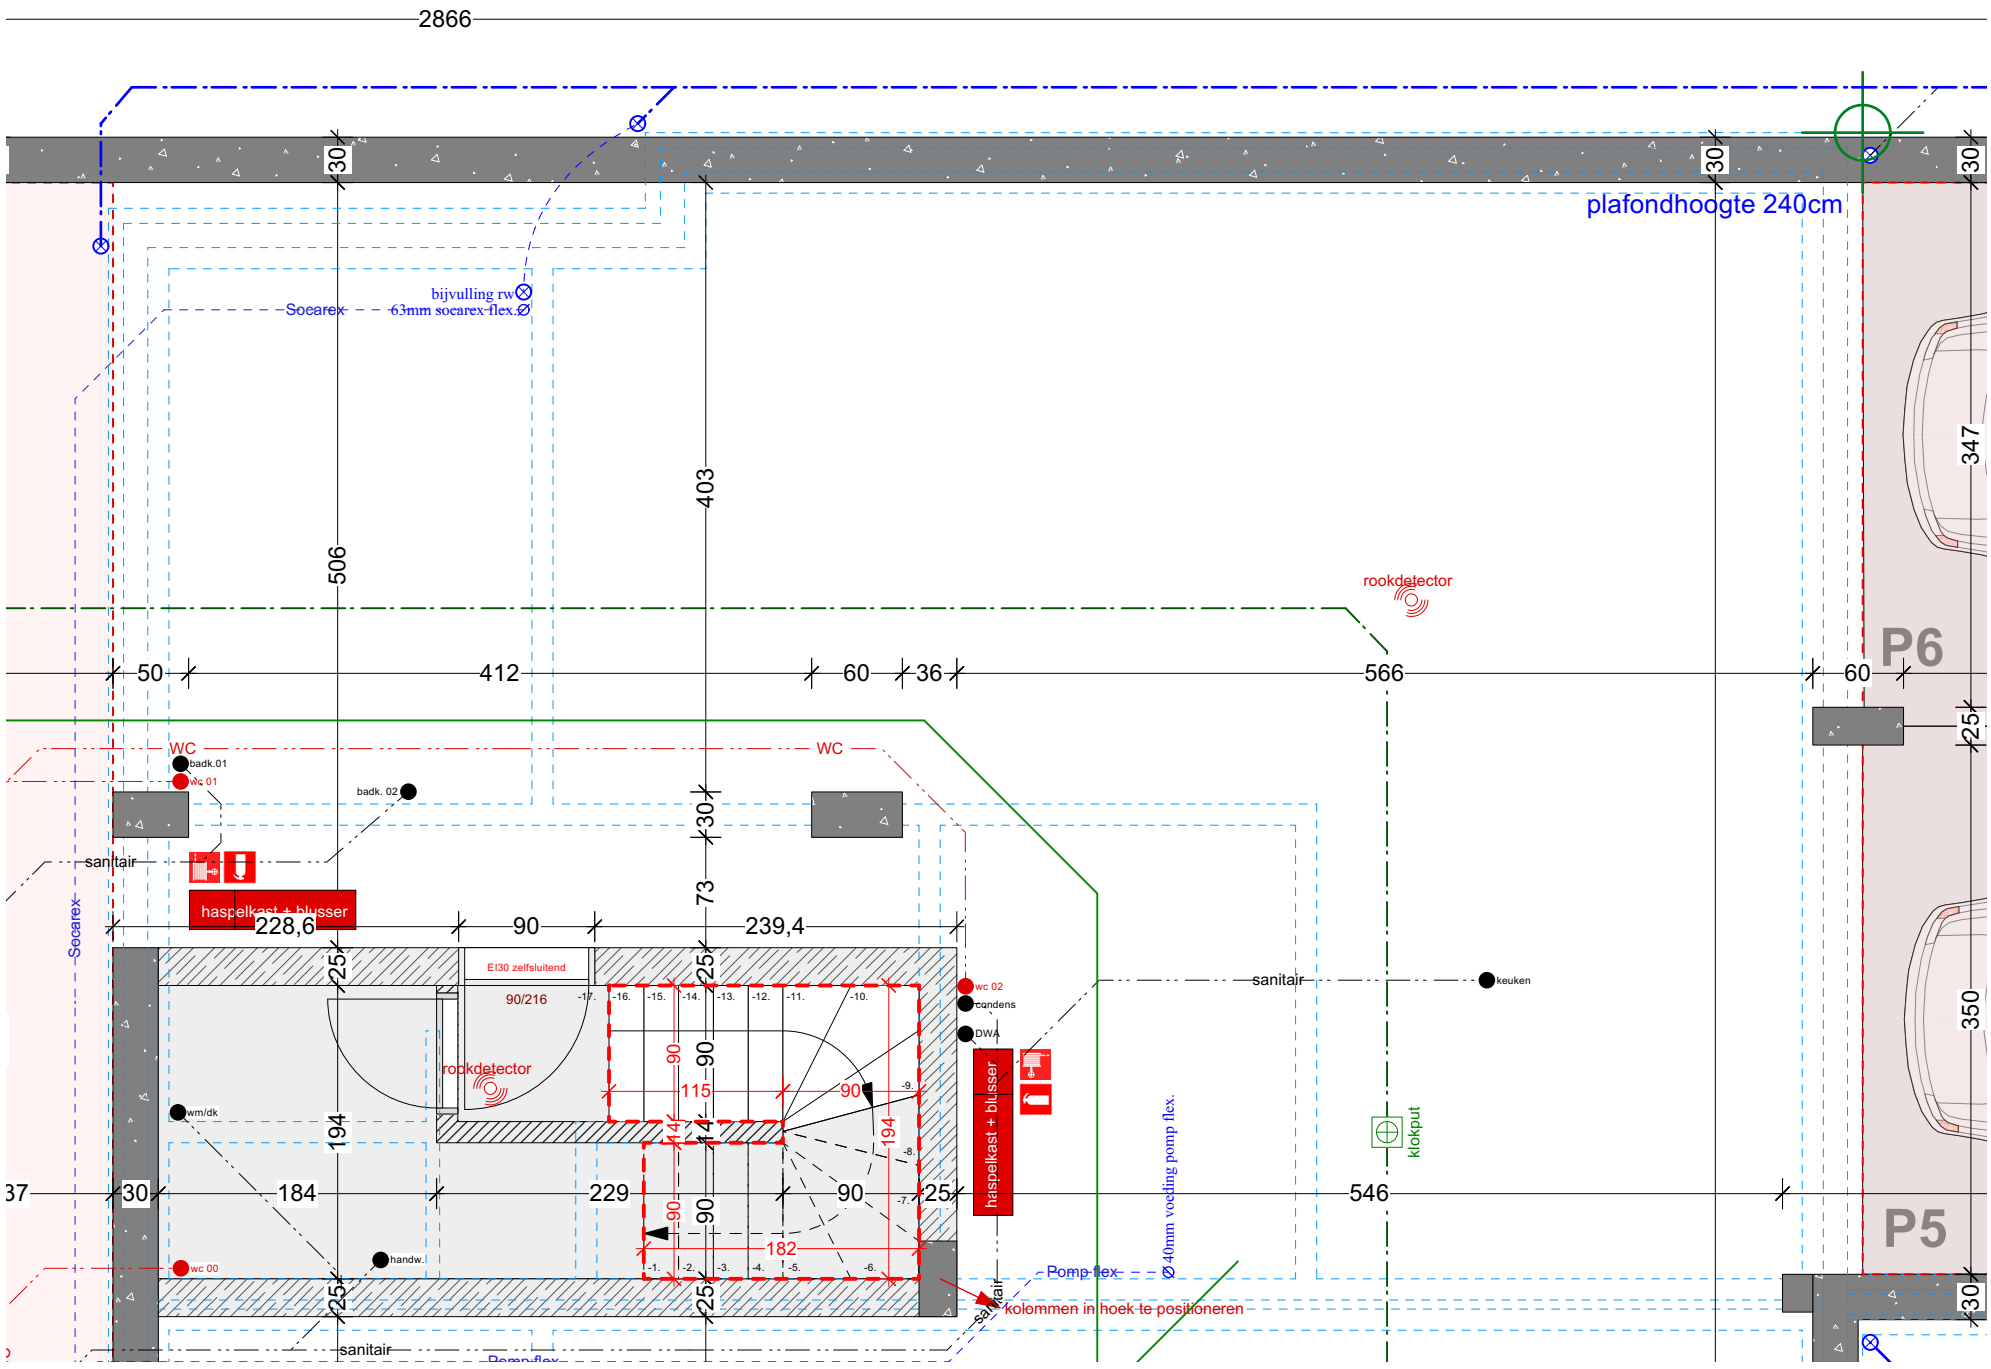

SF CONSTRUCT
PASTORIESTRAAT 47A
TILDONK (HAACHT) 3150 - Lot 2

SF construct
Uw bouwpartner
www.sfconstruct.be

UITVOERING

Kelder lot 2

datum	**06.09.2024**
schaal	**1/50**

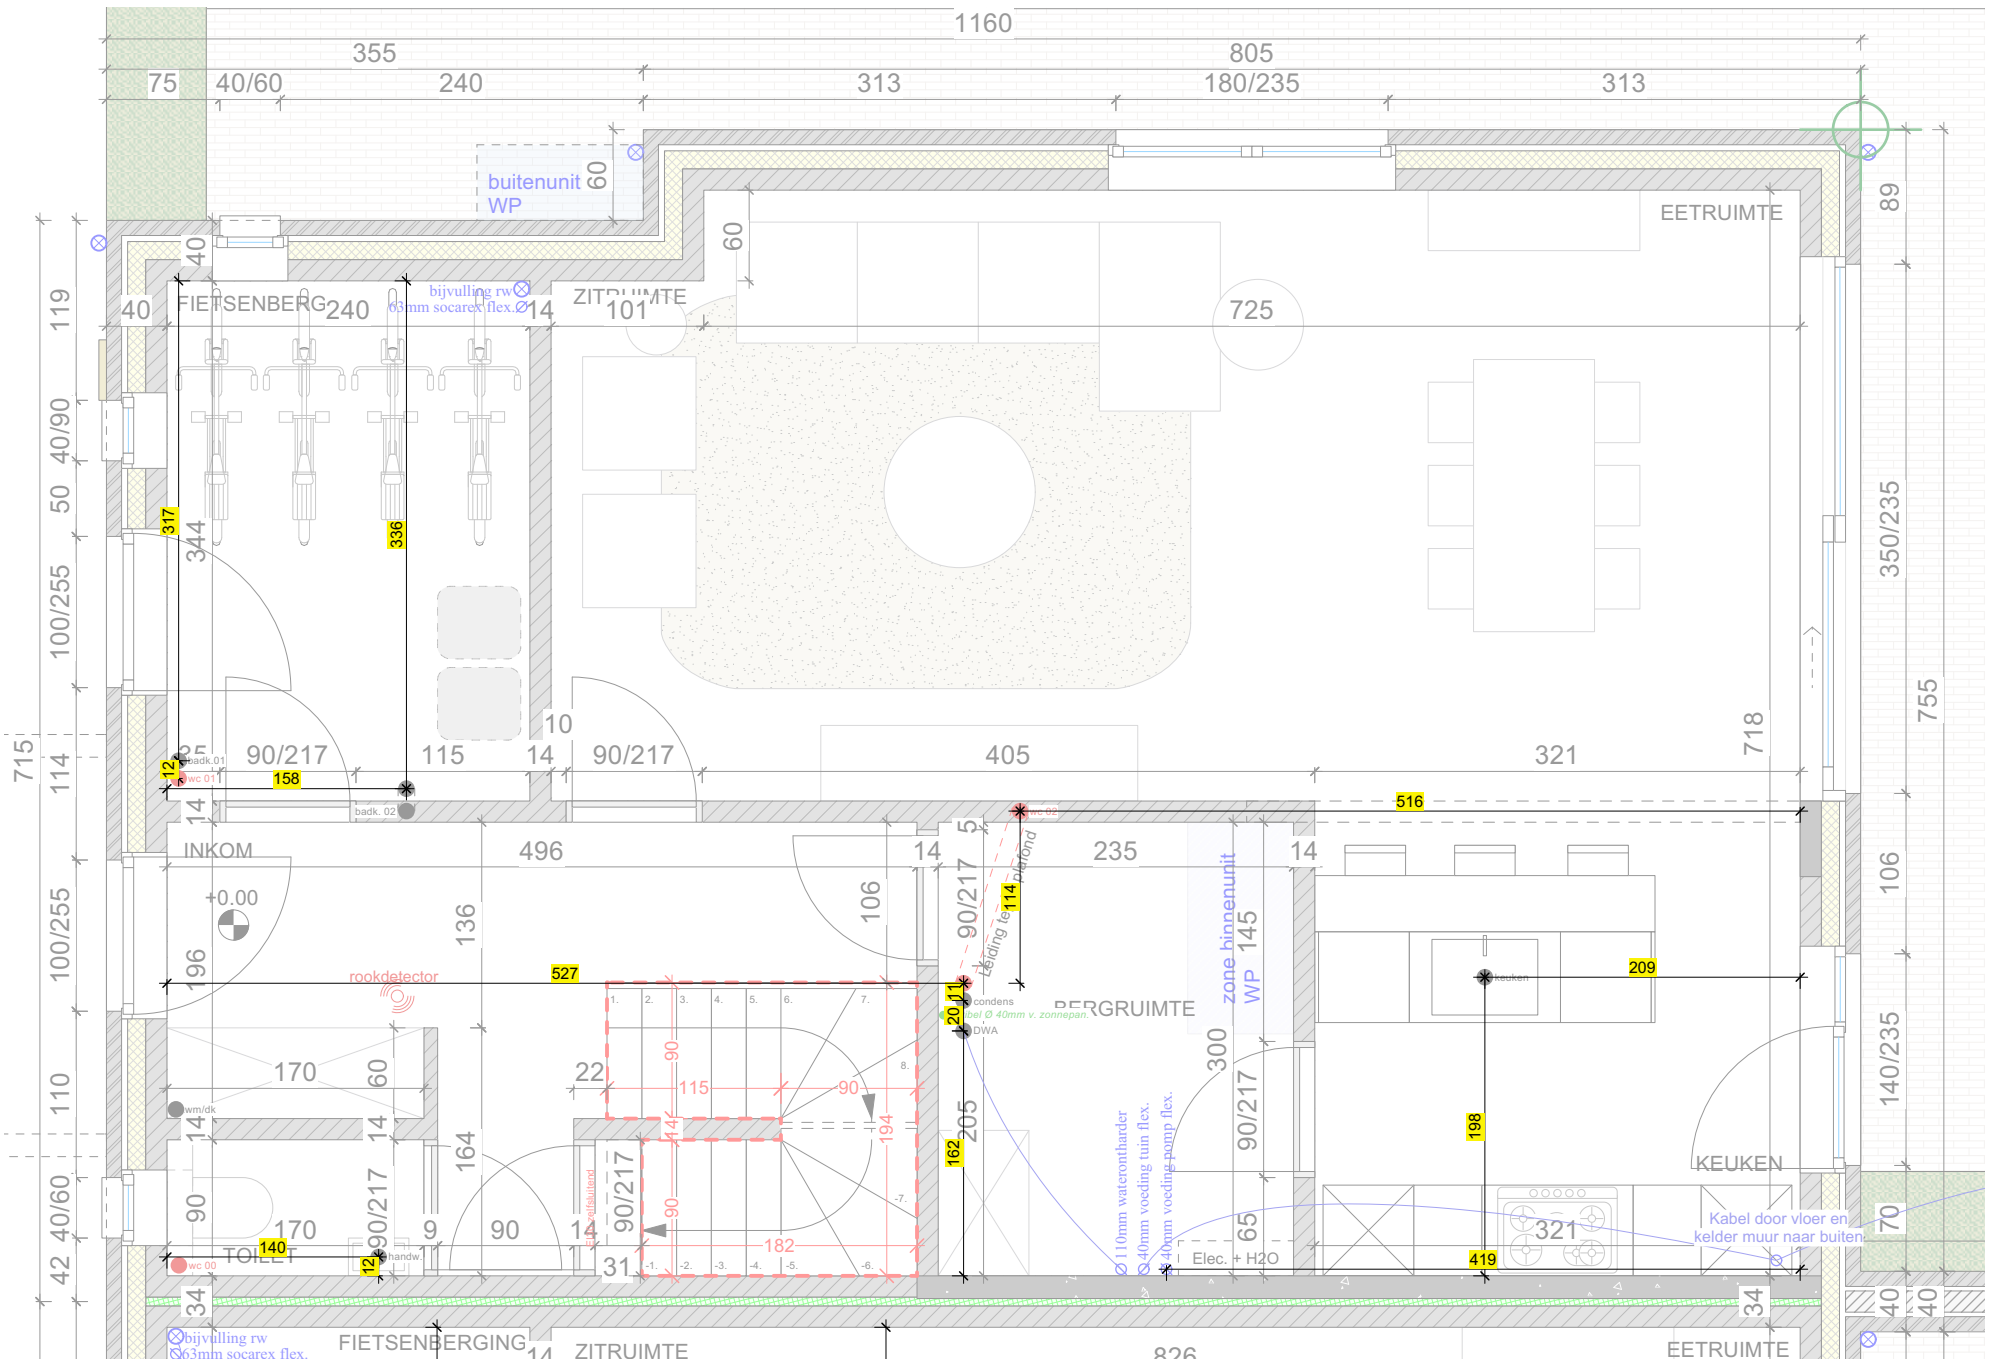

SF CONSTRUCT
PASTORIESTRAAT 47A
TILDONK (HAACHT) 3150 - Lot 2

SF construct
Uw bouwpartner
www.sfconstruct.be

UITVOERING

datum	**06.09.2024**
schaal	**1/50**

Bemating afvoeren lot 2

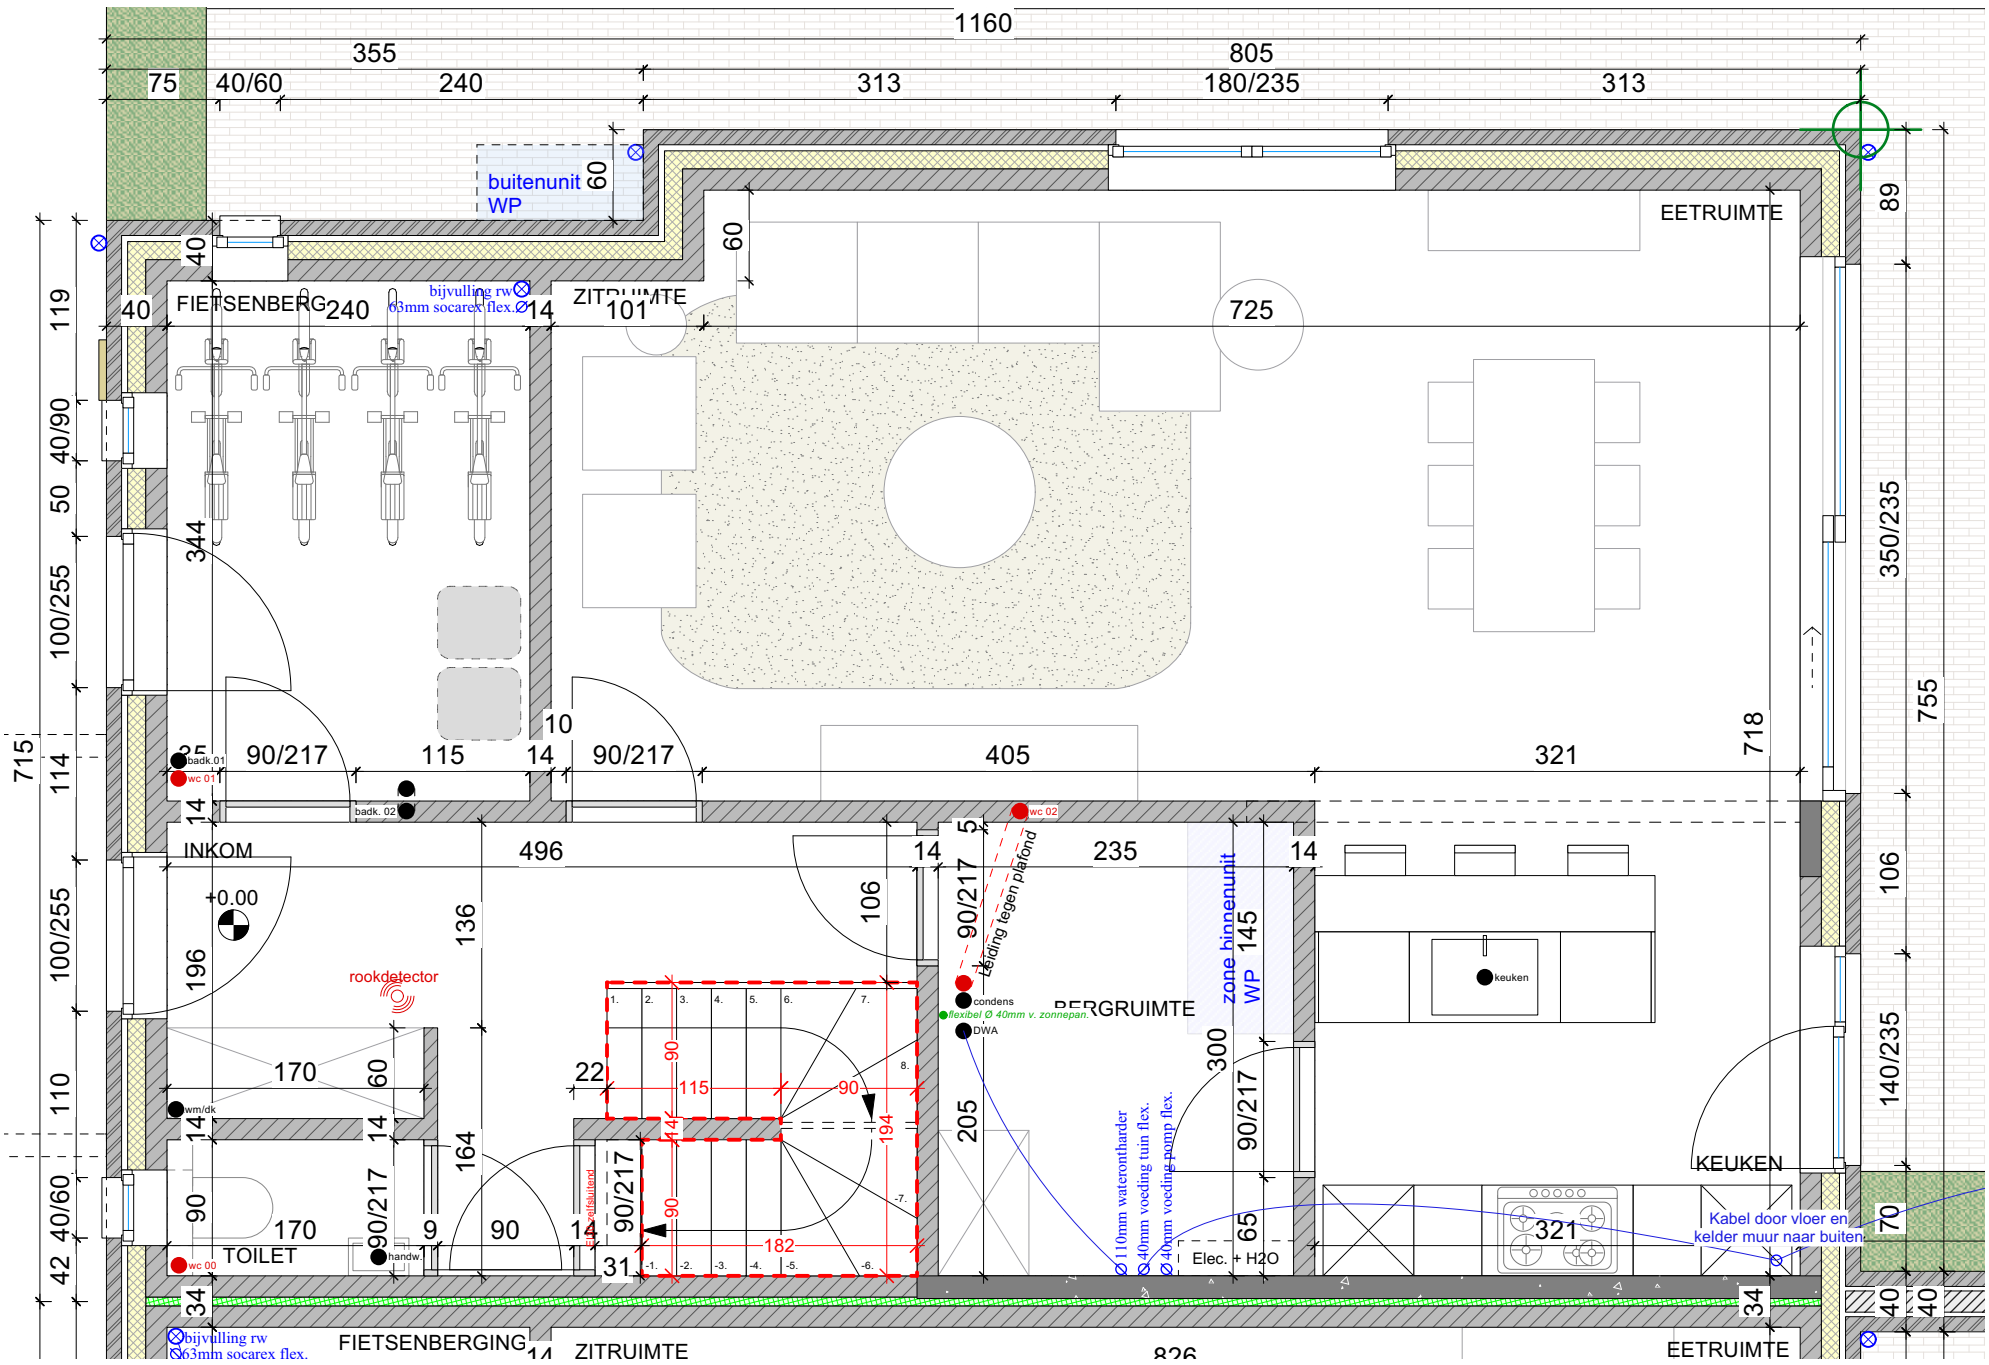

SF CONSTRUCT
PASTORIESTRAAT 47A
TILDONK (HAACHT) 3150 - Lot 2

SF construct
Uw bouwpartner
www.sfconstruct.be

UITVOERING

datum	**06.09.2024**
schaal	**1/50**

Gelijkvloers lot 2

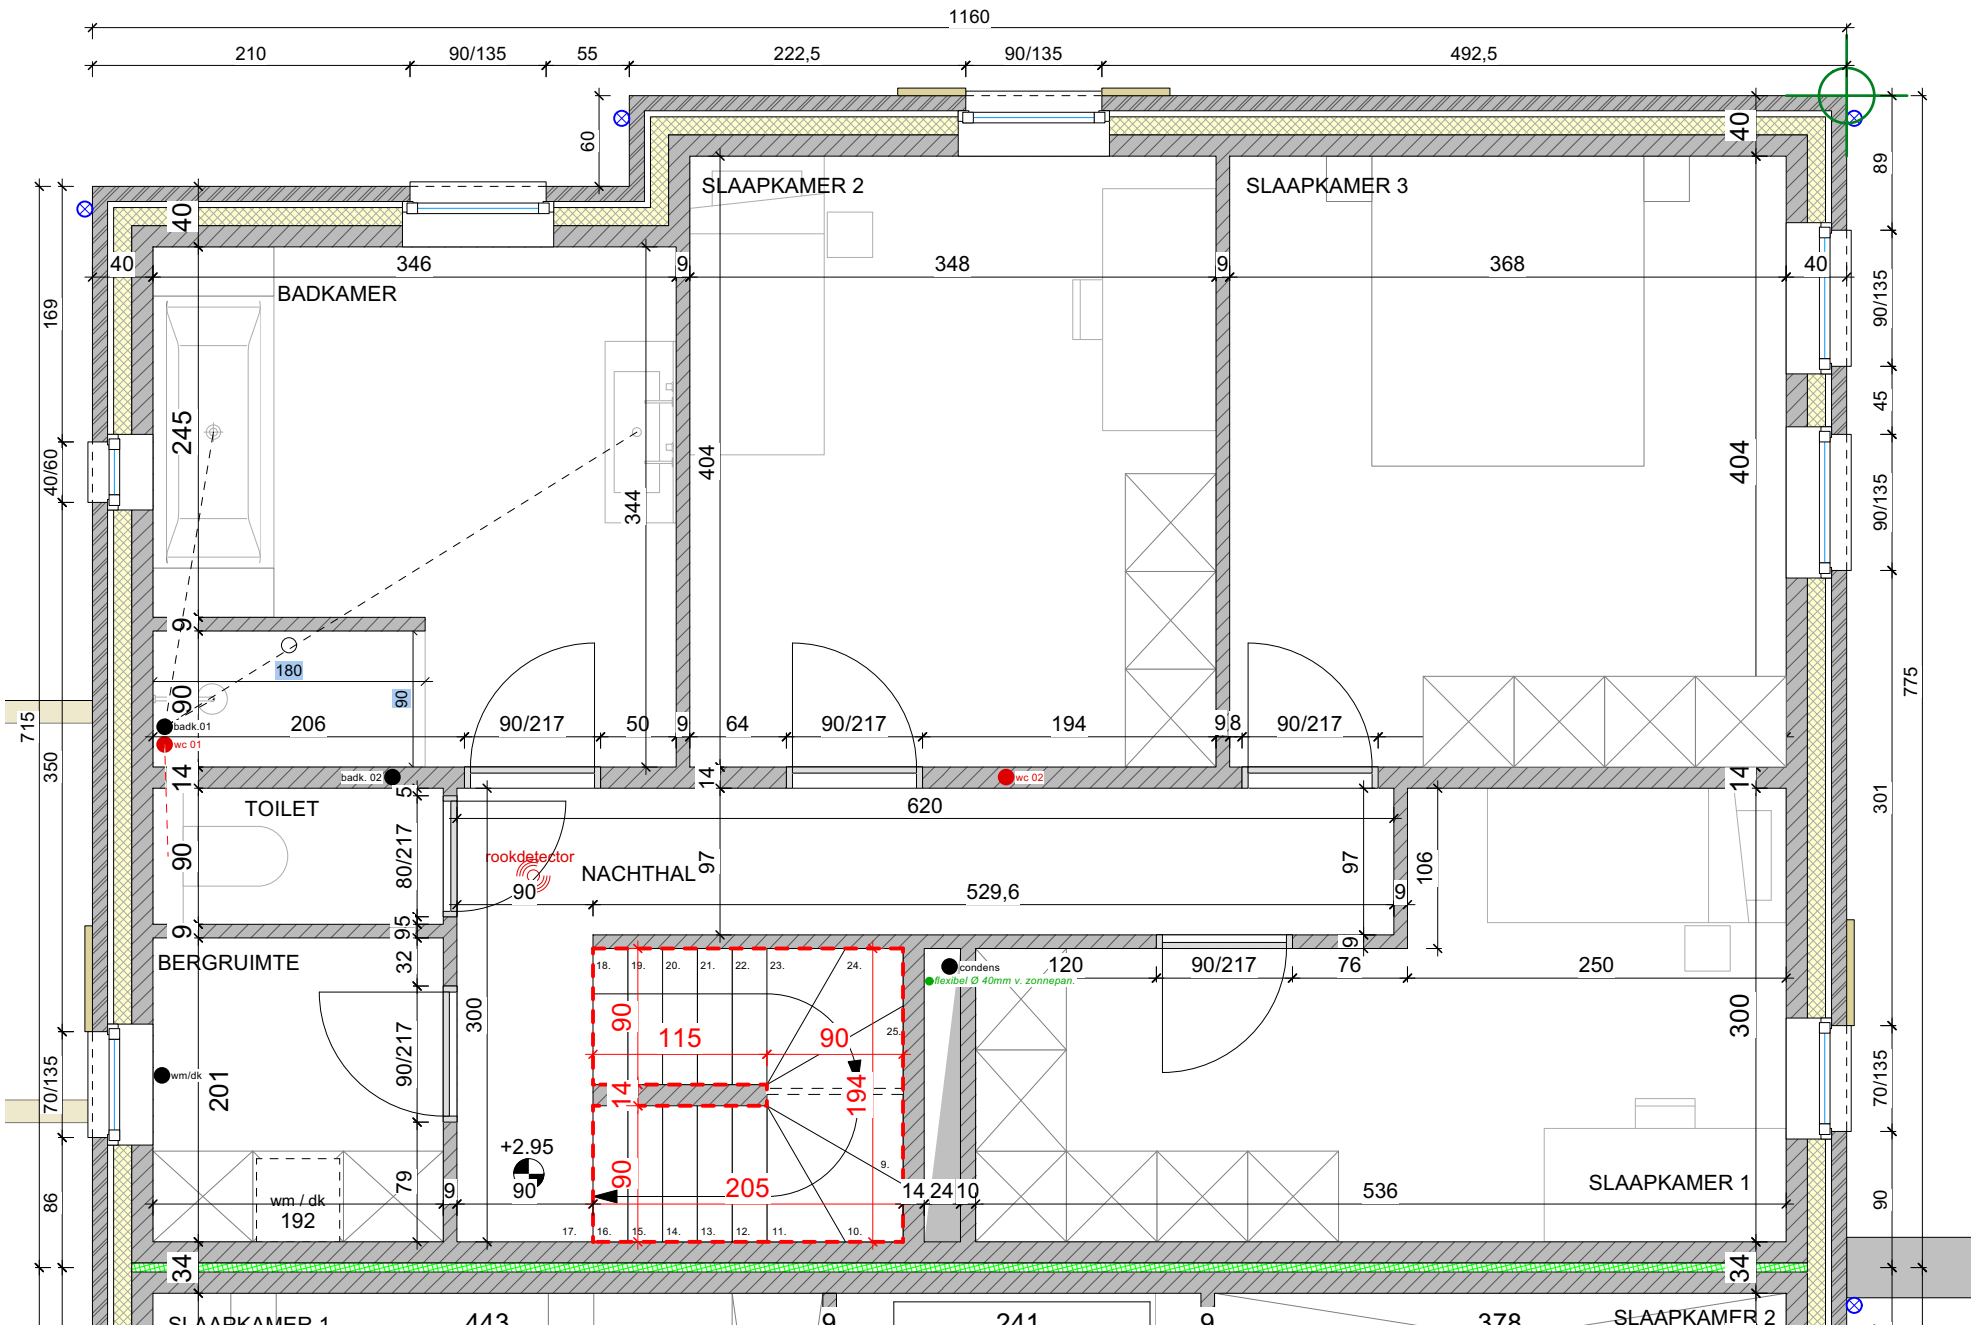

SF CONSTRUCT
PASTORIESTRAAT 47A
TILDONK (HAACHT) 3150 - Lot 2

SF construct
Uw bouwpartner
www.sfconstruct.be

UITVOERING

datum	**06.09.2024**
schaal	**1/50**

Verdieping lot 2

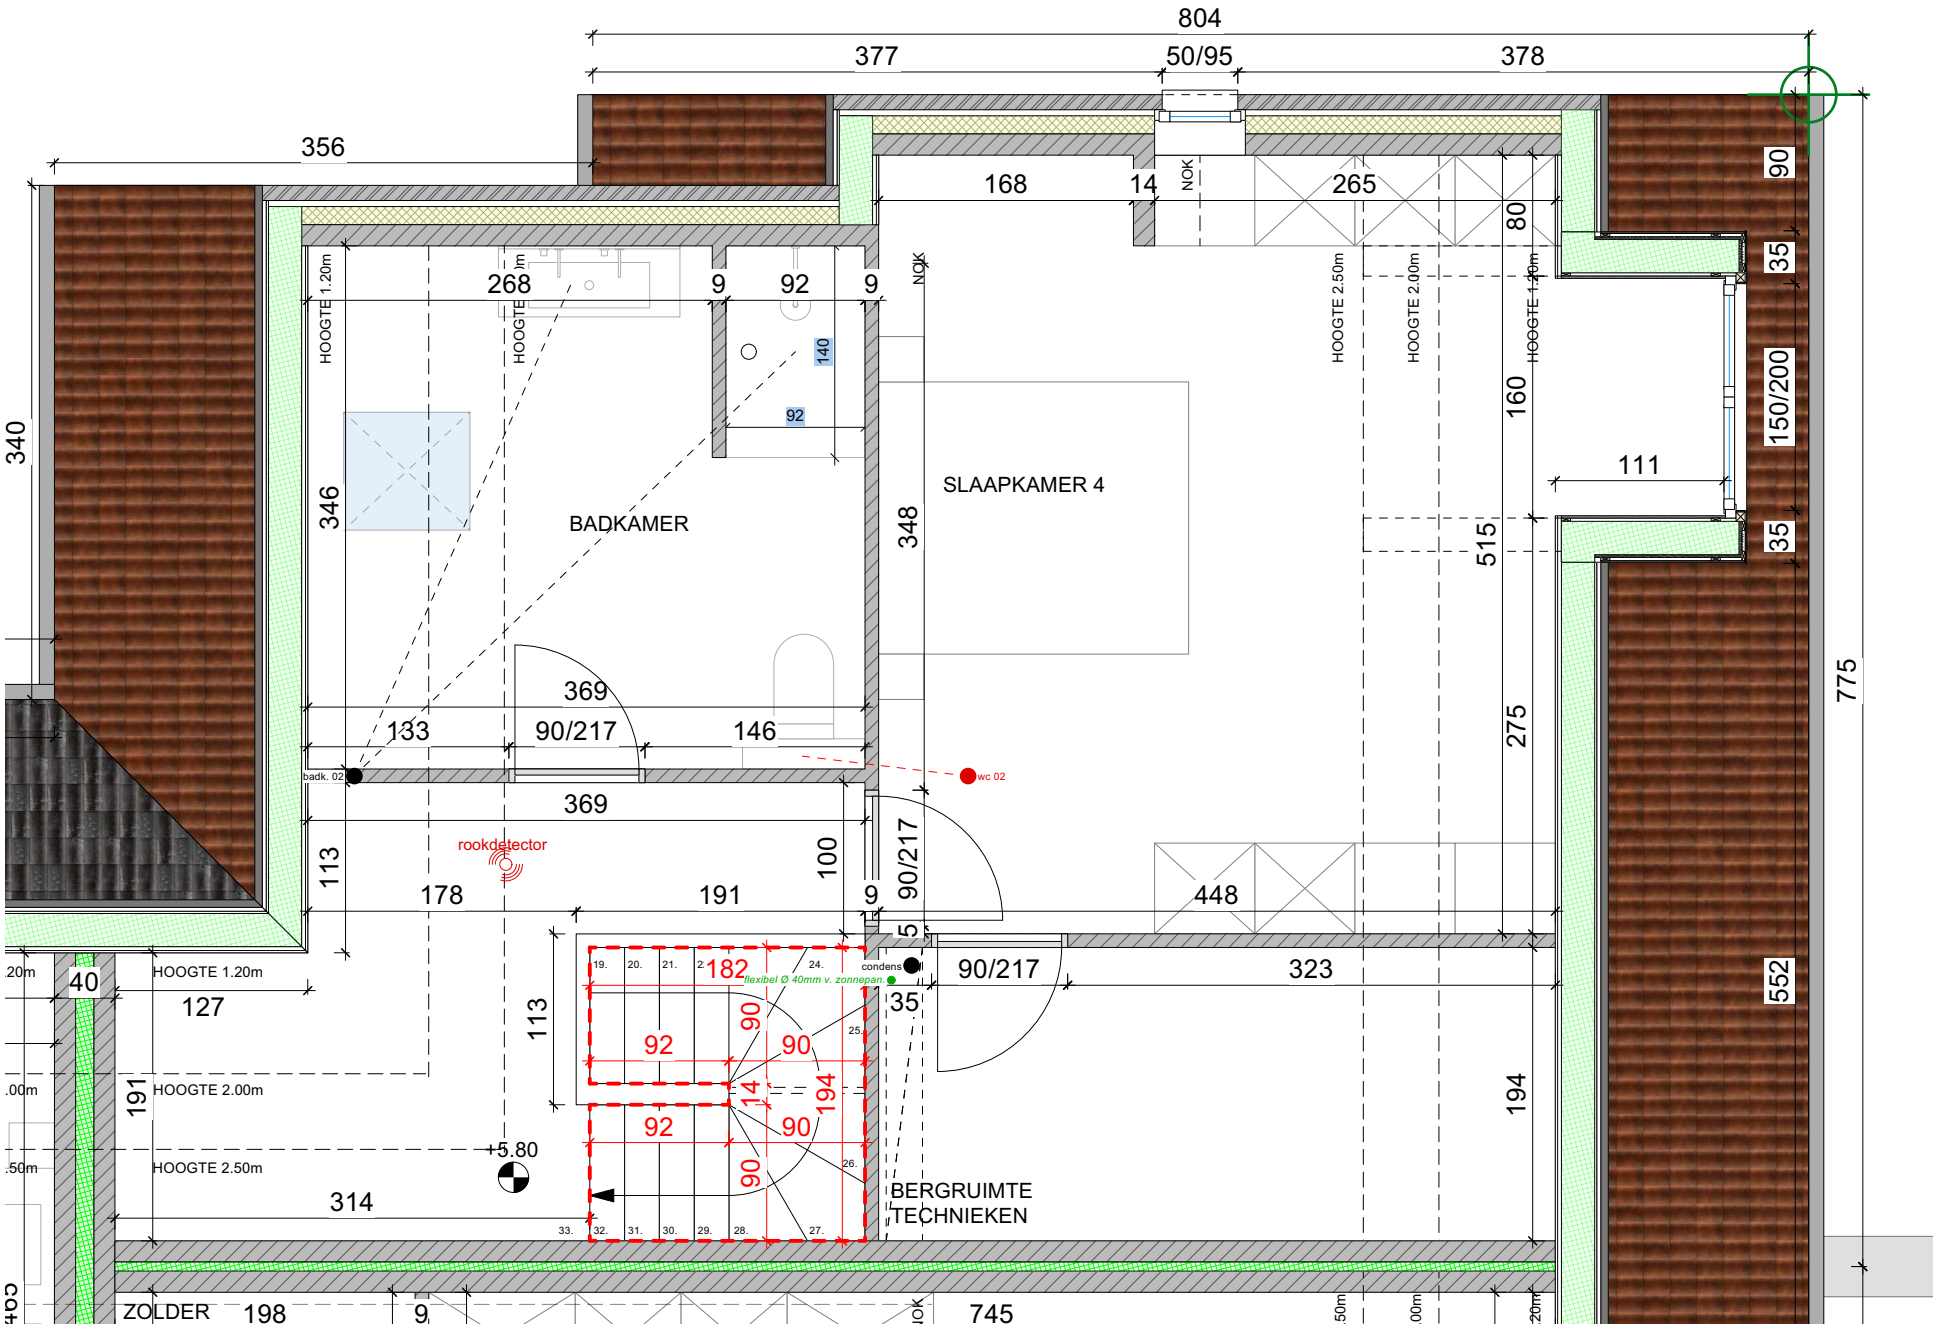

SF CONSTRUCT
PASTORIESTRAAT 47A
TILDONK (HAACHT) 3150 - Lot 2

SF construct
Uw bouwpartner
www.sfconstruct.be

UITVOERING

Zolder lot 2

datum	**06.09.2024**
schaal	**1/50**

SF CONSTRUCT
PASTORIESTRAAT 47A
TILDONK (HAACHT) 3150 - Lot 2

SF construct
Uw bouwpartner
www.sfconstruct.be

UITVOERING

datum	**06.09.2024**
schaal	**1/50**

Voorgevel lot 2

SF CONSTRUCT
PASTORIESTRAAT 47A
TILDONK (HAACHT) 3150 - Lot 2

SF construct
Uw bouwpartner
www.sfconstruct.be

UITVOERING

linkergevel lot 2

datum	**06.09.2024**
schaal	**1/50**

SF CONSTRUCT
PASTORIESTRAAT 47A
TILDONK (HAACHT) 3150 - Lot 2

SF construct
Uw bouwpartner
www.sfconstruct.be

UITVOERING

achtergevel lot 2

datum	**06.09.2024**
schaal	**1/50**