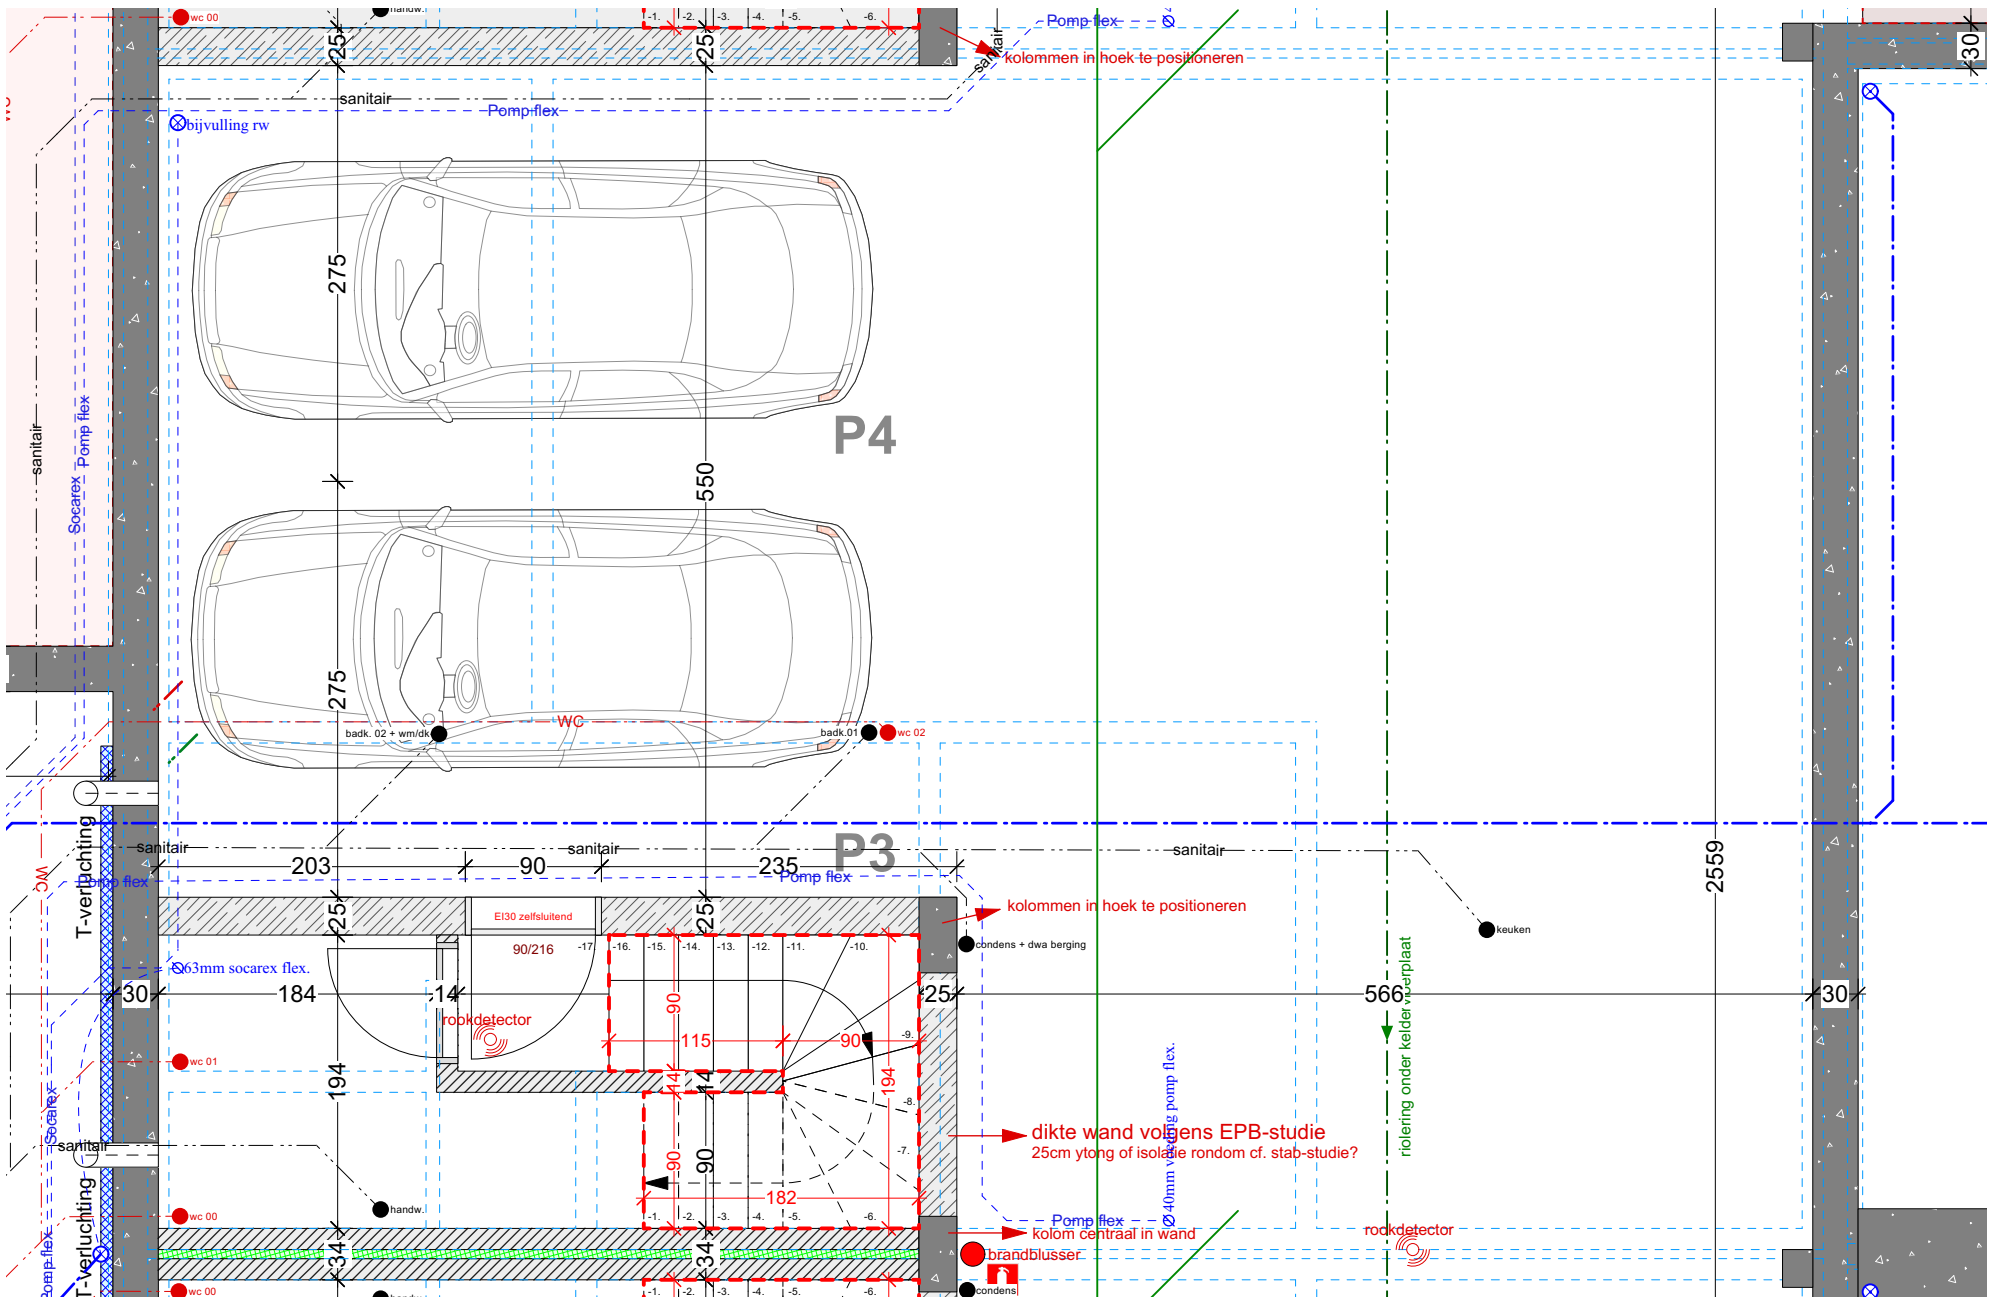

SF CONSTRUCT
PASTORIESTRAAT 47B
TILDONK (HAACHT) 3150 - Lot 3

SF construct
Uw bouwpartner
www.sfconstruct.be

UITVOERING

Kelder lot 3

datum	**06.09.2024**
schaal	**1/50**

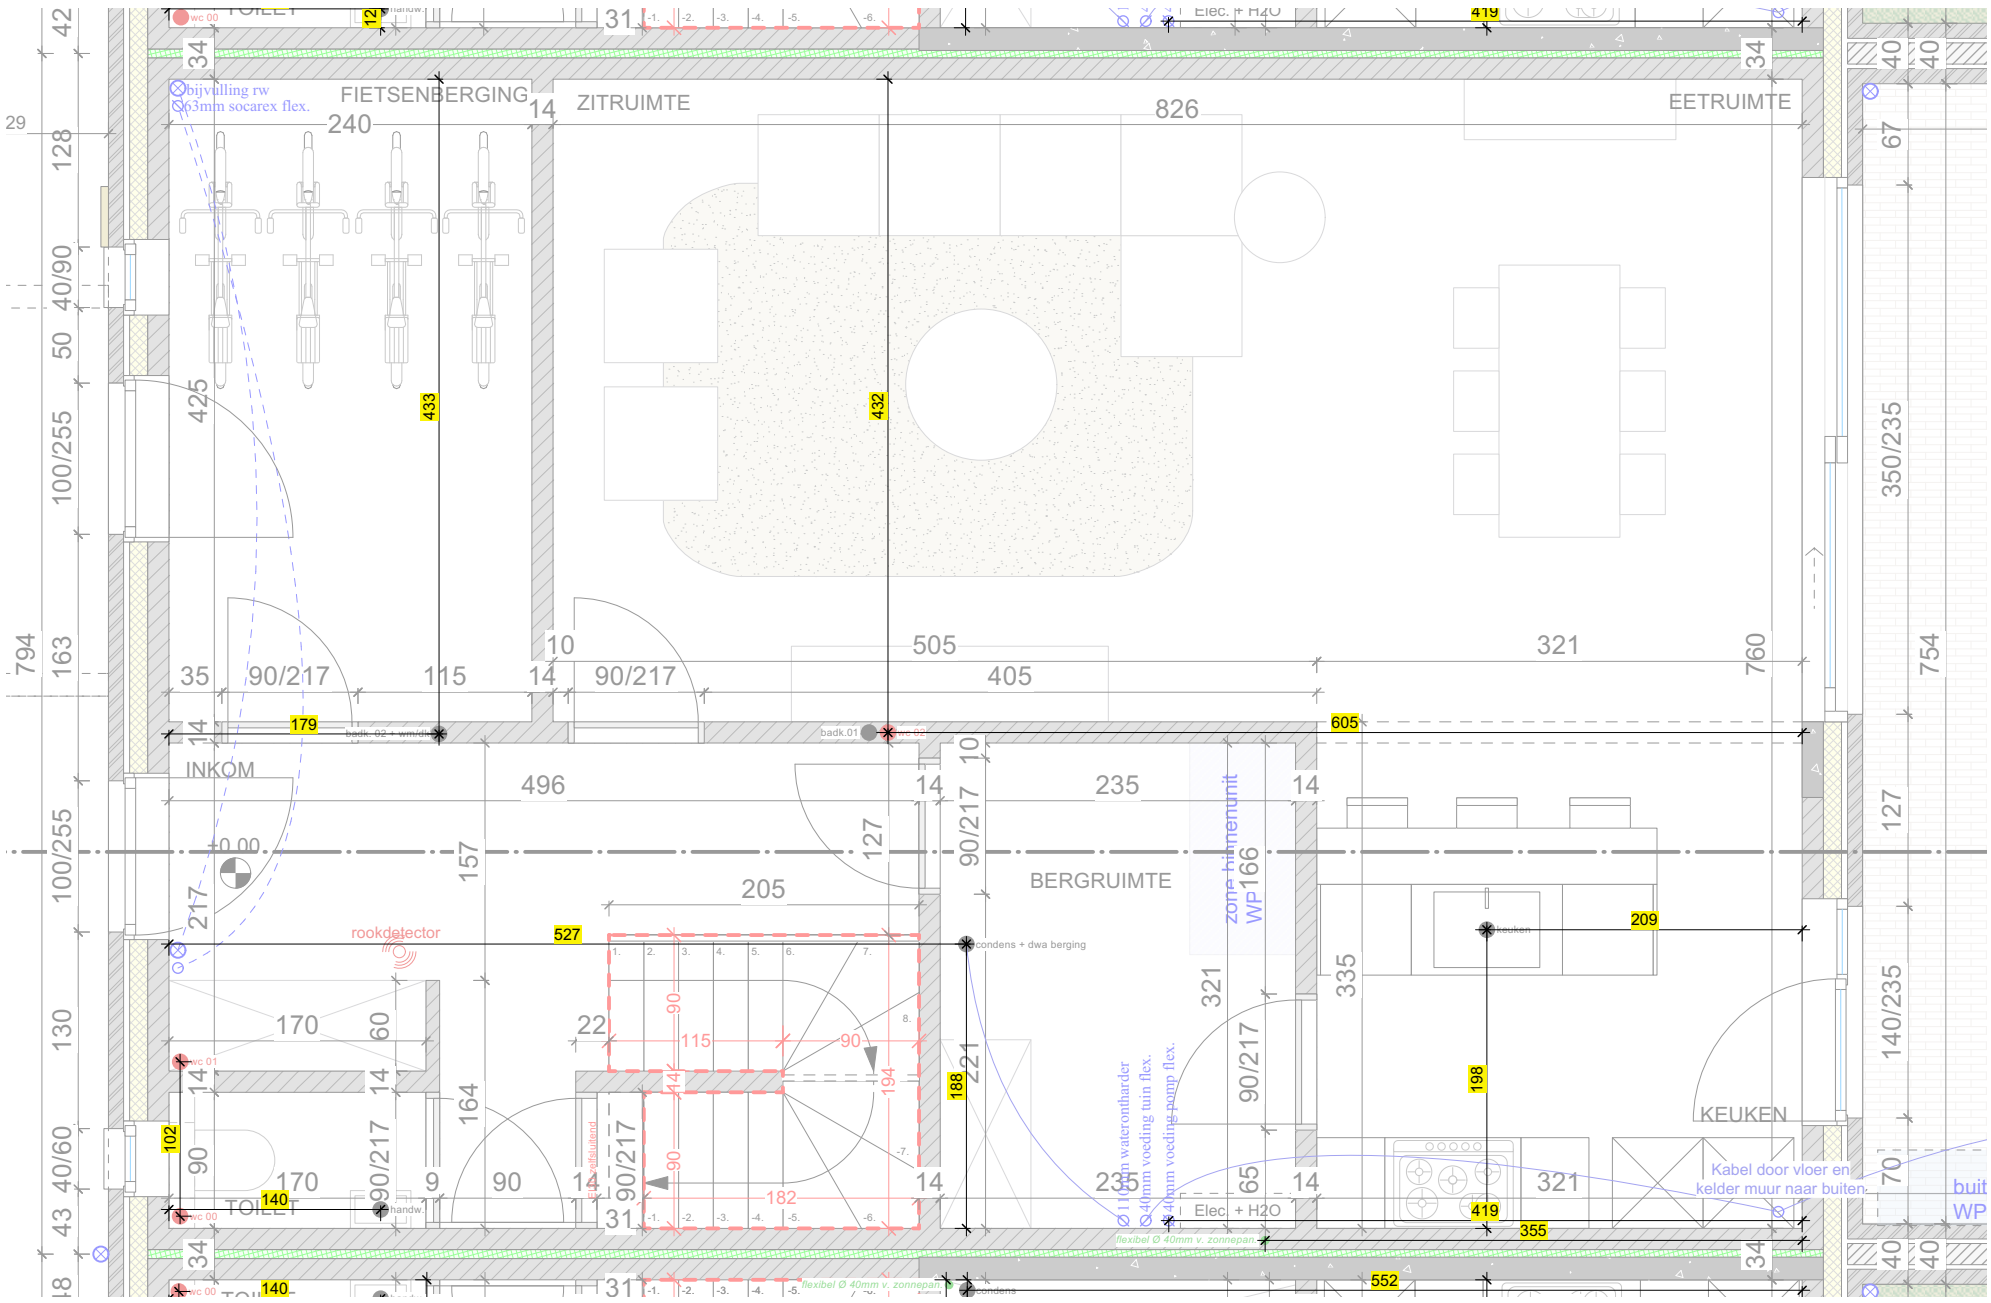

SF CONSTRUCT
PASTORIESTRAAT 47B
TILDONK (HAACHT) 3150 - Lot 3

SF construct
Uw bouwpartner
www.sfconstruct.be

UITVOERING

Gelijkvloers lot 3

datum	**06.09.2024**
schaal	**1/50**

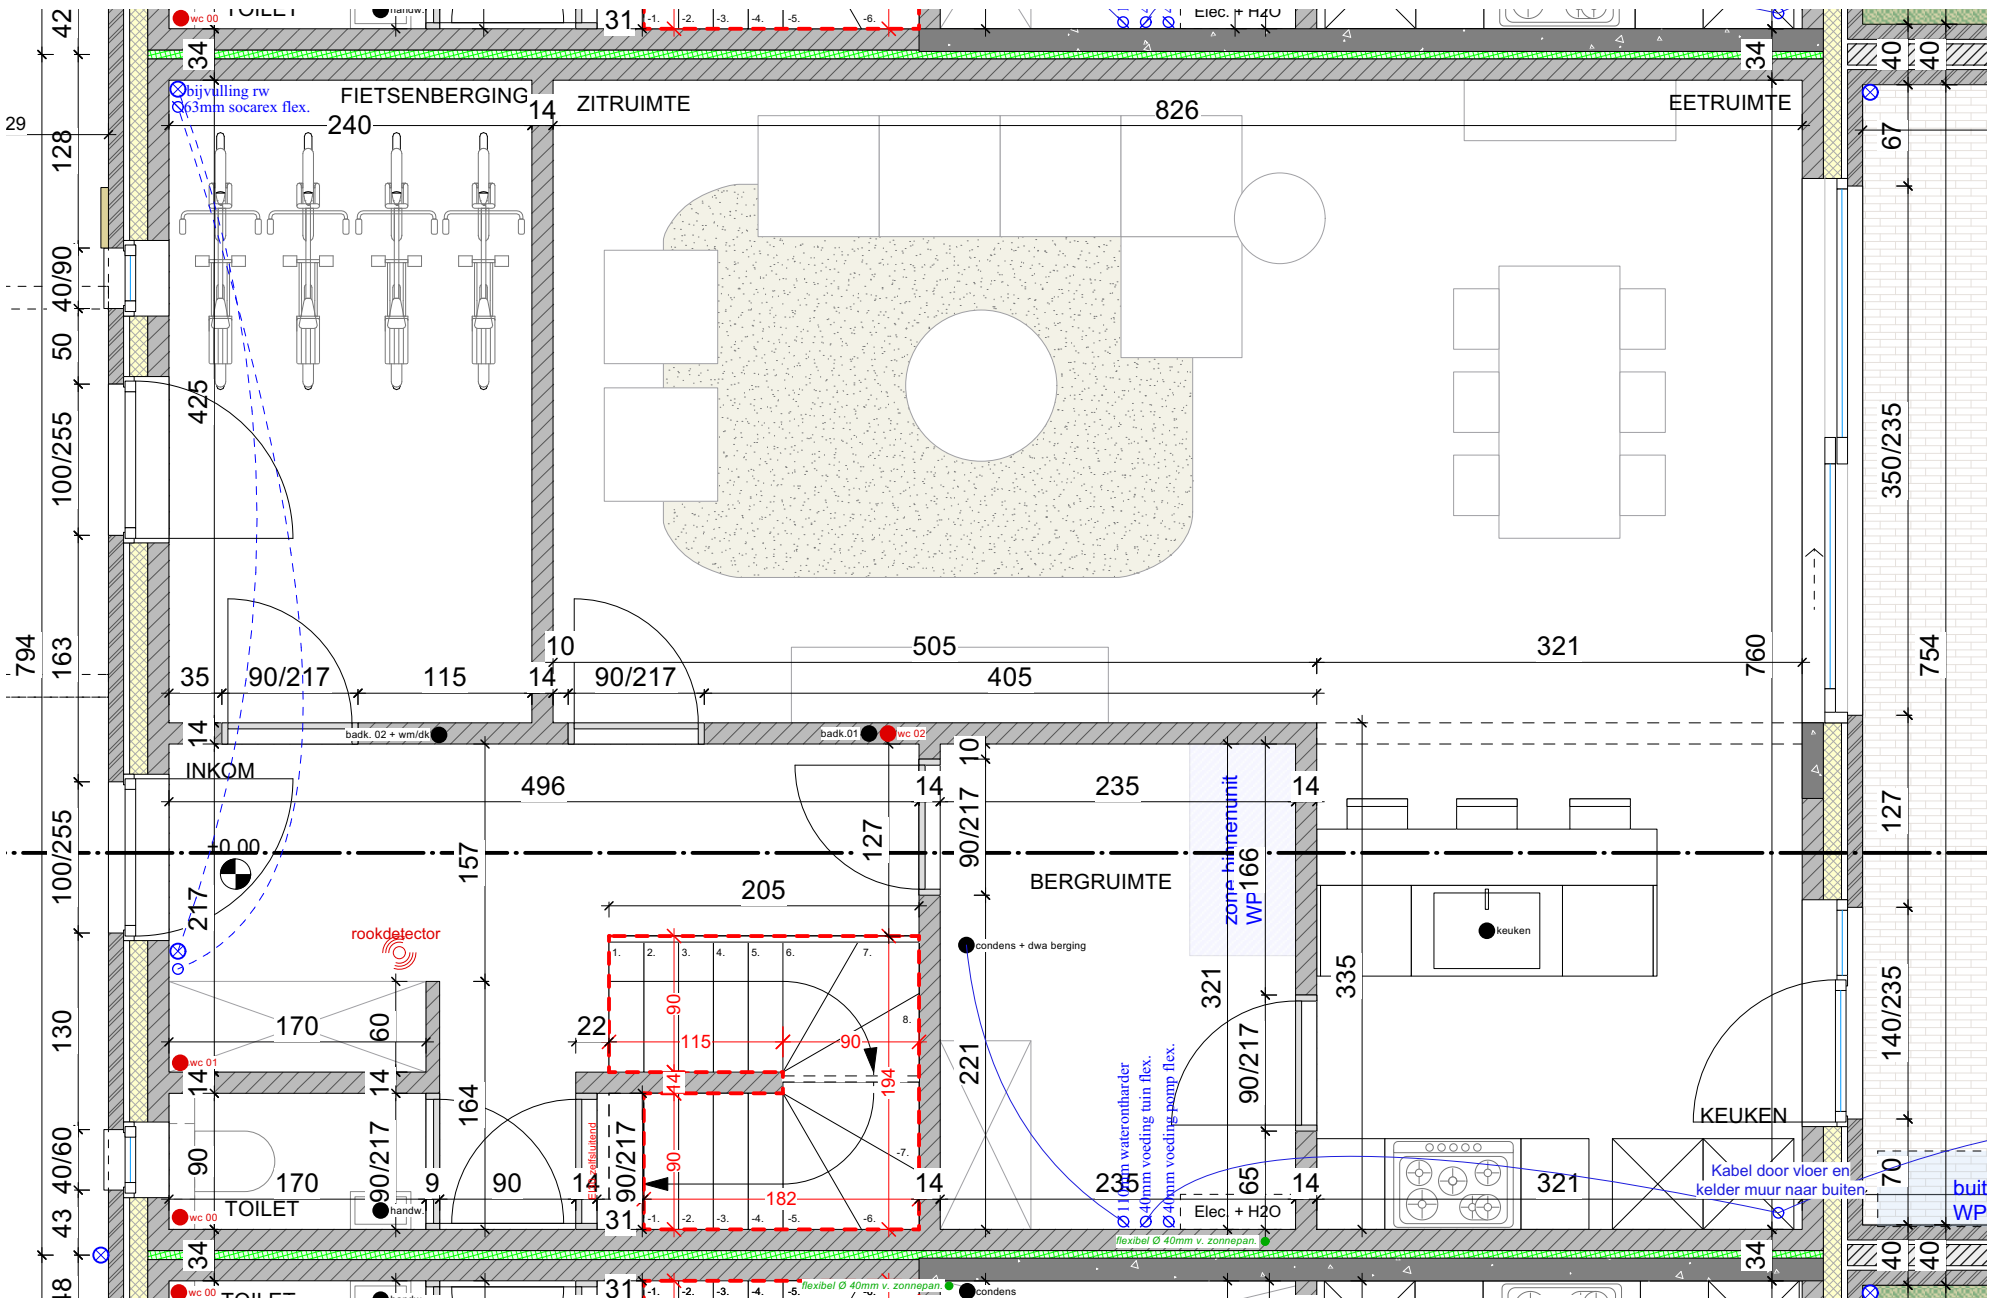

SF CONSTRUCT
PASTORIESTRAAT 47B
TILDONK (HAACHT) 3150 - Lot 3

SF construct
Uw bouwpartner
www.sfconstruct.be

UITVOERING

datum	**06.09.2024**
schaal	**1/50**

Gelijkvloers lot 3

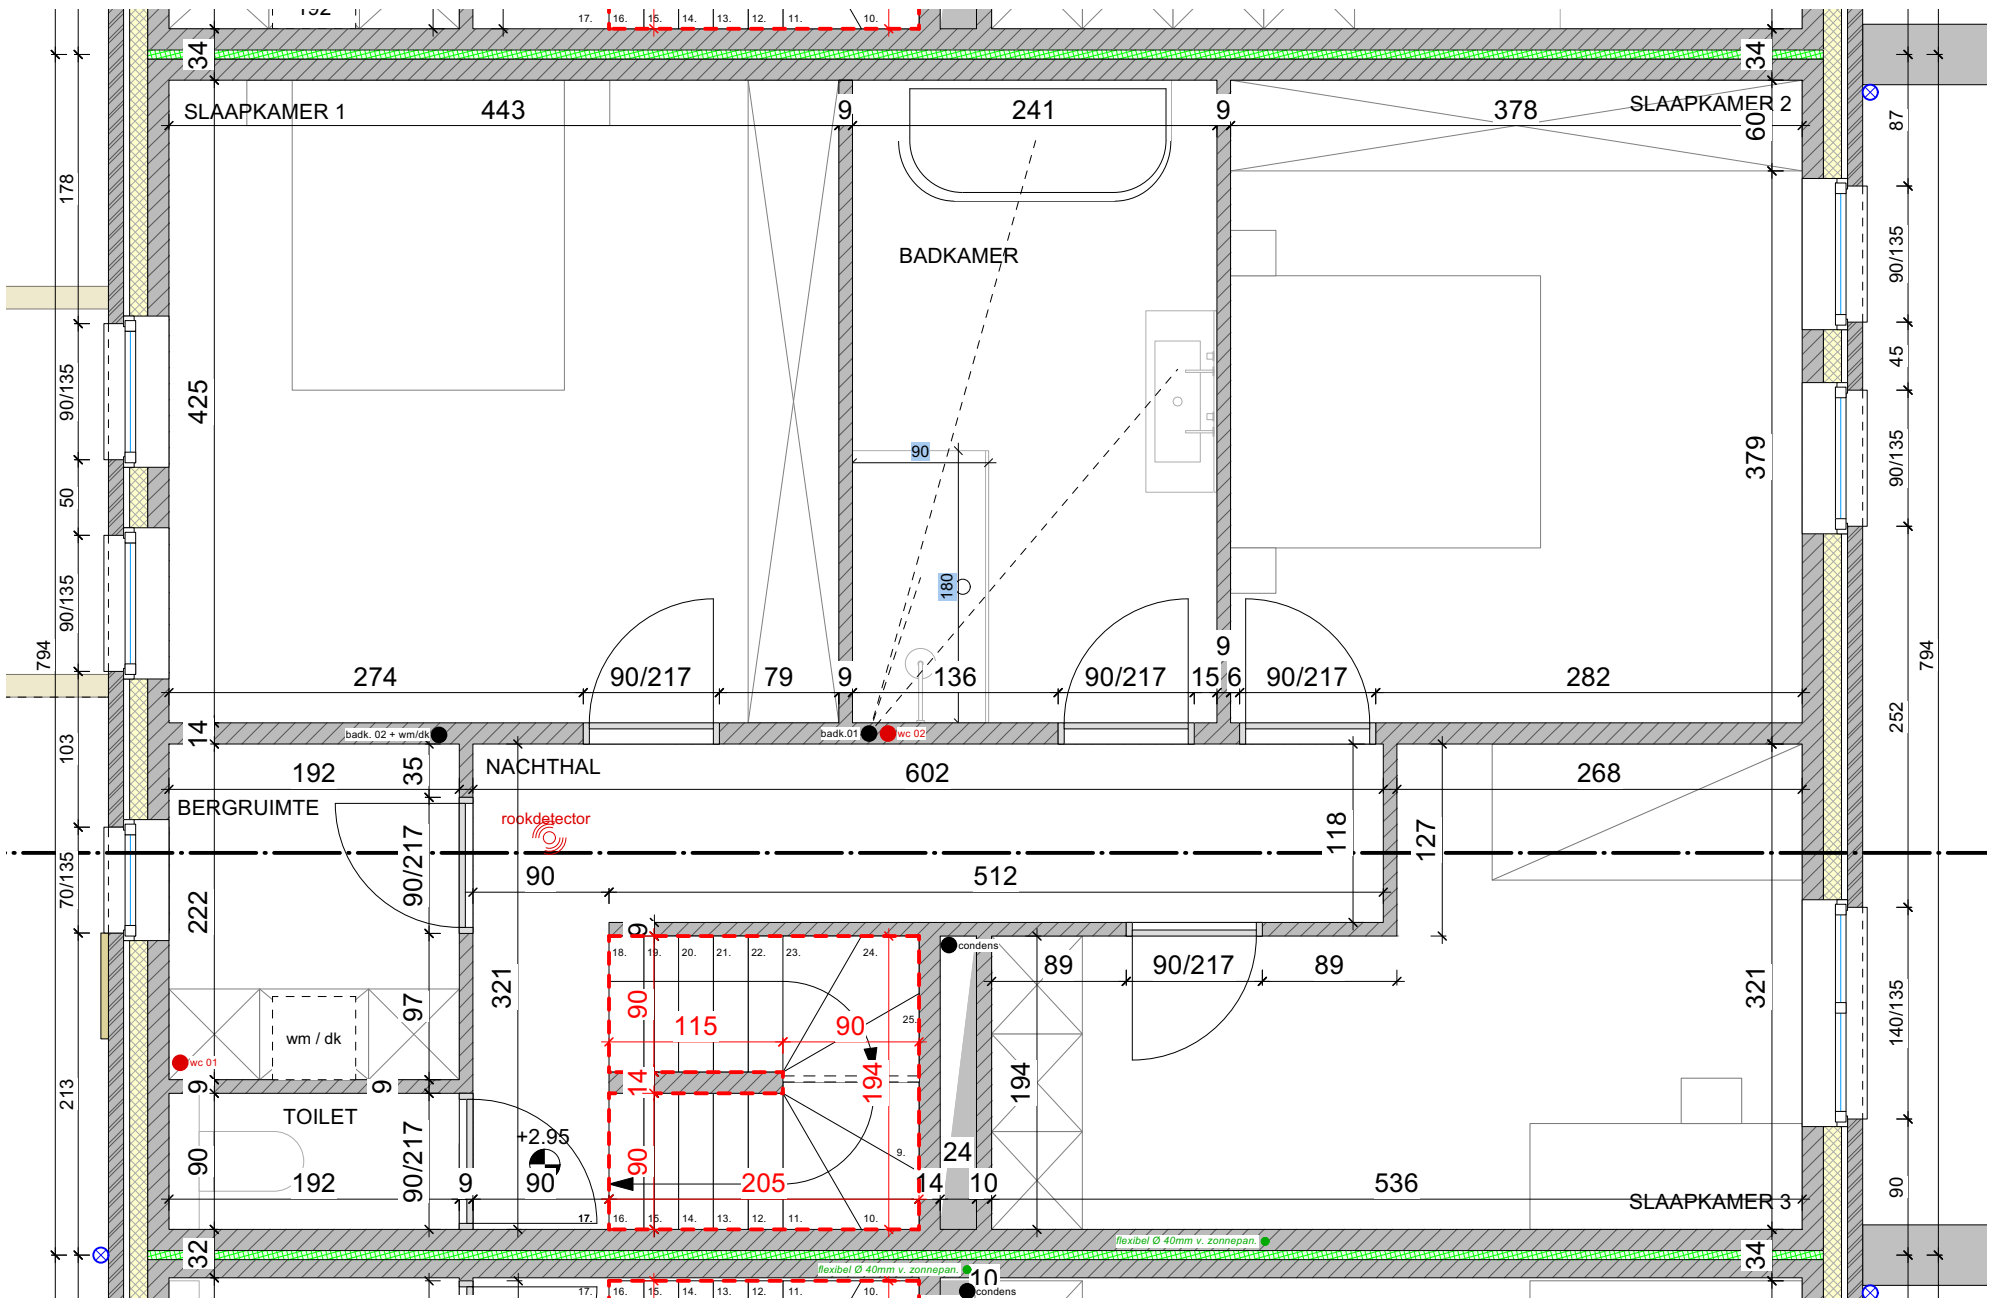

SF CONSTRUCT
PASTORIESTRAAT 47B
TILDONK (HAACHT) 3150 - Lot 3

SF construct
Uw bouwpartner
www.sfconstruct.be

UITVOERING

datum	**06.09.2024**
schaal	**1/50**

Verdieping lot 3

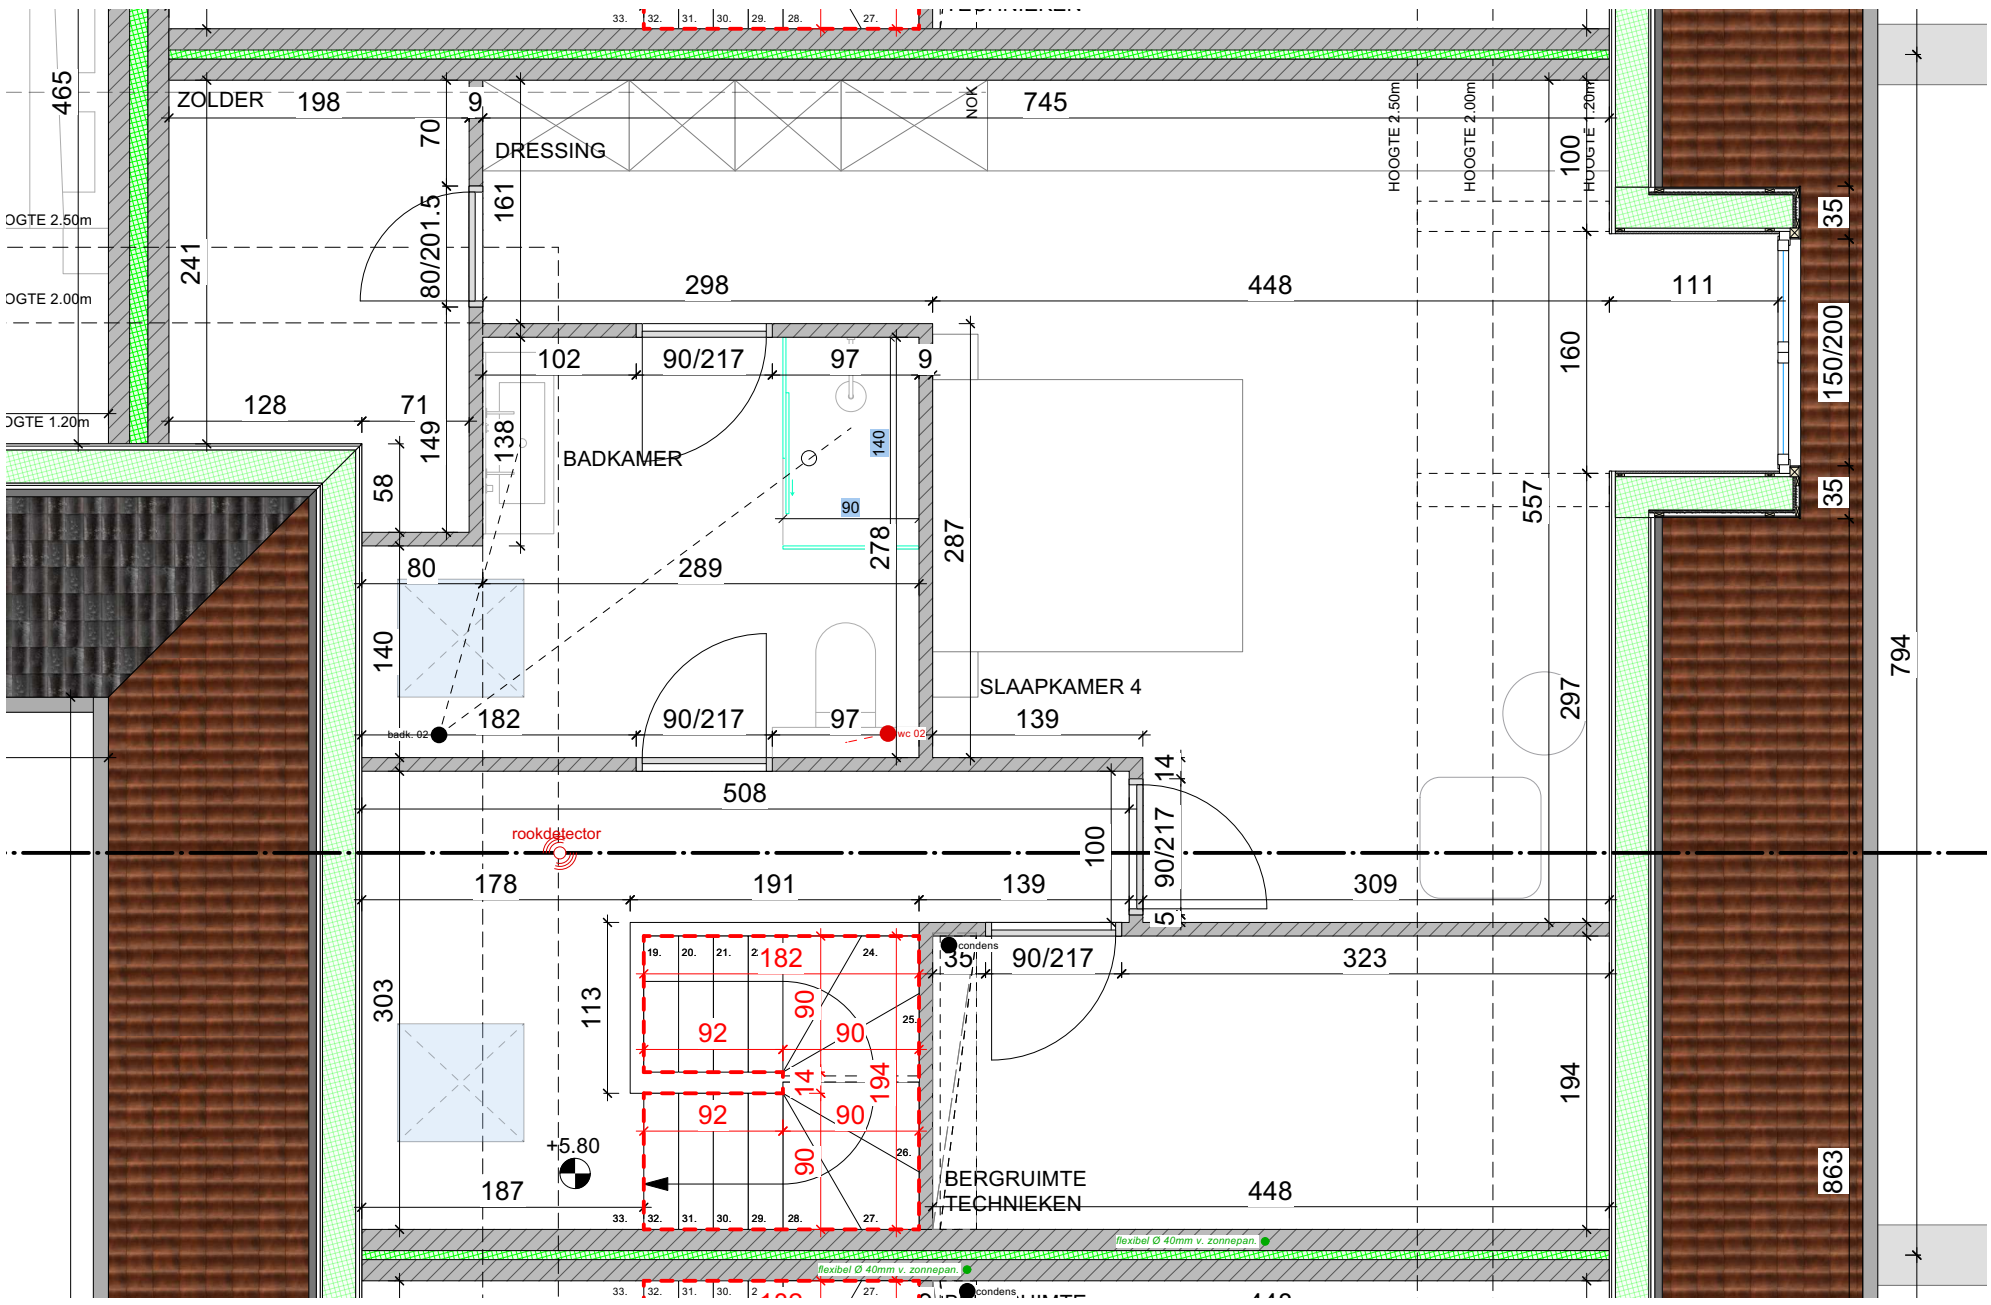

SF CONSTRUCT
PASTORIESTRAAT 47B
TILDONK (HAACHT) 3150 - Lot 3

SF construct
Uw bouwpartner
www.sfconstruct.be

UITVOERING

Zolders lot 3

datum	**06.09.2024**
schaal	**1/50**

SF CONSTRUCT
PASTORIESTRAAT 47B
TILDONK (HAACHT) 3150 - Lot 3

SF construct
Uw bouwpartner
www.sfconstruct.be

UITVOERING

Voorgevel lot 3

datum	**06.09.2024**
schaal	**1/50**

SF CONSTRUCT
PASTORIESTRAAT 47B
TILDONK (HAACHT) 3150 - Lot 3

SF construct
Uw bouwpartner
www.sfconstruct.be

UITVOERING

Achtergevel lot 3

datum	**06.09.2024**
schaal	**1/50**