


ACHTERGEVEL



VOORGEVEL AUTOBERGPLAATSEN

VOORGEVEL

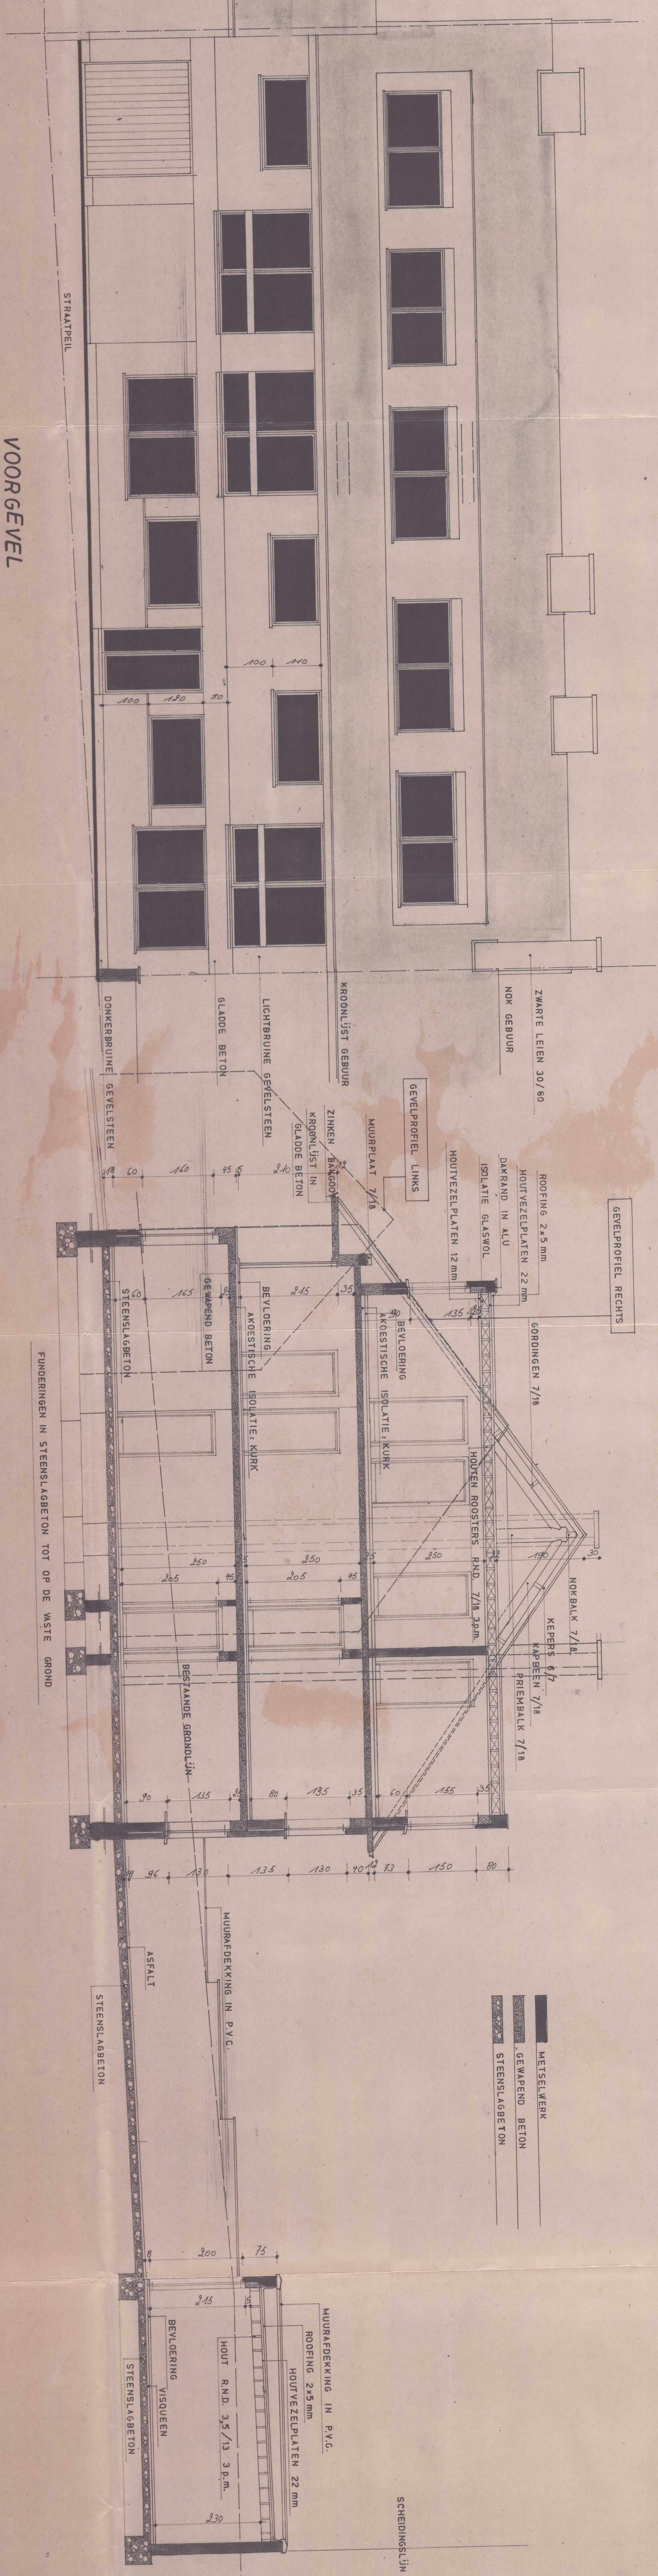

DOORSNEDE A-A

FUNDERINGEN IN STEENSLAGBETON TOT OP DE WASTE GROND

METSELWERK
GEWAPEND BETON
STEENSLAGBETON

SCHIEDINGSIJN