



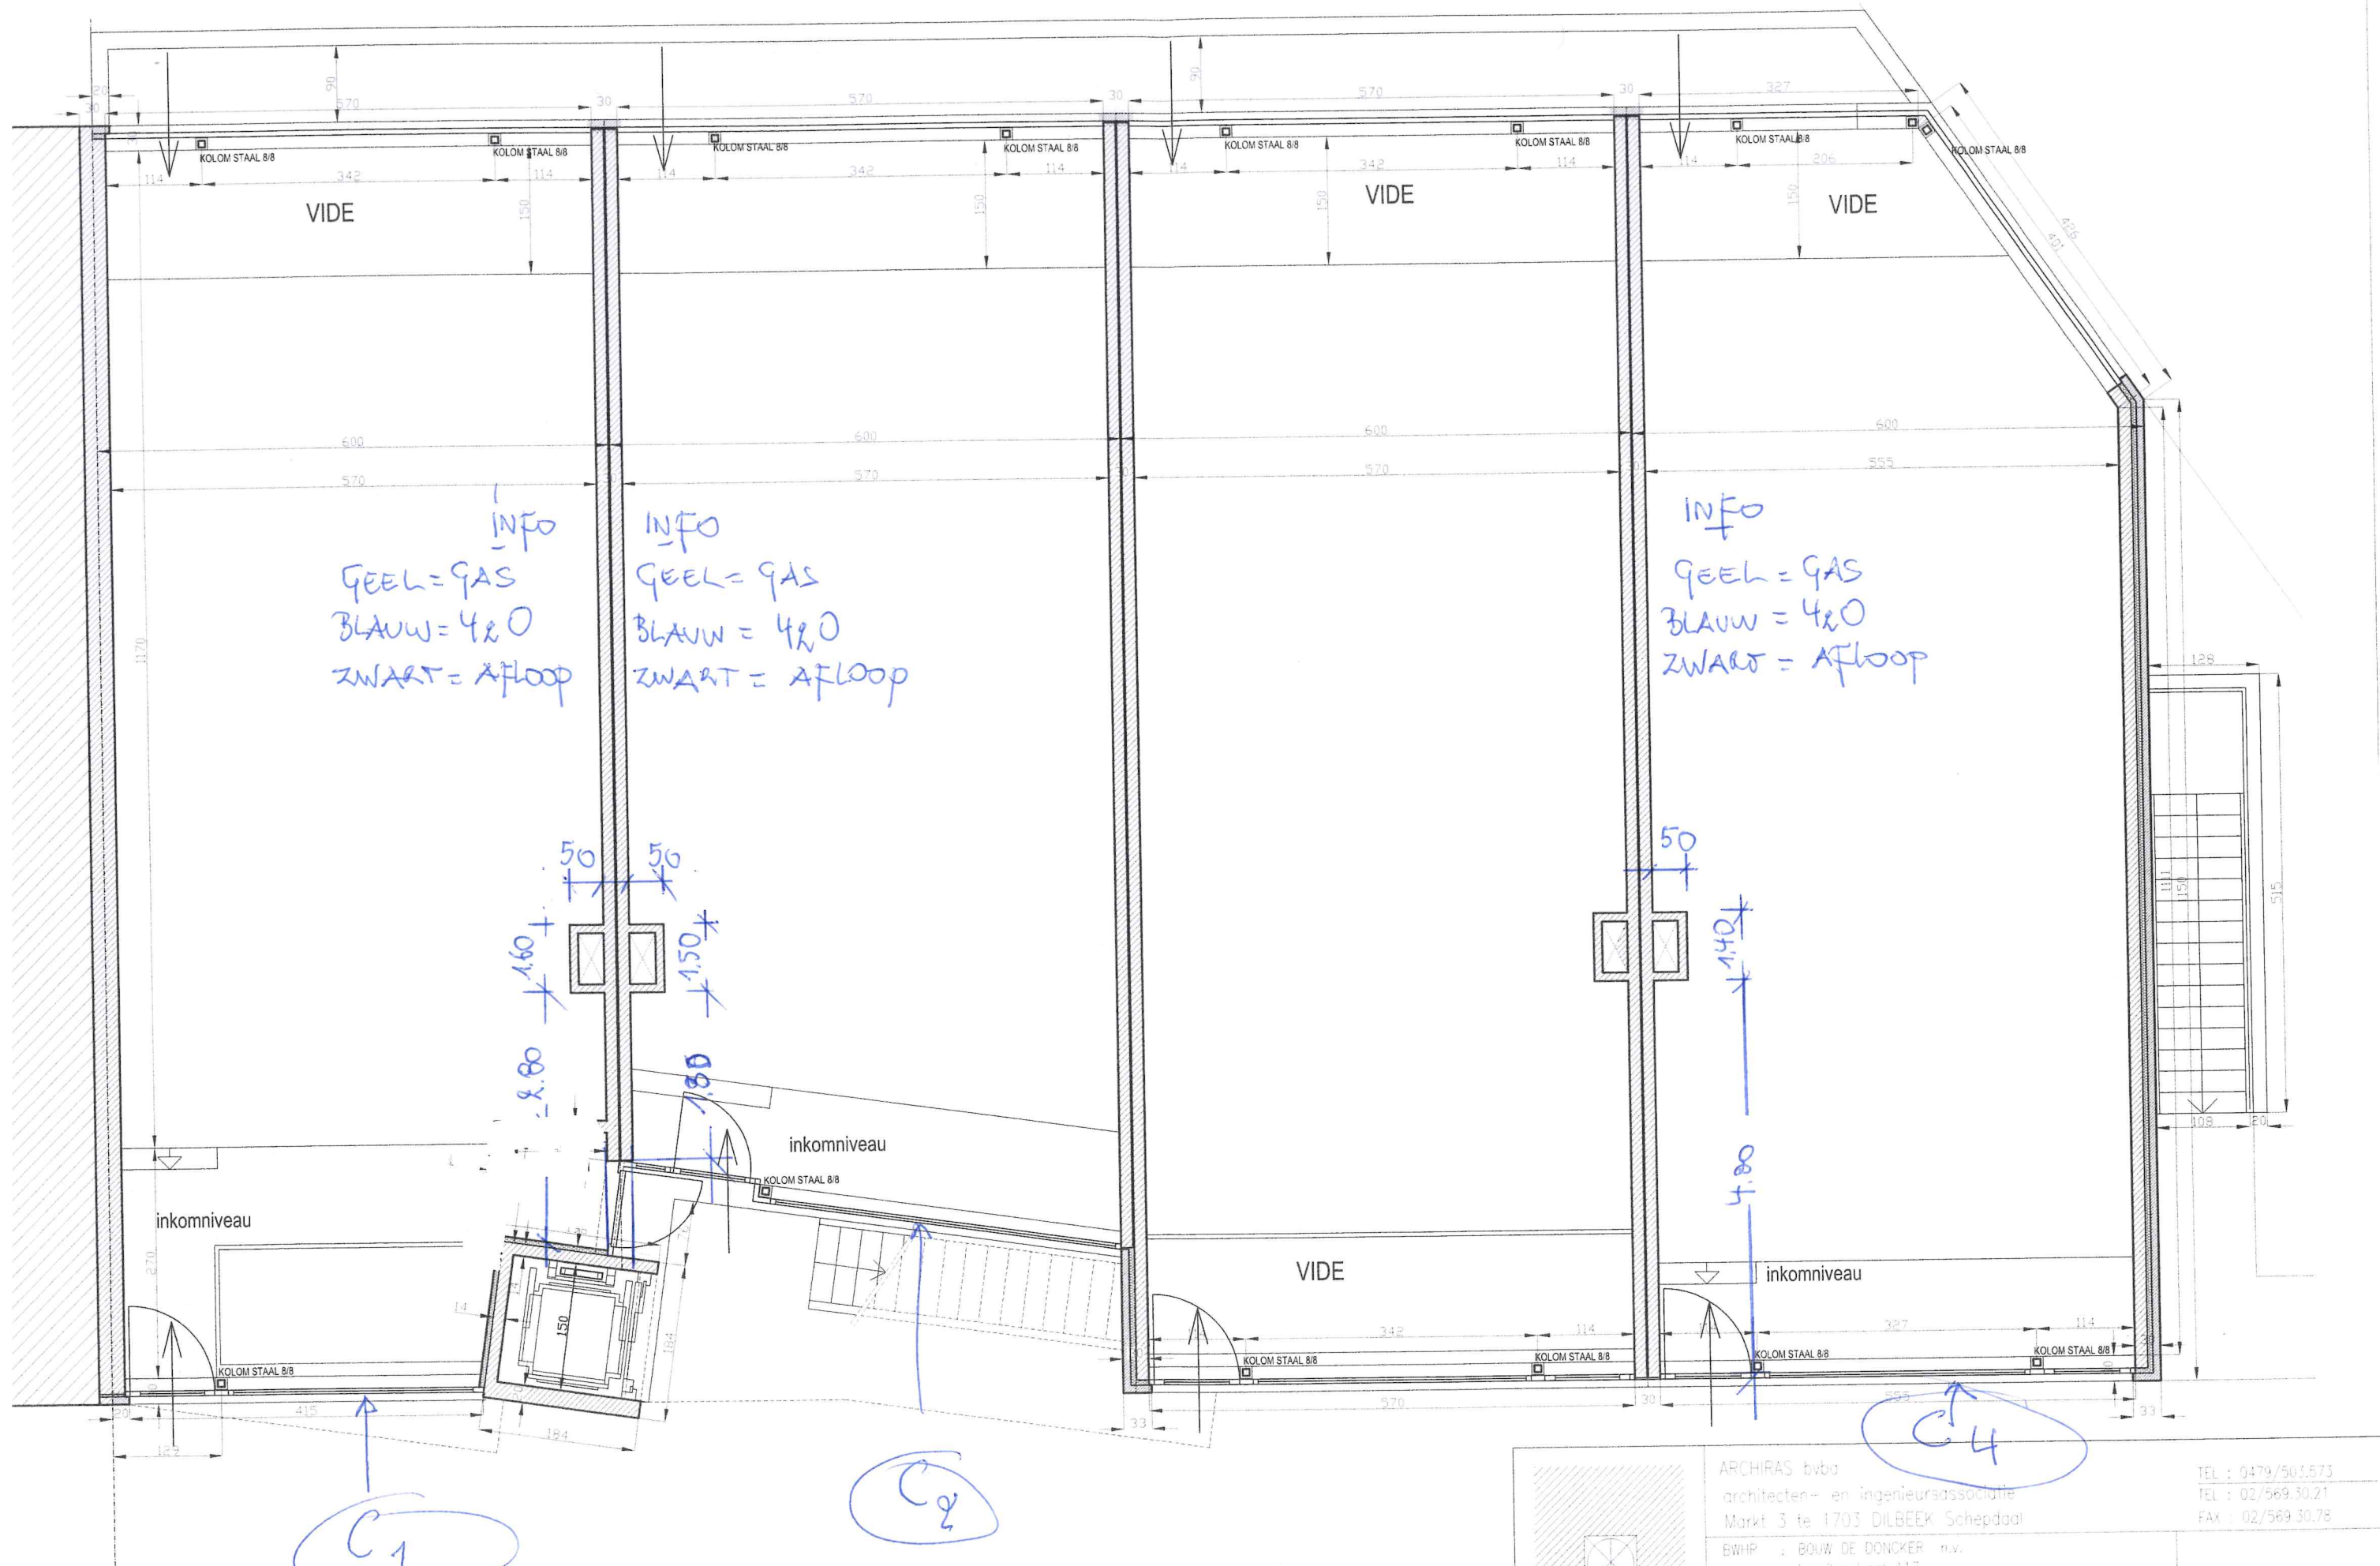

|   |                                                                                            |  |                                                                |
|---|--------------------------------------------------------------------------------------------|--|----------------------------------------------------------------|
| <br><b>ARCHIRAS</b><br>B V B A | ARCHIRAS bvba<br>architecten- en ingenieursassociatie<br>Markt 3 te 1703 DILBEEK Schepdaal |  | TEL : 0479/501.573<br>TEL : 02/569.30.21<br>FAX : 02/569.30.78 |
|   | BWHP : BOUW DE DONCKER n.v.<br>Lennikestraat 117<br>1755 GOOIK                             |  |                                                                |
|   | BETR : Jan DE KINDERSTRAAT 1731 Zellik ASSE                                                |  |                                                                |
|   | PLAN : GELIJKVLOERS                                                                        |  |                                                                |
|   | DAT. : 19-04-2010                                                                          |  | SCHL : 1-50                                                    |

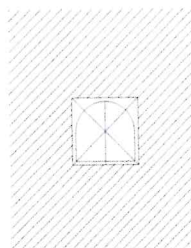