


VOORGEVEL 1 Δ 50

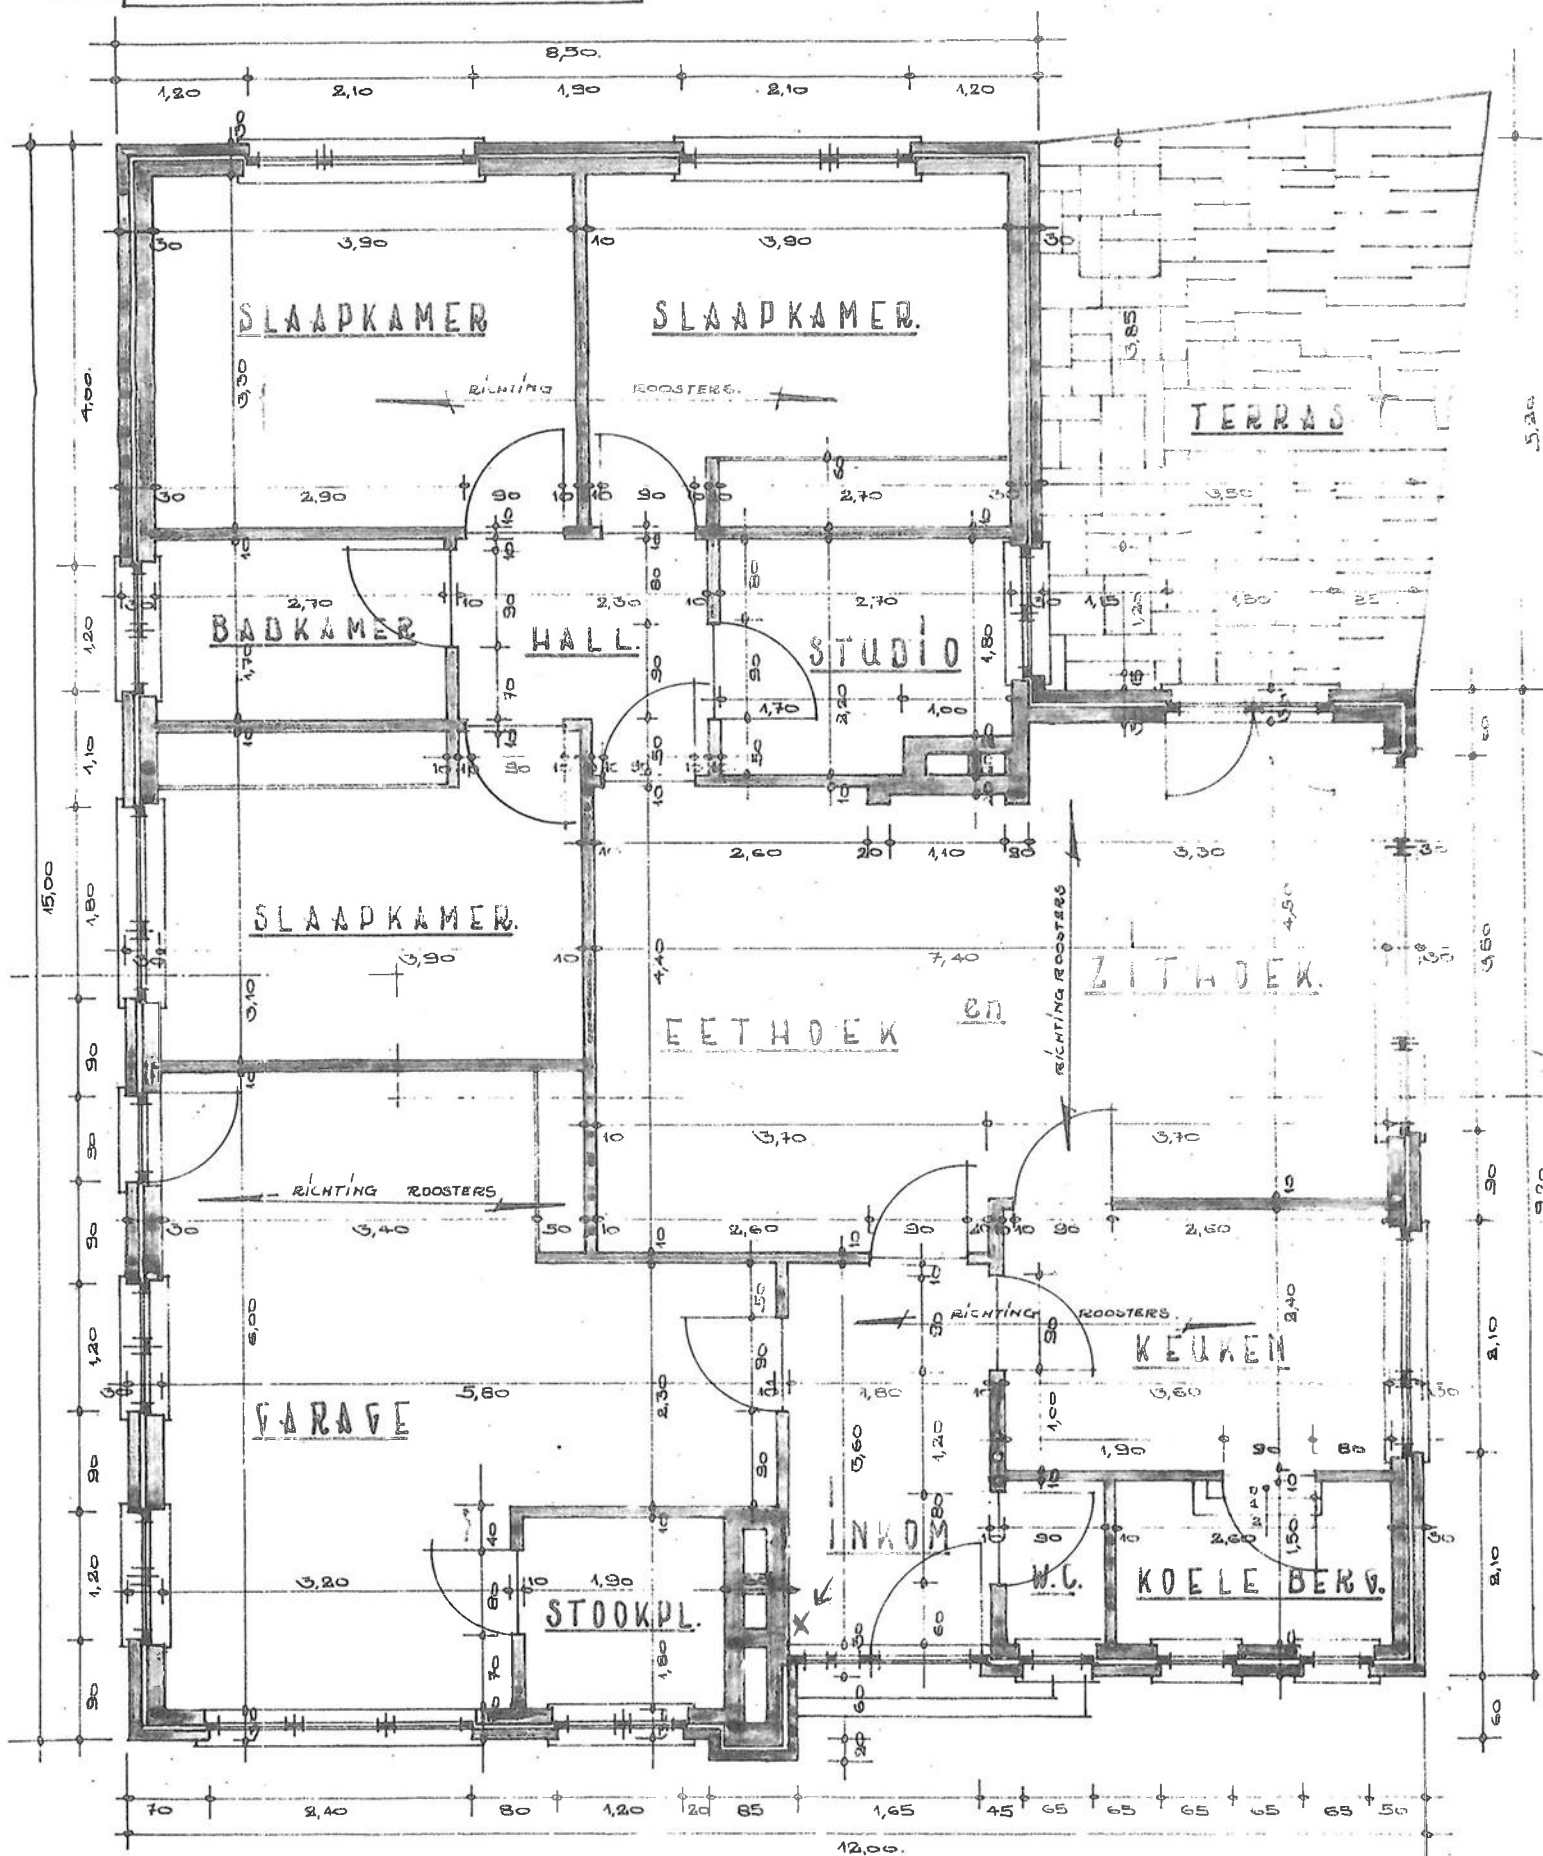

PLAN GELUKKVLERS 1 Δ 50