





woning lot 3

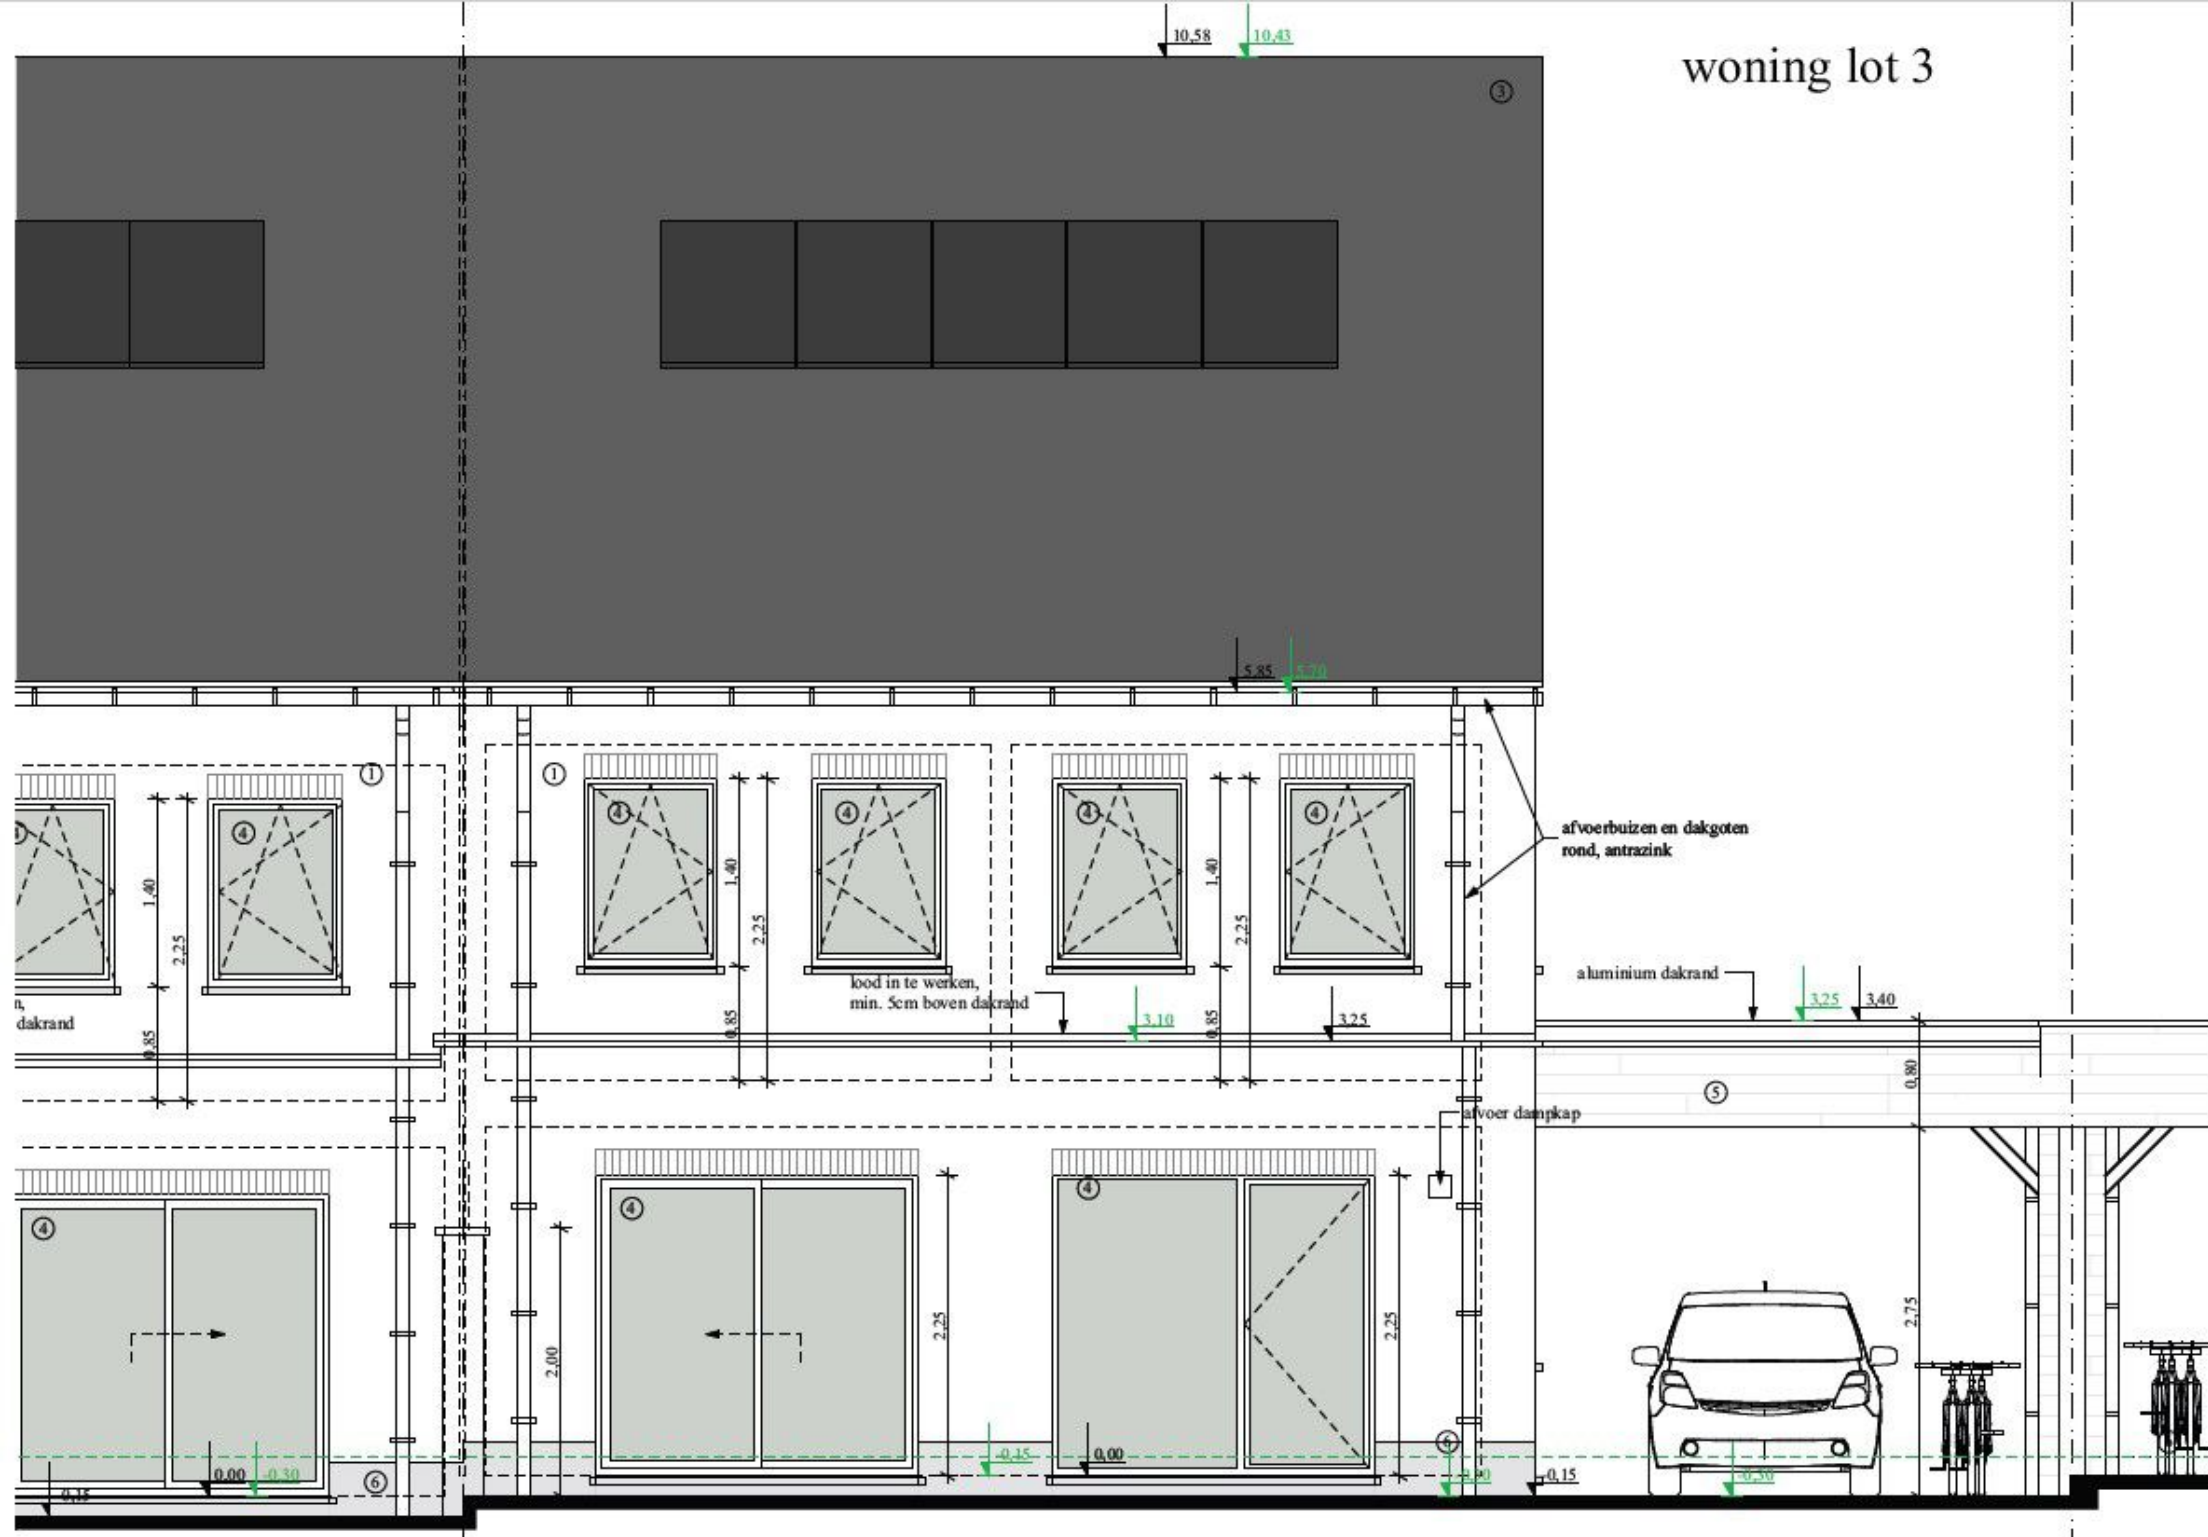



woning lot 3

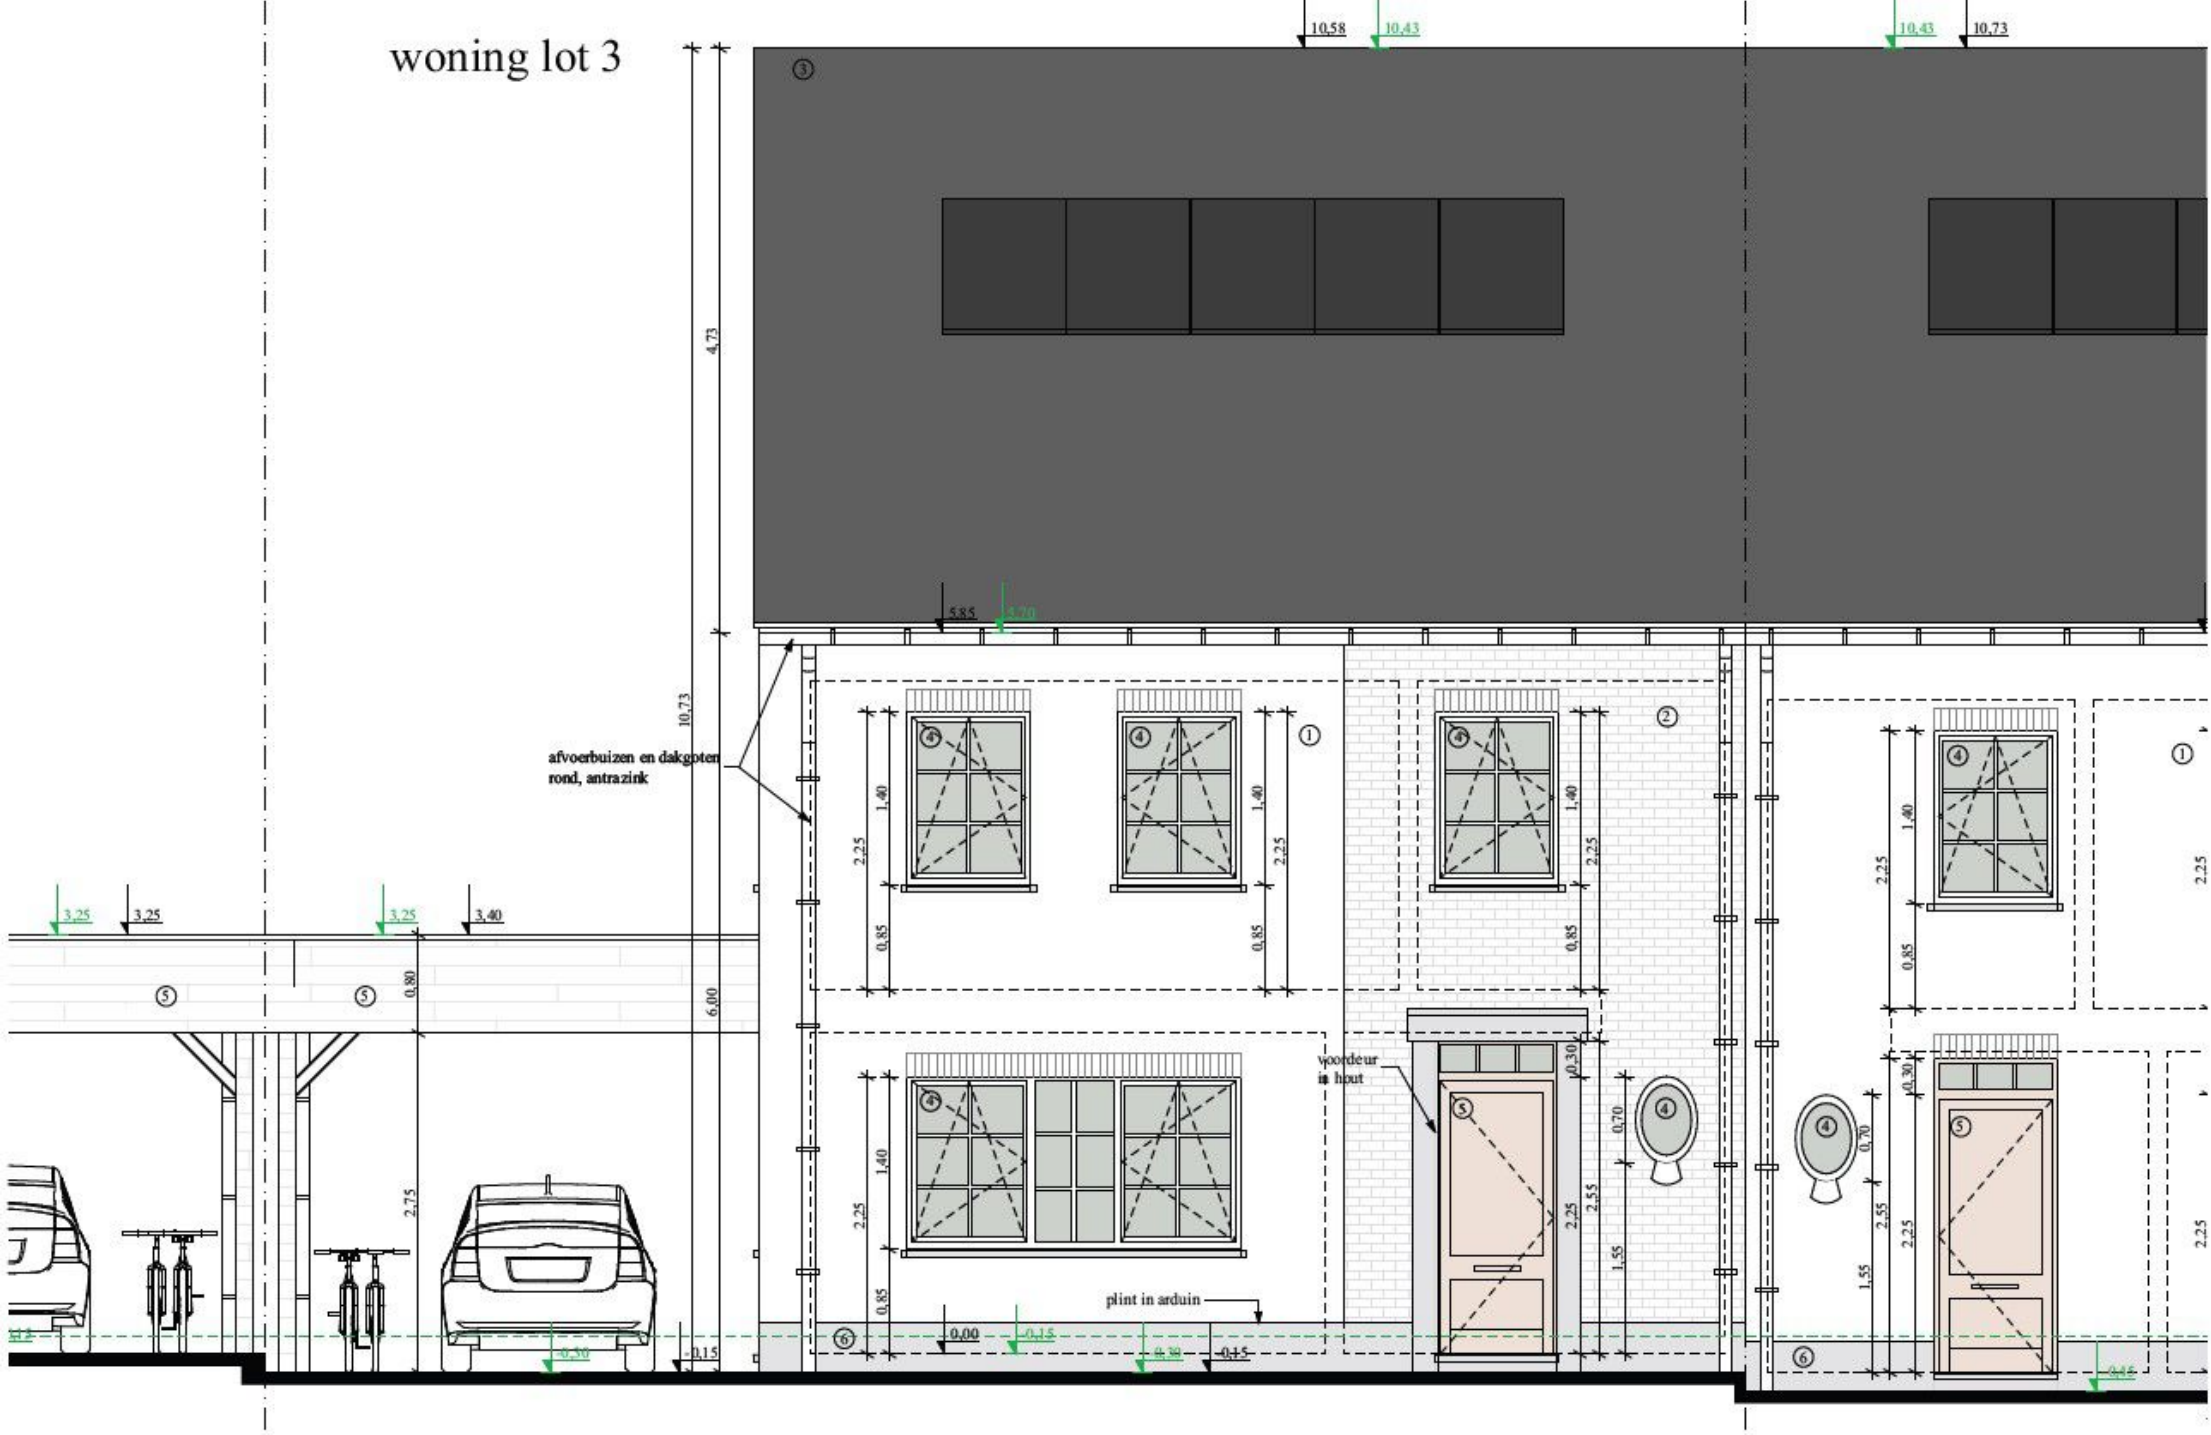

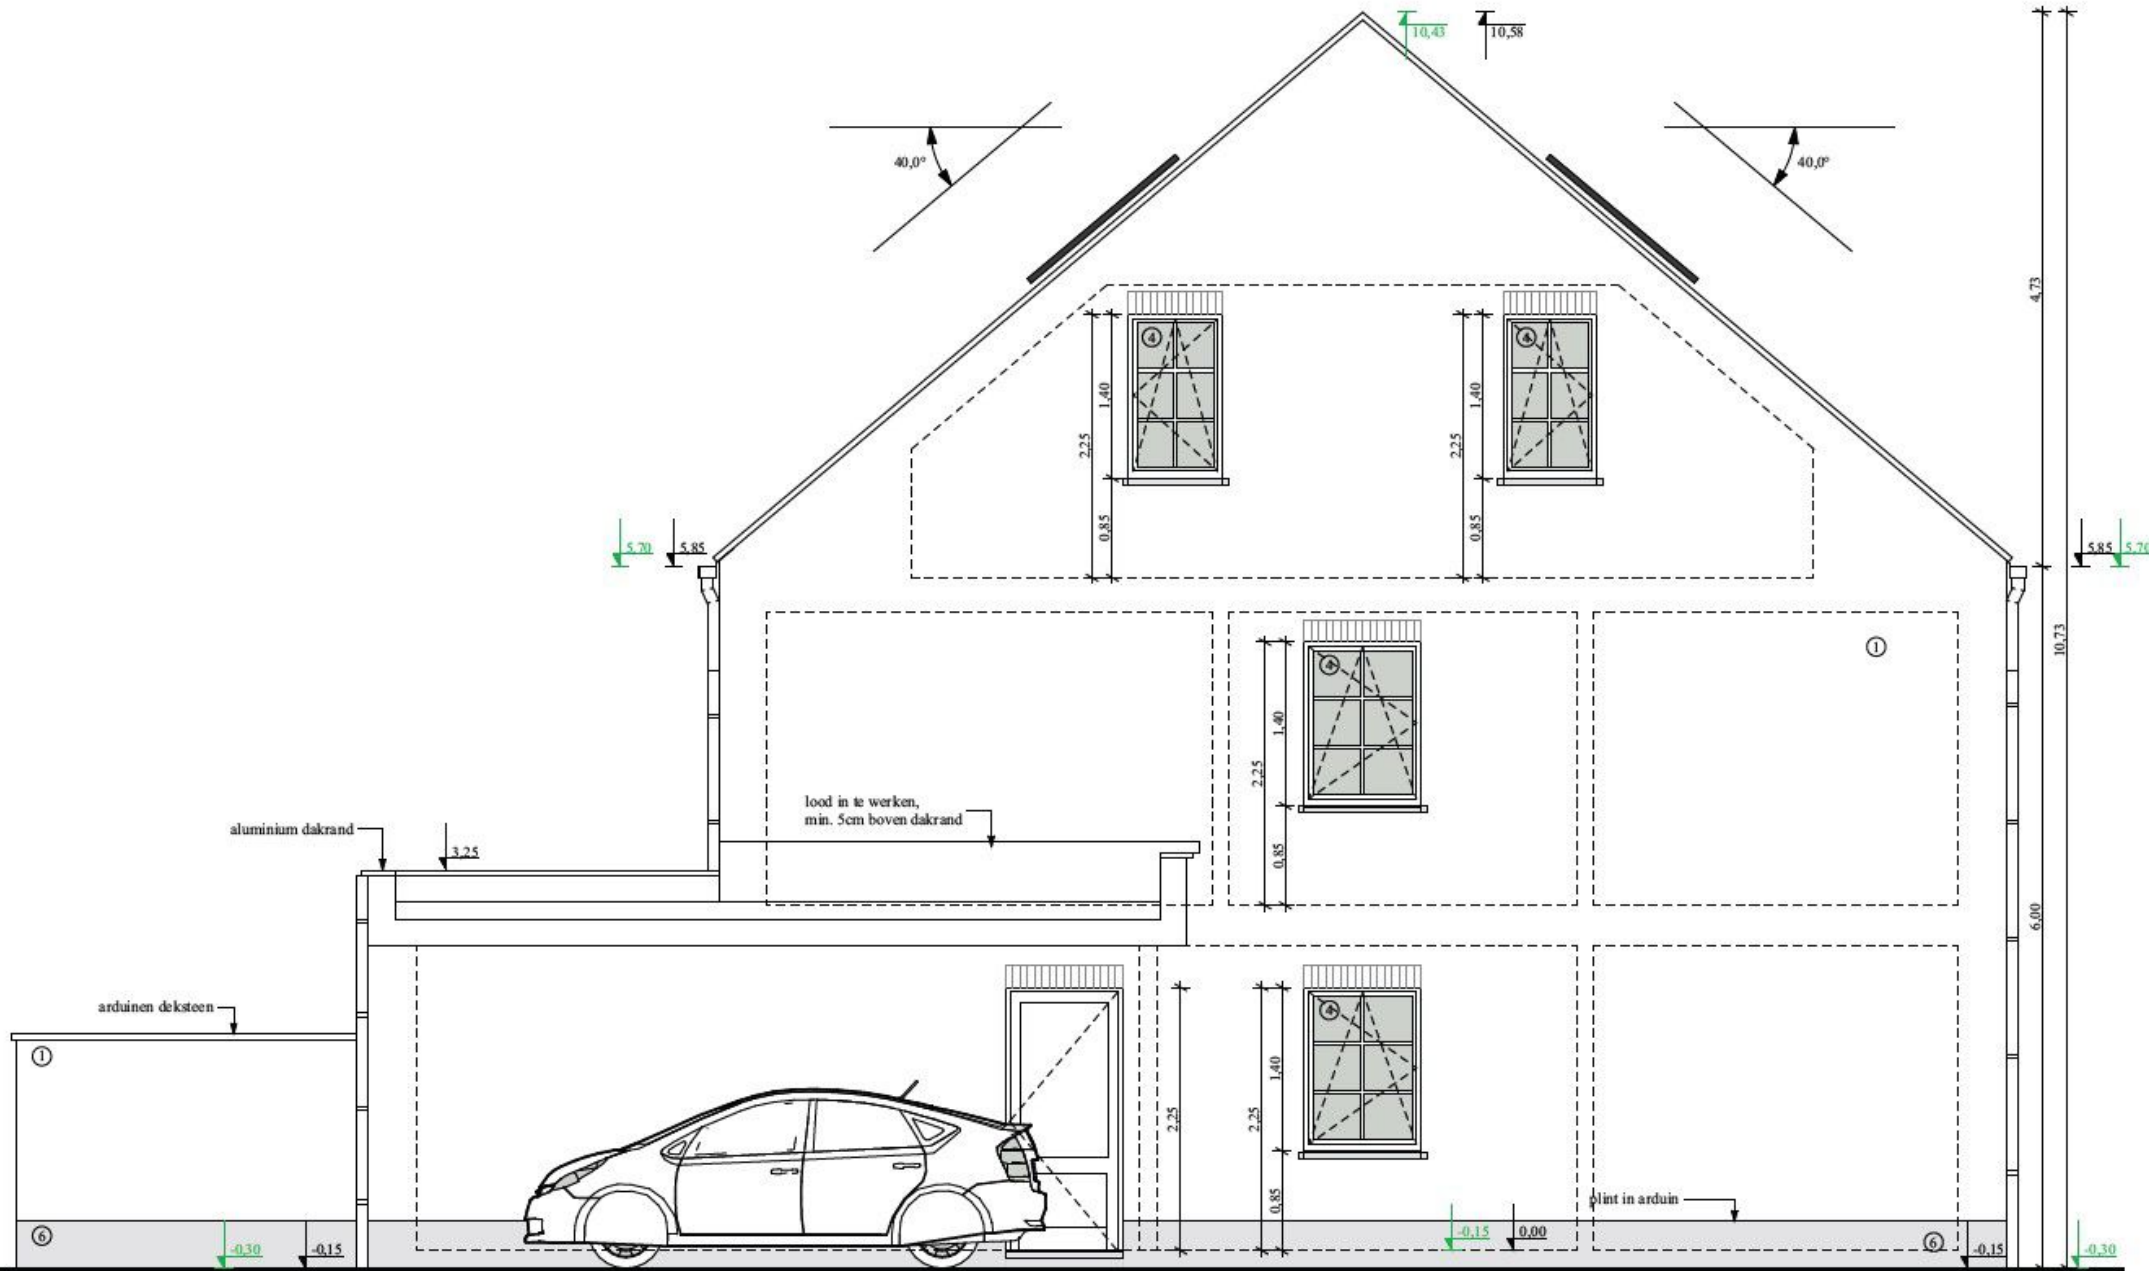


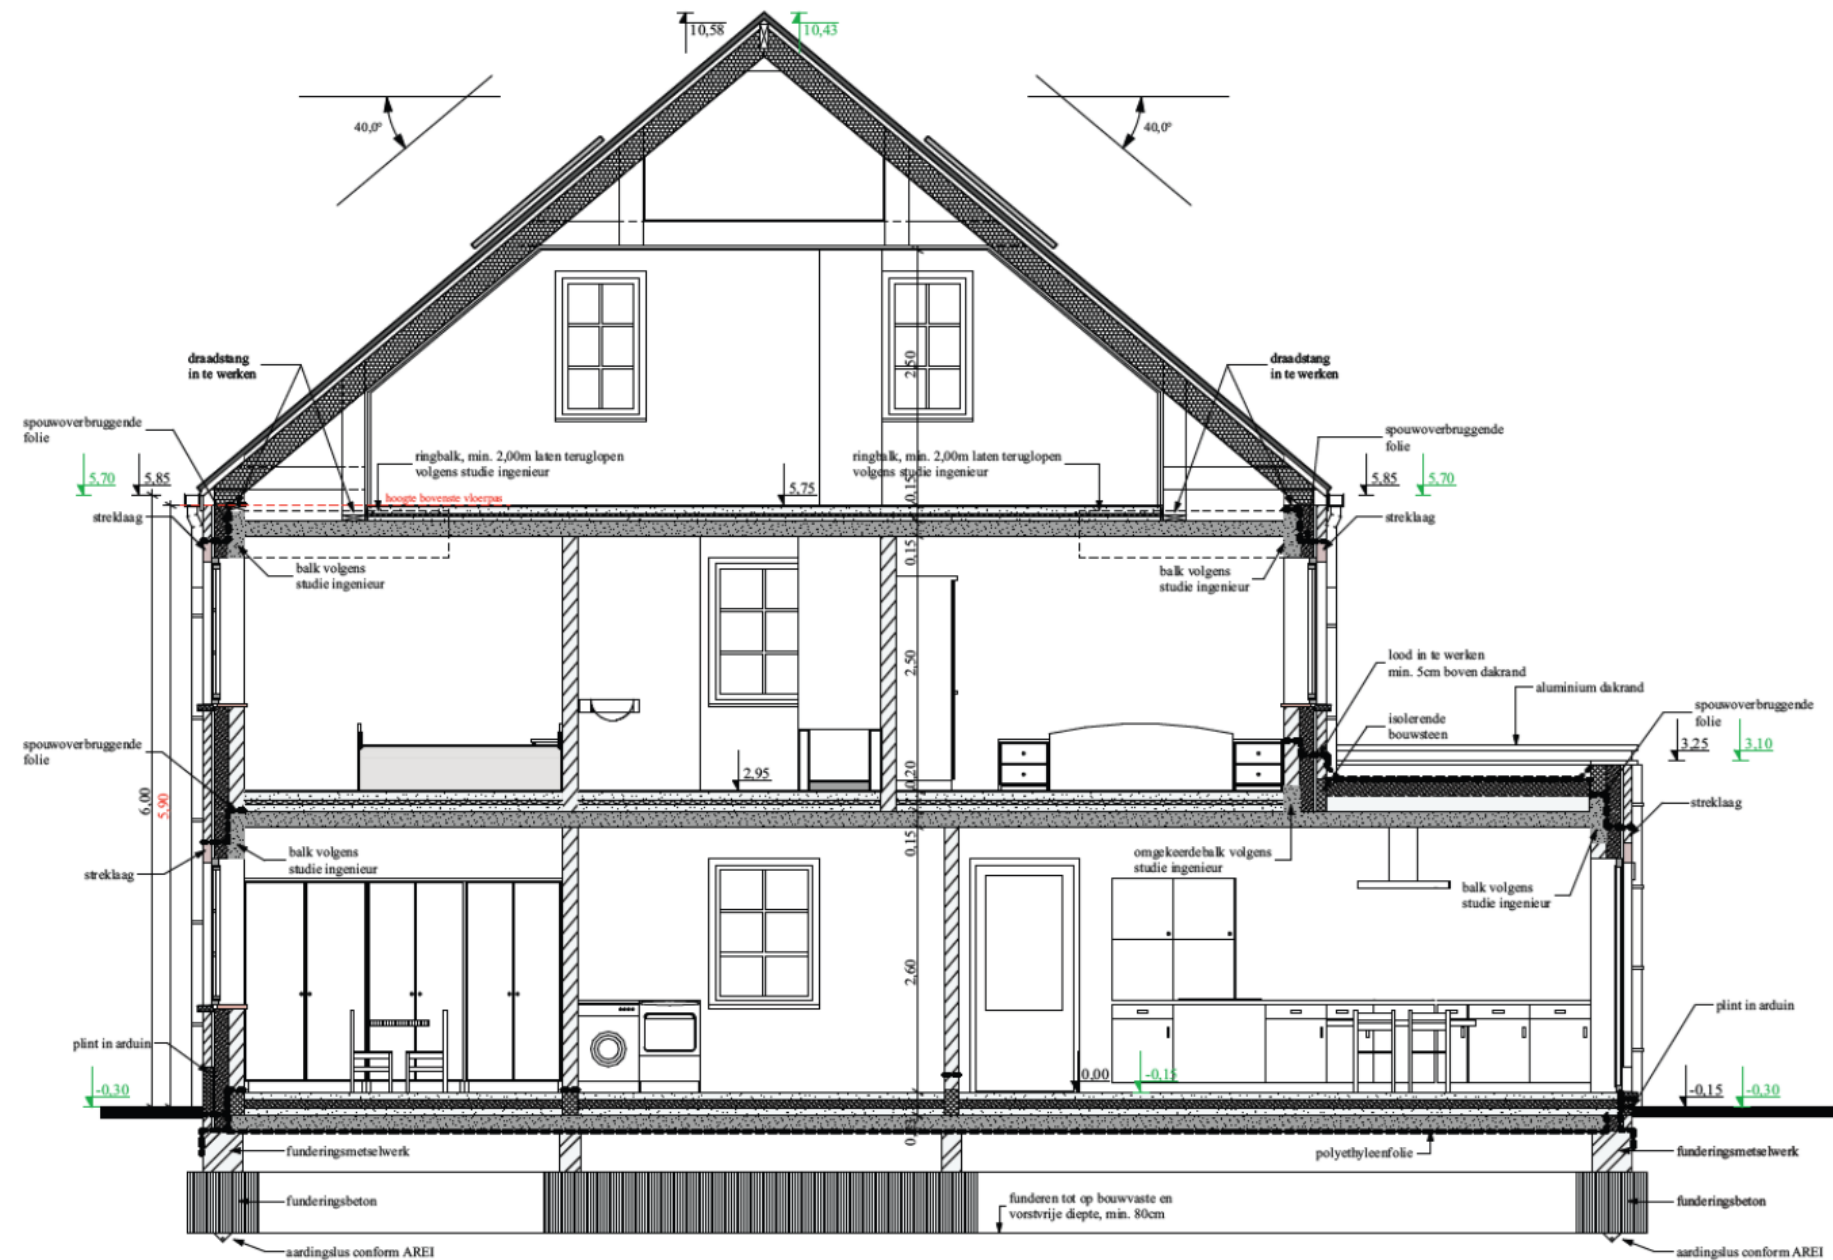

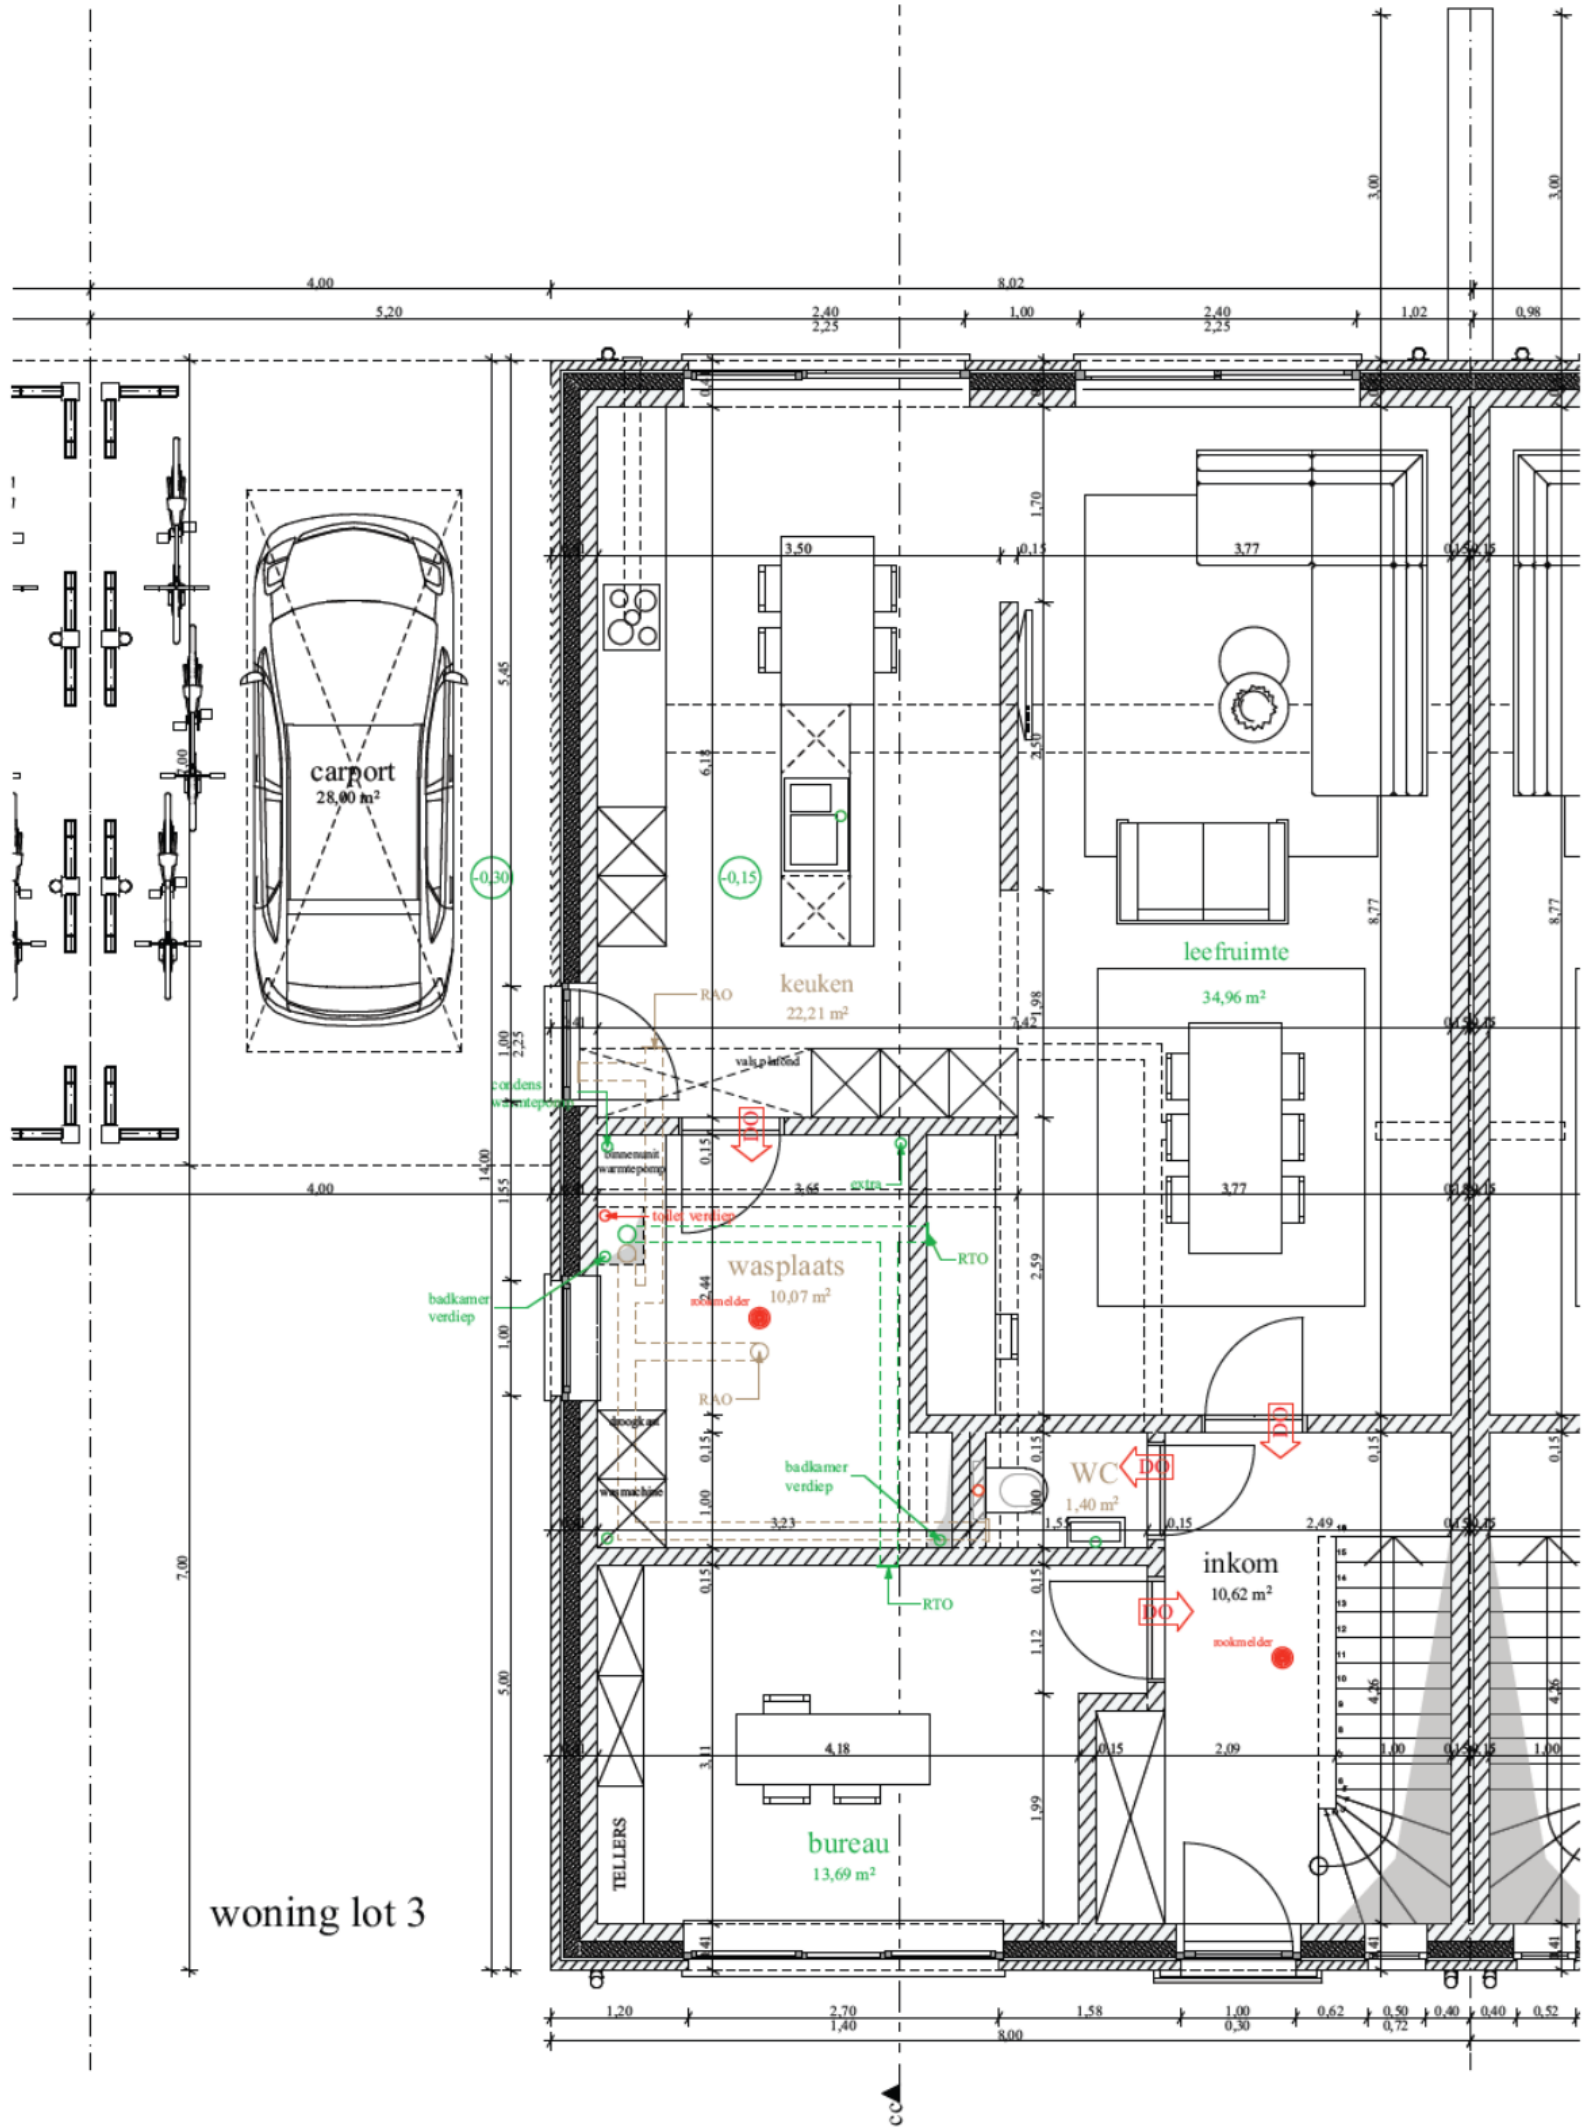


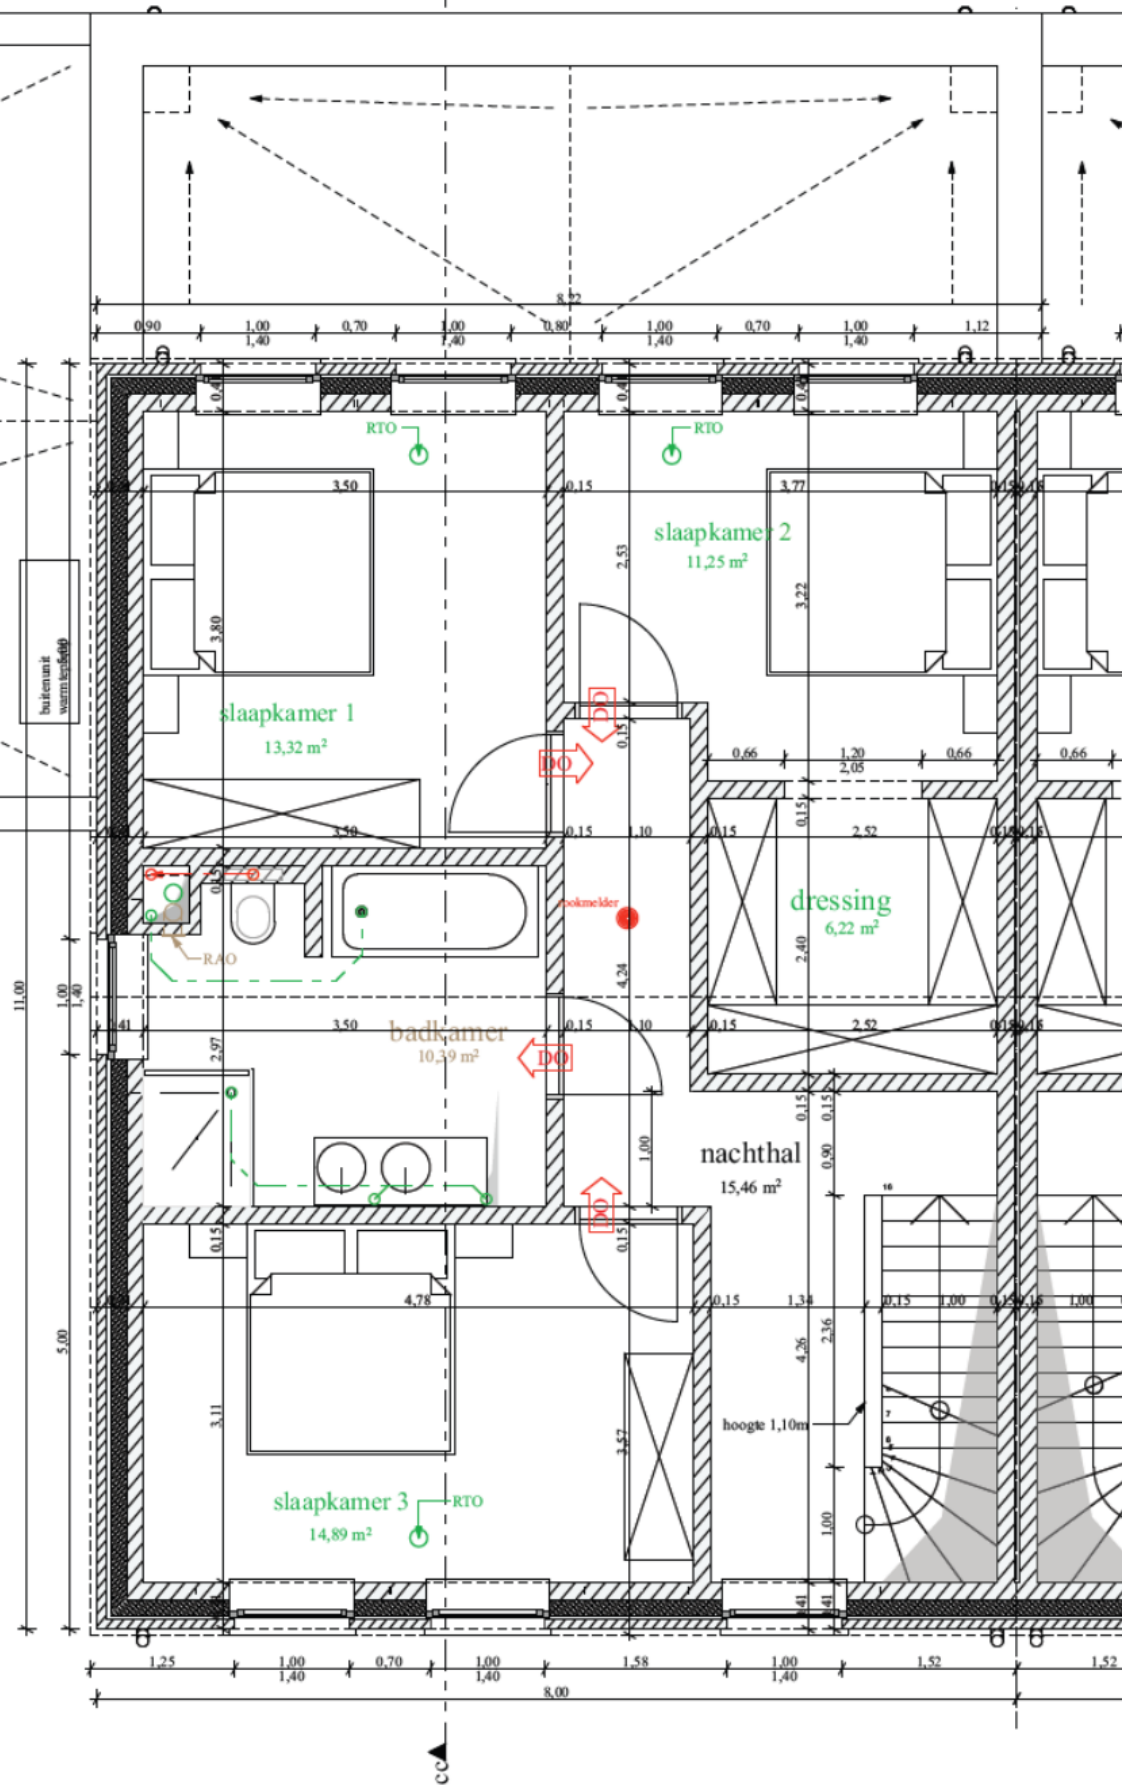


woning lot 3

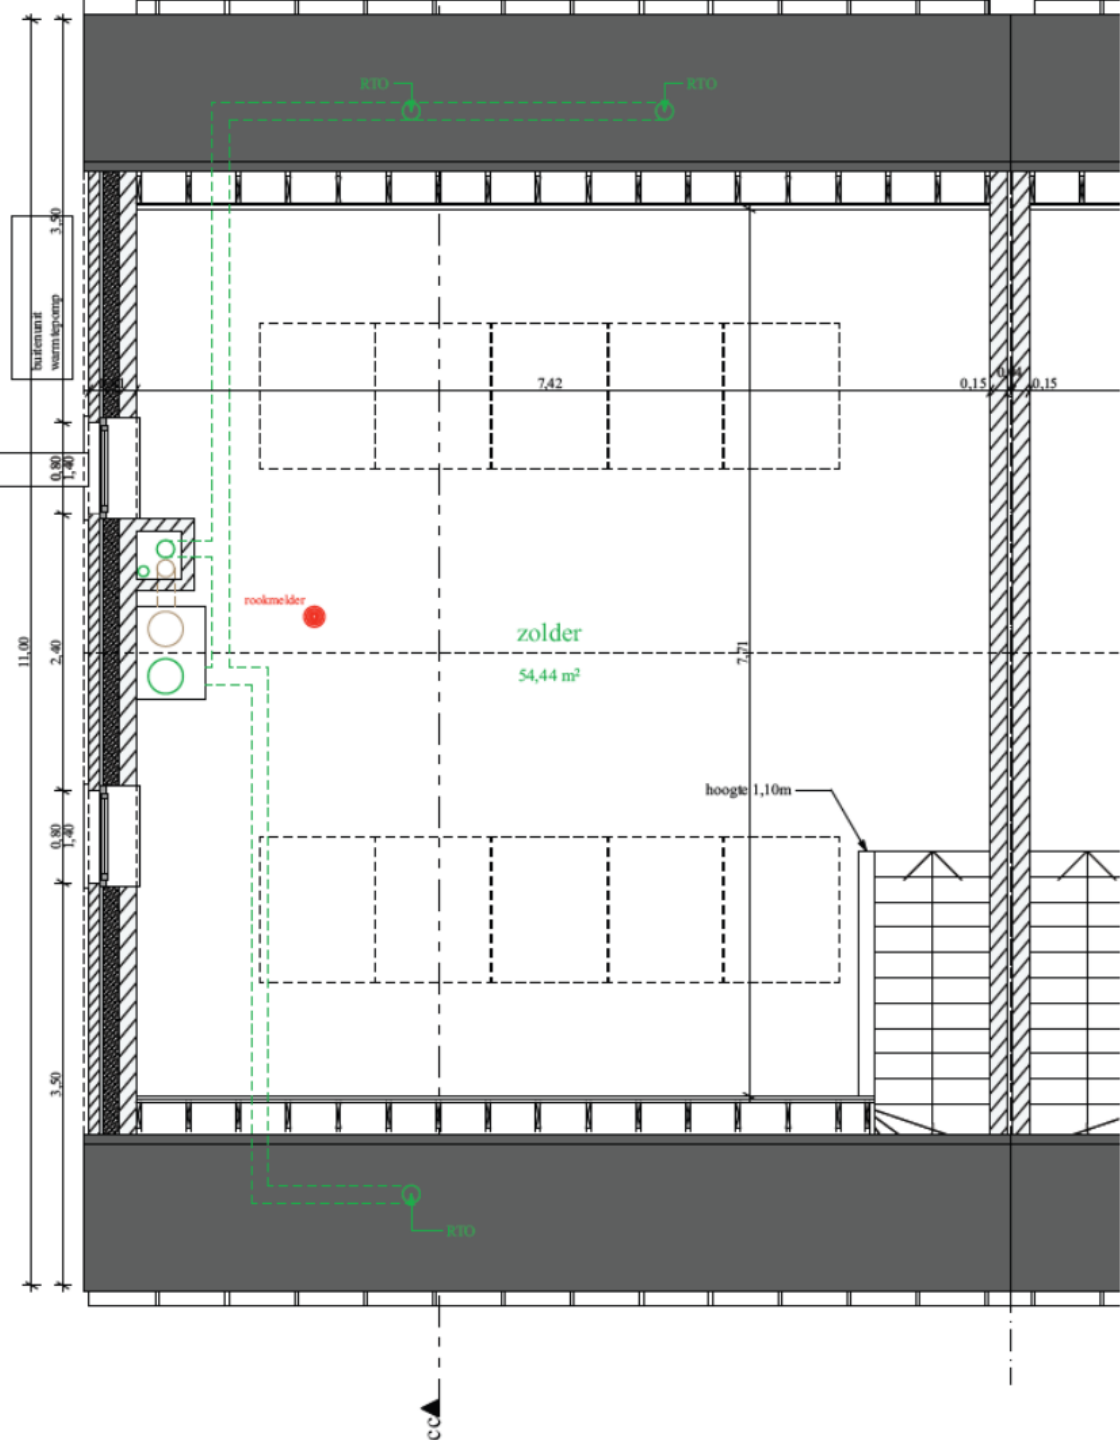

funderings-en rioleringsplan

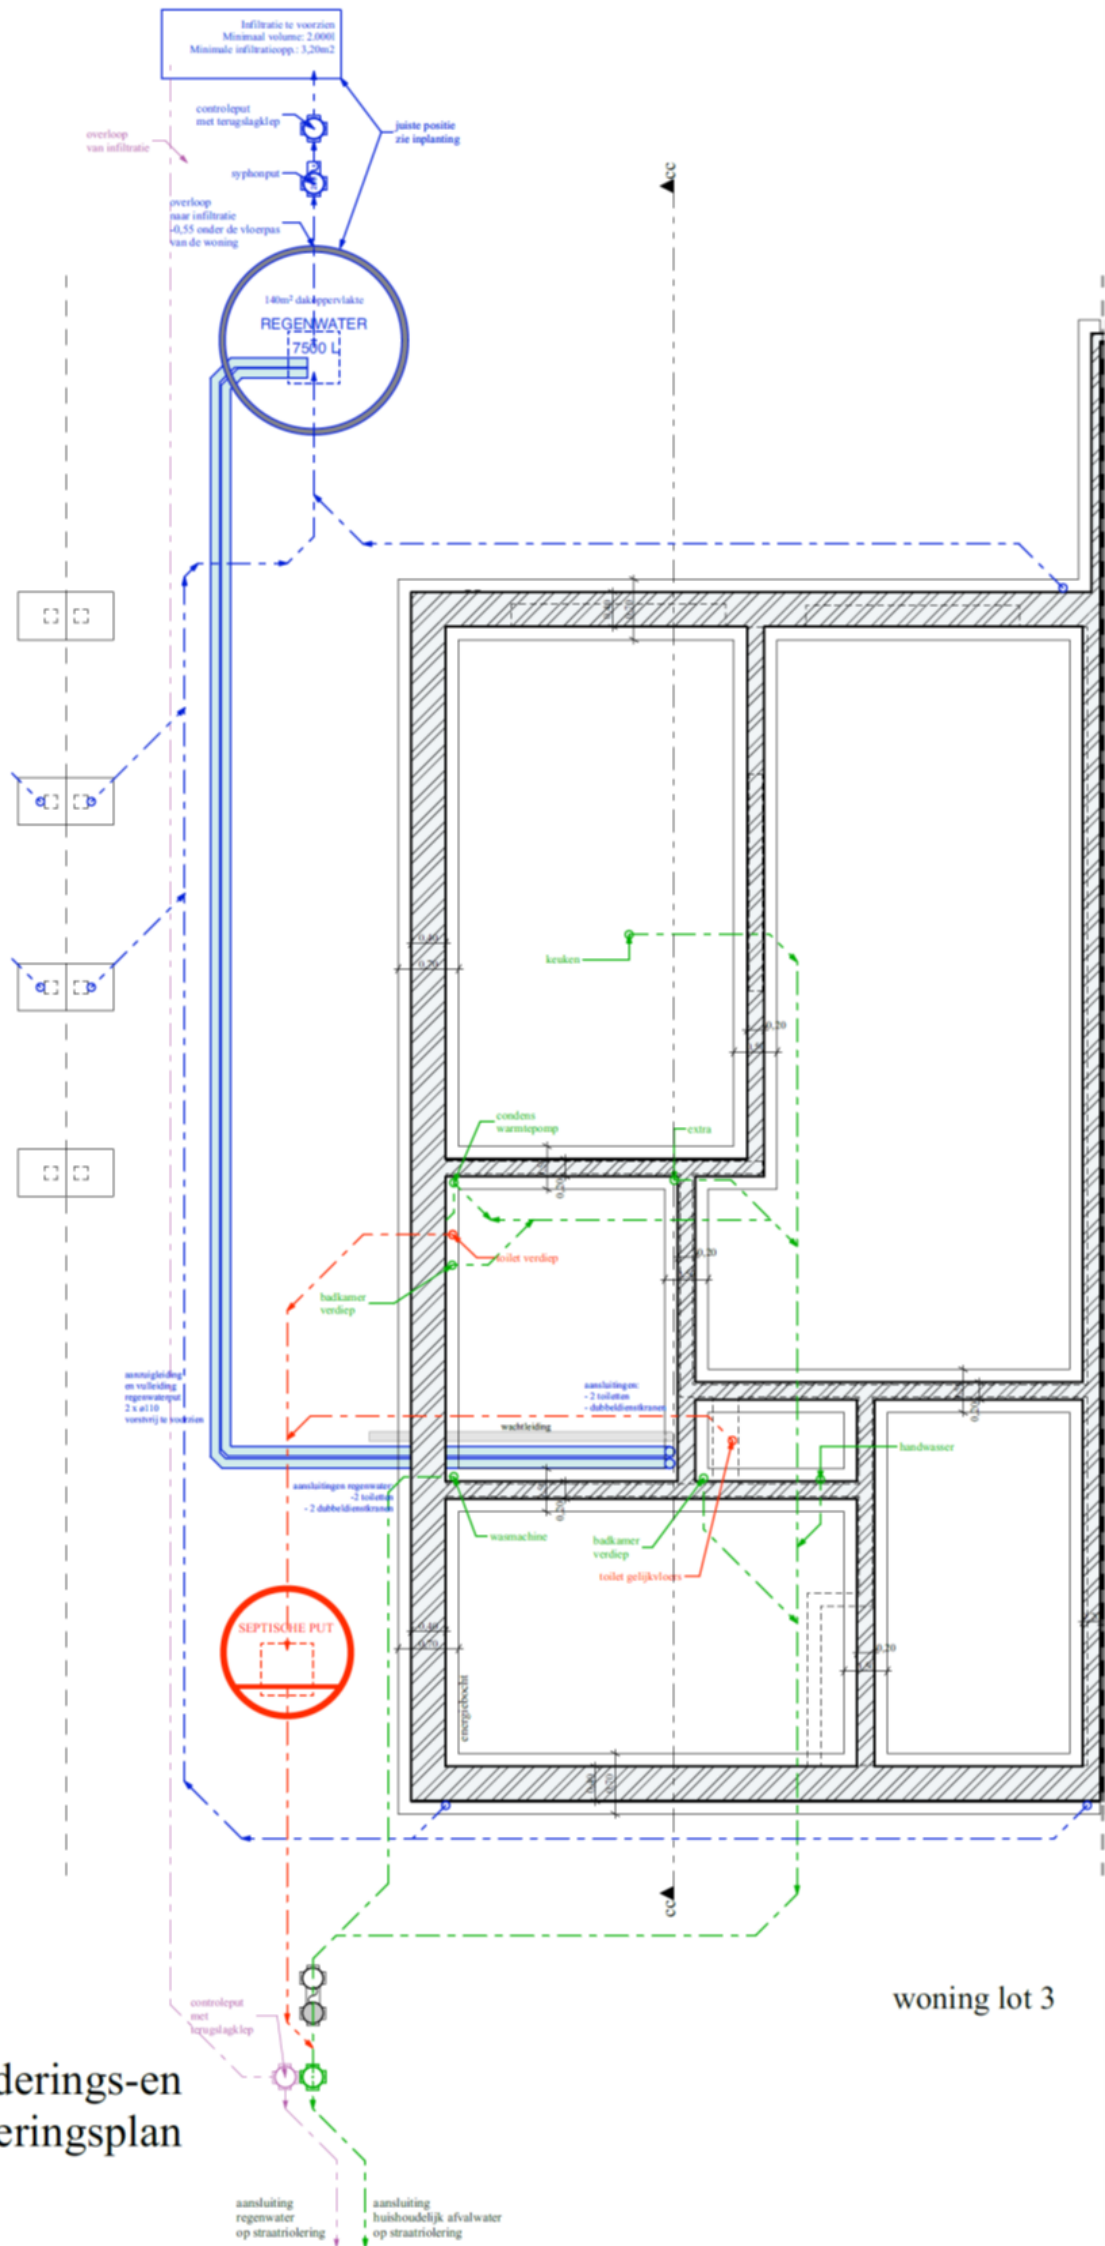


Inplantingplan

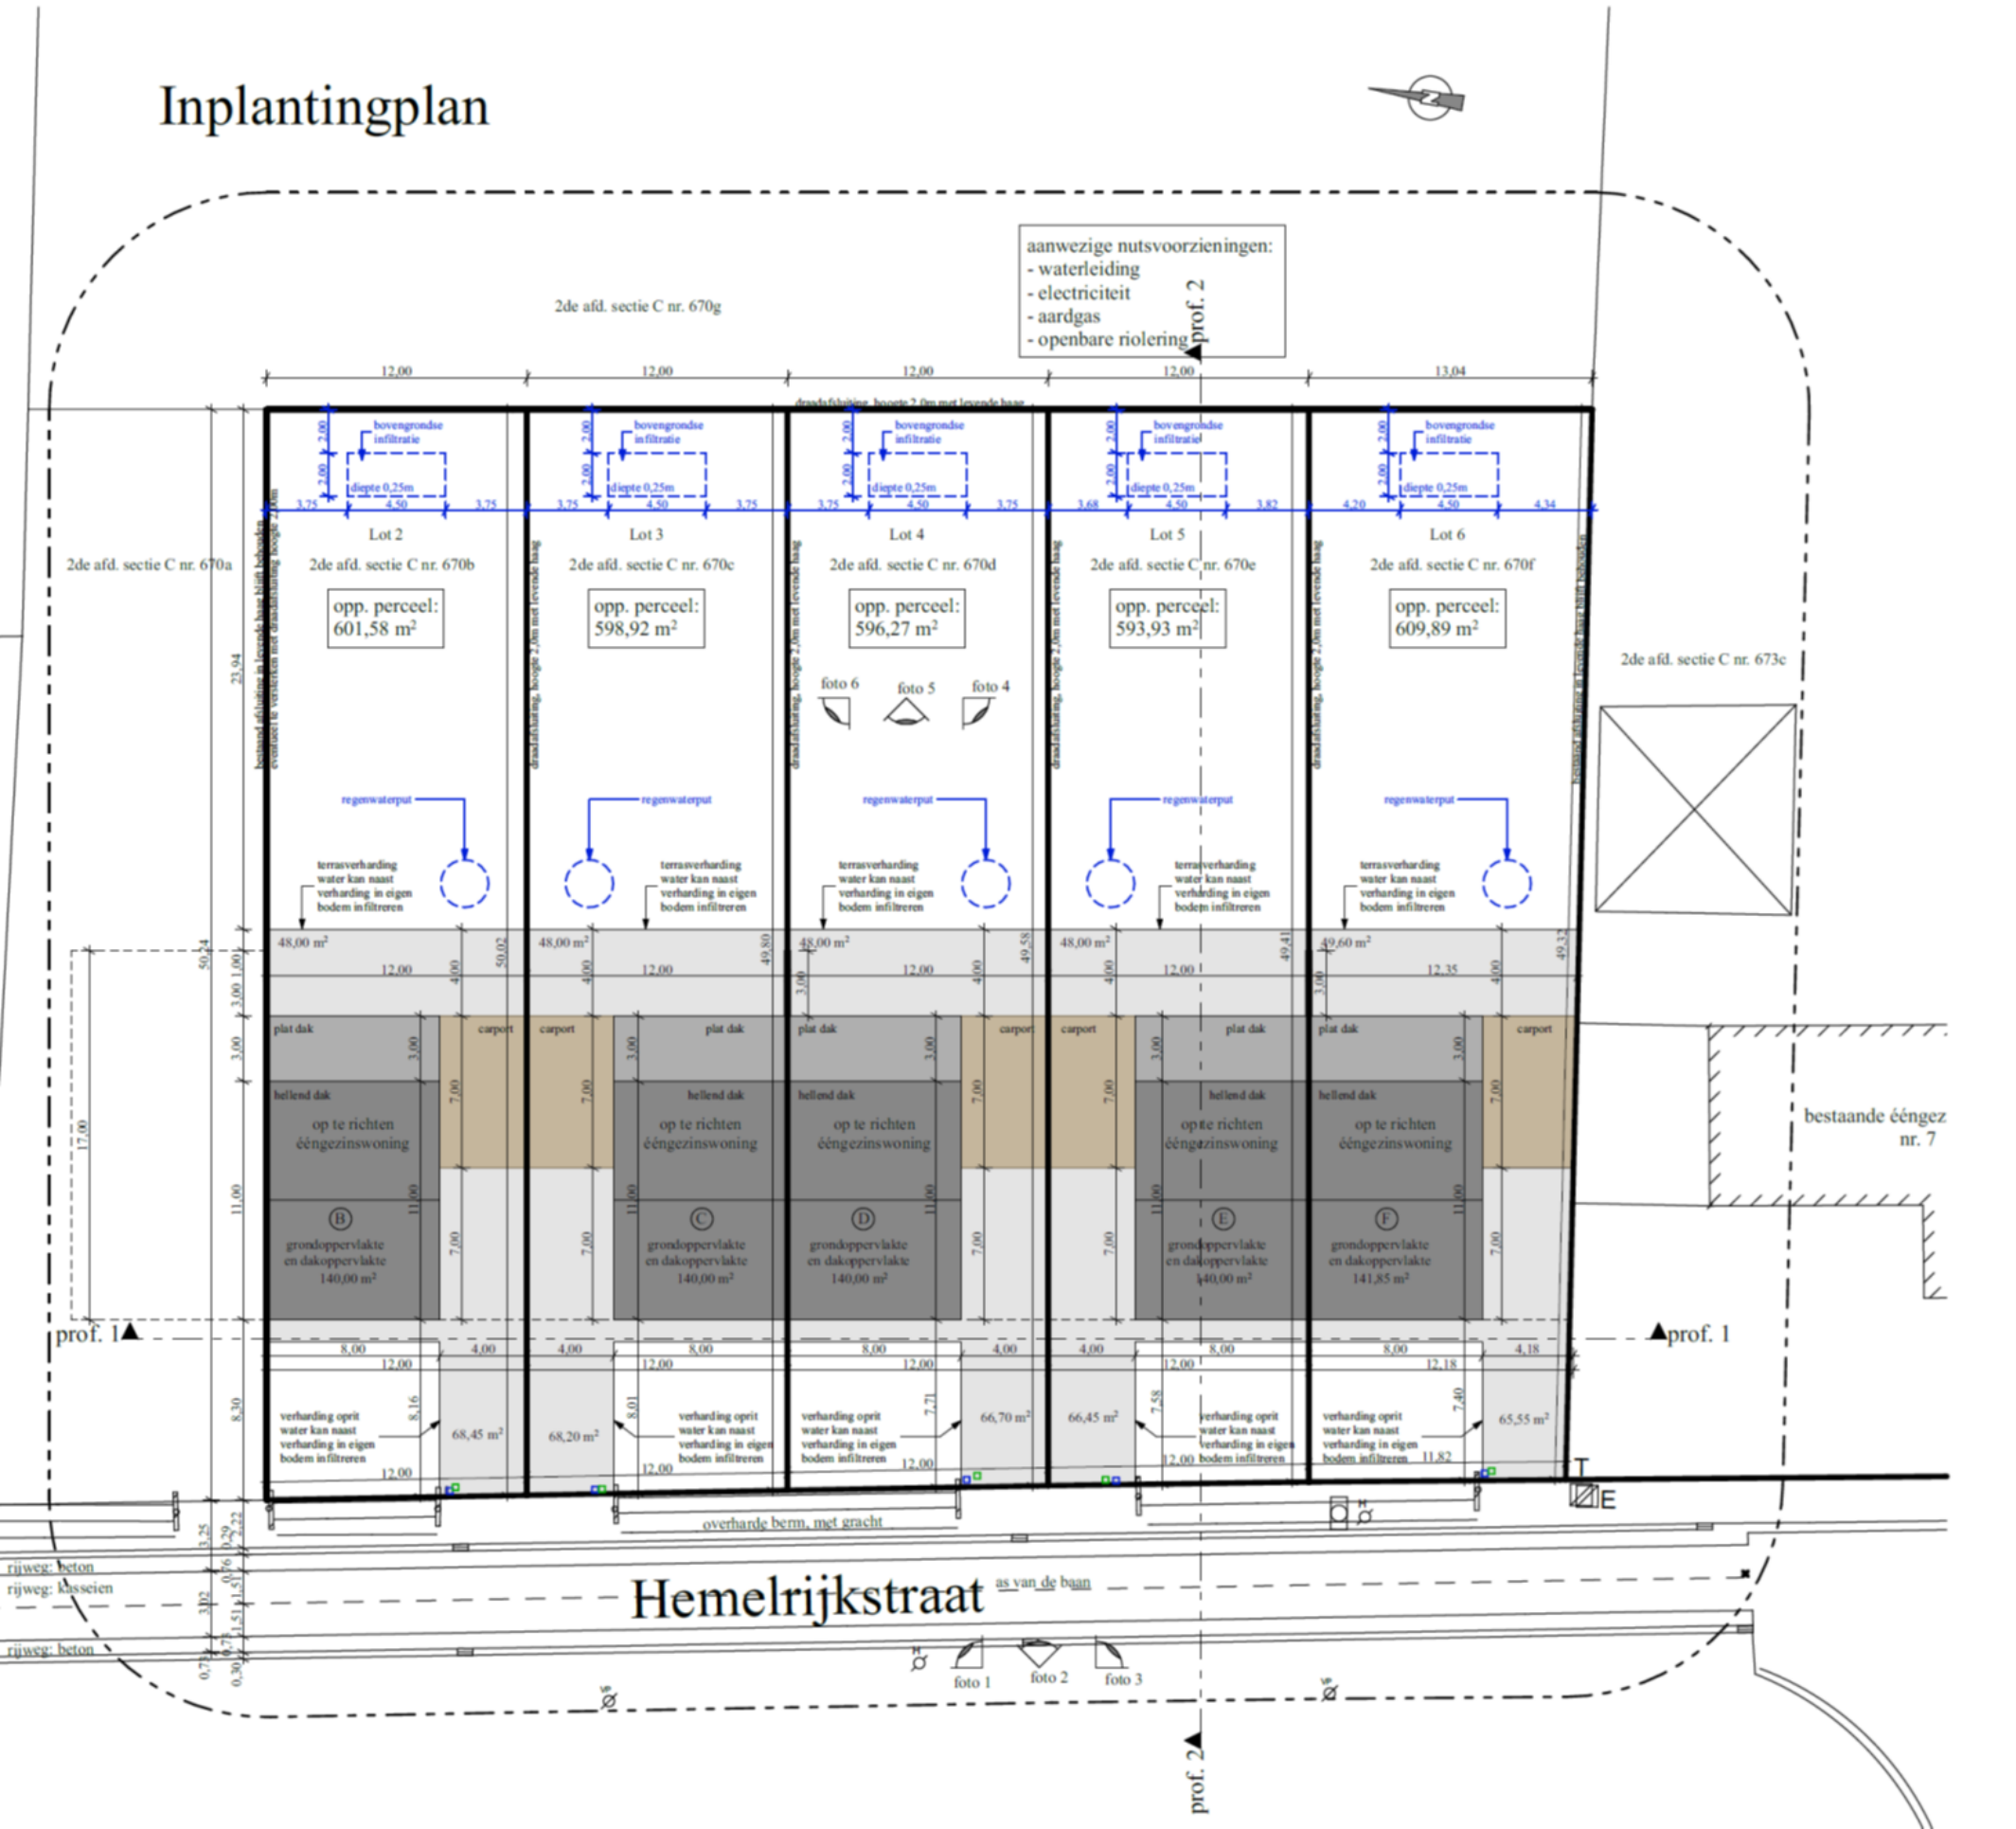

- aanwezige nutsvoorzieningen:
- waterleiding
 - electriciteit
 - aardgas
 - openbare riolering

2de afd. sectie C nr. 670g

12,00 12,00 12,00 12,00 13,04

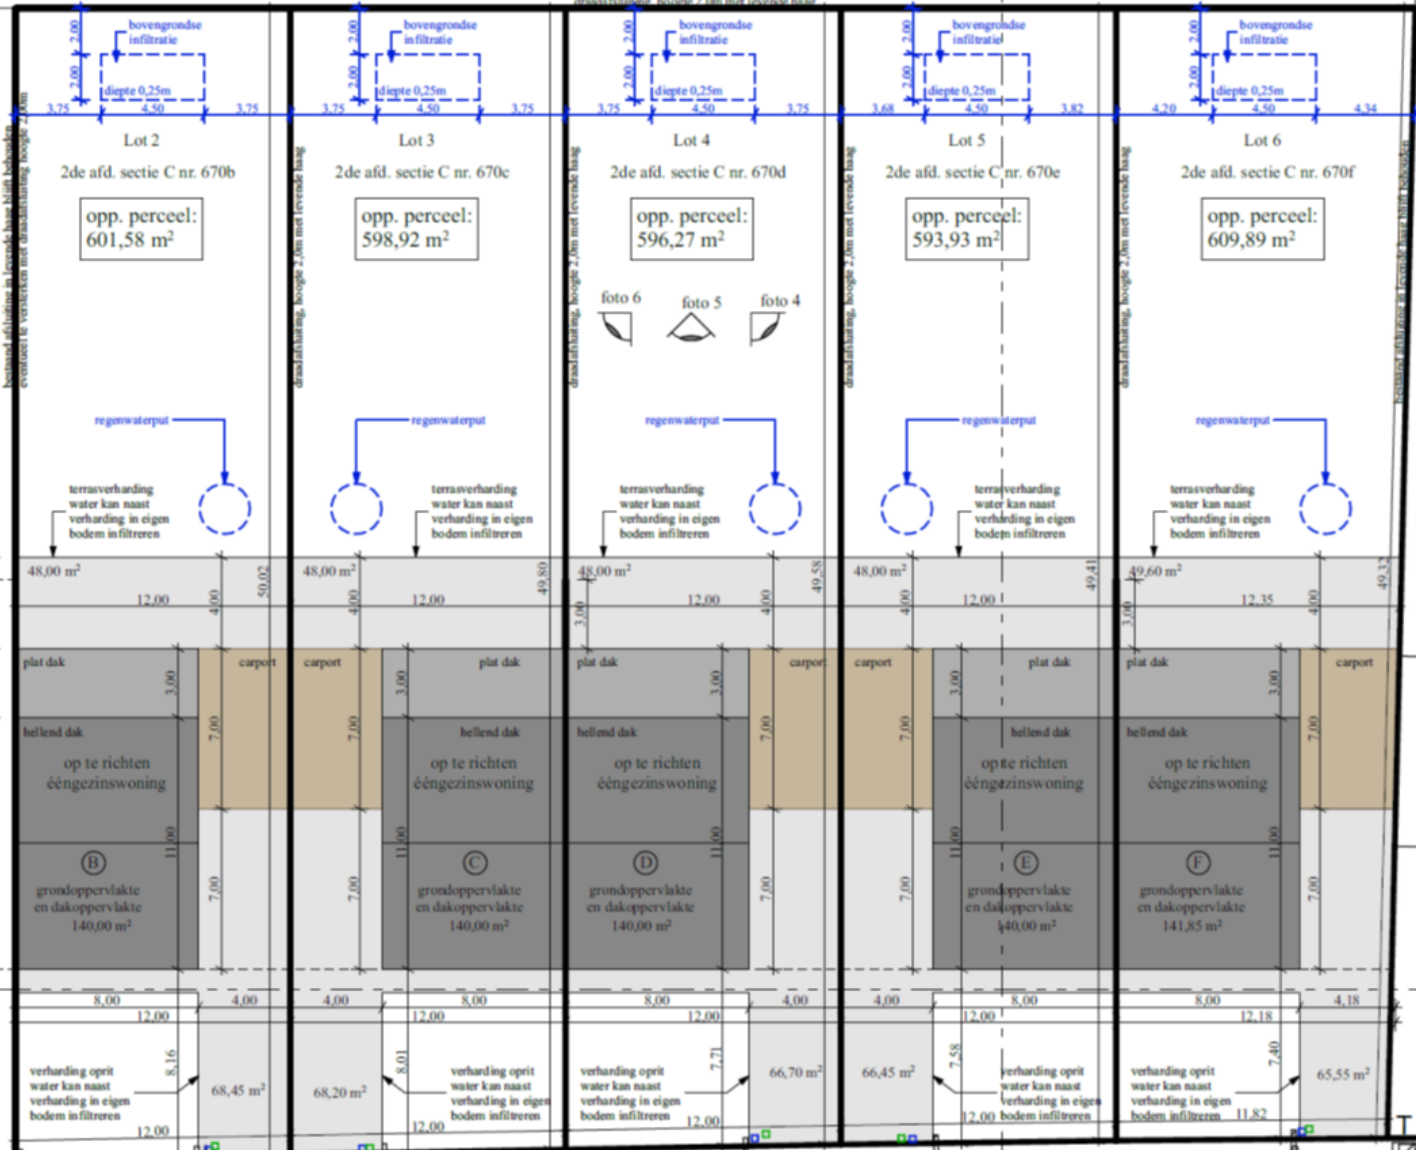

Lot 2
2de afd. sectie C nr. 670b
opp. perceel:
601,58 m²


Lot 3
2de afd. sectie C nr. 670c
opp. perceel:
598,92 m²

Lot 4
2de afd. sectie C nr. 670d
opp. perceel:
596,27 m²

Lot 5
2de afd. sectie C nr. 670e
opp. perceel:
593,93 m²

Lot 6
2de afd. sectie C nr. 670f
opp. perceel:
609,89 m²

2de afd. sectie C nr. 673c

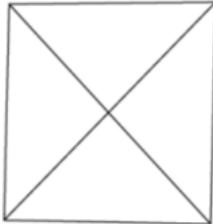

bestaande ééngeze
nr. 7

Hemelrijkstraat

as van de baan



prof. 2

prof. 1

prof. 1

rijweg: beton
rijweg: kasseien
rijweg: beton



terreinprofiel 1

nieuw