


LEGENDE MATERIALEN

- PIR ISOLATIE
- MINERAALWOL ISOLATIE
- EPS ISOLATIE
- GEWAPEND BETON
- CELLENBETON
- SNELBOUW
- PAREMENT
- BETONBLOKKEN
- VOLLE GROND
- CHAPE
- HOUT

- AFVOERBUIS - HEMELWATER
- AFVOERBUIS - FECALIENWATE
- AFVOERBUIS - HUISHOUDWATER
- AARDINGSLUS
- EPDM OF BITUMINEUZE FOLIE
- PE-FOLIE
- DAMPSCHERM
- DPC-FOLIE (DIBA)

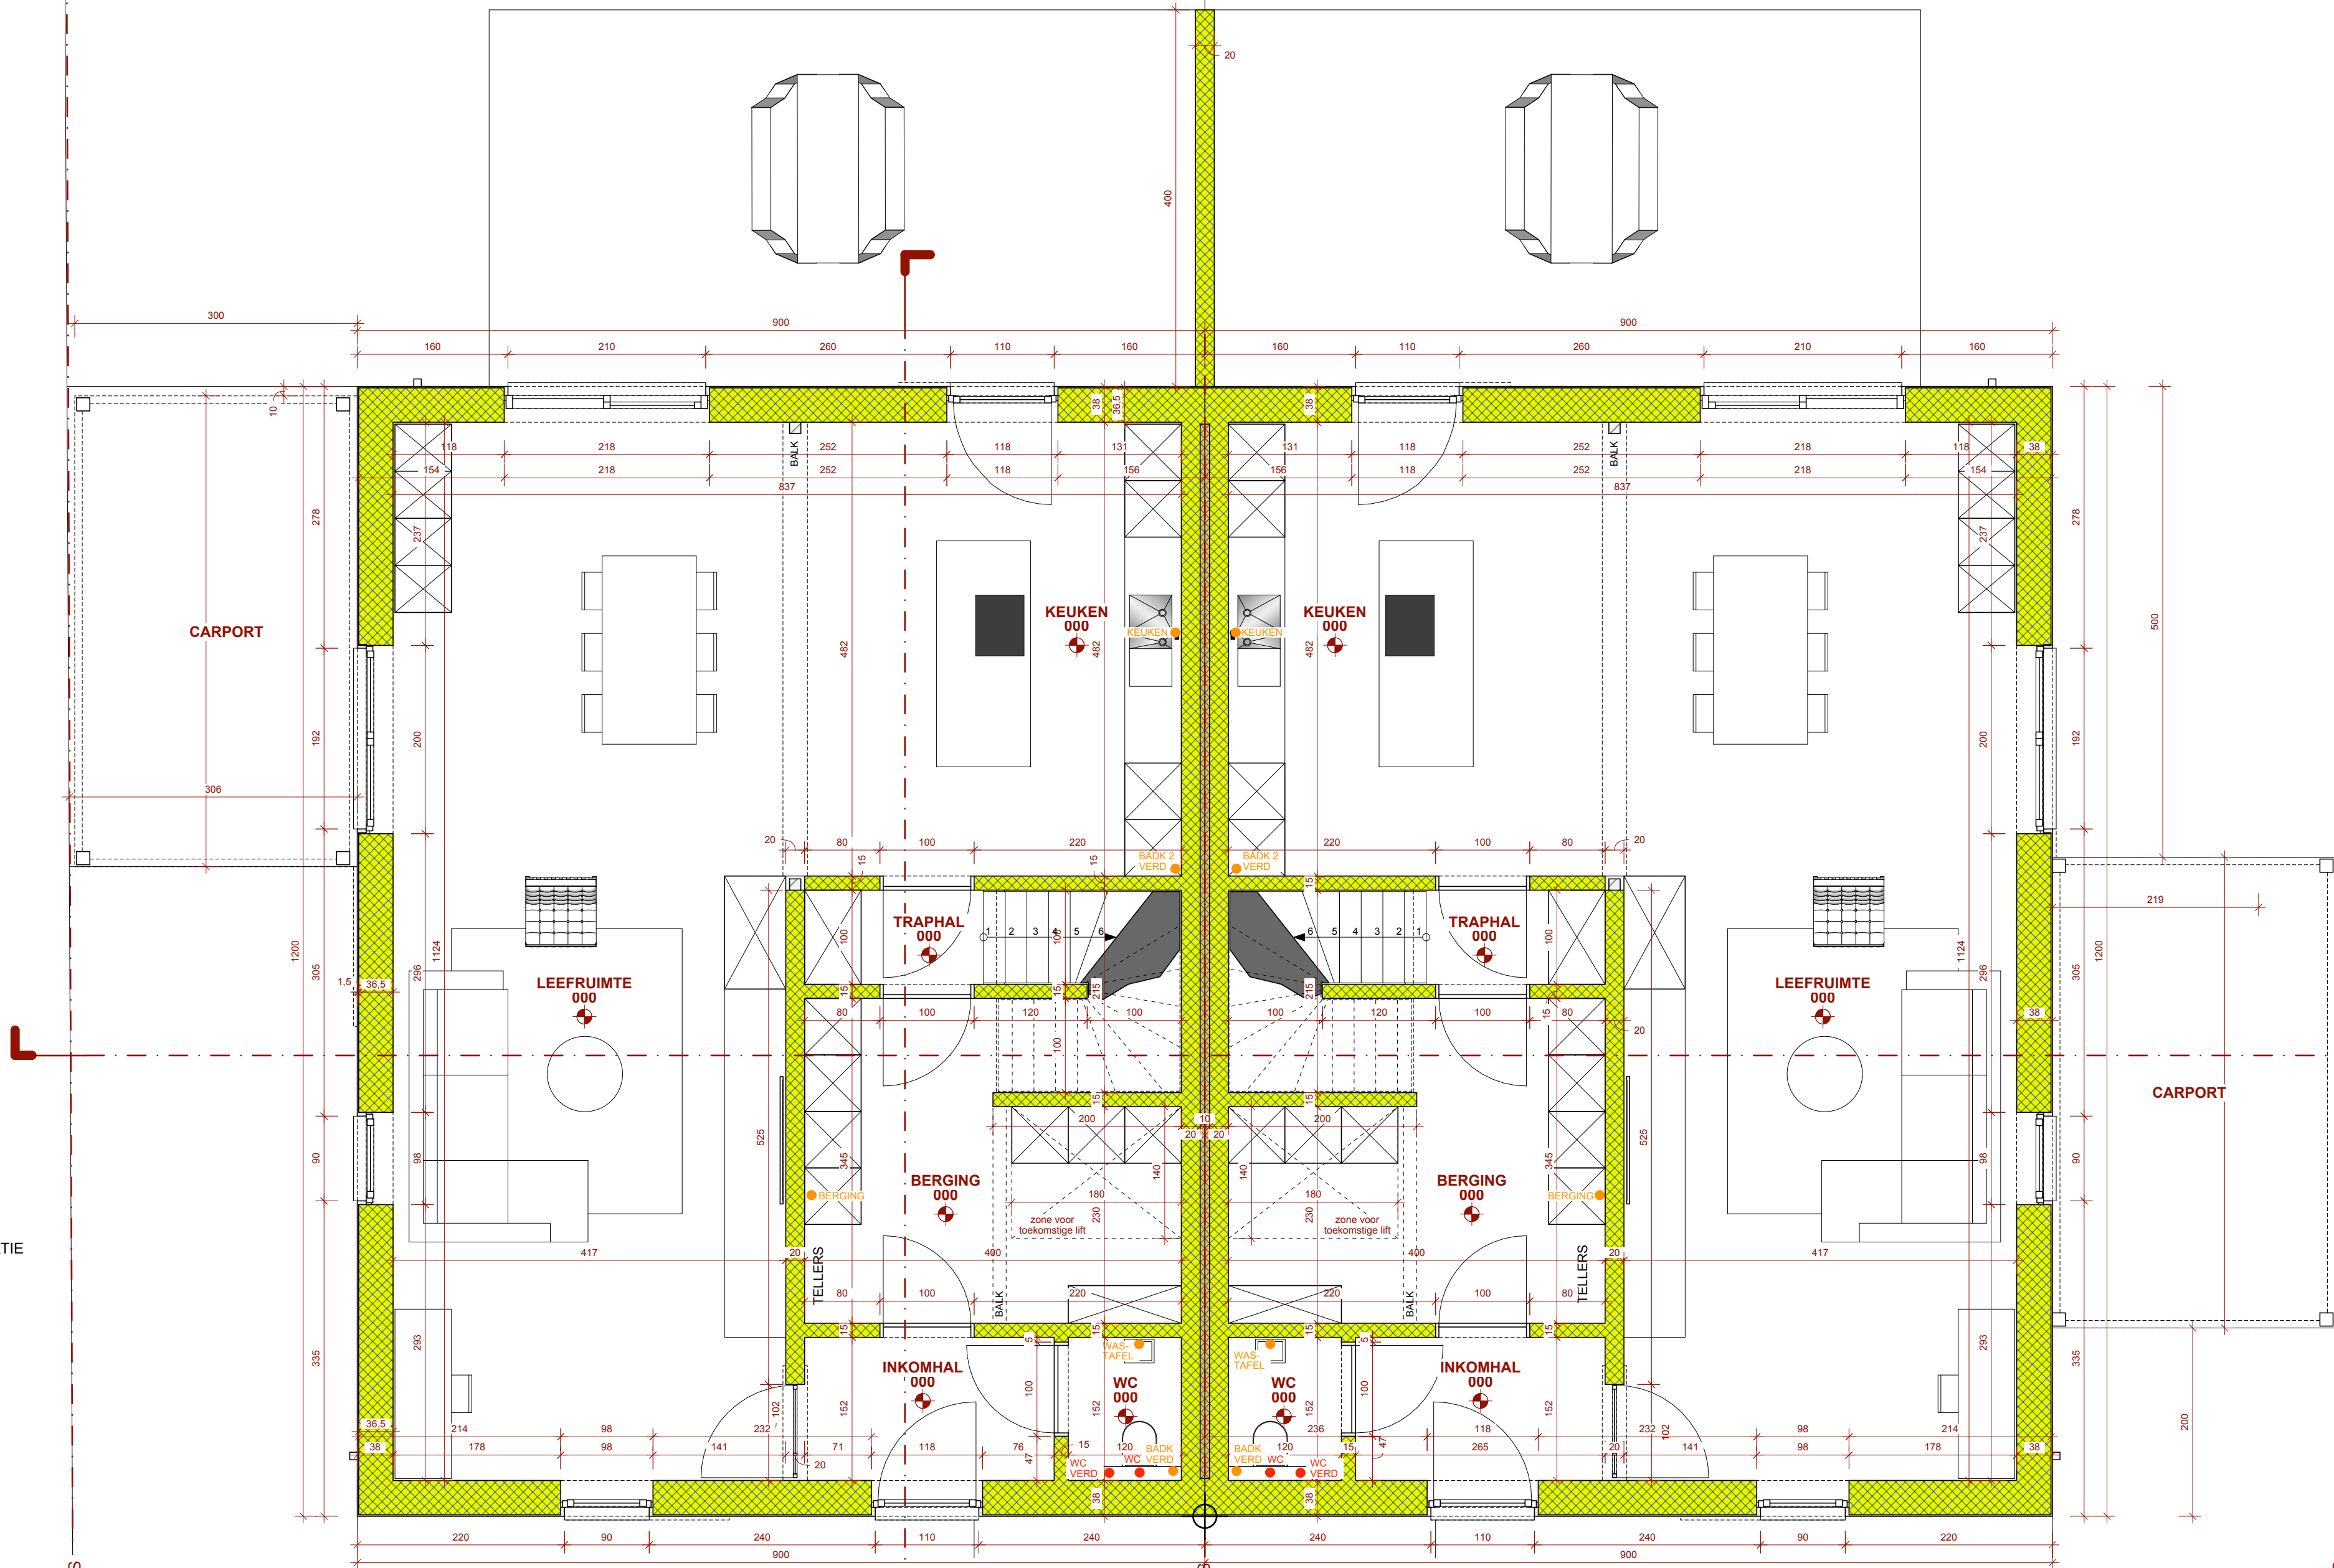

Nr. 4

RUIMTE	VLOERPEIL	PLAFONDHOOGTE	OPPERVLAKTE (m2)
INKOMHAL	000	270	4,5
TOILET	000	270	1,8
LEEFRUIMTE	000	270	48,4
KEUKEN	000	270	20,6
TRAPHAL	000	270	13,8
BERGING	000	270	2,3

Nr. 2

RUIMTE	VLOERPEIL	PLAFONDHOOGTE	OPPERVLAKTE (m2)
INKOMHAL	000	270	4,5
TOILET	000	270	1,8
LEEFRUIMTE	000	270	48,4
KEUKEN	000	270	20,6
TRAPHAL	000	270	13,8
BERGING	000	270	2,3

Al de maten voor de uitvoering ter plaatse te controleren door de aannemer. tegenstrijdigheden of missingen worden tijdig aan de architect gemeld. Al de maten dienen aangepast te worden aan de gekozen baksteenmaat.

Welfsels volgens legplan leverende fabrikant. (eventuele noodzakelijke balken en hulpconstructies volgens studie van de ingenieur).

De architect verwerpt iedere verantwoordelijkheid indien er, zonder hiervoor de nodige vergunning te hebben bekomen, niet gebouwd wordt volgens goedgekeurde bouwplannen.

De architect- ontwerper blijft eigenaar van het ontwerp en de plannen. Ingevolge de wettelijke bepalingen inzake de auteursrechten mogen de plannen zonder zijn schriftelijke toestemming niet gekopieerd, noch doorgegeven of ter inzage gegeven worden aan derden die hiervan misbruik zouden kunnen maken.

De architect is geen specialist in de plaatsing van rookmelders en kan bijgevolg dan ook niet aansprakelijk gesteld worden voor een correcte en juiste plaatsing ervan. De architect zal rekening houdend met de voor hem beschikbare informatie bij de ontwerpfase en met het oog op het indienen van een stedenbouwkundige vergunning adviseren over de te plaatsen rookmelders. (decreet van 6 mei gepubliceerd in het BS van 25/06/2009)