




NOORDGEVEL

architectonisch beton

DAK IN ZWARTEPPANNEN
GEVELS IN VELDOVENSTEEN of HEIDEBLOEM
RAMEN IN BRUINE ALUMINIUM
DORPELS IN WITTE STEEN
BLAUWESTEEN gelijkvloers
AFLOOP IN ZINK
GOOT IN ARCHITEKTONISCH BETON

GELIJKVLOERS

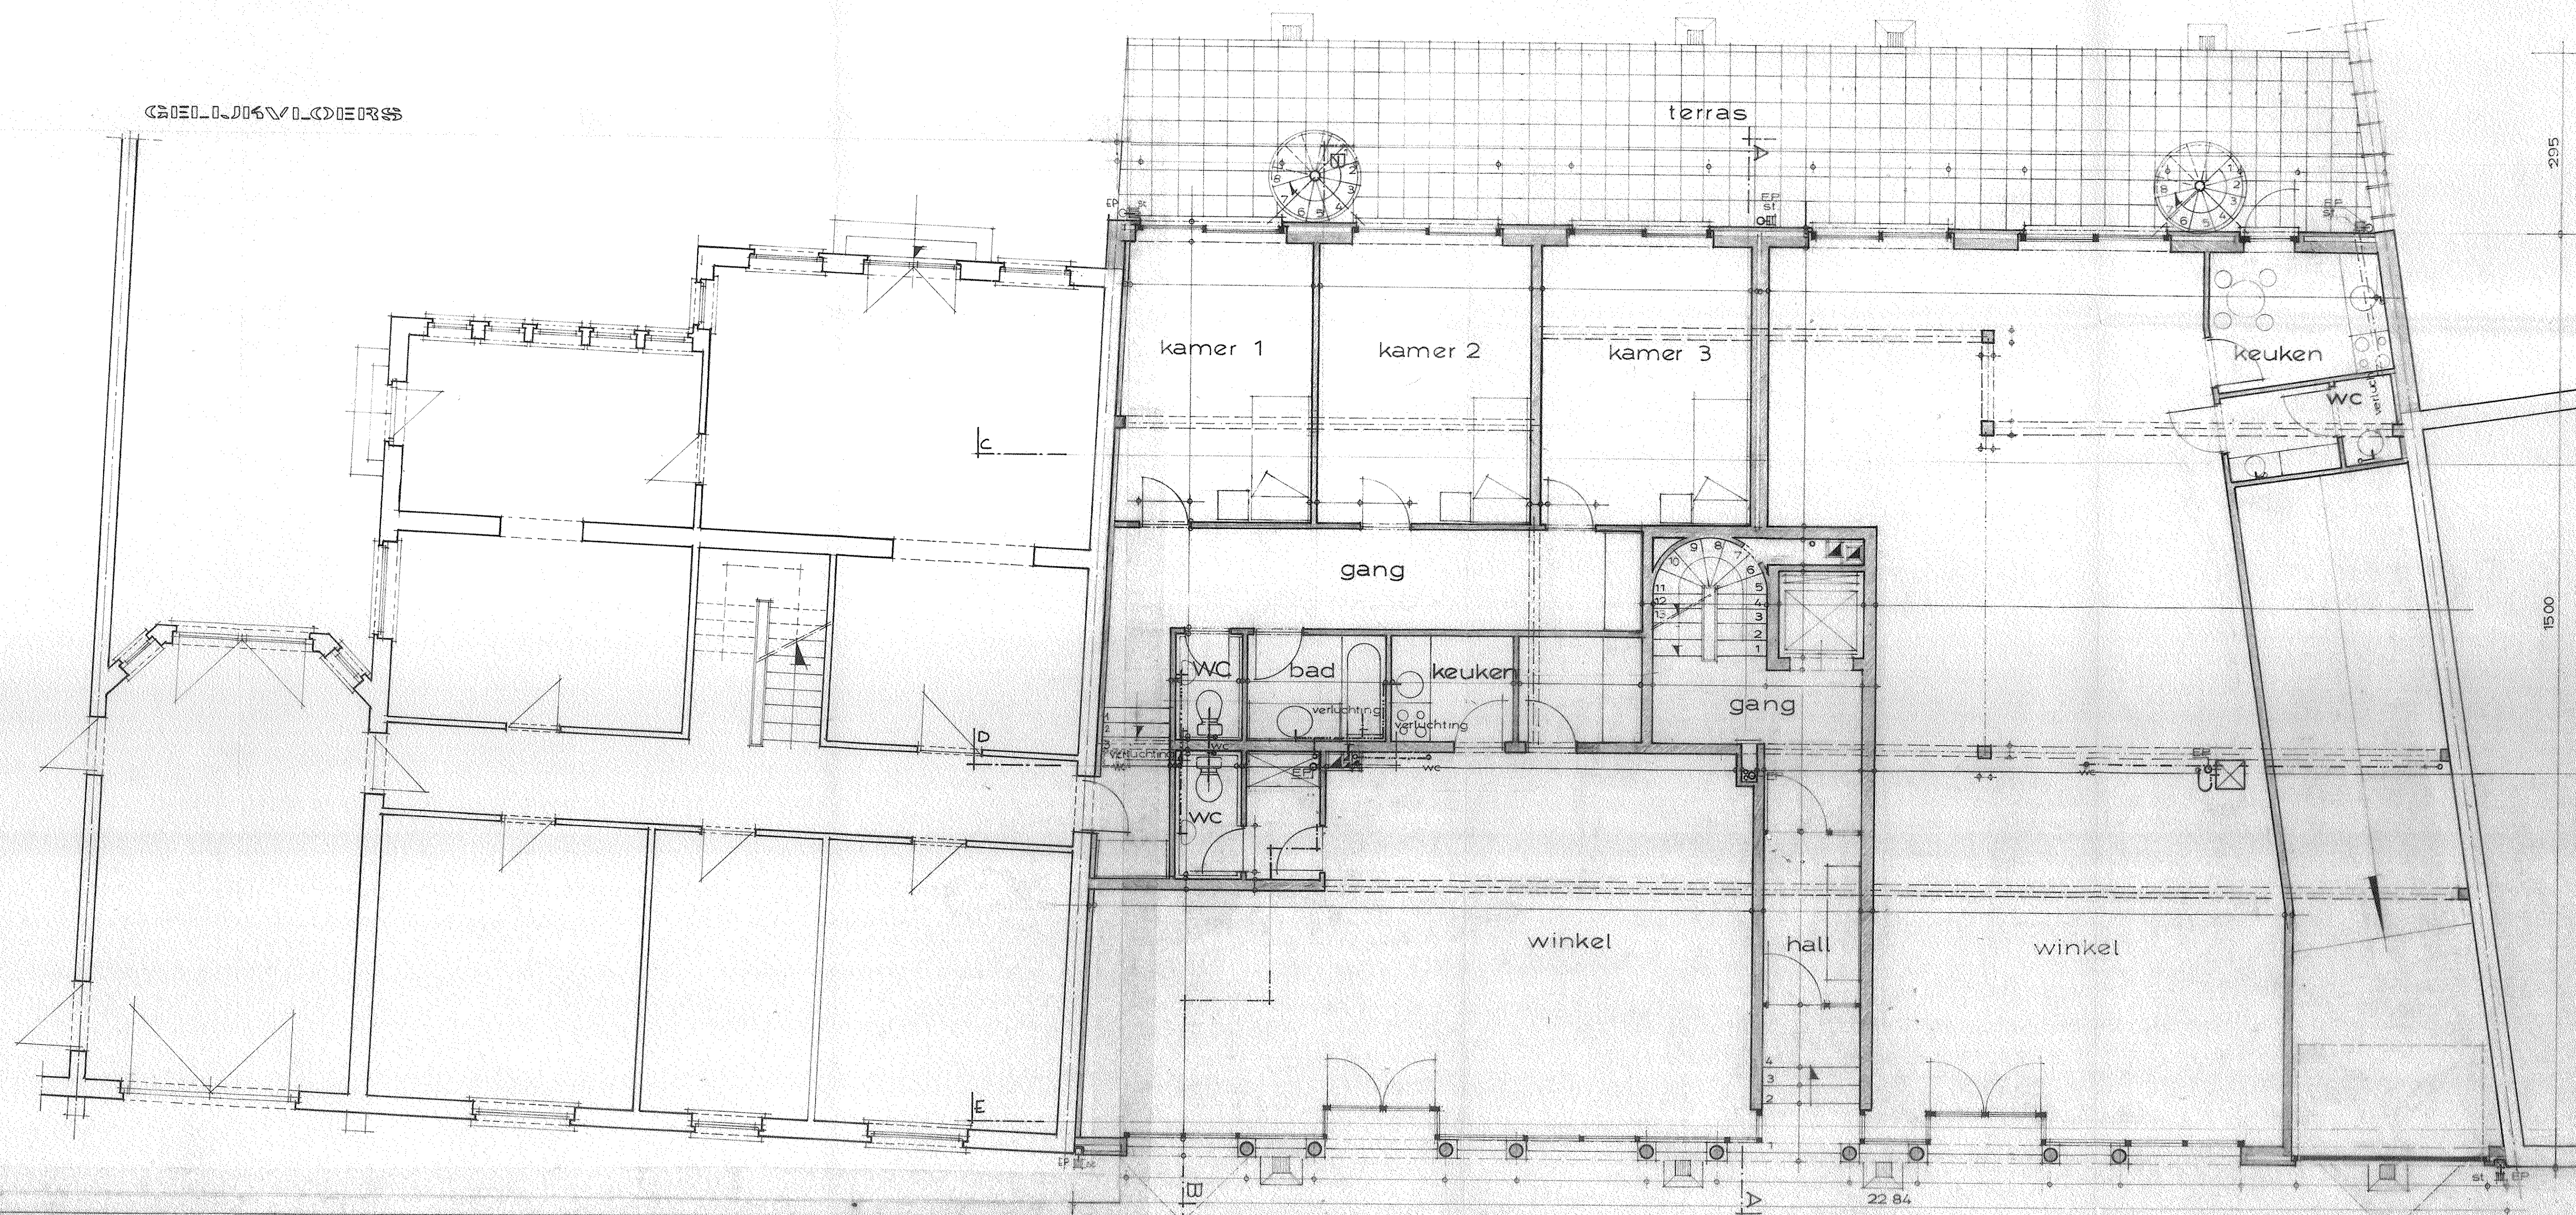

Provincie Brabant
Gemeente Kraainem

ONTWERP VOOR EEN APPARTEMENTSGEBOUW
Dezangreelaan, nr. 3 bis
1950 Kraainem

Eigenaar: M^e M.B. ZEEGERS.
Dezangreelaan, nr. 3
1950 Kraainem.

M.B. Zeegers

B.E.A. Bureau d'Etudes et d'Architecture - p.v.b.a.
BAUDOUIN de BUEGER STEPHANE ZEEGERS
Burgerlijk ingenieur Architect.
1331 Rosières, Av. de la Ransienne nr. 7 - tel. 02 / 653.93.77.
1950 Kraainem, Dezangreelaan nr. 39b1 - tel. 02 / 721.09.41.
Ingeschreven bij de ORDE VAN ARCHITEKTEN van provincie Brabant.

BETREFT
noordgevel - gelijkvloers.

WIJZIGINGEN.

A 20.388
Gedien en goedgekeurd door het Schepenvoetstuk
van de Gemeente Kraainem op 11.05.88 G.F.A.
De Schepenvoetstuk De Burgemeester

SCHAAL 2%
DATUM 02.02.88.

Plan nr. 1