

Erkend Organisme

ACEG
Ringlaan 39
1653 Strombeek-Bever
Tel.: +32 2 880 88 90
e-mail: info@aceg.be

Plaats van de elektrische installatie

Vitruvi Developments
Doomiksestraat 45
8500 Kortrijk
BE0726899885
EAN 541448820067639494


Installateur

Epivan B.V.B.A.
Grote Ieperstraat 1A1
8560 Gullegem
GSM: 0497 57 66 82
e-mail: pieter@epivan.be
BTW BE0 842.988.792

p. 1/6

Eendraadschema

3 x 230V ~ 50Hz

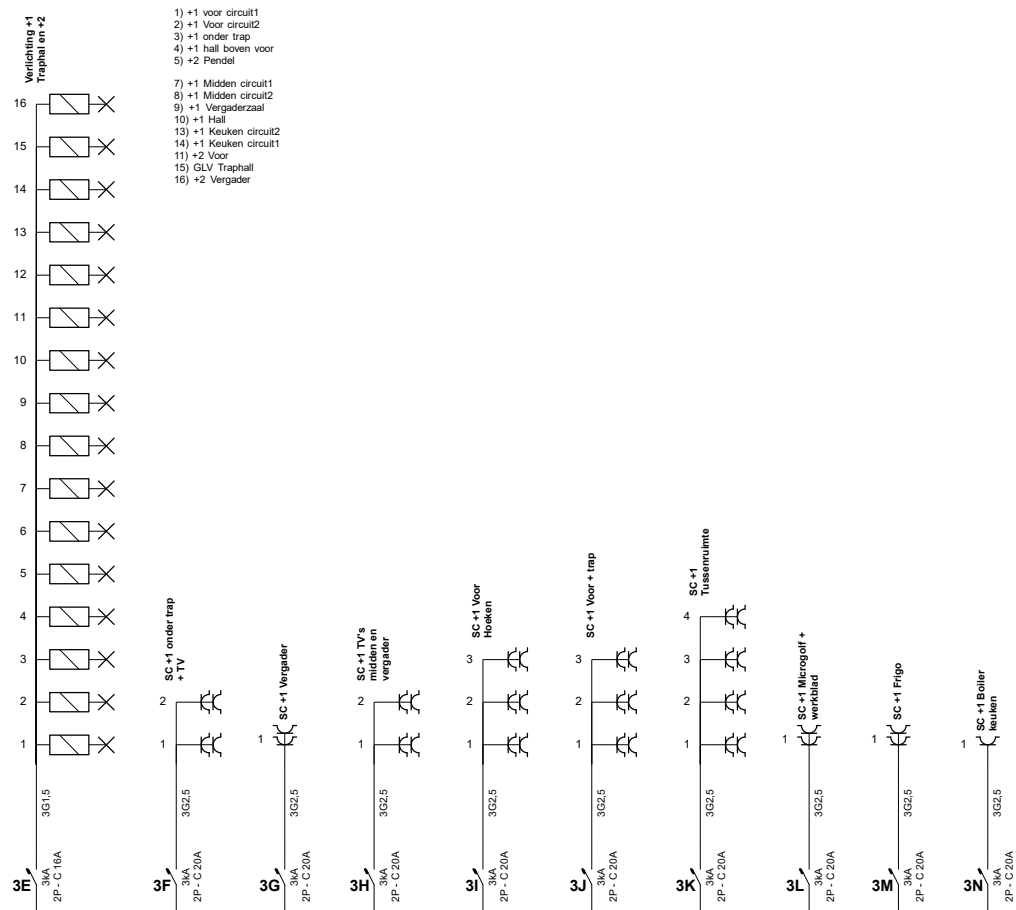

Erkend Organisme

ACEG
Ringlaan 89
1953 Strombeek-Bever
Tel.: +32 2 880 88 90
e-mail: info@aceg.be

Plaats van de elektrische installatie


Vitruvi Developments
Doorniksestraat 45
8500 Kortrijk
BE0726899885
EAN 541448820067639494

Installateur

Epivan B.V.B.A.
Grote Ieperstraat 1A1
8560 Gullegem
GSM: 0497 57 66 82
e-mail: pieter@epivan.be
BTW BE0 842.988.792

p. 2/6 Eendraadschema

3 x 230V ~ 50Hz

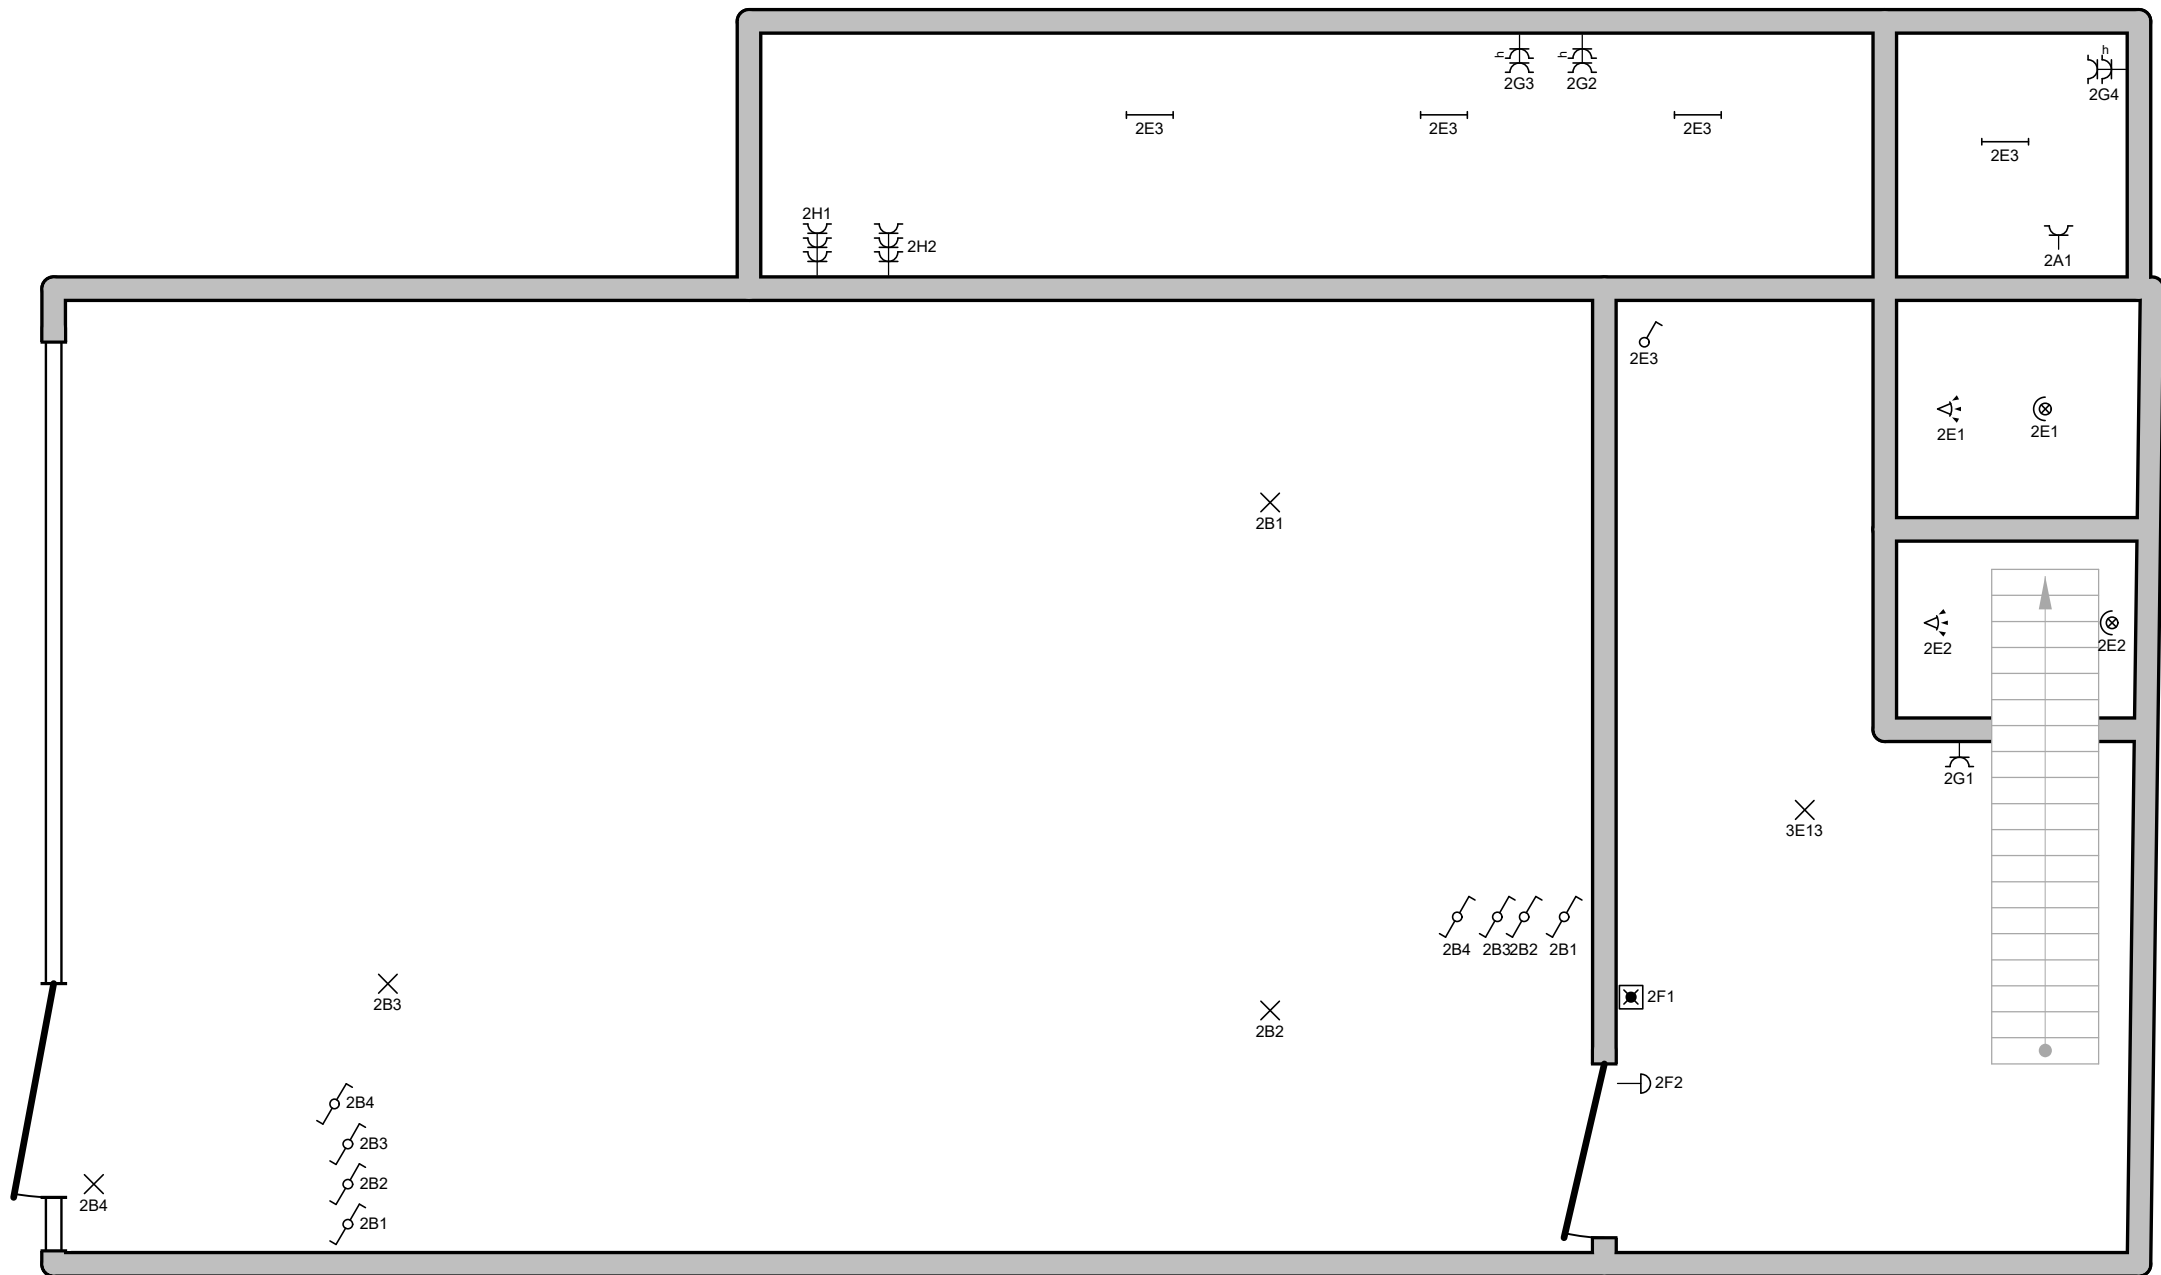

Erkend Organisme

ACEG
Ringlaan 3
1853 Strombeek-Bever
Tel.: +32 2 880 88 90
e-mail: info@aceg.be

Plaats van de elektrische installatie


Vitruvi Developments
Doorniksestraat 45
8500 Kortrijk
BE0726899885
EAN 541448820067639494

Installateur

Epivan B.V.B.A.
Grote Ieperstraat 1A1
8560 Gullegem
GSM: 0497 57 66 82
e-mail: pieter@epivan.be
BTW BE0 842.988.792

**p. 3/6
Situatieschema**

3 x 230V ~ 50Hz

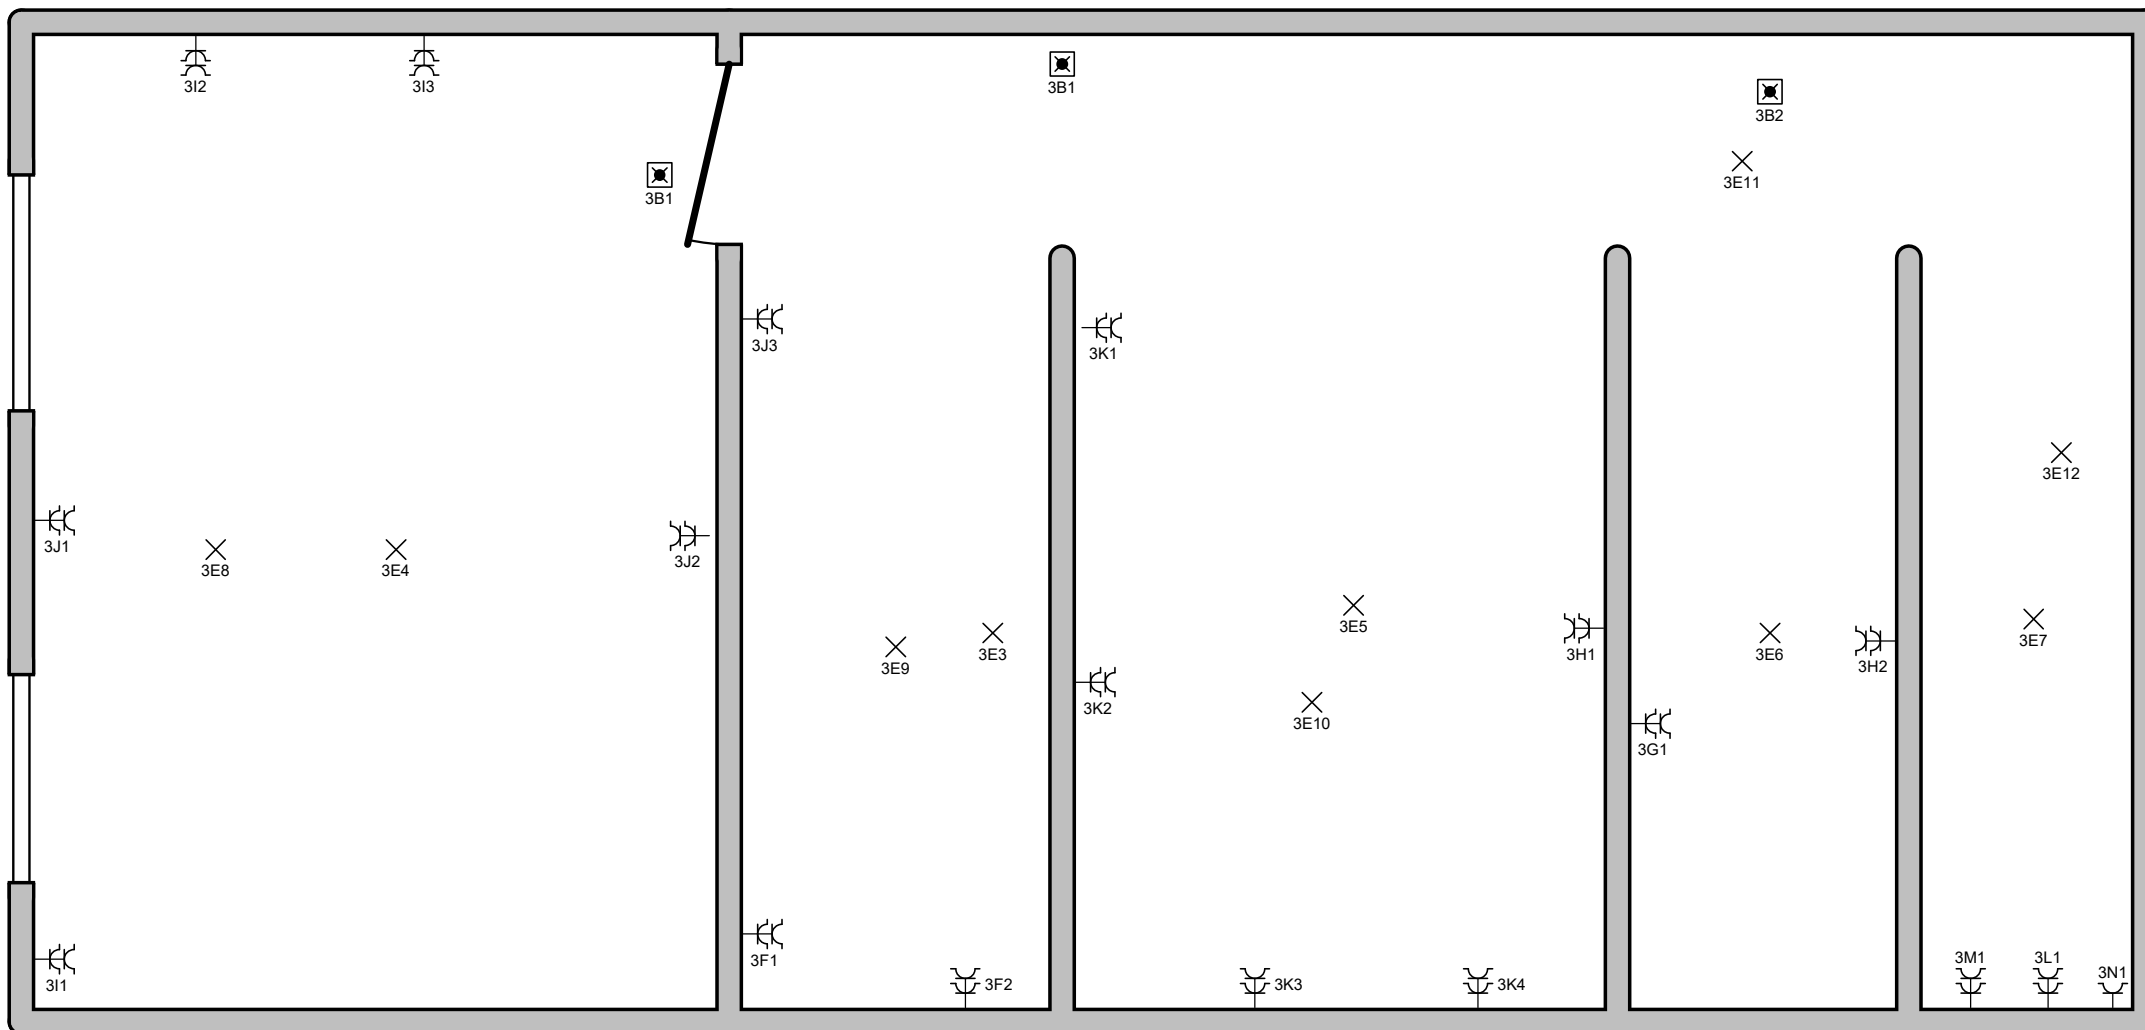

Erkend Organisme

ACEG
Ringlaan 39
1853 Strombeek-Bever
Tel.: +32 2 880 88 90
e-mail: info@aceg.be

Plaats van de elektrische installatie

Vitruvi Developments
Doorniksestraat 45
8500 Kortrijk
BE0726899885
EAN 541448820067639494


Installateur

Epivan B.V.B.A.
Grote Ieperstraat 1A1
8560 Gullegem
GSM: 0497 57 66 82
e-mail: pieter@epivan.be
BTW BE0 842.988.792

p. 4/6

Situatieschema

3 x 230V ~ 50Hz

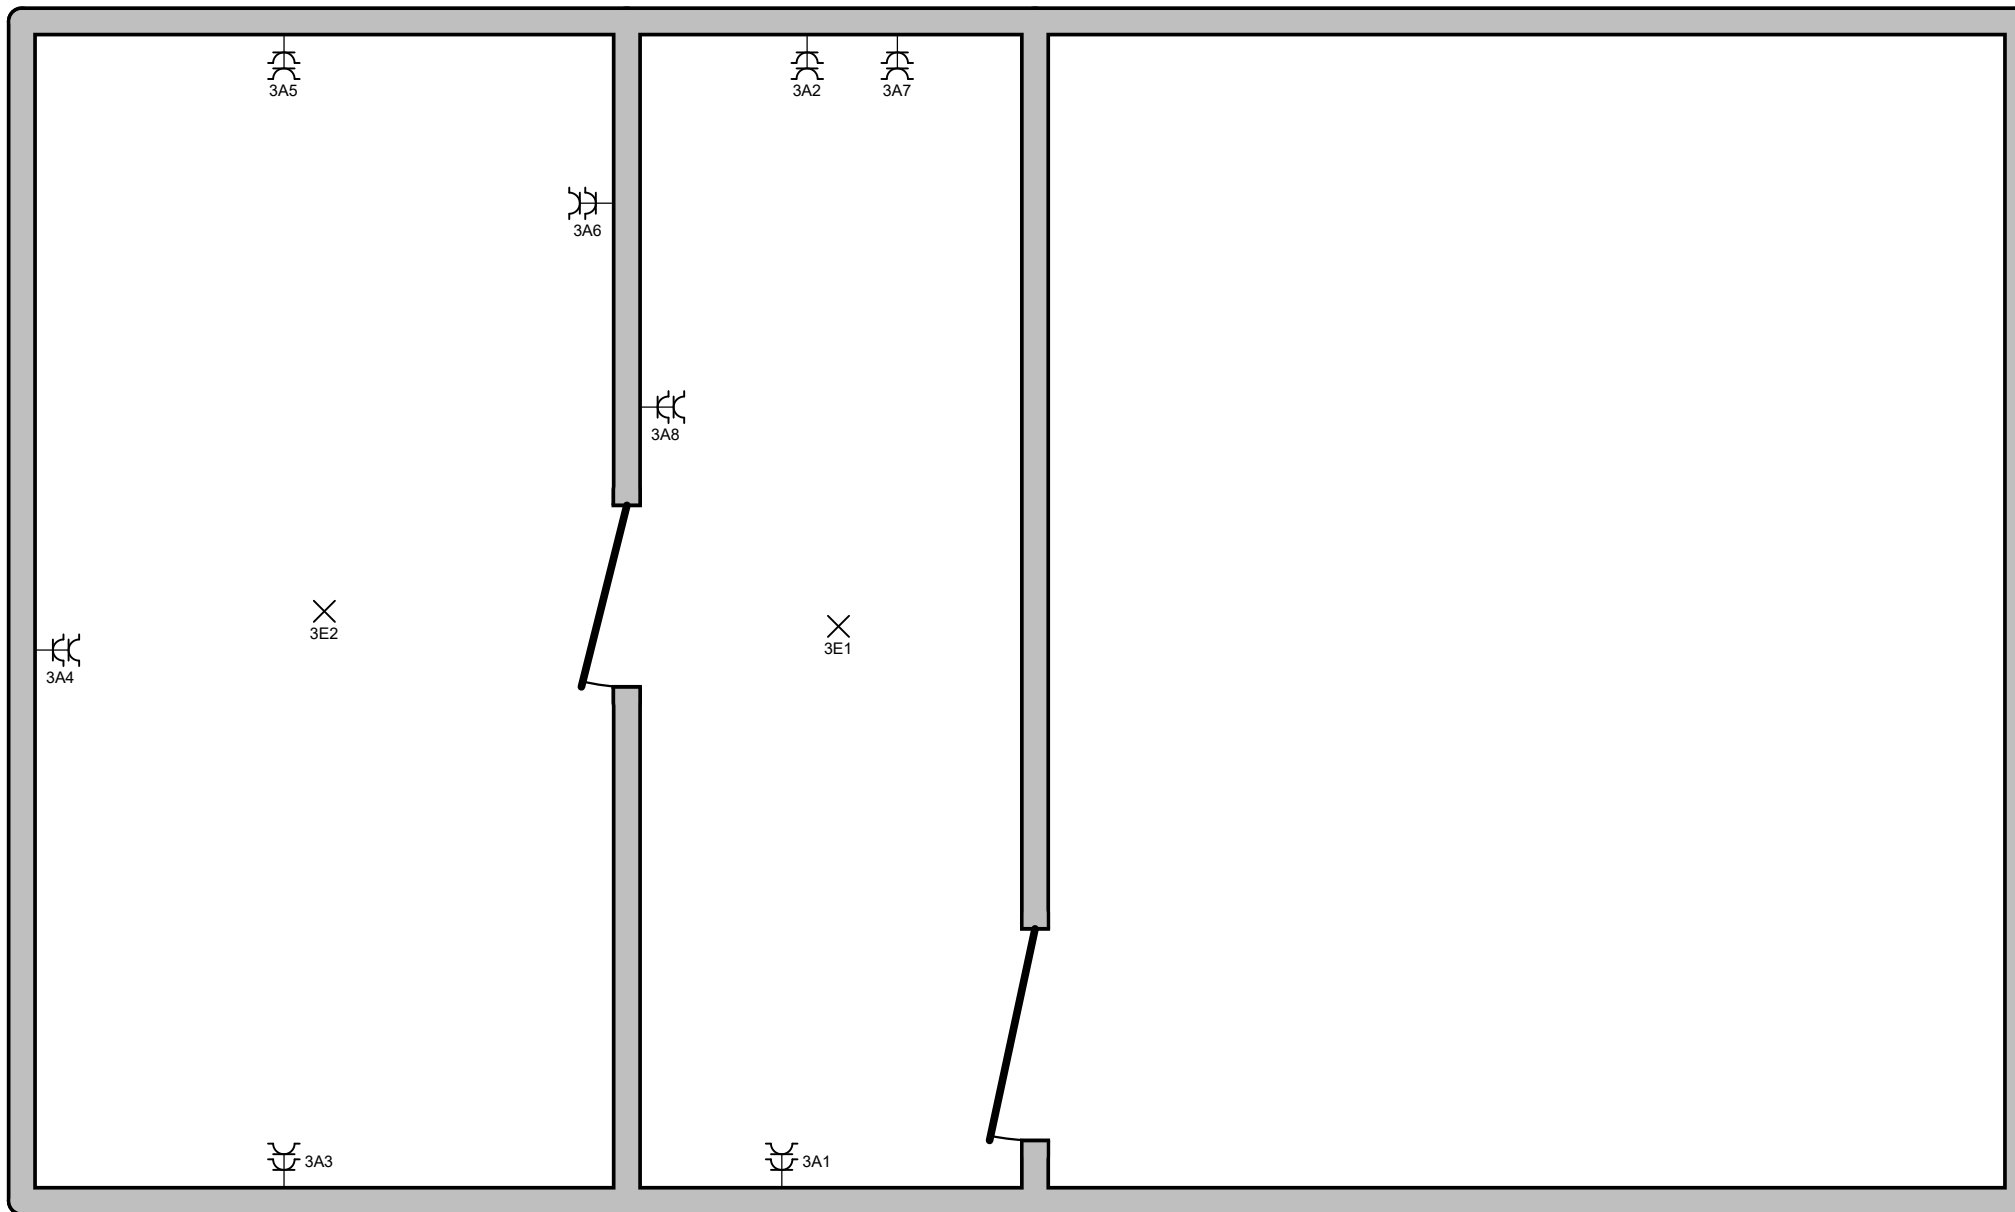**Erkend Organisme**

ACEG
Ringlaan 39
1852 Strombeek-Bever
Tel.: +32 2 880 88 90
e-mail: info@aceg.be

Plaats van de elektrische installatie

Vitruvi Developments
Doorniksestraat 45
8500 Kortrijk
BE0726899885
EAN 541448820067639494

Installateur

Epivan B.V.B.A.
Grote Ieperstraat 1A1
8560 Gullegem
GSM: 0497 57 66 82
e-mail: pieter@epivan.be
BTW BE0 842.988.792

p. 5/6**Situatieschema**

3 x 230V ~ 50Hz

1A	Vertrek kast2 achteraan
2A	SC Patchkast achter
2B	Verlichting GLV voor
2C	Reserve
2D	Reserve
2E	Verlichting Berging + WC
2F	Beltransfo en noodverlichting GLV
2G	SC Gasketel + boiler + bergruimte
2H	Patchkast voor DLPgoot
2I	SC GLV achter + aan trap
2J	SC GLV voor
2K	Reserve
2L	SC boven kast2
3A	SC Verdiep +2
3B	Noodverlichting +1
3C	LOGO PLC Sturing
3D	Reserve
3E	Verlichting +1 Traphal en +2
3F	SC +1 onder trap + TV
3G	SC +1 Vergader
3H	SC +1 TV's midden en vergader
3I	SC +1 Voor Hoeken

3J	SC +1 Voor + trap
3K	SC +1 Tussenruimte
3L	SC +1 Microgolf + werkblad
3M	SC +1 Frigo
3N	SC +1 Boiler keuken

Erkend Organisme

ACEG
Ringlaan 39
1853 Strombeek-Bever
Tel.: +32 2 880 88 90
e-mail: info@aceg.be

Plaats van de elektrische installatie

Vitruvi Developments
Doorniksestraat 45
8500 Kortrijk
BE0726899885
EAN 541448820067639494

Installateur

Epivan B.V.B.A.
Grote Ieperstraat 1A1
8560 Gullegem
GSM: 0497 57 66 82
e-mail: pieter@epivan.be
BTW BE0 842.988.792

**p. 6/6
Lijst Kringen**

3 x 230V ~ 50Hz