

HOOGTE DEUROPENINGEN (RB) = 216CM
 DEURBLADHOOGTE = 211,5CM
 (TENZIJ ANDERS VERMELD OP PLAN)



ASPERRE

RUWBOUW

Appartement: VERTE LOT 2

Verdieping: 0

Klant: Bleyen-Geens

Berging: NVT

Parkeerplaats: P10

Schaal: 1/50

Datum: 04/04/2022
aanpassing 1

voor akkoord,

(Naam)

(Datum)

(Handtekening)

INDICATIEVE WEERGAVE VAN DE INRICHTING
 MAATVOERING BETREFT INDICATIEVE RUWBOUWMATEN

Masko
Klantenbegeleiding



ASPERRE

RUWBOUW

Appartement: VERTE LOT 2

Verdieping: 1+2

Klant: Bleyen-Geens

Berging: NVT

Parkeerplaats: P10

Schaal: 1/50

Datum: 04/04/2022
aanpassing 1

voor akkoord,



(Naam)

(Datum)

(Handtekening)

INDICATIEVE WEERGAVE VAN DE INRICHTING
MAATVOERING BETREFT INDICATIEVE RUWBOUWMATEN

Masko
Klantenbegeleiding

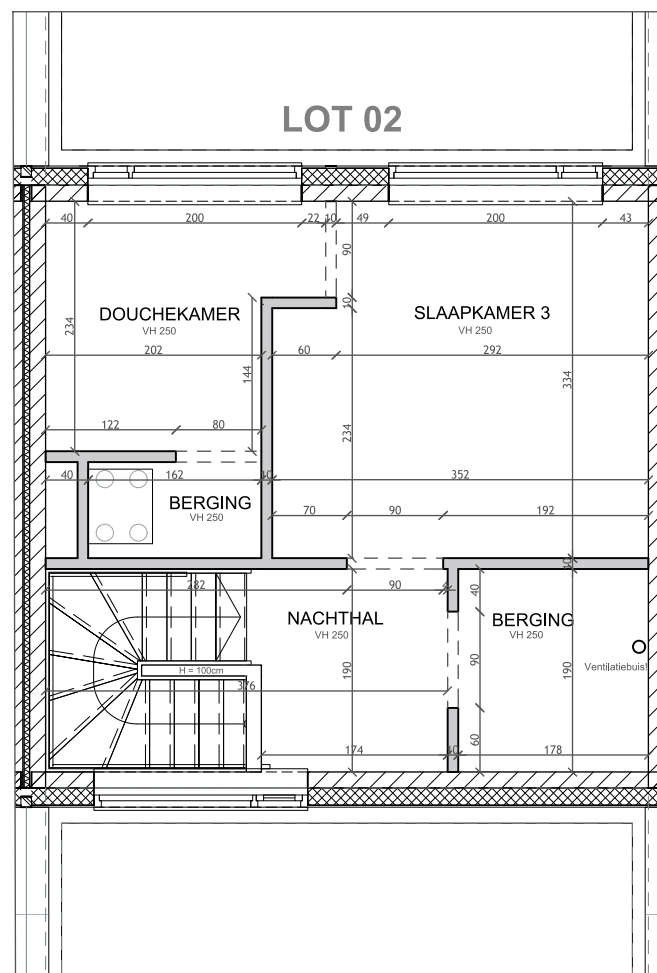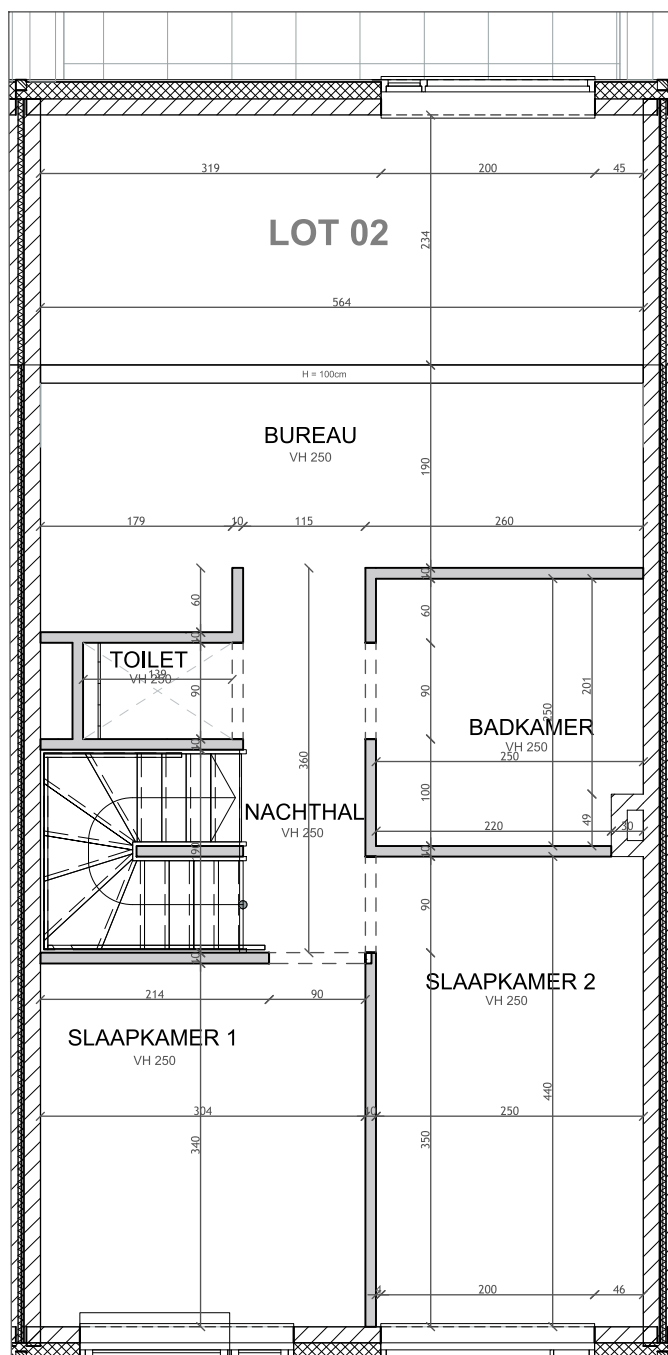

HOOGTE DEUROPENINGEN (RB) = 216CM

DEURBLADHOOGTE = 211,5CM

(TENZIJ ANDERS VERMELD OP PLAN)

