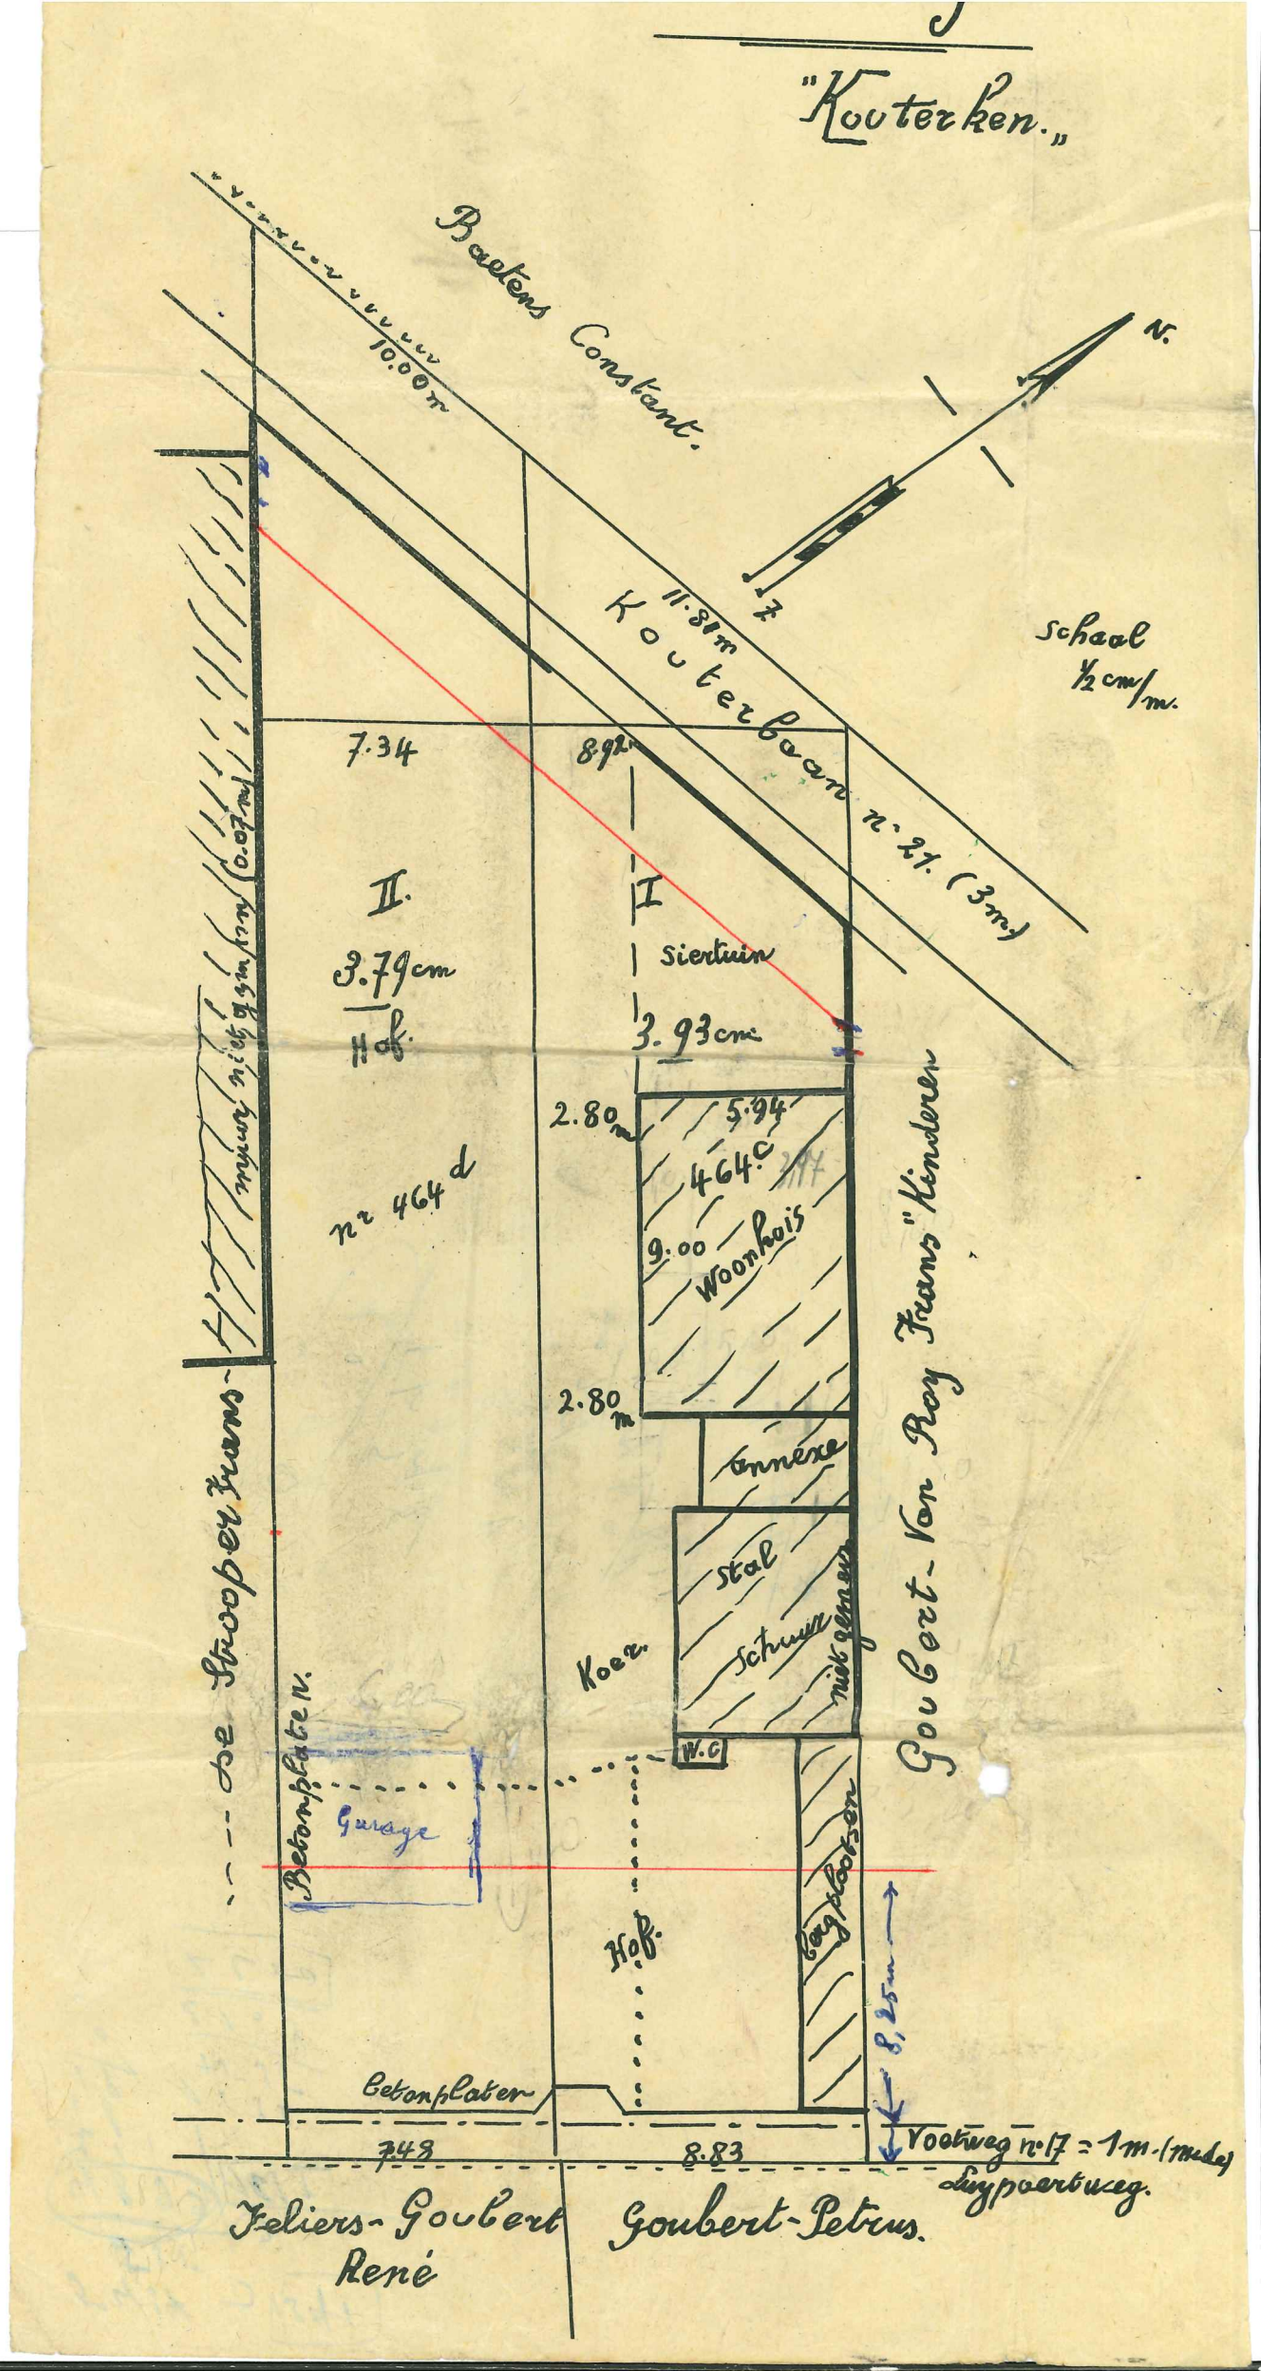
"Kouterken."
Baetens Constant.
10.00 m
N.
Z.
11.81 m
Kouterbaan n° 21. (3 m.)
Schaal ½ cm/m.
7.34
8.92
II.
3.79 cm
Hof.
I
Siertuin
3.93 cm
2.80 m
5.94
464 c
9.00
Woonhuis
nr 464 d
2.80 m
Annexe
Stal
Schuur
niet gemeen
Koer.
W.C.
Garage
Betonplaten
Hof.
Bergplaatsen
8,25 m
Betonplaten
7.48
8.83
Voetweg n° 17 = 1 m. (mede)
Luypaertweg.
Feliers-Goubert René
Goubert-Petrus.
Goubert-Van Roy Frans "Kinderen"
de Strooper Frans-
muur niet gemeen (0.07 m)