


Legende

- Handelspand met woonfunctie
- Privatief - woonfunctie
- Gemeenschappelijk met exclusief gebruiksgenot
- Gemeenschappelijk


Oplijsting loten met nettovloeroppervlakte

| Kavel Lotnr. | Beschrijving | Verdieping | NVO (m²) | Kavel Lotnr. | Beschrijving | Verdieping | NVO (m²) |
|--------------|--------------|------------|----------|--------------|--------------|------------|----------|
| H0.1         | Kelder       | -1         | 28,79    | A2.1         | A2.1         | 2          | 99,80    |
| H0.1         | Handelspand  | 0          | 238,05   | T2.1         | Terras       | 2          | 10,86    |
| Tu0.1        | Tuin         | 0          | 132,72   | D3.1         | D3.1         | 3          | 105,03   |
| A1.1         | A1.1         | 1          | 126,60   | T3.1         | Terras       | 3          | 7,62     |
| T1.1         | Terras       | 1          | 19,03    | D4.1         | Duplex       | 4          | 5,43     |
|              |              |            |          | T4.1         | Terras       | 4          | 17,85    |


Niveau 1

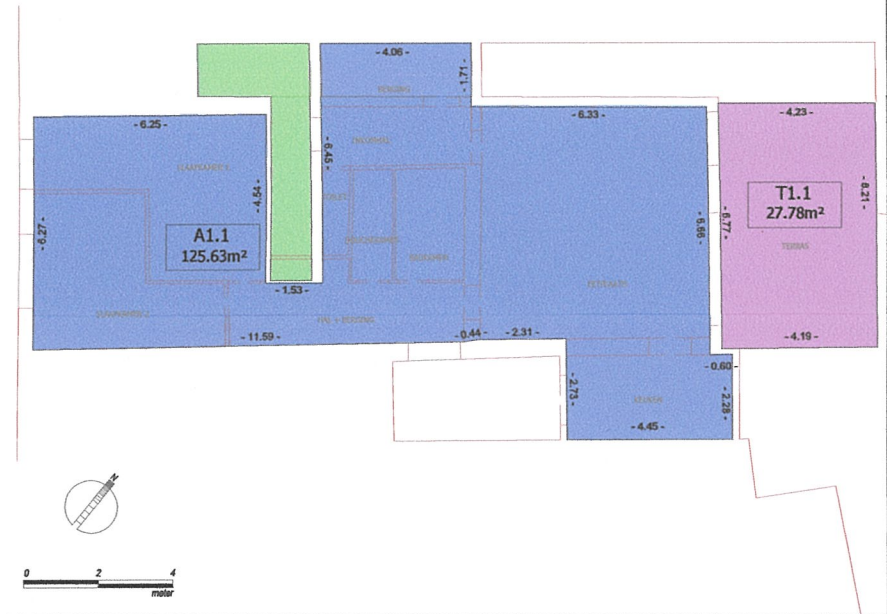


Niveau 2

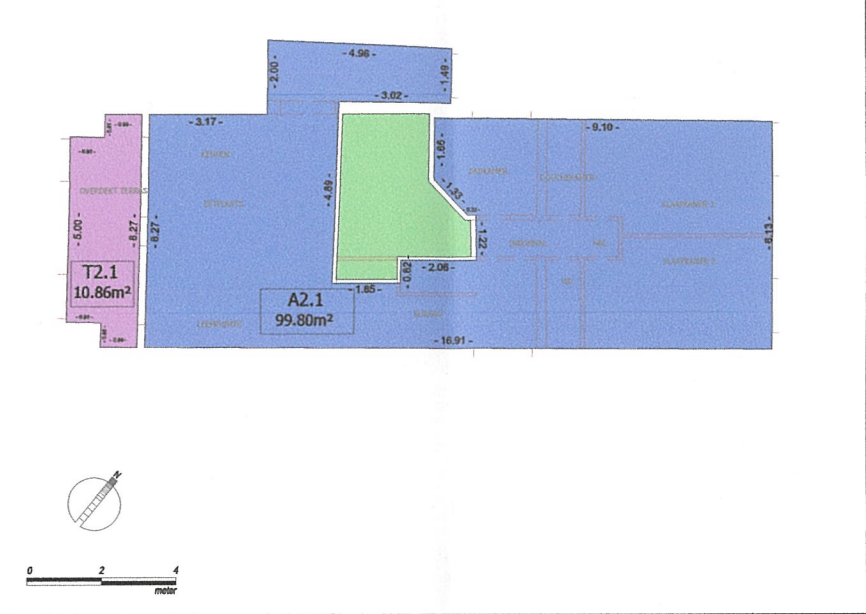


Niveau 3

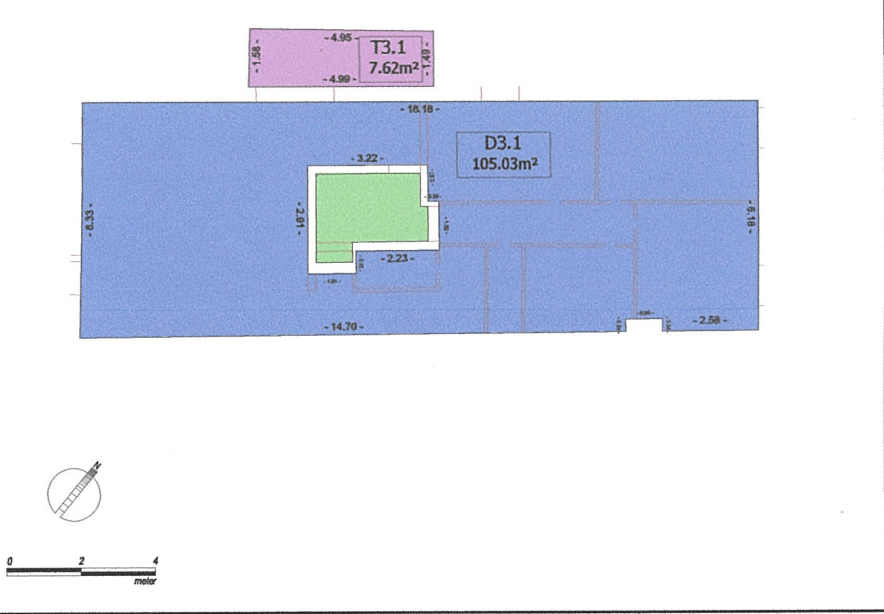

Gelijkvloers

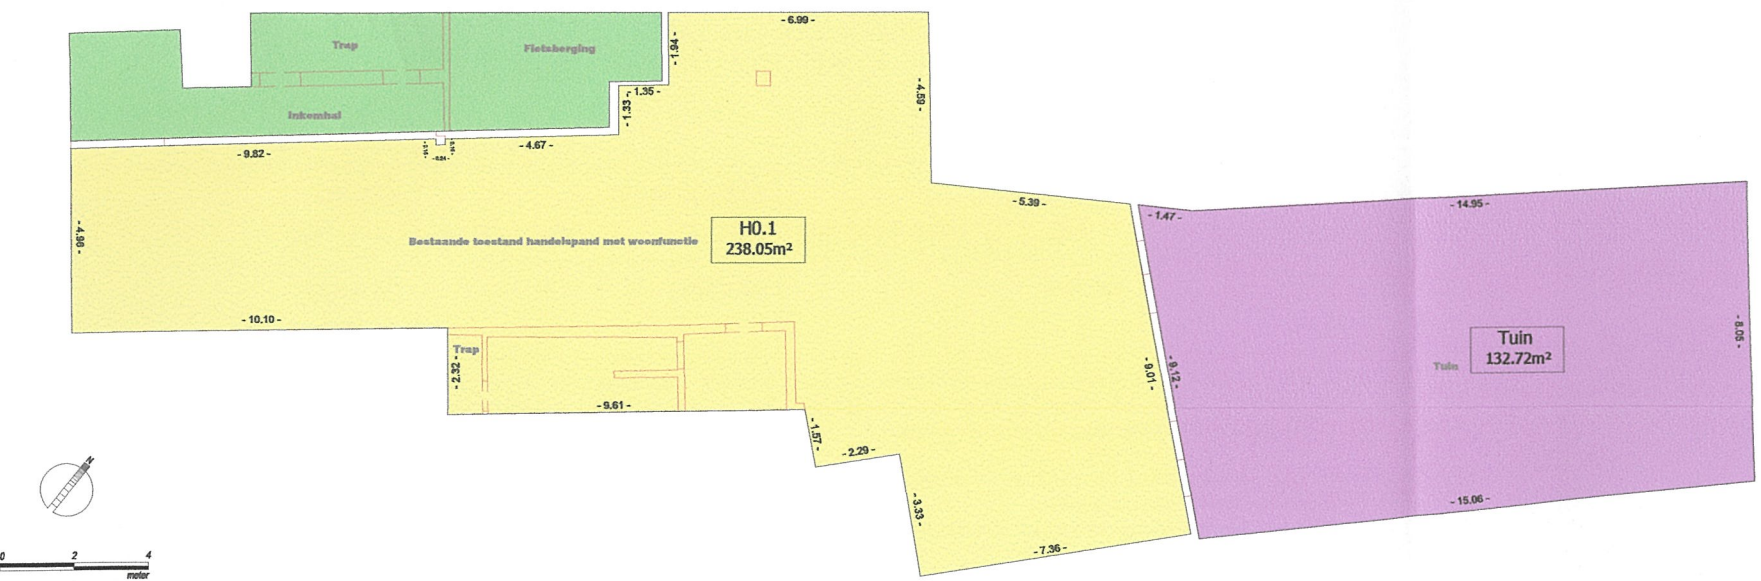

Niveau 4

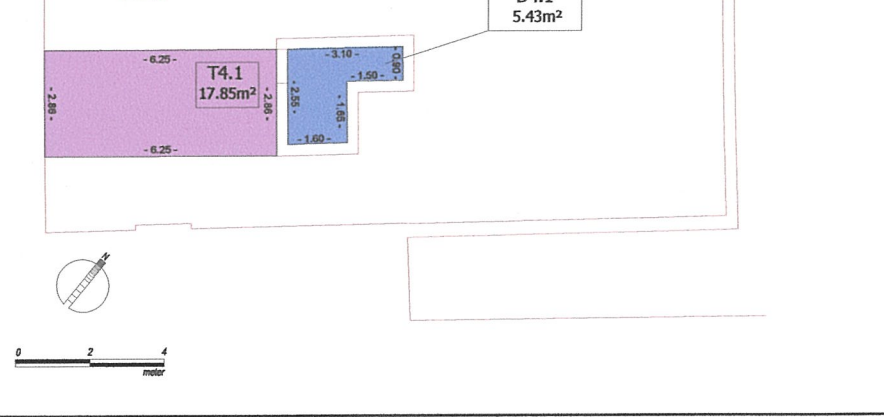

Kelder

