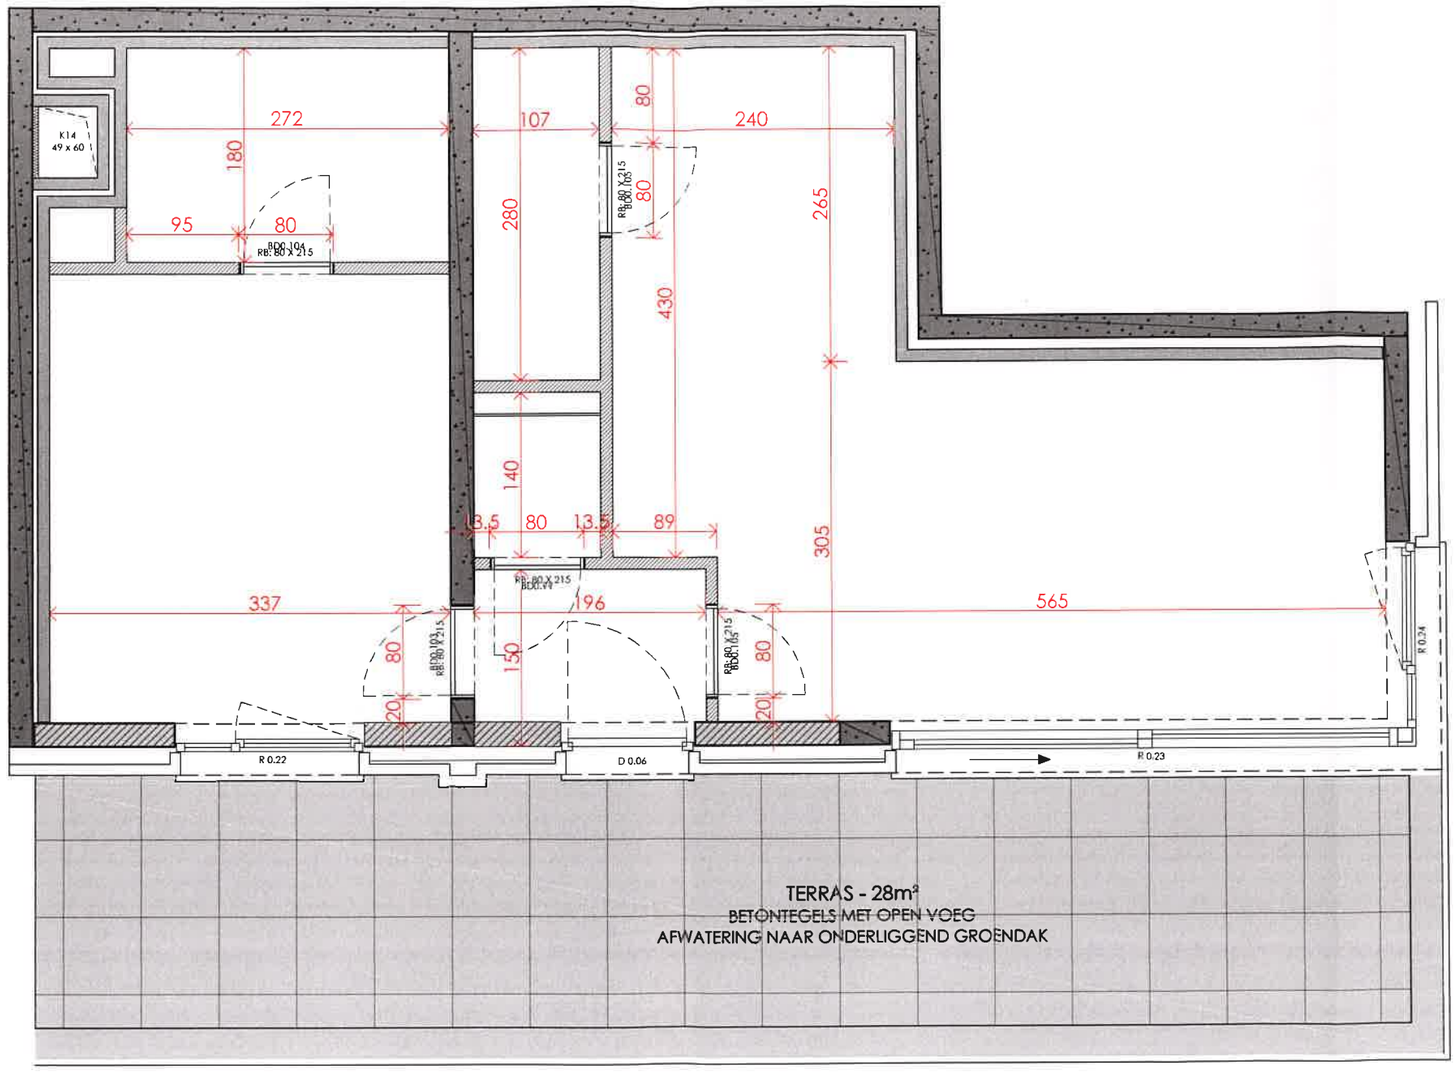


INTERBUILD

Appartement : 0 - O
Situatie: gelijkvloers -traphall 6
type: 1b
Naam : Dhr. De Vleeshauwer

voor akkoord
datum

handtekening

Plan: plan ruwbouw definitief (schaal 1/50)

datum: aangepast 07.05.2018

N
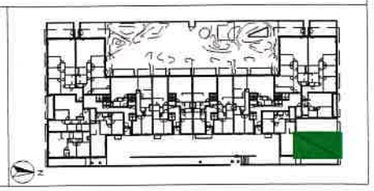
**0-O**
1-slpk.
bruto : 64,1 m²
terras : 28,4 m²