

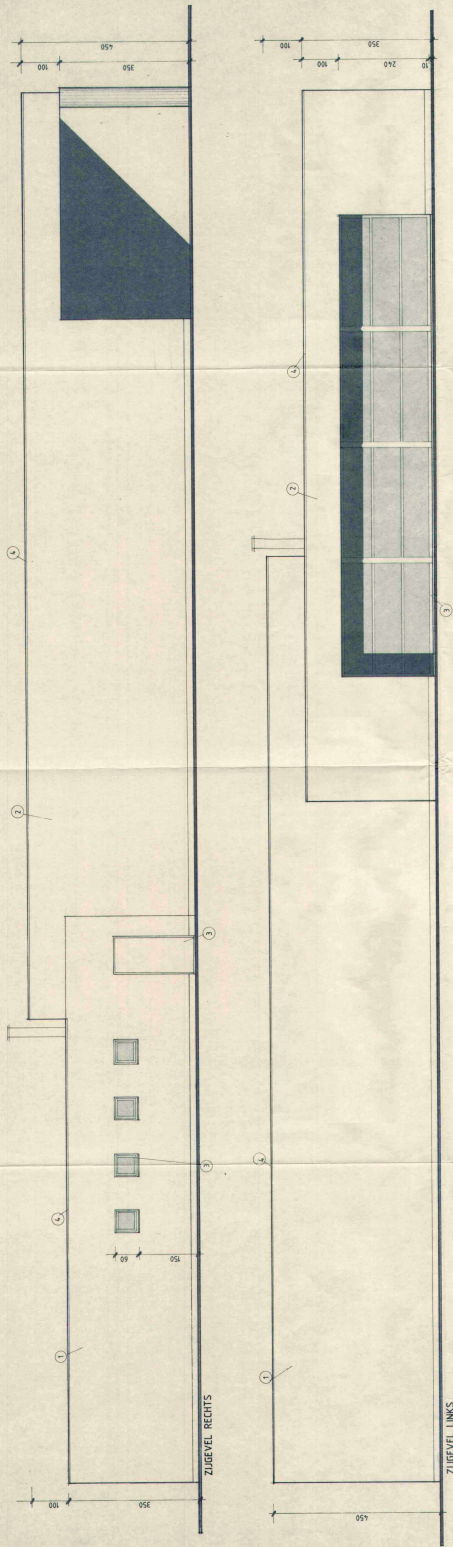


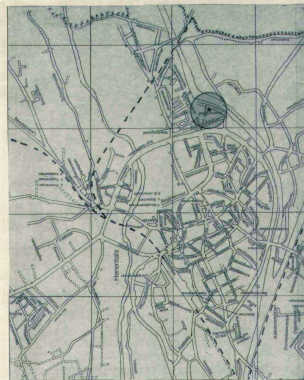

LEGENDE GEVELMATERIALEN

- 1 Sandwichpanelen lichtgrijs metaalkleurig
- 2 " donkergrijs antraciet
- 3 Raasprofielen + poort: alu + dubbele beglazing
- 4 Alu dakrandprofiel (kleur van panelen)

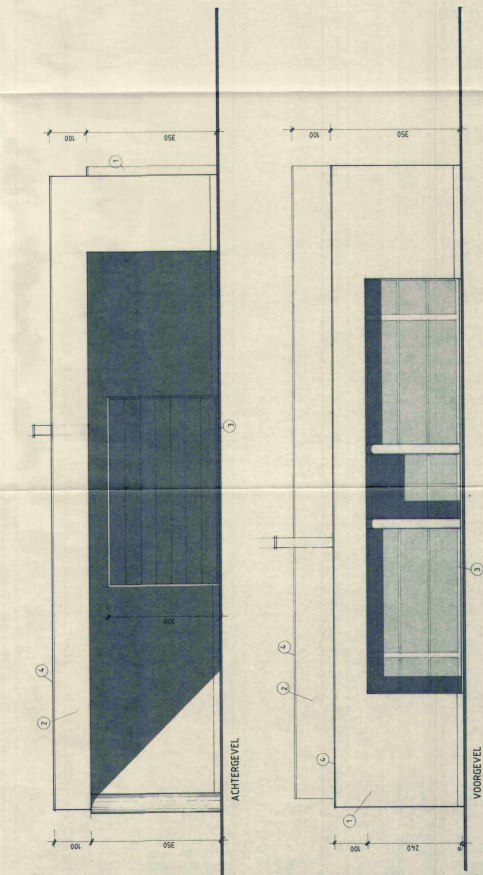

WONING

LIGGINGPLAN

1

Opdrachtgever

2	2	2	2
---	---	---	---

Opdracht

[illegible]

Onderwerp

10

10

[illegible]

100

100

100

100

1