




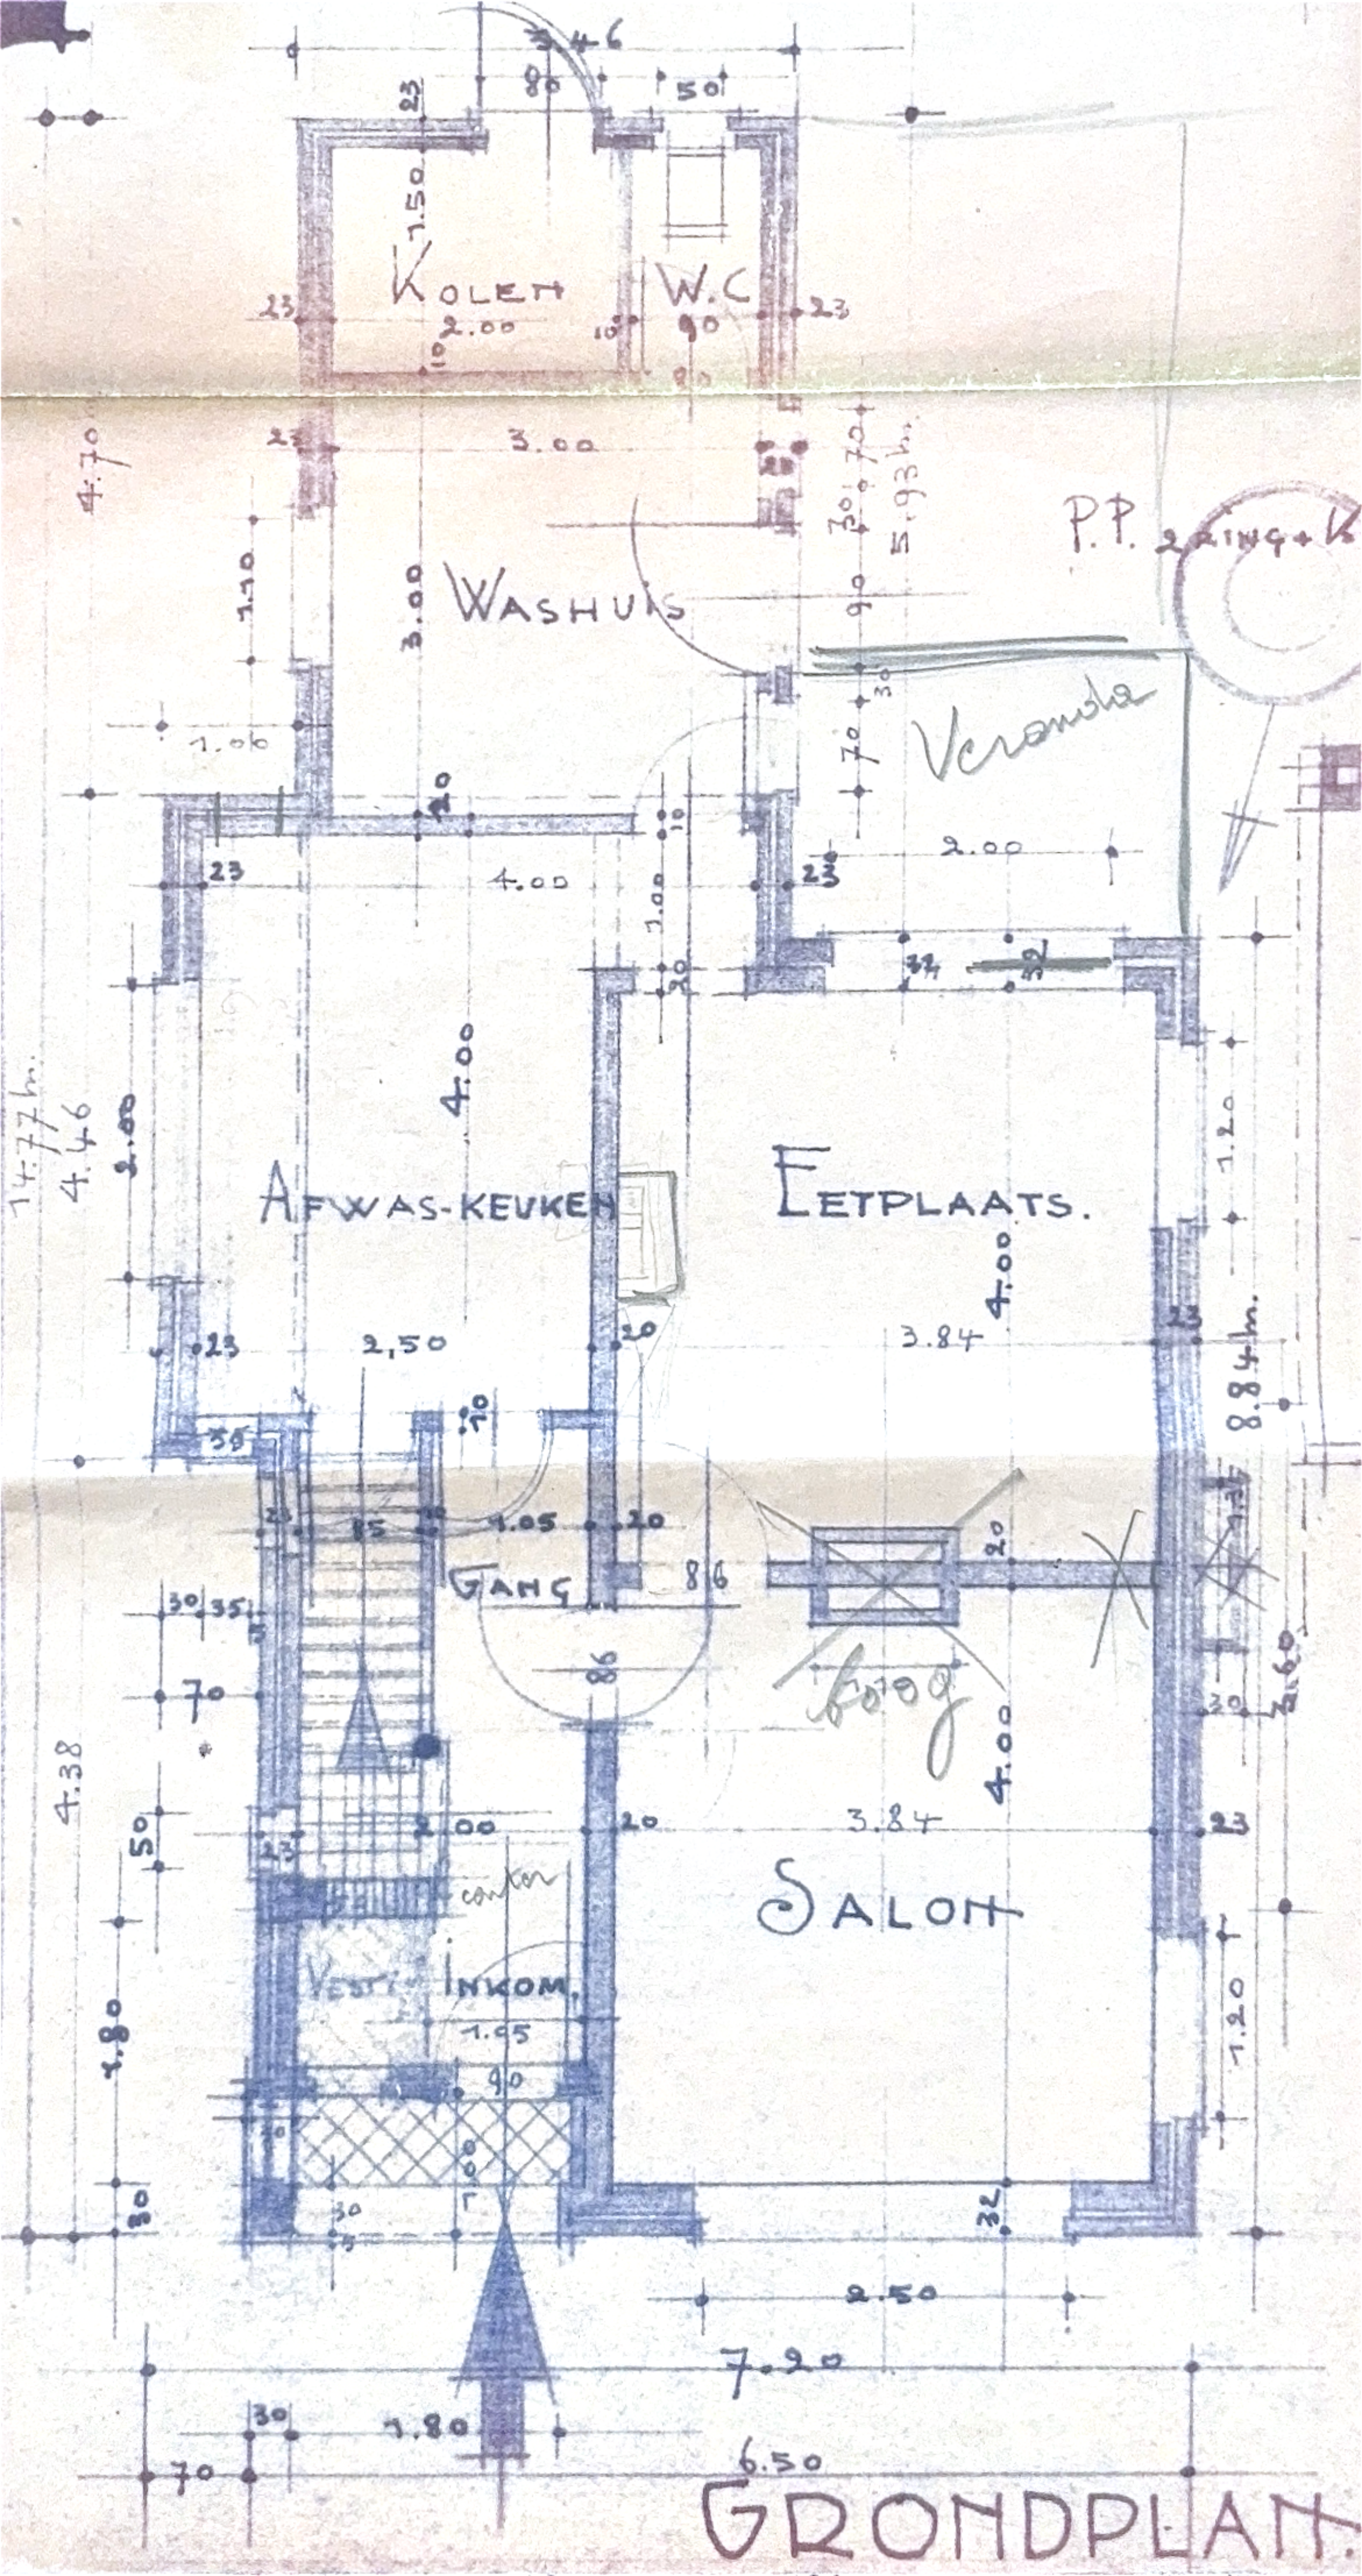

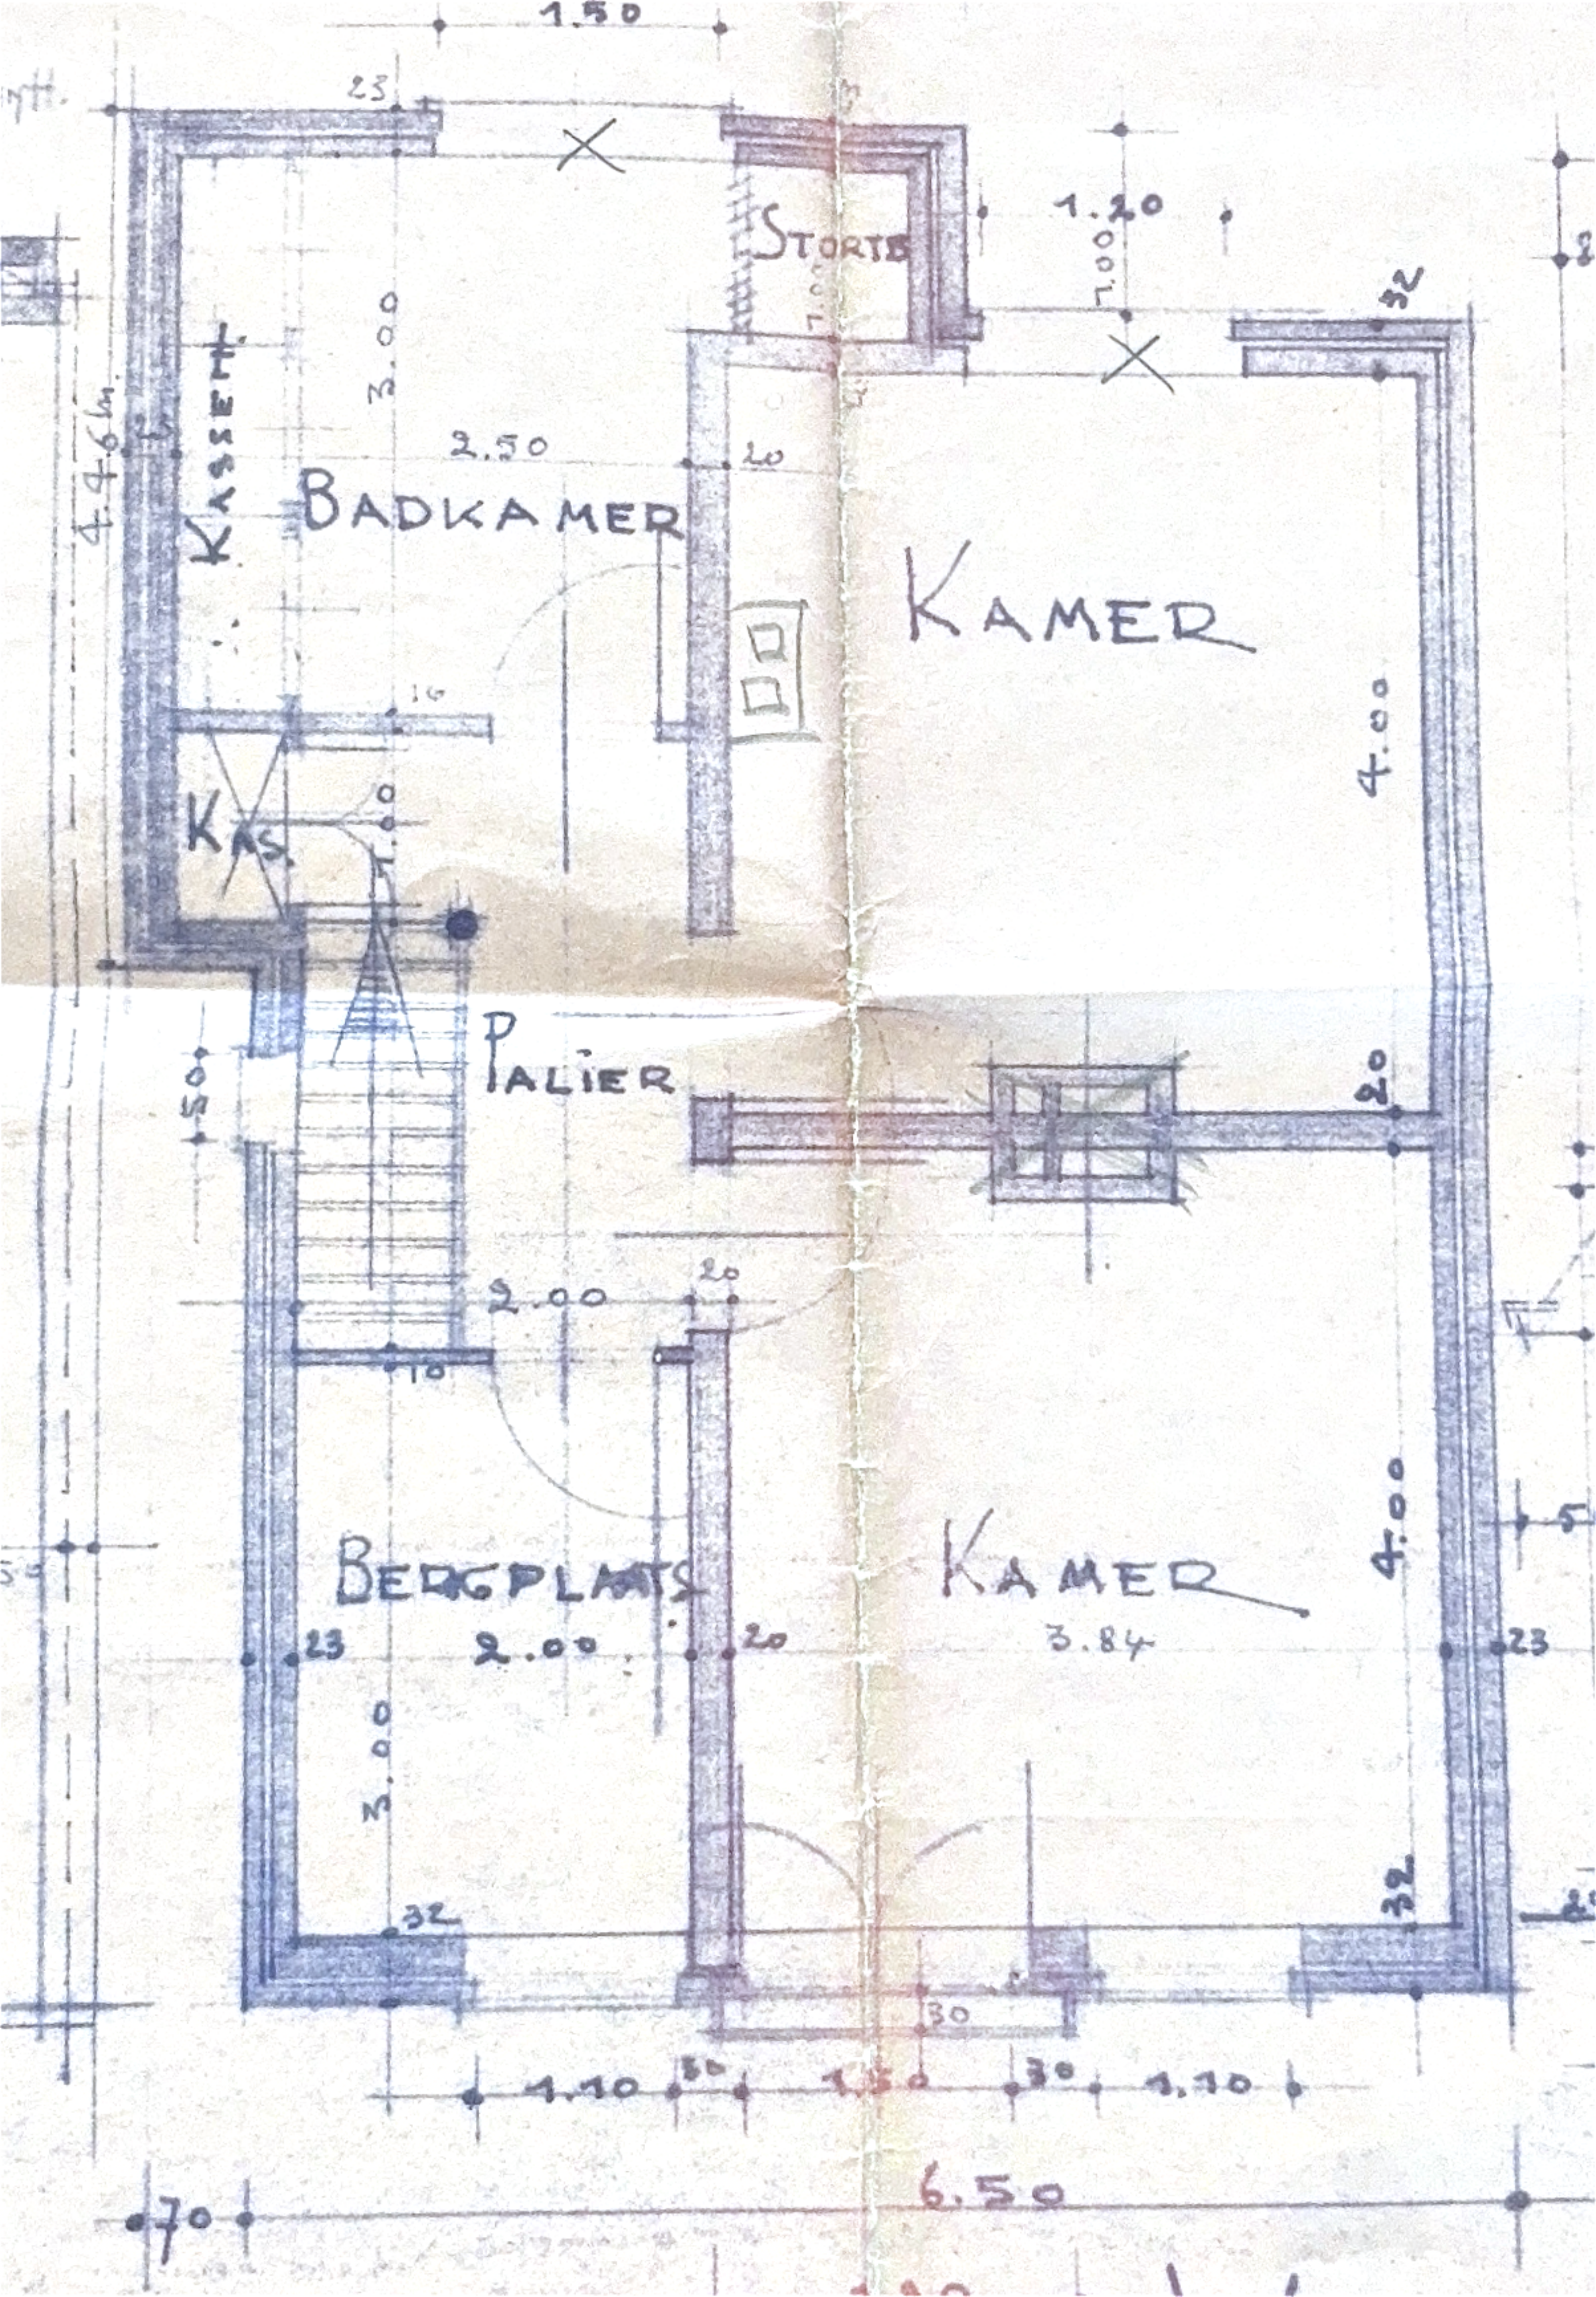

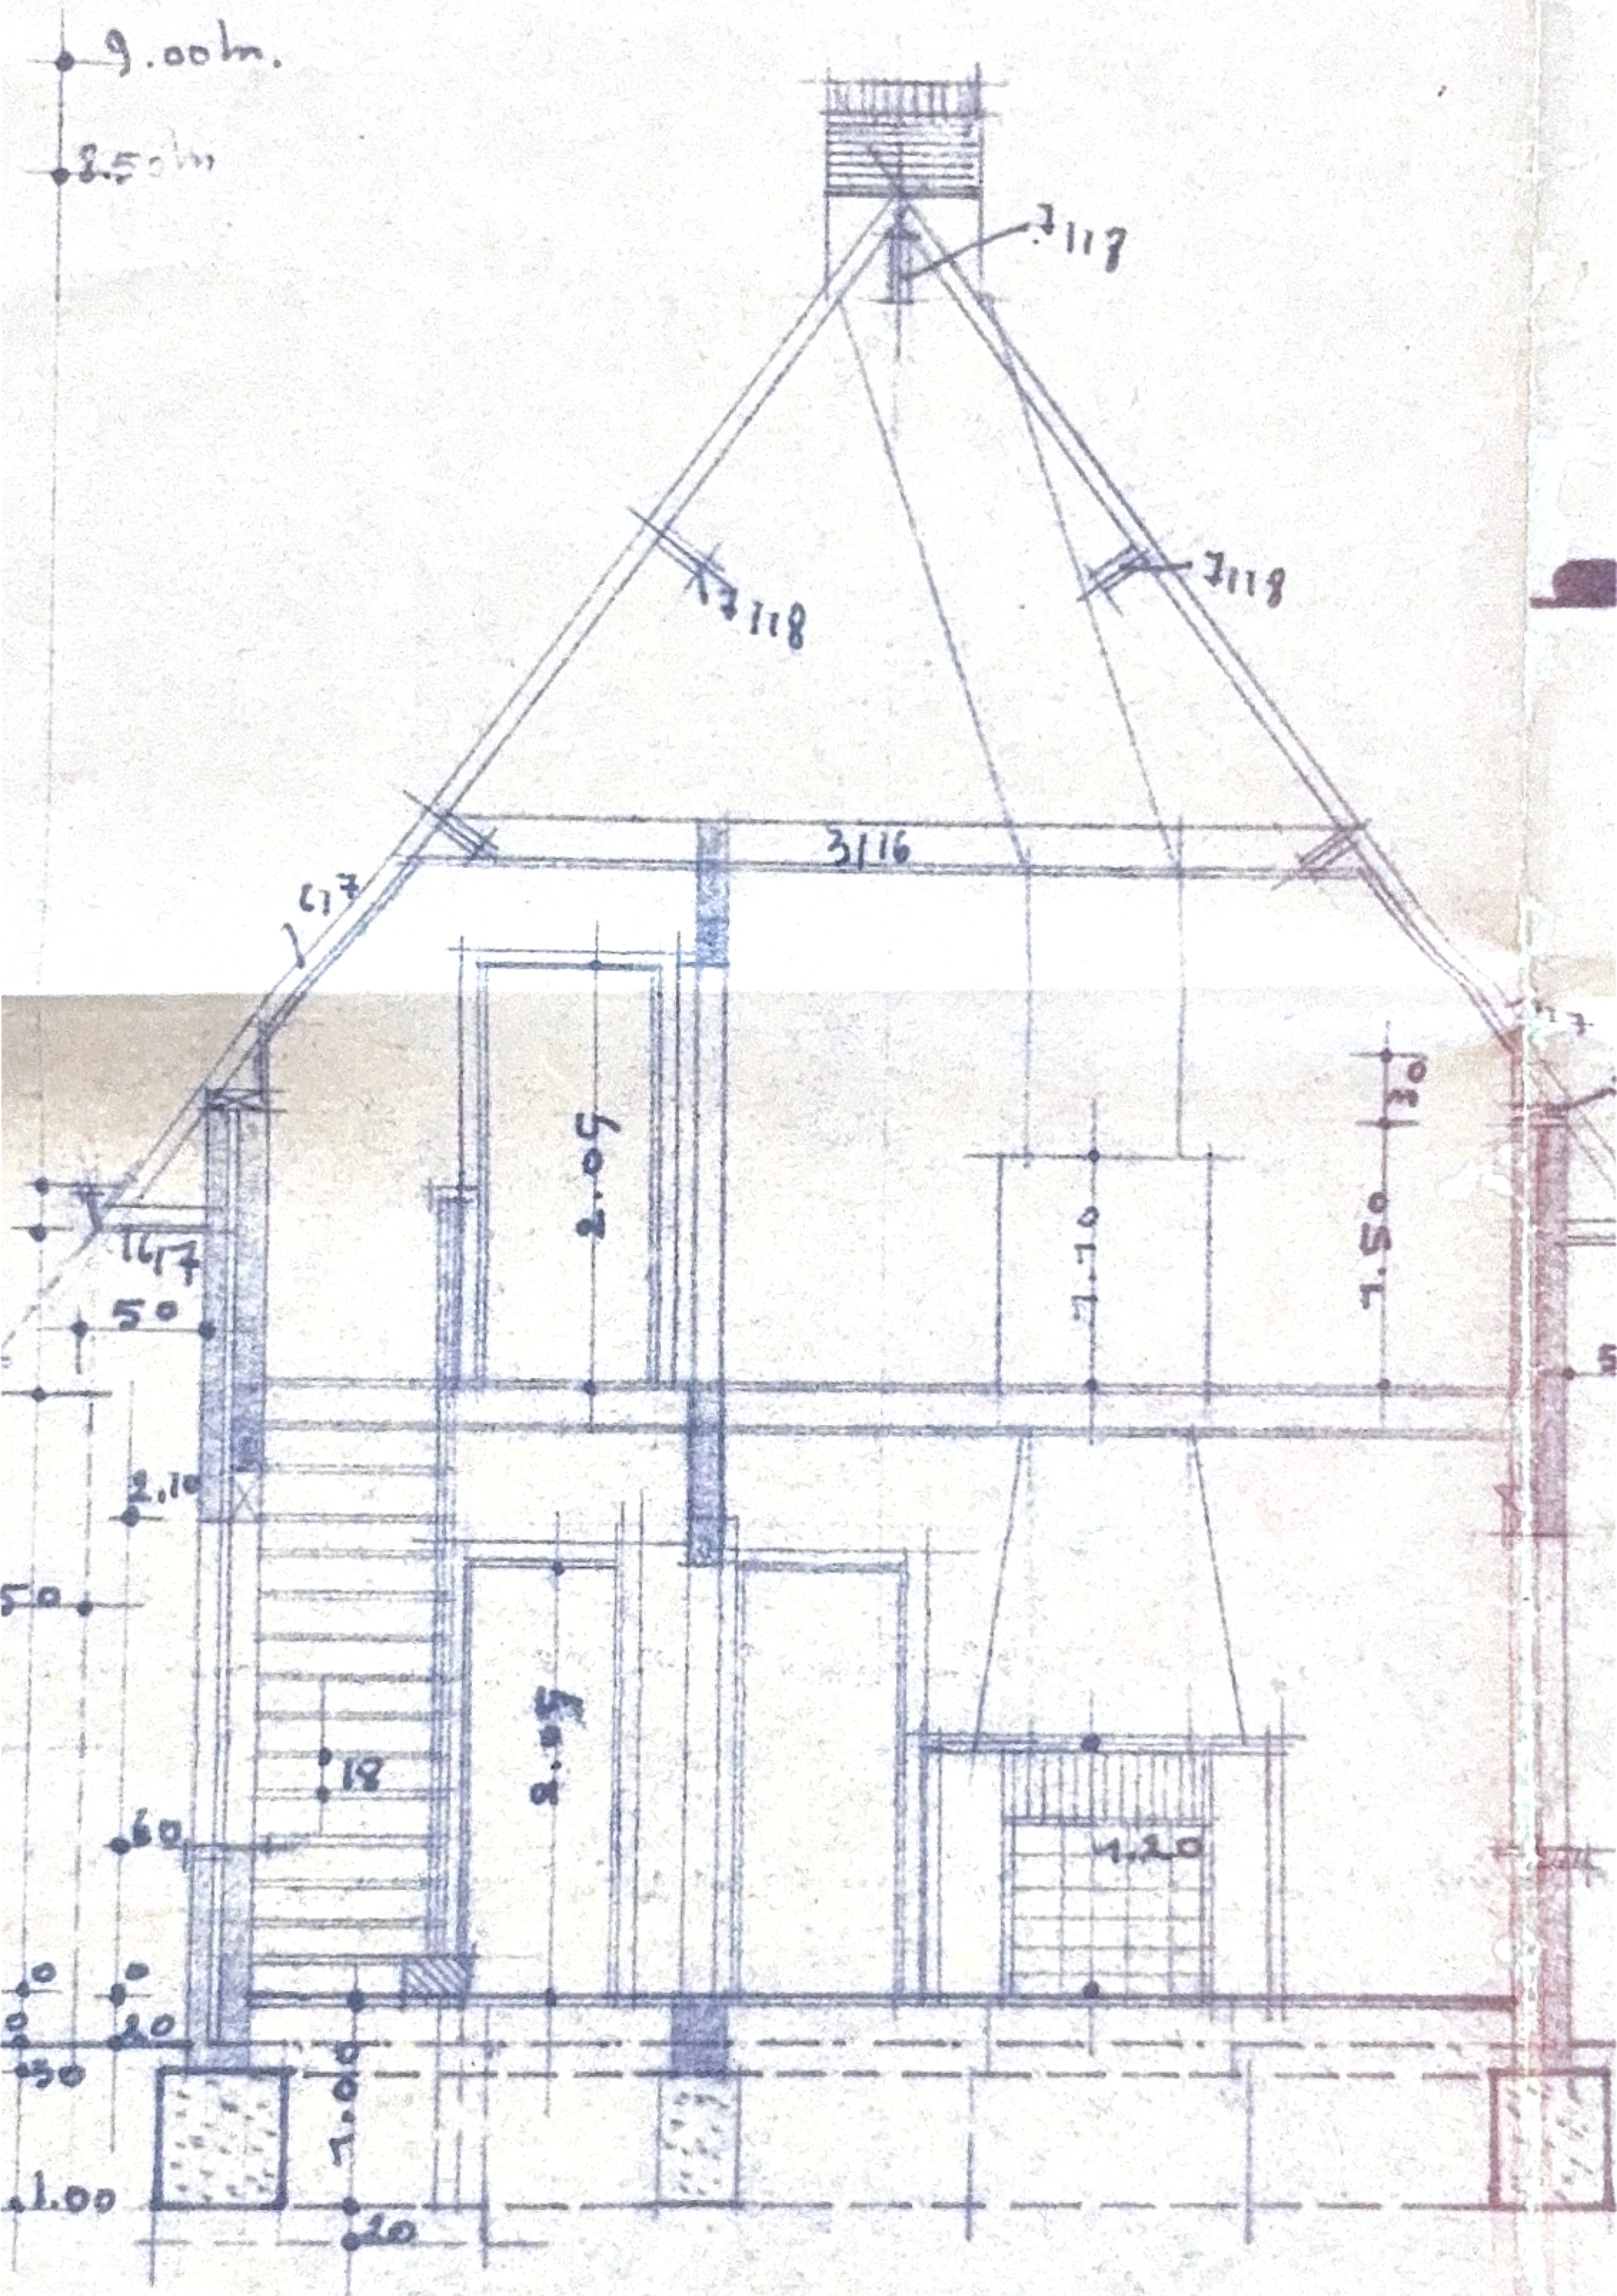


VOORGEVEL

KEUS VAN MATERIALEN

GEVELS RODE GEVELSTEEN
WIT VOEGEN - RODE PANNEN
MONTAND EN PLINT IN DONKERE
GEVELSTEEN EN VLECHTINGEN IN
ZWART TE VOEGEN. - ZWART-
VERGLASDEDORPELS CONZOL'S
IN SIMILI SMEEDWERKEN -
KROOHLYSTEN EN GEVELPANNEN



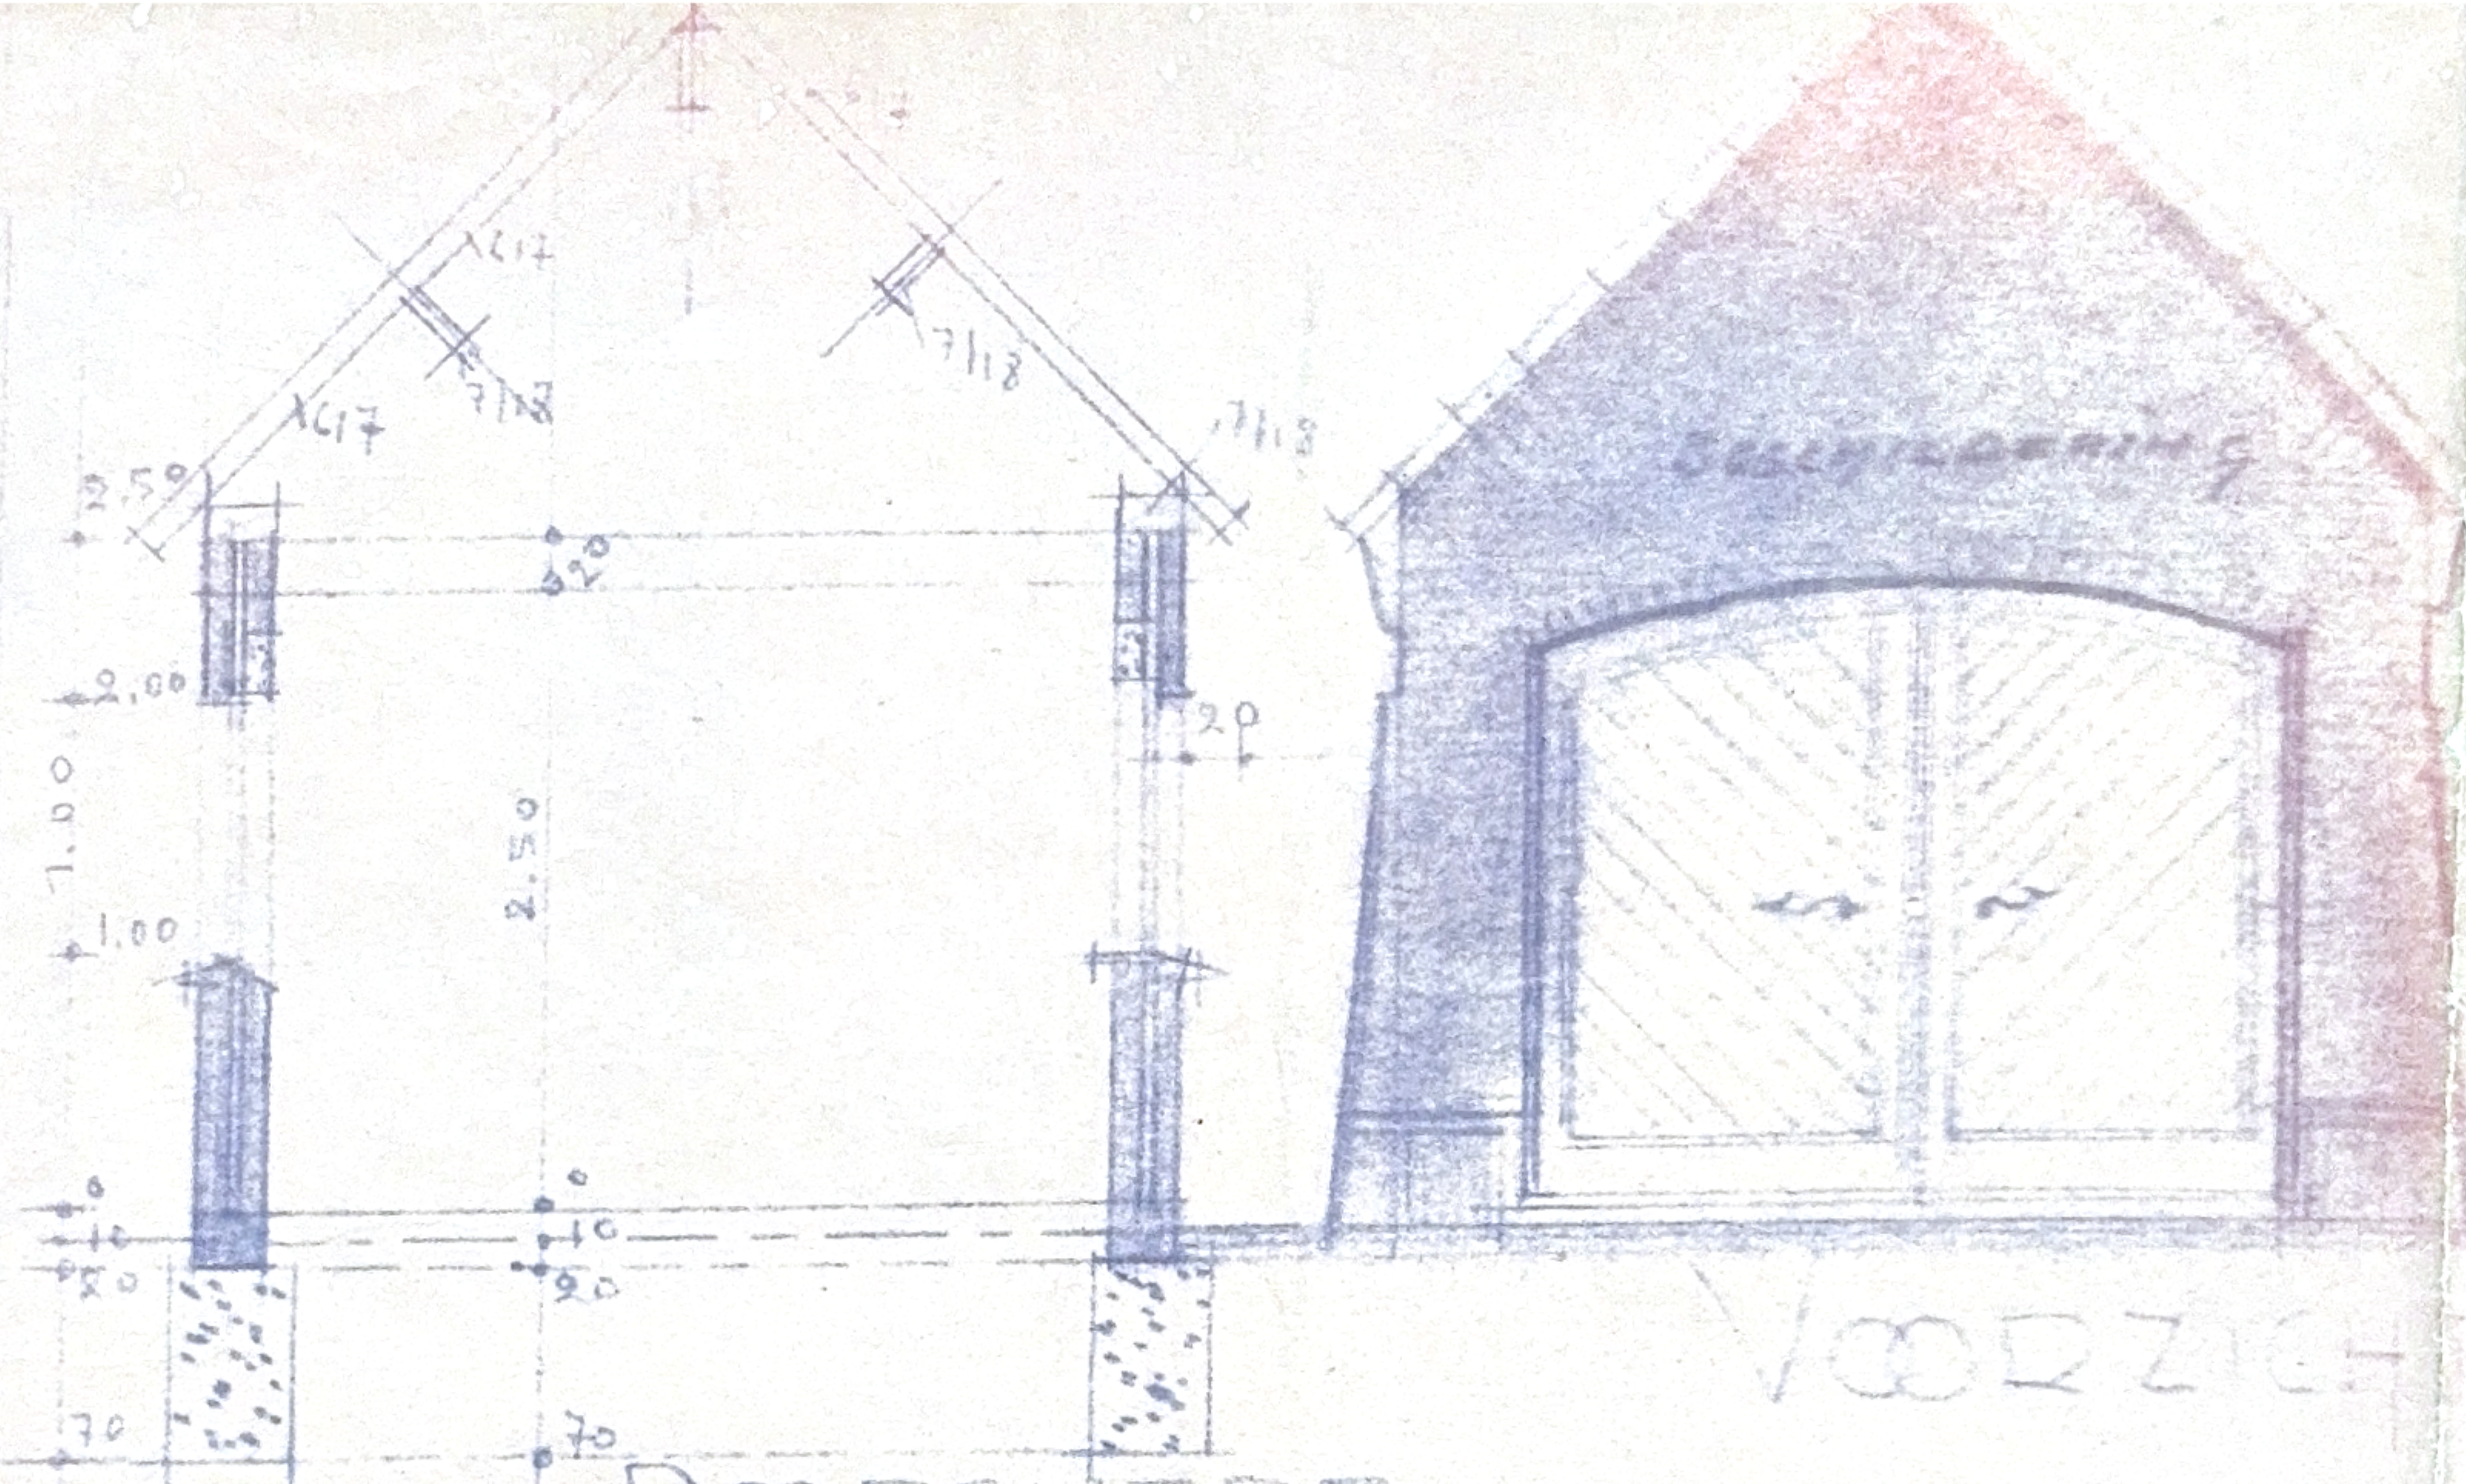

DOORSNED

Betondaals 30/30/3

GARAGE.

FUNDERINGE
GRONDPIJL