

N^o

HEUSDEN-ZOLDER

3^e AFDELING.

SICTIE F "HET VIJVERKEN."

Gezien en goedgekeurd door het

Schepencollege in zitting van

12 MAART 1985

HEUSDEN-ZOLDER, de

in opdracht:

De Burgemeester,




Heusden-Zolder, de gemeente.

Flamee - Van Haesendonck Arthur

Richard, dokter-afzeker,

1, Grote baan, 9500 Gezaardsbuysen. 2490

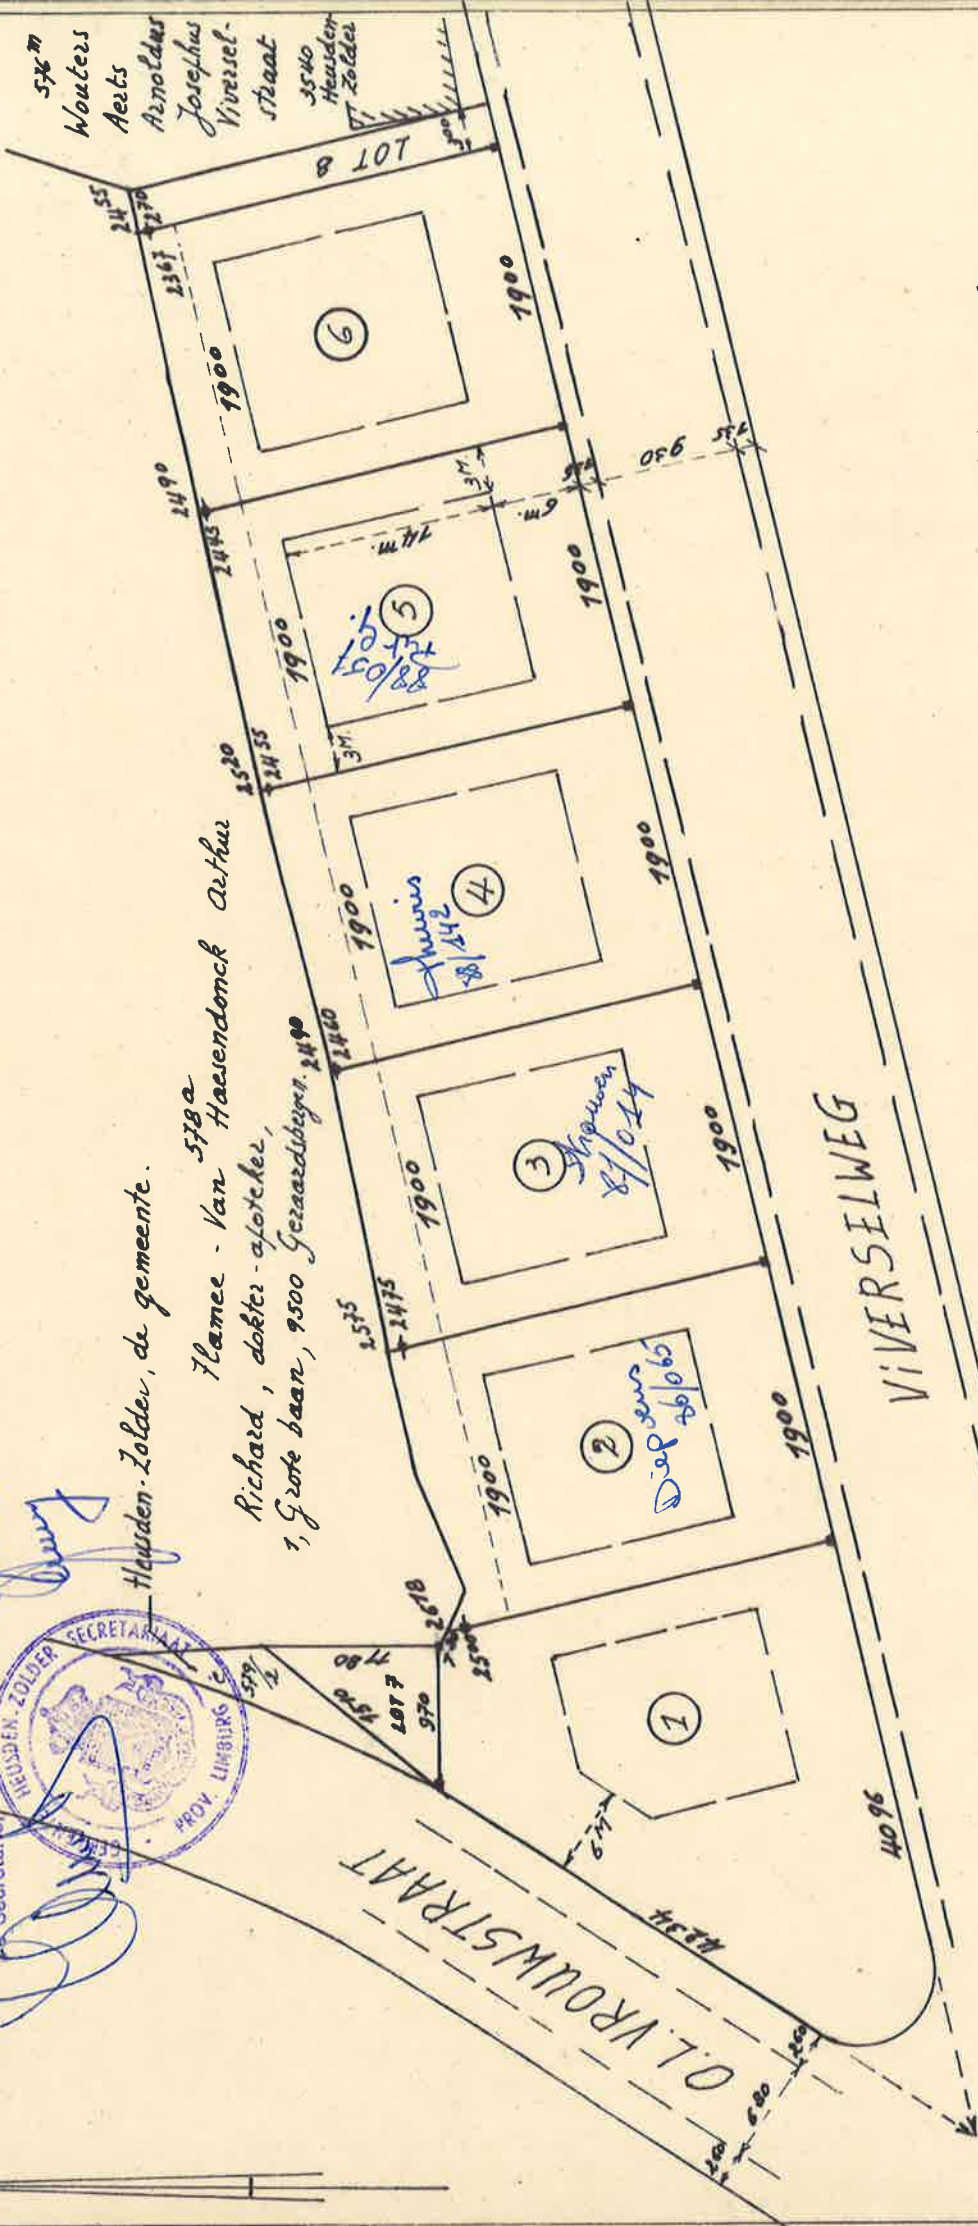

- 1 = 6^a 96^{ca} uit 579^c
- 2 = 4^a 82^{ca} uit 579^c
- 3 = 4^a 80^{ca} uit 579^c
- 4 = 4^a 75^{ca} uit 579^c
- 5 = 4^a 75^{ca} uit 579^c
- 6 = 4^a 73^{ca} uit 579^c

- 7 = 0^a 57^{ca} uit 579^c mag gevoegd worden bij lot 1 of n^o 578^a
- 8 = 0^a 70^{ca} uit 579^c mag gevoegd worden bij 1076 of n^o 576^m

SCHAAL: 1/500

Heusden-Zolder 27-10-1984
De beëdigde meetkundige schatter,

[Signature]

Weyens Emiel, Ubbelstraat, 157
3540 Heusden-Zolder
Tel. 011/ 534834