


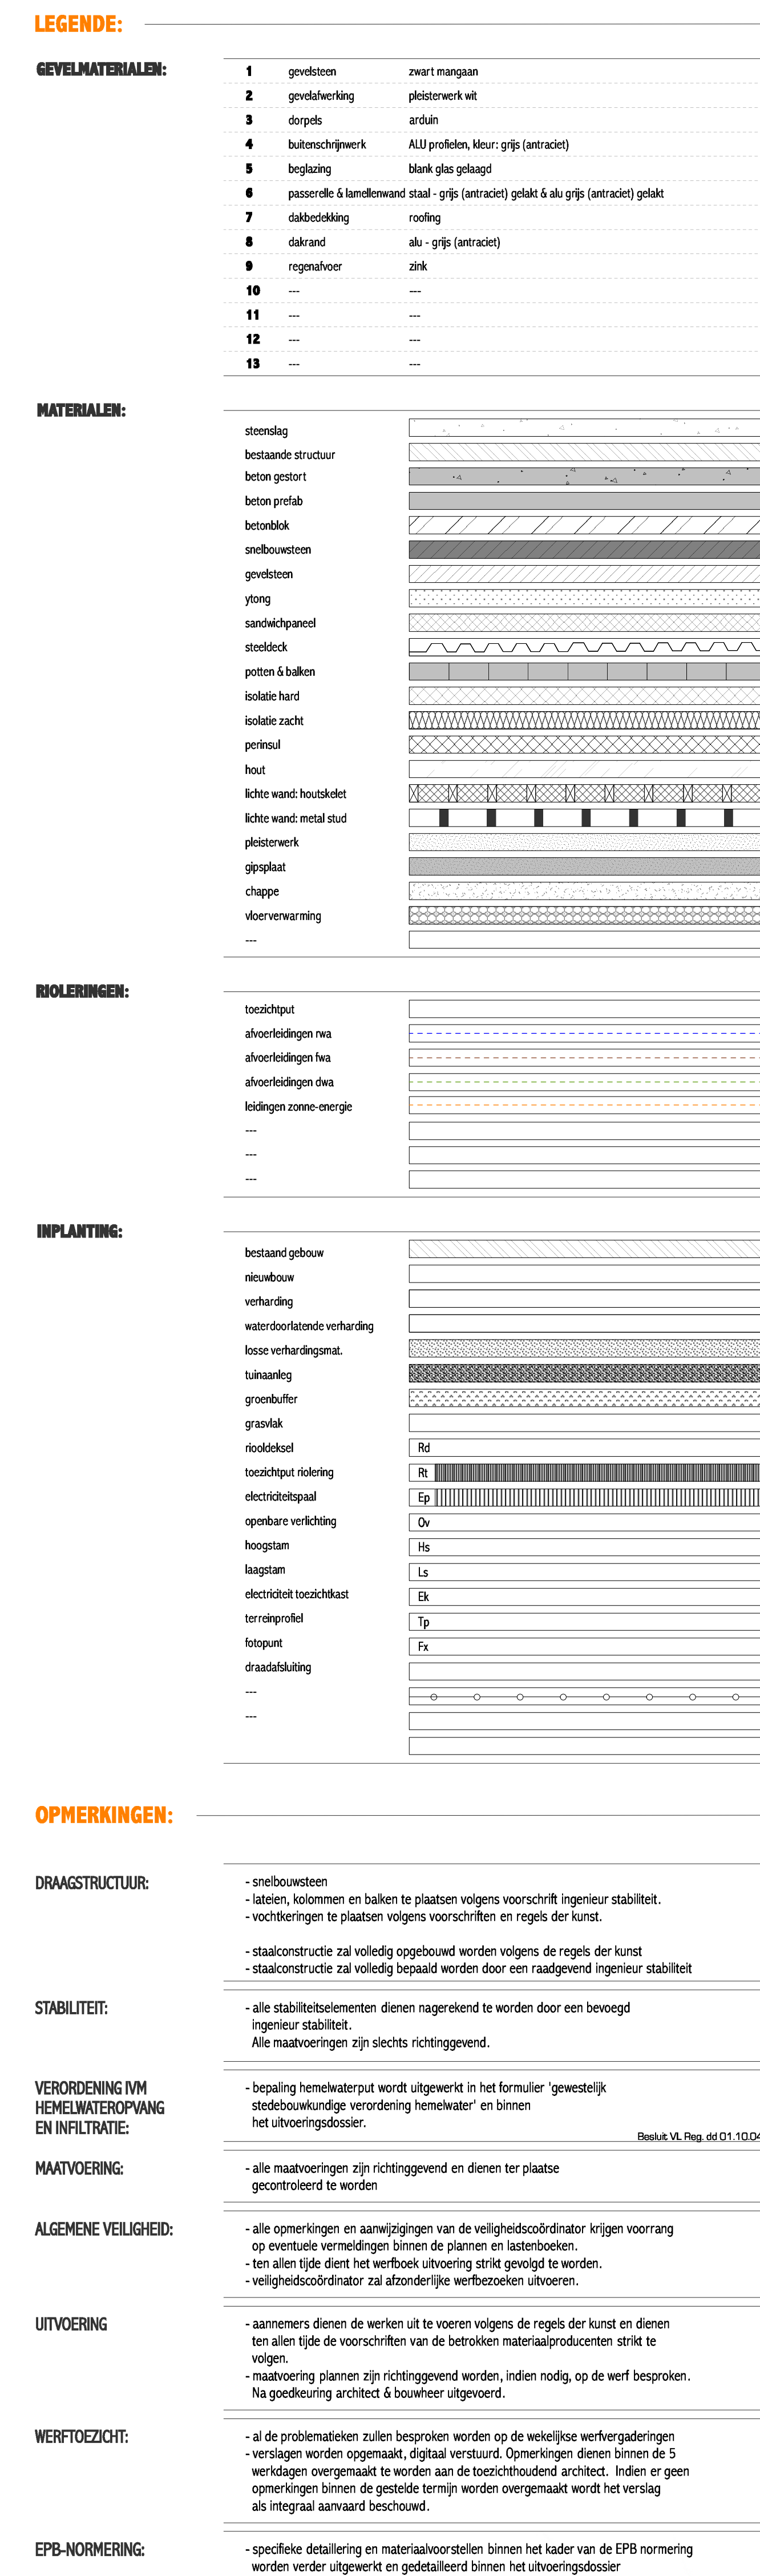

INPLANTINGSPLAN NIEUW - 1/100