


Ontwerp verkavelingsplan

Gemeente Merchtem

3de afdeling - Brussegem

Brussegemkerkstraat 37

Sectie G nummer 351d

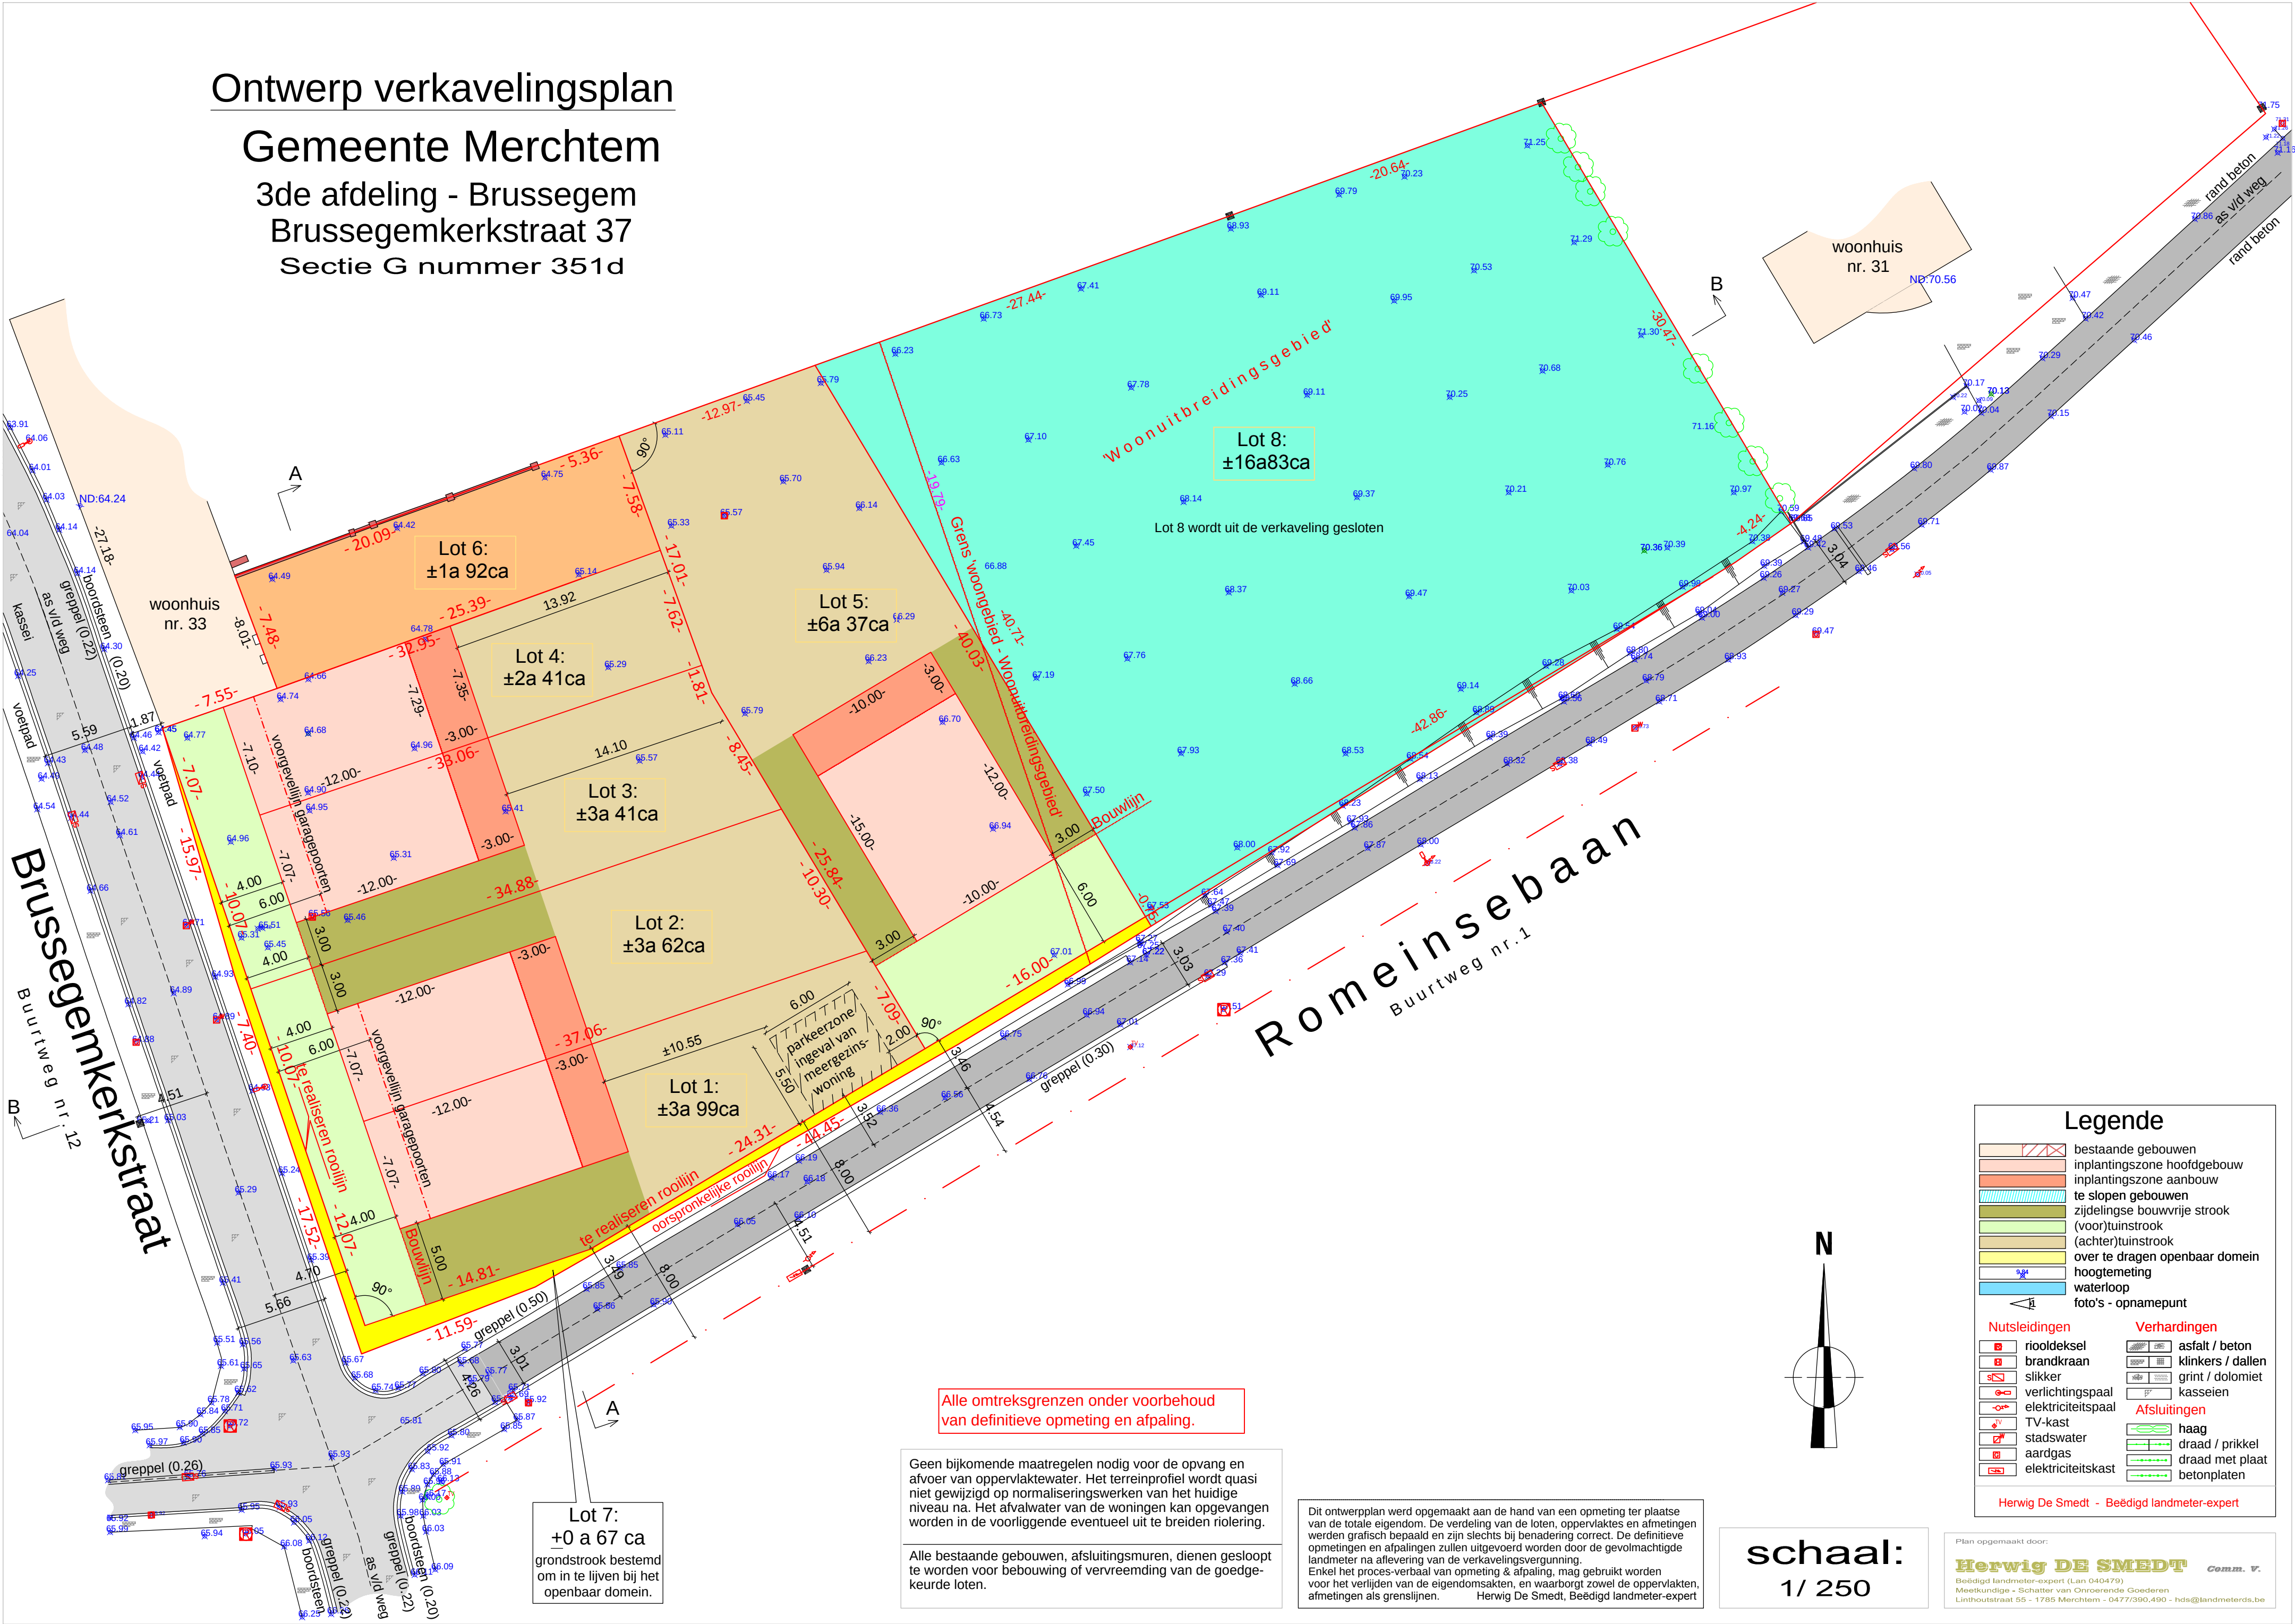

Alle omtreks grenzen onder voorbehoud van definitieve opmeting en afpaling.

Geen bijkomende maatregelen nodig voor de opvang en afvoer van oppervlaktewater. Het terreinprofiel wordt quasi niet gewijzigd op normaliseringswerken van het huidige niveau na. Het afvalwater van de woningen kan opgevangen worden in de voorliggende eventueel uit te breiden riolering.

Alle bestaande gebouwen, afsluitingsmuren, dienen gesloopt te worden voor bebouwing of vervreemding van de goedgekeurde loten.

Dit ontwerpplan werd opgemaakt aan de hand van een opmeting ter plaatse van de totale eigendom. De verdeling van de loten, oppervlaktes en afmetingen werden grafisch bepaald en zijn slechts bij benadering correct. De definitieve opmetingen en afpalingen zullen uitgevoerd worden door de gevolmachtigde landmeter na aflevering van de verkavelingsvergunning. Enkel het proces-verbaal van opmeting & afpaling, mag gebruikt worden voor het vrijliden van de eigendomsakten, en waarborgt zowel de oppervlakten, afmetingen als grenslijnen. Herwig De Smedt, Beëdigd landmeter-expert

Legende

	bestaande gebouwen		inplantingszone hoofdgebouw
	inplantingszone aanbouw		te slopen gebouwen
	zijdelingse bouwvrije strook (voor)tuinstrook		over te dragen openbaar domein
	(achter)tuinstrook		hoogtemeting
	waterloop		foto's - opnamepunt

Nutsleidingen

	riooldeksel		Verhardingen
	brandkraan		asfalt / beton
	slikker		klinkers / dalen
	verlichtingspaal		grint / dolomiet
	elektriciteitspaal		kasseien
	TV-kast		Afsluitingen
	stadswater		haag
	aardgas		draad / prikkels
	elektriciteitskast		draad met plaat
			betonplaten

Herwig De Smedt - Beëdigd landmeter-expert

N

schaal:

1/ 250