

Verklaring der grenzen:

- Grens 1-2-13:

volgens opmetingsplan van landmeter A. PETERS d.d. 13/01/2022
- Grens 1-4-5:

feitelijke rooilijn / volgens opmetingsplan van landmeter A. PETERS d.d. 13/01/2022
- Grens 5-6-7-8-9-10:


volgens opmetingsplan van landmeter A. PETERS d.d. 13/01/2022
- Grens 10-11 en 12-13:

volgens opmetingsplan van landmeter D. HOEFS d.d. 05/05/2012
- Grens 11-12:

volgens opmetingsplan van landmeter D. HOEFS d.d. 05/05/2012
- Grens 2-3-7:

nieuwe grens
- Grens 3-4:

nieuwe grens

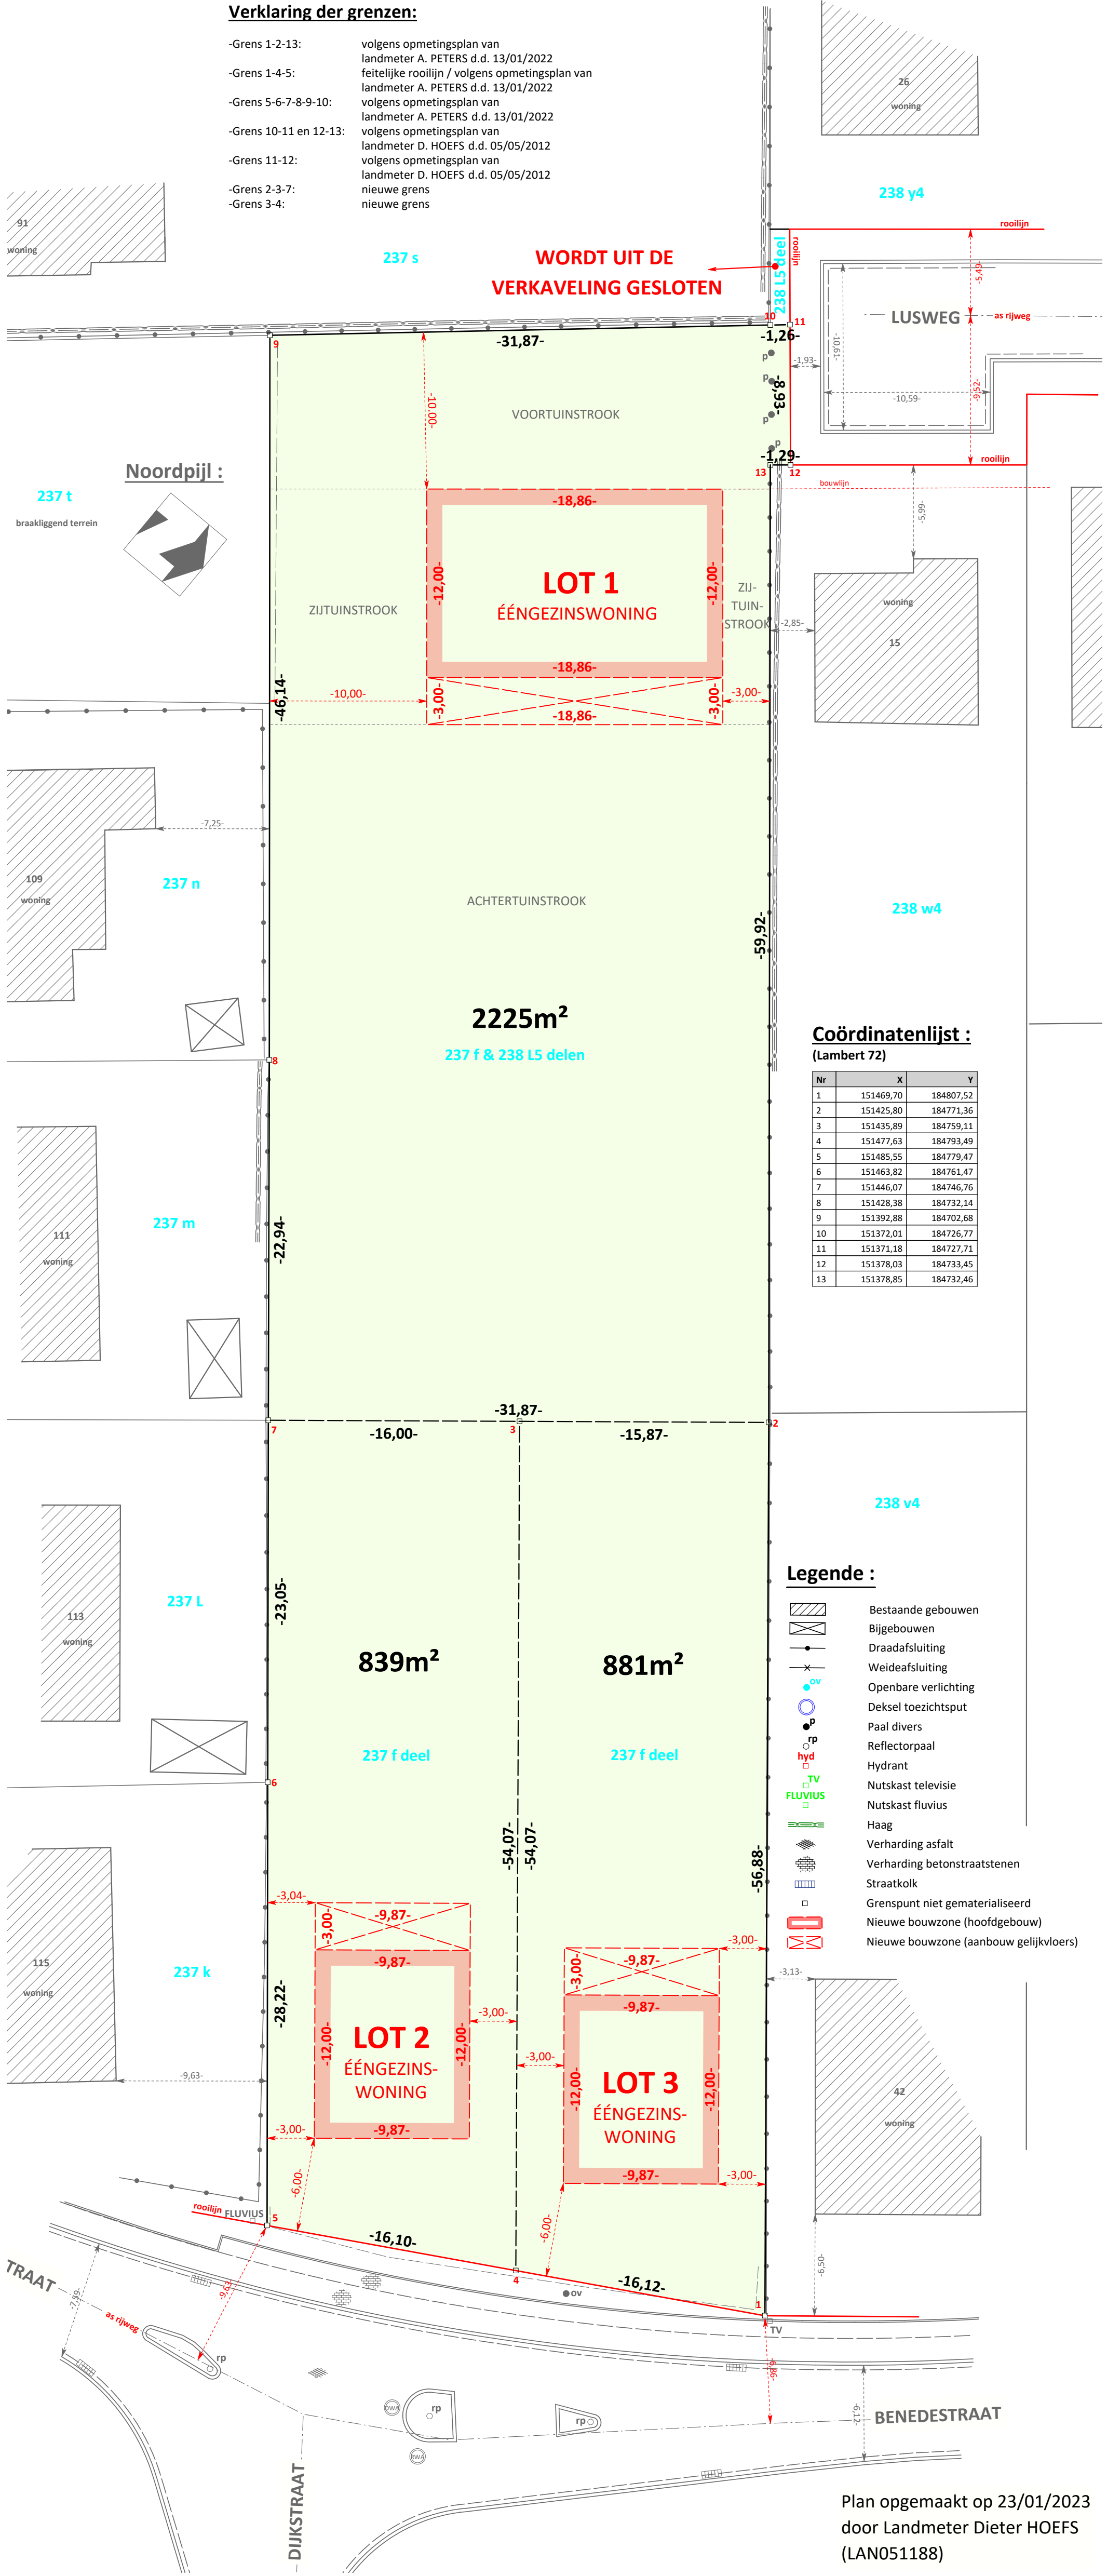

Coördinatenlijst :  
(Lambert 72)

| Nr | X         | Y         |
|----|-----------|-----------|
| 1  | 151469,70 | 184807,52 |
| 2  | 151425,80 | 184771,36 |
| 3  | 151435,89 | 184759,11 |
| 4  | 151477,63 | 184793,49 |
| 5  | 151485,55 | 184779,47 |
| 6  | 151463,82 | 184761,47 |
| 7  | 151446,07 | 184746,76 |
| 8  | 151428,38 | 184732,14 |
| 9  | 151392,88 | 184702,68 |
| 10 | 151372,01 | 184726,77 |
| 11 | 151371,18 | 184727,71 |
| 12 | 151378,03 | 184733,45 |
| 13 | 151378,85 | 184732,46 |

Legende :

- Bestaande gebouwen
- Bijgebouwen
- Draadafsluiting
- Weideafsluiting
- Openbare verlichting
- Deksel toezichtspuit
- Paal divers
- Reflectorpaal
- Hydrant
- Nutskast televisie
- Nutskast fluvius
- Haag
- Verharding asfalt
- Verharding betonstraatstenen
- Straatkolk
- Grenspunt niet gematerialiseerd
- Nieuwe bouwzone (hoofdgebouw)
- Nieuwe bouwzone (aanbouw gelijkvloers)

Plan opgemaakt op 23/01/2023  
door Landmeter Dieter HOEFS  
(LAN051188)