

voorgevel

lot 10

VC



achtergevel


lot 10

ac




lot 10

gelijkvloers

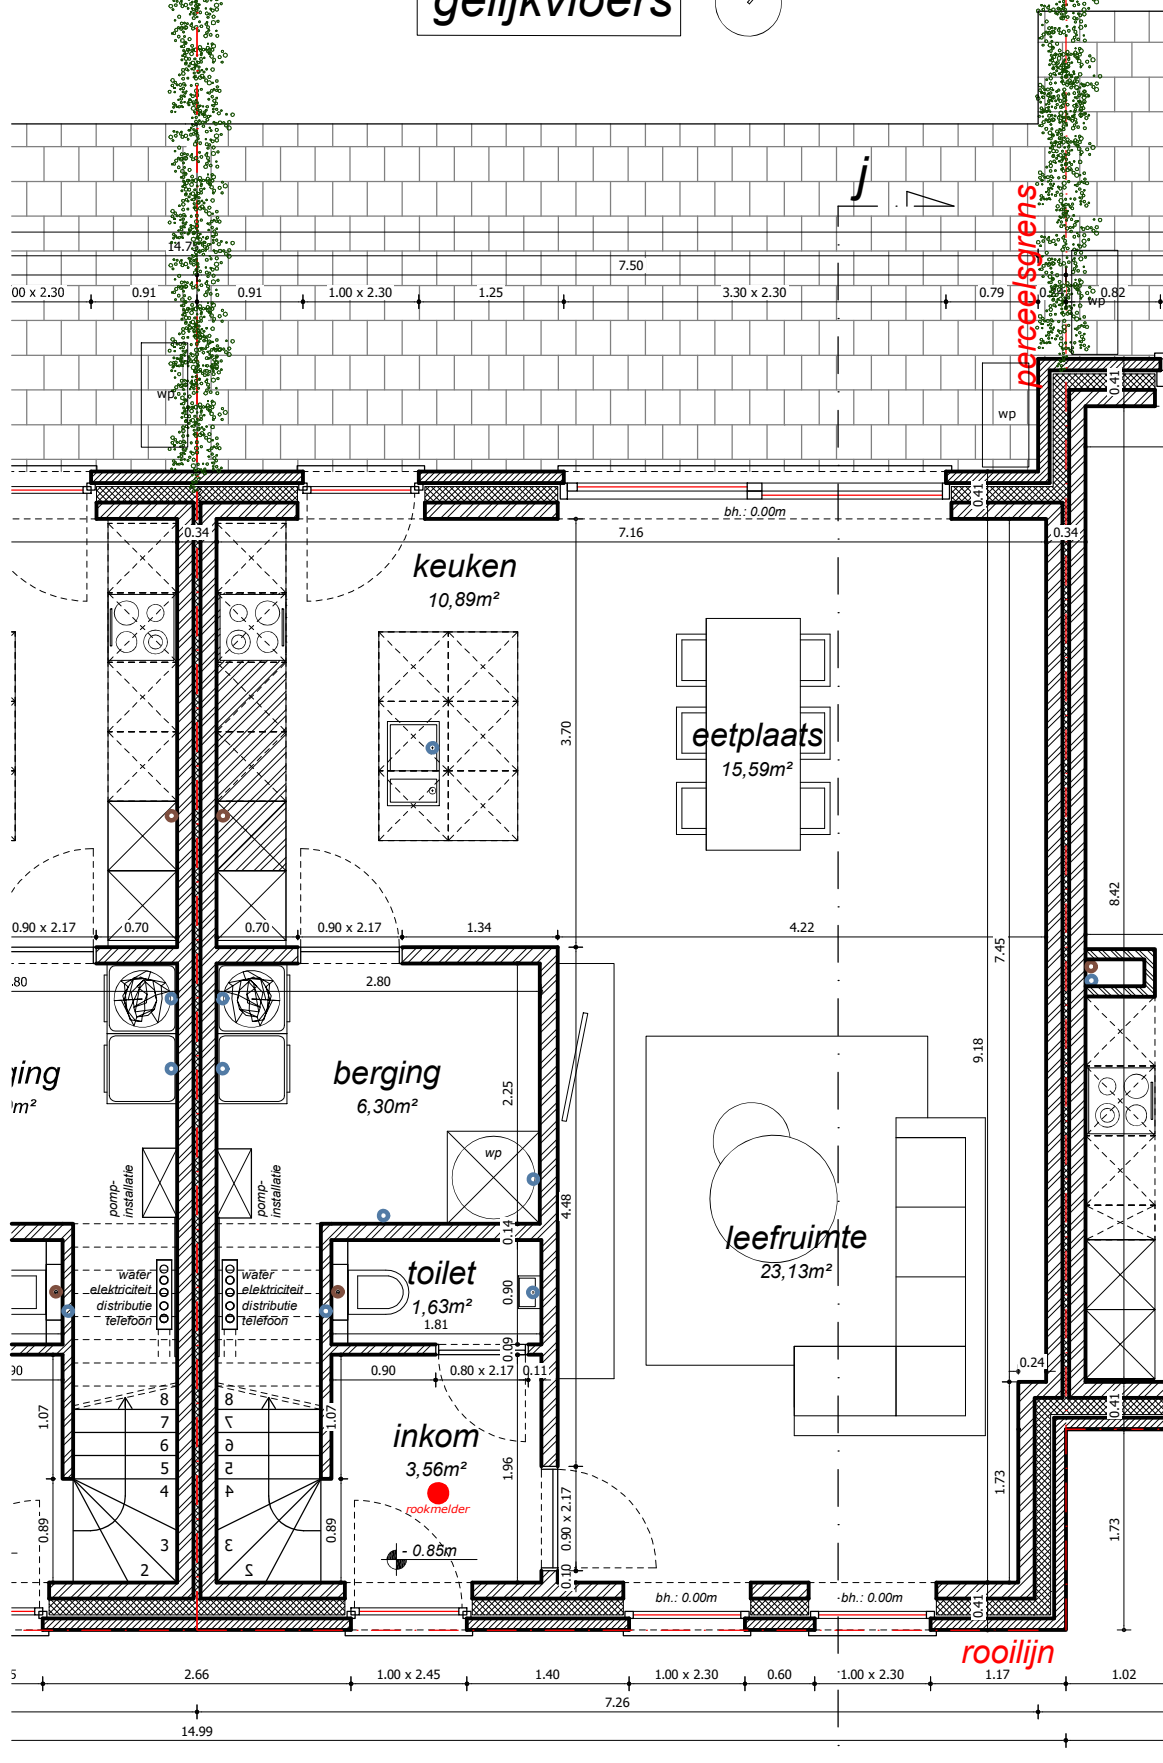

lot 10


eerste verdieping

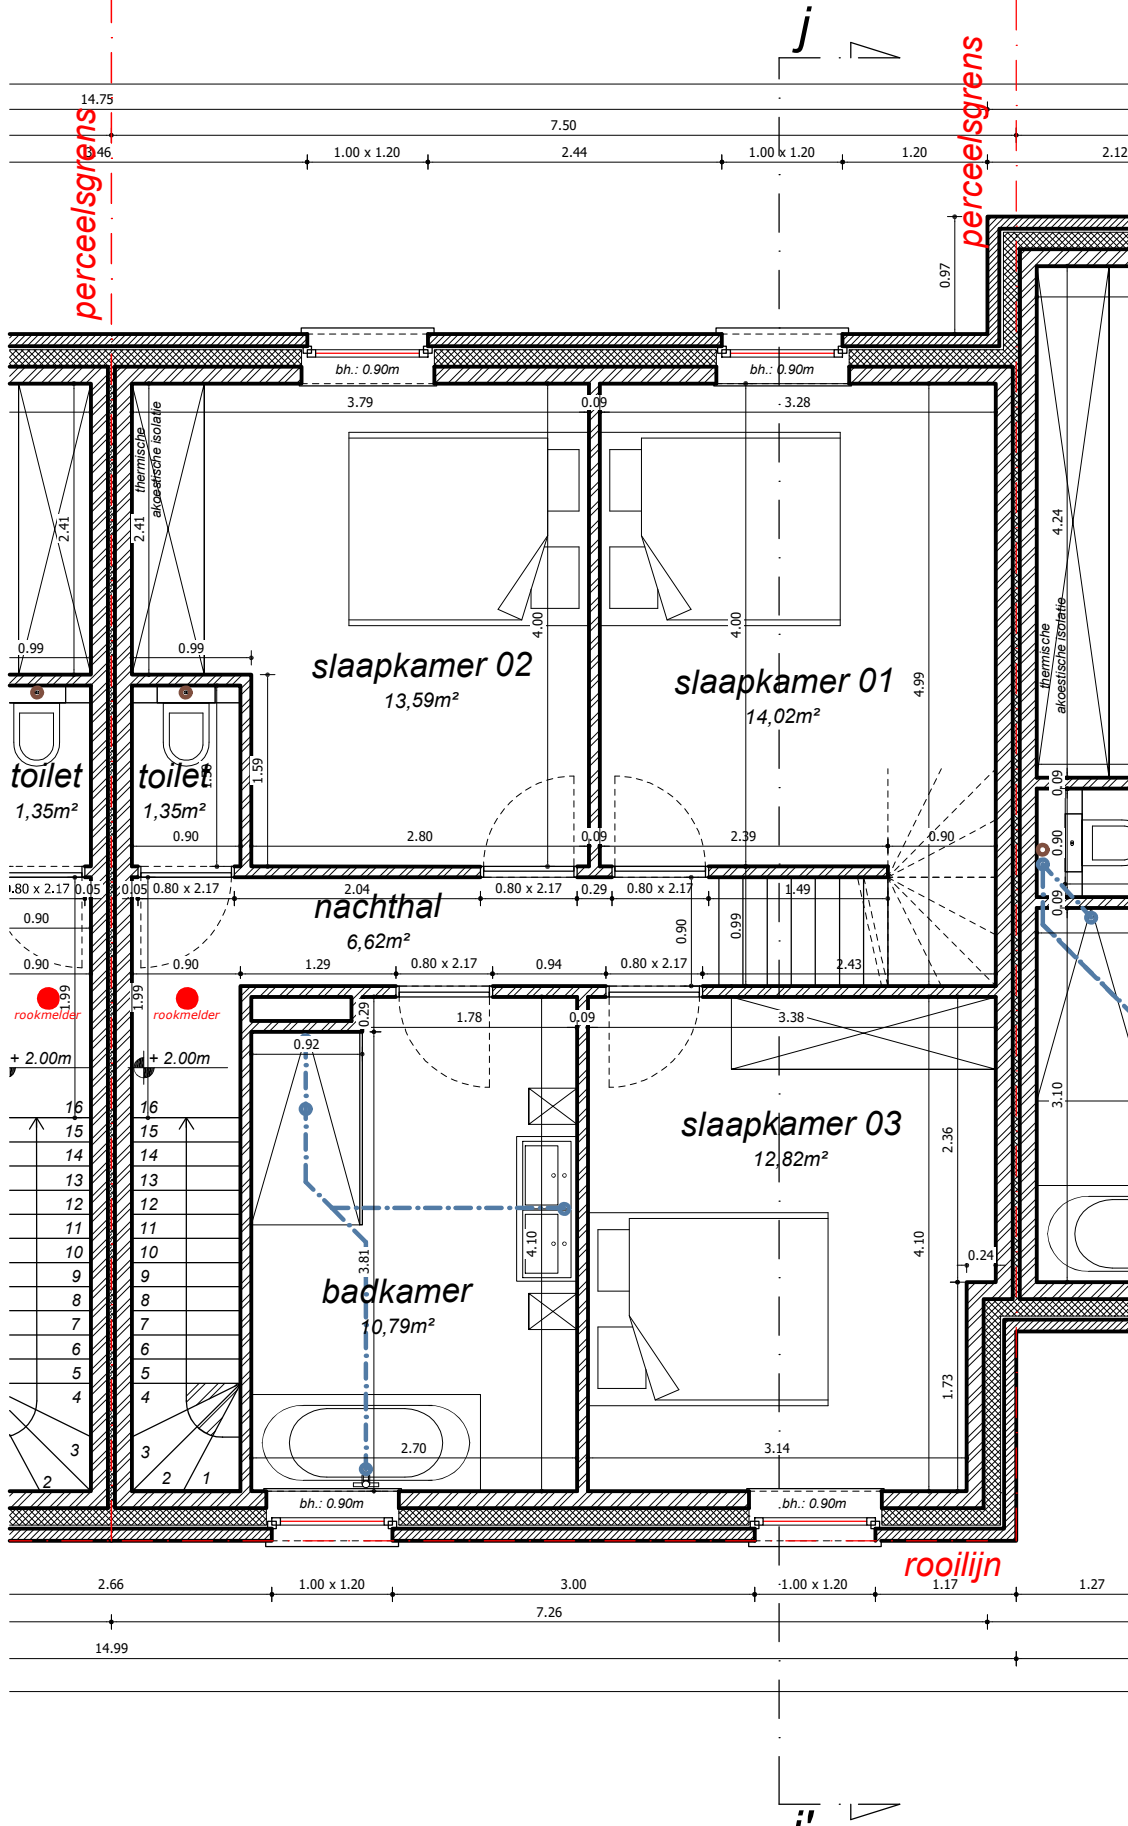


zolder verdieping



lot 10

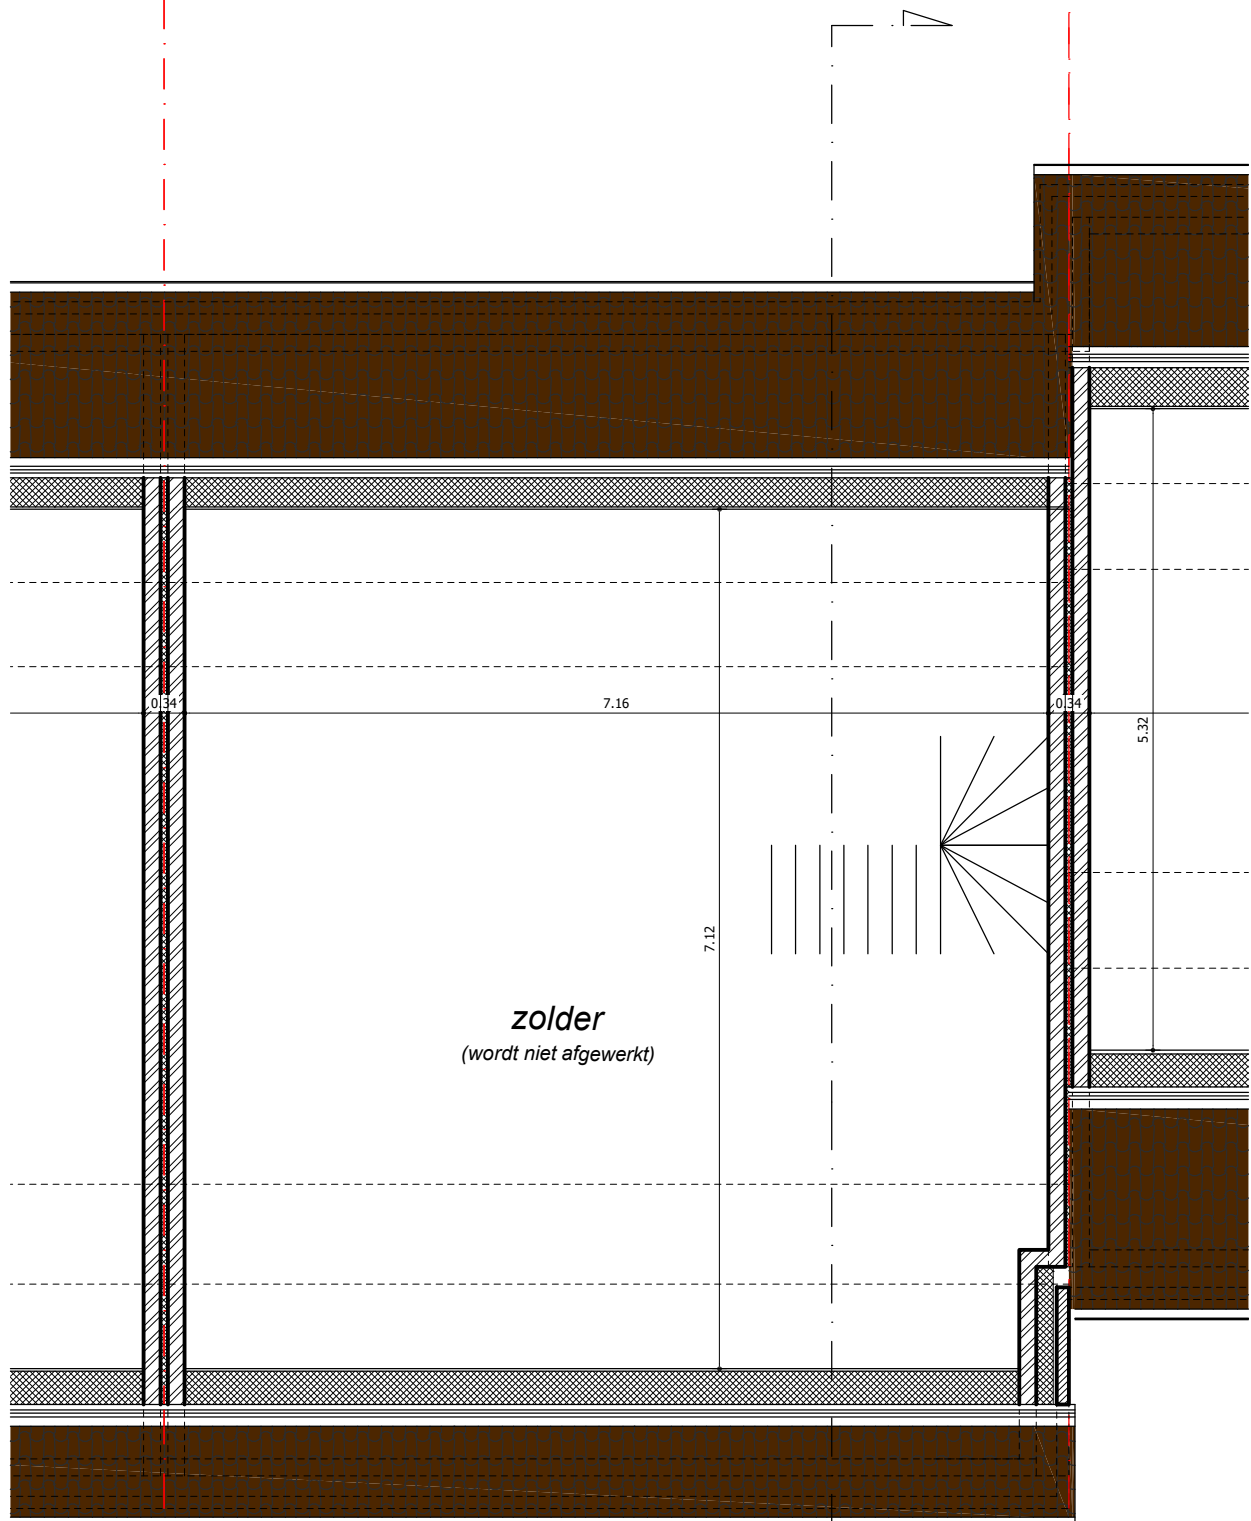

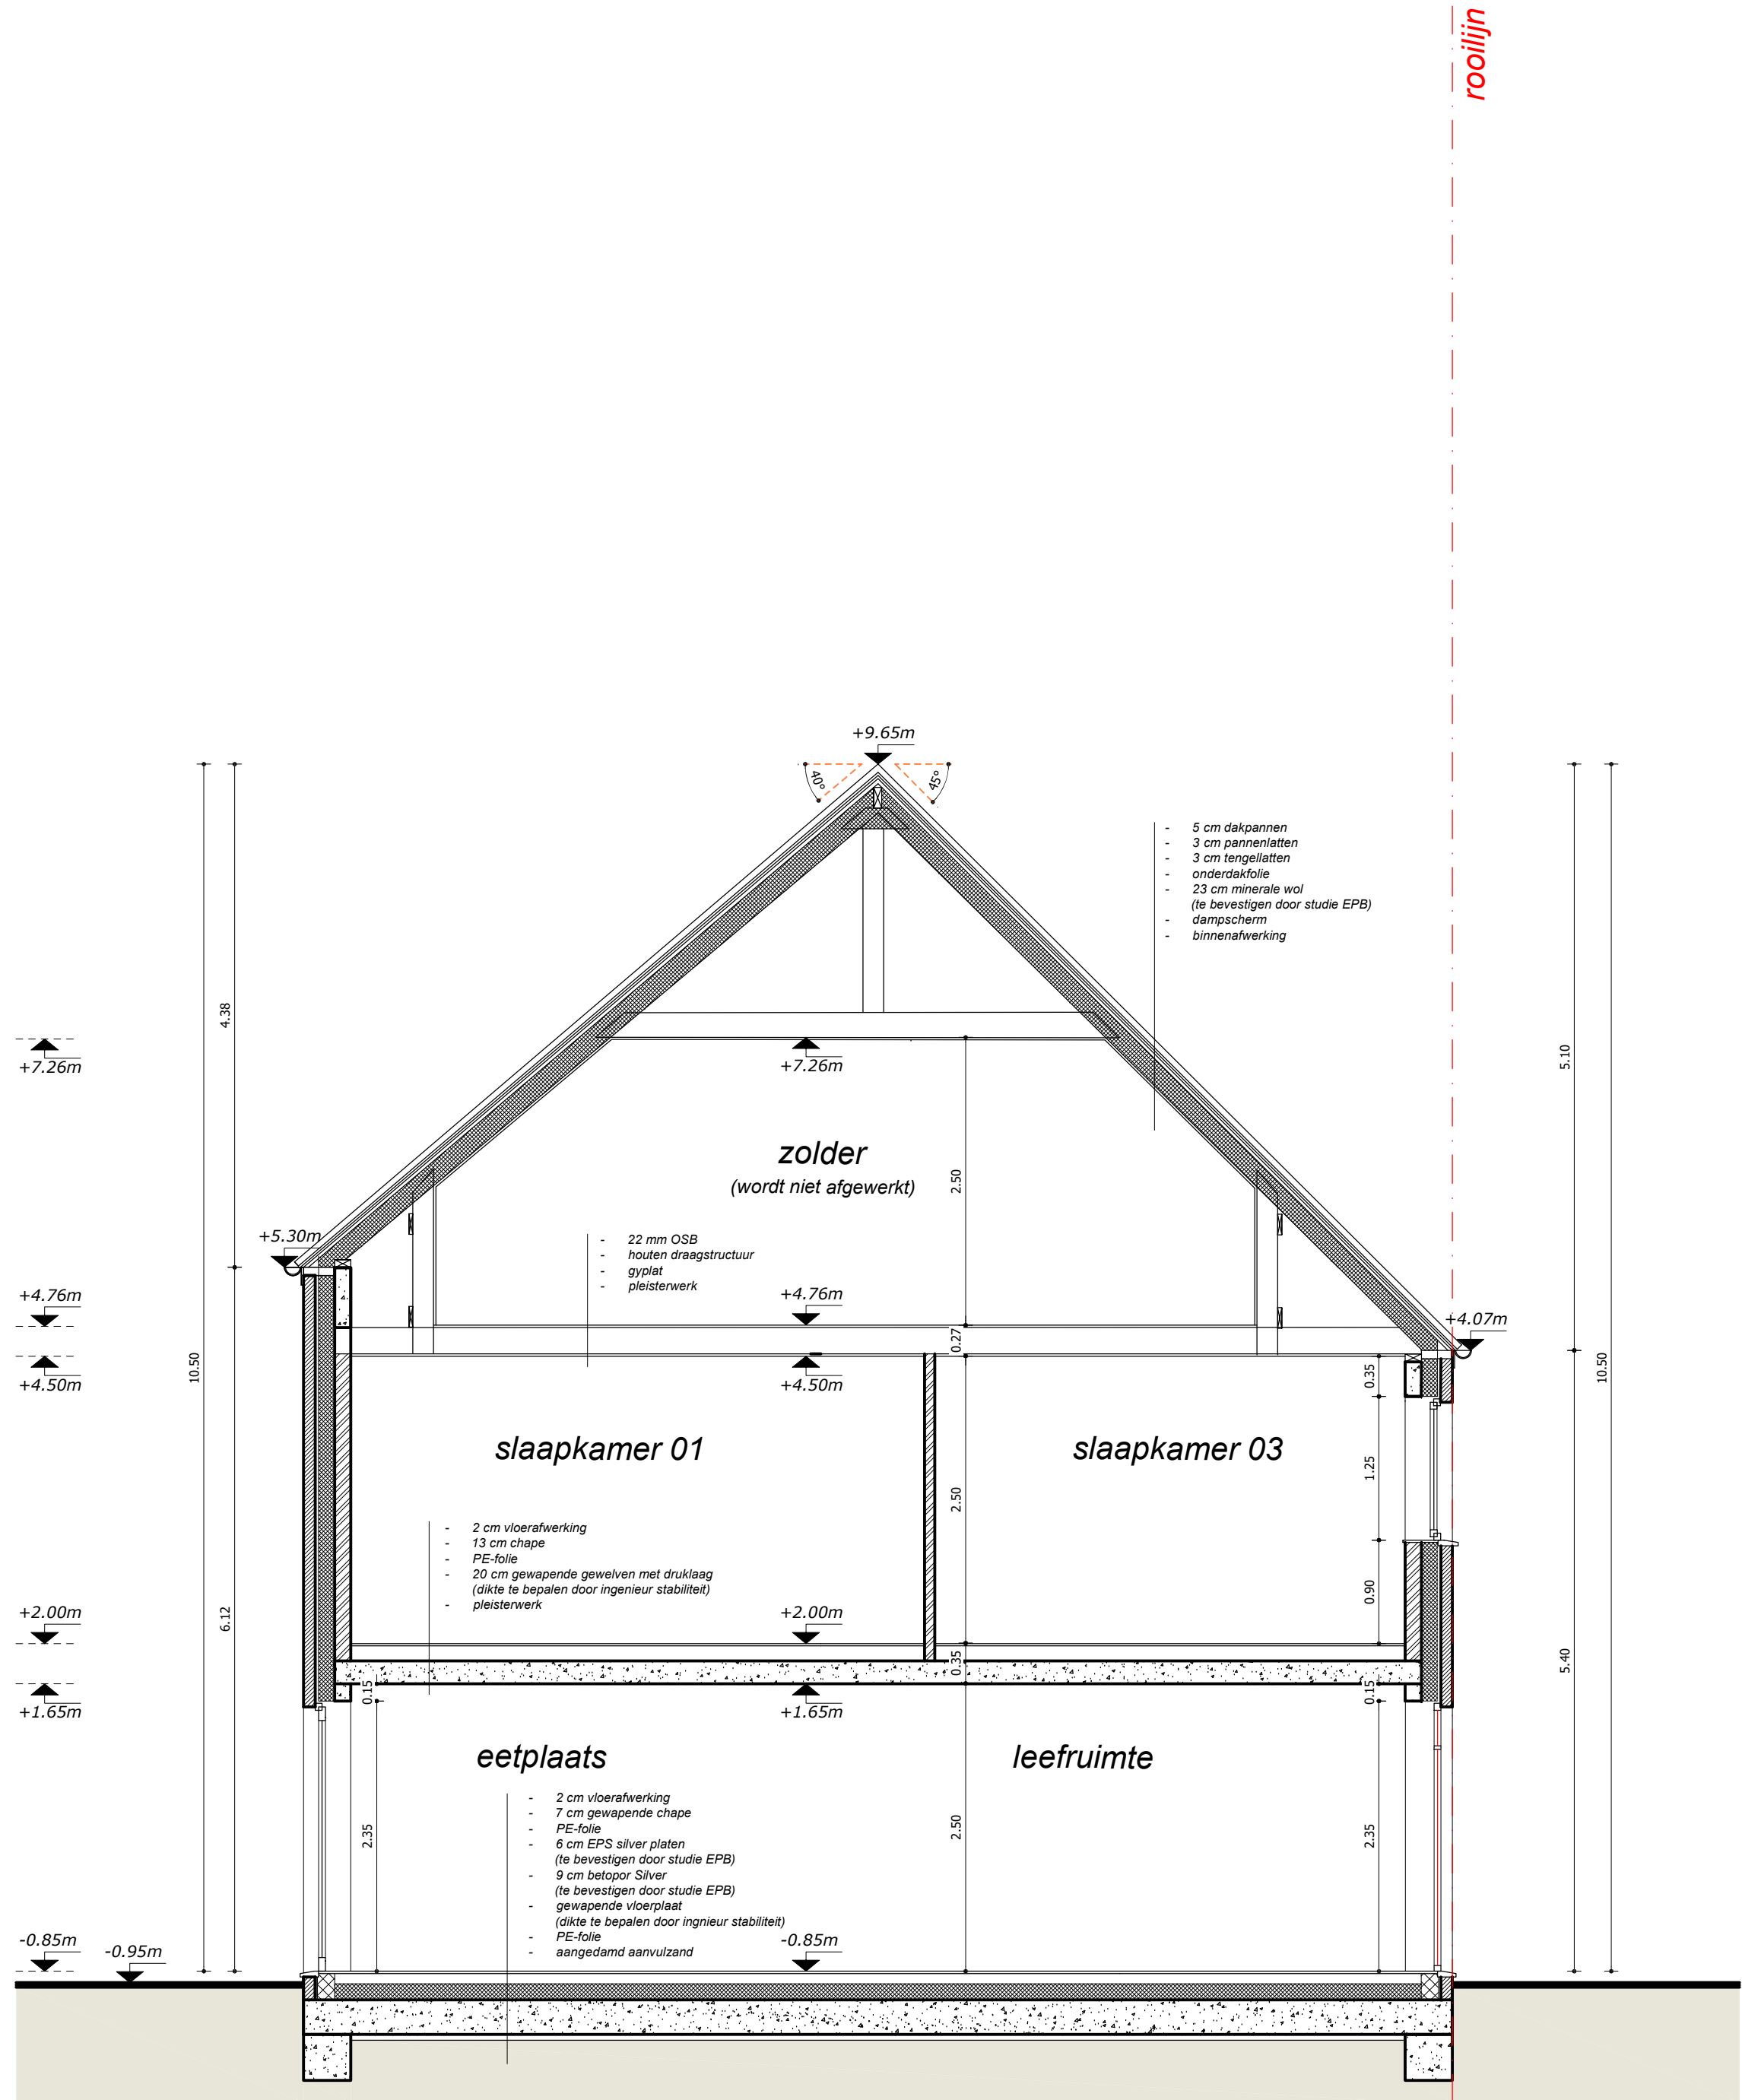

doorsnede JJ'

schaal 1:50



Legende grondplannen & doorsnedes

- Snelbouw metselwerk (te bepleisteren)
- Gevelsteen: zie gevels
- Beton
- Cellenbeton
- Isolatie
- Chape
- Niveau t.o.v. vloerpas