



voorgevel

lot 11

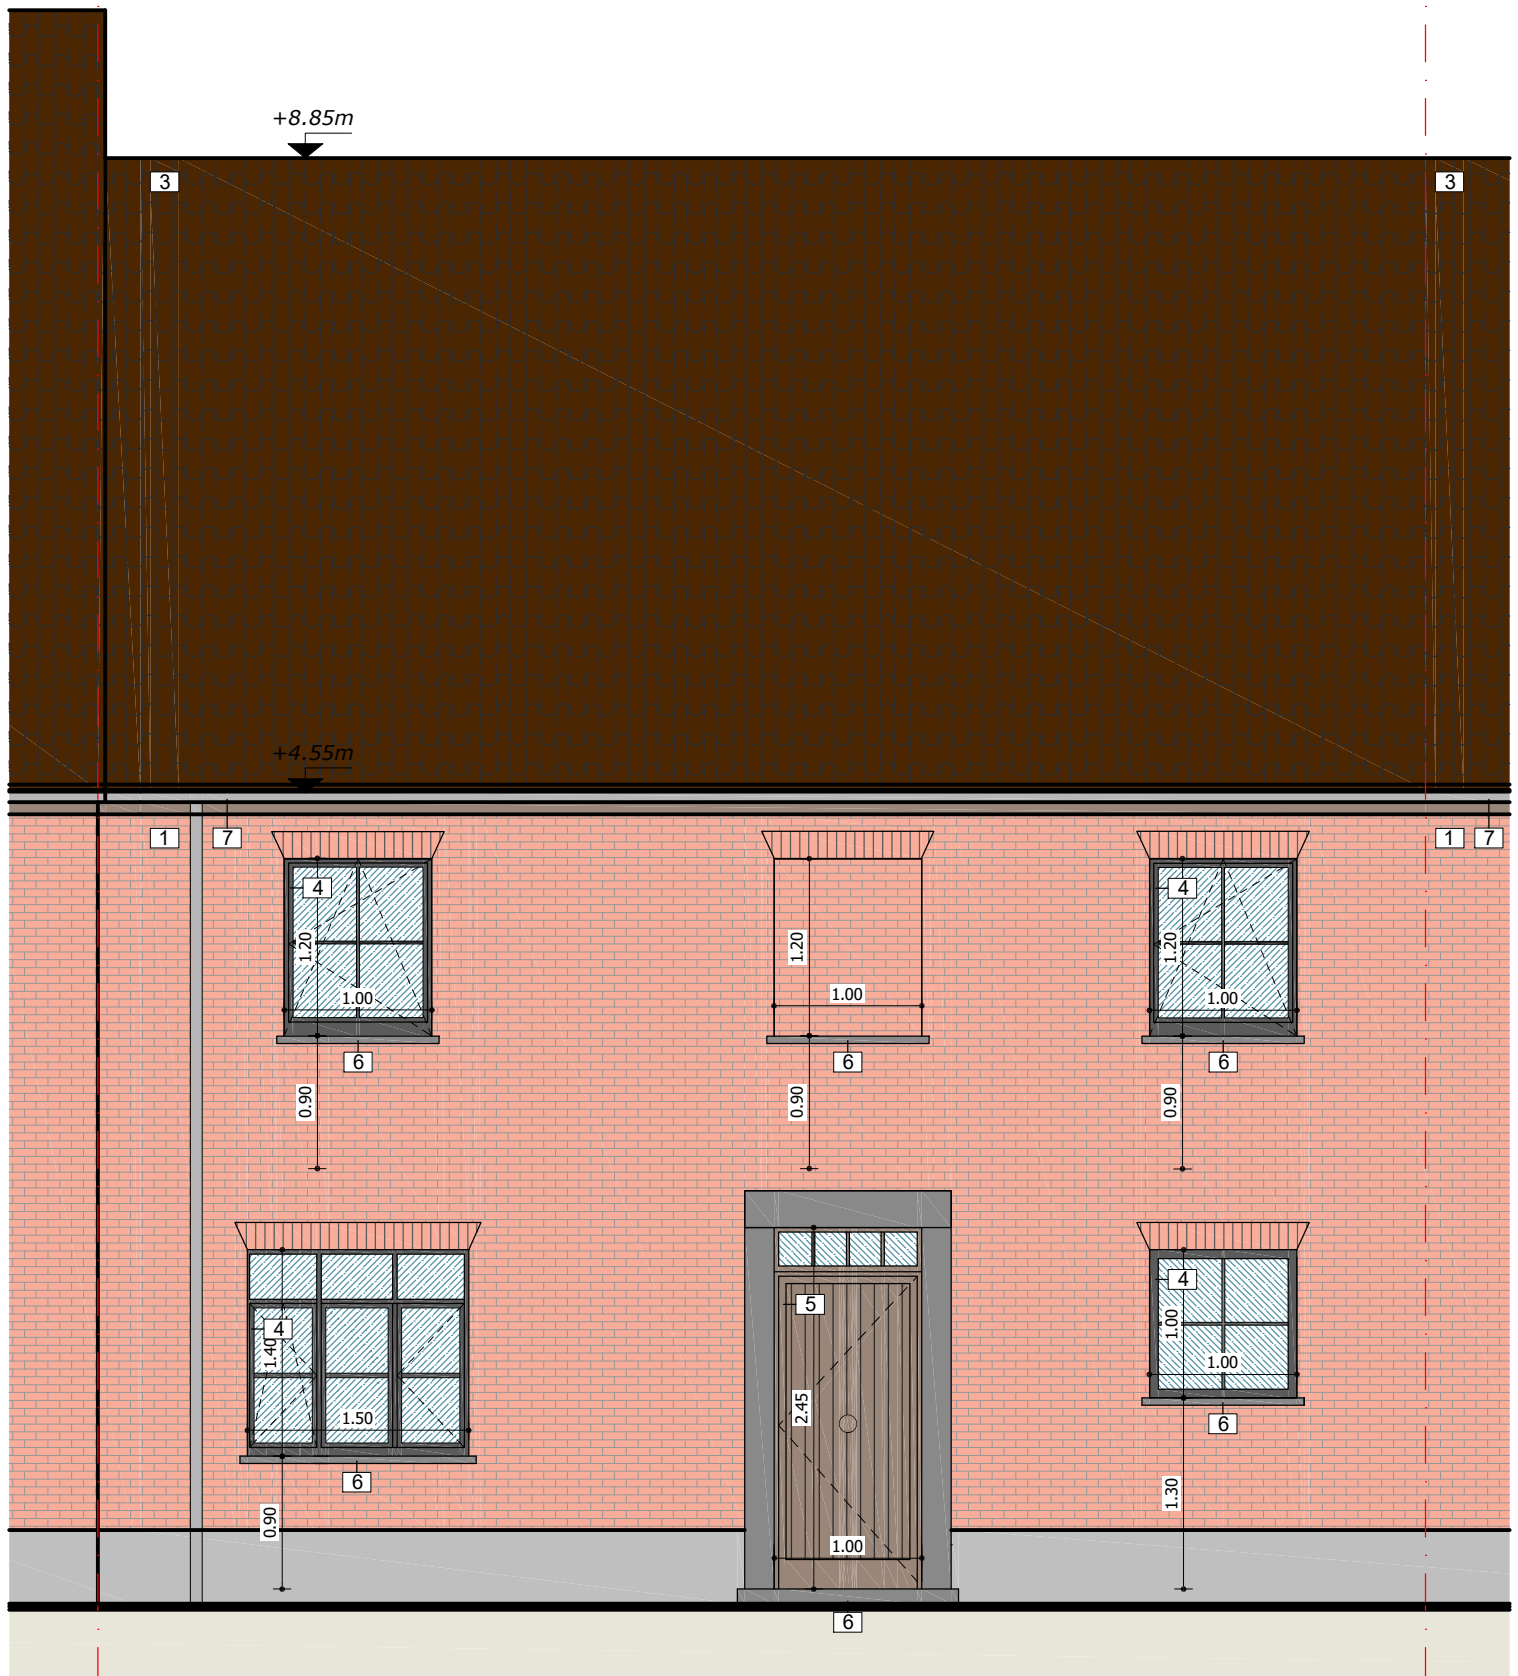


achtergevel

lot 11

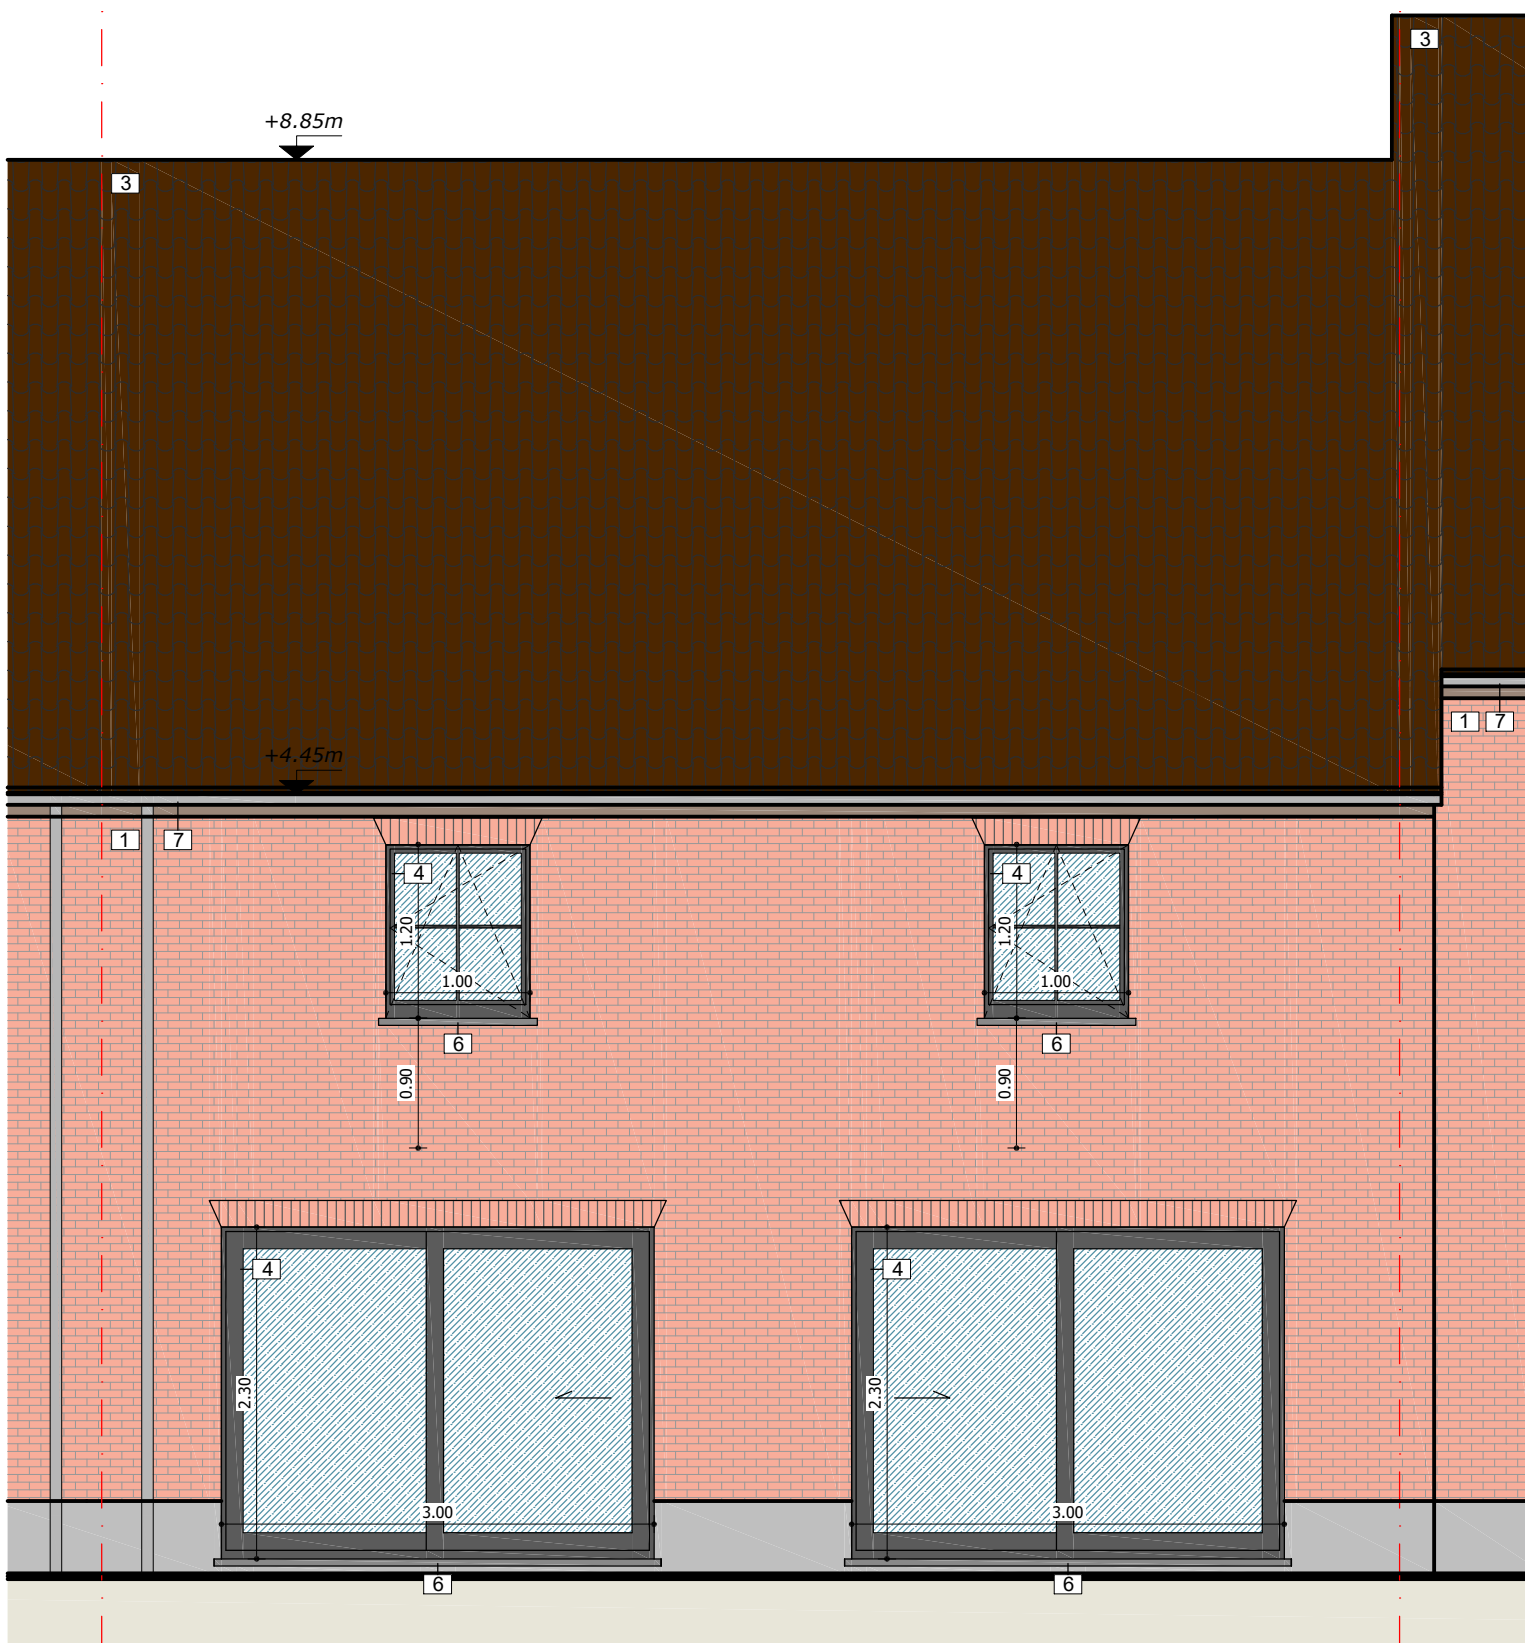


lot 11


gelijkvloers

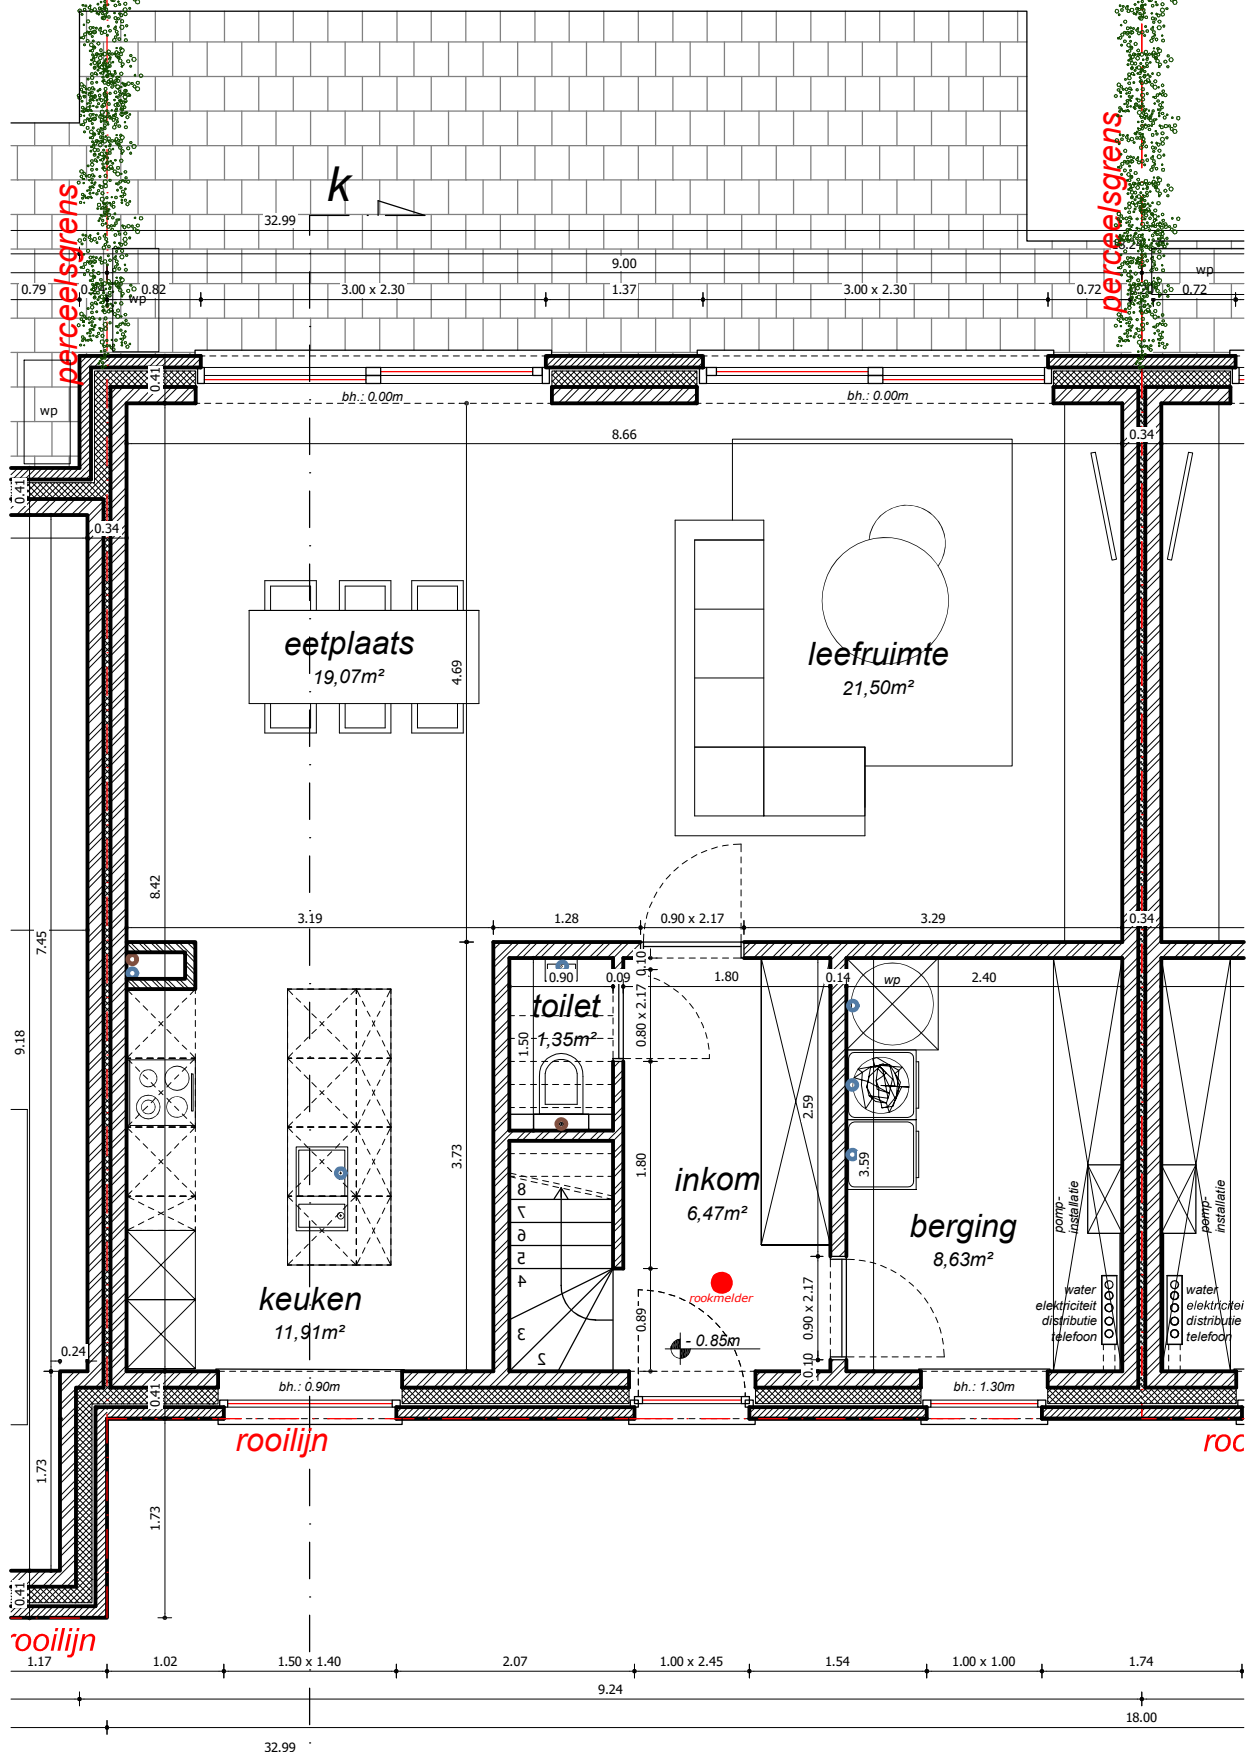


lot 11

eerste verdieping

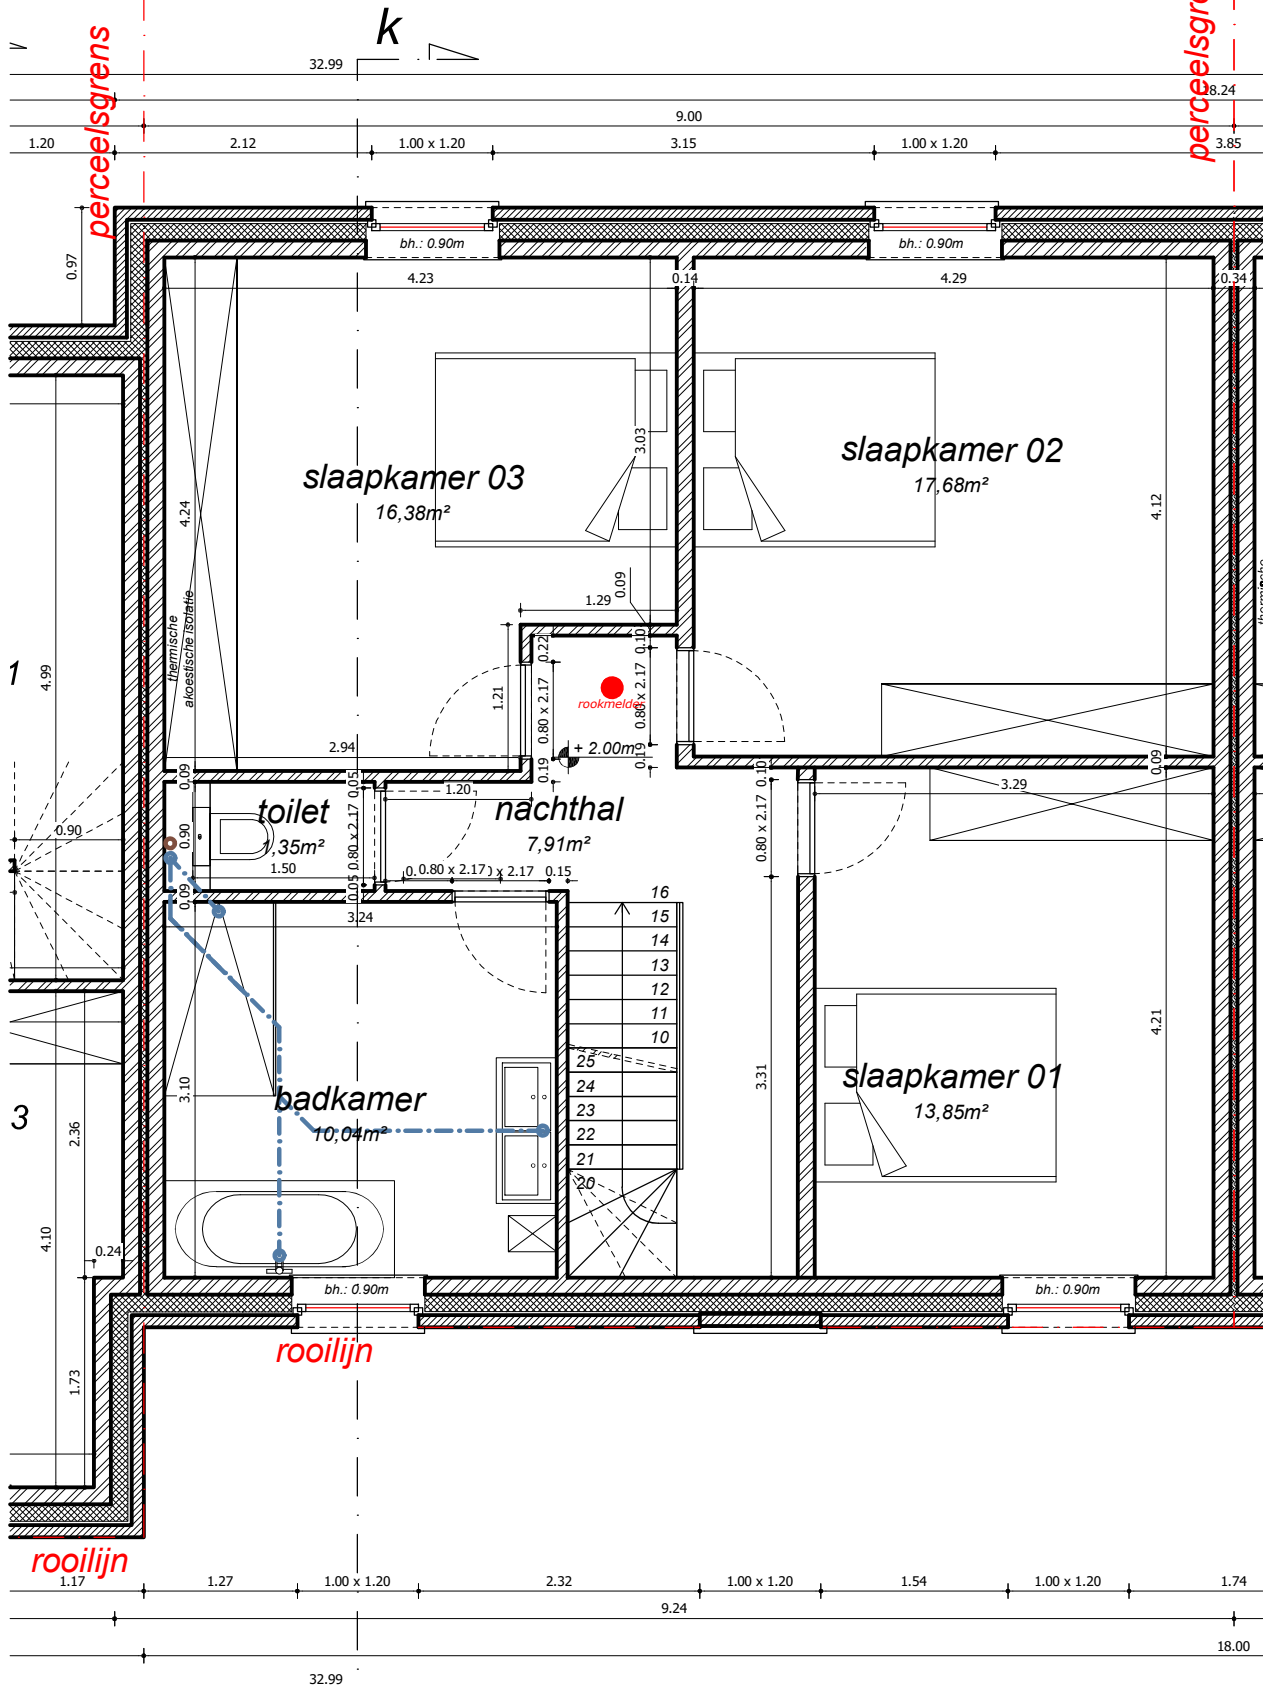


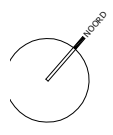


zolder verdieping

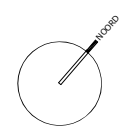

lot 11

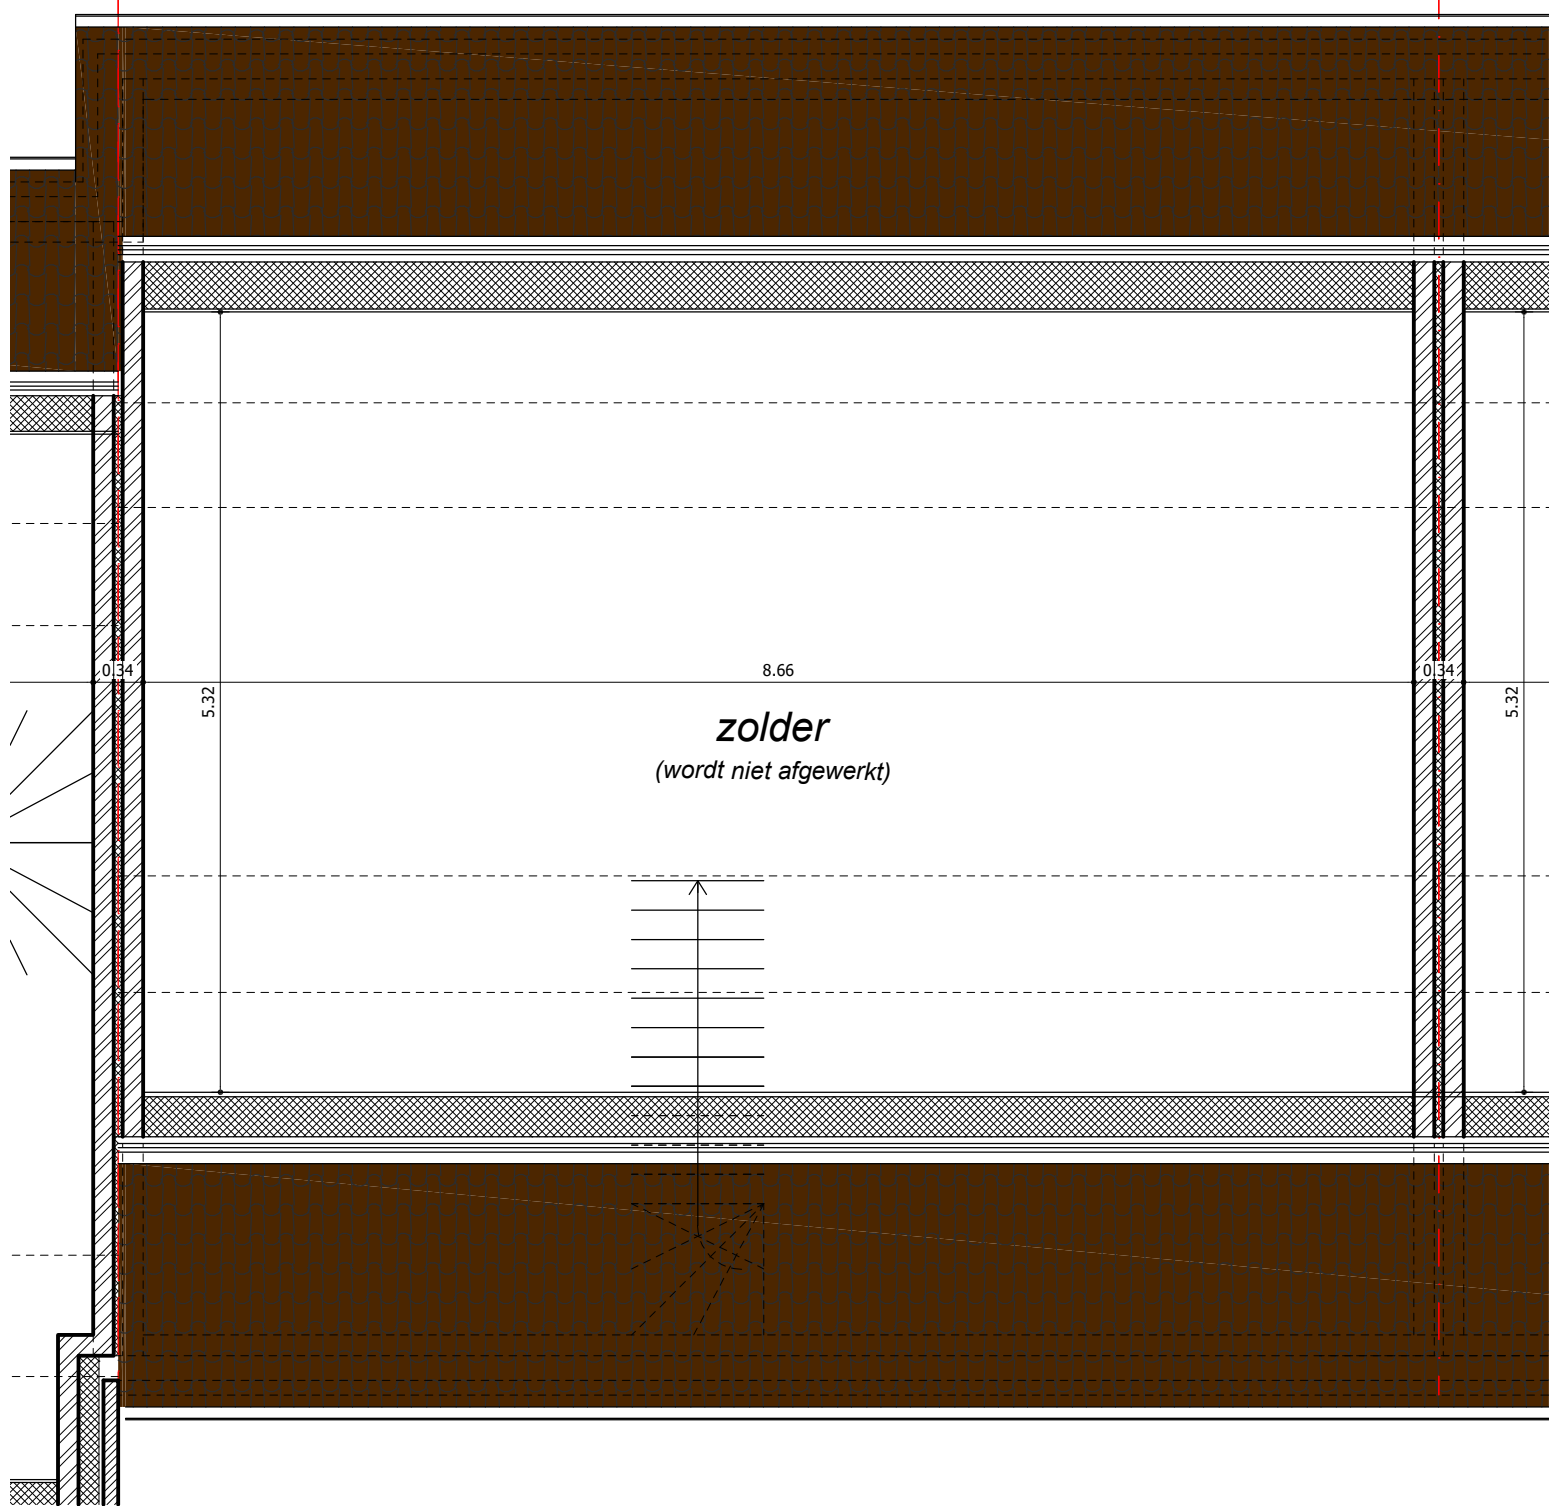

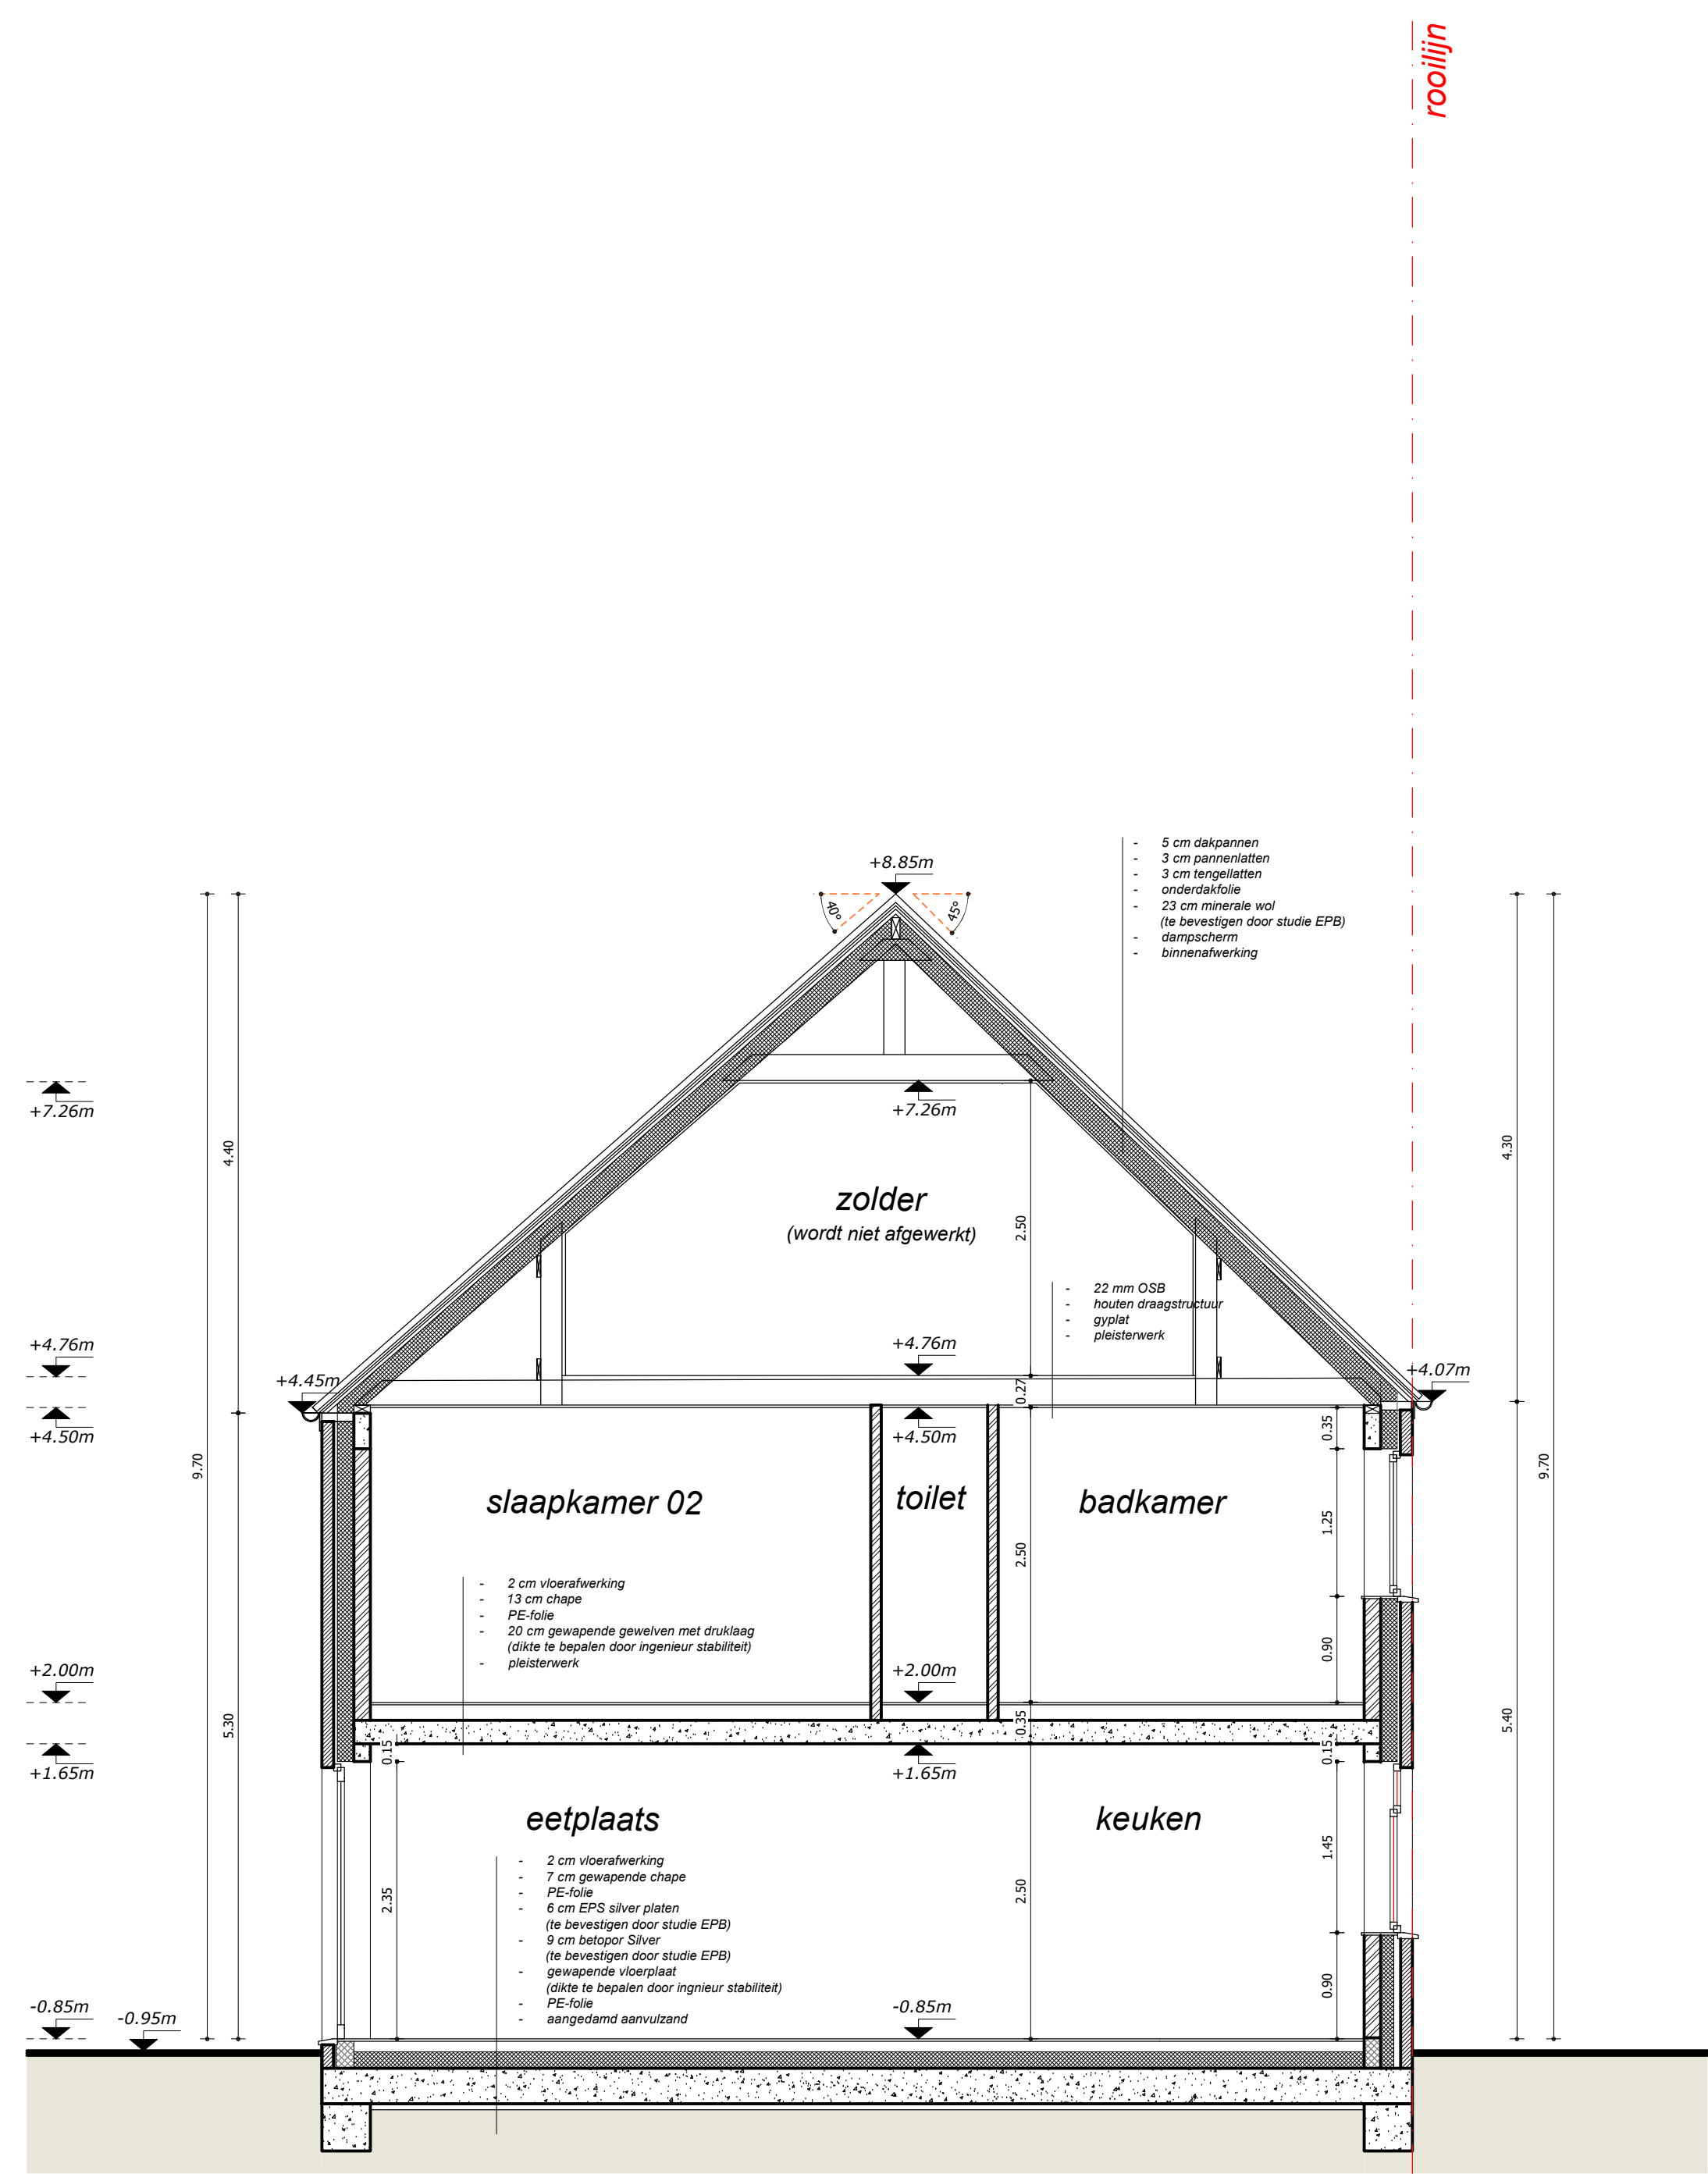

doorsnede KK' schaal 1:50



Legende grondplannen & doorsnedes	
	Snelbouw metselwerk (te bepleisteren)
	Gevelsteen: zie gevels
	Beton
	Cellenbeton
	Isolatie
	Chape
	Niveau t.o.v. vloerpas