


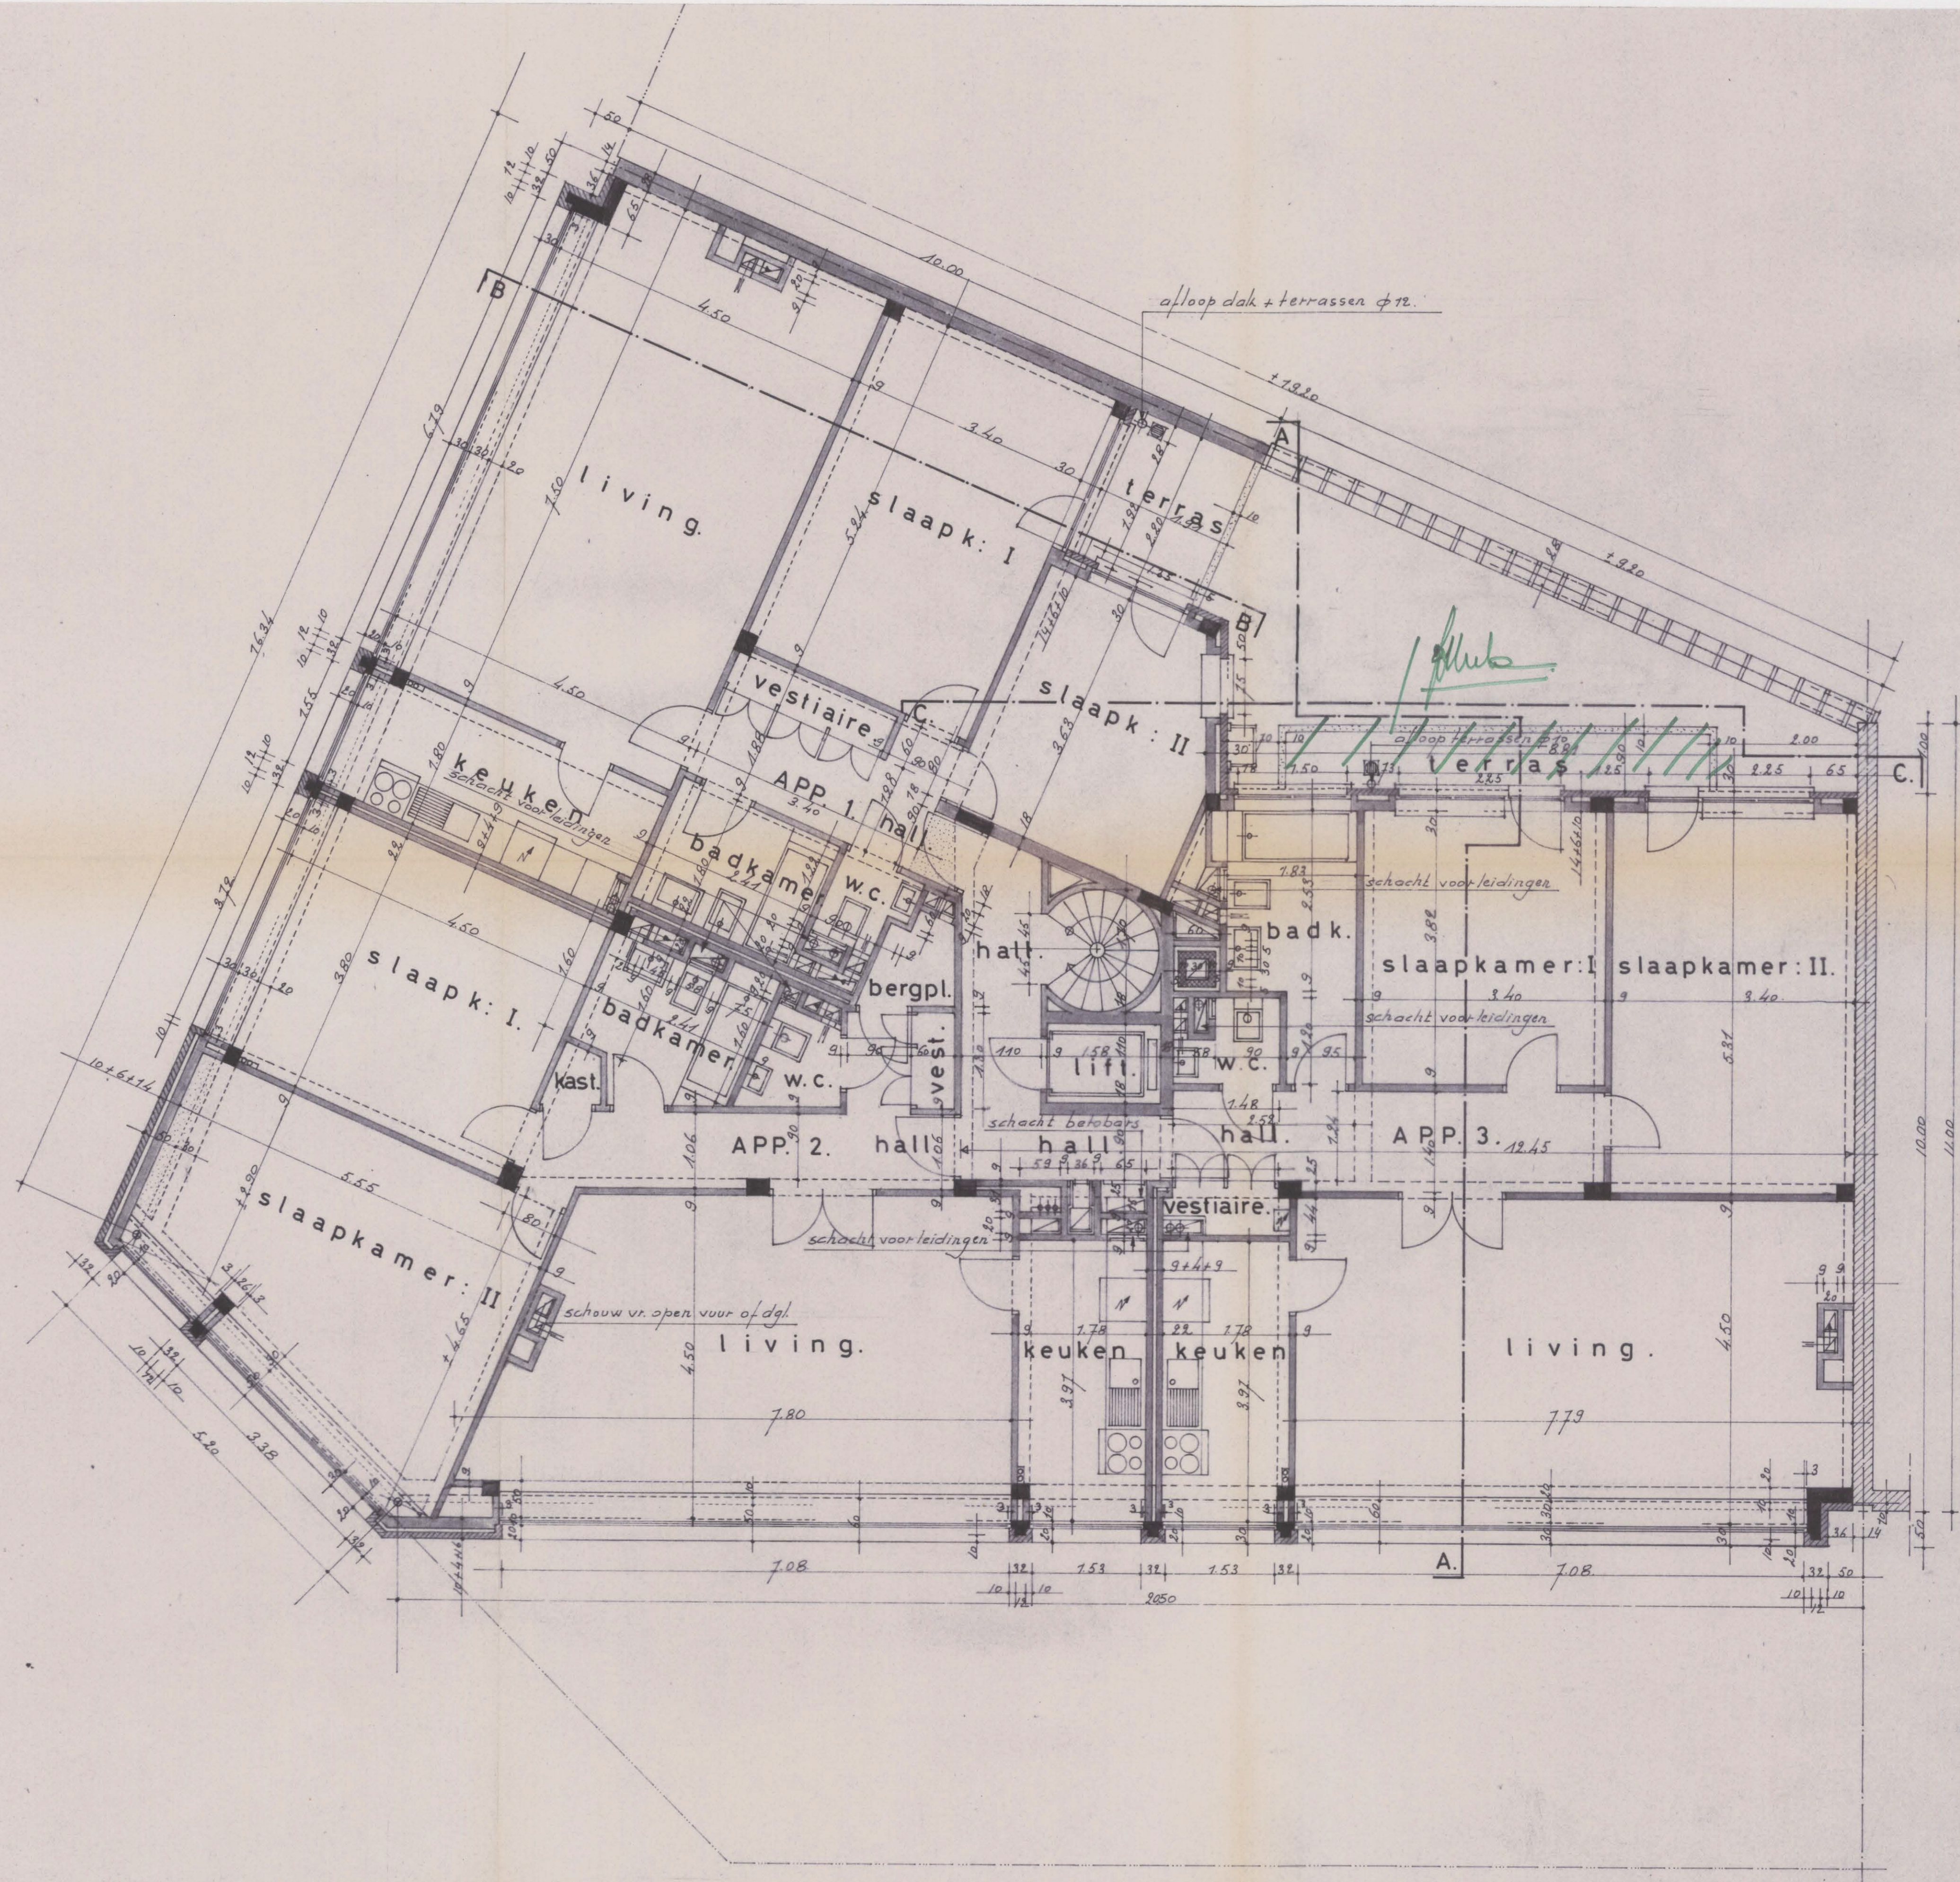

OPDRACHT : BOUWEN VAN APPARTEMENTSGEBOUW GELEGEN OP EEN GROND TE BORGERHOUT OP HOEK : KERKENDIJK- MORKHOVENLEI -SEKTIE:A Nr 202b2		
OPDRACHTGEVER:WILRÛKSE BOUWONDERNEMING . ELSDONKLAAN Nr. 37. WILRÛK. TEL: 49.31.56.		
ARCHITEKT : F. WEEKX WILLEM.EEKELERSSTRAAT Nr. 13 ANTWERPEN. TEL: 38.57.54.		
DE OPDRACHTGEVER :	DE ARCHITEKT :	DE UITVOERDER :
<i>Schoutke</i>	<i>Architub</i>	
WILRÛKSE BOUWONDERN.	F. WEEKX.	
BOUWAANVRAAG		
LEGENDE : BESTAAND GEWAPEND BETON. METSSELWERK. PARAMENTSTEEN. ISOLERENDE LICHT BETON.		TYPEVERDIEPING
SCHALEN :	DATUM :	
1 / 50 (2 CM.P.M.)	18-2-1972 .	PLAN Nr. 03

OPDRACHT : BOUWEN VAN APPARTEMENTSGEBOUW
GELEGEN OP EEN GROND TE
BORGERHOUT OP HOEK : KERKENDIJK-
MORKHOVENLEI - SEKTIE : A Nr 202 b2

OPDRACHTGEVER WILRIJKSE BOUWONDERNEMING.

MINUUT

Plan gezien en goedgekeurd te worden
bij deze toelating nr. *217/178*
van heden.

Borgers A. de 17 APR 1972
N. VAN HOF, DEPUTÉ VAN DE BURGEMEESTER

b Bij voorzitting:
De Secretaris,

W. De Burgemeester,
De Schepen voor Openbare Werken,

E
E. DE FLEURQUIN

