!!! DRAAIRICHTINGEN BINNENDEUREN TE BESPREKEN

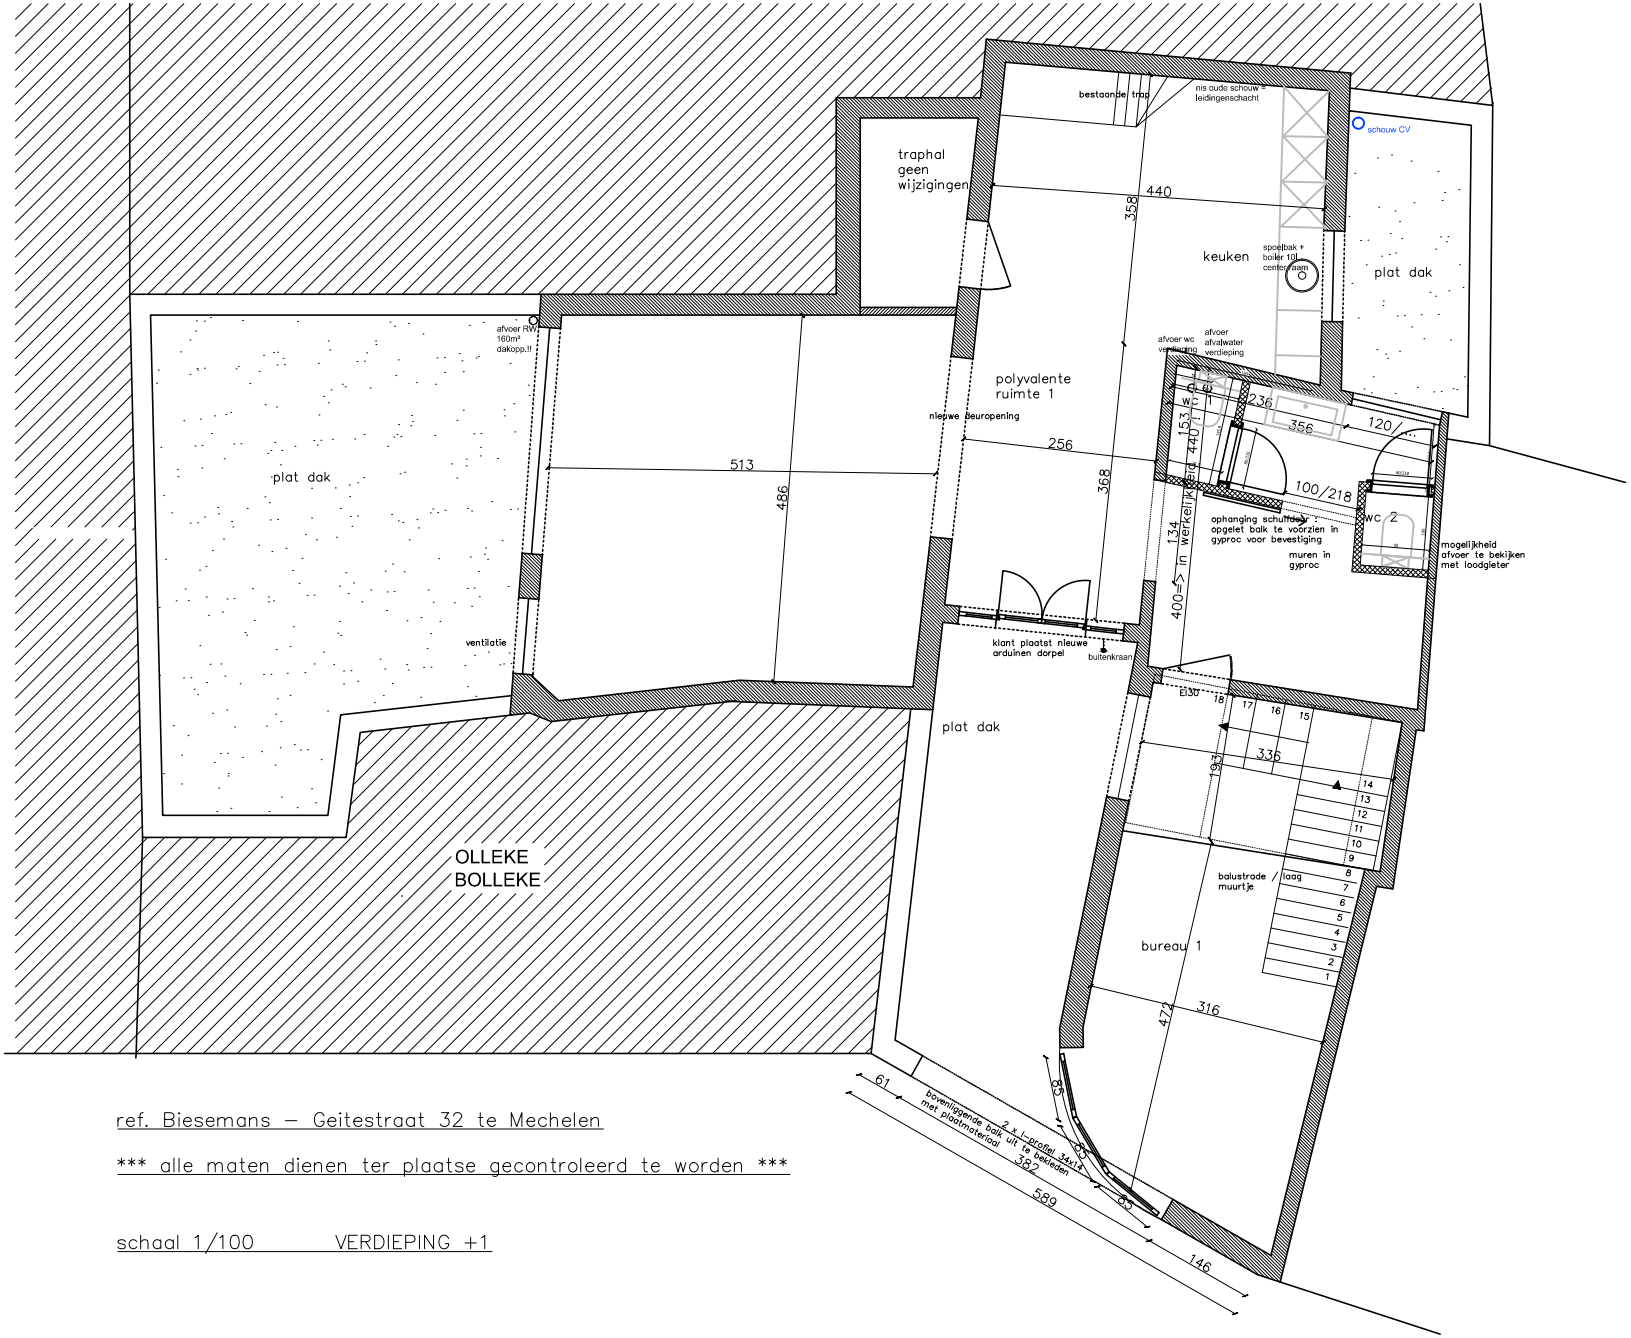

ref. Biesemans – Geitestraat 32 te Mechelen

*** alle maten dienen ter plaatse gecontroleerd te worden ***

schaal 1/100 VERDIEPING +1