



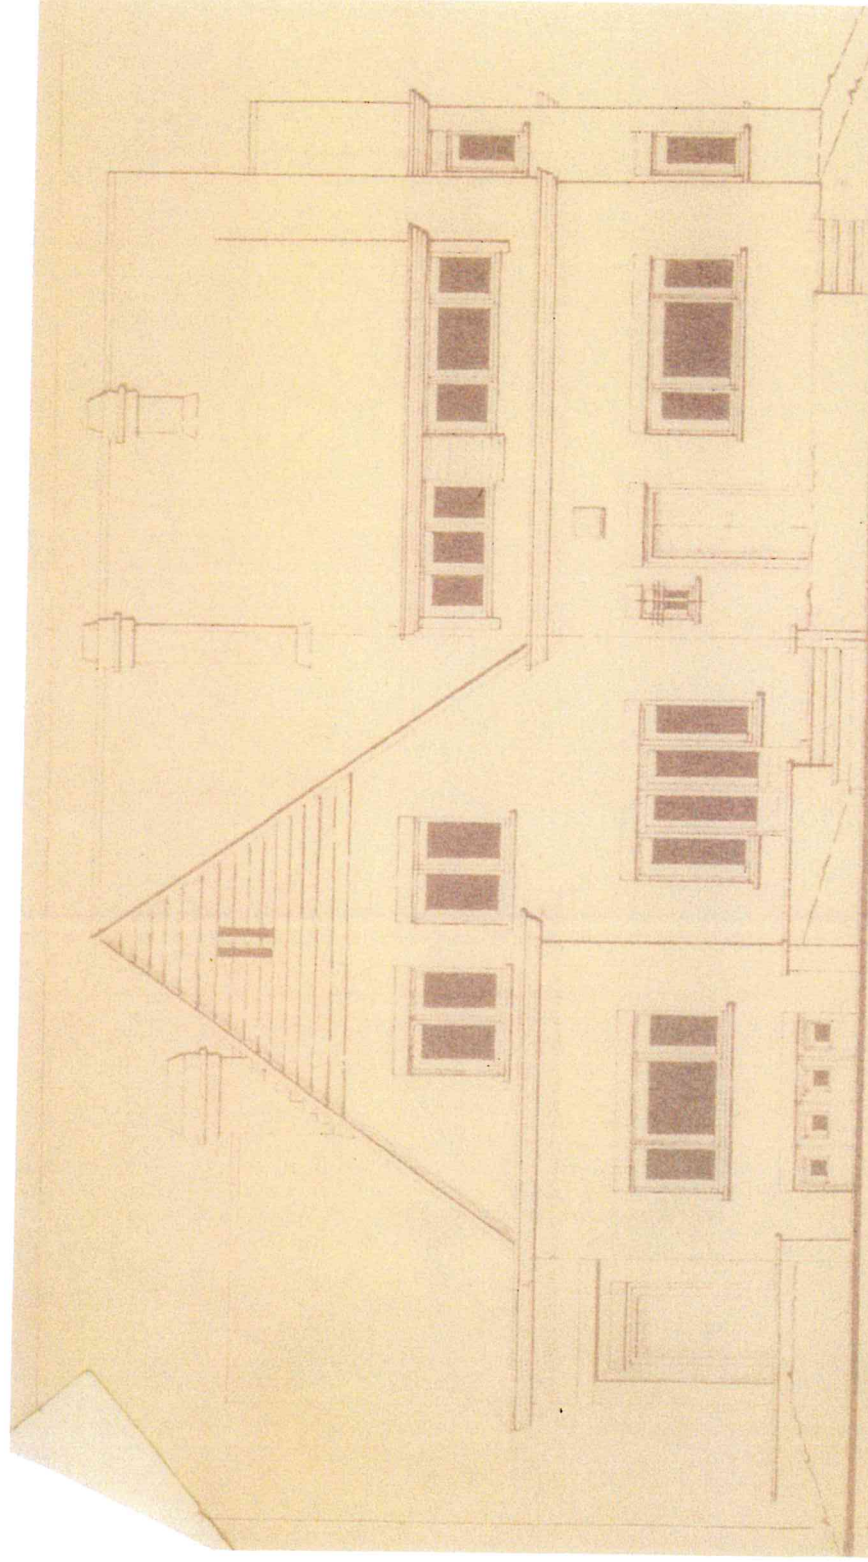

EIGENAAR: Mr. VERNIERS.

EIGENAAR: Mr. GOOSSENS A.


VOORGEVEL

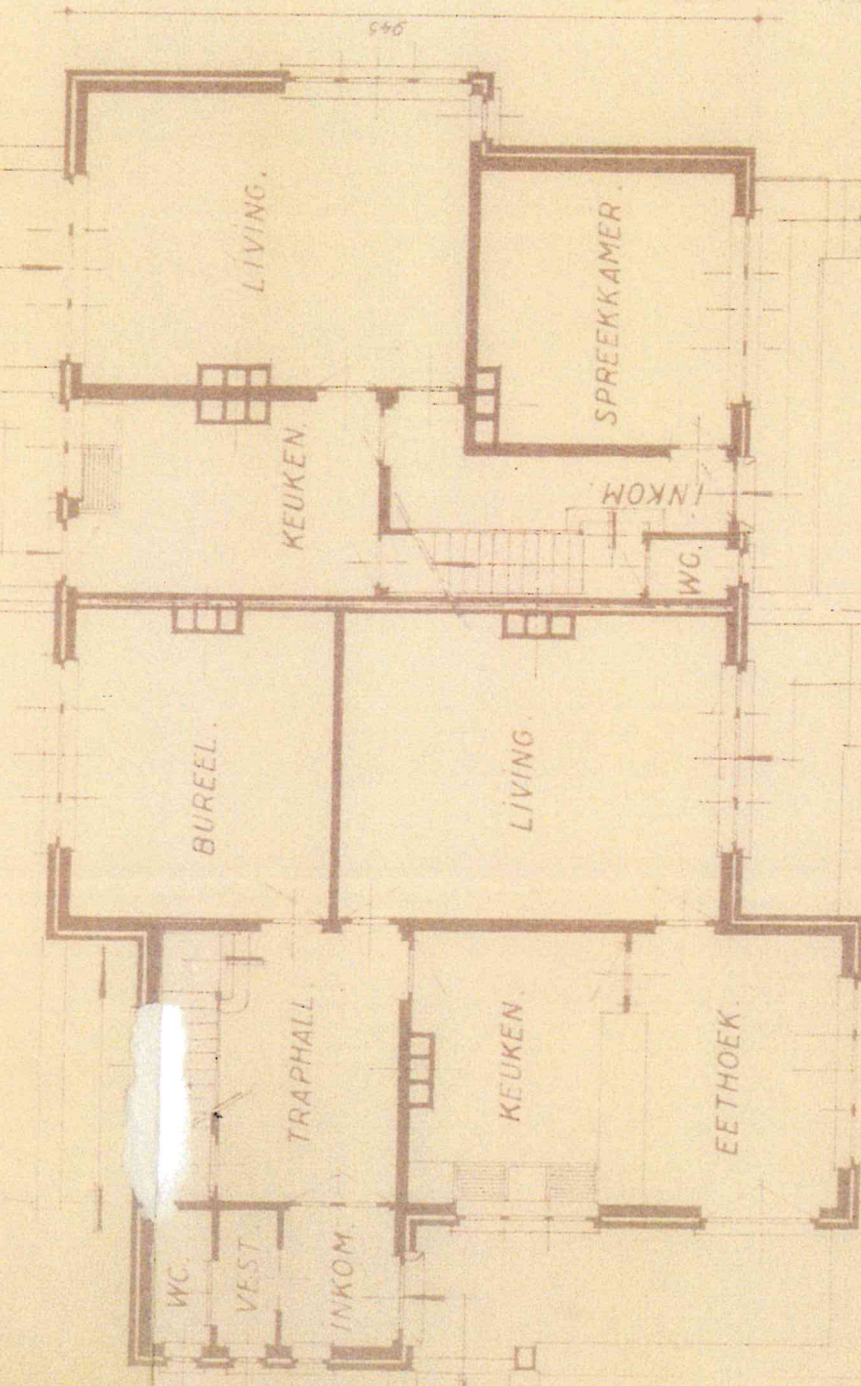



MR. V. DEN BULKE
AN DER
27, St. Jansdijk
WONDELGEM
Tel. 01.81.45

GRONDPLAN. Goossens Grootje. SCHAAL. 1/10.

TWEEWONST VAN Mr. VERNIERS & Mr. GOOSSENS

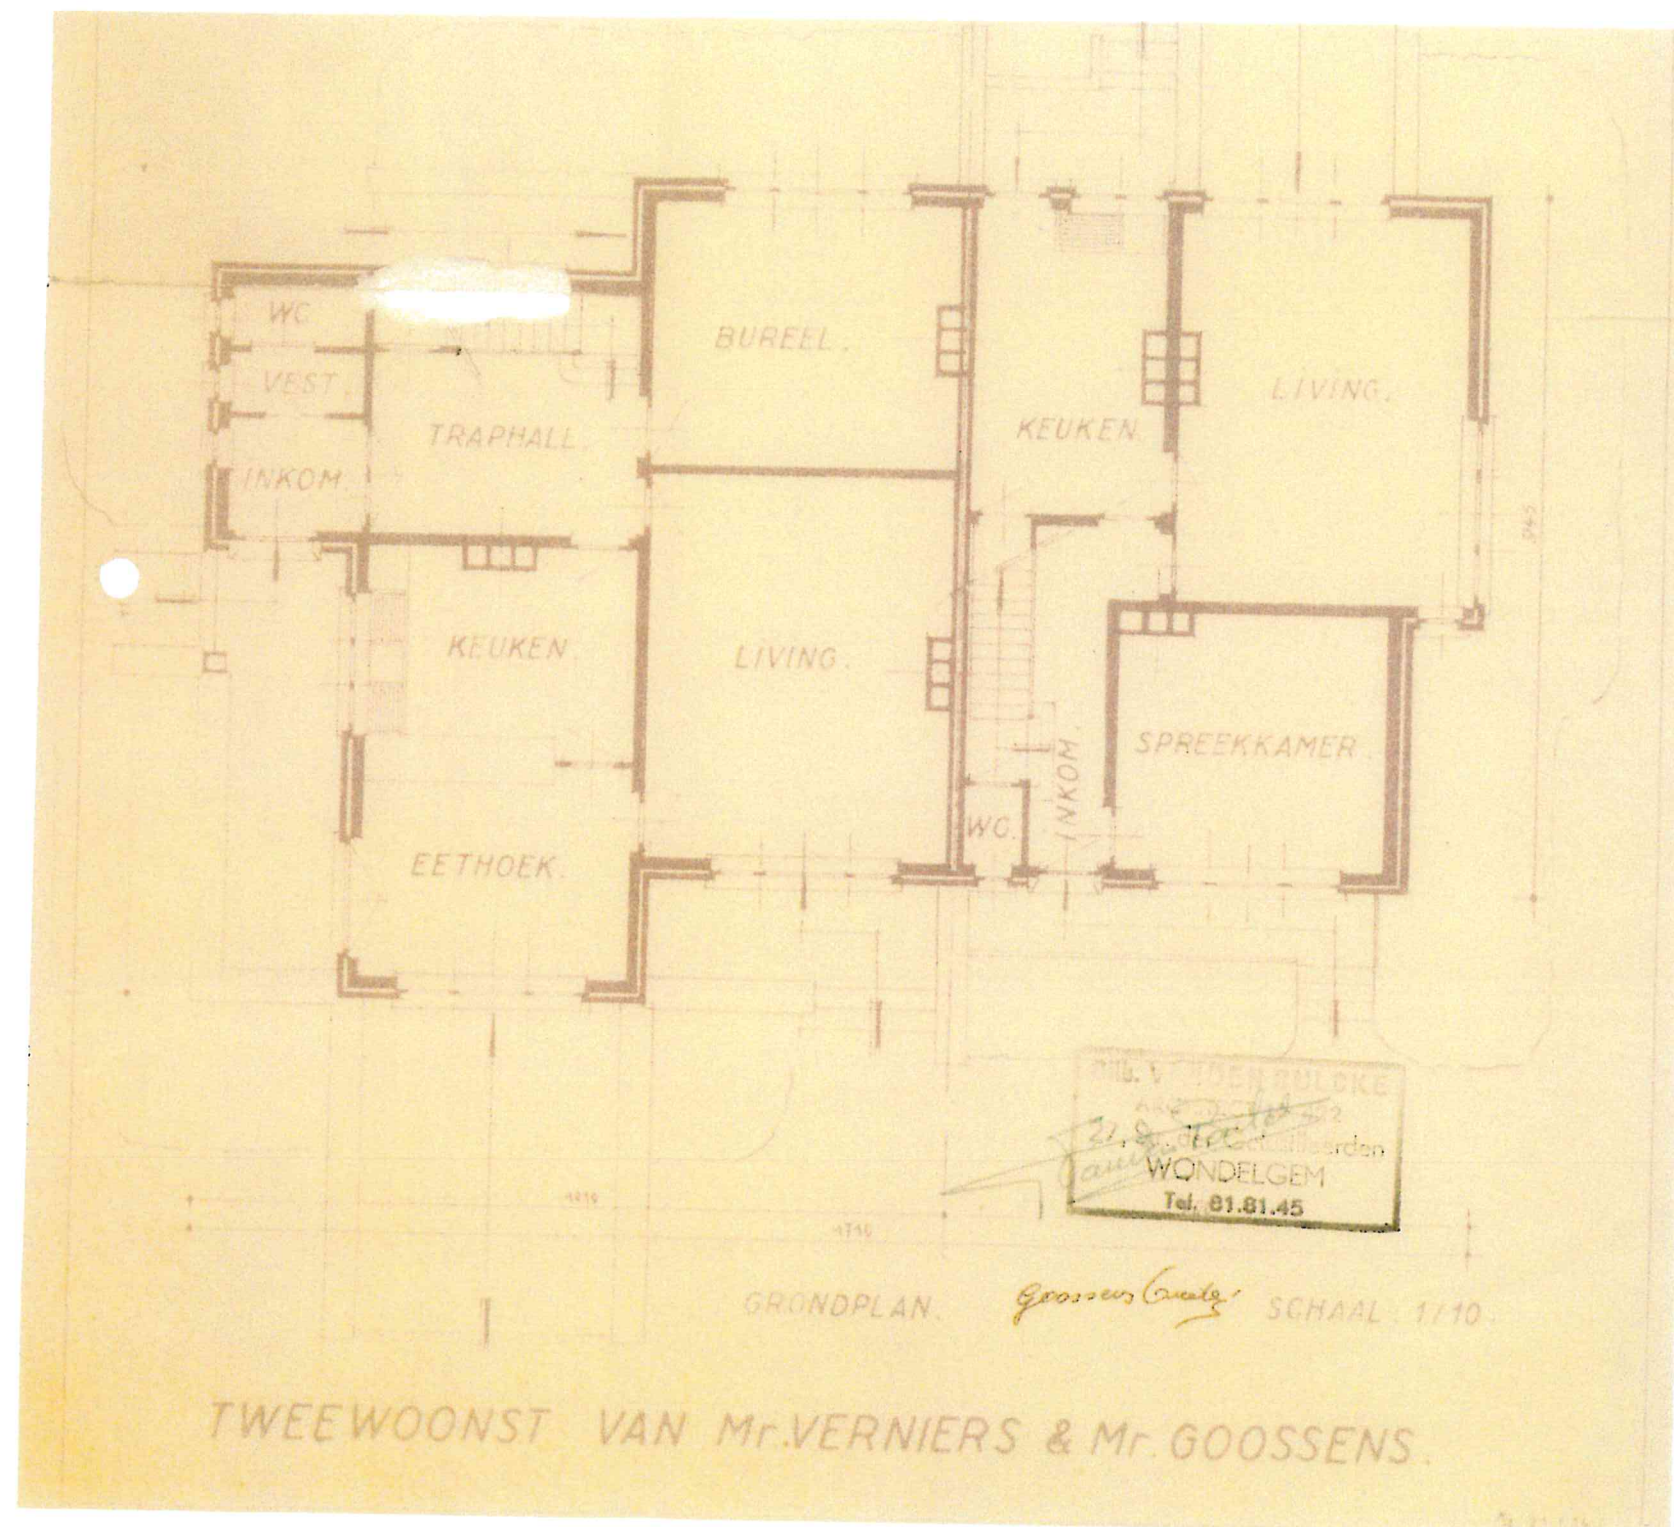


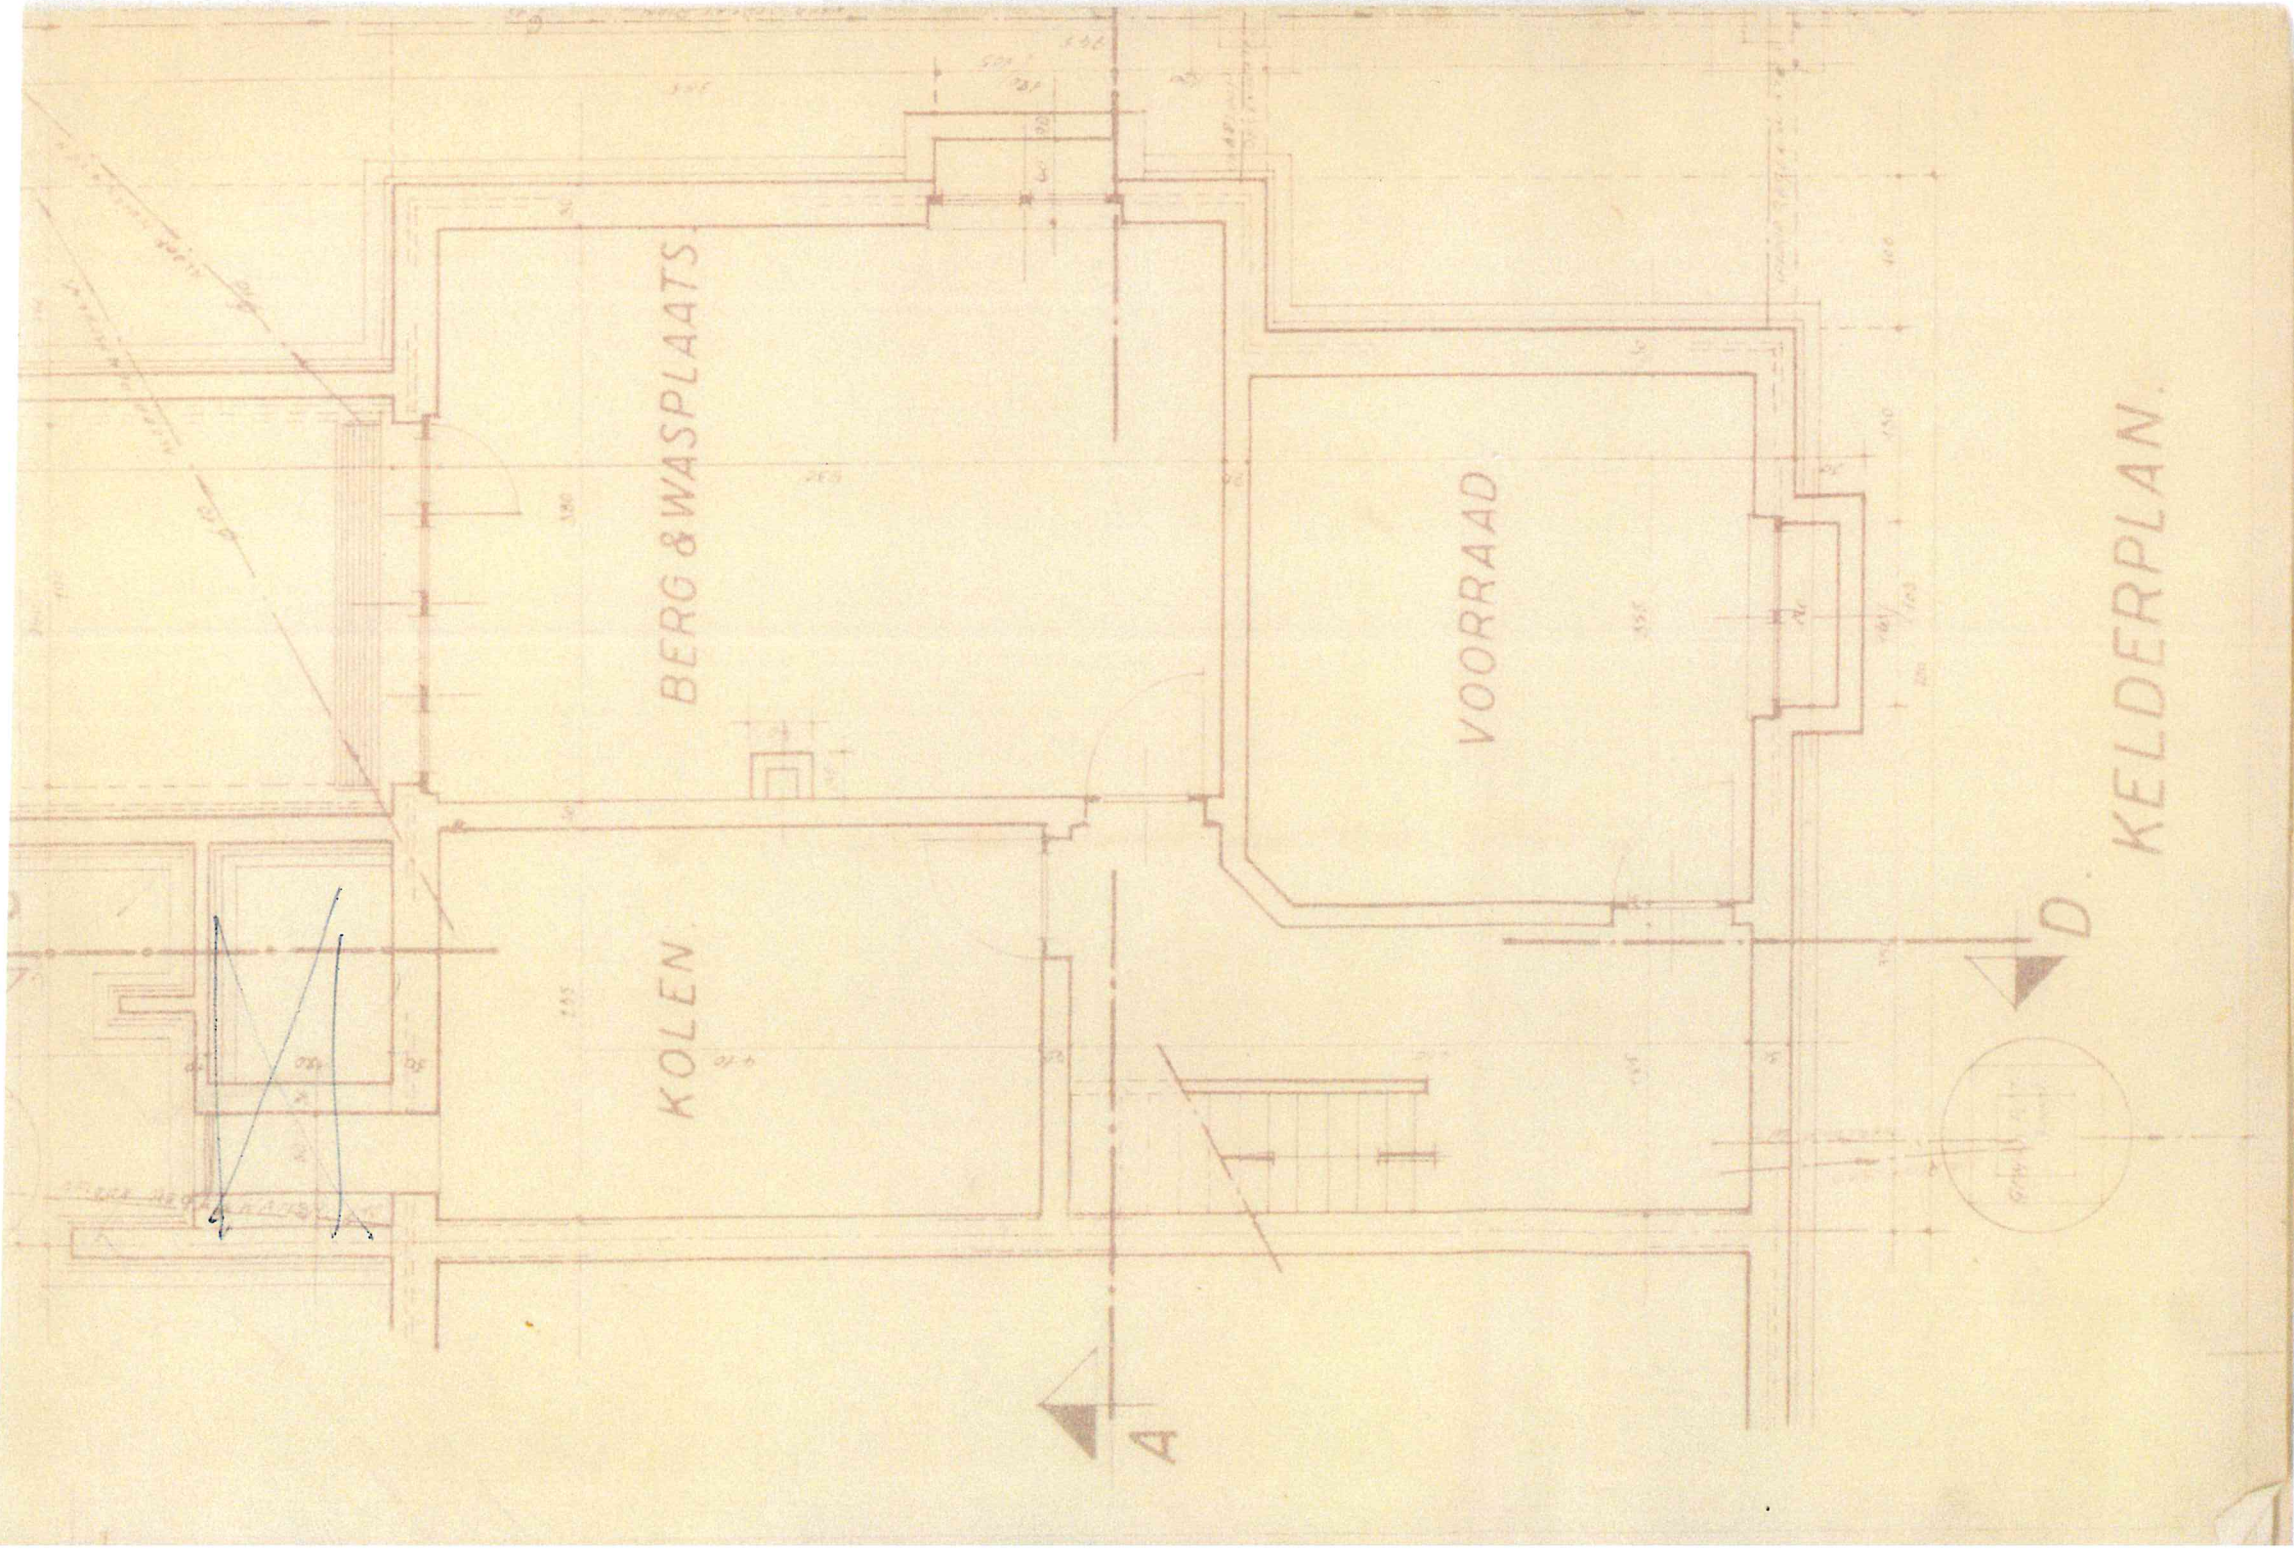

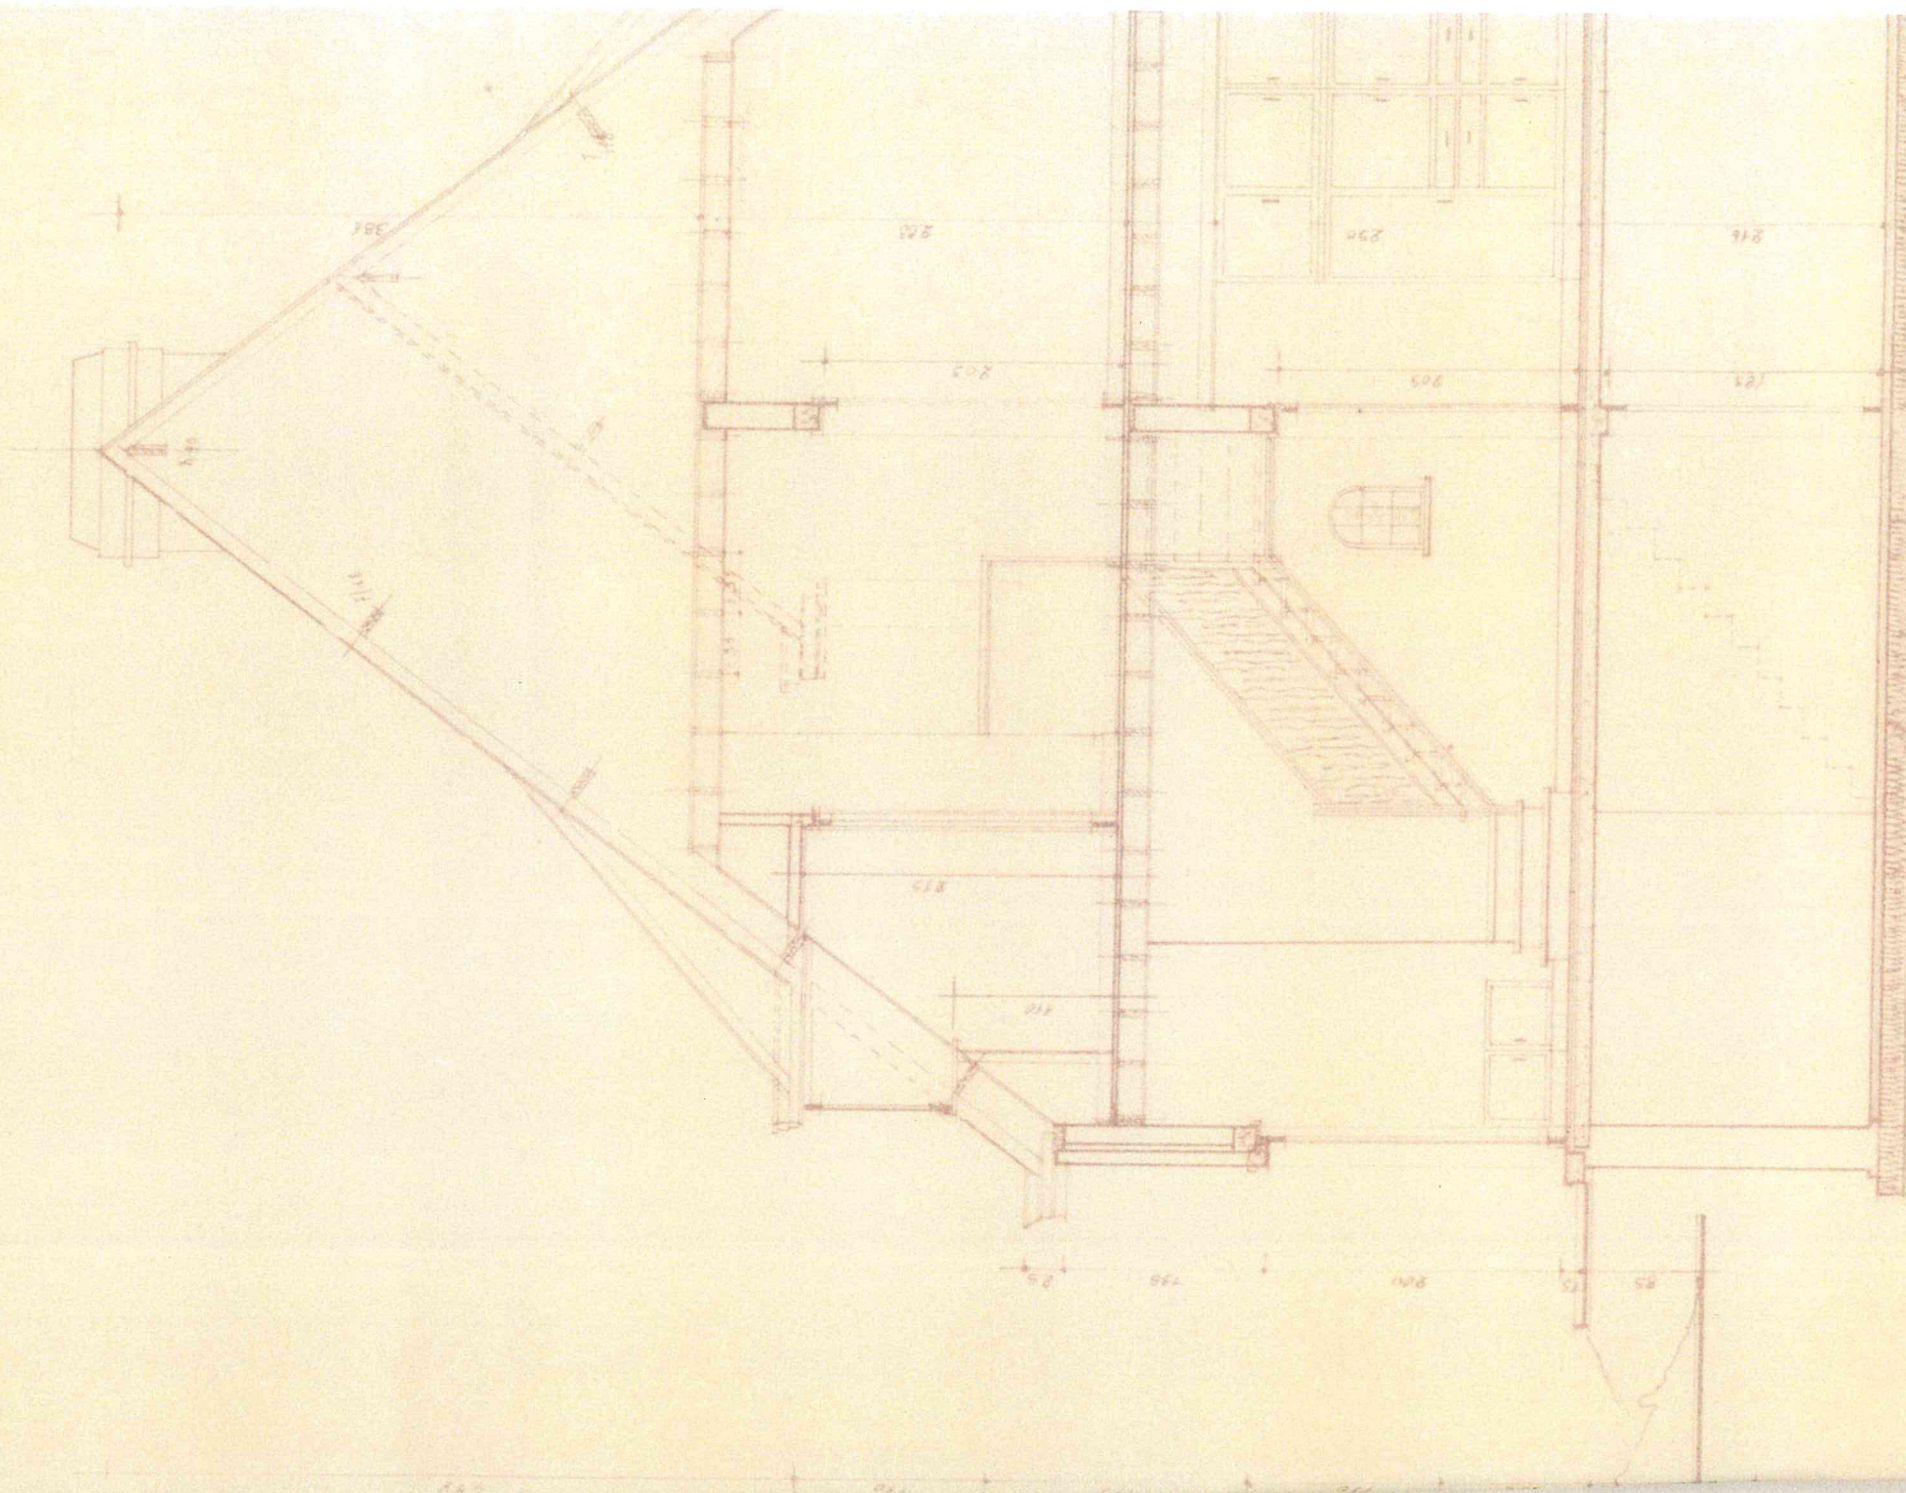



DOORSNEDE CD.

DOORSNED E AB

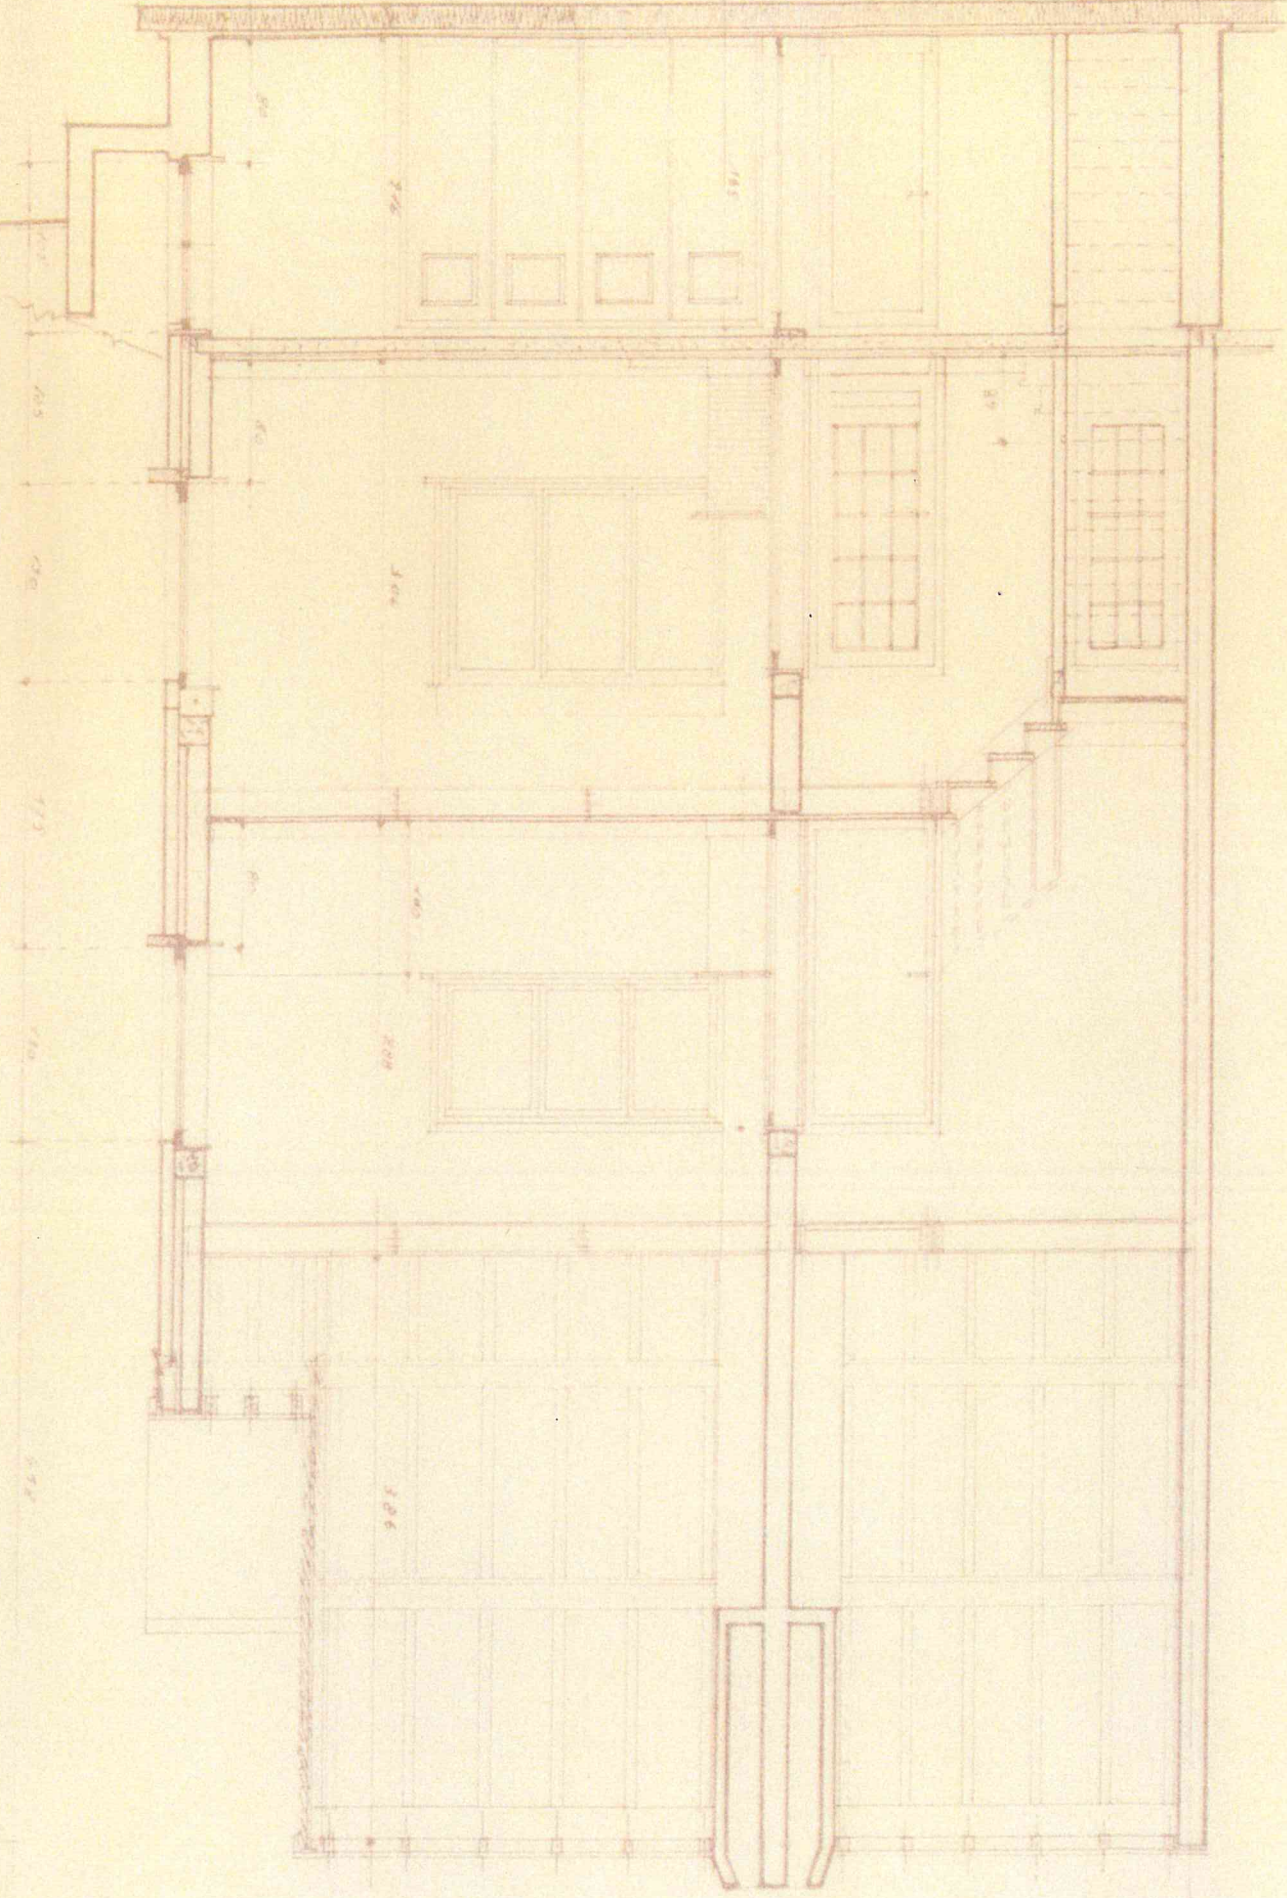


DOORSNED E CD

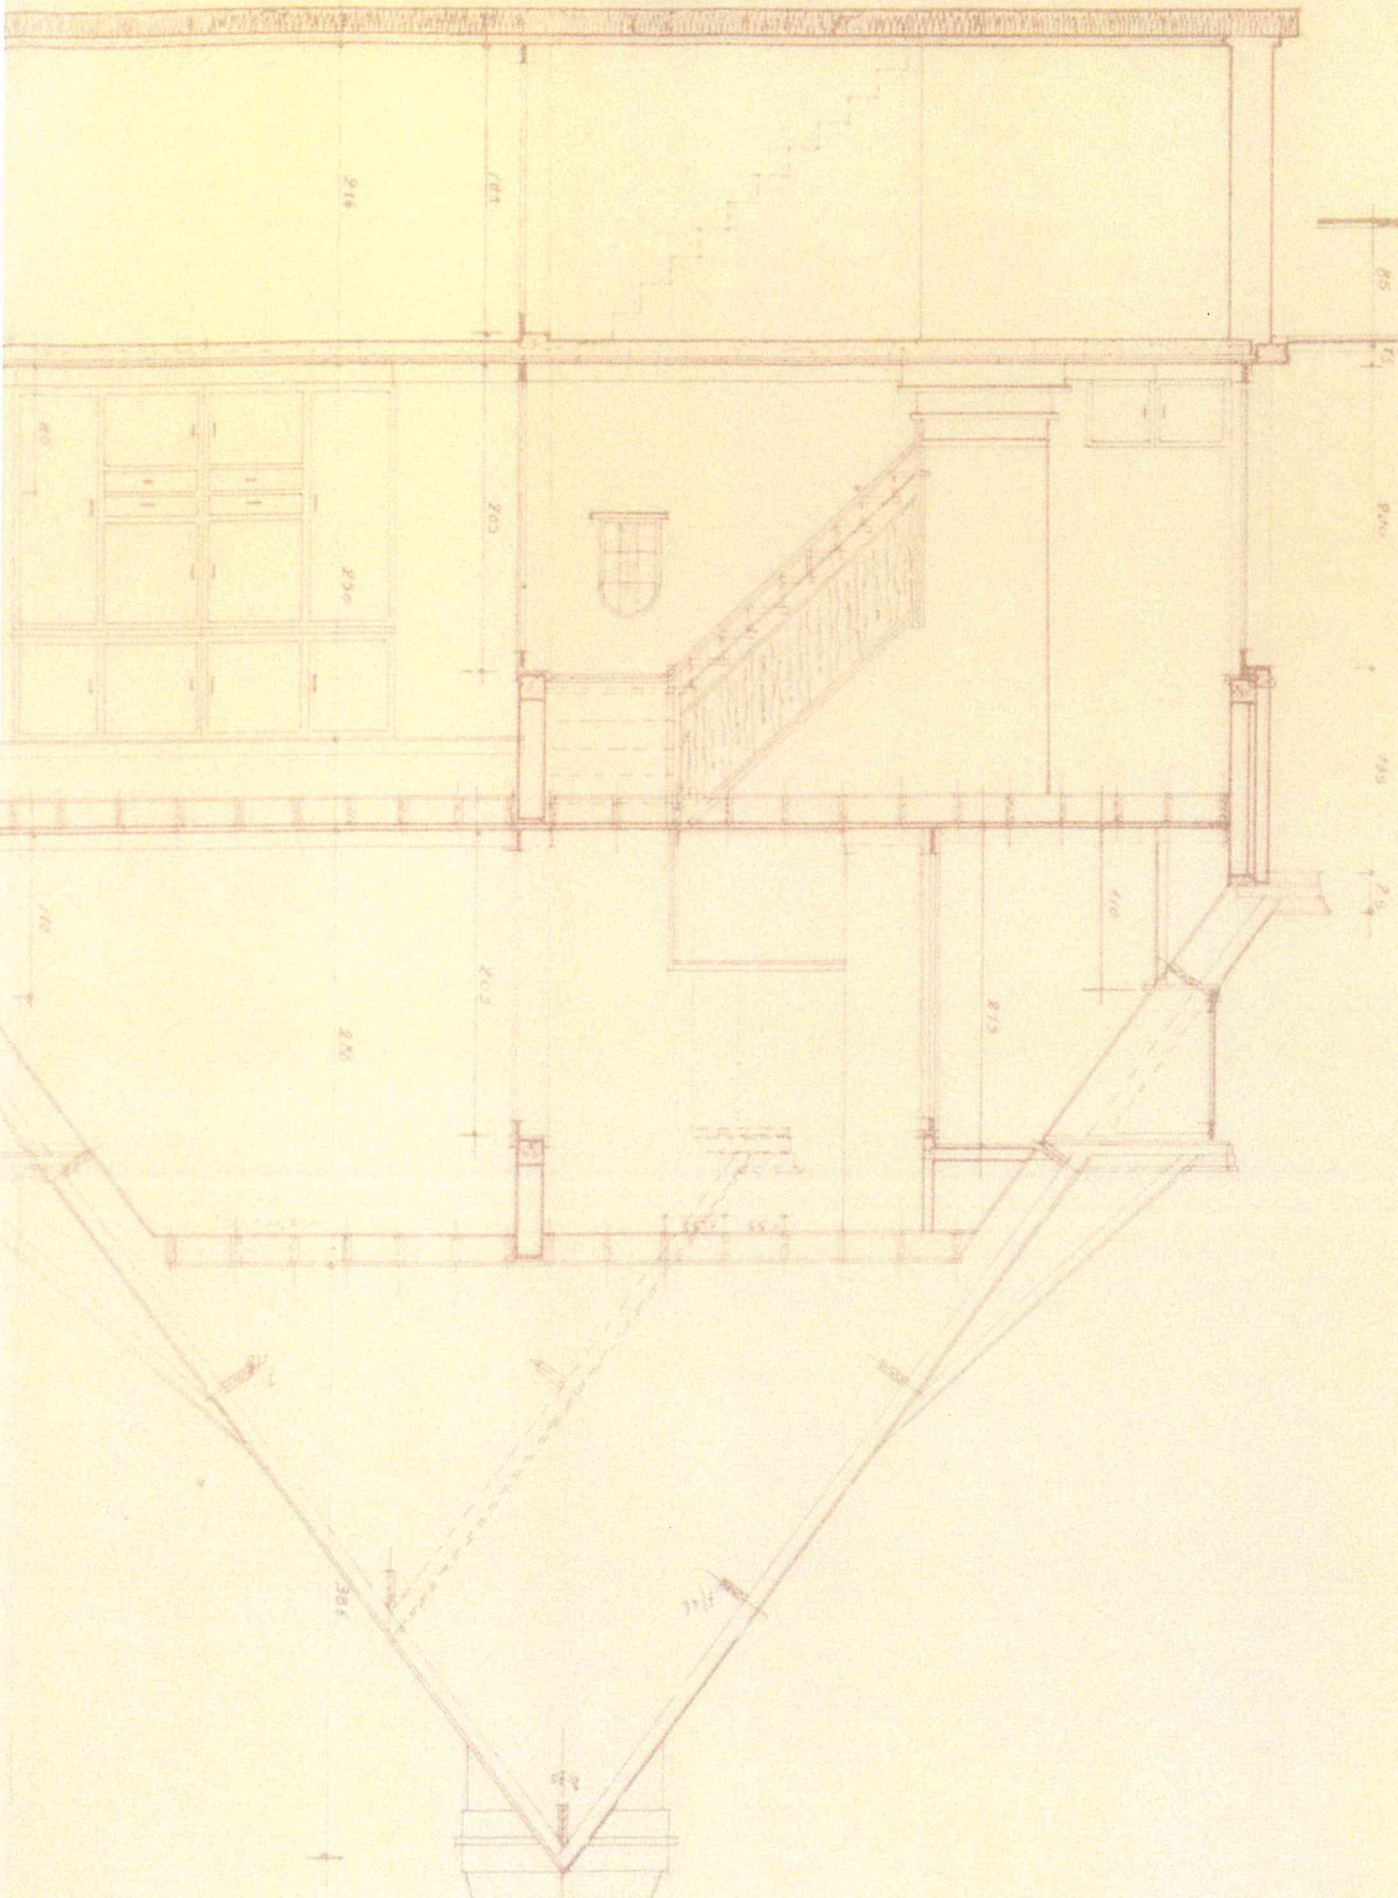

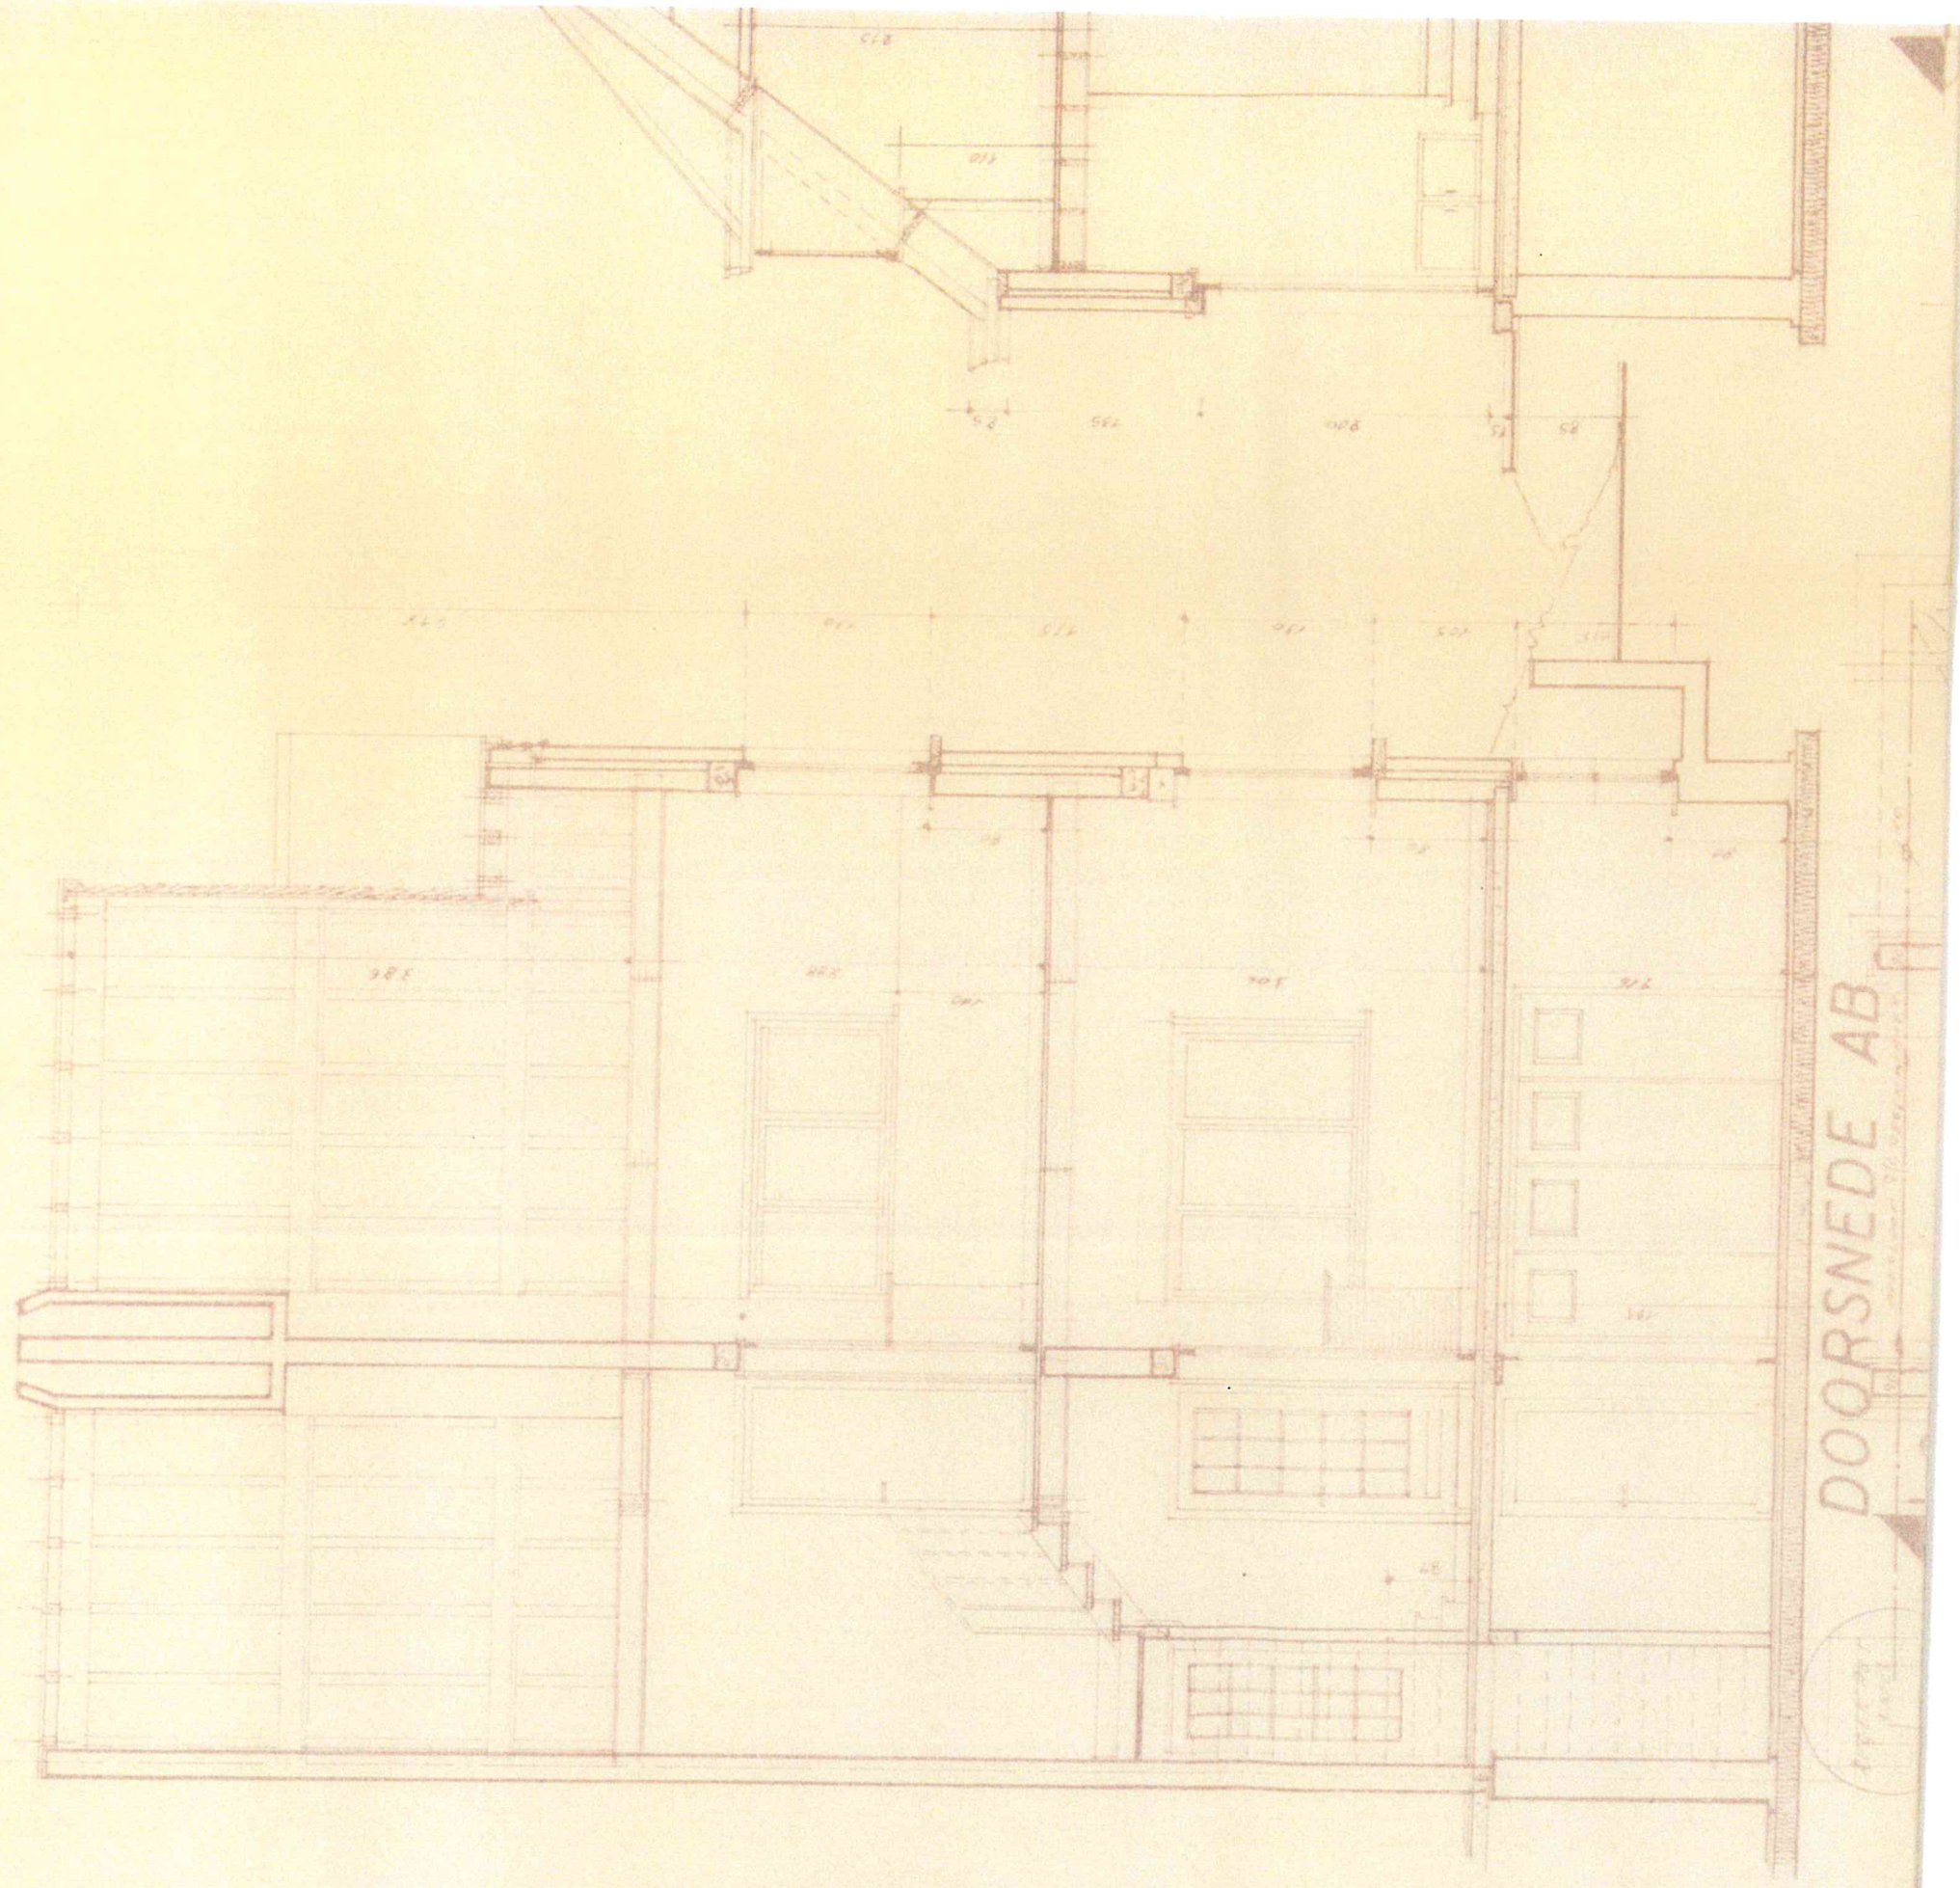



216571

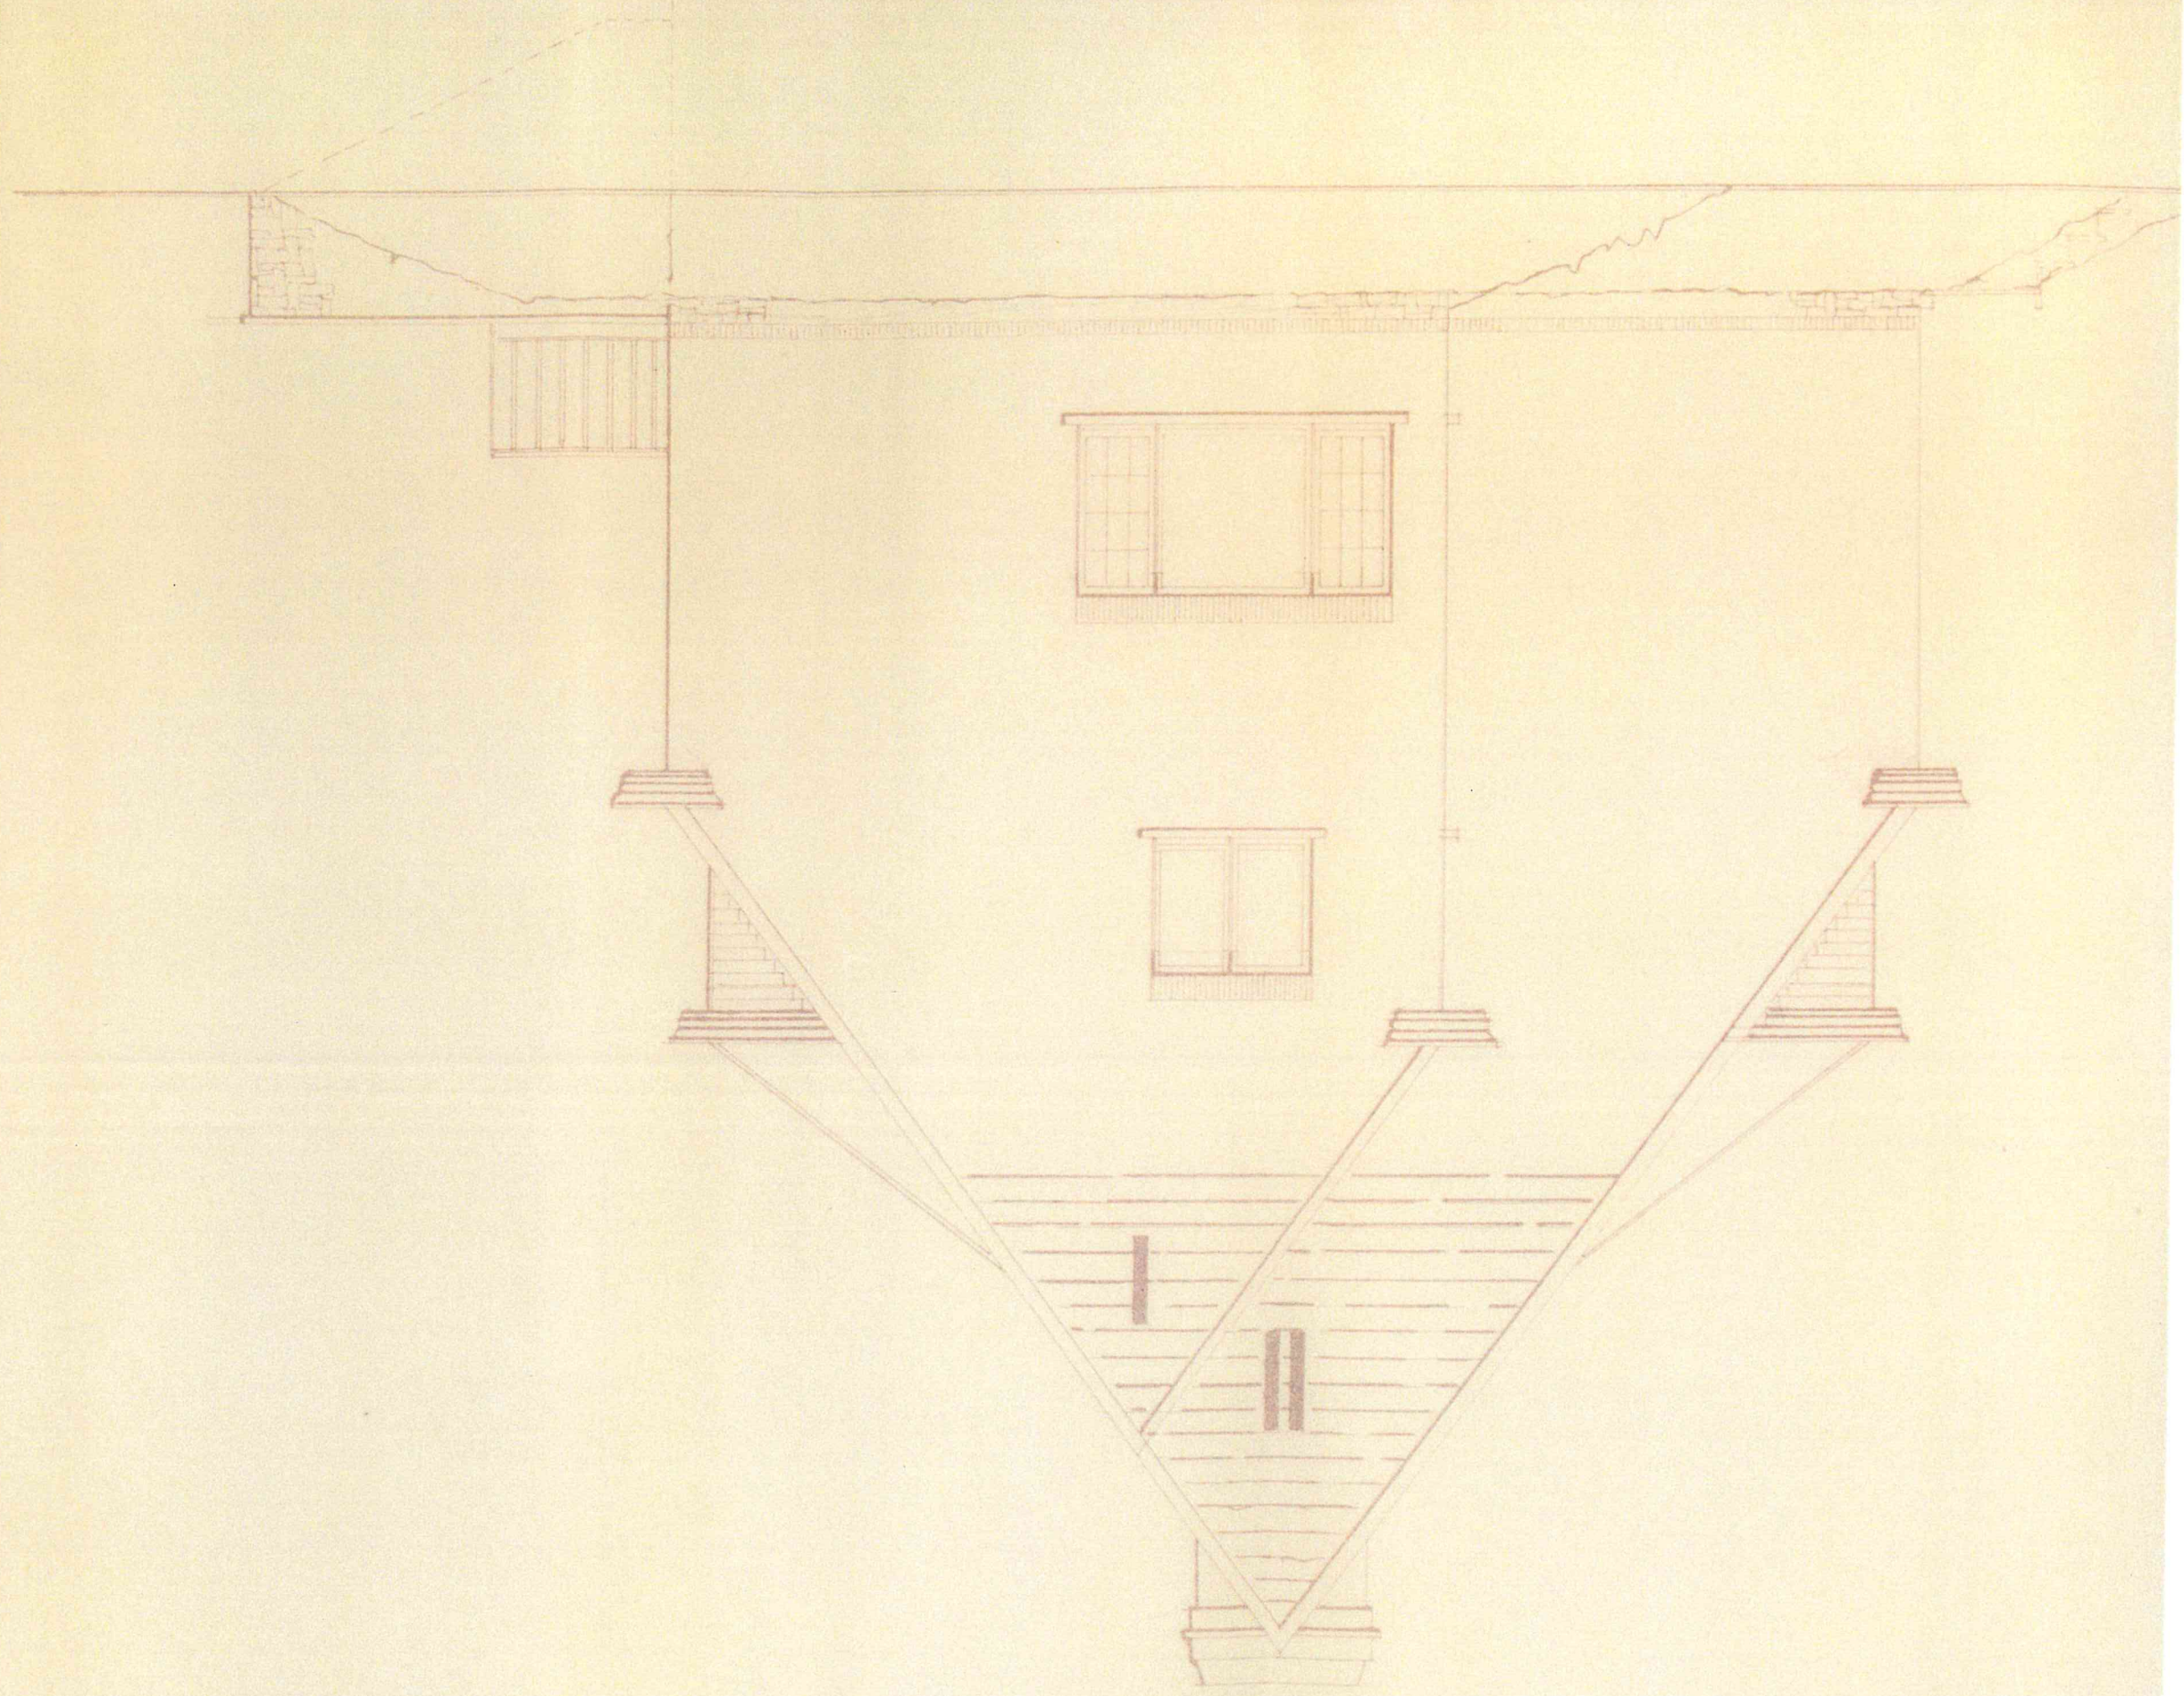

VOORGEVEL.

DE CD.

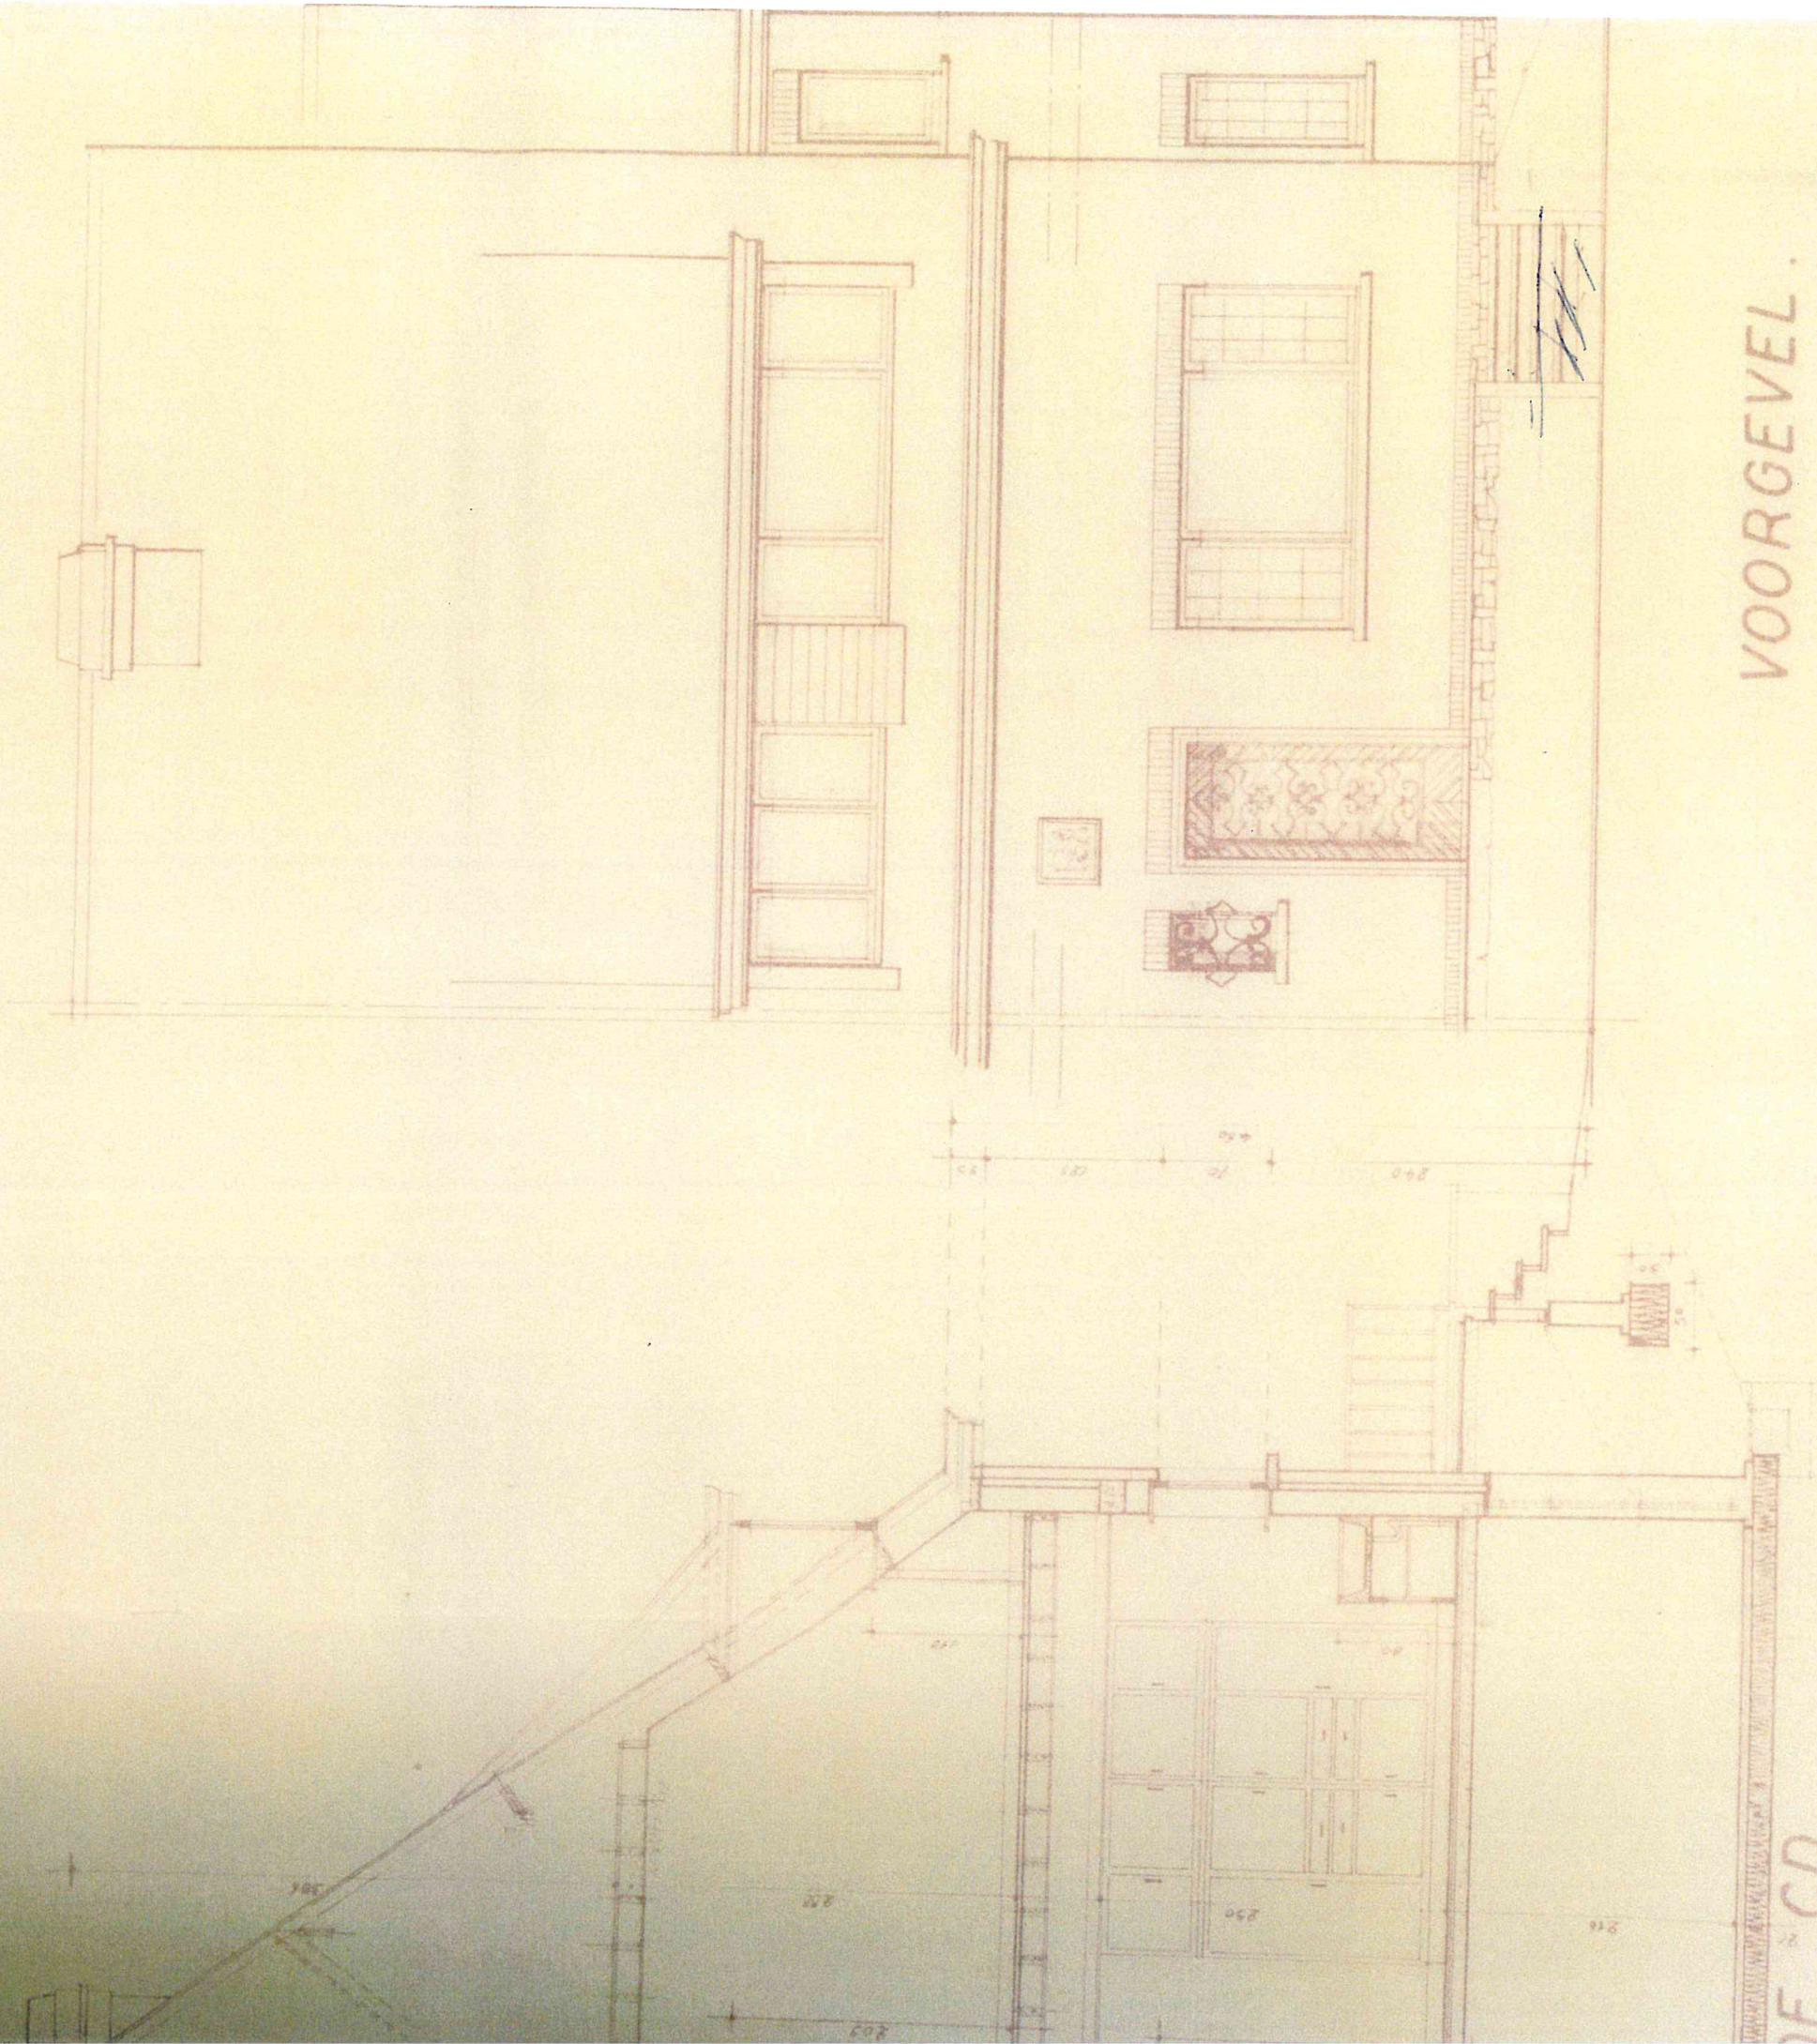


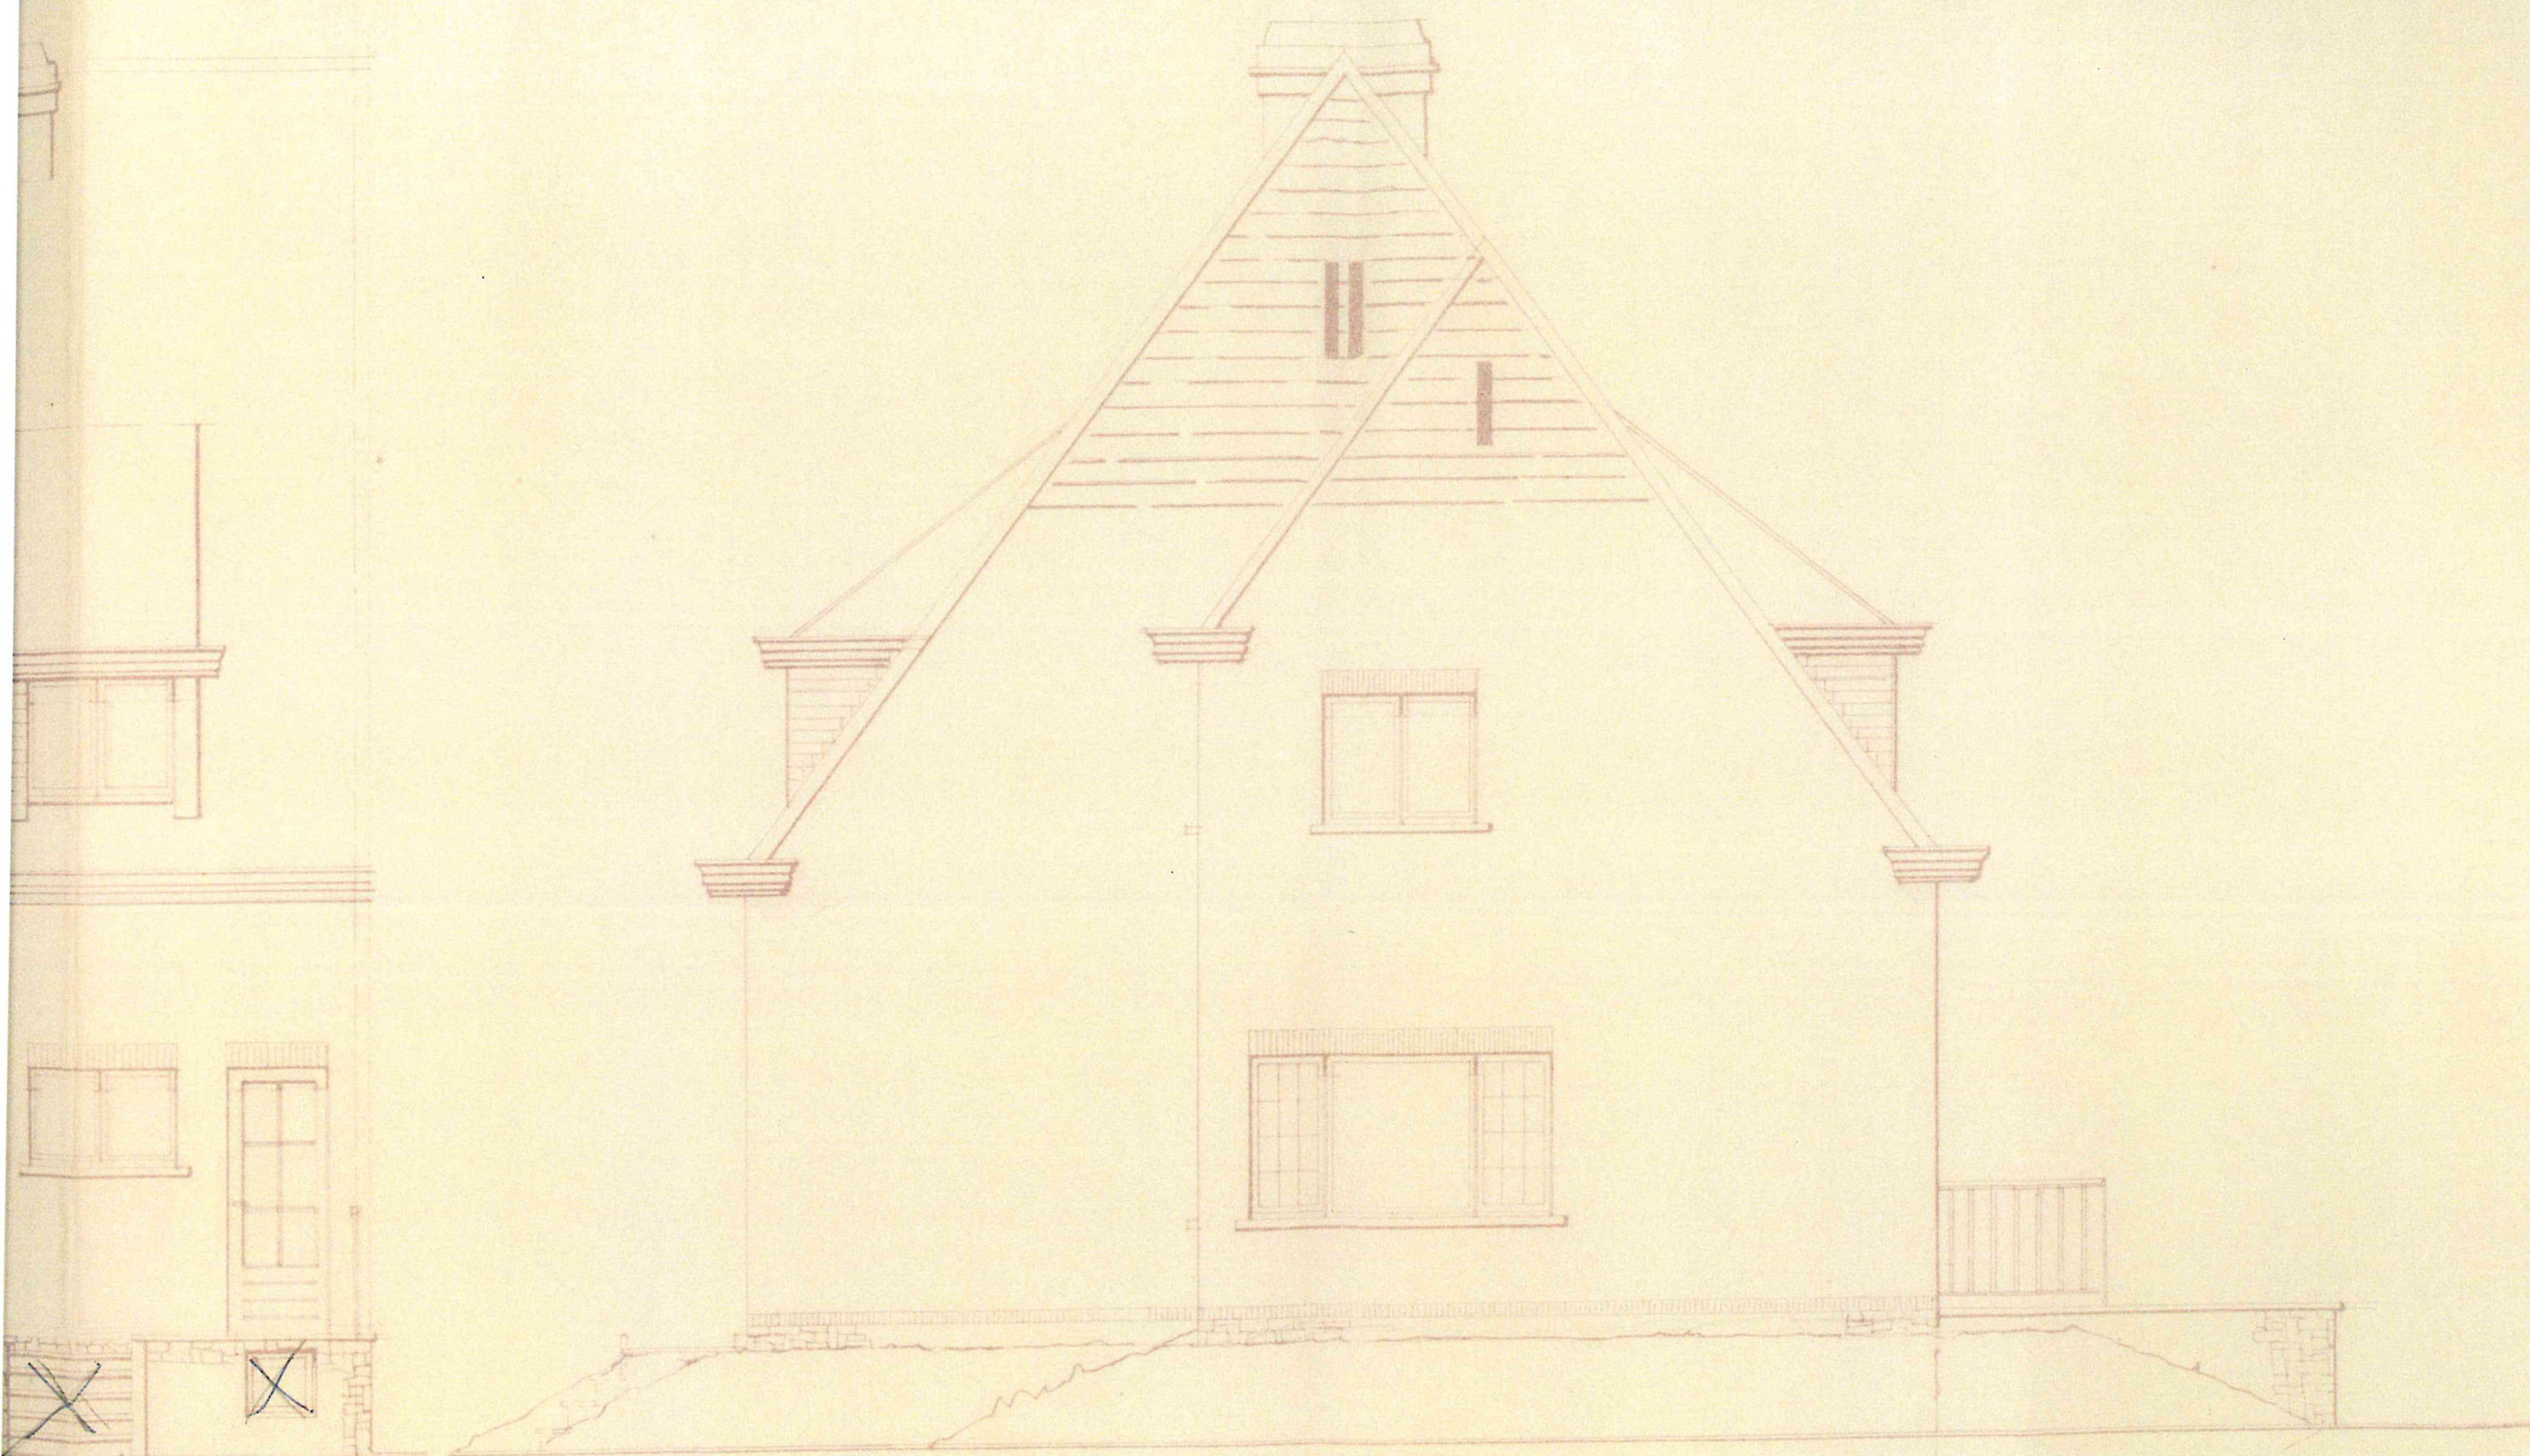


ZUGGEVEL

(F)

D.
DAKPLAN.

ALGEMEEN

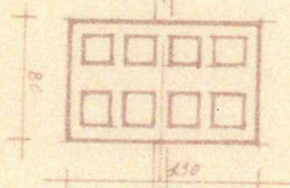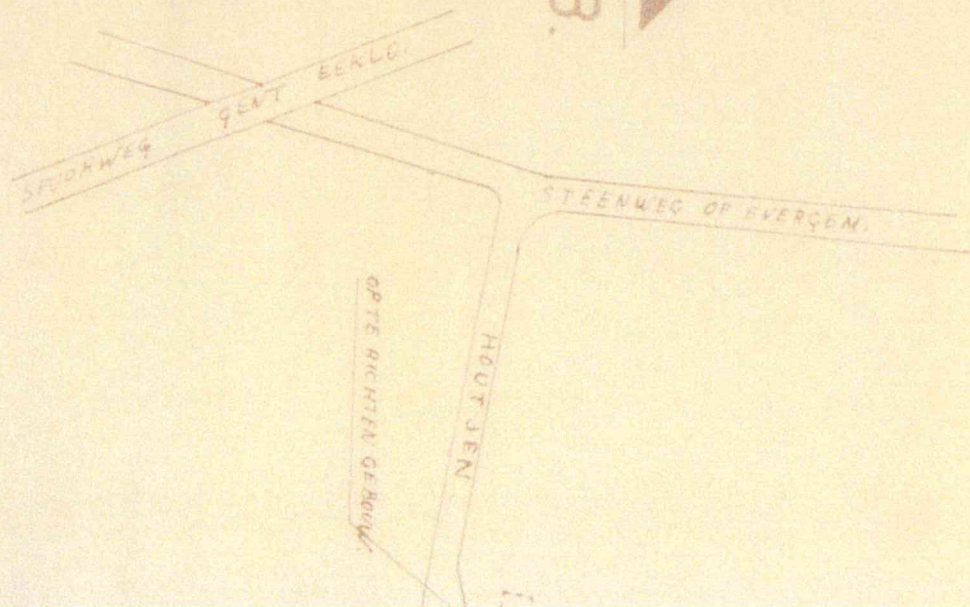


B.

B. A

C

D.
GELIJKVLOERS.

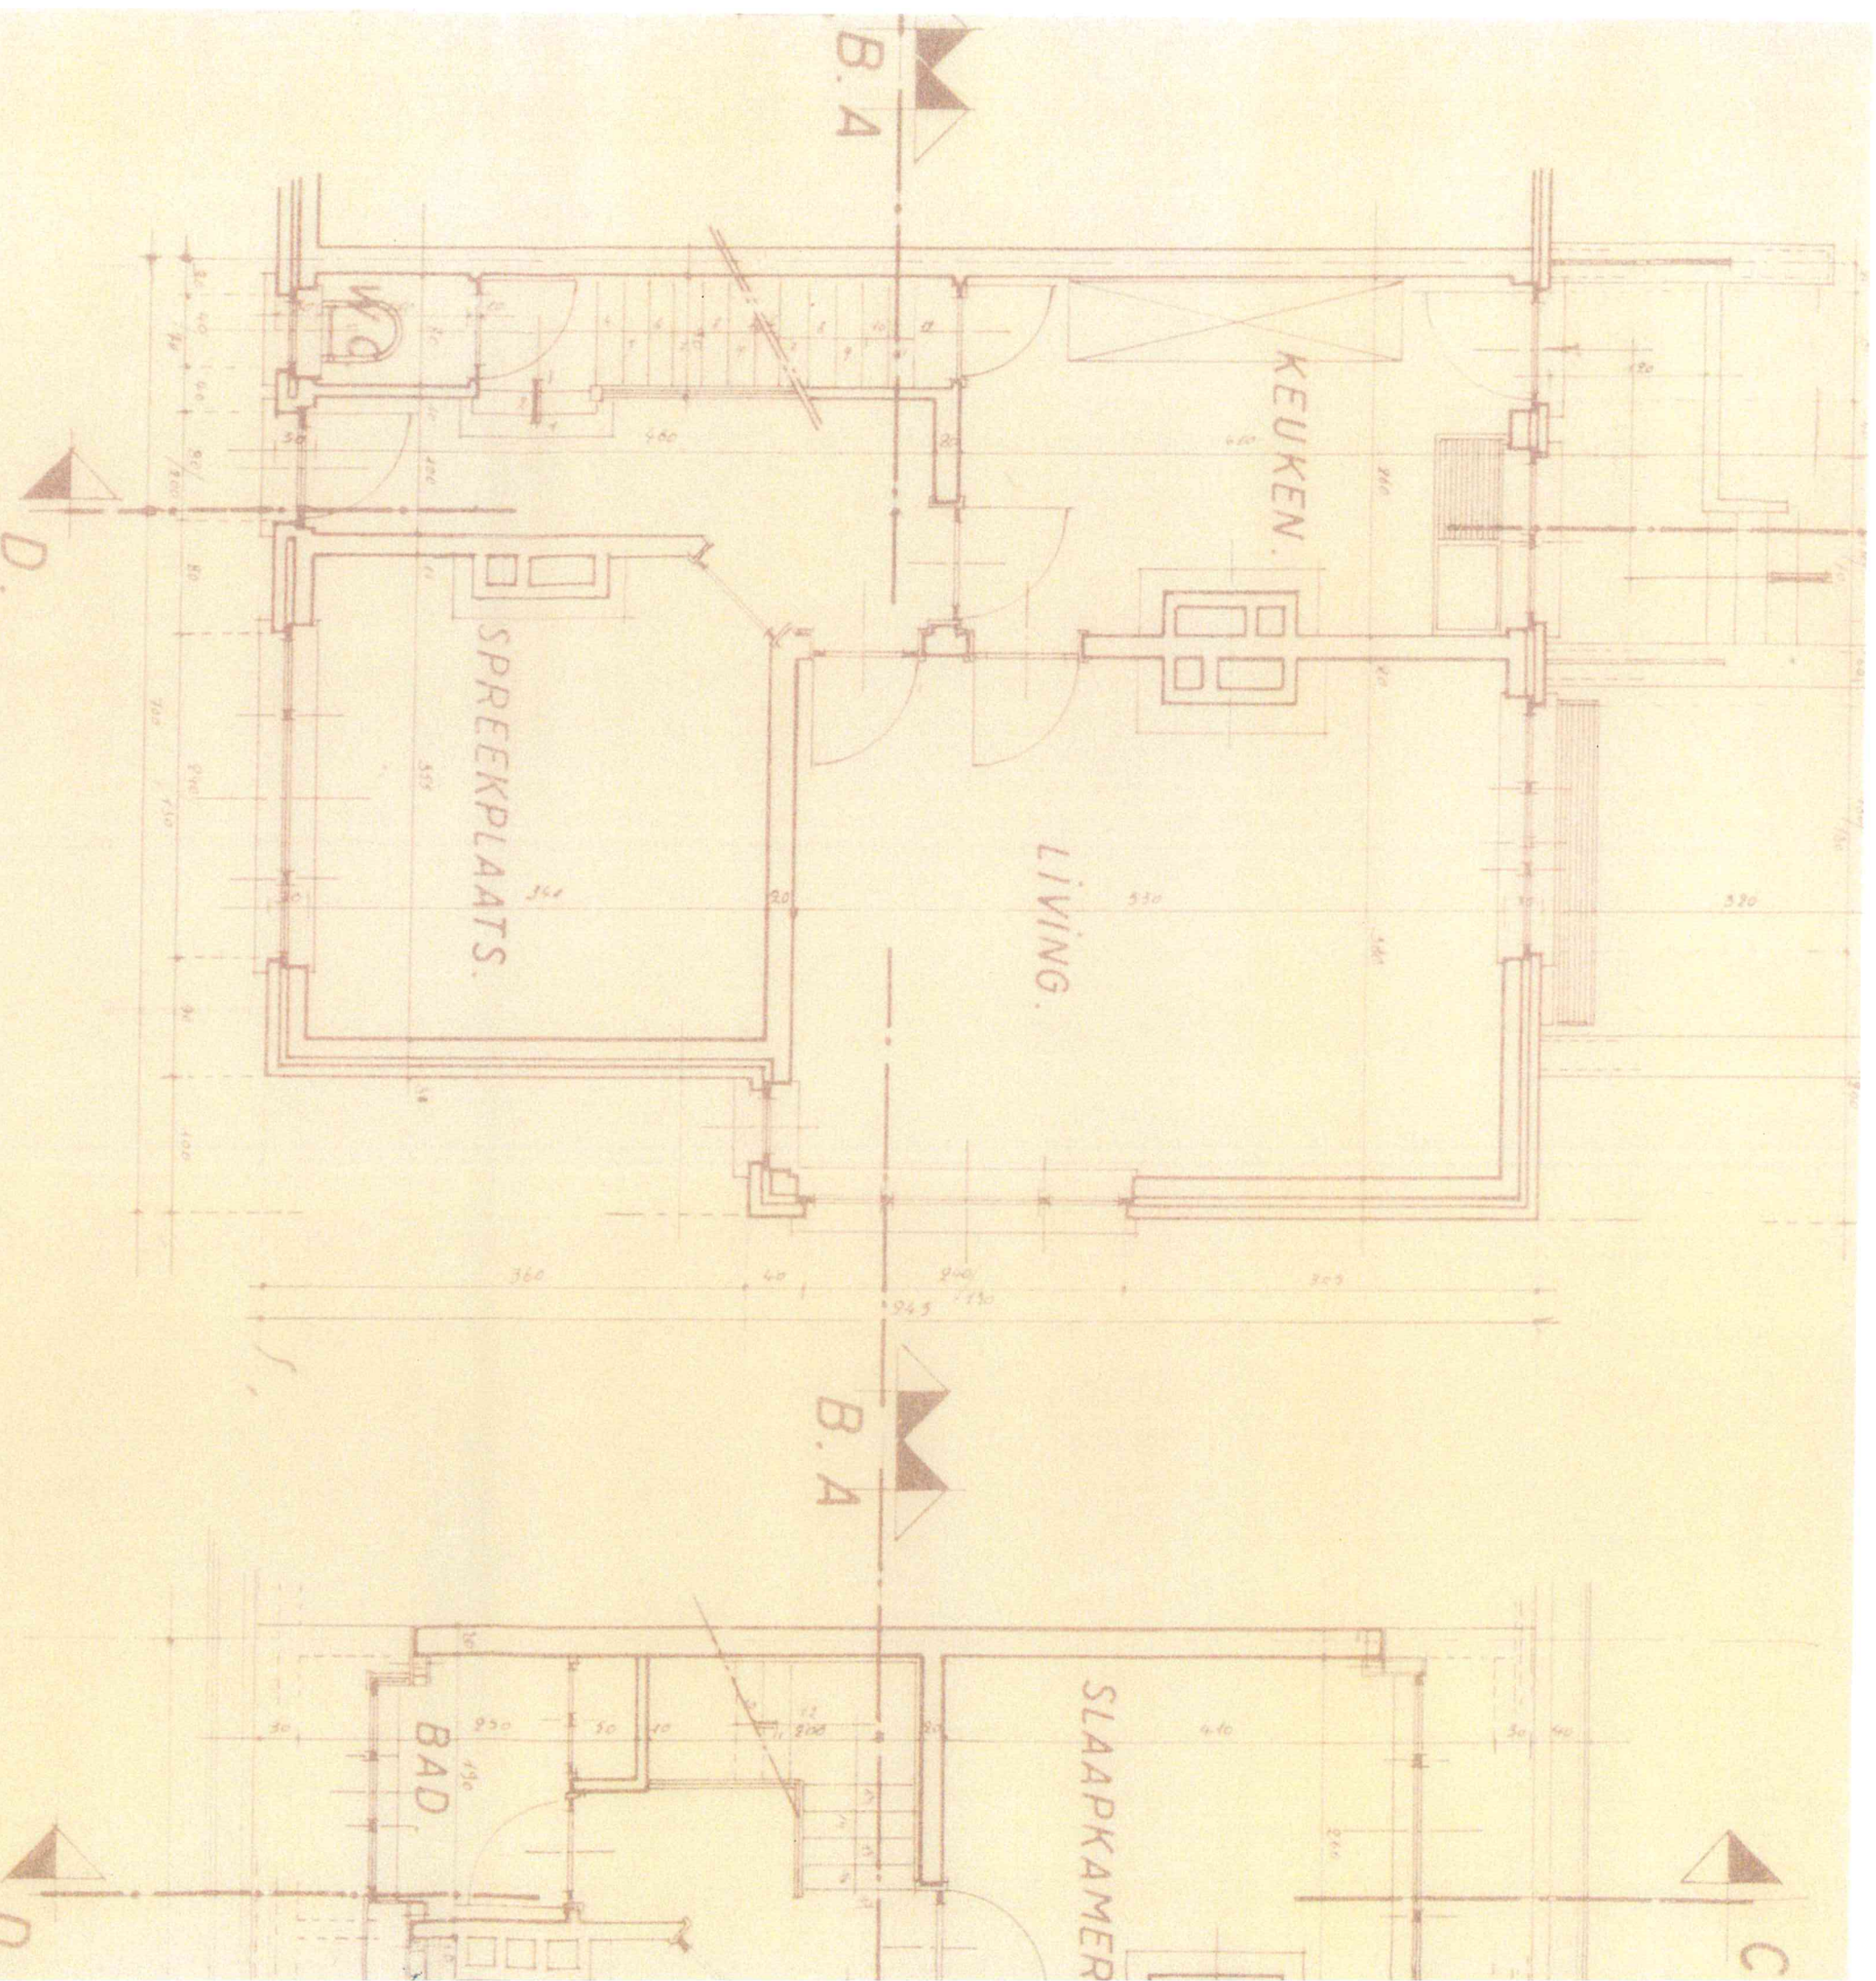

EIGENAAR: Mr. A. GOOSSENS. 1869

NIEUWE RABOTSTRAAT. Nr. 14.
EVERGEM RABOT.

ONTWERP:

BOUWEN V VAN EEN WONING.


OP TE RICHTEN: TE WONDELGEM.
HOUTJEN.

KADASTER:

SECTIE A Nr 221 - Nr 222.

SCHAAL: 1/50.

DE ARCHITECT.

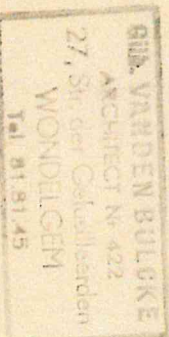

DE EIGENAAR:

De Eige

DE AANNEMER.