


REGENWATER VERORDENING.	
BEREKENING INFILTRATIE REGENWATER TOTAALPROJECT:	
NIEUWE VERBODENINGEN:	50 M3
NIEUWE WERKEN:	1525. M3
REGENWATERPUTTEN: MIN. 10000L	1525. M3
ER JIJN REGENWATERPUTTEN MET EEN TOTALE INHOUD VAN 25.000L VOORJEN	
VERSTRENGDE BUIERNORM 25L M3 :	
TOTALE INHOUD INFILTRATIE TE VOORJEN:	602.6 L
TOTALE OPPERVLAKTE INFILTRATIE TE VOORJEN:	166.42 M2
VOORSTEL VOLDOET AAN DE MINIMUM GEVRAAGDE INHOUD EN OPPERVLAKTE UIT BEREKENING WATERTOETS	

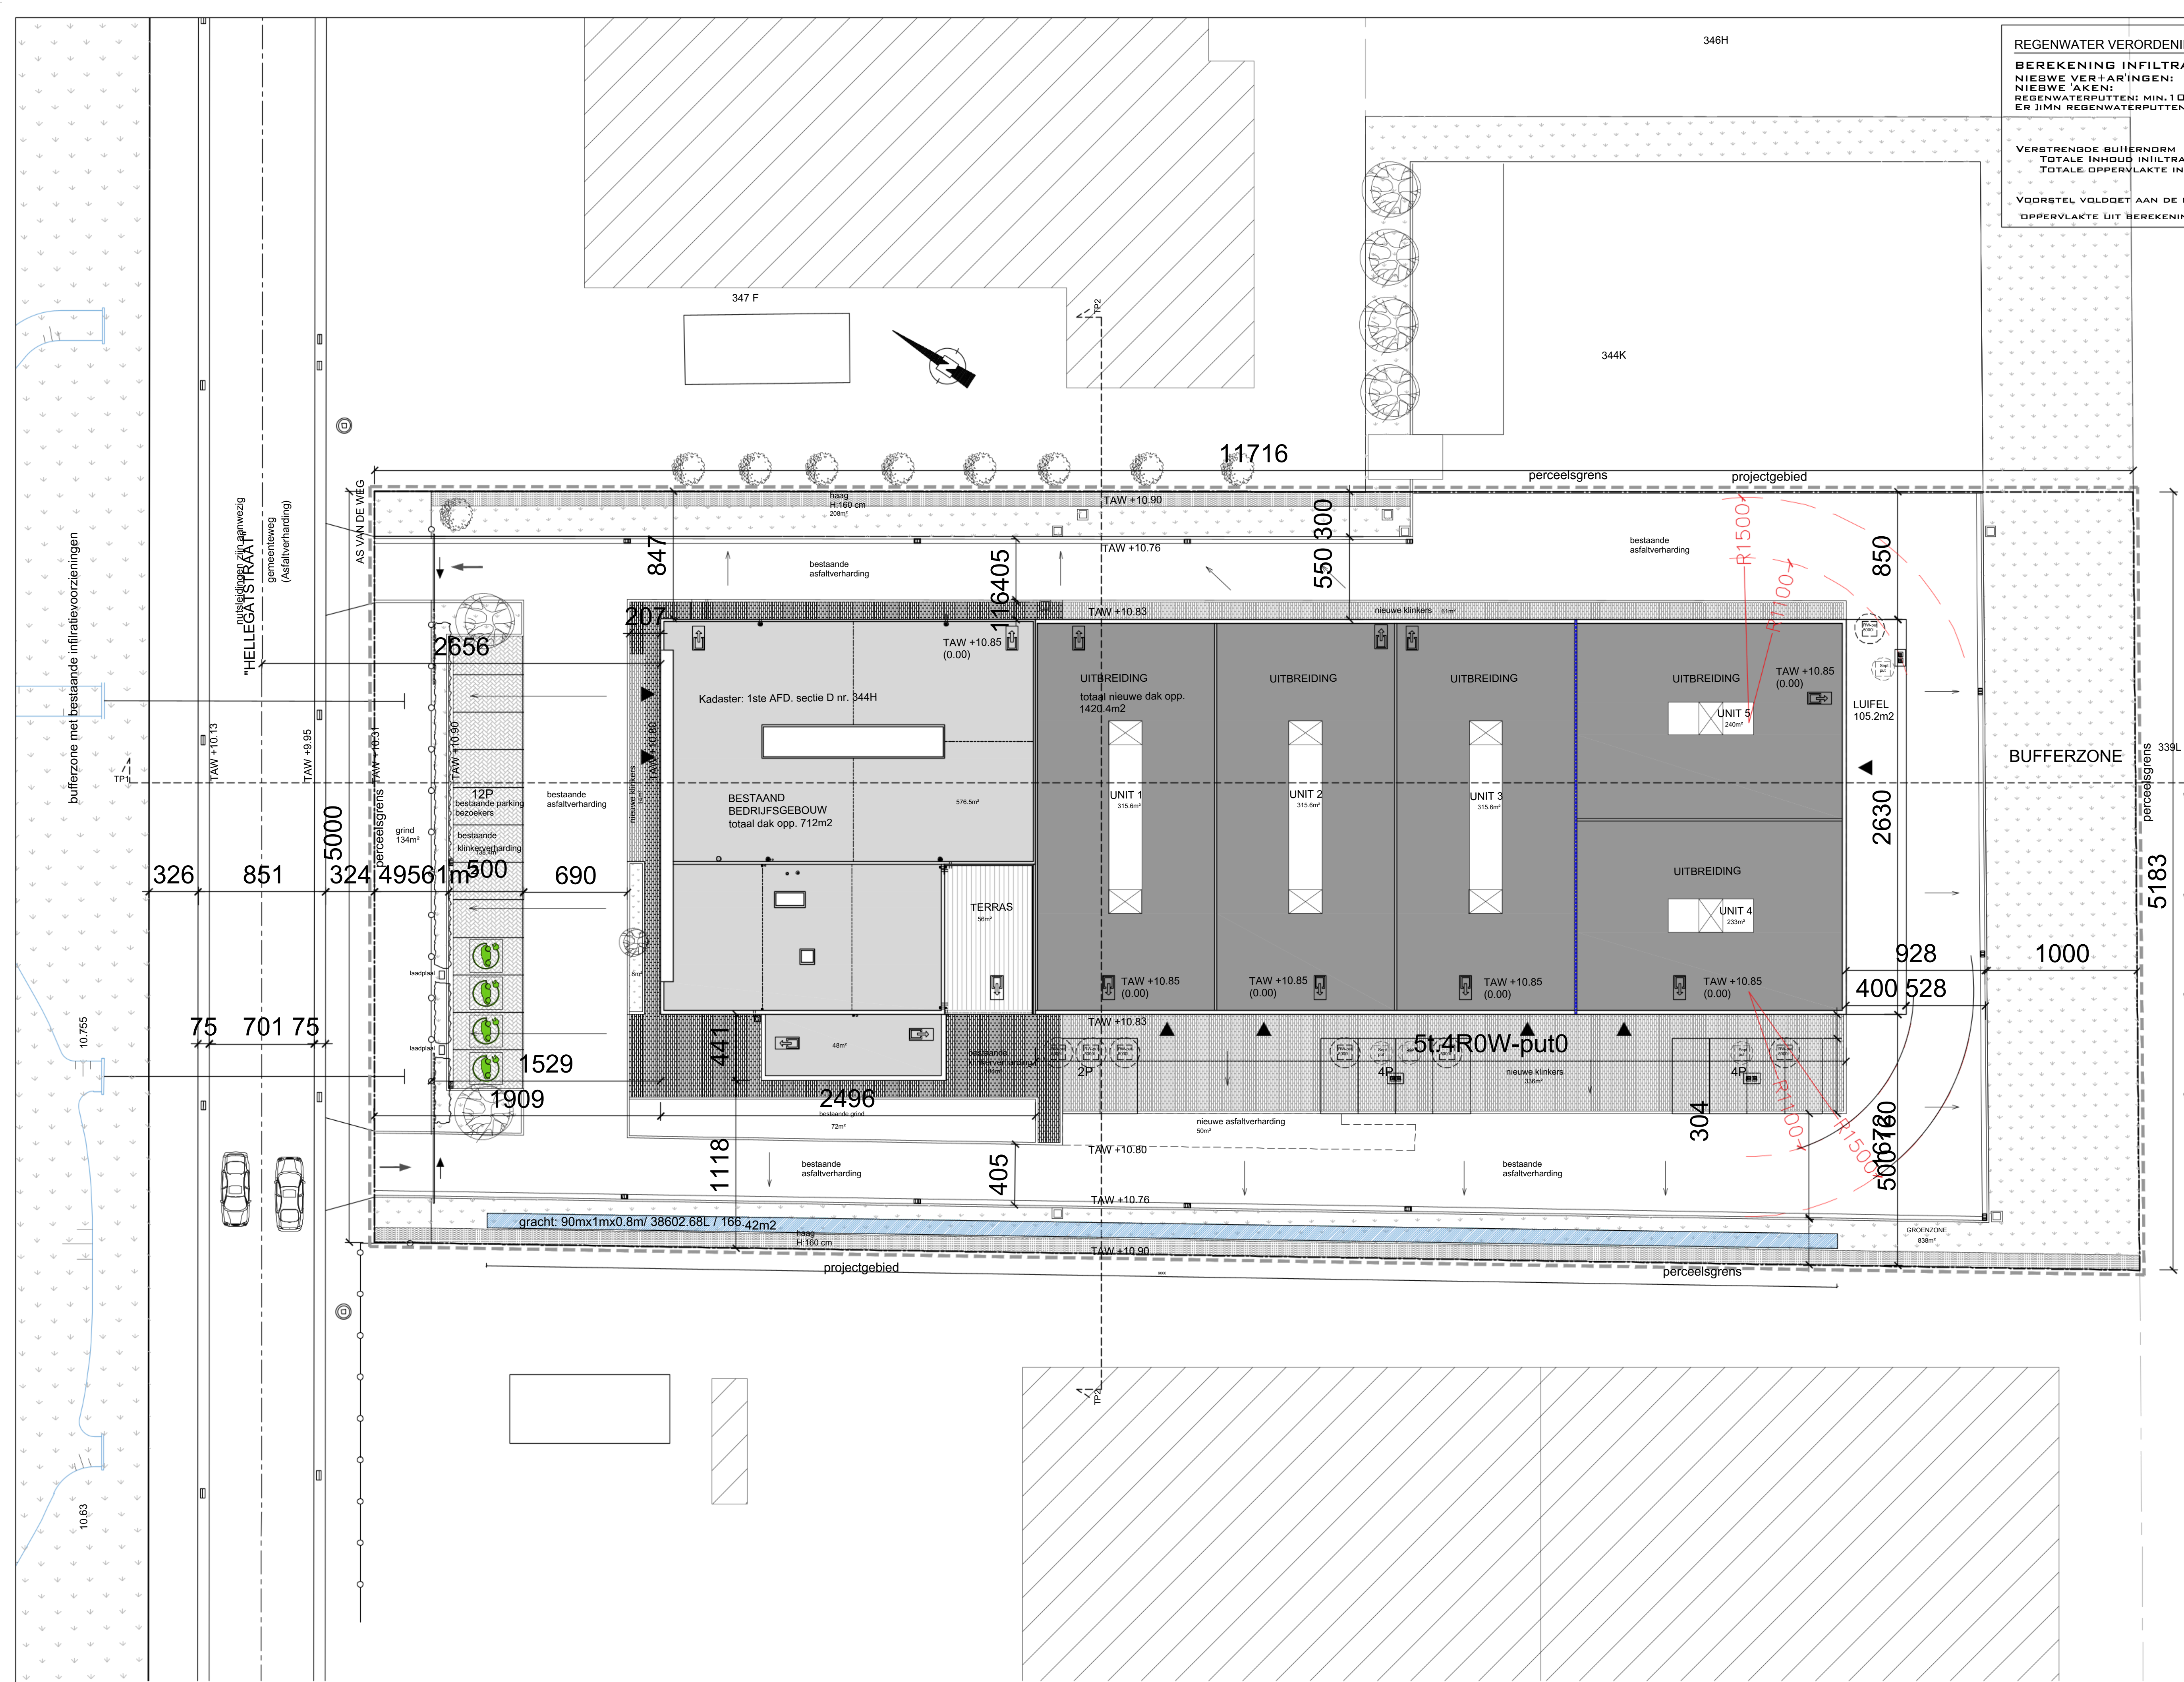


Perceel= 5977m²

Bebouwde dakoppervlakte:
bestaand = 711,5 m²
uitbreiding = 1525,6 m²
TOTAAL = 2237,1 m²

Totaalverharde oppervlakte: 2585,4m²
bestaand grind =206 m²
bestaand asfalt =1591m²
bestaande klinkers=322,4 m²
TOTAALbestaande verharding= 2119,4m²

nieuwe klinkers =411 m²
nieuwe asfalt =50 m²
TOTAALnieuwe verharding =466 m²

Oppervlakte groen:
bestaand=1337,6m²
uitbreiding =0m²
TOTAAL = 1337,6m²

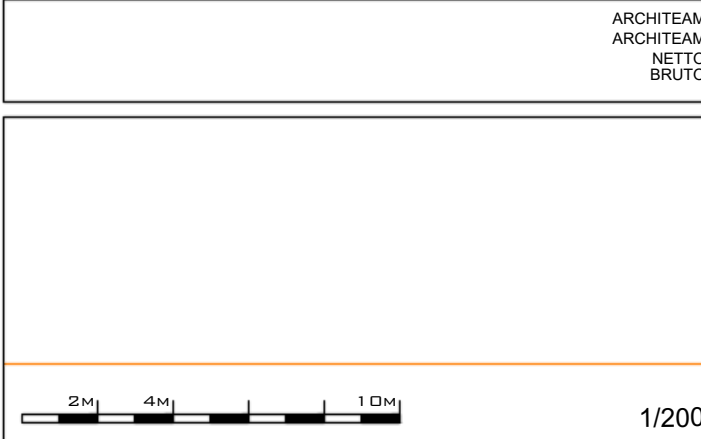

Hellegatstraat 10
2590 Berlaar
Kadaster: 1ste AFD. sectie D nr. 344H

