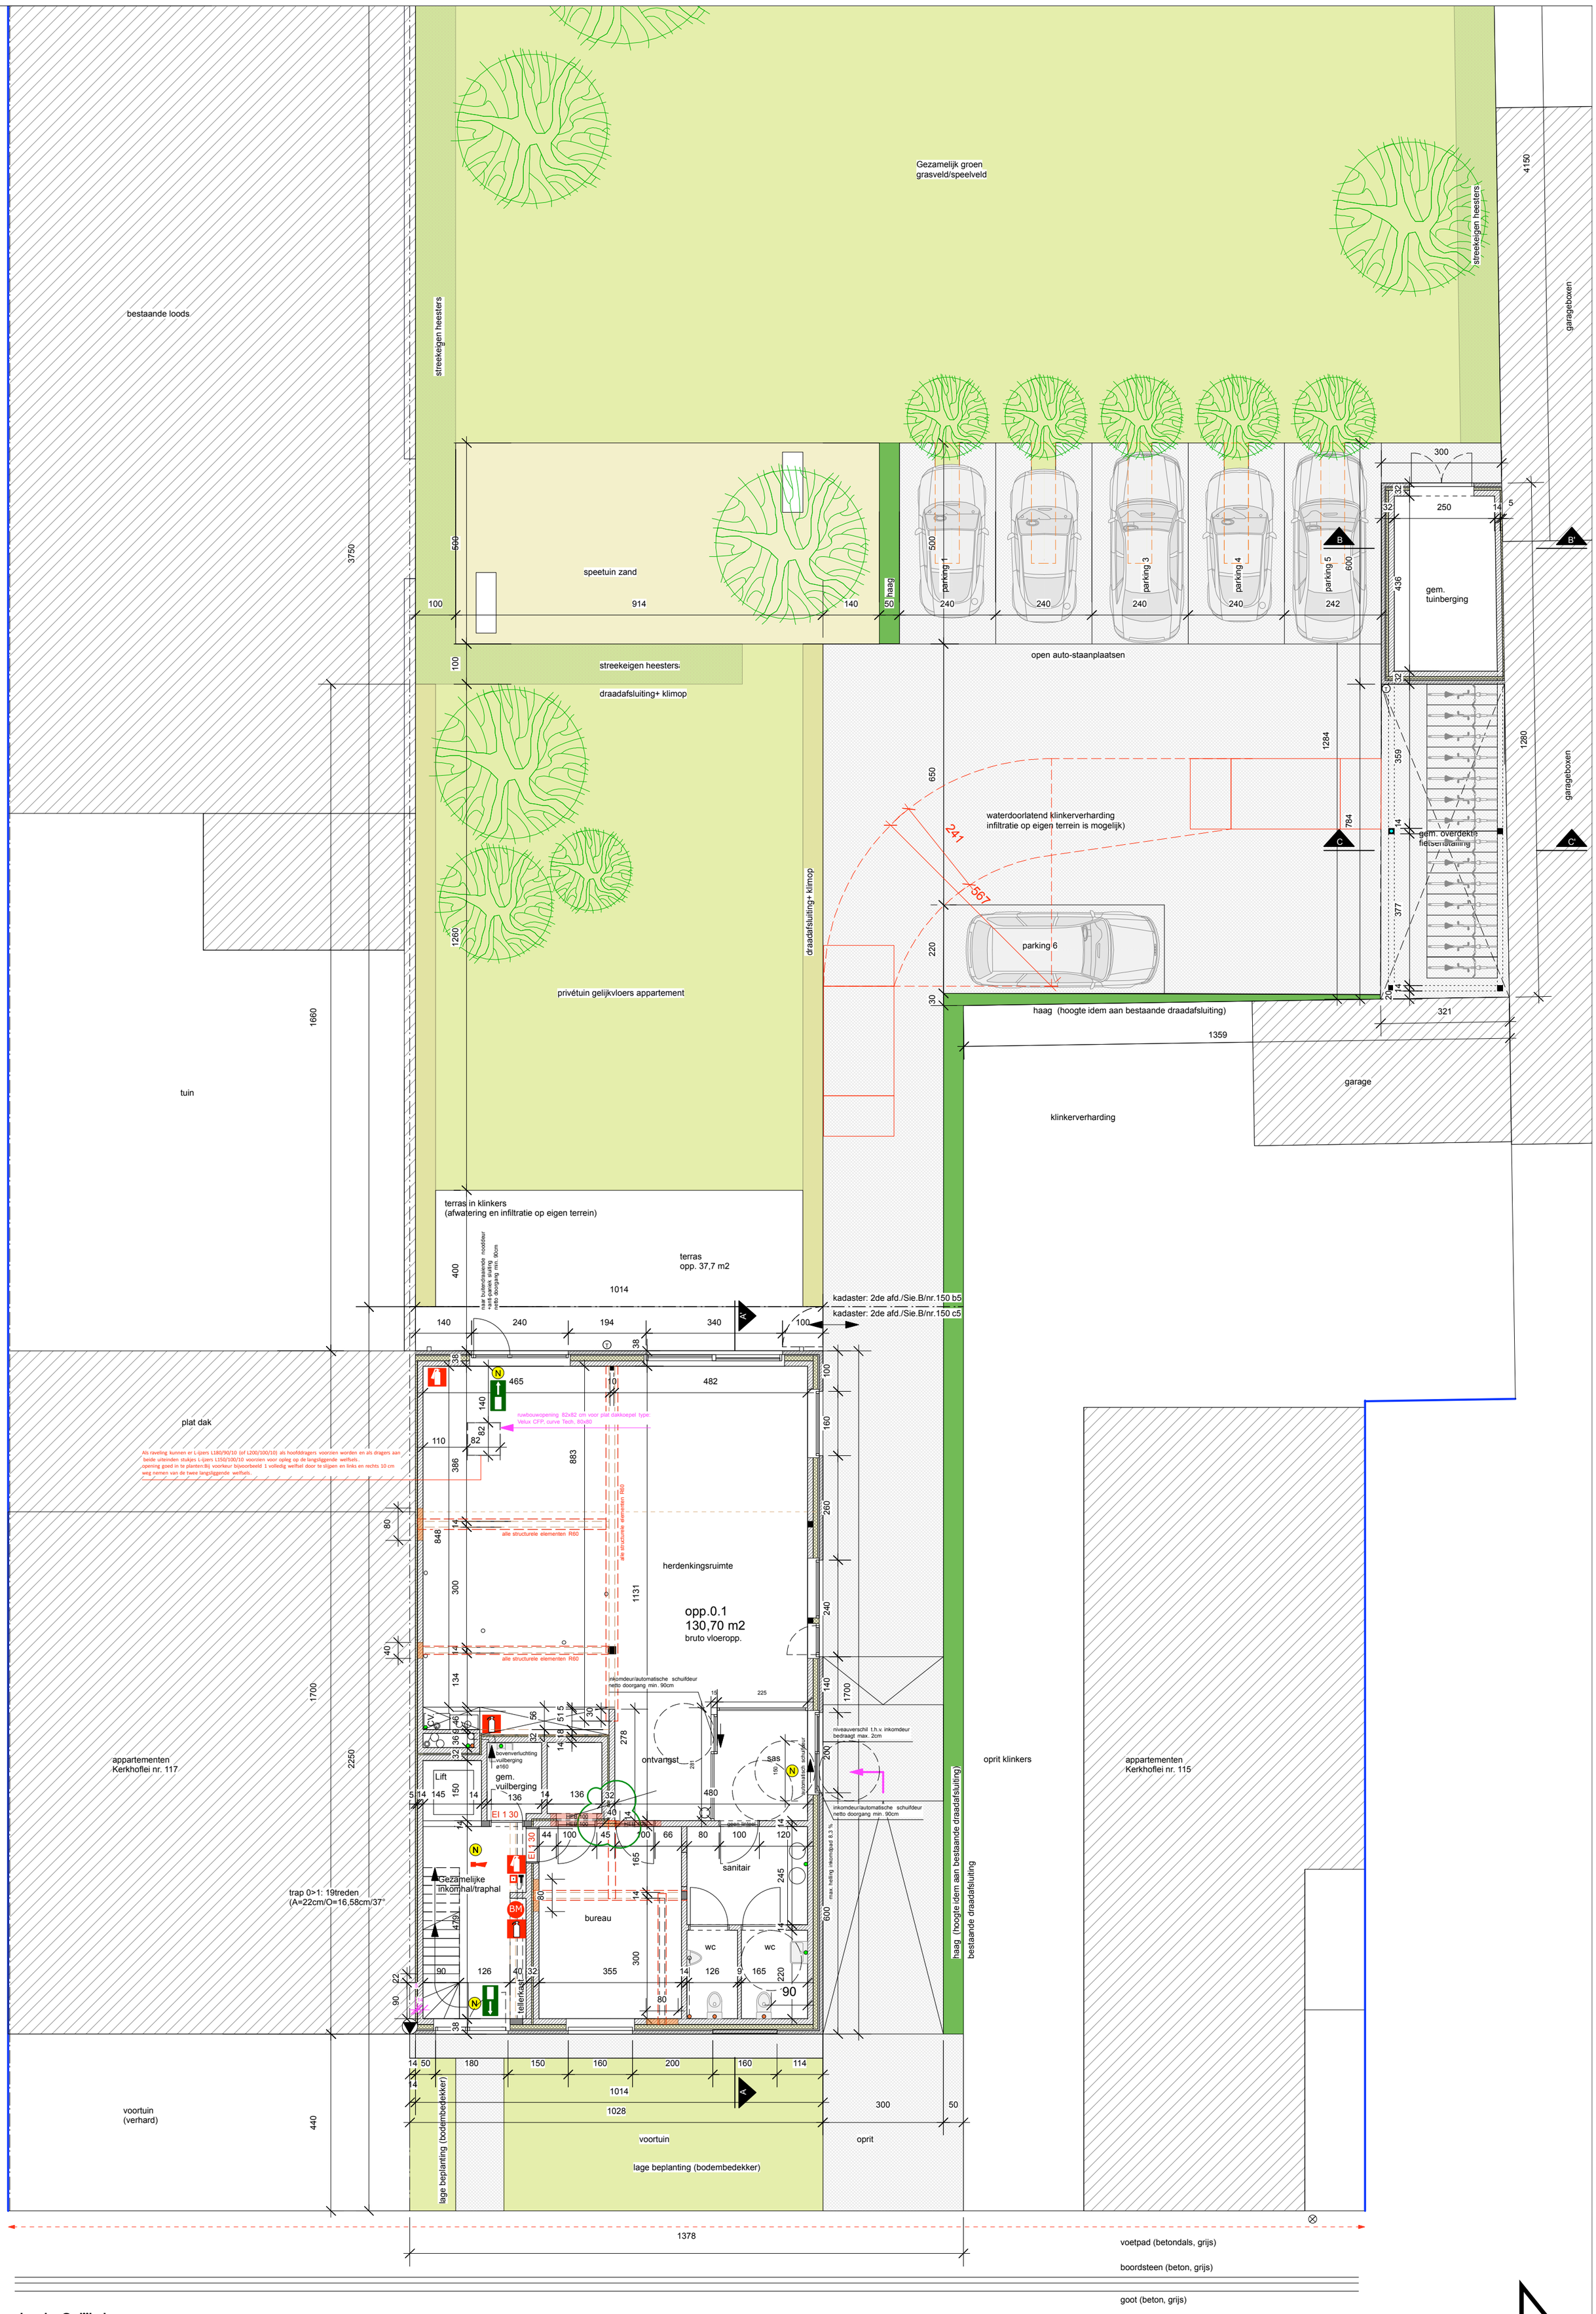

NIEUWE toestand - Gelijkvloers

UV | DOSSIERNR. 18.27_bis | SCHAAL 1/100
BLADNR. 18/--(A2) | DATUM 15.12.2022

Architectenbureau Backx.J. bvba | Moermansstraat 20 | B-2860 St.-Katelijne-Waver | +32(0)15 52 07 09 +32(0)496 27 56 95 | info@backxarchitecten.be | www.backxarchitecten.be
Deze tekeningen blijven eigendom van Architectenbureau Backx J. bvba. Niets hiervan mag gekopieerd, vermenigvuldigd of uitgevoerd worden zonder schriftelijke toelating van de architect.