


NIV. 61.80


177 19 103 35 93 44 19 171 19

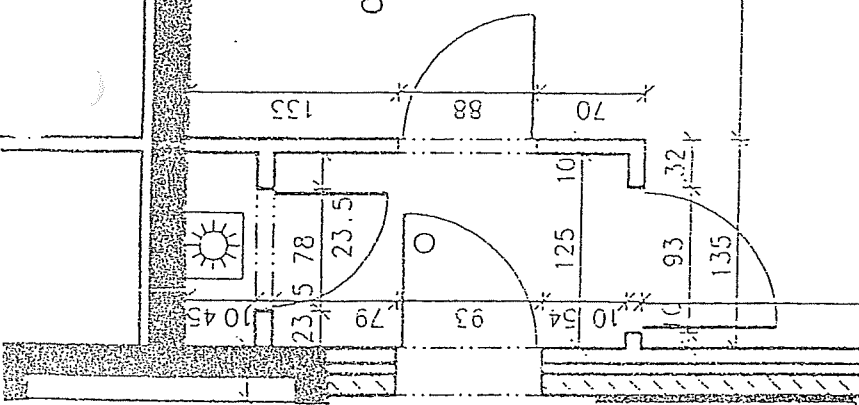


CUISINE

BOC 1CH

SEJOUR

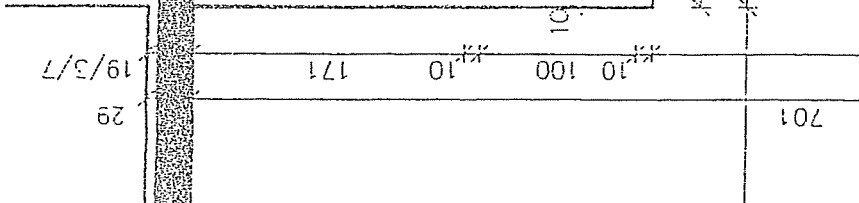


701

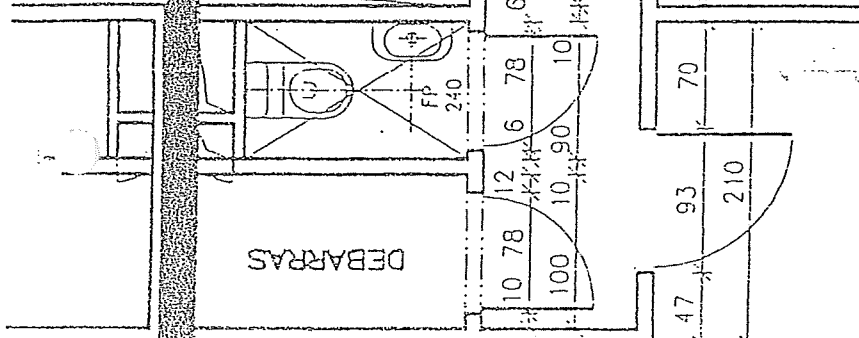

DEBARRAS

CHAMBRE 1

A02 BOC
ECHELLE 1/50
B C D E F G DATE

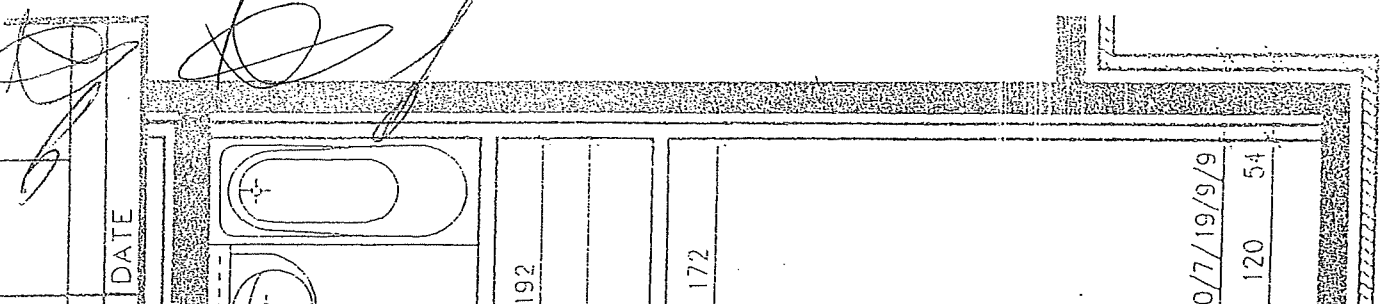

129 231 129 79 141 141 69 330 10/7/19/9/9 120 54 131 159 179



AVENUE DE L'ARBRE BALCON - DINA BÉDIZIEN

NORD

Bureau

Plan de voirie






Avenue de l'Arbre Balcon - Dina Bédizien

René Pechère + Partners S.A.

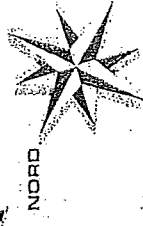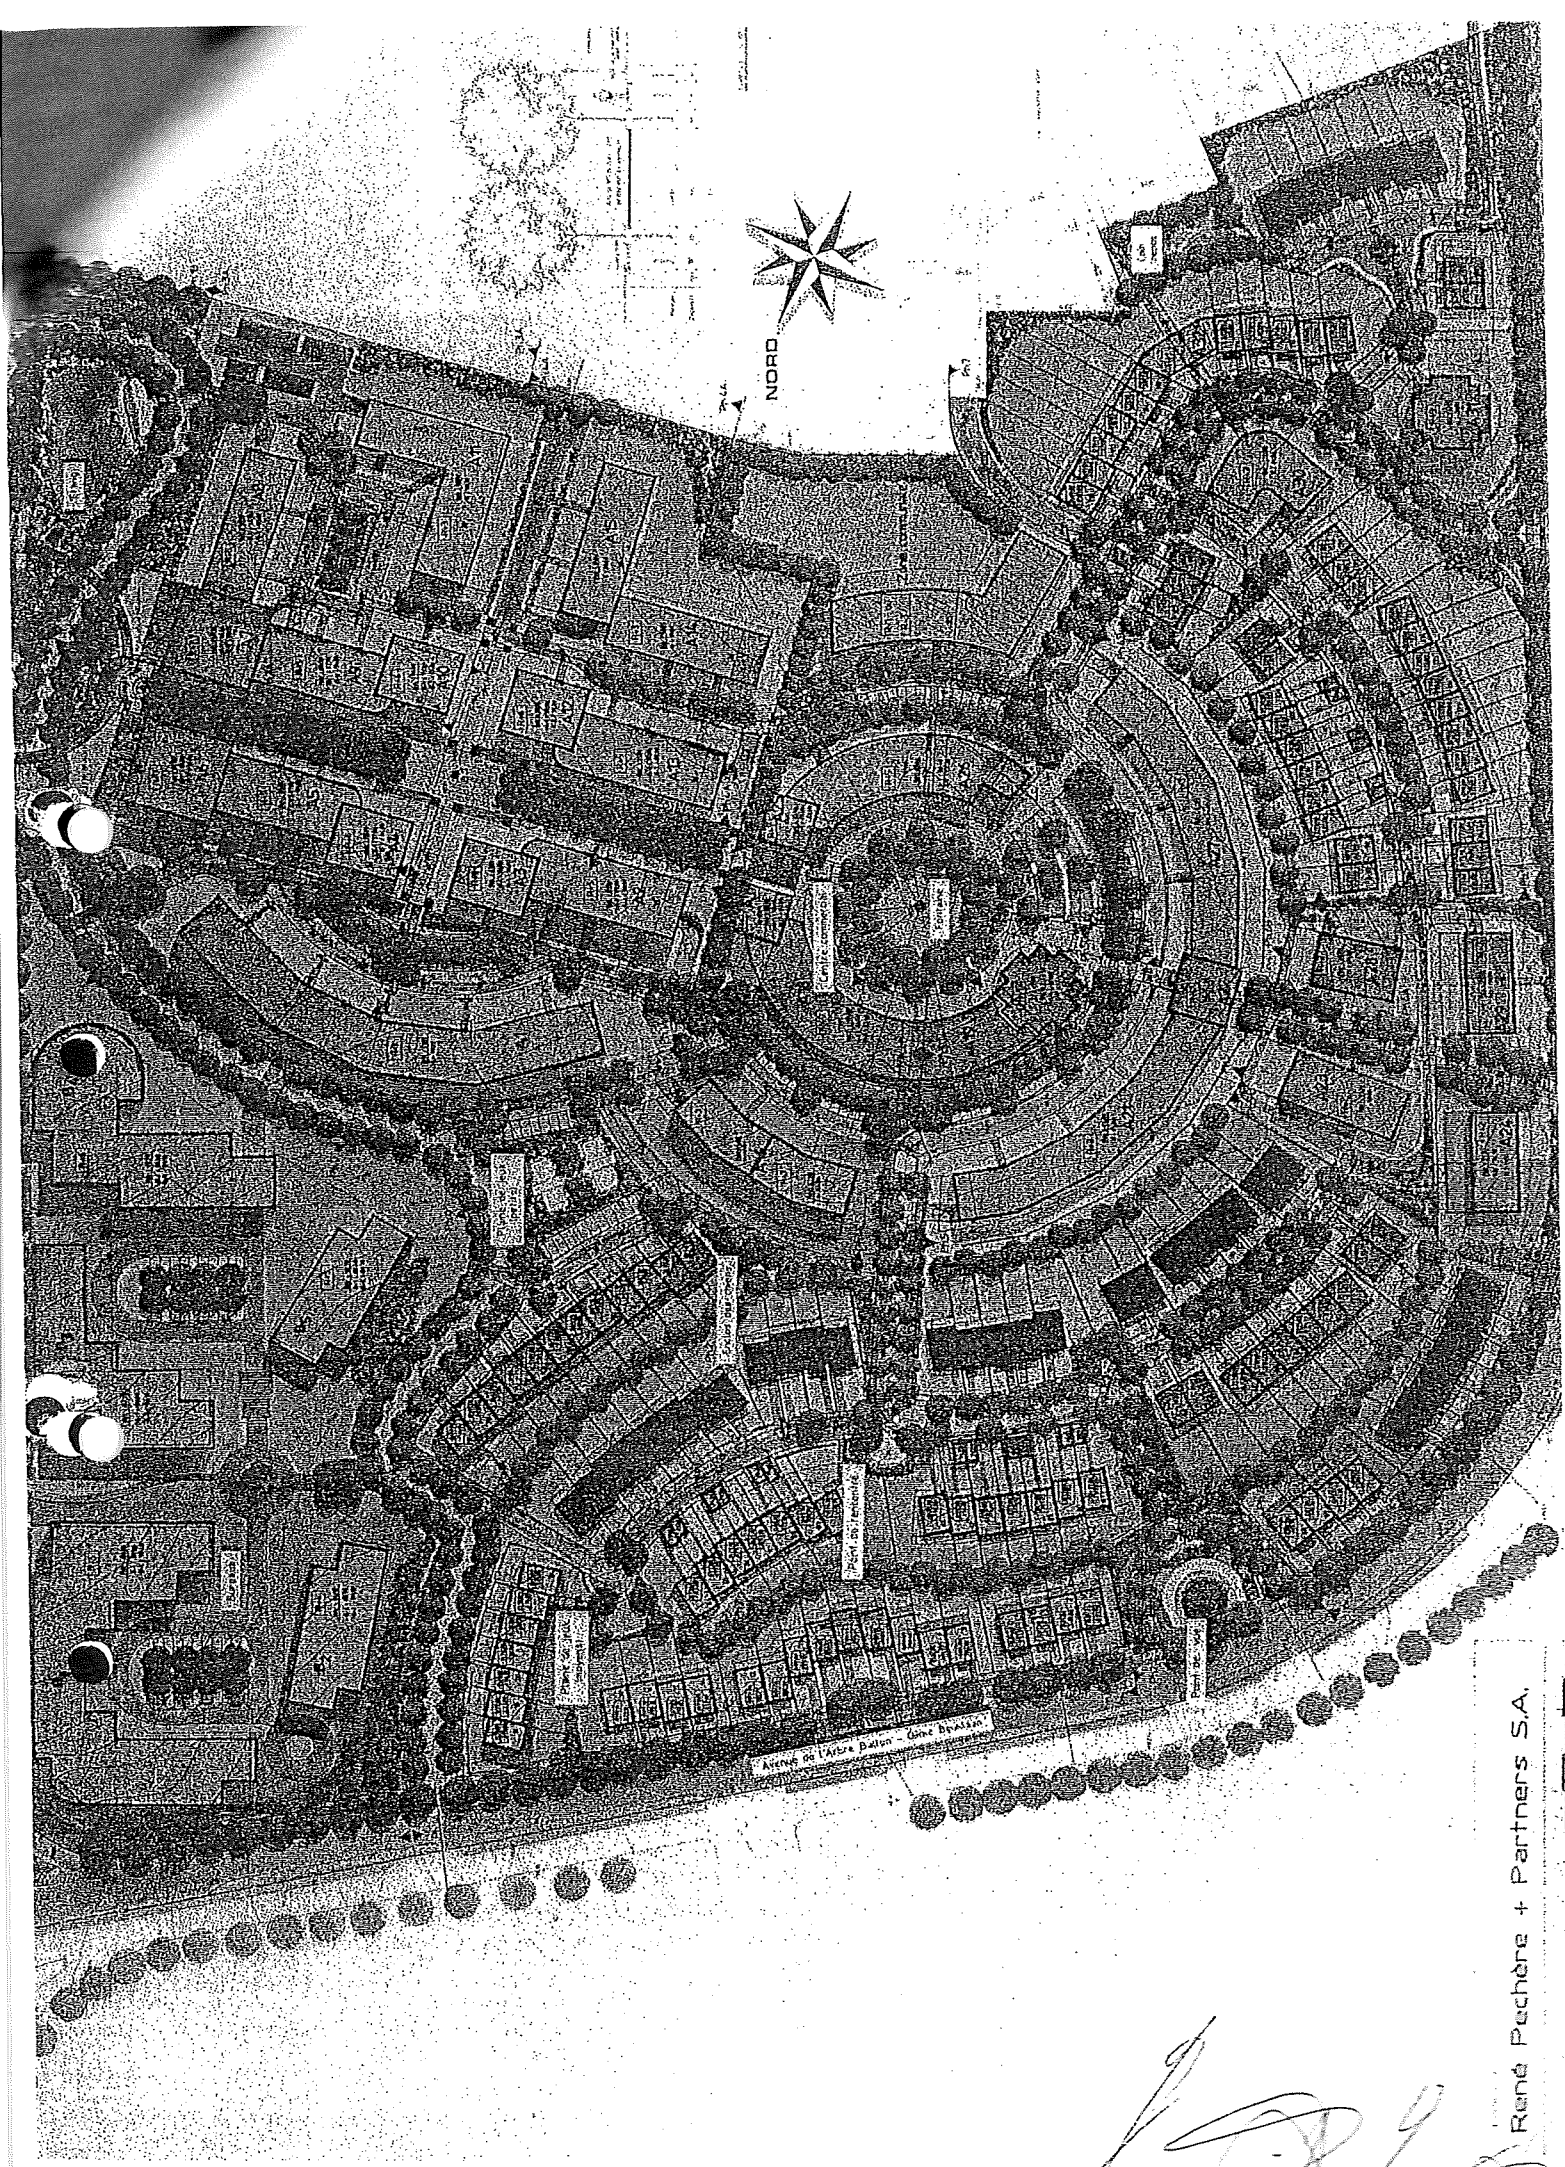



René Pechère + Partners S.A.

A large, stylized handwritten signature in dark ink, located at the bottom right of the page.