



COMMUNE-VILLE
7890 ELLEZELLES

AANGEVULD EN NAGEZIEN TER
UITVOERING :

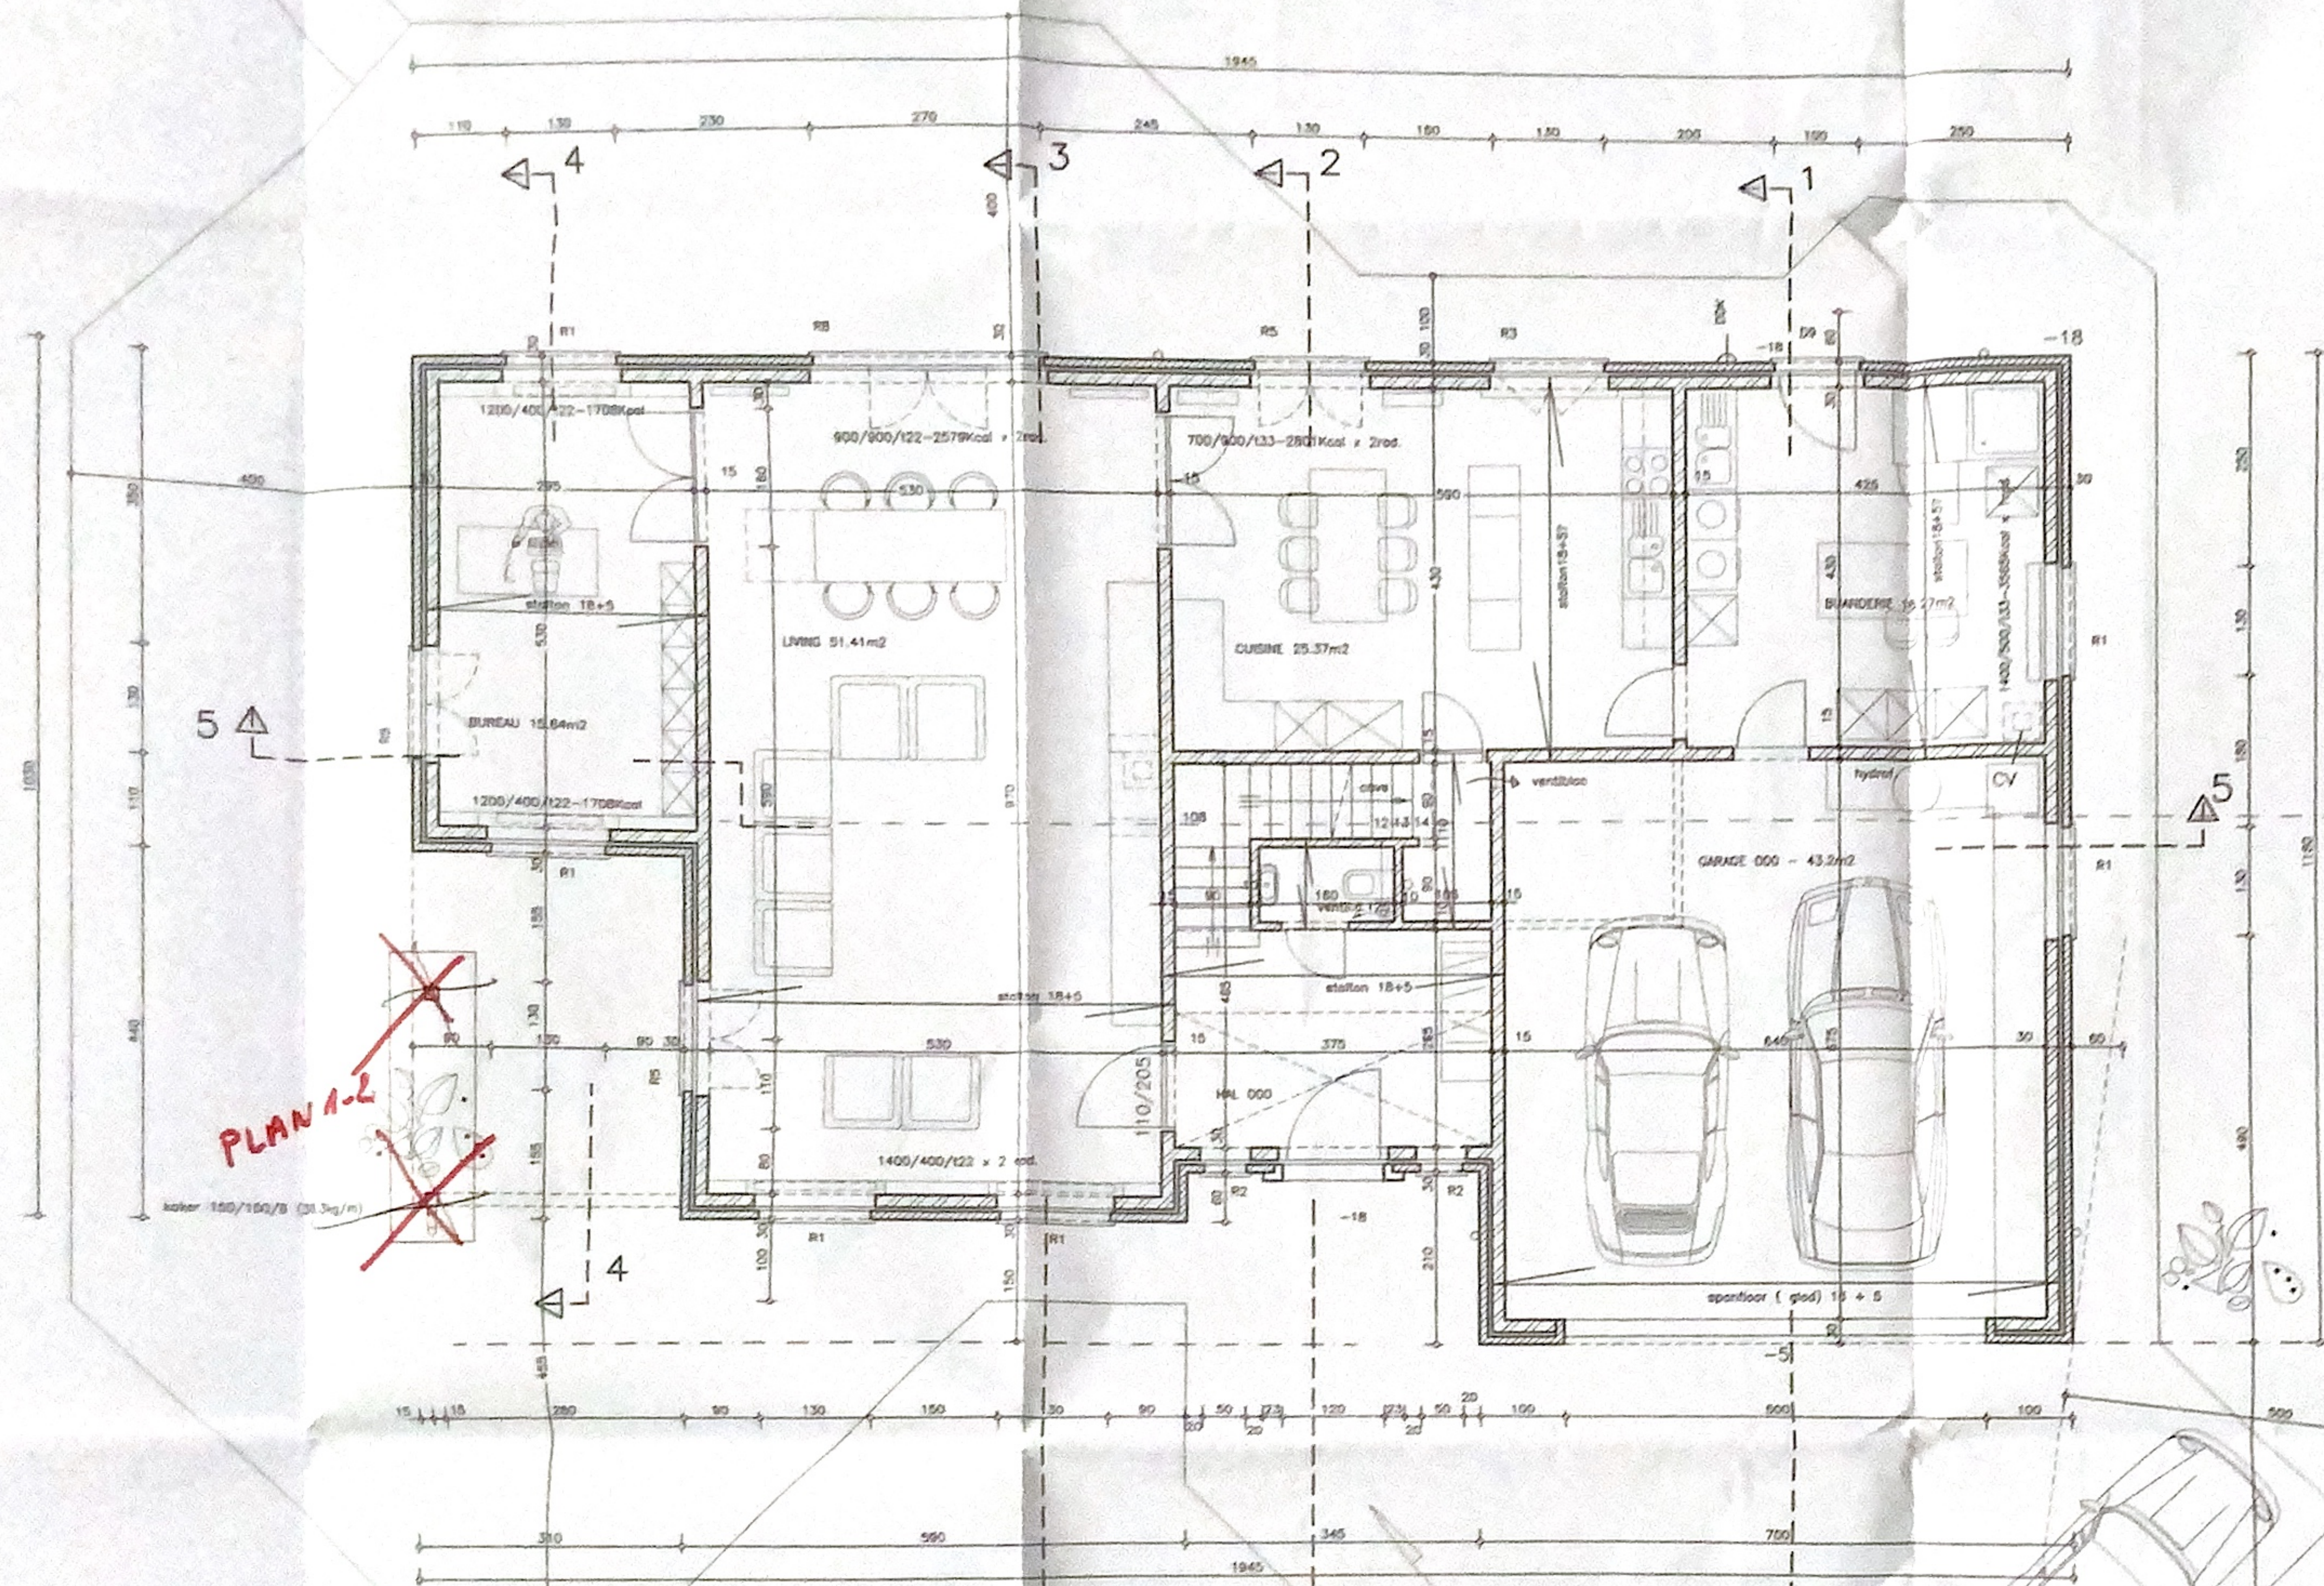

PLAN 1-2

niveau 000 surface maison 195.12m²

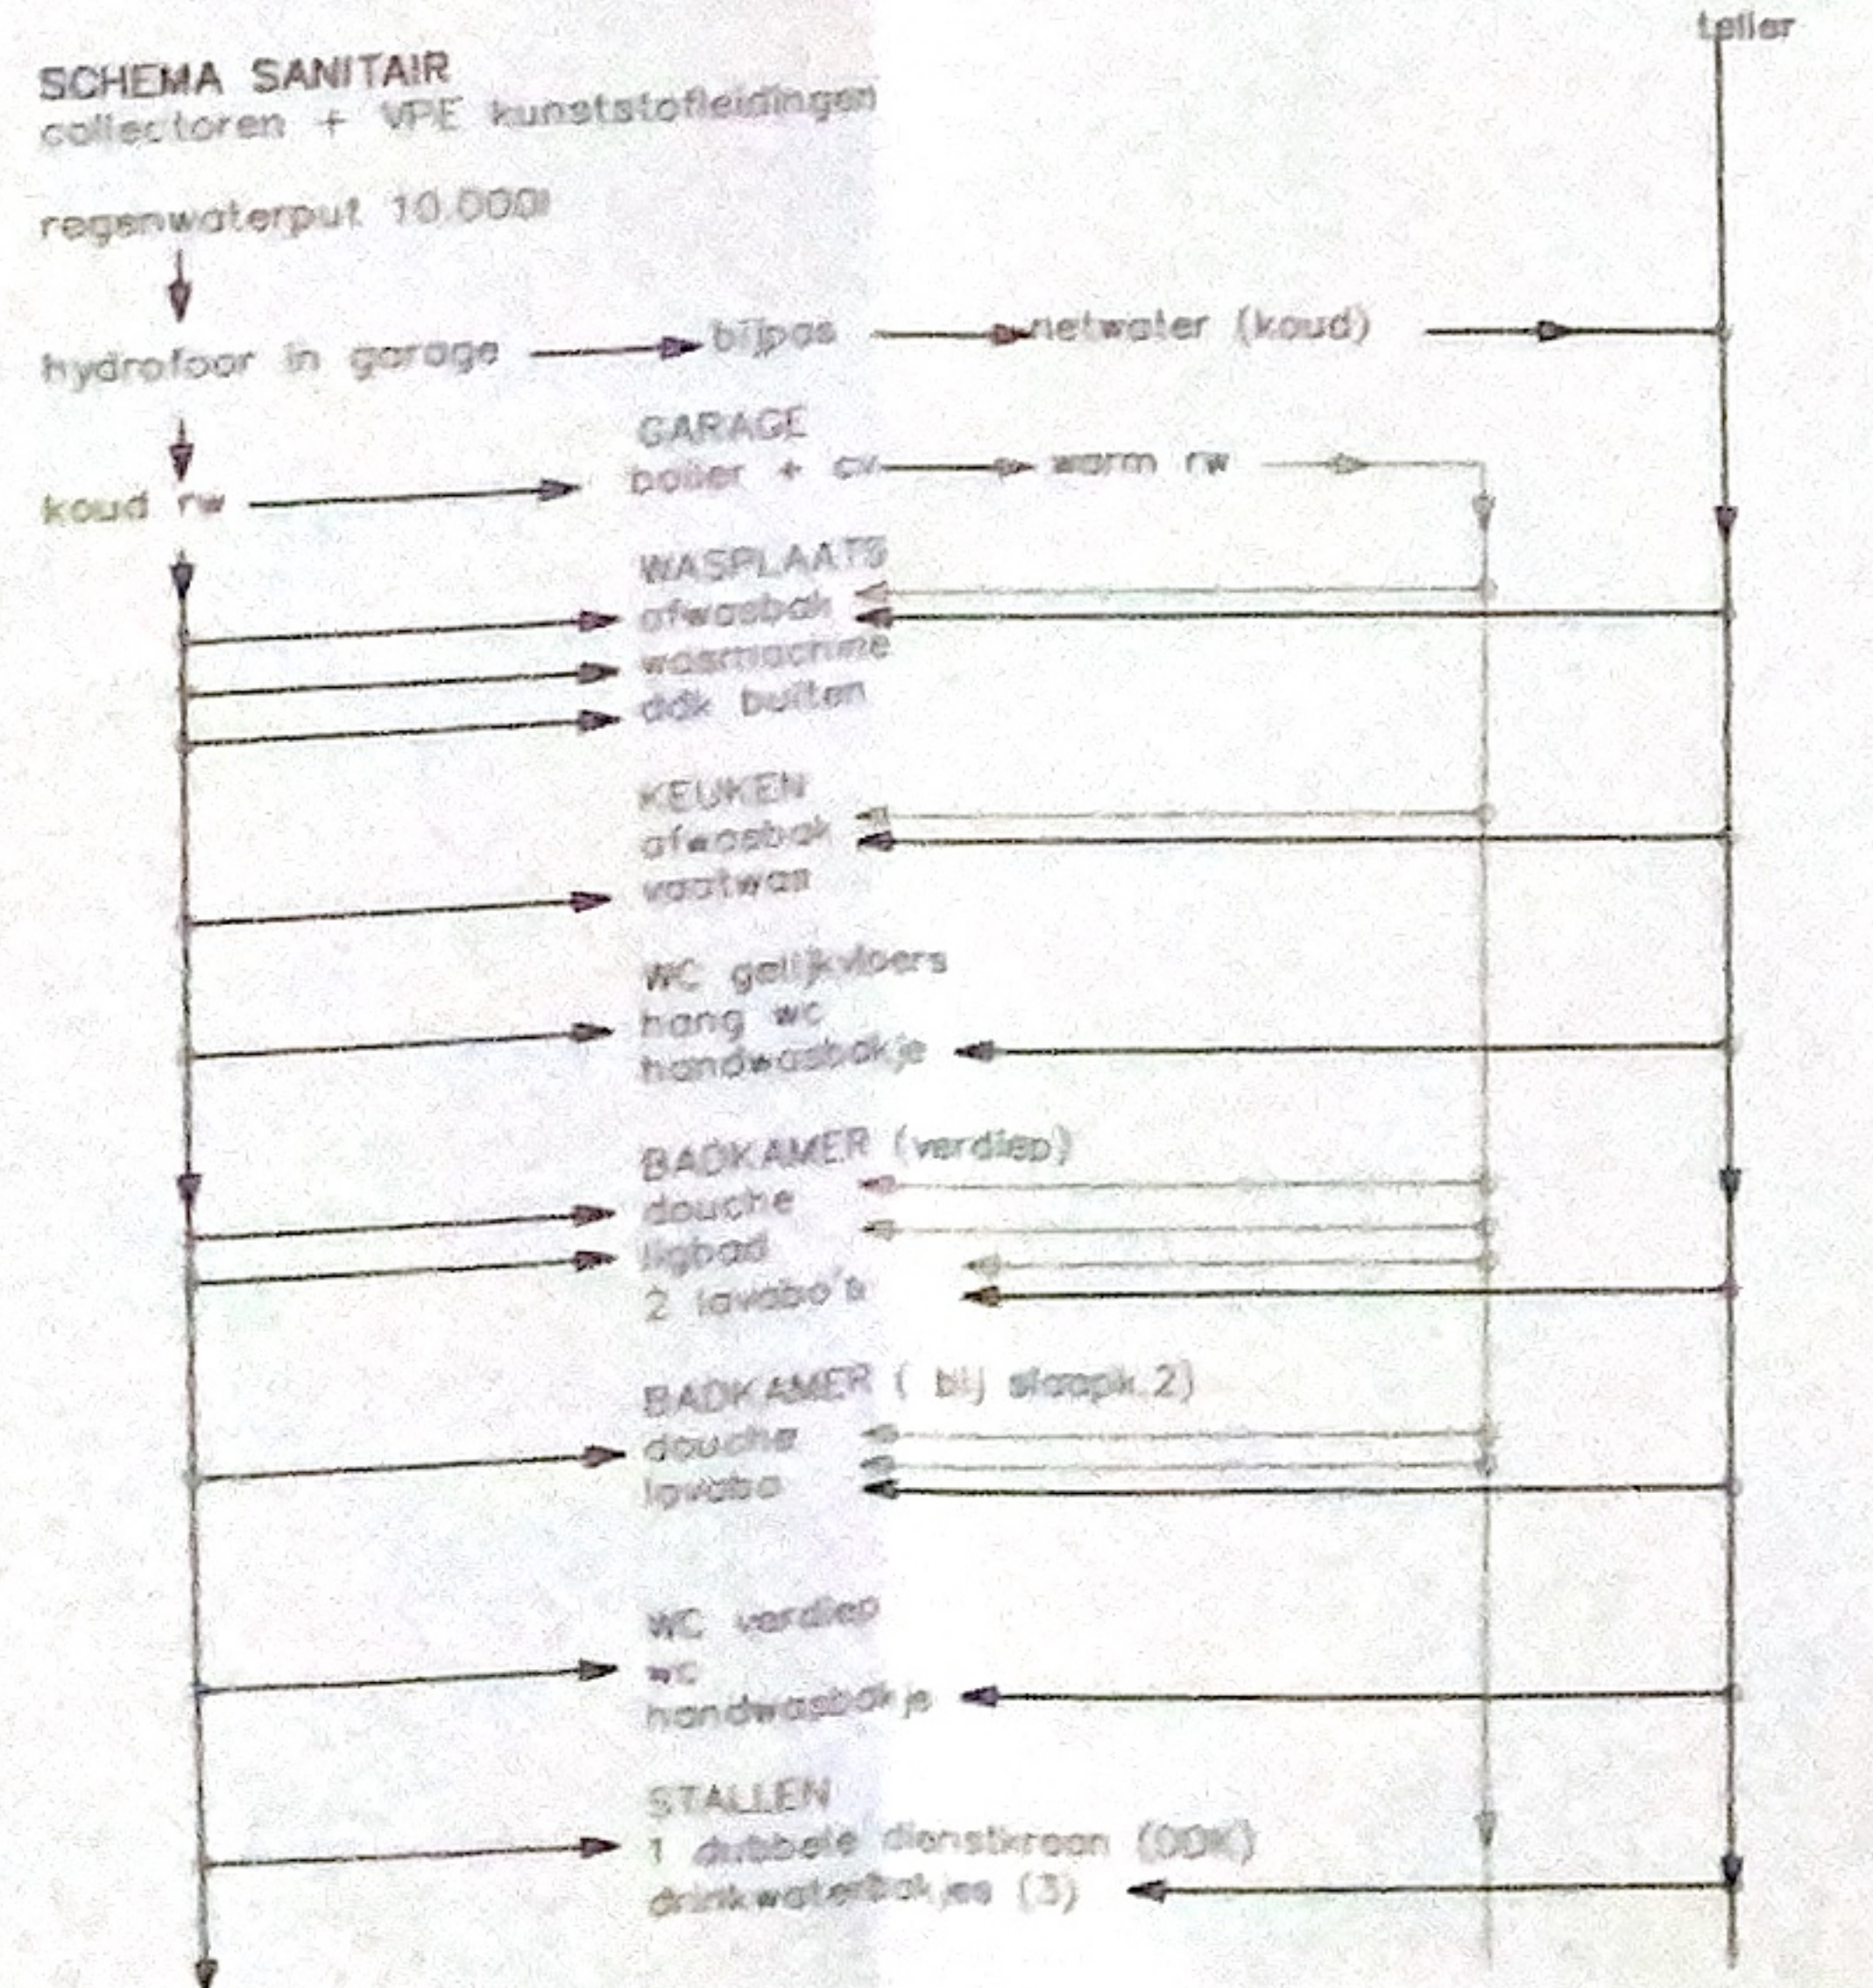


Puissance thermique Watt pour température de l'eau à 80°C (60°C/70°C)

Living 22°C rad type 22 900L/900H	2998 W
Living 22°C rad type 22 900L/900H	2998 W
Living 22°C rad type 22 1400L/400H	2316 W
Living 22°C rad type 22 1400L/400H	2316 W
Bureau 22°C rad type 22 1200L/400H	1986 W
Bureau 22°C rad type 22 1200L/400H	1986 W
Cuisine 22°C rad type 22 700L/900H	2332 W
Cuisine 22°C rad type 22 700L/900H	2332 W
Buanderie 20°C rad type 33 1400L/500H	4334 W
Chambre 1 20°C rad type 22 1400L/400H	3504 W
Chambre 1 20°C rad type 22 1400L/400H	3504 W
Chambre 2 20°C rad type 33 800 L/400H	2002 W
Chambre 3 20°C rad type 22 1200L/400H	3004 W
Studio musique 20°C rad type 33 1400L/400H	3504 W
Studio musique 20°C rad type 33 1400L/400H	3504 W
Salle de bains 24°C rad type 33 1400L/400H	3201 W
total 16 rad.	45.821Watt
	(39.409 Kcal)

- beton armé C25/30
- beton fondations C25/30
- maçonnerie façades - briques rouge-brun
- maçonnerie thermoblocs
- maçonnerie bétonblocs fondations
- égout PVC d. 110 mm eaux pluviales
- égout PVC d. 110 mm eaux usées
- isolation isover isolant 15cm

plan d'environnement 1/2500

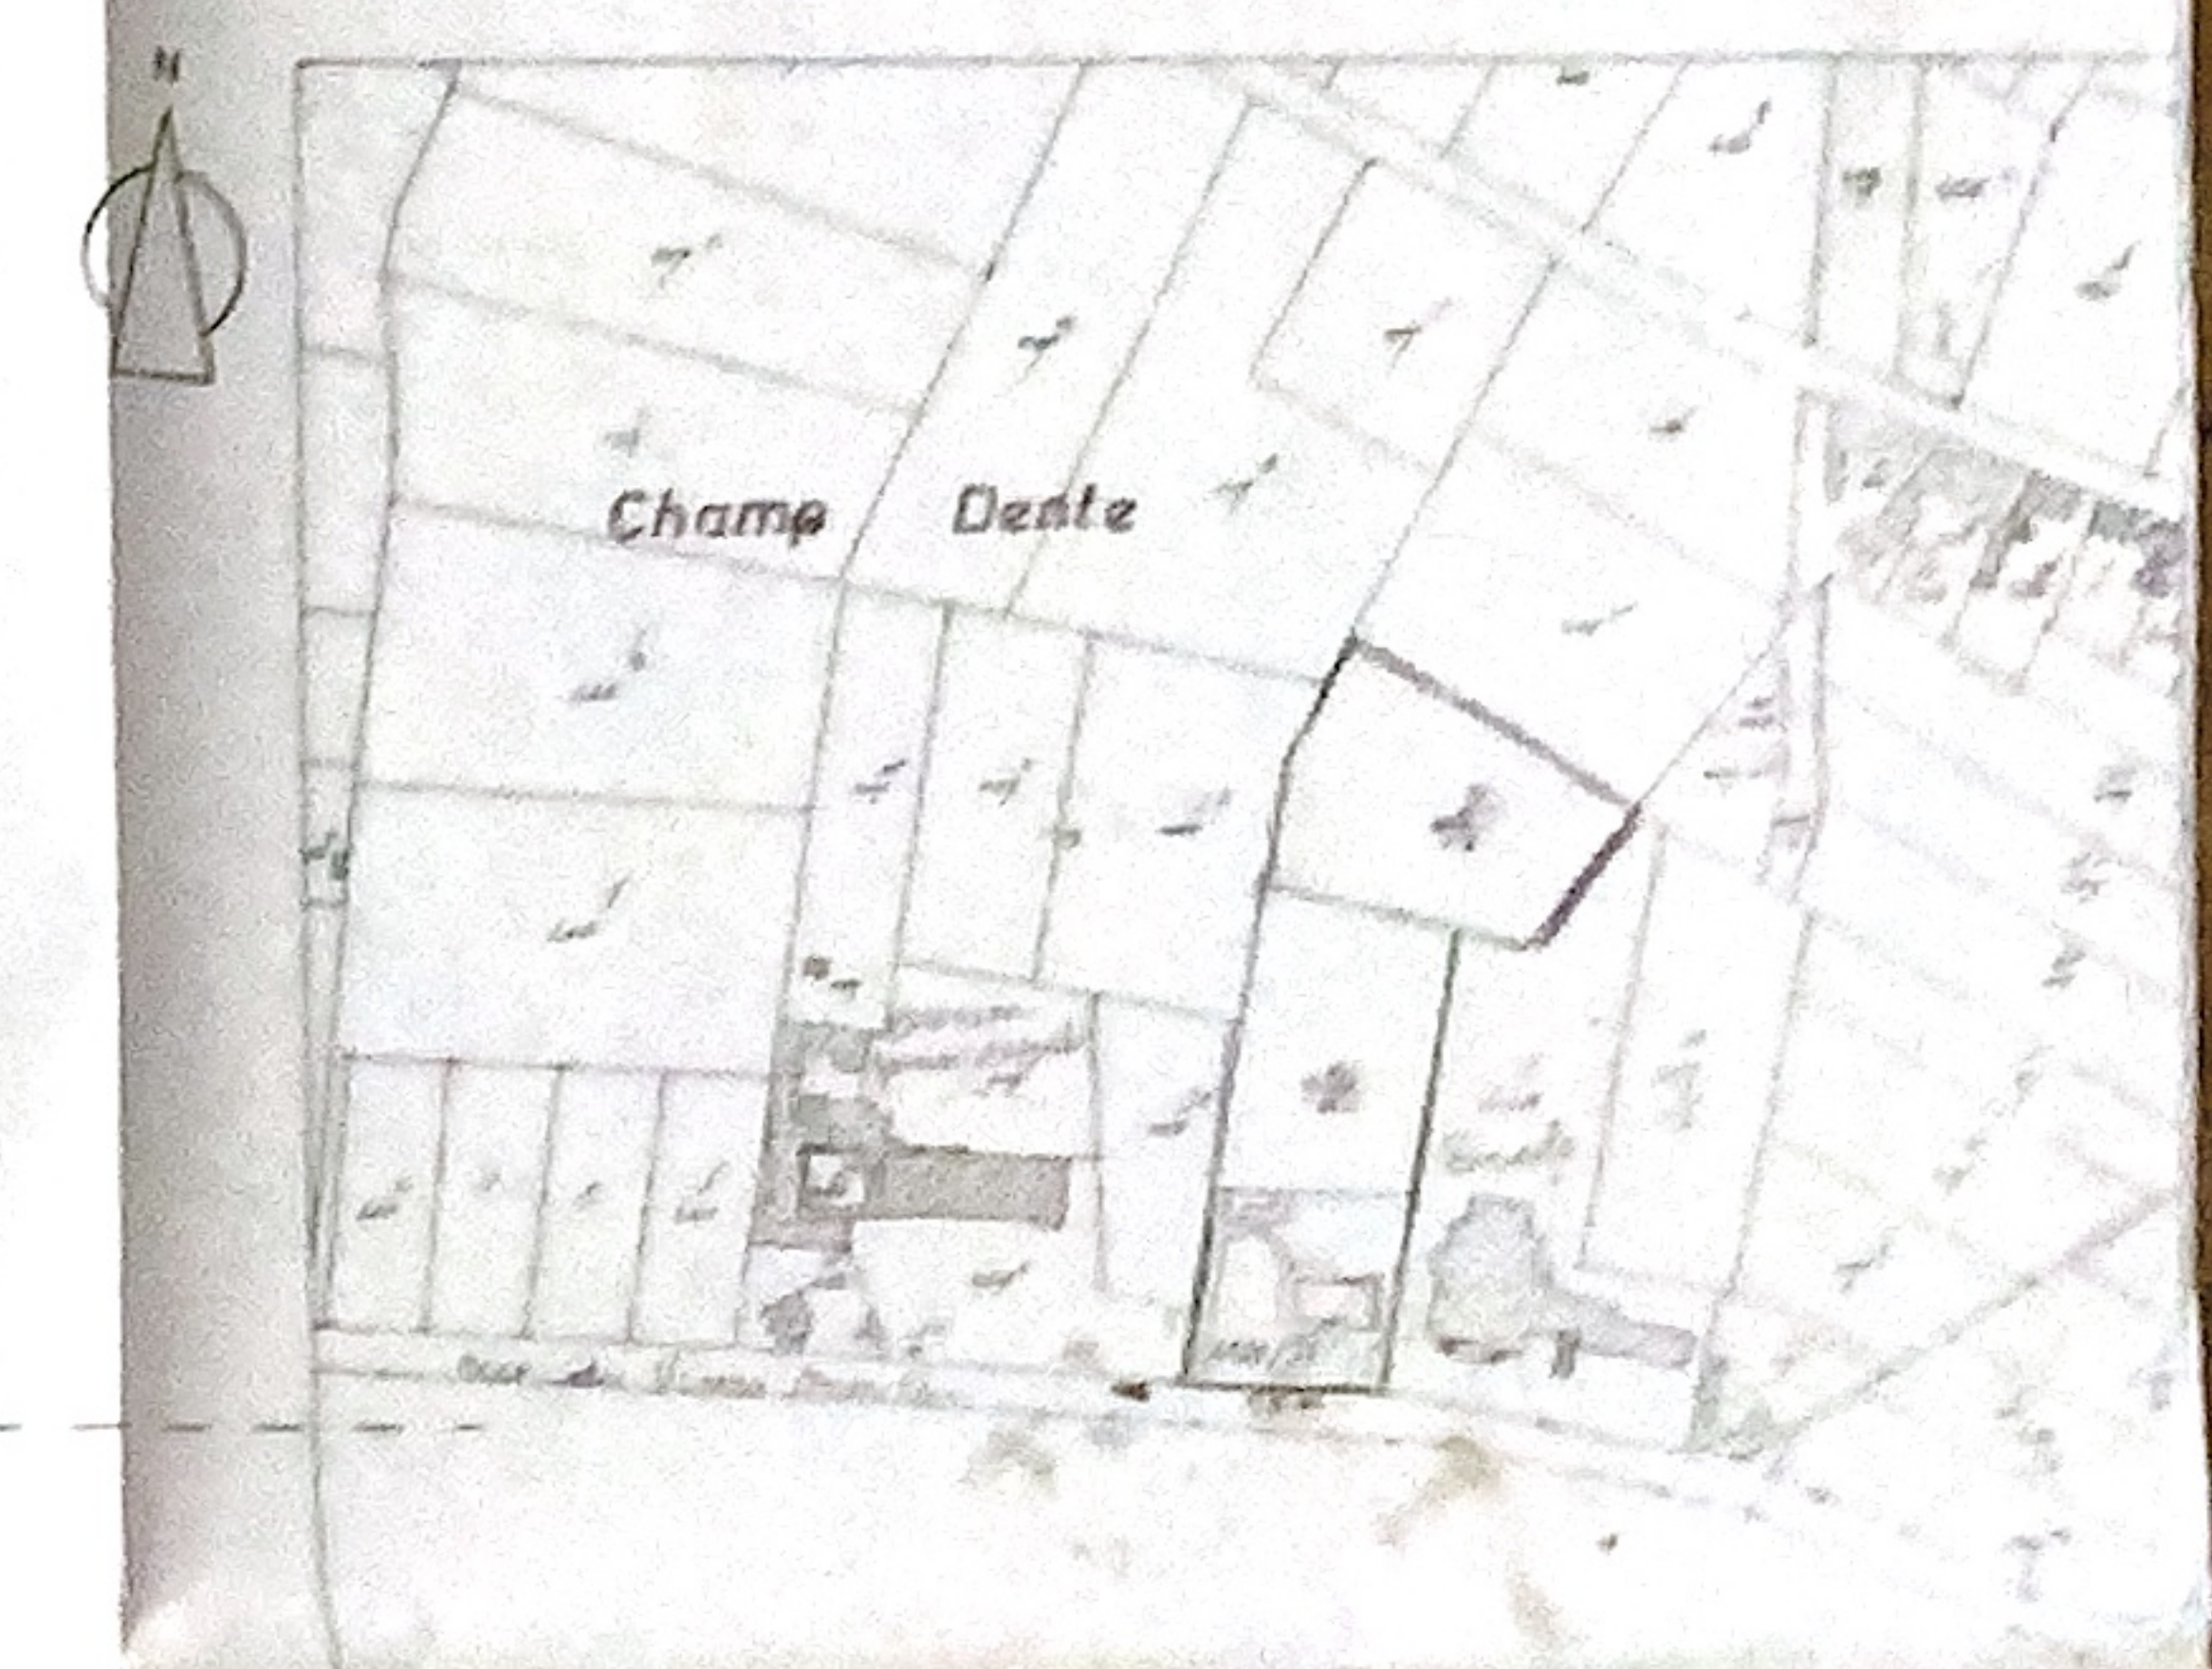

PROVINCE DU HAINAUT	COMMUNE VILLE 7890 ELLEZELLES
---------------------	-------------------------------

construction d'une maison (195m²) + étables (64m²)

SITUATION : Rue du Village Moulin, nr. 45822, 45822

Numéro cadastre : division 5540002, 2/100000 section 11 parcelle nr. 45822, 45822

Ville de section : ARL-LEZ-ELLEZELLES, arrêté de l'arrêté le 13/7/1998

Non compris dans un plan particulier d'aménagement

Région urbaine : (dans un lotissement)

Règles urbanistiques générales Plateau de la Louette, art. 419

Règles urbanistiques particulières et complémentaires du plateau Louette, art. 420

Voie et tracé au Collège d'Enseignement Supérieur de la Région de la Louette

La Région de la Louette

plan niveau 000, implantation maison (1/50), situation 1/2500

architecte/bureau EMIL & IGNACE GHEYSENS Wegweerdstraat 44 8000 Willebroek-Louvain tel. fax 056.41.05.04 e-mail architecten.ghyssen@persone.be	Maire de l'arrondissement Mr. et Mme Guido LIVEYNS Inge WILRAET B. La Bruyère 7890 FLORESCQ GSM Inge 0476912049 GSM Guido 0476913149
---	---

DOSSIER 2009	BLAD 3	DATUM 21/12/2009
SCHAAL 1/50		AANGEMELD EN REGISTREERD IN UTVOERING

