




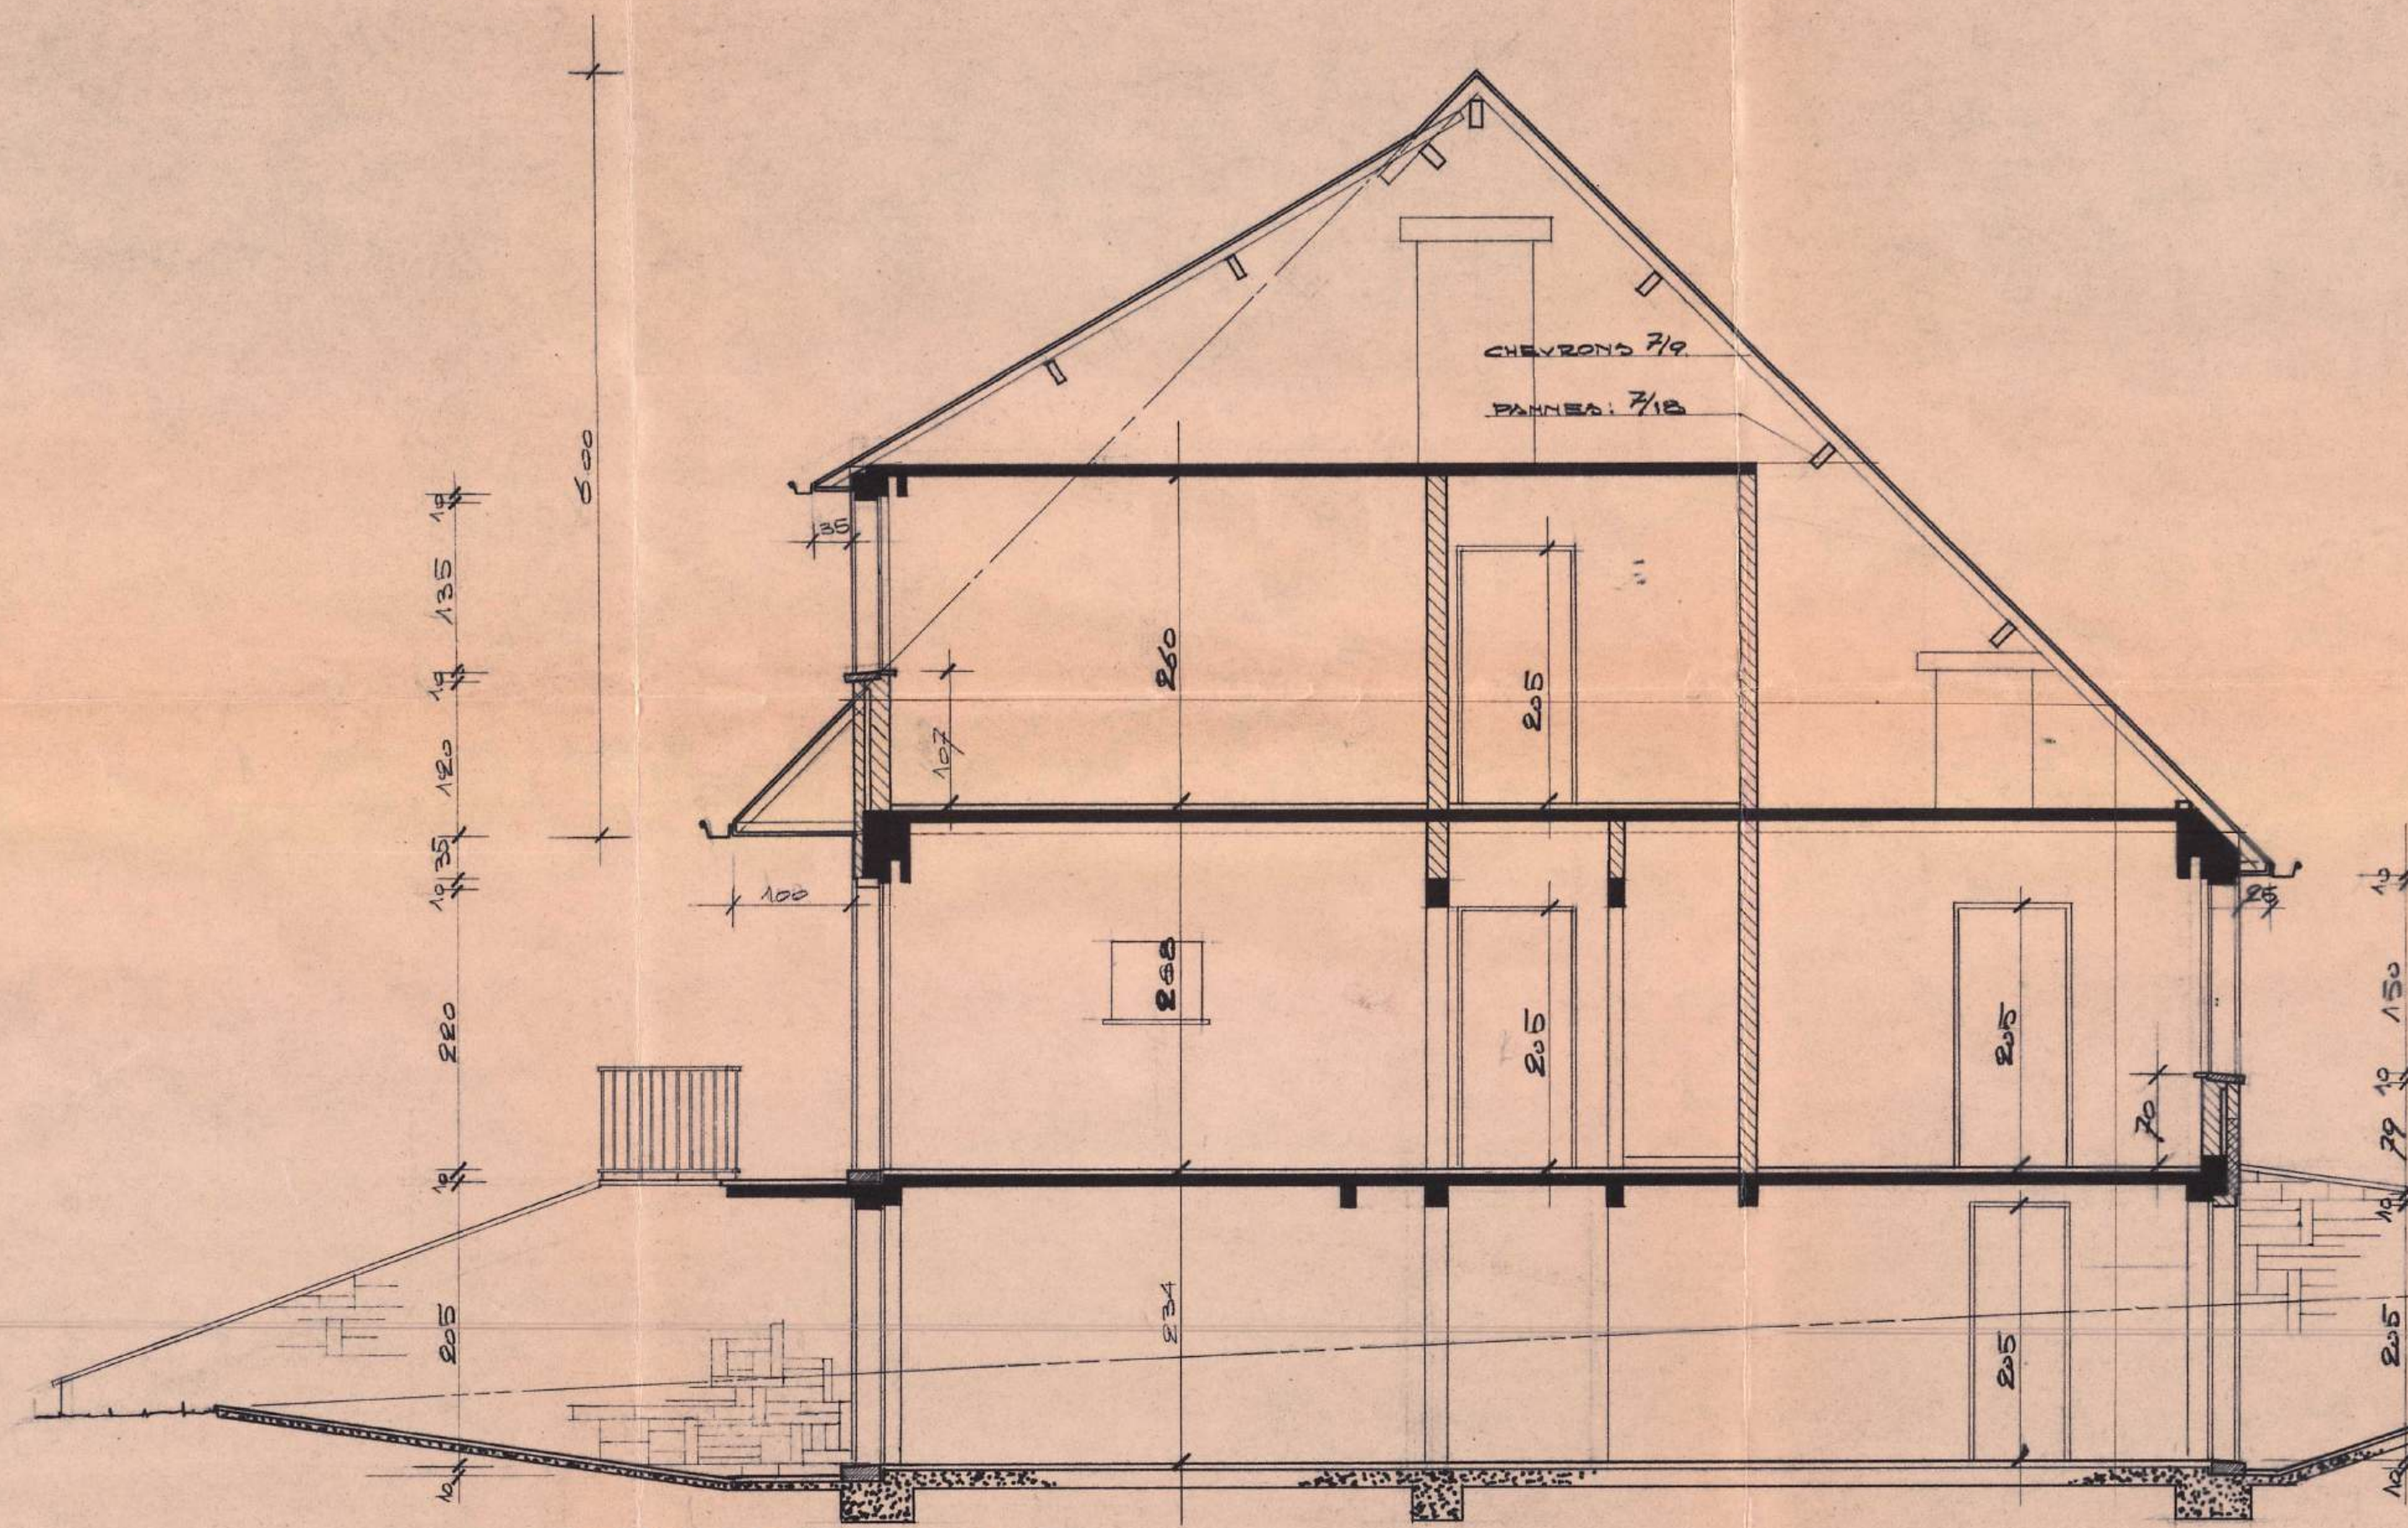


DOORSNEDEN: A-B.
COUPE: A-B.

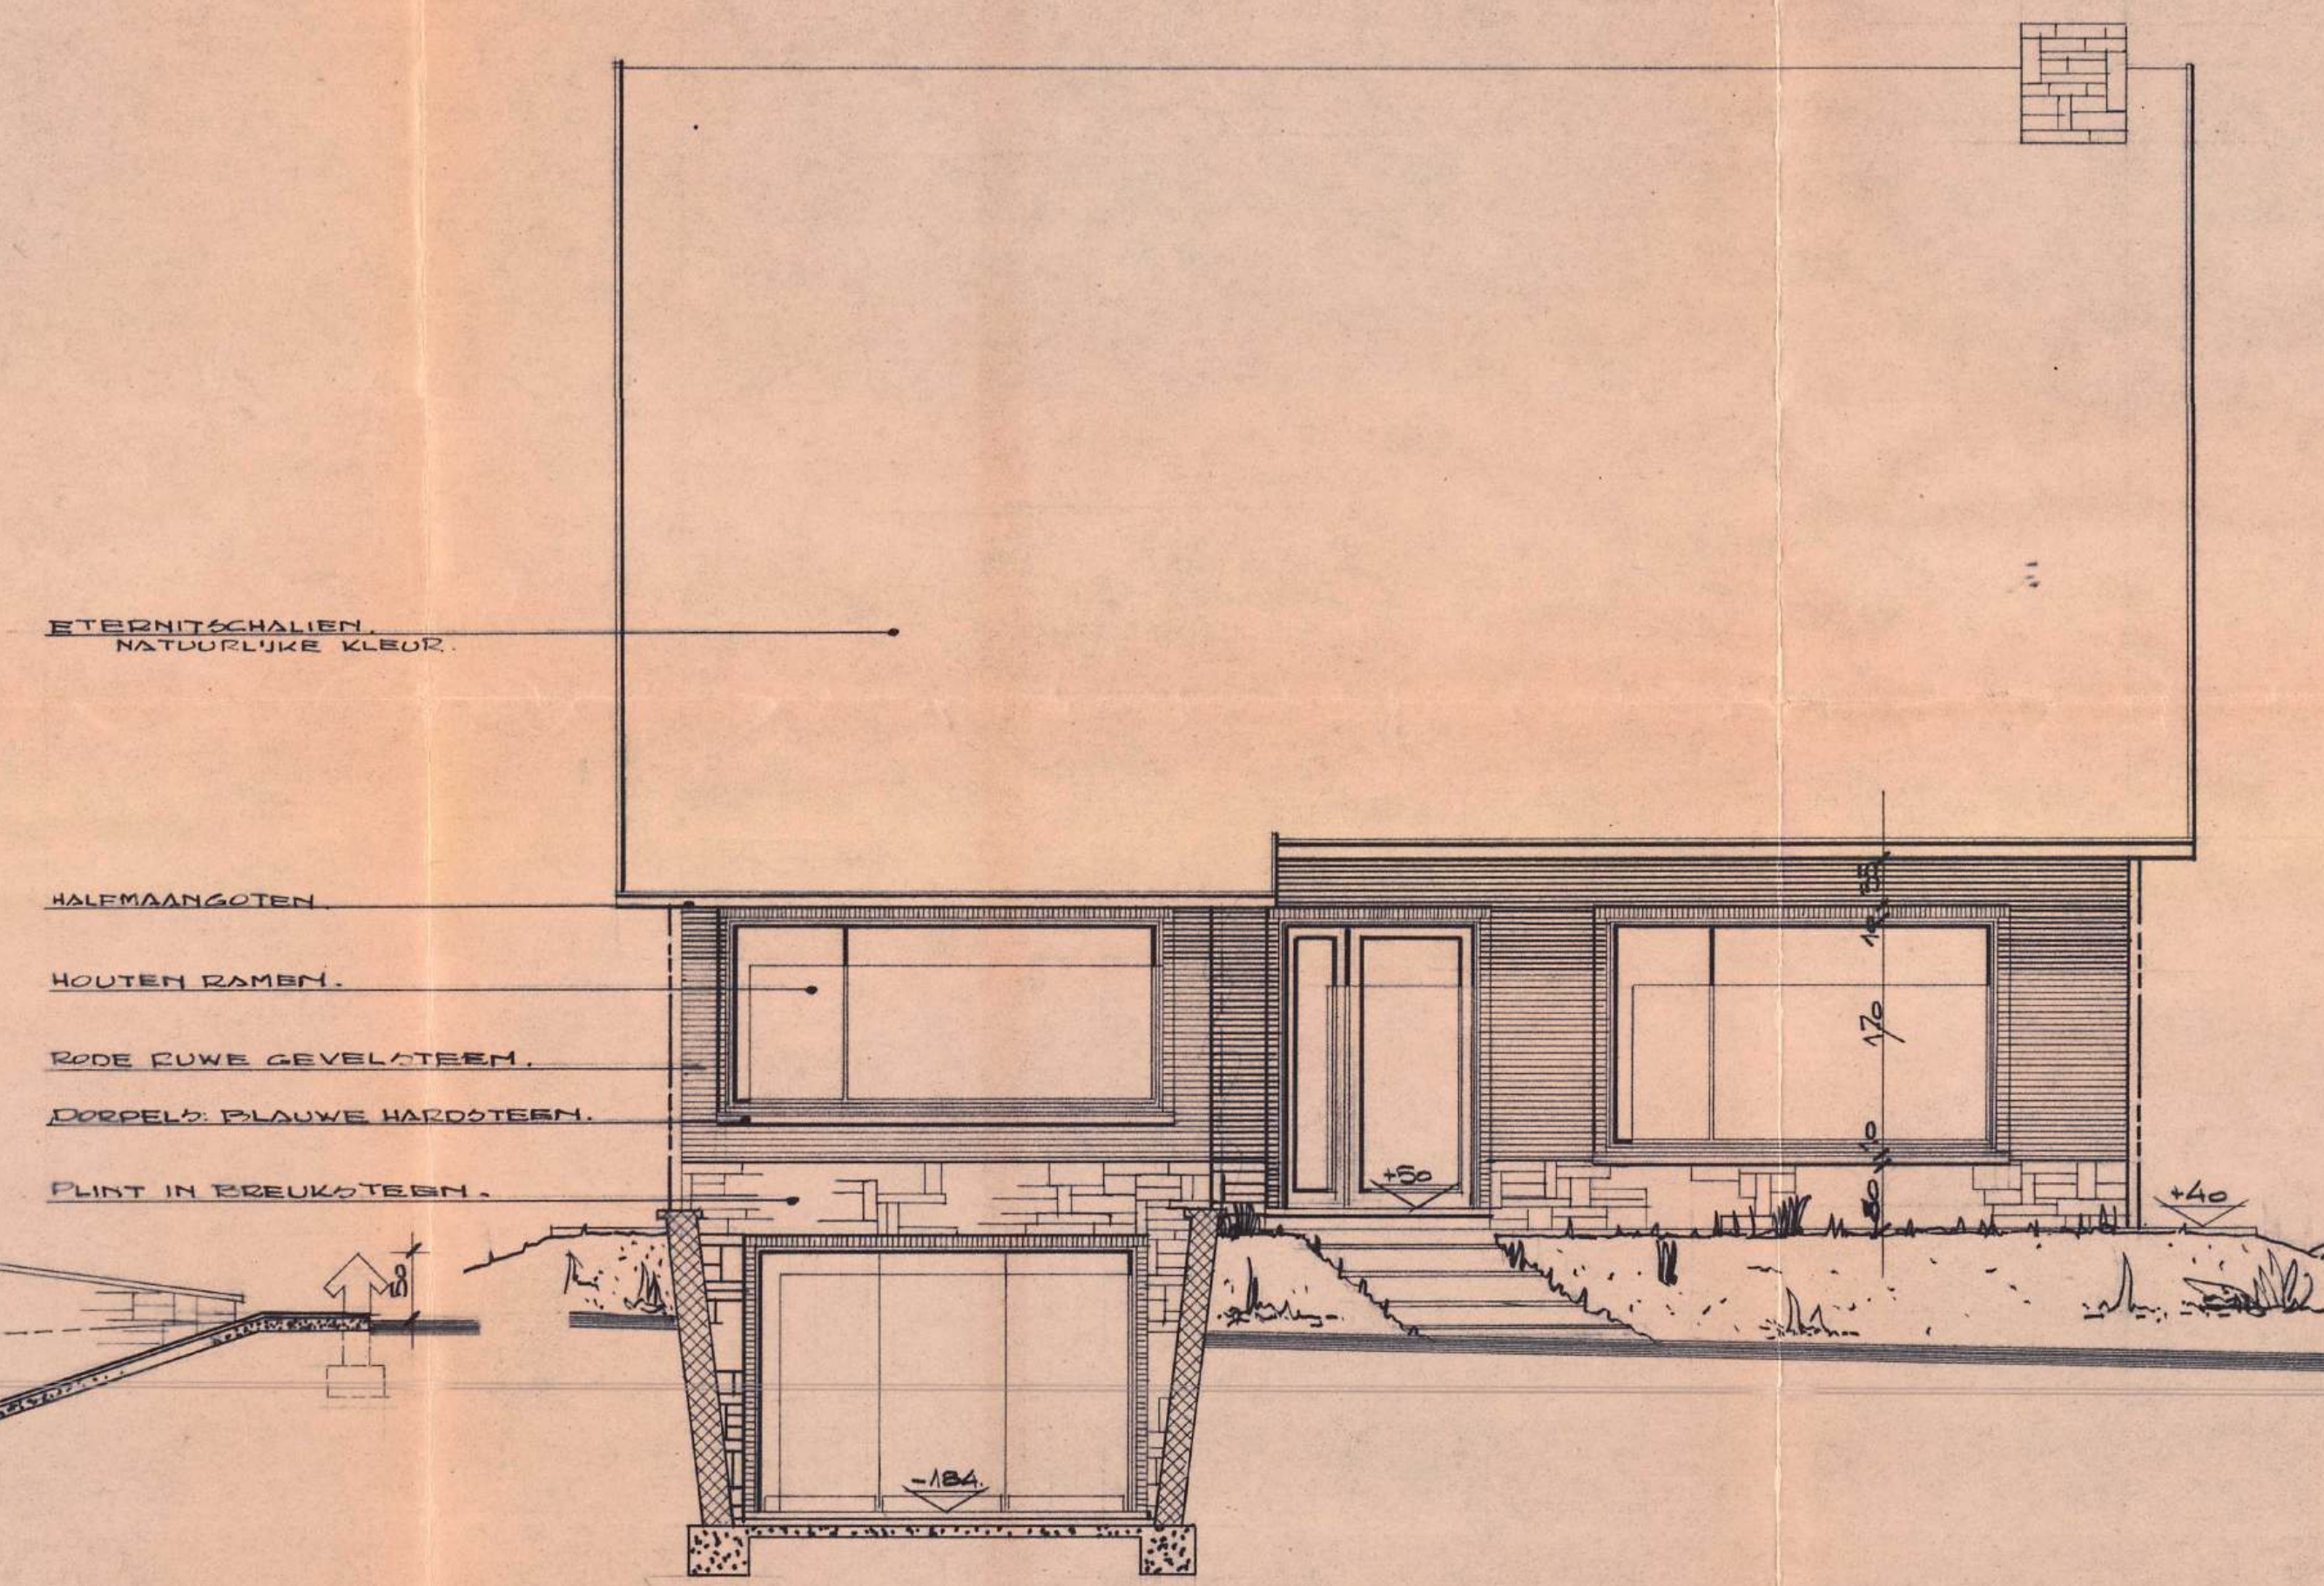


VOORGEVEL.
FAÇADE PRINCIPALE.

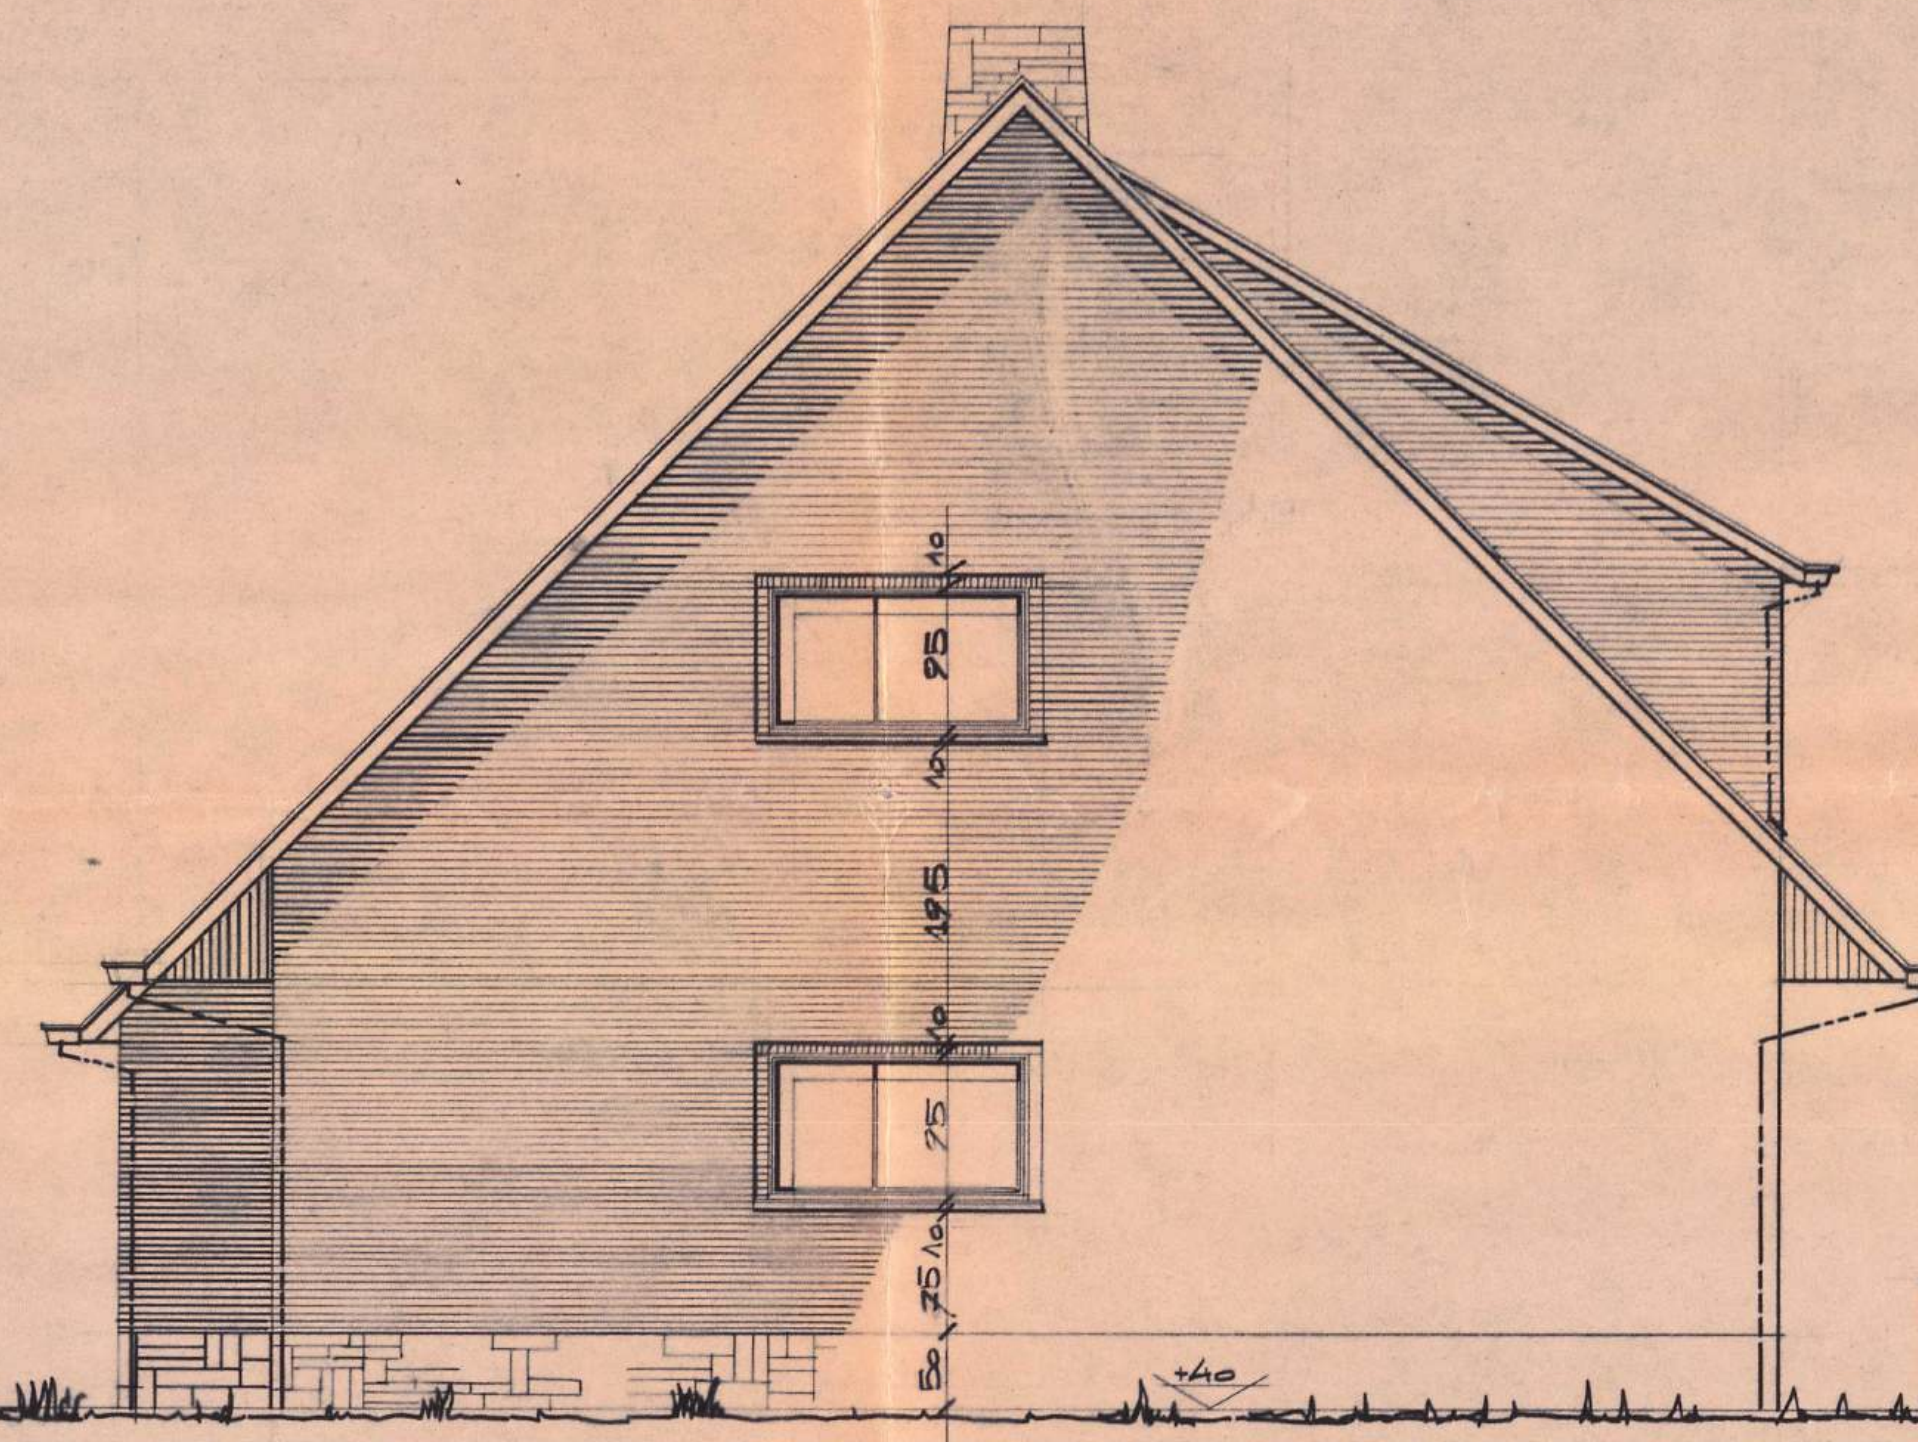


RECHTER ZIJGEVEL.
FAÇADE LATÉRALE DROITE.

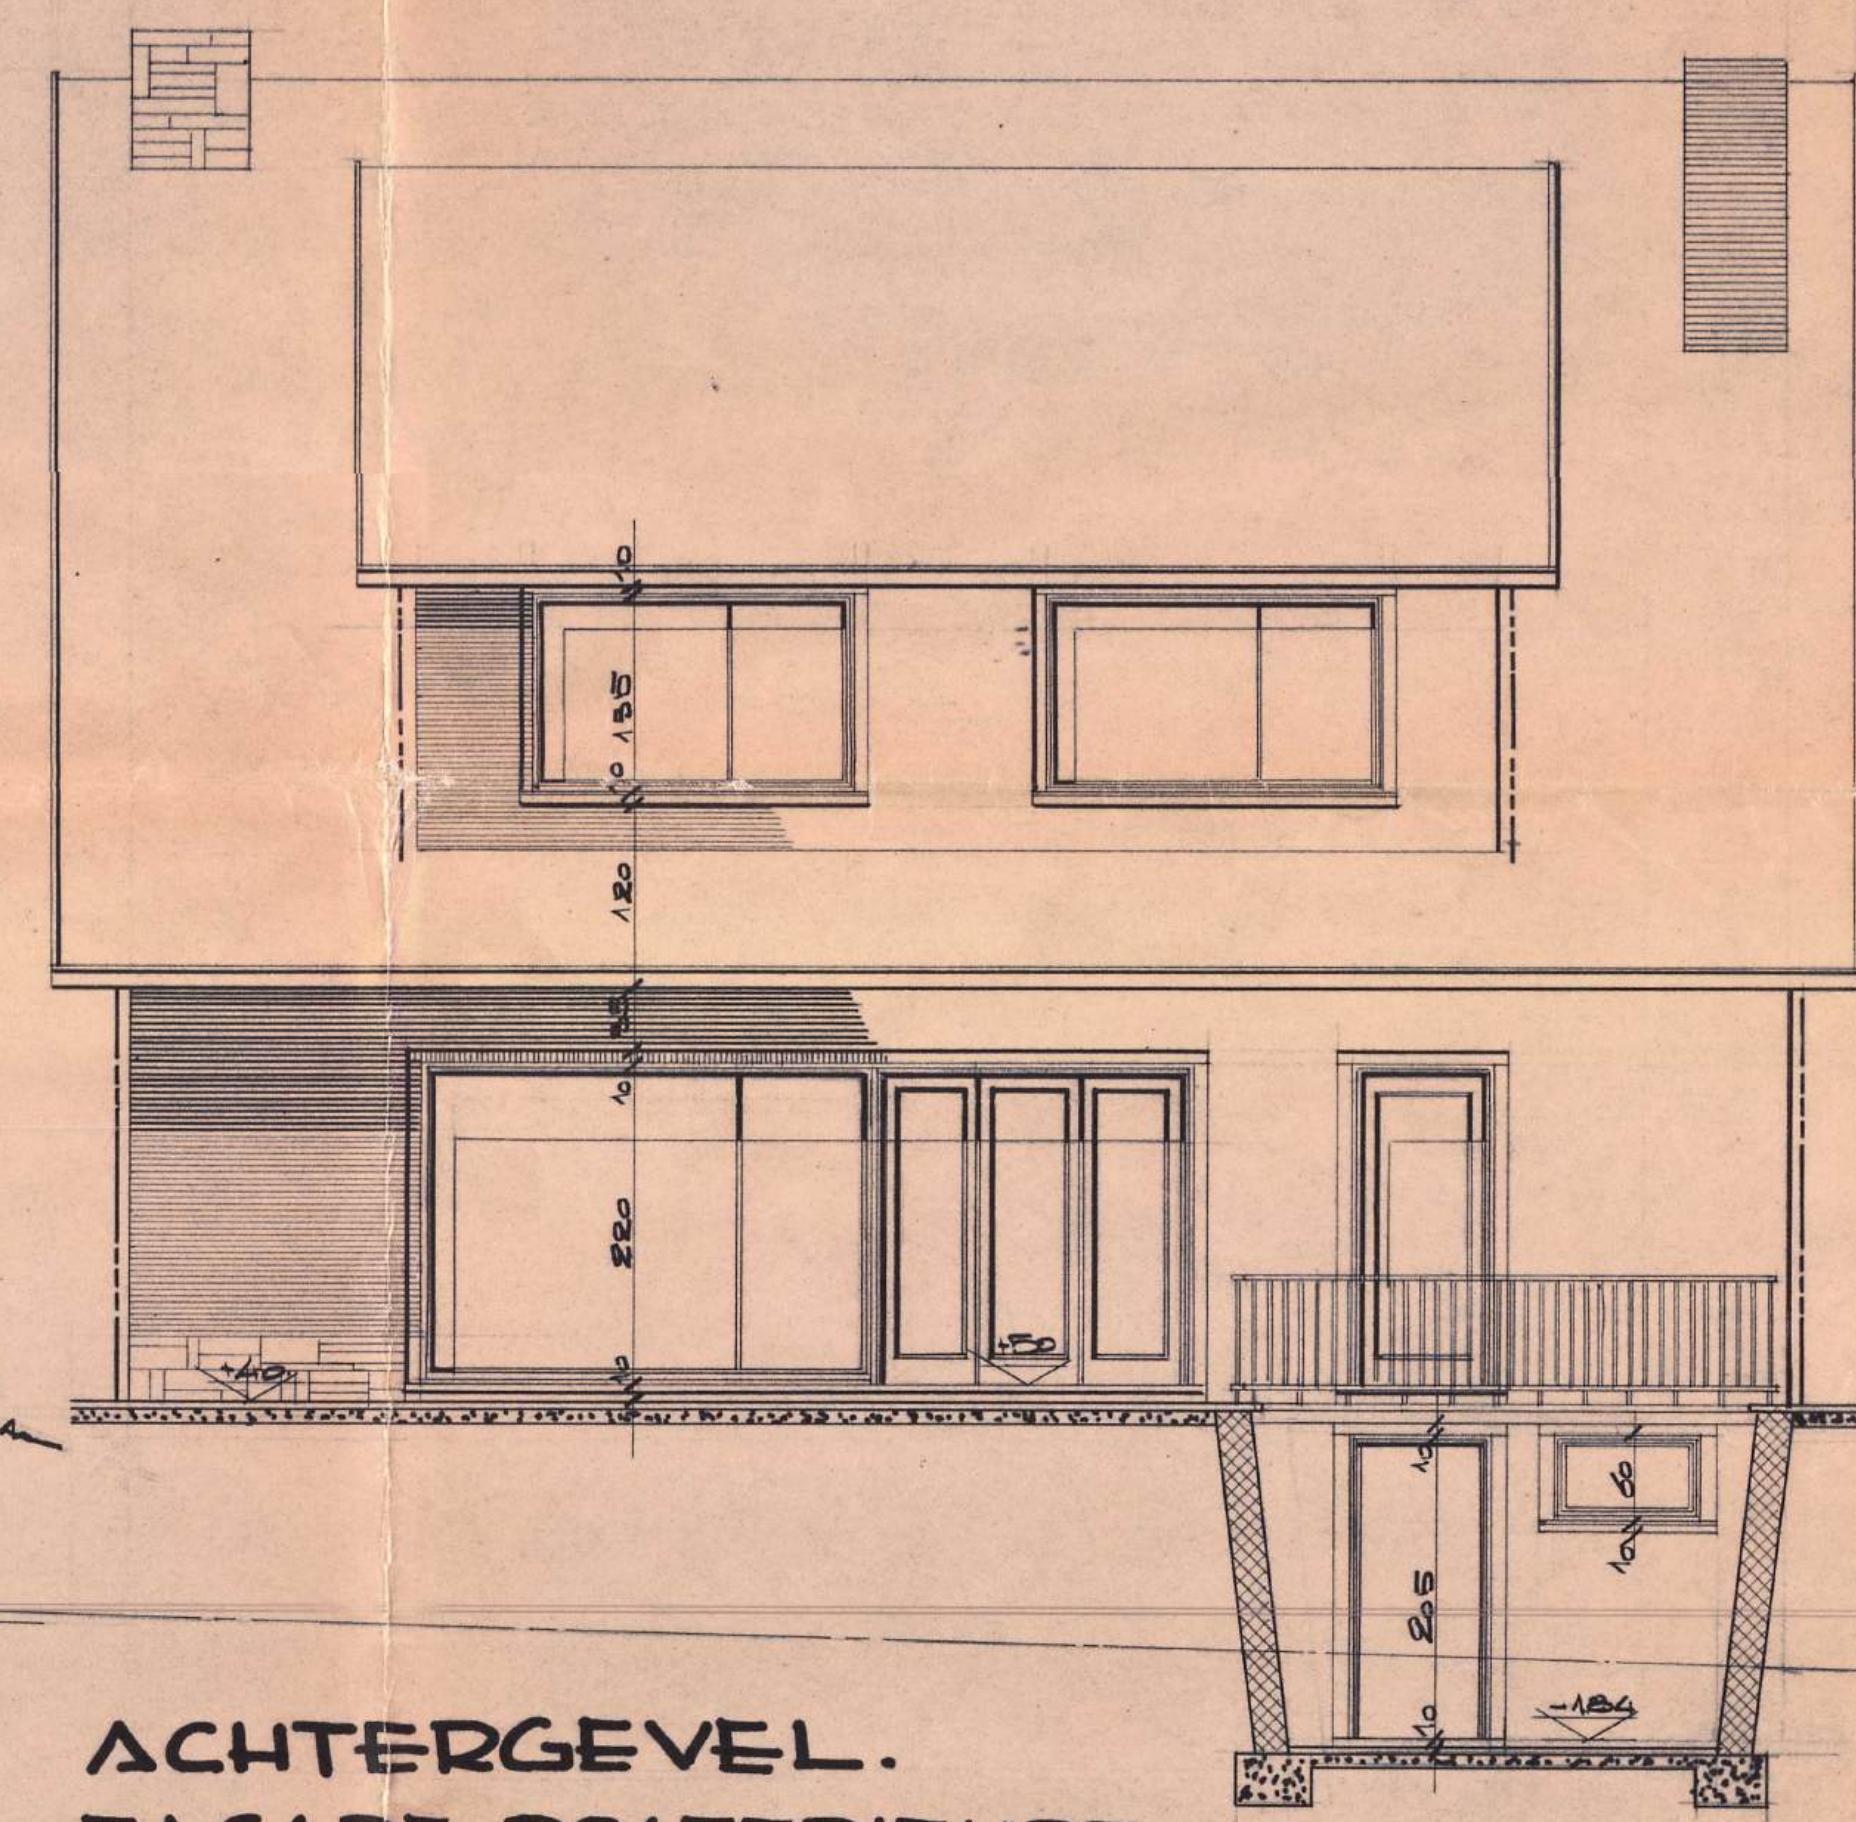


ACHTERGEVEL.
FAÇADE POSTÉRIEURE.

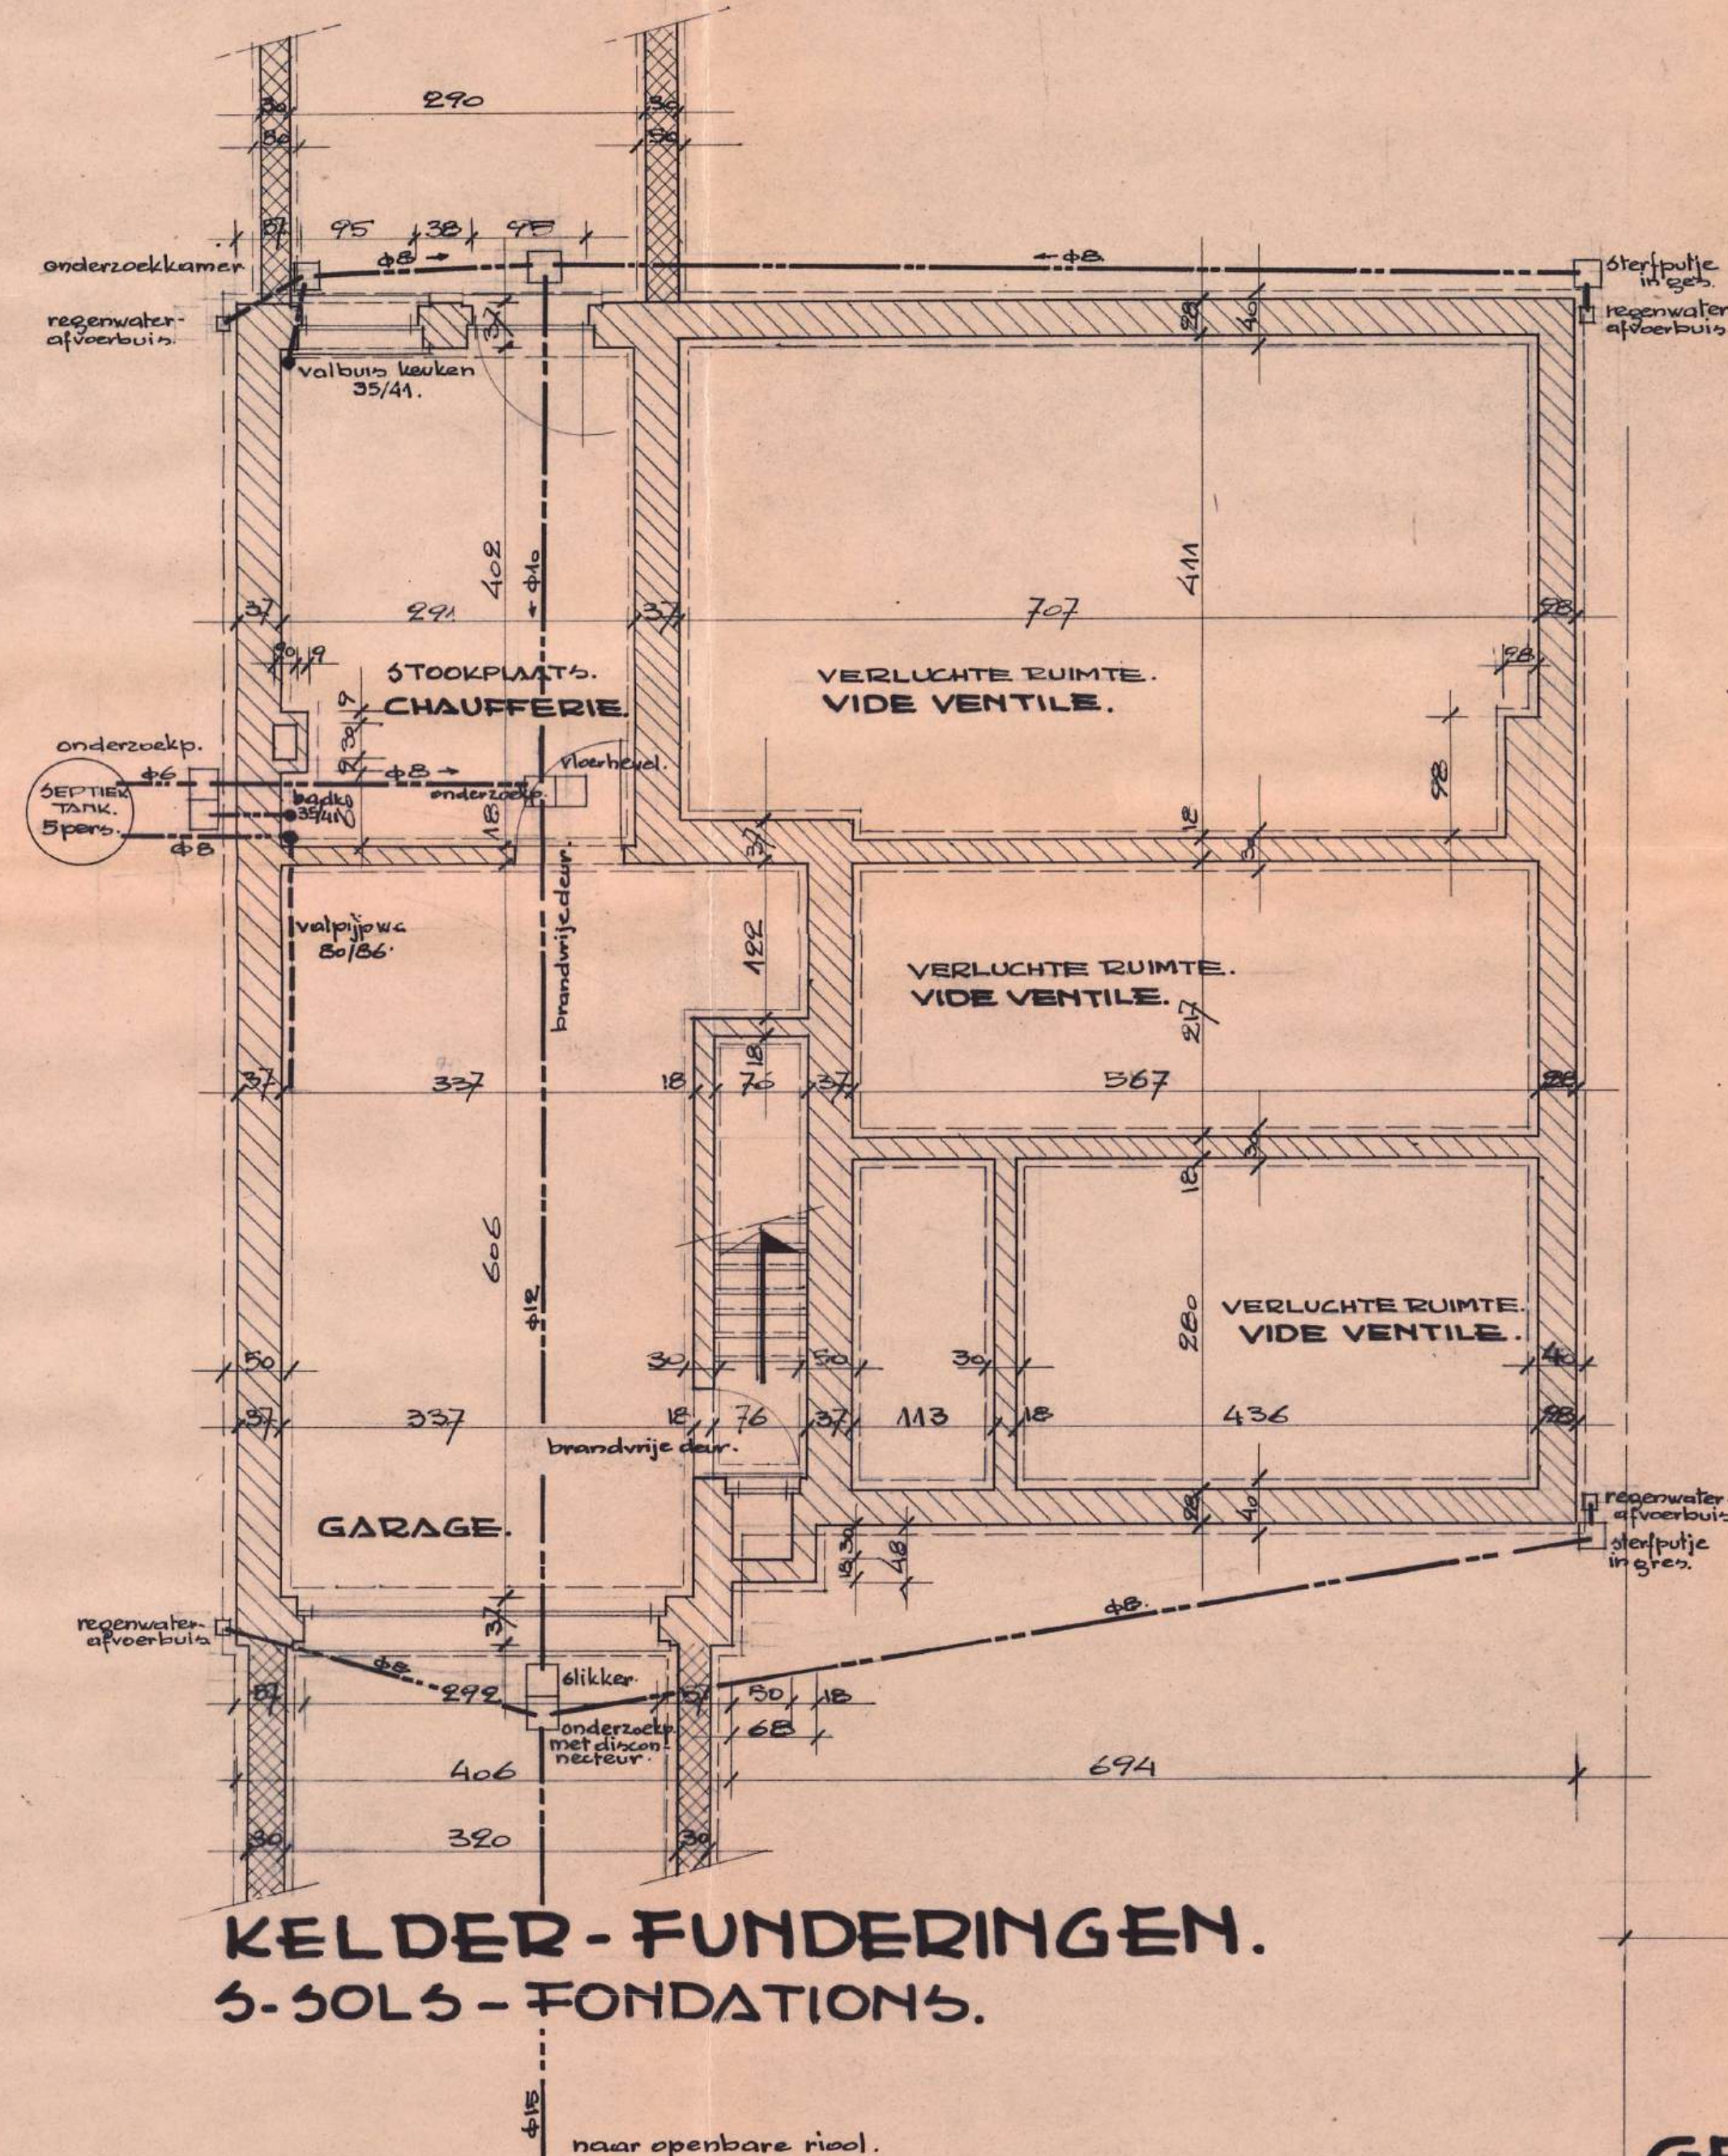


KELDER - FUNDERINGEN.
S. SOLS - FONDATIONS.

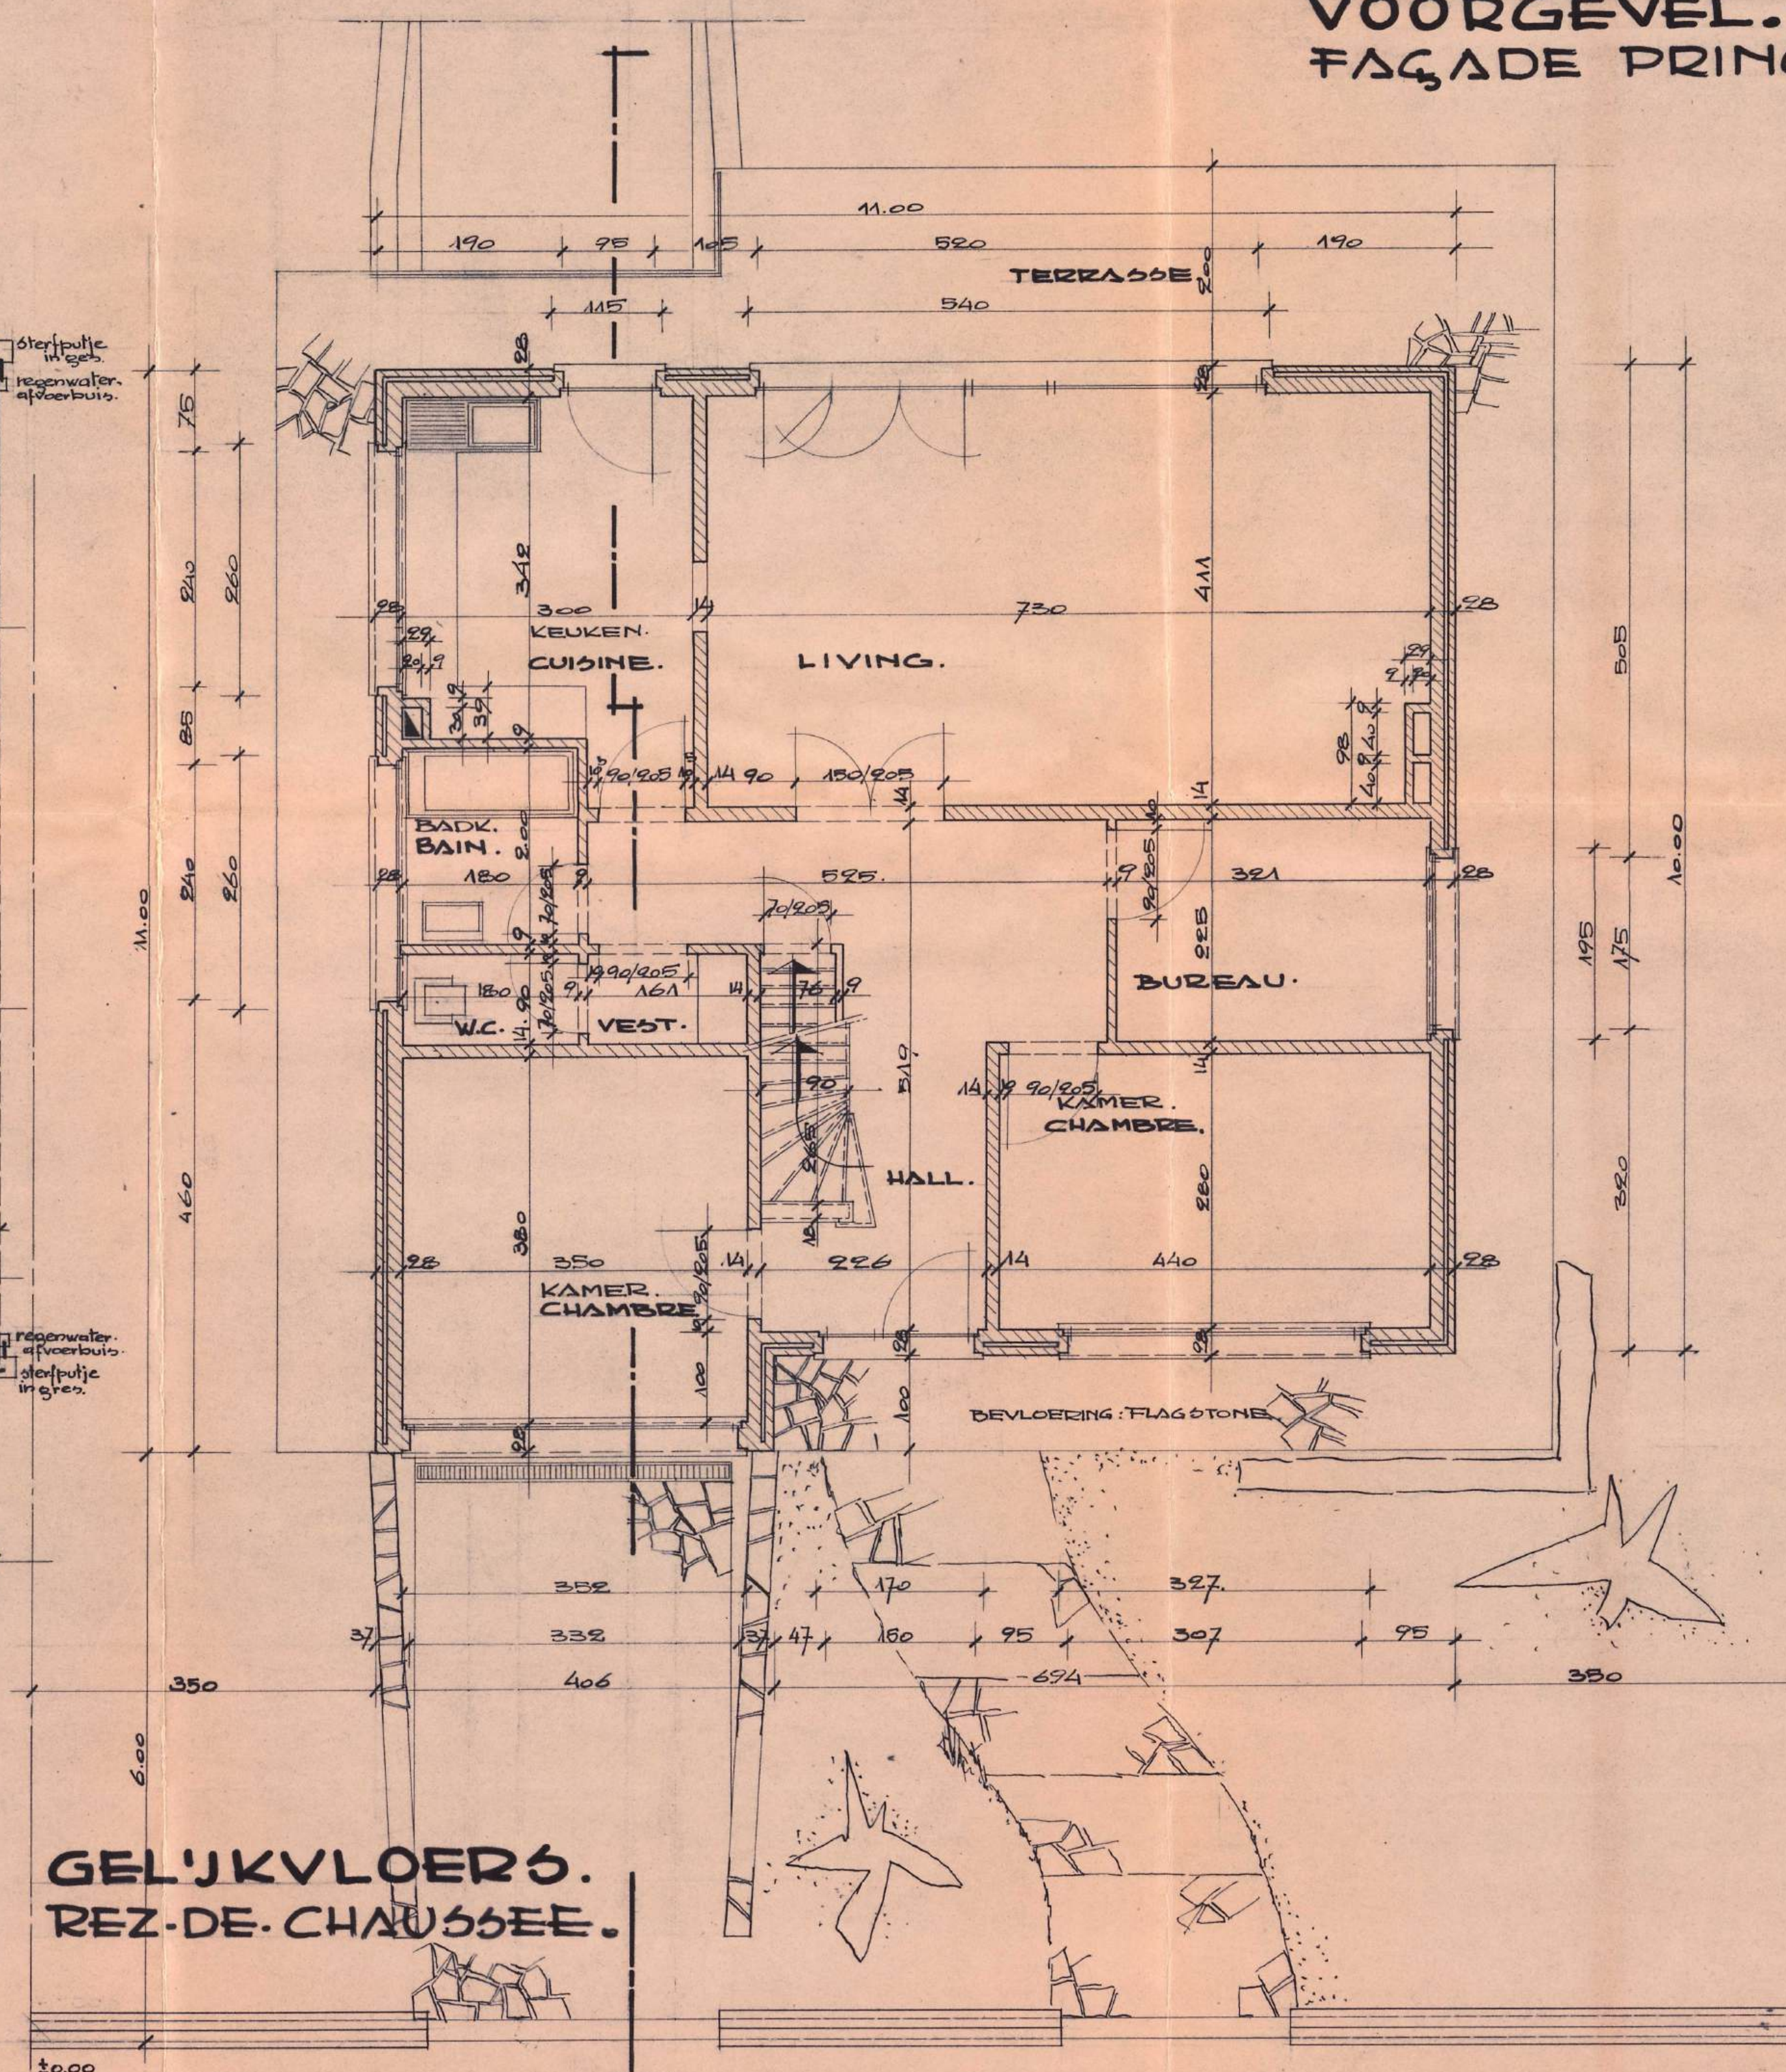


GEL'JKVLOER.
REZ-DE-CHAUSSEE.

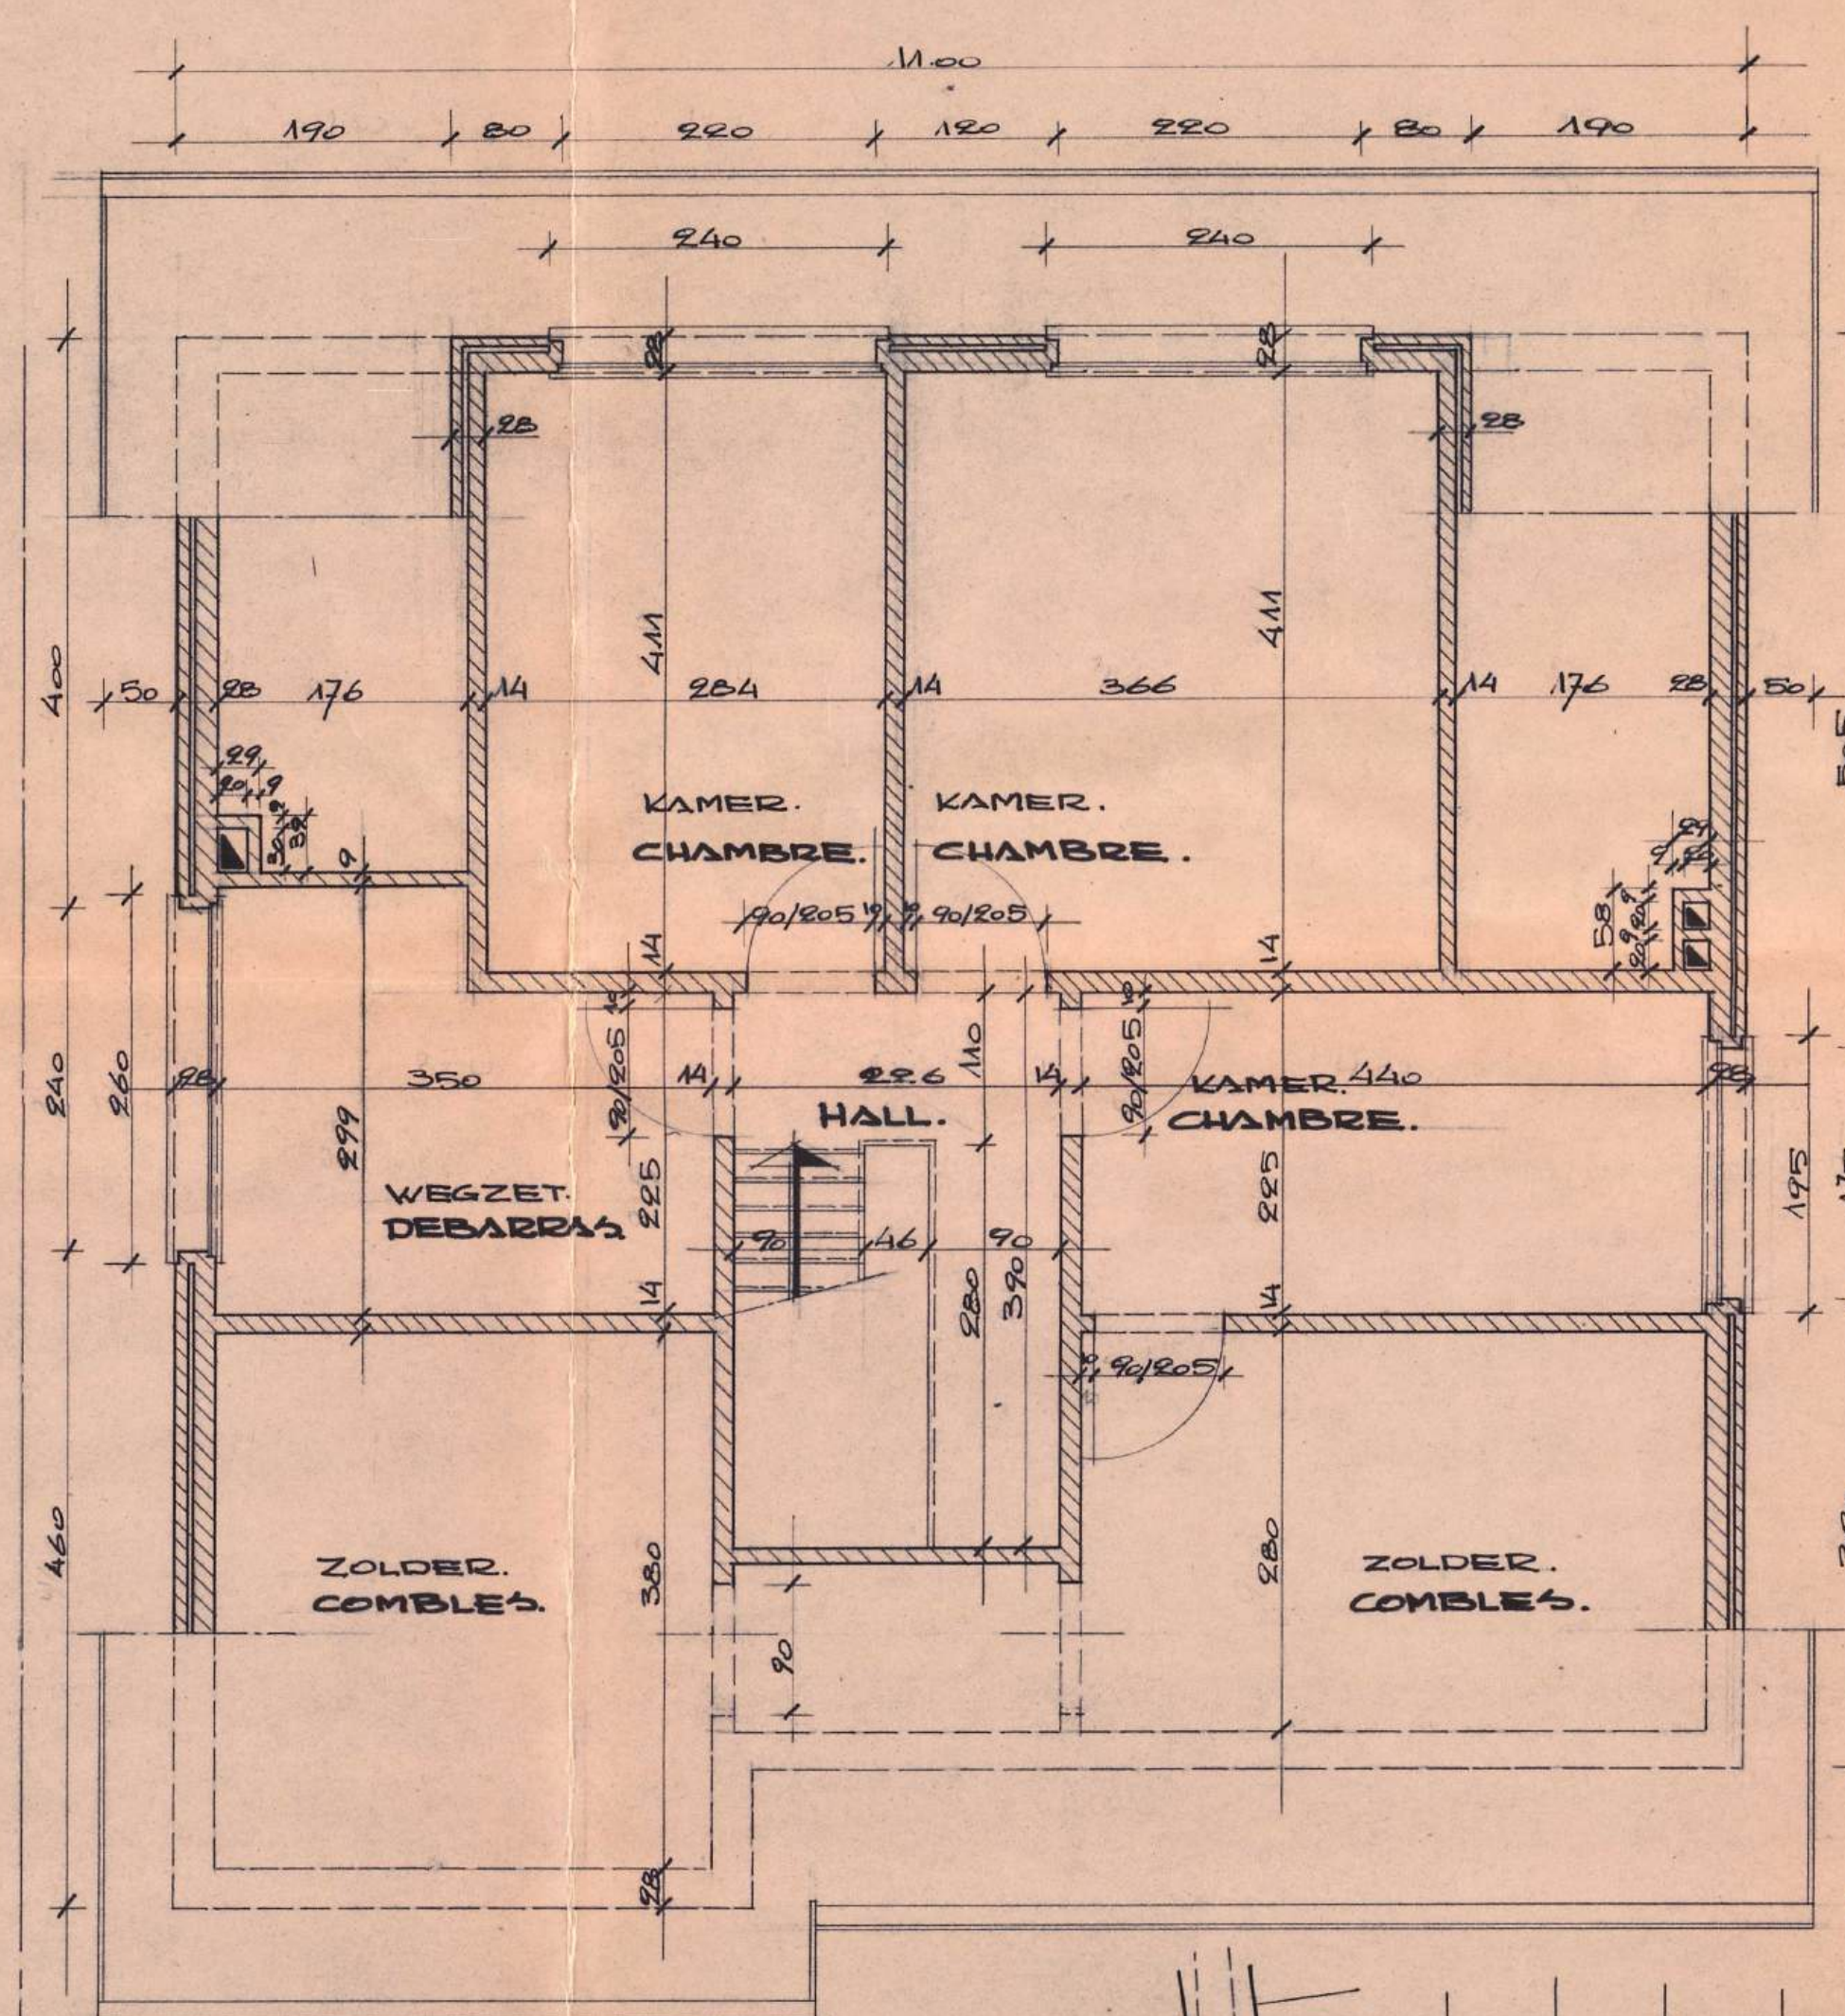


VERDIEP
ETAGE.

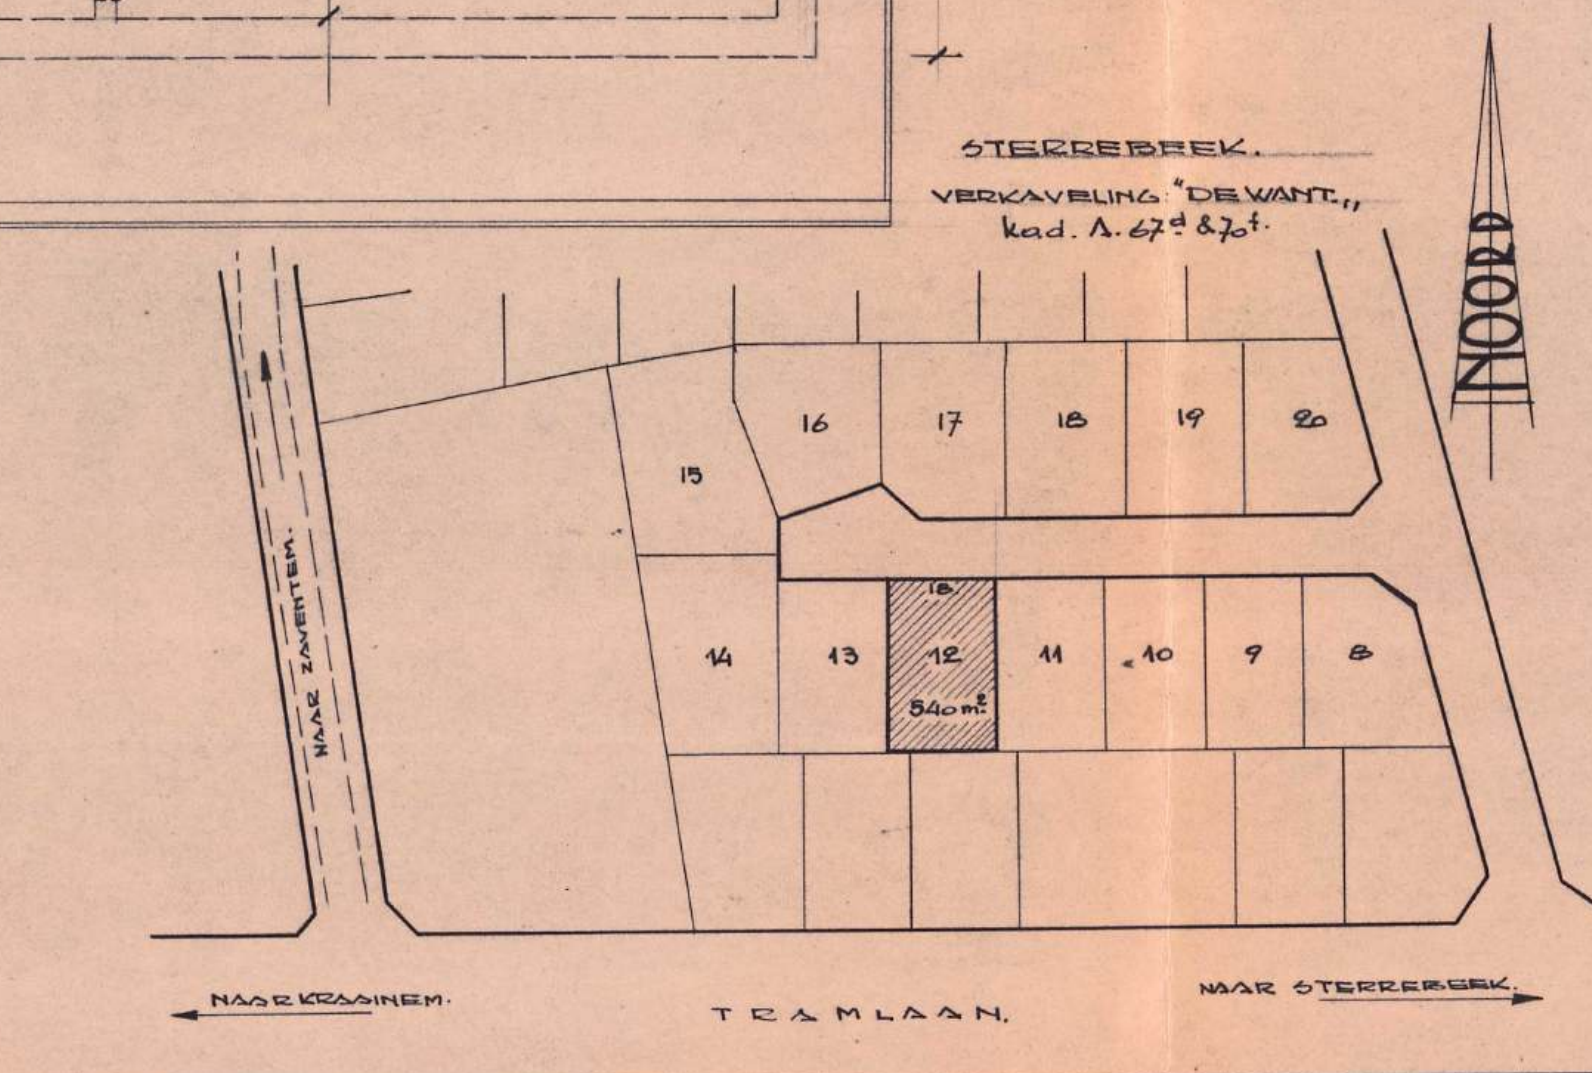

SITUATIEPLAN.
PLAN DE SITUATION.

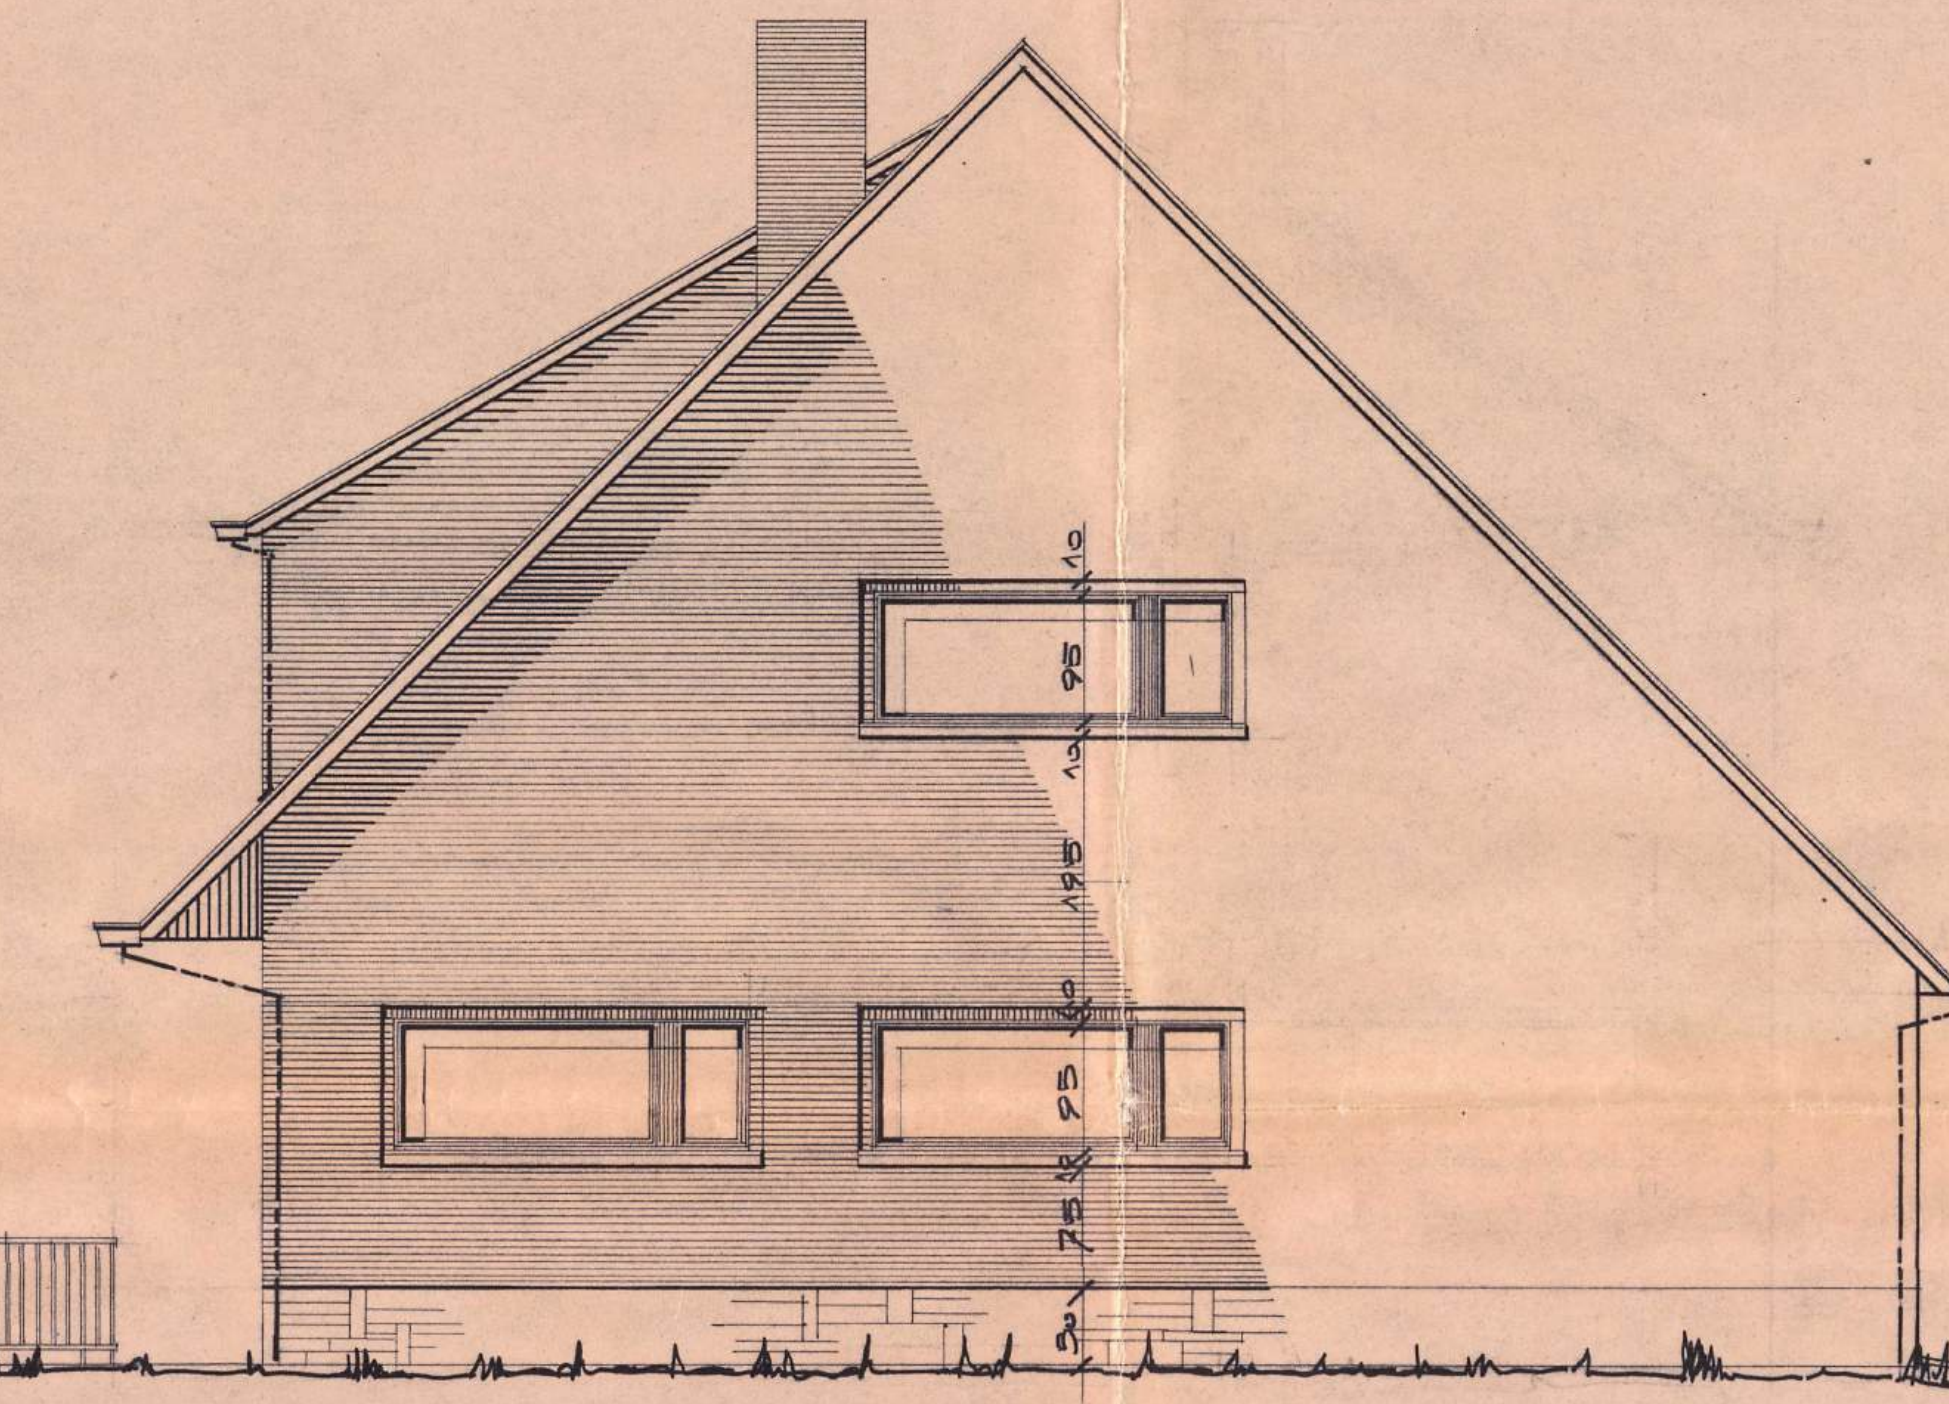

LINKER ZIJGEVEL.
FAÇADE LATÉRALE GAUCHE.

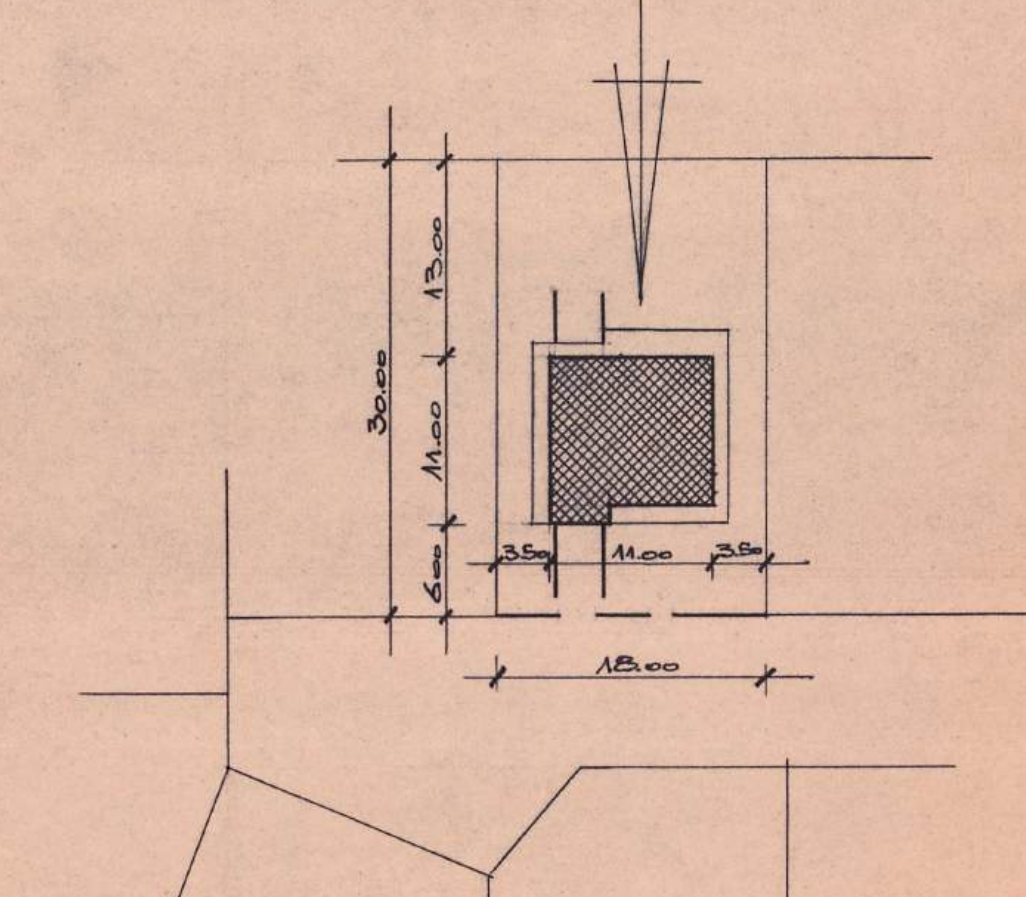

INPLANTINGSPLAN.
PLAN D'IMPLANTATION.

GEMEENTE OSTERREBEEK.
VERKAVELING: 'DE WANT'...

OPTREKKEN VAN EEN
VILLA, GELEGEN: VERKAVELING
'DE WANT', PERCEEL N° 12...
kadastraal: 5^{de} Δ - perceel 7^{de} deel.

voor rekening van:
M^{re} en M^{re} C. K. Y. Edouard.
François Bossaertstraat, 76.
Brussel III.

DE ARCHITECT:
M. VAN NIELEN
M. VAN NIELEN
M. VAN NIELEN

DE OORZAKENDE
M. VAN NIELEN

DE AANNEEMER:
M. VAN NIELEN






