




élévation de la façade avant (pas de modification sur le bâtiment principal)

NOUVEAU

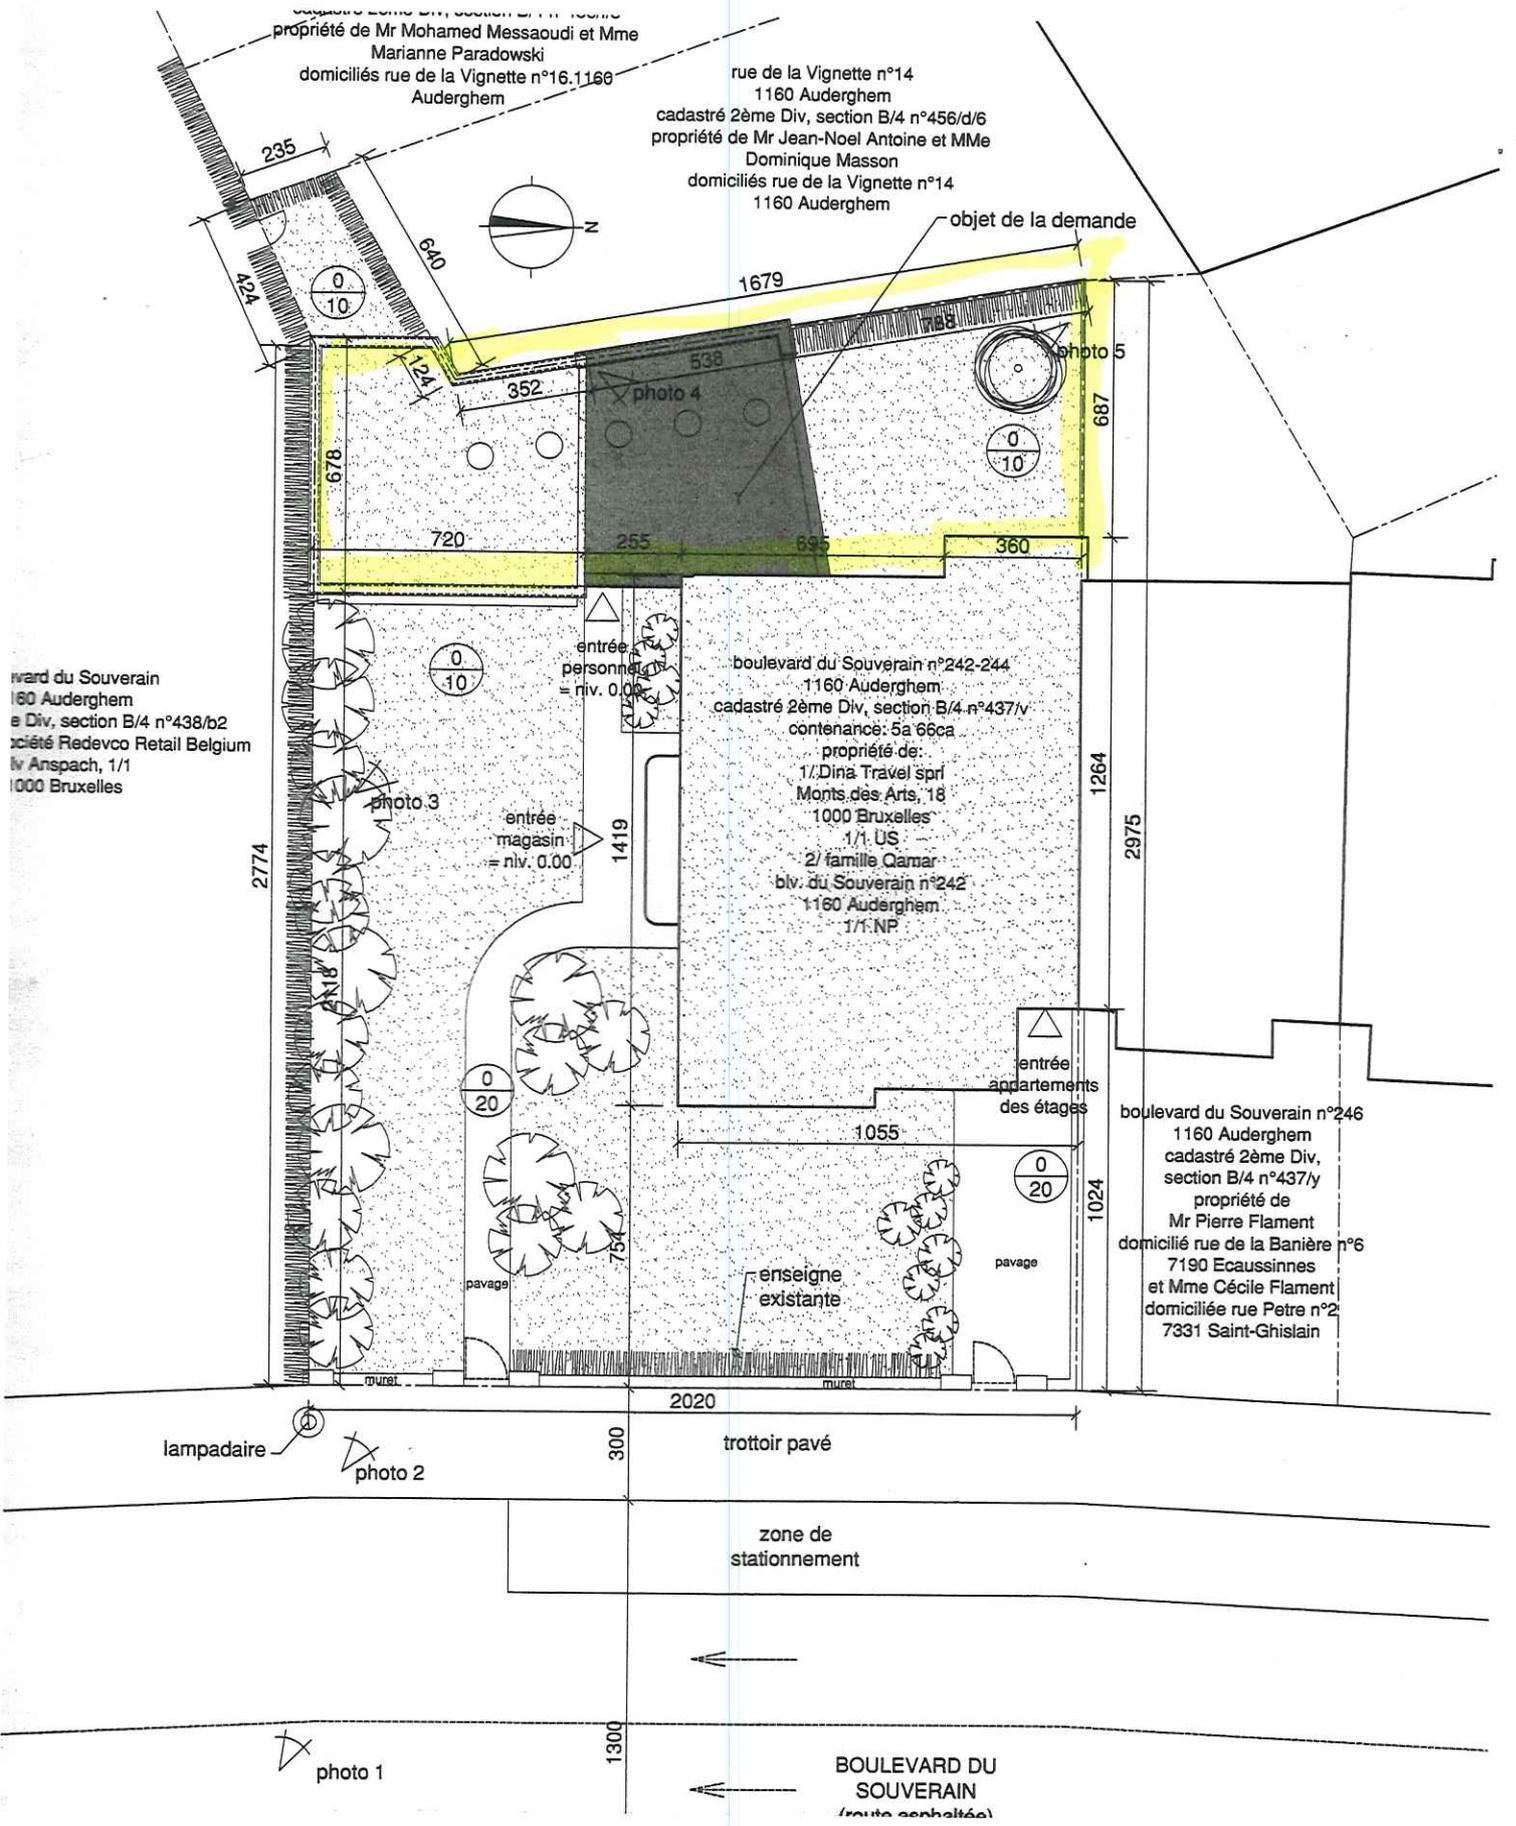

boulevard du Souverain  
 1160 Auderghem  
 2ème Div, section B/4 n°438/b2  
 société Redevco Retail Belgium  
 Av Anspach, 1/1  
 1000 Bruxelles