


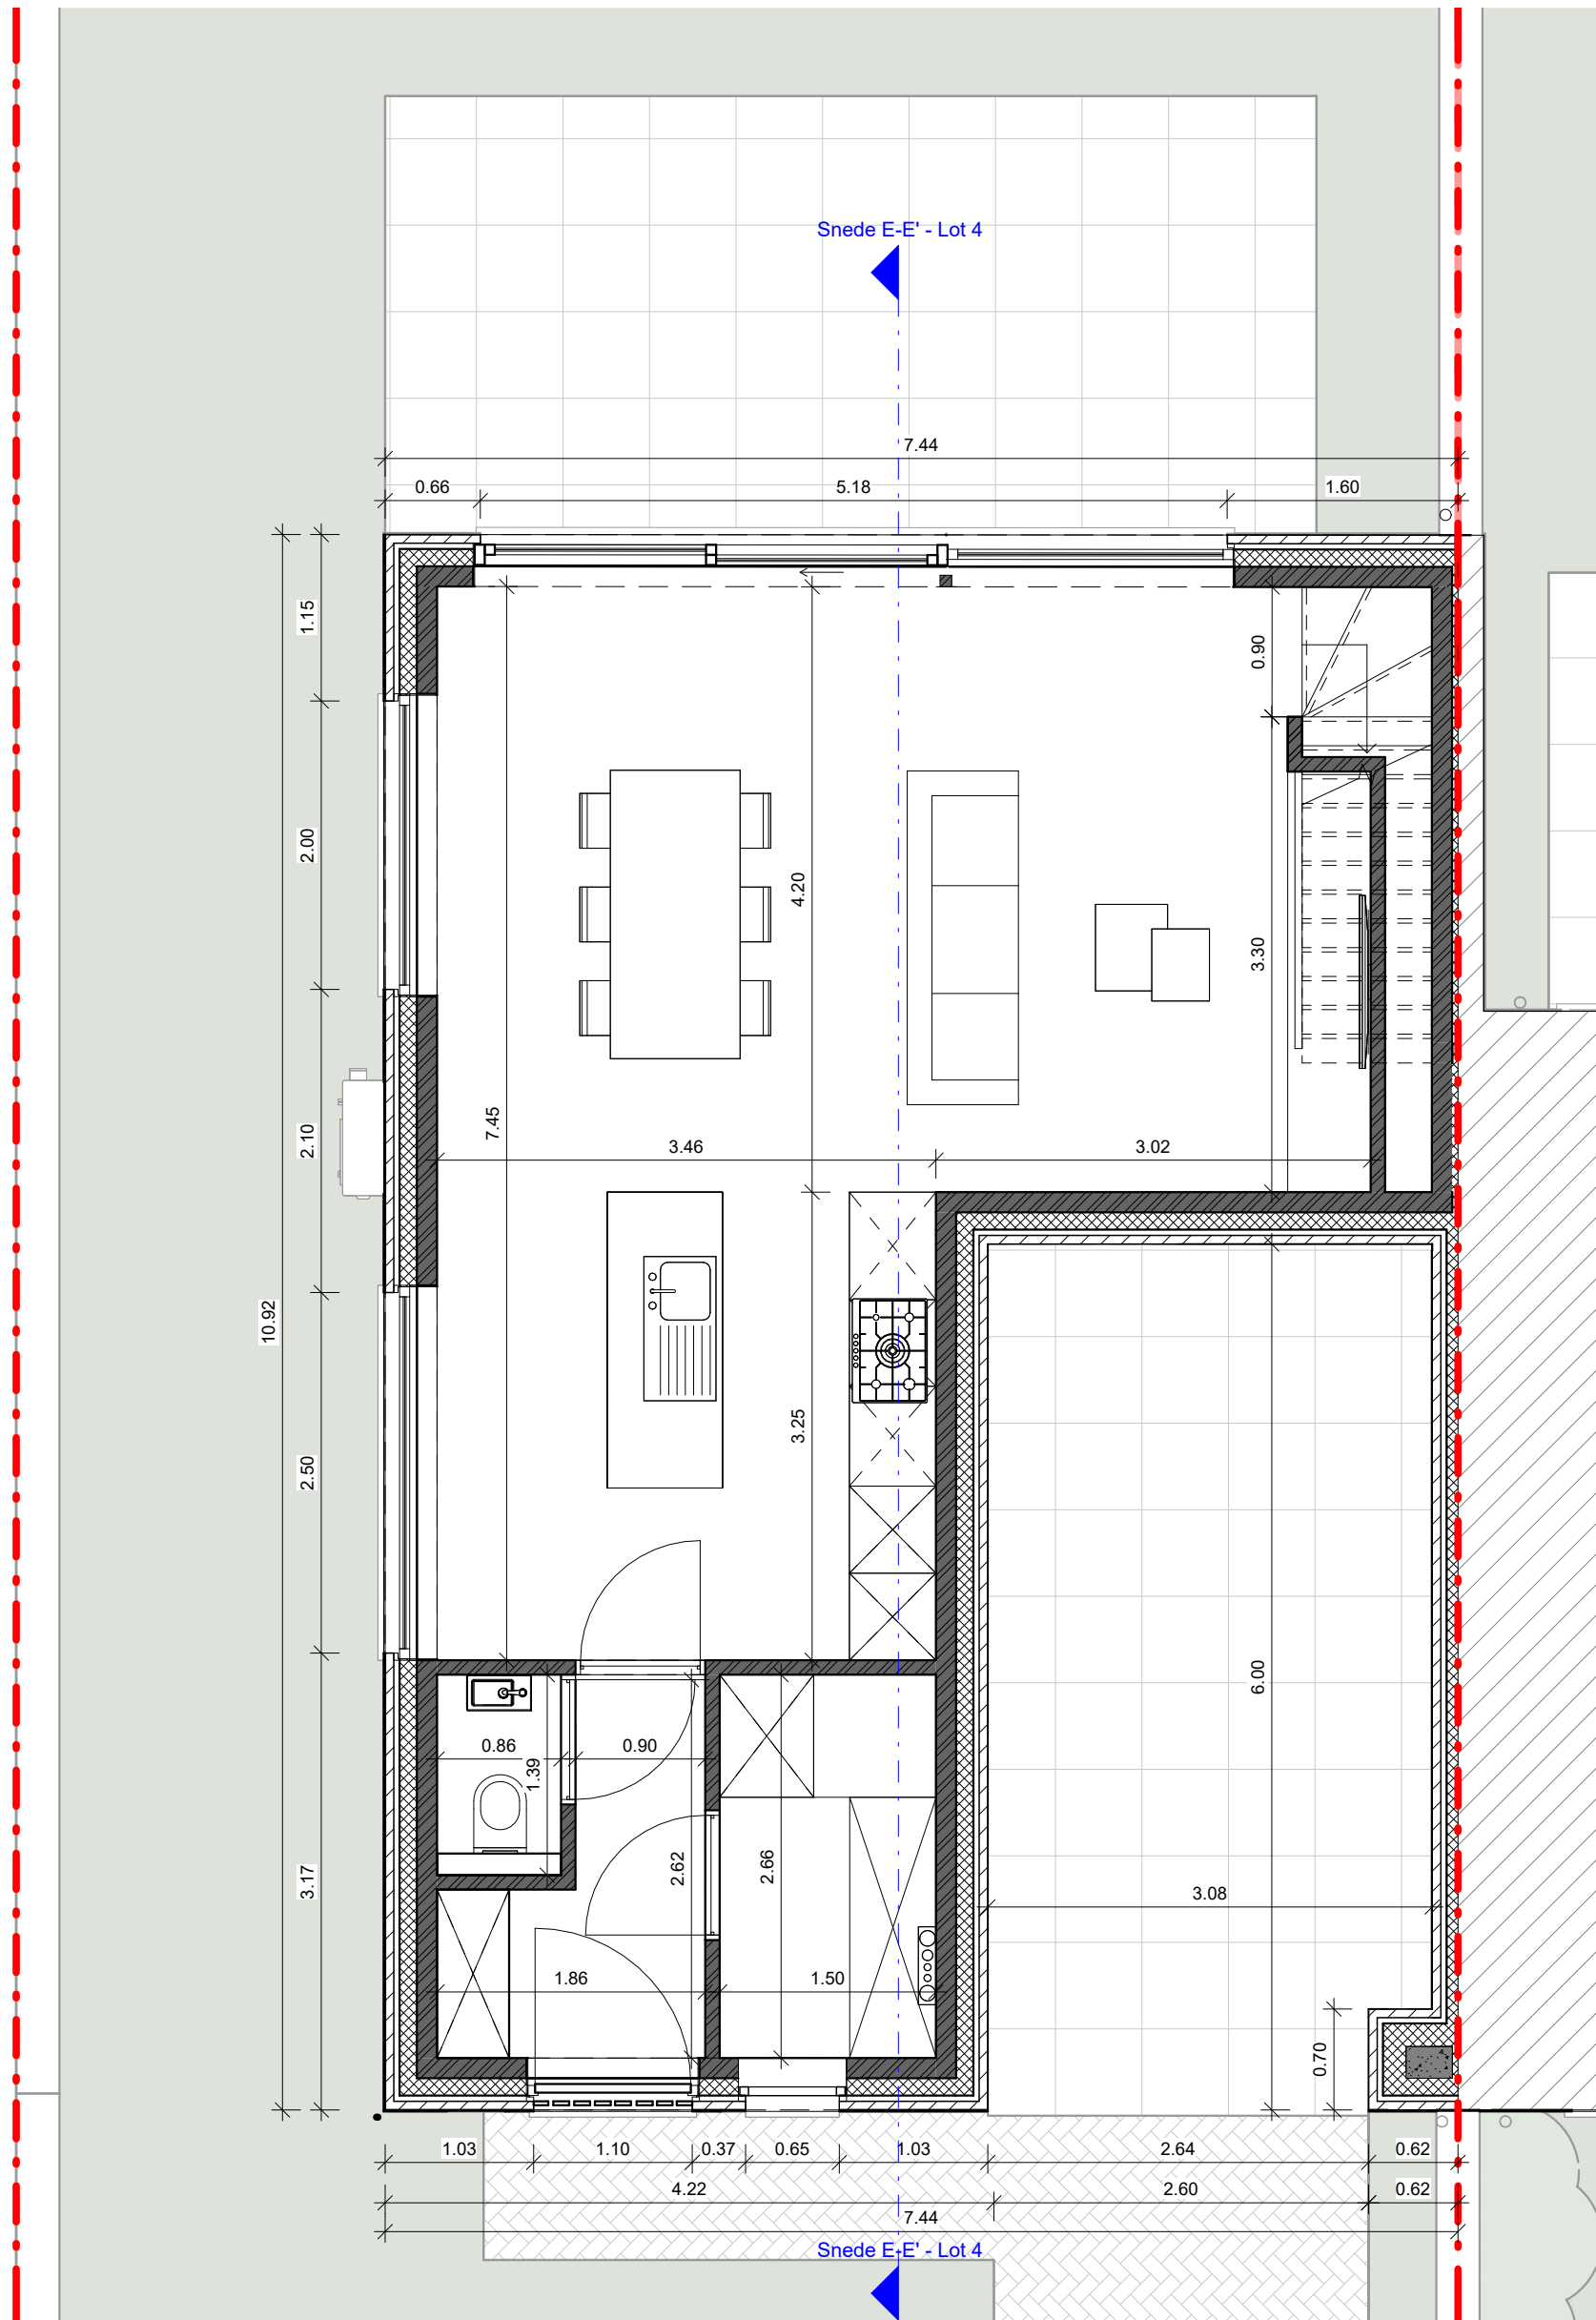
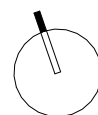



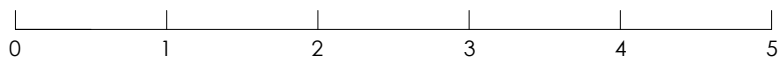



00 Gelijkvloers - Lot 4

1 : 50

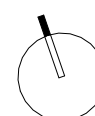

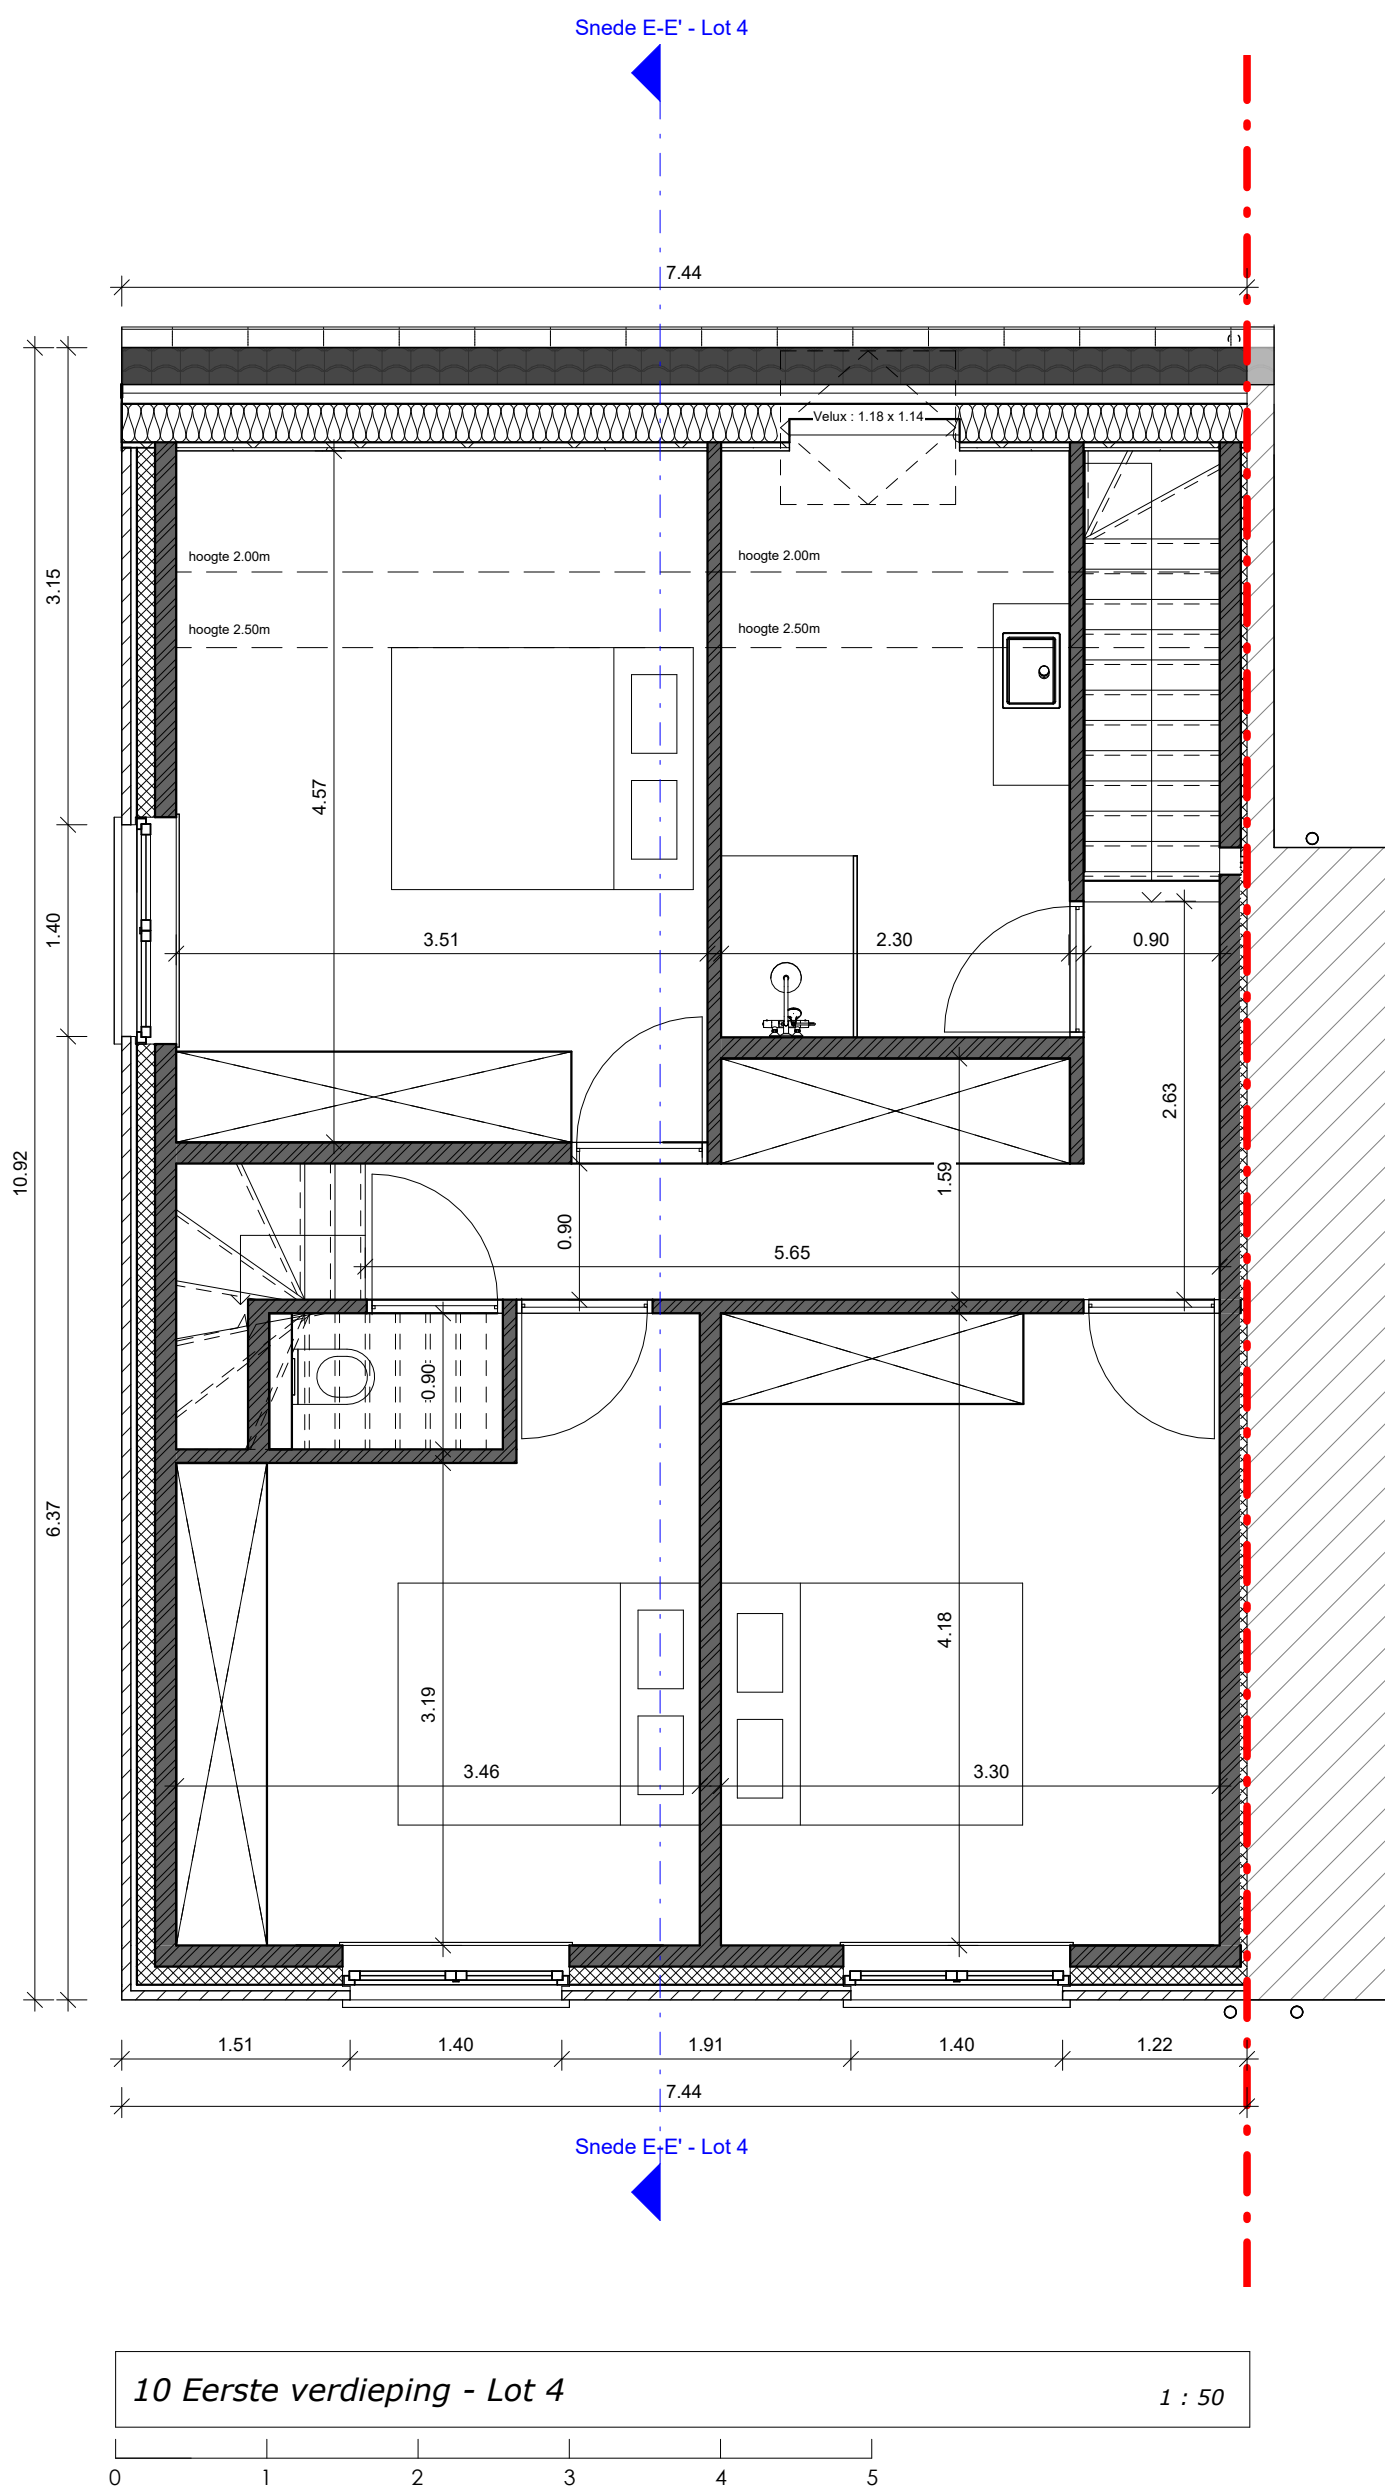

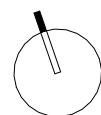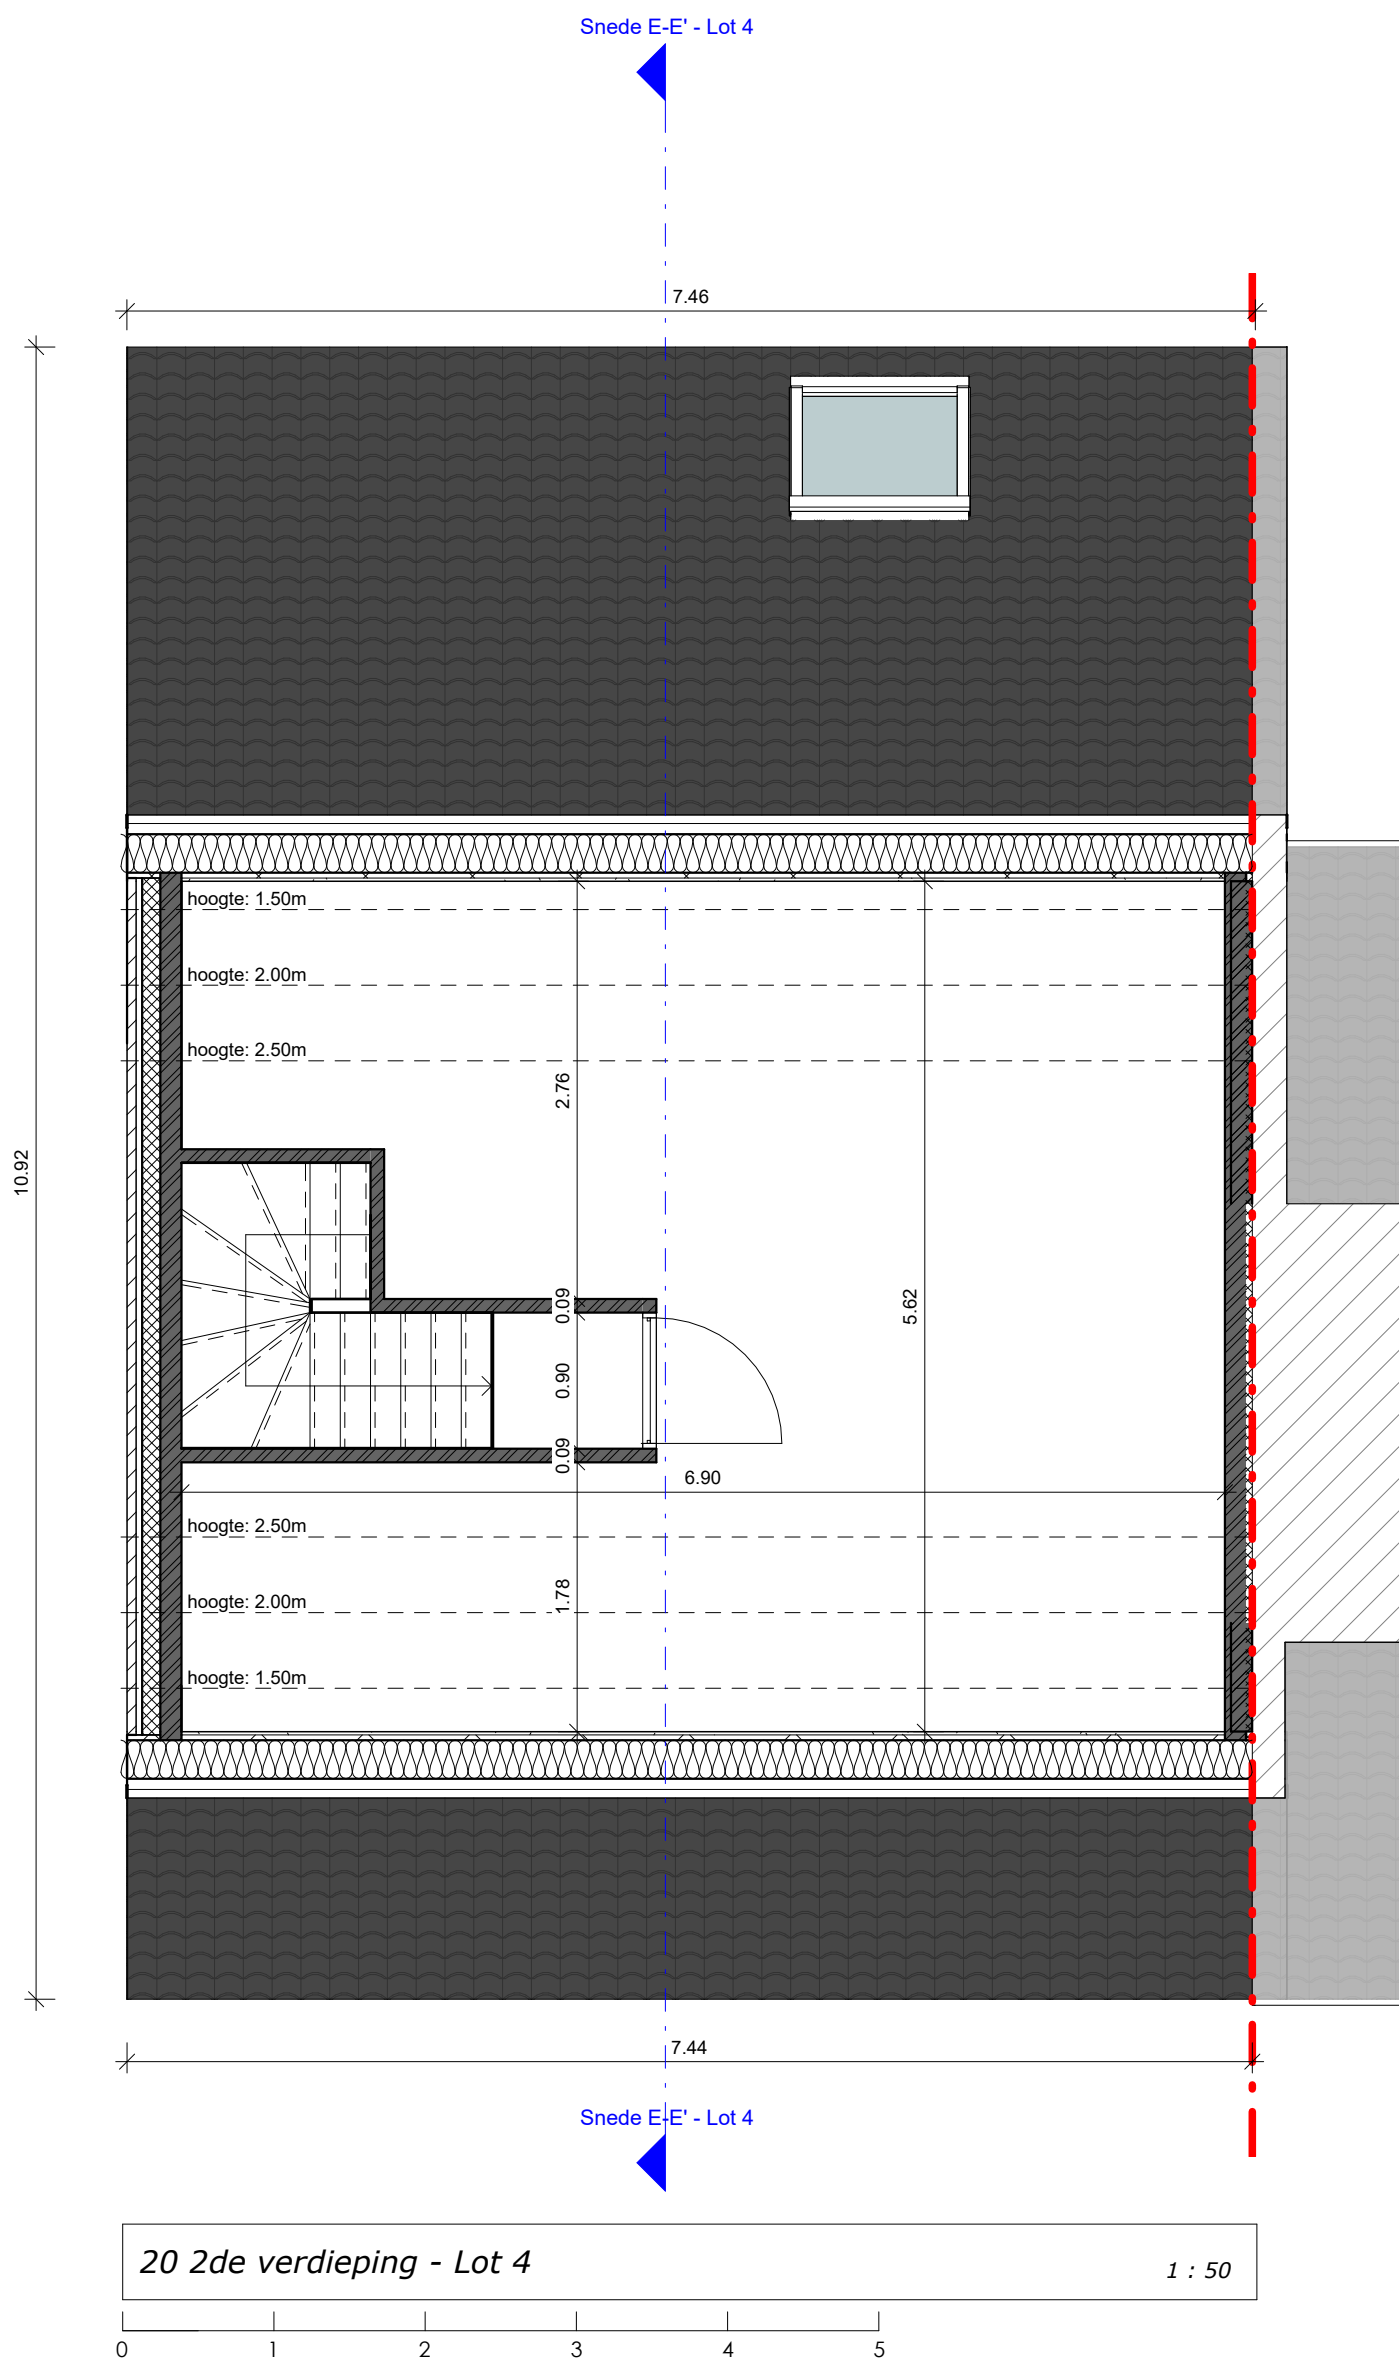


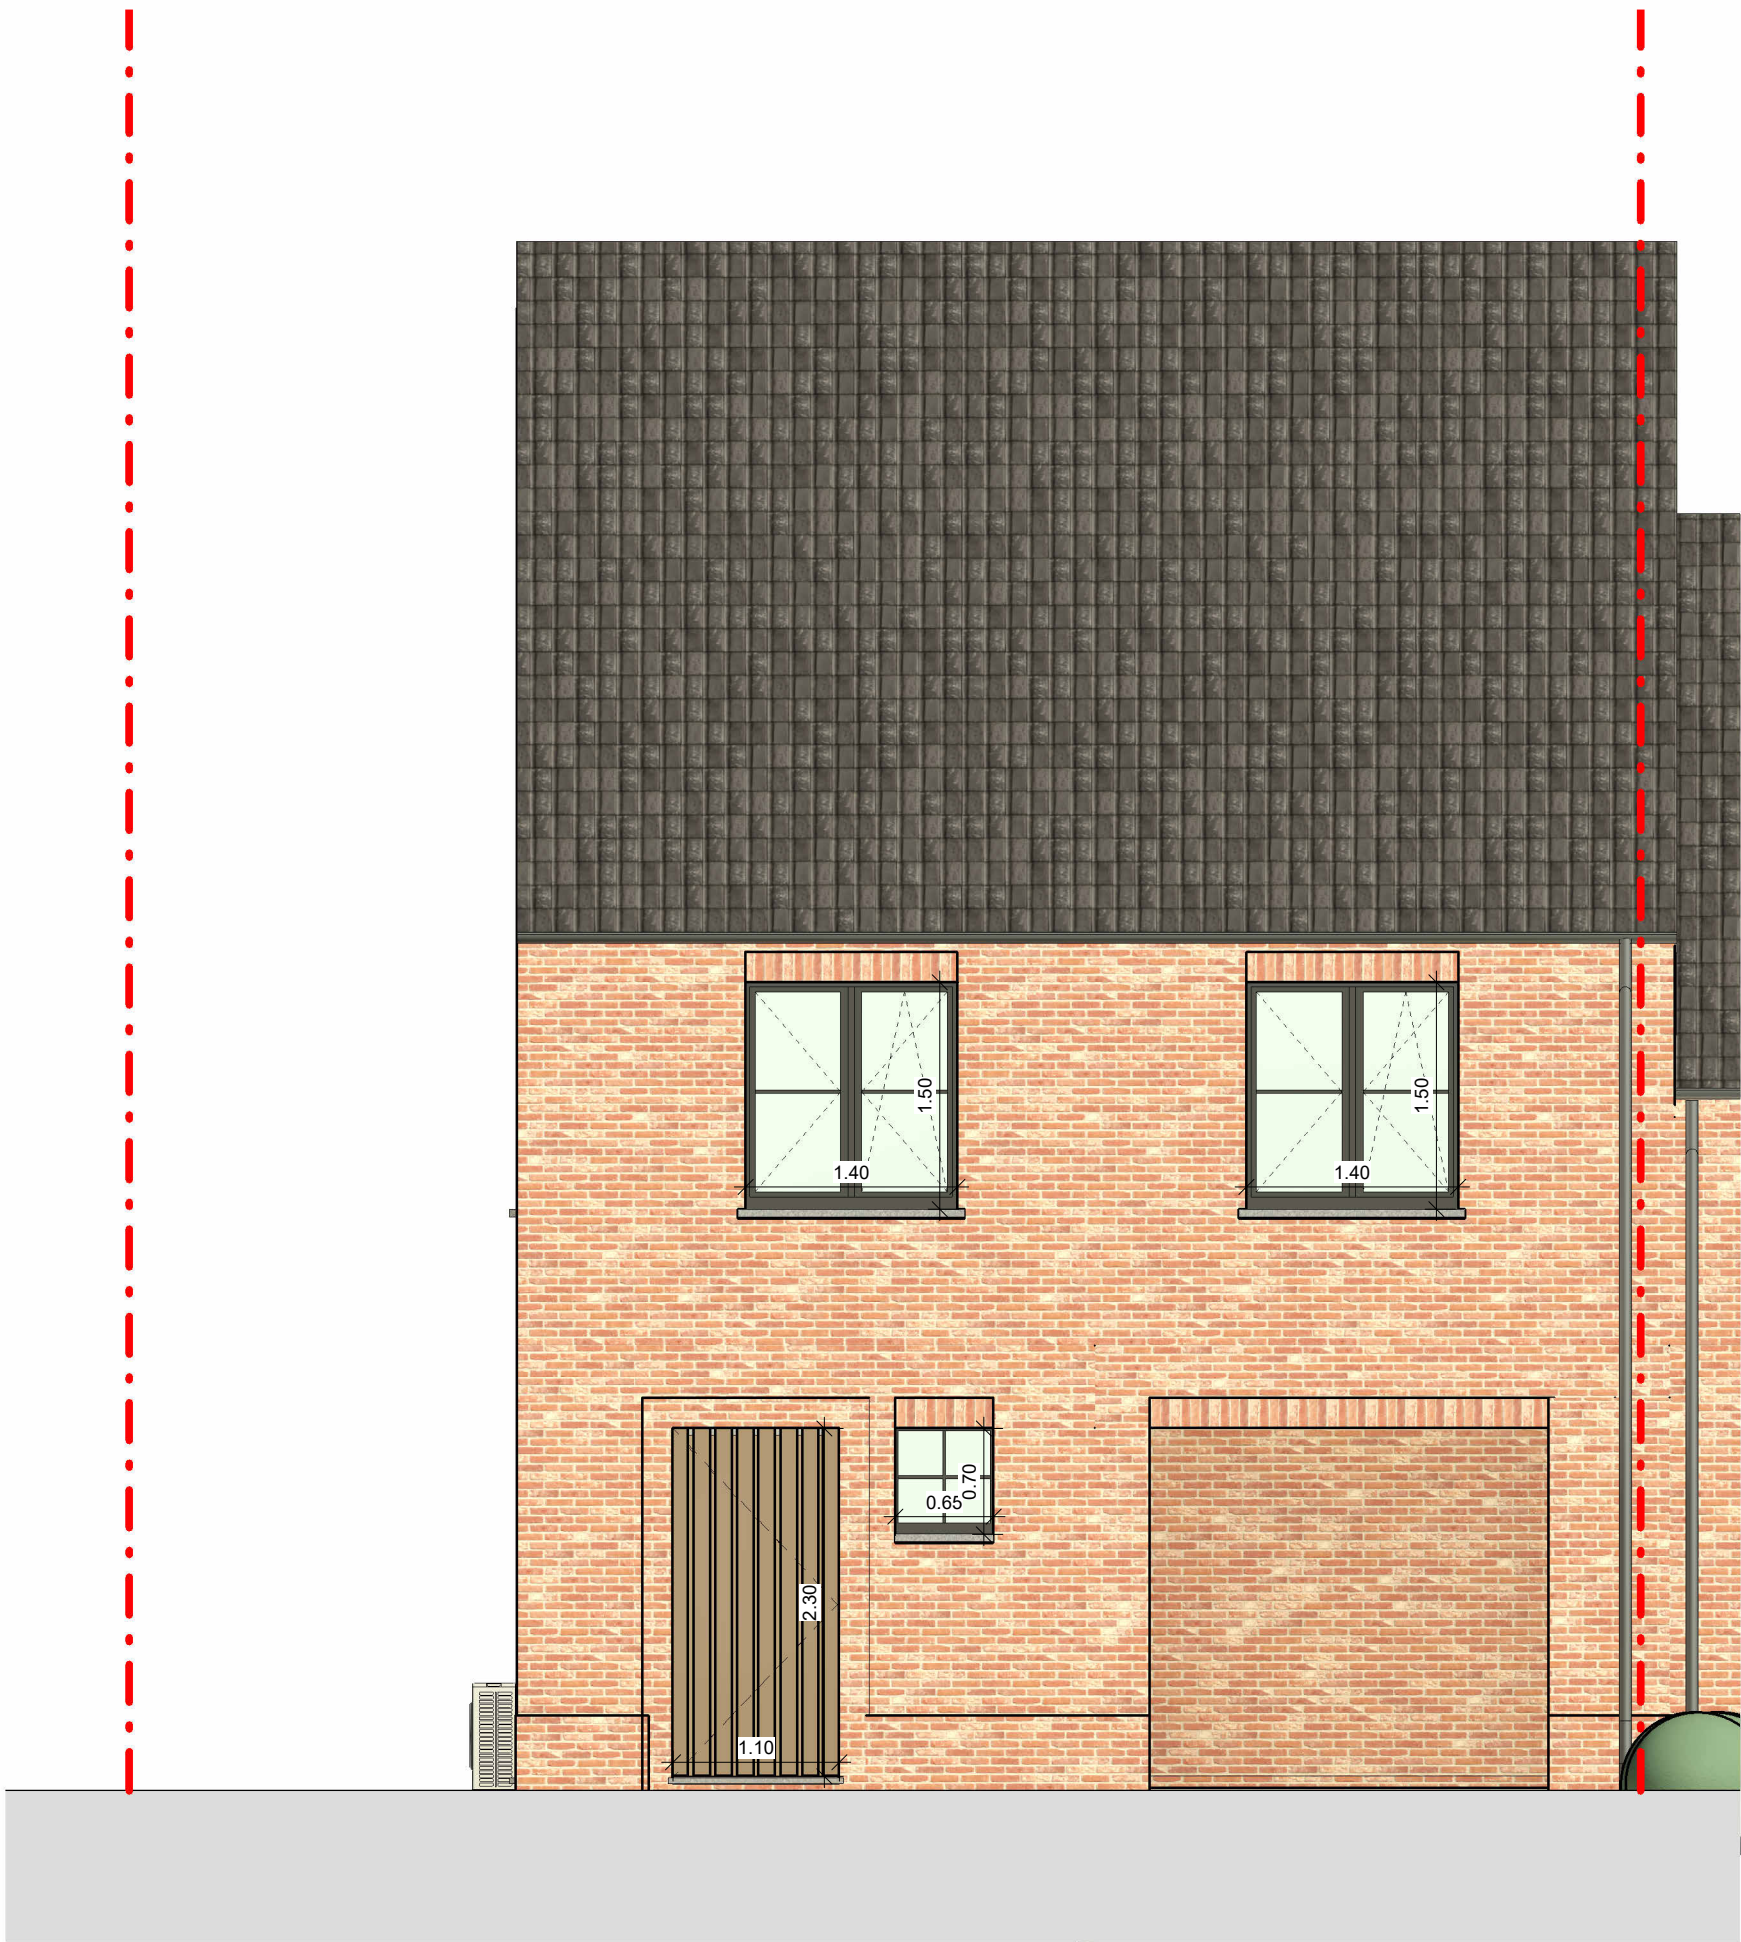

Voorgevel - Lot 4

1 : 50


0 1 2 3 4 5

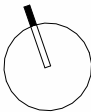




Linkerzijgevel - Lot 4

1 : 50

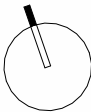


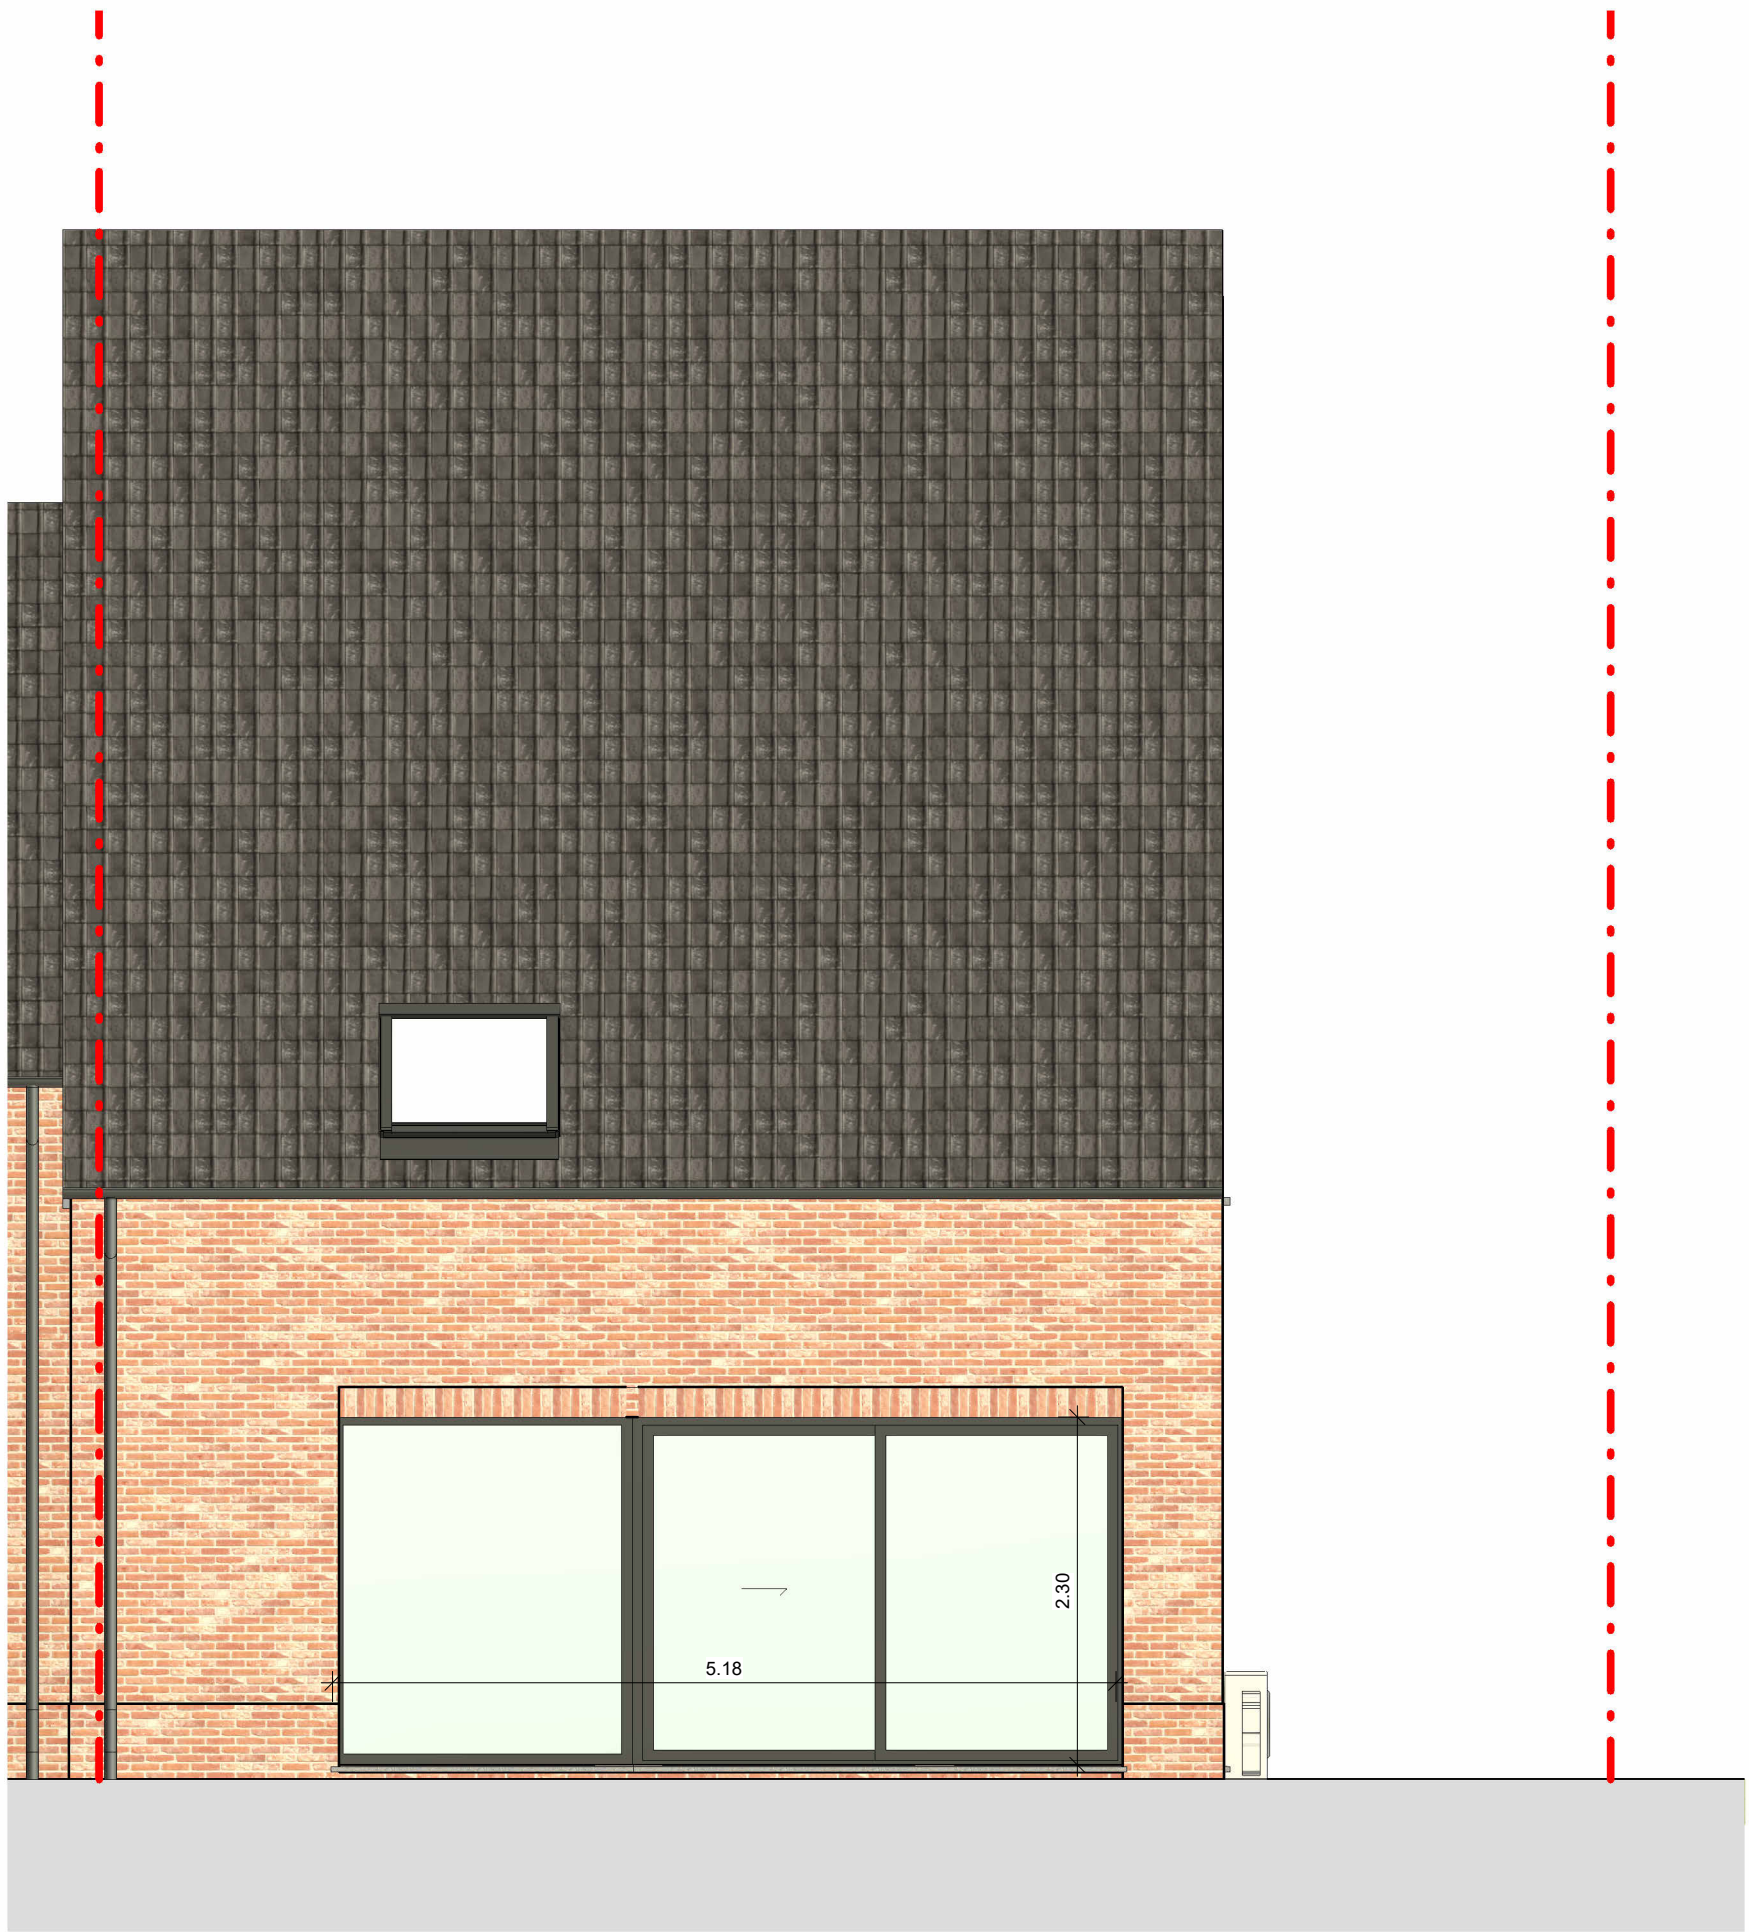


Achtergevel - Lot 4

1 : 50

0 1 2 3 4 5

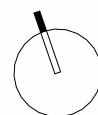

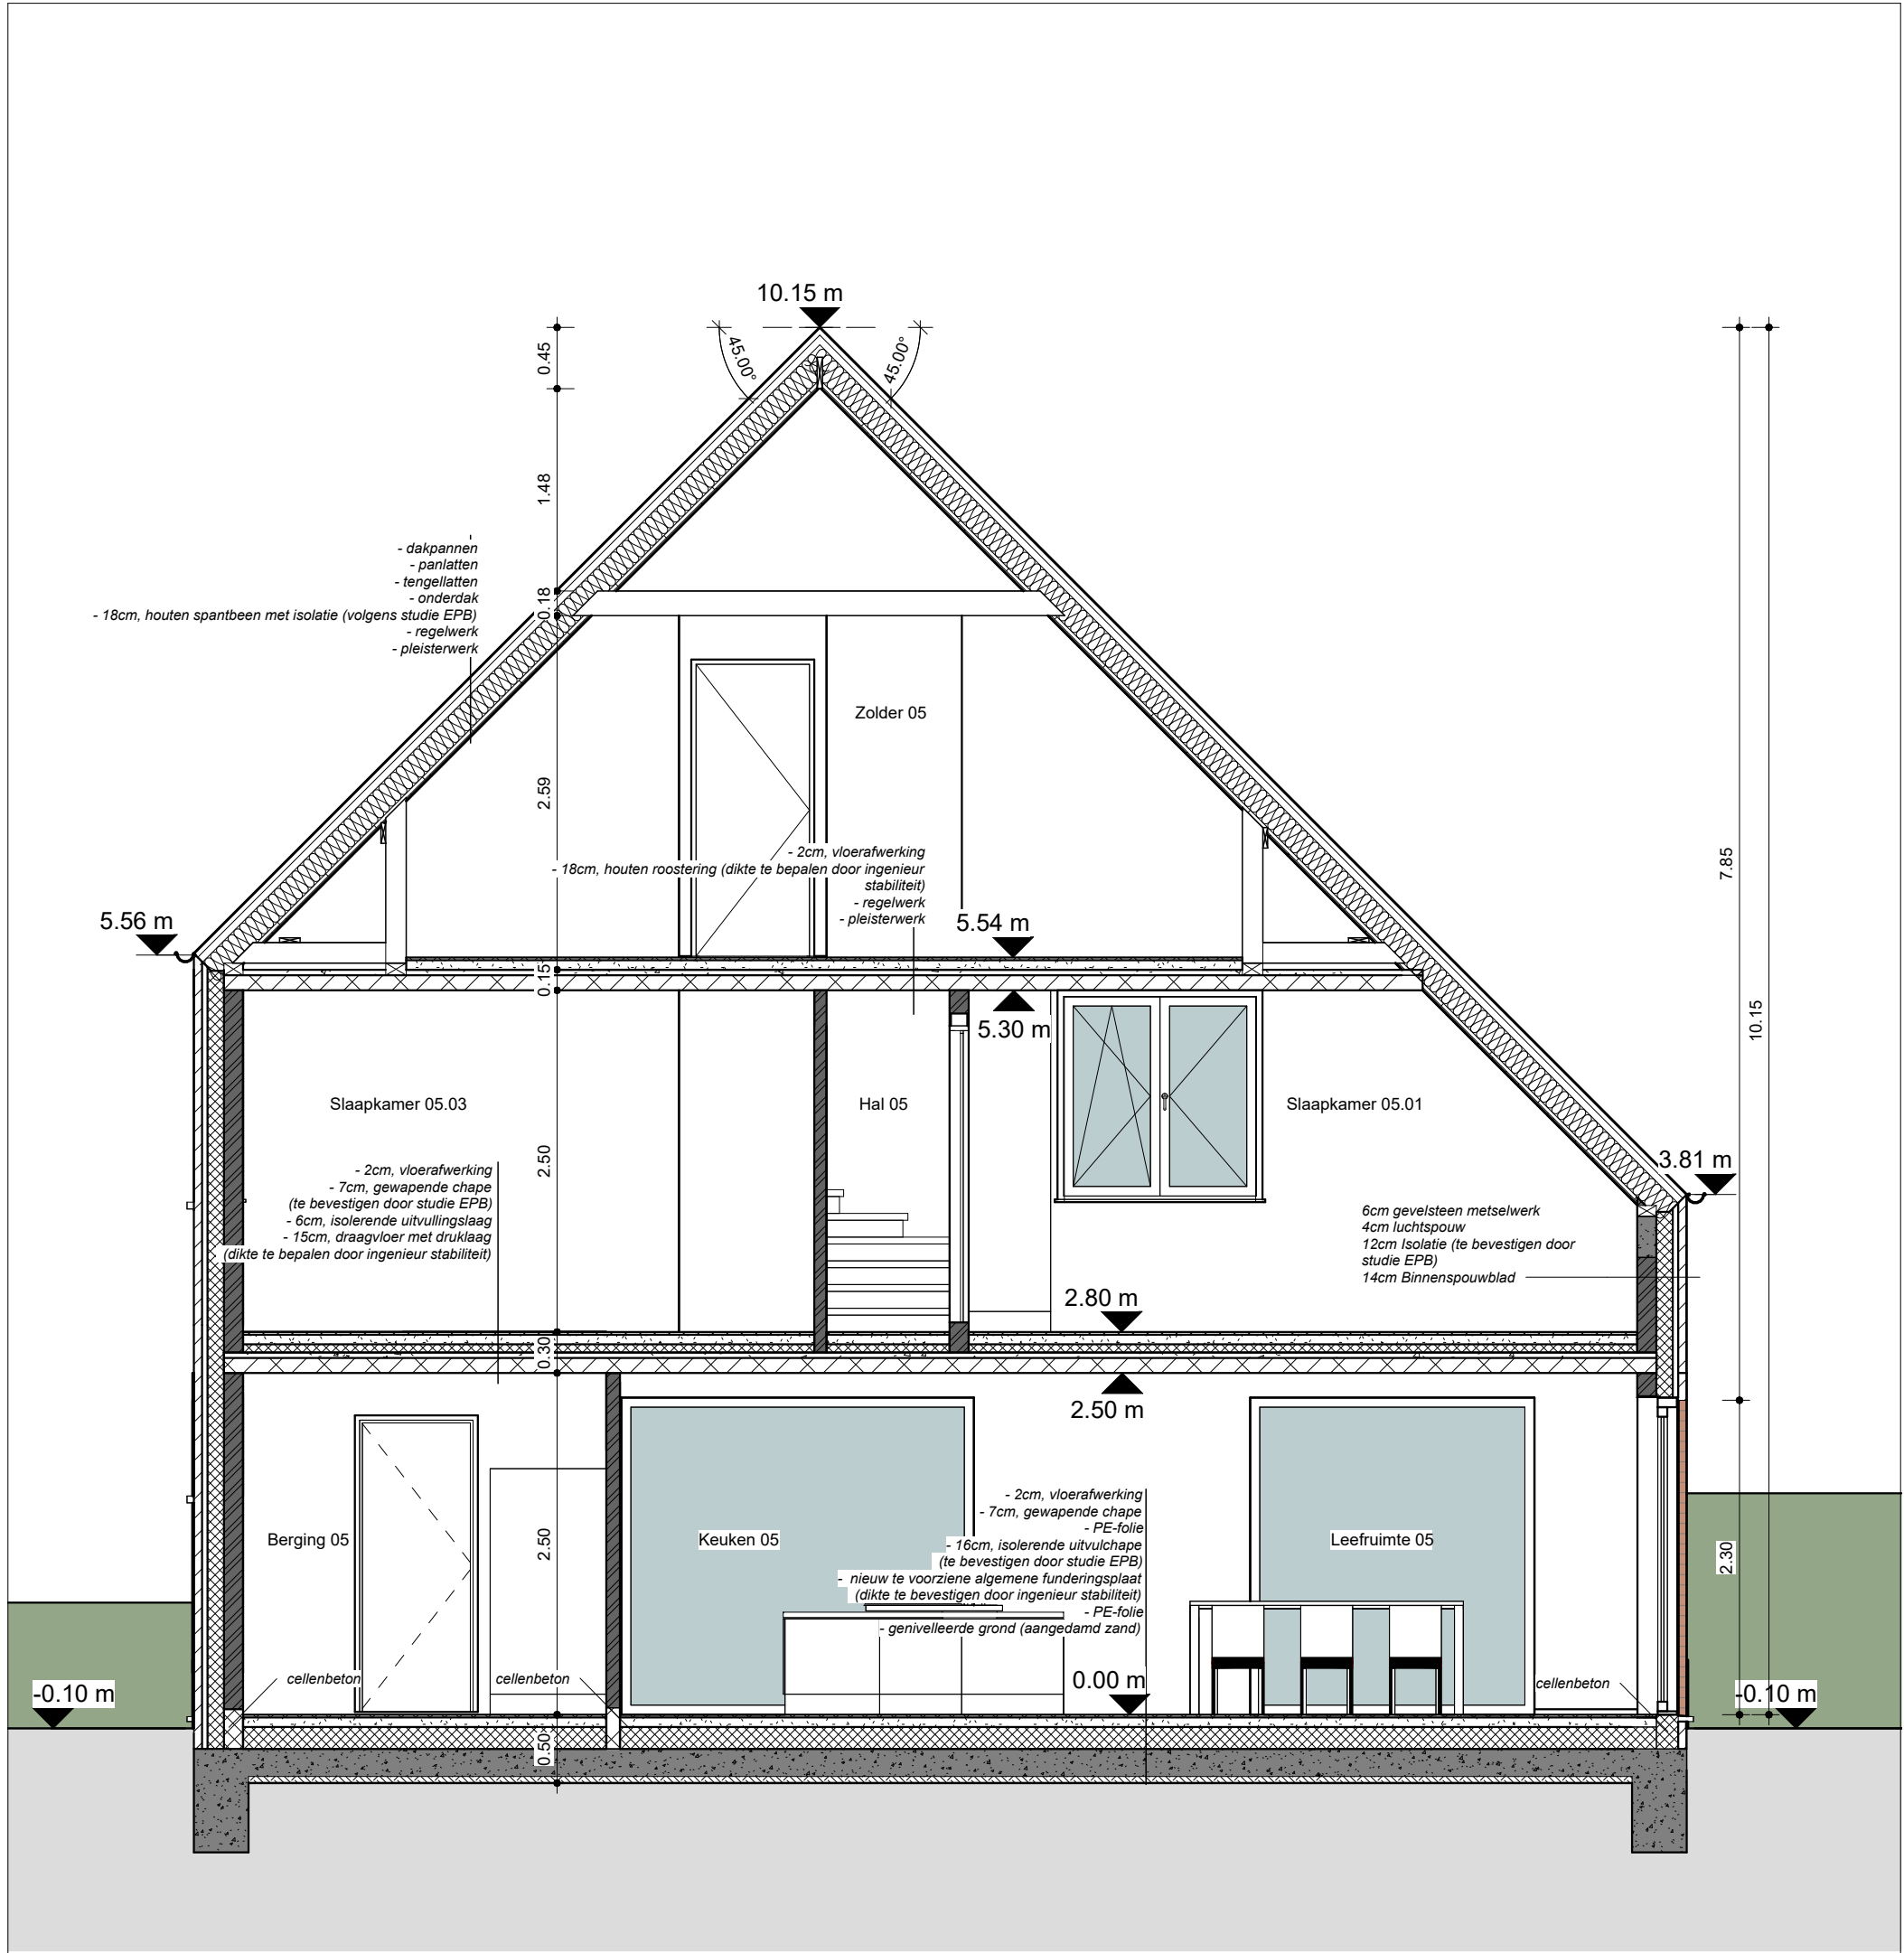

Sede E-E' - Lot 4

1 : 50



Legende doorsneden

	gevelsteen		beton
	isolatie		cement
	snelbouwsteen		cellenbeton
	isolatie dak		draagvloer
	perceelsgrens		genivelleerd grond (aangedamd zand)

